



Váci Polgármesteri Hivatal
Műszaki Osztály - Főmérnökség

ELŐTERJESZTÉS

Napirend:

Vác Város Önkormányzat Képviselő-testület
2017. év november hónap 23. napi ülésére

Szám: 12/404 – 12/2017.
Tárgy: tájékoztató a 1604/5, 1605/267 hrsz.-ú területek egy részének elidegenítéséről
Melléklet: vázlatok, kérelem, értékbecslés
Előterjesztő: Espár Péter mb. osztályvezető
Készítette: Posta Botond vagyonynyilvántartó
Előadó: –
Előzmény/korábbi döntés: –
Terjedelem: 9 oldal
Bizottsági tárgyalások: GVVB tárgyalta 2017. november 13-án.
VKB tárgyalta 2017. november 14-án.

Döntéshozatal módja:

Törvényességi
véleményezésre
bemutatva:

dr. Zsidel Szilvia
Jogi Osztály osztályvezető

Törvényességi észrevétel:

Deákné dr. Szarka Anita
jegyző

Nincs / az alábbi:

Véleményezésre
megkapta:

Kökény Szabolcs Pénzügyi és Adó Osztály
osztályvezető

Véleményezésre
megkapta:

Fördös Attila polgármester



Vác a Dunakanyar szíve

Tisztelt Polgármester Úr! Tisztelt Képviselő-testület!

A Radnóti út és az Újhegyi út kereszteződésénél lévő állatorvosi rendelő területének mérése és rendezése kapcsán – a közutunk és a járdánk egy része magán területen található – derült ki, hogy a 1604/4 hrsz.-on lévő társasház kerítése önkormányzati területeket is elkerít. (1. sz. melléklet), Az ingatlan tulajdonosaival egyeztetésre került sor, majd az érintettek a 2-es számú, mellékelt levélben tájékoztatták a Műszaki Osztályunkat, hogy az általuk túlhasznált területeket jogilag is rendezni kívánják. A becsatolt dokumentumokból valóban megállapítható, hogy a 80-as évektől az ott élők már igyekeztek rendbe tenni a környezetet. Földmunkákat, szemét és silt elhordást végeztek. Az elkerítést pedig elsősorban az illegális szemét lerakások, hajléktalanok kizárása miatt építették. A terület geodéziai felmérésre került (3. sz. melléklet), melyből megállapítható, hogy a társasház lakói összesen 421 m² földterületet használnak az önkormányzati tulajdonú 1604/5, 1605/267 hrsz.-ú ingatlanokból. A területre értékbérlés is készült (4. sz. melléklet), mely alapján a kérdéses terület összesen 2.631.250 forint értéket képvisel.


A szakbizottságok az előterjesztést megtárgyalták, s határidőként a novemberi Képviselő-testületi ülés időpontját írták elő.

Jelenleg folyamatban van a terület változási vázrajzának készítése és az arra épülő telekalakítási szerződés szerkesztése, melyeket az elkészítést követően a Képviselő-testület elé terjesztünk.

Kérjük a Tisztelt Képviselő-testületet a tájékoztatás tudomásul vételére.

Vác, 2017. november 15.

Tisztelettel:

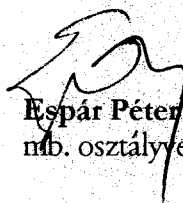
Espár Péter
mb. osztályvezető

Vác a Dunakanyar szíve



11
144
57

Vác Város Önkormányzat
Gazdasági-Városüzemeltetési és Vagyongazdálkodási Bizottság

KIVONAT

a Gazdasági-Városüzemeltetési és Vagyongazdálkodási Bizottság
2017. november 13-án megtartott üléséről készült jegyzőkönyvből

Tárgy: 1604/5, 1605/267 hrsz-ú területek egy részének elidegenítése

**144/2017.(XI.13.) sz. Gazdasági-Városüzemeltetési és Vagyongazdálkodási
Bizottság határozata**

Vác Város Önkormányzat Képviselő-testület Gazdasági-Városüzemeltetési és Vagyongazdálkodási Bizottsága támogatja és elfogadásra javasolja a Képviselő-testületnek a váci 1604/4, 1604/5, 1605/267 hrsz-ú földterületek határrendezését, az önkormányzati ingatlanokból mintegy 421 m²-es rész 2.631.250,- Ft áron történő értékesítését.

Határidő: 2017. nov. KT ülés

Felelős: Műszaki Osztály mb. ov.

K.m.f

**Balkovics Péter s.k.
a bizottság elnöke**

A kivonat hitelül:

Kovács Tímea



V á c a D u n a k a n y a r s z í v e



Vác Város Önkormányzat
Városfejlesztési és Környezetvédelmi Bizottság

KIVONAT
a Városfejlesztési és Környezetvédelmi Bizottság
2017. november 14-én megtartott üléséről készült jegyzőkönyvből

Tárgy: 1604/5, 1605/267 hrsz-ú területek egy részének elidegenítése

**94/2017. (XI. 14.) sz. Városfejlesztési és Környezetvédelmi
Bizottság határozata**

Vác Város Önkormányzat Képviselő-testület Városfejlesztési és Környezetvédelmi Bizottsága támogatja és elfogadásra javasolja a Képviselő-testületnek a váci 1604/4, 1604/5, 1605/267 hrsz-ú földterületek határrendezését, az önkormányzati ingatlanokból mintegy 421 m²-es rész értékesítését.

Határidő: 2017. nov. KT ülés

Felelős: Műszaki Osztály mb. ov.



K.m.f.

Kriksz István s.k.
a bizottság elnöke

A kivonat hitelül:

Kovács Tímea

Vác a Dunakanyar színe

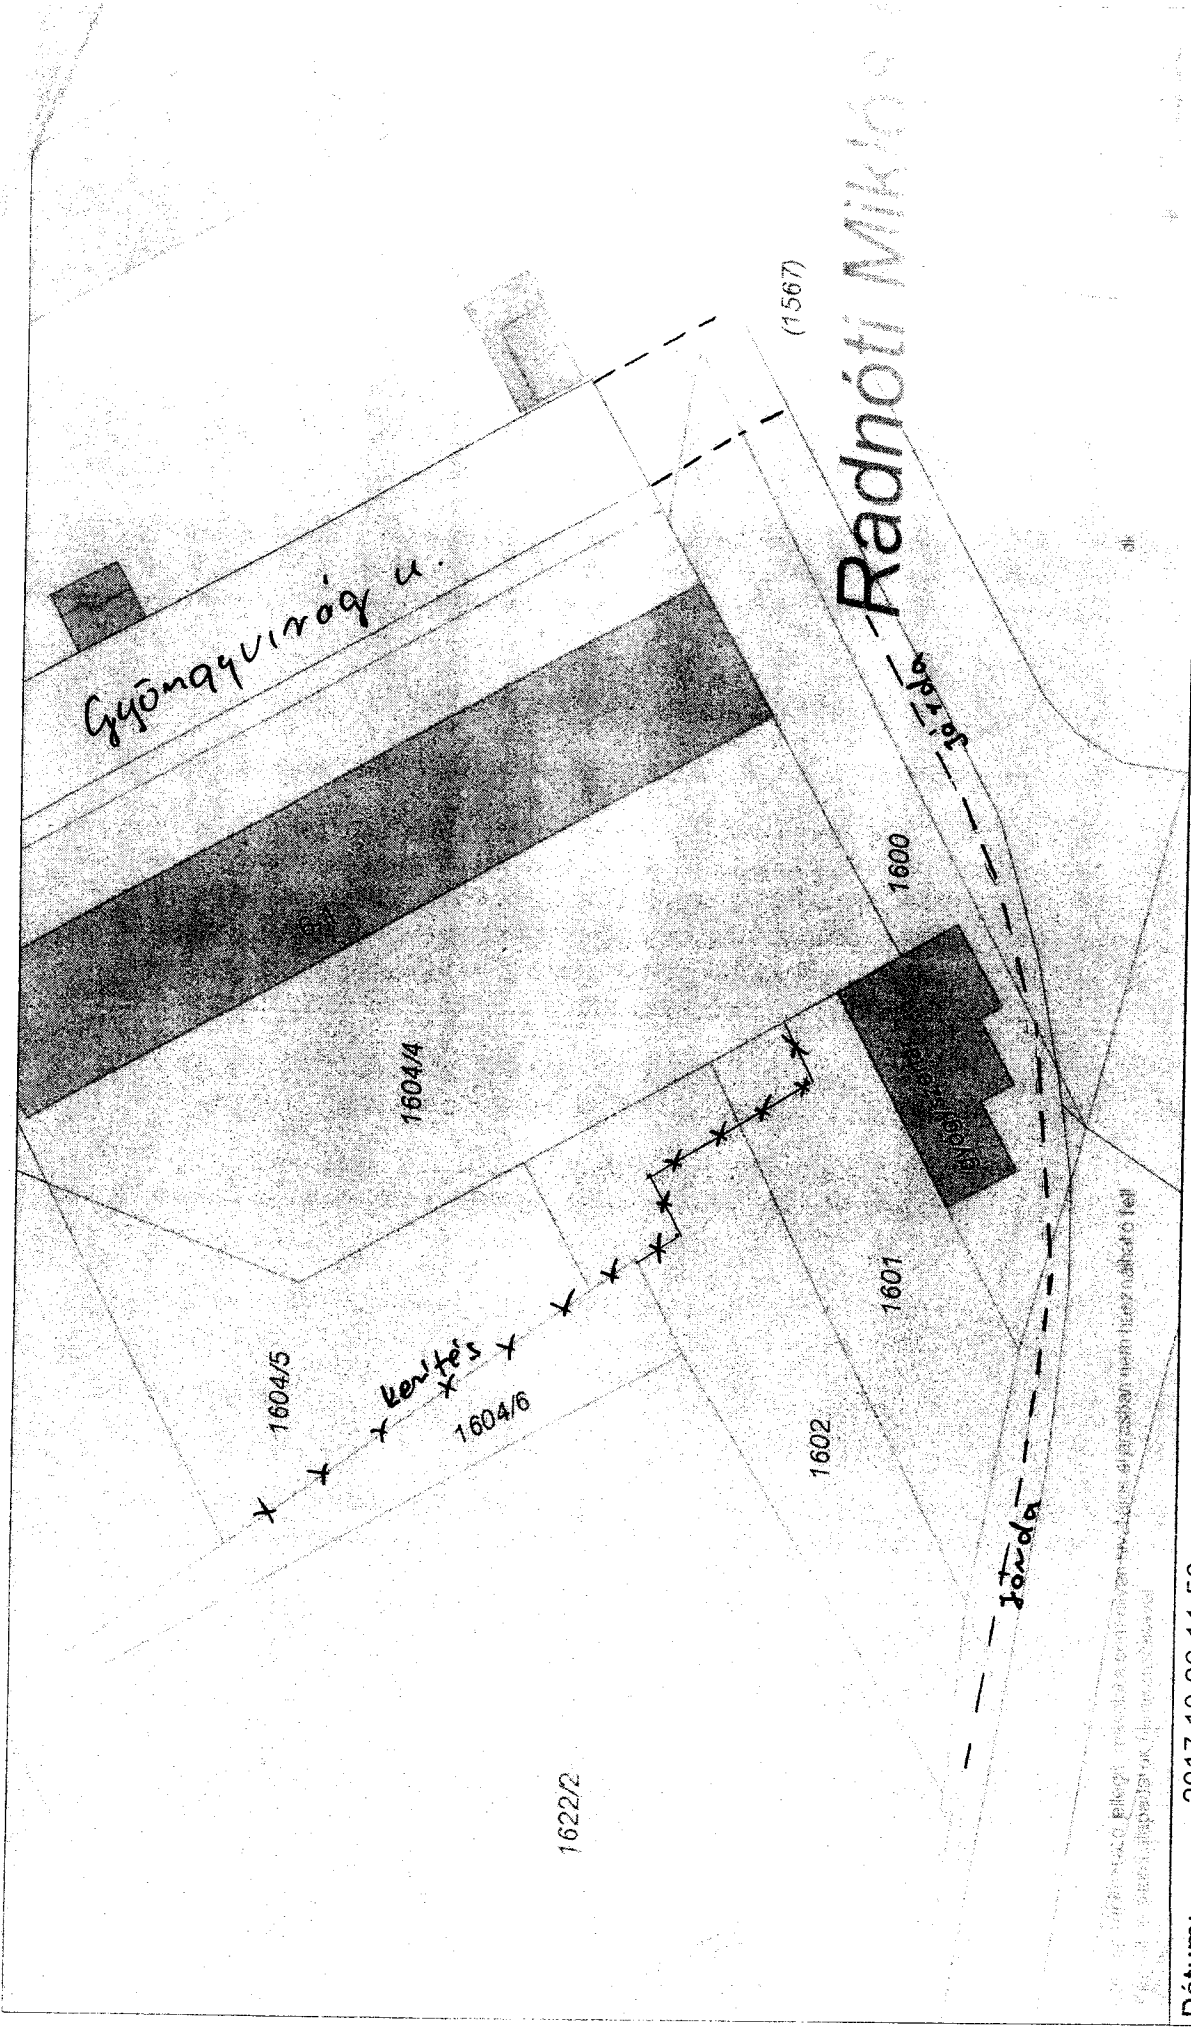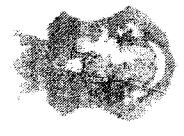

1:500 méretarányú térkép készítése és a terület mérésének elvégzése a terület tulajdonosának kérésére

Dátum: 2017.10.26 11:56

Készítette:

Méretarány: 1:500

Koordináta: 655693.24, 272192.45 - 655831.71, 272272.35

Megjegyzés:

Feladó: 2600 Vác Gyöngyvirág utca Társasházak lakóközössége

Címzett: Váci Polgármesteri Hivatal Műszaki Osztály - Főmérnökség

2600 Vác Március 15. tér 11

Tárgy: Vác Gyöngyvirág-Radnóti út közterület-használat felülvizsgálata

Tisztelt Műszaki Osztály!

Társasház lakói 2017. július 28-án vették át a(z) mb. Osztályvezető által aláírt 12/404 -6/2017 iktató számú 2017. július 26-án kelt tájékoztatást. Tájékoztatásban, illetve a felszólításban leírtak tartalmával a **Lakóközösség** egyetért, elismeri az utólagos földmérés során kimért 450 m^2 , (1. sz. melléklet) illetve a módosult telekhatárral számolt $341 \text{ m}^2 + 80 \text{ m}^2$, összességében 421 m^2 , (2. sz. melléklet) jogtalan birtoklást és **szeretne élni** a dokumentumban felajánlott **vételi lehetőséggel**!

A Műszaki Osztálytól kapott levélben foglaltak szerint a telek átalakítással kapcsolatos költségeket a Város átvállalja, kizárólag a földterület megvásárlása jelent költséget a Társasház Lakóközösség számára, ami a leírtak alapján, várhatóan 5 – 7 ezer Forintot jelent majd négyzetméterenként.

Kérjük a tisztelt Műszaki Osztályt és az Osztályvezetőt, **hogy a végleges négyzetméter ár megállapításánál vegyék figyelembe, hogy a Lakóközösség az építkezés előtt (1604/4) az 1980-as években saját költségén tereprendezést végzett**, az akkori viszonyokban magas, 100 ezer Forint értékben, saját kivitelezésben. A tereprendezésre azért volt szükség, mert más társasházak építkezése során igen hatalmas mennyiségű szemetet, sirt (kb. 3-4 ezer m^3) halmozódott fel, illetve más magánlakás építkezői is a szóban forgó területre hordták a szemetet.

Hasonlóak voltak a terepviszonyok az 1604/5 hrsz. területen is, amelynek földmunkálatait ugyancsak a Lakóközösség végezte a saját költségén, gyakorlatilag azt a városképnek megfelelően alakította ki.

Anno a **Lakóközösség szóbeli ígéretet kapott** a Város Vezetőitől, hogy a már kialakított **telekhatárok (elbirtokolt, „túlhasználatos” földrészek) tulajdonviszonyai** jogszabályi úton, a tereprendezés fejében tisztázva, **rendezve lesznek**.

Nem sokkal a terepmunkálatok után az 1602 hrsz-on **transzformátort** és az 1602, 1604/5 és 1604/6 hrsz. telkeken **erősáramú földkábelt**, vezetékeket **telepített** anno a Közületi Beruházó Vállalat, amikor is a **Lakóközösség ismételt szóbeli ígéretet kapott** a Várostól, hogy a telepítés során mutatott segítőkészség és együttműködés értelmében e **földrészek tulajdonviszonyait véglegesítik**. Sajnos erre a mai napig nem került sor.

Az építkezés során számos esetben előfordult, hogy **hajléktalan emberek „költöztek” a még le nem kerített telekrészekre**, pontosabban a kertek végébe, ahol is folyamatosan szemeteltek, kacatokat, hulladékokat gyűjtöttek össze, zavarva az ott folyó munkálatokat. Kérjük, vegyék számításba az ármeghatározásnál ezt a tényezőt is, ha az eredeti állapotnak, tervnek megfelelően lennének visszaállítva a telekhatárok, elképzelhető hogy hasonló esetek megint előfordulnának, amik a **Városnak többlet kiadást, az ott lakóknak meg bosszúságot okozna**.

Ma már a Lakóközösséget túlnyomórészt kisnyugdíjból élő özvegyemberek, illetve egy hat gyermekes nagycsalád alkotják, akiknek az 5 – 7 ezer Forint négyzetméter árral számolt költség igen magas, szinte megfizethetetlen lenne.


Köszönetnyilvánítás: A fent megnevezett személyek hozzájárulása nélkül ez a dokumentum nem készült volna. A fent megnevezett személyek hozzájárulása nélkül ez a dokumentum nem készült volna.

Gyöngyvirág utca 2. (Hrsz.: 1604/4/A-2, földmérés során kimérve: 54 m², fizetendő: 54 m²)

Jacso Gizéne (Varga Éva)


Jacso Tamás

Kovács-Jacso Ildikó

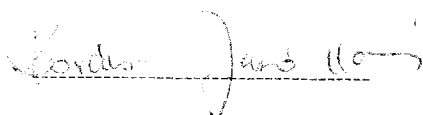


Gyöngyvirág utca 3. (Hrsz.: 1604/4/A-3, földmérés során kimérve: 86 m², fizetendő: 64 m²)


Hegedűs Imréné (Zelemay Zsuzsanna)

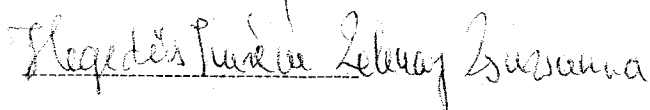


ifj. Hegedűs Imre

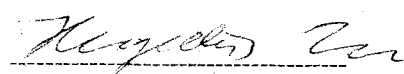

Hegedűs Gábor

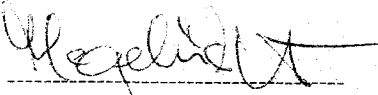

Hegedűs Viktor

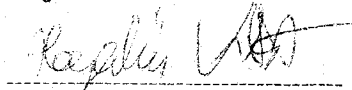

Gyöngyvirág utca 4. (Hrsz.: 1604/4/A-4, földmérés során kimérve: 98 m², fizetendő: 76 m²)

Nagy Mátyás

Gyöngyvirág utca 5. (Hrsz.: 1604/4/A-5, földmérés során kimérve: 103 m², fizetendő: 81 m²)

Pindes Mihály


Pindes Mihályné (Laczó Magdolna)

Jelenleg nyilvántartott terület: 2163 m²

vastag keret által határolt rész: 2584 m²

a többlet, amit a 1604/4 hrsz.-hoz lehet csatolni: 421 m²

ez a 421 m² kerülhet eladásra!

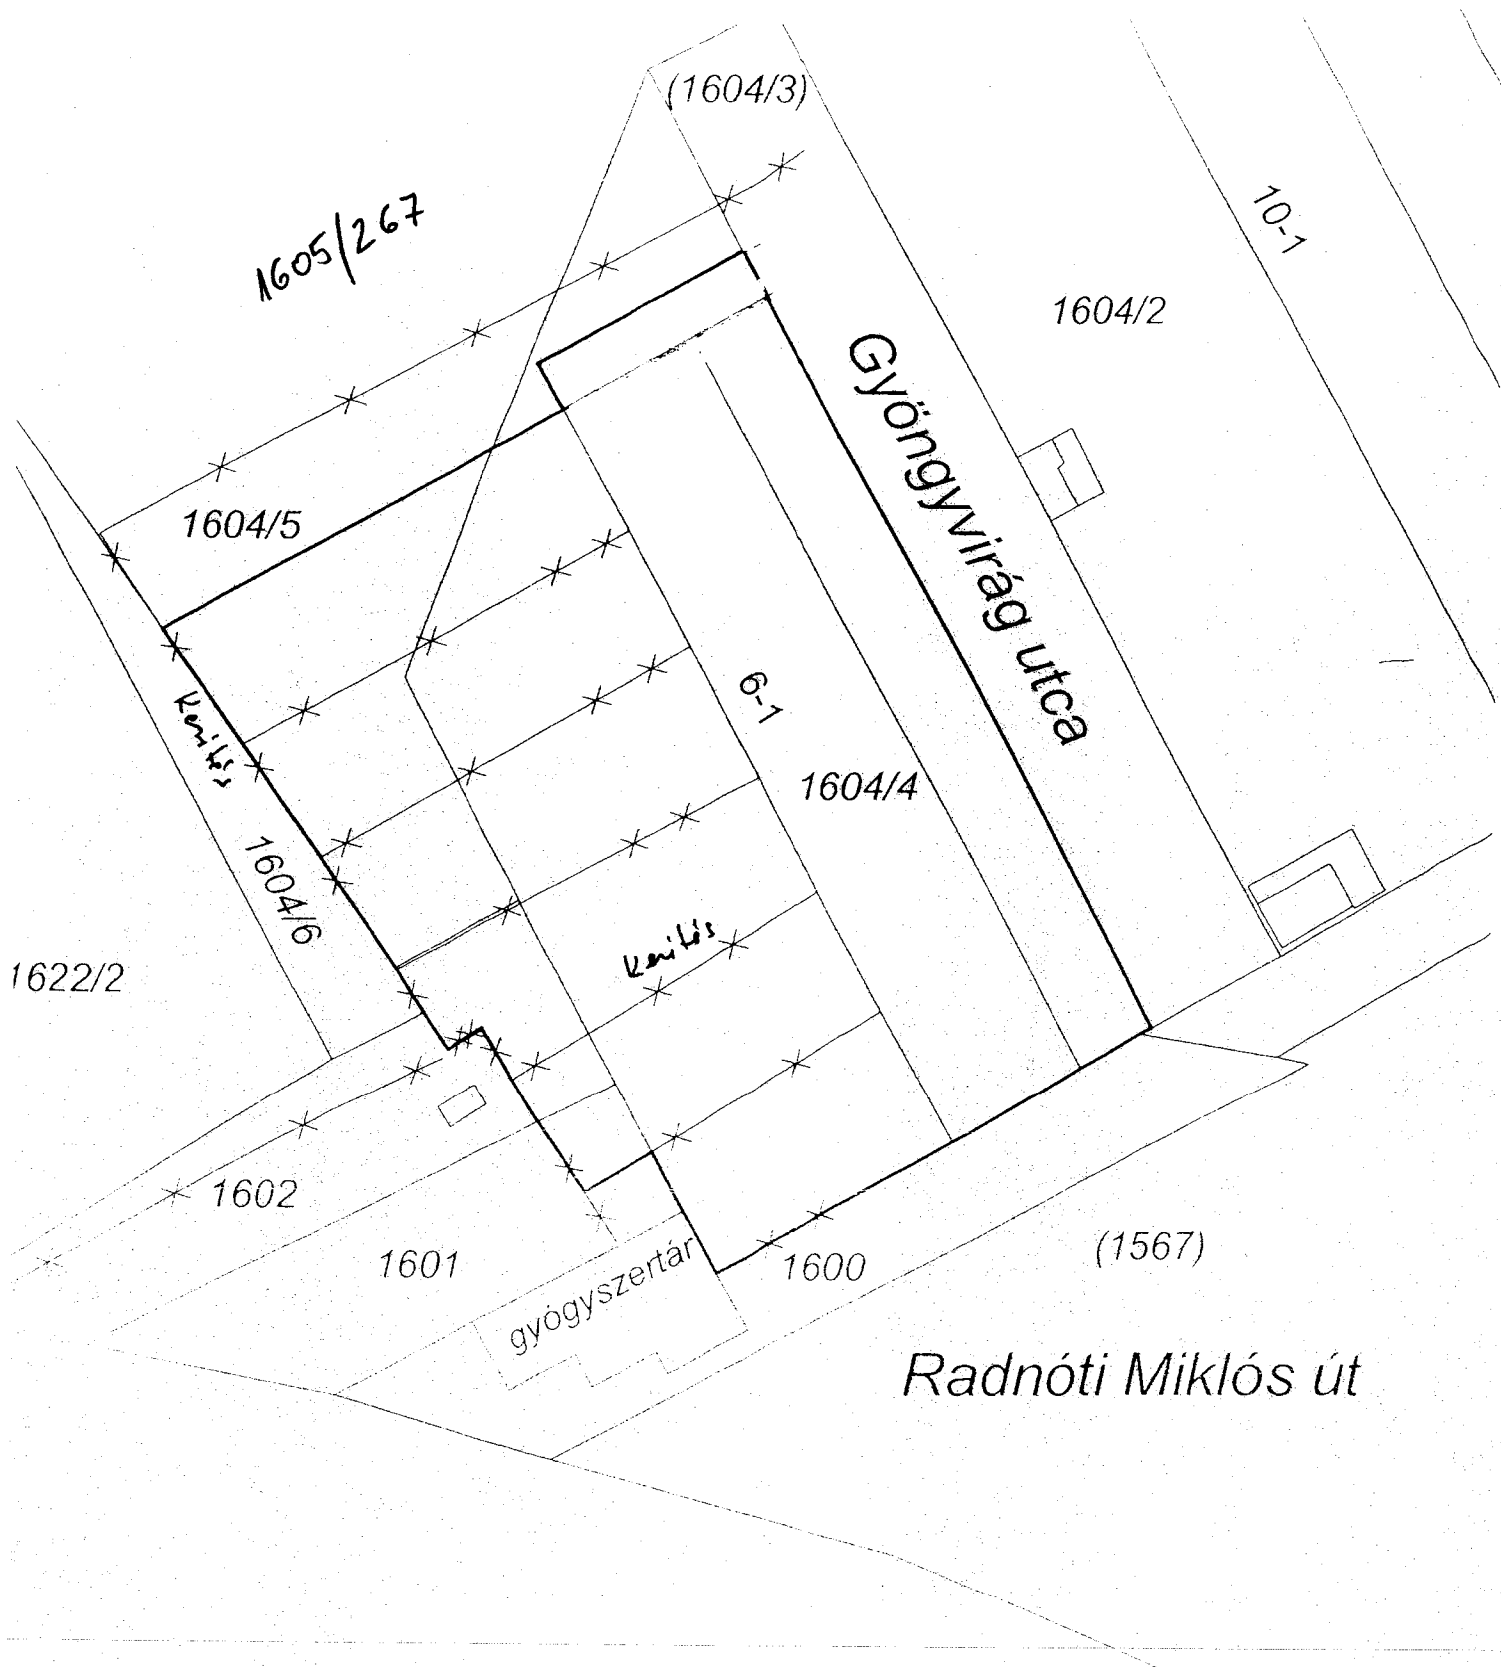

2600 Vác
1 604/4, 1 604/5, 1 605/267 hrsz.-ú ingatlanok
becsült piaci, forgalmi értéke

6 250.-Ft/nm
azaz hatezerkettőszázötven Ft./nm

Az érték megállapítás részletezését, indoklását a tanulmány tartalmazza.

Az értéklapon szereplő összeg becsült piaci forgalmi érték.

Az adatok Áfa-t nem tartalmaznak.

Az érték féléves időtartamra érvényes, hosszabb időszak eltelte után a piaci helyzet változásának megfelelően az értékbecslést aktualizálni kell.

Az értékbecslés során a rendelkezésre bocsátott adatok és információk tartalmában valótlan nem került észlelésre. Ezért azok valódiságát feltételezve lett az érték meghatározva.

Vác 2017-11-07

SAROKHÁZ KFT.
2600 Vác, Széchenyi u. 8.
+36-20 / 9420-896
ivanyicenter@gmail.com
Adószám: 12381135-2-13
K&H 10401103-50526681-70681106

Iványi Károly