



VÁCI DEÁKVÁRI ÓVODA

2600 Vác, Deákvári főút 34.

Tel./fax: 27/307-741

OM azonosító: 032734

Ssz.	NÉV	BEOSZTÁS	ALÁÍRÁS
21.	LÓZS MARIANN	Óvodapedagógus	
22.	MAJKÓNÉ TOMOR ANDREA	Óvodapedagógus	
23.	MÉSZÁROS GYÖRGYNÉ	Óvodapedagógus	
24.	MÜLLER GABRIELLA	Óvodapedagógus	
25.	NAGY ADRIENN REGINA	Óvodapedagógus	
26.	PÁSZTI ETELKA	Óvodapedagógus	
27.	RÁDULYNÉ SESZTAY MARIANN	Óvodapedagógus	
28.	SÓGORNÉ TÓTH ANDREA	Óvodapedagógus	
29.	SZABÓNÉ BÀN EDIT	Óvodapedagógus	
30.	SZILÁGYI RÉKA KATALIN	Óvodapedagógus	
31.	TAKÁCS PALÉLA RITA	Óvodapedagógus	
32.	TAMÁS KRISZTINA RITA	Óvodapedagógus	
33.	TAMÁS-TÓTH BRIGITTA	Óvodapedagógus	
34.	TUMBÁSZNÉ HORVÁTH ERIKA	Óvodapedagógus	
35.	VICZIÁN VERONIKA	Óvodapedagógus	
36.	VIDA LÁSZLÓ JÁNOSNÉ	Óvodapedagógus	
37.	ZIMONYI ANDREA	Óvodapedagógus	

Vác, 2019. július 02.



Vác Város Polgármestere

Napirend

ELŐTERJESZTÉS

Vác Város Önkormányzat Képviselő-testület
2019. év július hónap 11. napi ülésére

Szám: 19/ 63- 8/2019
Tárgy: Megállapodás- Északpesti Református Egyházmegye -Váci Tankerületi Központ-Vác Város Önkormányzat között
Melléklet: 4 oldal
Előterjesztő: Fördős Attila polgármester
Készítette: Deákné dr. Szarka Anita jegyző,
Nagyné dr. Spiegelhalter Renáta jogi referens
Előadó:
Előzmény/korábbi döntés:
Terjedelem: 6 oldal
Bizottsági tárgyalások: GVVB,
Döntéshozatal módja: nyilvános ülés (Mötv. 46. § (1))
egyszerű többség (Mötv. 47. § (2))

Törvényességi véleményezésre bemutatva Dr. Zsidel Szilvia
Jogi Osztály Osztályvezető

Törvényességi észrevétel: Deákné dr. Szarka Anita
jegyző

Nincs / az alábbi:

Véleményezésre megkapta: Kökény Szabolcs Pénzügyi és Adó Osztály
osztályvezető

Véleményezésre megkapta: Fördős Attila
polgármester

Tisztelt Képviselő-testület!

Északpesti Református Egyházmegye és a Váci Tankerületi Központ használati megállapodást kíván kötni a mellékletben található tervezet szerint a Váci Tankerületi Központ vagyonkezelésében lévő udvarra vonatkozóan.

Kérem a Tisztelt Képviselő-testületet, hogy az előterjesztést megtárgyalni és a határozati javaslatot elfogadni szíveskedjen.

Vác, 2019. július 04.


Fördös Attila s.k.
Polgármester

Határozati javaslat

Vác Város Önkormányzat Képviselő-testülete úgy dönt, hogy az Északpesti Református Egyházmegye -Váci Tankerületi Központ-Vác Város Önkormányzat között kötendő melléklet szerinti szerződést elfogadja, valamint felhatalmazza a Polgármestert a megállapodás megkötésére, aláírására.

Határidő: azonnal

Felelős: Polgármester
Jogi osztály



Vác a Dunakanyar szíve

Használati megállapodás

Vác Város Önkormányzat

székhelye: 2600 Vác, Március 15. tér. 11.

képviseli: Fördős Attila polgármester

törzsszáma: 731300

adóigazgatási azonosító száma: 15731302-2-13

bankszámlaszáma: 11742094-15395429-00000000

KSH statisztikai számjele: 15731302-8411-321-13

mint Átadó (a továbbiakban: **Önkormányzat**), valamint a

Északpesti Református Egyházmegye

székhelye: 2013 Pomáz, Hősök tere 1..

képviseli: Nyilas Zoltán András esperes, dr. P. Tóth Zoltán egyházmegyei gondnok

adóigazgatási azonosító száma: 18144215-1-13

bankszámlaszáma: 11705008-22506580-00000000

KSH statisztikai számjele: 18144215-9491-559-13

mint átvevő (a továbbiakban: **Egyházmegye**)

Váci Tankerületi Központ

székhelye: 2600 Vác, Dr. Csányi László krt. 45.

képviseli: Verebélyi Ákos tankerületi központ igazgató

adóigazgatási azonosító száma: 15835523-2-13

Előirányzat-felhasználási keretszámla száma: 10032000-00336750-00000000

ÁHT azonosítója: 361640

KSH statisztikai számjele: 15835523-8412-312-13

mint átvevő (a továbbiakban: **Tankerület**)

(a továbbiakban együtt: **Felek**) között alulírott helyen és napon a következő feltételekkel:

- 1./ **Önkormányzat** Vác Város Képviselő-testülete számú határozata alapján (1. számú melléklet) hozzájárul a használathoz Egyházmegye, az Önkormányzat kizárólagos tulajdonát képező, a Tankerület vagyonkezelésében lévő váci 1899/9-II hrsz-ú természetben Vác, Brusznai Á. utca 6. szám alatti kivett, udvarra az alábbiak szerint.
- 2./ Az 1. pontban megjelölt Ingatlan a megosztása – tekintettel arra, hogy természetben a megosztása korábban már egy kerítéssel megtörtént, és a felek ezen a fennálló állapot kívánták rögzíteni - 2019. június 04 napján készült vázrajza szerint megtörtént és létrejöttek a 1899/9-I. 1899/9-II, 1899/9-III területek (2. számú melléklet).
- 3./ **Felek** tudomással bírnak arról, hogy a 1899/9-III hrsz-ú kivett, iskola vonatkozásában az épülete egy részén Tankerületnek 2016. december 15. napjától, az épület meghatározott részeire pedig az Egyházmegye kötött az Önkormányzattal vagyonkezelési szerződést 2019. március 26. napon. A 1899/9-I hrsz-ú kivett, udvar és 1899/9-II hrsz-ú kivett, udvar tekintetében vagyonkezelői joggal a Tankerület rendelkezik.
- 4./ A használat tekintettel a közfeladat ellátás jellegére és a Felek között létrejött vagyonkezelési szerződésekre, ingyenes, így a használat időtartamára semmilyen bért, vagy díjat a **Tankerület** és az **Egyházmegye** sem egymásnak, sem az **Önkormányzat** részére nem tartoznak fizetni,.

- 5./ A Tankerület a 1899/9-II hrsz-ú kivett, udvarra vonatkozó használatot 2019. július 1. napjától határozatlan időre, 3 havi felmondási joggal biztosítja az Egyházmegye részére.
- 6./ Az Egyházmegye joga és kötelezettsége az Ingatlan rendeltetésszerű használata.
- 7./ Az Egyházmegye kötelezettséget vállal arra, hogy az Ingatlant gondosan kezeli.
- 8./ Szerződő felek megállapodnak abban, hogy az Ingatlannal kapcsolatosan felmerülő mindennemű – szokásos és rendkívüli – javítási és karbantartási költséget a szerződés aláírásának napjától az alábbiak szerint viselik:
- Egyházmegye feladata a területeket elválasztó kerítés kisebb jellegű karbantartása (pl.: festés).
 - A Tankerület feladata a kerítés mellett található, de 1899/9-I területen található sövény nyírása, ritkítása.
 - Az Egyházmegye és a Tankerület közös feladata a kerítés jelentősebb karbantartása (kidőlés, rozsdásodás során történt cseréje).
- 9./ A Tankerület a használatot felmondhatja, ha az Egyházmegye:
- a rendeltetésszerű használatot megsértik,
 - az kerítés javítási és karbantartási munkálatait, felszólítás ellenére sem végzik el.
- A jelen felmondás akár egyik, akár mindkét használatba vevőre vonatkozhat.
- 10./ A szerződésre egyebekben a Polgári Törvénykönyvről szóló 2013. évi V. törvény, valamint a Felek között fennálló vagyonkezelés szerződések rendelkezései irányadóak.

Felek kijelentik, hogy jelen szerződést elolvasás és értelmezés után, mint akaratukkal mindenben egyezőt, az aláírásra jogosult képviselőik útján 6 db magyar nyelvű eredeti példányban jóváhagyólag írták alá, melyből 2-2-2 példány illeti meg a Feleket.

Váci Tankerület Központ
képviselőjében:

Északpesti Református Egyházmegye
képviselőjében:

.....
Verebélyi Ákos
igazgató

.....
Nyilas Zoltán András esperes,
dr. P. Tóth Zoltán egyházmegyei gondnok

Vác, 2019. év hó napján
napján

Pomáz, 2019. évhó

Vác Város Önkormányzat:

.....
Fördös Attila
polgármester

Vác, 2019. év hó napján



Vác Város Önkormányzat
Gazdasági-Városüzemeltetési és Vagyongazdálkodási Bizottság

KIVONAT

a Gazdasági-Városüzemeltetési és Vagyongazdálkodási Bizottság
2019. július 02-án megtartott üléséről készült jegyzőkönyvből

Tárgy: Megállapodás – Északpesti Református Egyházmegye – Váci Tankerületi
Központ – Vác Város Önkormányzat között

**128/2019. (VII. 02.) sz. Gazdasági-Városüzemeltetési és Vagyongazdálkodási
Bizottság határozata**

Vác Város Önkormányzat Képviselő-testületének Gazdasági-Városüzemeltetési Vagyongazdálkodási Bizottsága javasolja a Képviselő-testületnek, hogy az Északpesti Református Egyházmegye – Váci Tankerületi Központ – Vác Város Önkormányzat között kötendő melléklet szerinti szerződést fogadja el, valamint hatalmazza fel a Polgármestert a megállapodás megkötésére, aláírására.

Határidő: 2019. júl. KT ülés

Felelős: Polgármester
Jogi Osztály

K.m.f

**Balkovics Péter s.k.
a bizottság elnöke**

A kivonat hitelesül:

Kovács Tímea



Vác a Dunakanyar szíve

Szecsődi Erzsébet Katalin EV.
2600 Vác, Körtvélyes dűlő 20227/2.
Munka száma: 14-HMO/2019

VÁLTOZÁSI VÁZRAJZ


Az 1899/9 helyrajzi számú földrészlet használati megosztásáról

M= 1:1000

Vác város
beiterület

Adatszolgáltatás
iktalószáma:
2 - 405/2019

Ez a vázrajz ingatlan-nyilvántartási átvezetésre nem használható!

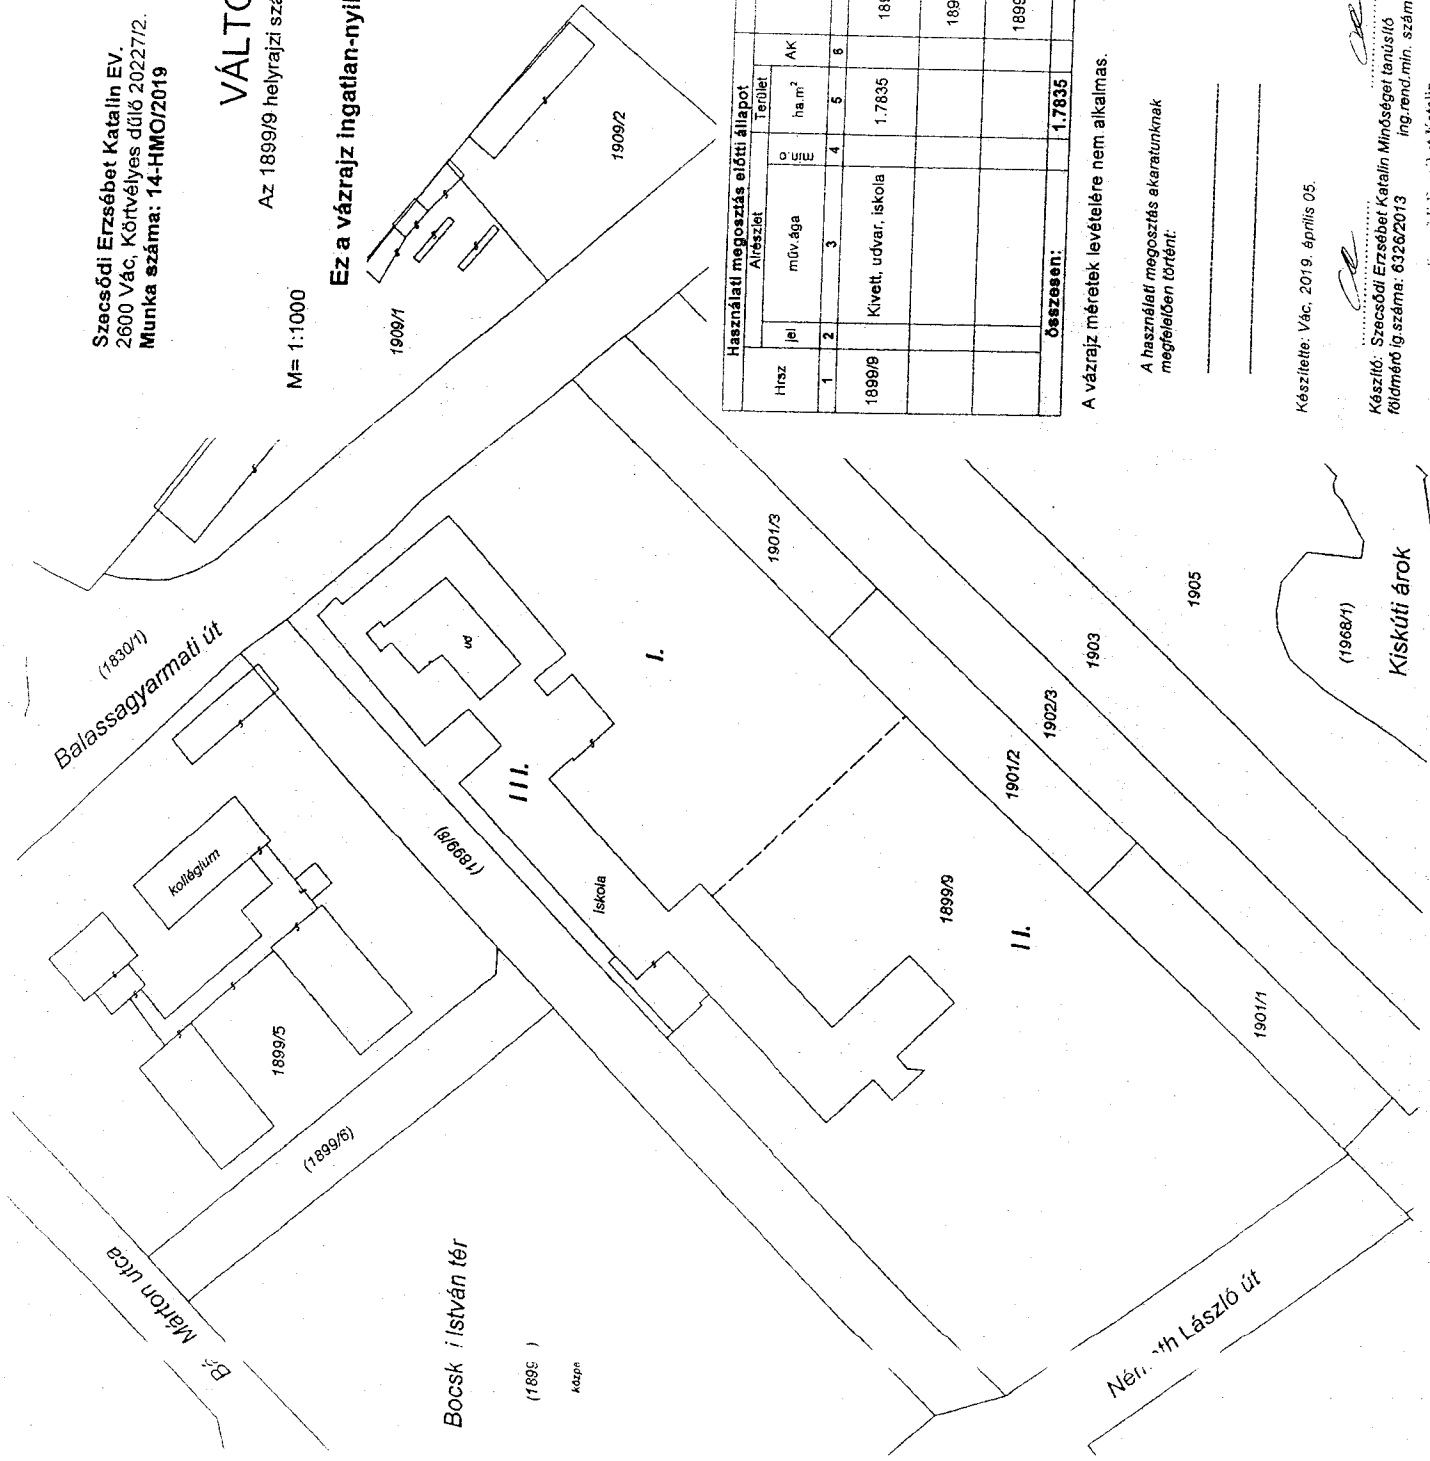

19163 - 6 / A/9

Hsz. jel.	Használati megosztás előtti állapot		Használati megosztás utáni állapot		Mégsejtz.									
	Alérszlet	Terület ha.m ²	Alérszlet	Terület ha.m ²										
1	2	3	4	5	6	7	8	9	10	11	12	13	14	
1899/9	Kivett, udvar, iskola	1.7835	Kivett, udvar	0.5452	1899/9 - I.	Kivett, udvar	0.8955	Kivett, iskola	0.3428	1.7835				
Összesen:											1.7835			

A vázrajz méretek levételére nem alkalmas.

A használati megosztás akaratunknak megfelelően történt.

456/10

Az állami alapadati tartalom az állami ingatlan-nyilvántartás térképi adatbázis tartalmával megegyezik.

Készítette: Vác, 2019. április 05.

Készítő: Szecsődi Erzsébet Katalin Minőségügyi tanúsító
földmérő lg. száma: 6326/2013 ing. rend. min. száma: 2176/2010

Szecsődi Erzsébet Katalin
od. földmérő és személynavigációs mérnök
Kiszármazott szakmérnök
EM.6326/2013, Ing.É.2176/2010, GD-ET-1-1-1790
2600 Vác, Körtvélyes dűlő 20227/2



2019.04.05