



Váci Polgármesteri Hivatal
Műszaki Osztály - Főmérnökség

Napirend:

ELŐTERJESZTÉS

Vác Város Önkormányzat Képviselő-testület
2017. év április hónap 20. napi ülésére

Szám: 12/50-8/2017.
Tárgy: Telep utca átvétele önkormányzati tulajdonba
Melléklet: - Helyszínrajz

Előterjesztő: Espár Péter mb. osztályvezető
Készítette: Espár Zsolt műszaki ügyintéző
Előadó: -

Előzmény/korábbi döntés: -
Terjedelem: 4 oldal

Bizottsági tárgyalások: GVVB tárgyalja 2017. április 10-én
VKB tárgyalja 2017. április 11-én

Döntéshozatal módja: nyilvános ülés (Mötv. 46. § (1))
egyszerű többség (Mötv. 47. § (2))


Törvényességi
véleményezésre bemutatva:

dr. Zsidel Szilvia Jogi Osztály osztályvezető


.....

Törvényességi észrevétel: Deákné dr. Szarka Anita jegyző

Nincs / az alábbi:


.....

Véleményezésre megkapta: Kökény Szabolcs Pénzügyi és Adó Osztály
osztályvezető


.....

Véleményezésre megkapta: Fördös Attila polgármester

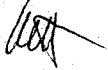

.....

Tisztelt Polgármester Úr! Tisztelt Képviselő-testület!


A Kosdi út – Telep utcai kereszteződés körforgalmú csomóponttá történő átépítése kapcsán merült fel ismételt, hogy a Magyar Állam tulajdonában lévő Telep utca kerüljön önkormányzati tulajdonba és ezáltal kezelésbe. A korábbi években a járda vonalában húzódó MÁV biztosító berendezések távvezetékei miatt nem lehetett önkormányzati tulajdon az utca, viszont a MÁV rekonstrukciót követően ezek a vezetékek részben átépítésre kerültek, így a tulajdon átruházásnak nincs akadálya. Önkormányzatunk igénybejelentéssel fordult az MNV Zrt.-hez, melyben térítésmentesen kértük a Telep utca tulajdonjogát. Az igénybejelentéshez kiegészítésként csatolni szükséges a Képviselő-testület határozatát, mely az MNV által kiadott, kötelezően használandó minta határozat alapján készült.

Kérjük a Tisztelt Képviselő-testületet az előterjesztés megtárgyalására és a határozati javaslat elfogadására.

Vác, 2017. április 6.



Tisztelettel:



Espár Péter
mb. osztályvezető

Határozati javaslat

1. Vác Város Önkormányzat Képviselő-testülete a nemzeti vagyonról szóló 2011. évi CXCVI. törvény 13. §-ában foglaltak valamint az állami vagyonról szóló 2007. évi CVI. törvény 36. § (2) bekezdésének c) pontja alapján a Magyar Nemzeti Vagyonkezelő Zrt.-nél kezdeményezi és kérelmezi a Magyar Állam tulajdonában lévő Vác, Telep utca 1829/2 helyrajzi számon felvett, közterület megnevezésű, 3026 m² területű ingatlan 1/1 tulajdoni hányadának ingyenes önkormányzati tulajdonba adását.
2. A Vác, 1829/2 hrsz.-ú ingatlant az Önkormányzat a Magyarország helyi önkormányzatairól szóló 2011. CLXXXIX. törvény 13. § (1) bekezdés 2.) pontjában meghatározott településüzemeltetési (a helyi közutak és tartozékainak fenntartása, közterületek fenntartása) feladatainak ellátása érdekében kívánja tulajdonba venni és közterület illetve közút célra kívánja felhasználni a természetben jelenleg is közterületként funkcionáló ingatlant.



Vác a Dunakanyar szíve

3. Vác Város Önkormányzata vállalja a Vác, 1829/2 hrsz.-ú ingatlan tulajdonba adás érdekében felmerülő költségek megtérítését.
4. A Képviselő-testület nyilatkozik, hogy a Vác, 1829/2 hrsz.-ú ingatlan nem áll örökségvédelmi / természetvédelmi / helyi / Natura 2000 védetség alatt.
5. A Képviselő-testület felhatalmazza a polgármestert, hogy a Vác, 1829/2 hrsz.-ú ingatlan ingyenes önkormányzati tulajdonba adásával kapcsolatos eljárás során az MNV Zrt. felé teljes jogkörben eljárjon, és valamennyi nyilatkozatot megtegyen, továbbá az ingyenes önkormányzati tulajdonba adására vonatkozó megállapodást aláírja.

Határidő: azonnal

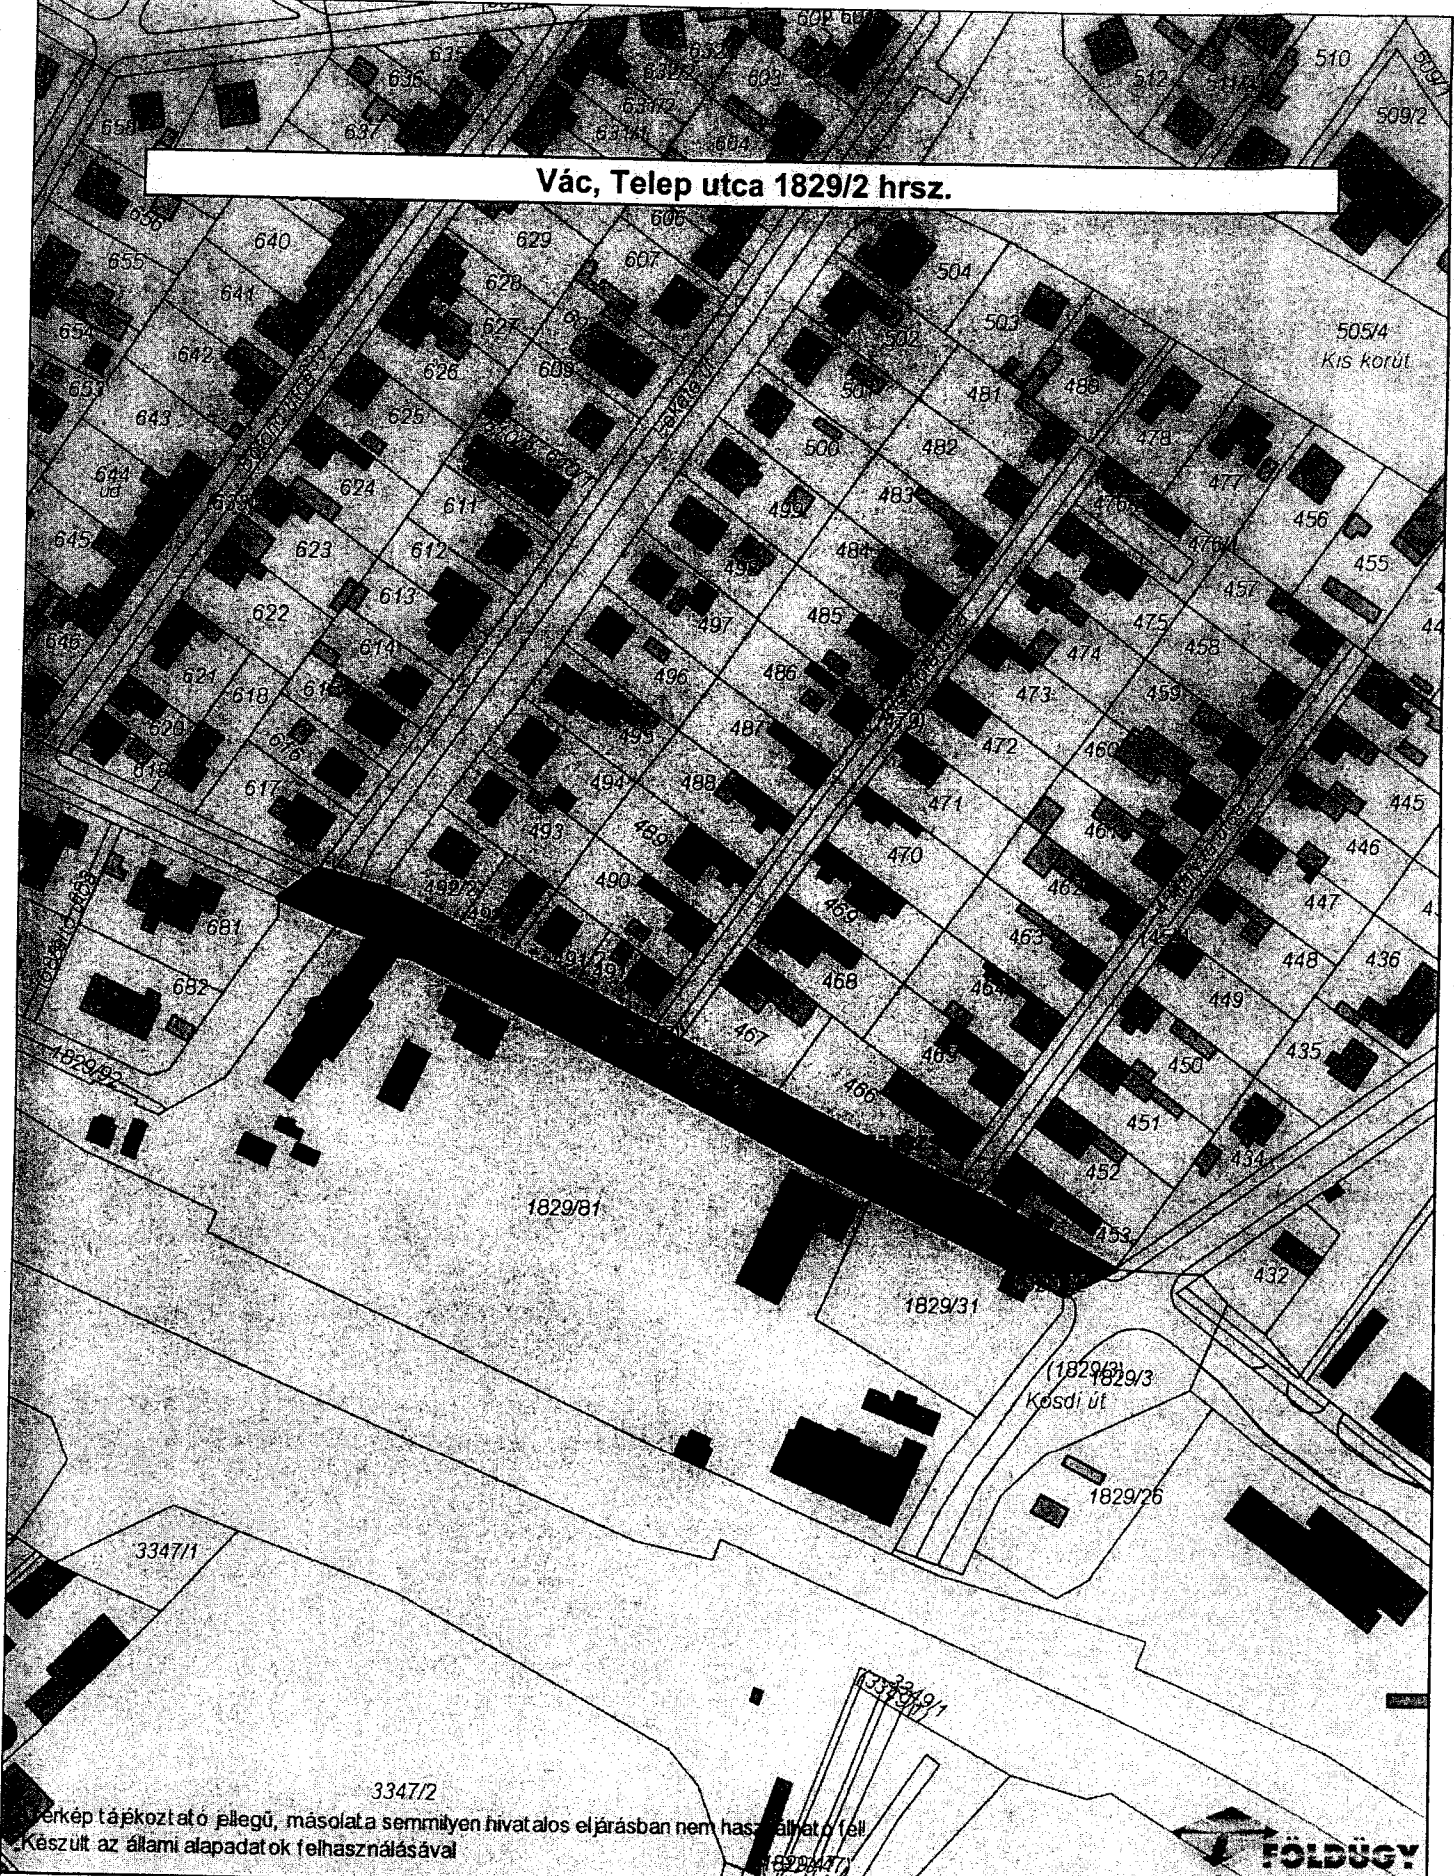
Felelős: polgármester





V á c a D u n a k a n y a r s z í v e

Vác, Telep utca 1829/2 hrsz.



Érkepek tájékoztató jellegű, másolata semmilyen hivatalos eljárásban nem használható fel!
Készült az állami adatok felhasználásával



Dátum: 2017.03.29 15:37
Készítette: Espár Zsolt
Méretarány: 1:2000
Koordináta: 656664.57, 270709.31 - 657044.51, 271202.85
Megjegyzés: Bizottsági és Képviselő-testületi előterjesztéshez

