



Váci Polgármesteri Hivatal
Műszaki Osztály - Főmérnökség

Napirend:

ELŐTERJESZTÉS

Vác Város Önkormányzat Képviselő-testület
2016. év május hónap 19. napi ülésére

Szám: 12/184-5/2016.
Tárgy: **2131/6 és 3187 hrsz.-ú területek határrendezése**
Melléklet: – vázrajz, VKB határozat
Előterjesztő: **Espár Péter mb. osztályvezető**
Készítette: Posta Botond - vagyonylivántartó
Előadó: –

Előzmény/korábbi döntés: –

Terjedelem: 4 oldal

Bizottsági tárgyalások: VKB tárgyalja 2016. 05. 10-én

Döntéshozatal módja: nyílt ülés (Mötv. 46. § /1/)
egyszerű többség (Mötv. 47. § /2/)

Törvényességi
véleményezésre bemutatva: dr. Zsidel Szilvia Jogi Osztály
osztályvezető

Törvényességi észrevétel: Deákné dr. Szarka Anita
jegyző

Nincs / az alábbi:

Véleményezésre megkapta: Kókény Szabolcs Pénzügyi és Adó Osztály
osztályvezető

Véleményezésre megkapta: Fördös Attila polgármester




Vác a Duna magyar szíve

Tisztelt Polgármester Úr! Tisztelt Képviselő-testület!

A váci 3187 hrsz.-ú - Fehérek temploma - ingatlan D-i oldalán található Hedvig szobor területe jelenleg az egyházi ingatlanhoz tartozik. A 2006. évi városi térképészeti újfelmérés forgalomba helyezésekor, vélhetően azonosítási hibából fakadóan került a 3187 hrsz.-ú ingatlanhoz. A Műszaki Osztály észlelte a téves ingatlan-nyilvántartási helyzetet és a megoldás érdekében változási vázrajzot készített a 2136/6 és 3187 hrsz.-ú ingatlanok határrendezéséhez. A telekalakítási eljárást követően lehet megállapodási szerződés keretében visszacsatolni a 6 m² területet az önkormányzat tulajdonába. A változás átvezetéséhez szükséges kiadásokat önkormányzati forrásból kell rendezni.

Kérjük a Tisztelt Képviselő-testületet az előterjesztés megtárgyalására, a határozati javaslat elfogadására.

Vác, 2016. május 02.

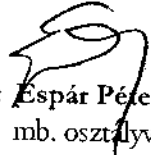Tisztelettel:  Péter
mb. osztályvezető

Határozati javaslat

Vác Város Önkormányzat Képviselő-testülete a 2131/6 és 3187 hrsz.-ú ingatlanok telekhatár rendezését jóváhagyja, felhatalmazza a polgármestert a Hedvig szobor által elfoglalt 6 m² visszacsatolásához szükséges telekalakítási szerződés aláírására.


Határidő: folyamatosan

Felelős: Műszaki Osztály mb. ov.

Változási vázrajz

a 2131/6 és 3187 helyrajzi számú földrészletek határrendezéséről

M: 1:1000

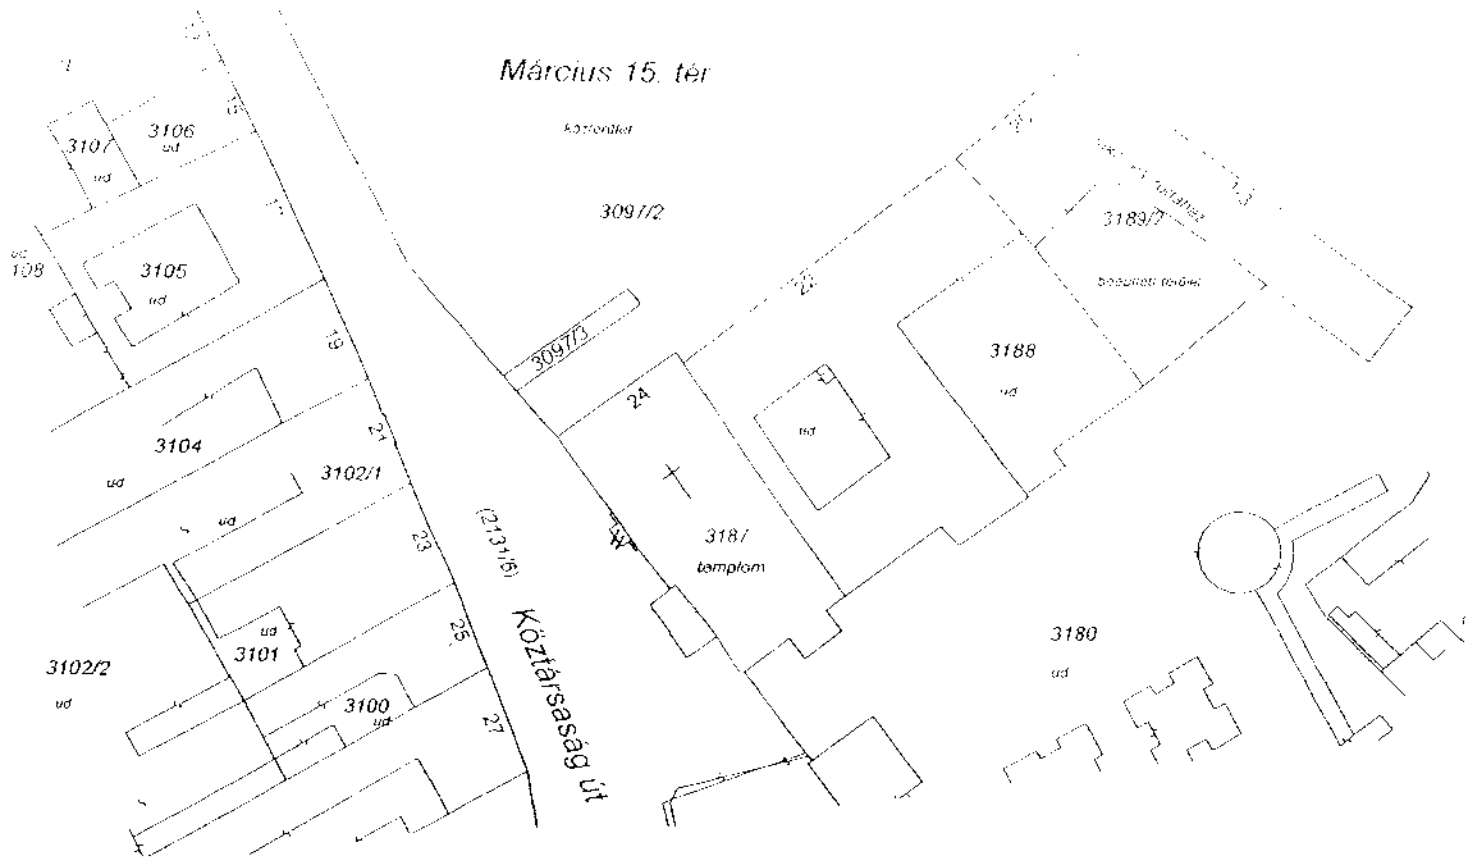

Változás előtti állapot						Változás utáni állapot						Megjegyz.	
Hrsz		Alrészlet		Terület		Hrsz		Alrészlet		Terület			Szolgalmi és egyéb jogok
1	2	3	4	5	6	7	8	9	10	11	12		
2131/6	Kivett, közterület			1.5560	AK	2131/6	Kivett, közterület			1.5566	-	31536/2000.01.27. Földmérési jelek elhelyezését biztosító használati jog Pest Megyei Földhivatal 1051. Budapest Sas u. 19. javára. 75-4052/2 és 75-4052/3 számú földmérési alappont	
3187	Kivett, templom			0.0834	AK	3187	Kivett, templom			0.0828	-	37794/2007.05.02. VMB-214/2009 10 kV-os vezetékjog ELMŰ Hálózati Elosztó Kft. 1132. Budapest Váci út 72-74. javára 428 m2. 44441/2011.08.29. VMB-126/2011 0.4 kV-os vezetékjog ELMŰ Hálózati Elosztó Kft. 1132. Budapest Váci út 72-74. javára 2808 m2.	
Összesen:				1.6394	-					1.6394	-	50909/2011.12.15. Földmérési jelek elhelyezését biztosító használati jog MAGYAR ÁLLAM javára 75-4125 számú földmérési alappont	

A megosztás, birtokhatár rendezés okaratunknak megfelelően történt:

A helyrajzi számozás és a területszámítás helyes.
Ez a záradék a keltezésétől számított egy évig hatályos, későbbi felhasználás előtt a vázrajzot újra záradékolatni kell.

Vác, 2016. hó nap

Vác, 2016. február 22.

P.H. Záradékoló:

Készítő és minőséget tanúsító

földmérés ig. száma: 6354/2015
Ing.rend.min.szám: 0233/1994.
GD T: 13-3208

Ing.rend.min.szám:





Vác Város Önkormányzat
Városfejlesztési és Környezetvédelmi Bizottság

KIVONAT
a Városfejlesztési és Környezetvédelmi Bizottság
2016. május 10-én megtartott üléséről készült jegyzőkönyvből

Tárgy: 2131/6 és 3187 hrsz-ú területek határrendezése

**43/2016. (V. 10.) sz. Városfejlesztési és Környezetvédelmi Bizottság
határozata**

Vác Város Önkormányzat Képviselő-testület Városfejlesztési és Környezetvédelmi Bizottsága javasolja a Képviselő-testületnek, hogy hagyja jóvá a 2130/6 és 3187 hrsz-ú ingatlanok telekhatár rendezését, a Hedvig szobor által elfoglalt 6 m² visszacsatolását a Köztársaság úthoz és hatalmazza fel a polgármestert a visszacsatoláshoz szükséges telekalakítási szerződés aláírására.

Határidő: 2016. máj. KT ülés

Felelős: Műszaki Osztály mb. vez.

K.m.f.

Kriksz István s.k.
a bizottság elnöke

A kivonat hitelélül:


Kovács Tímea

