


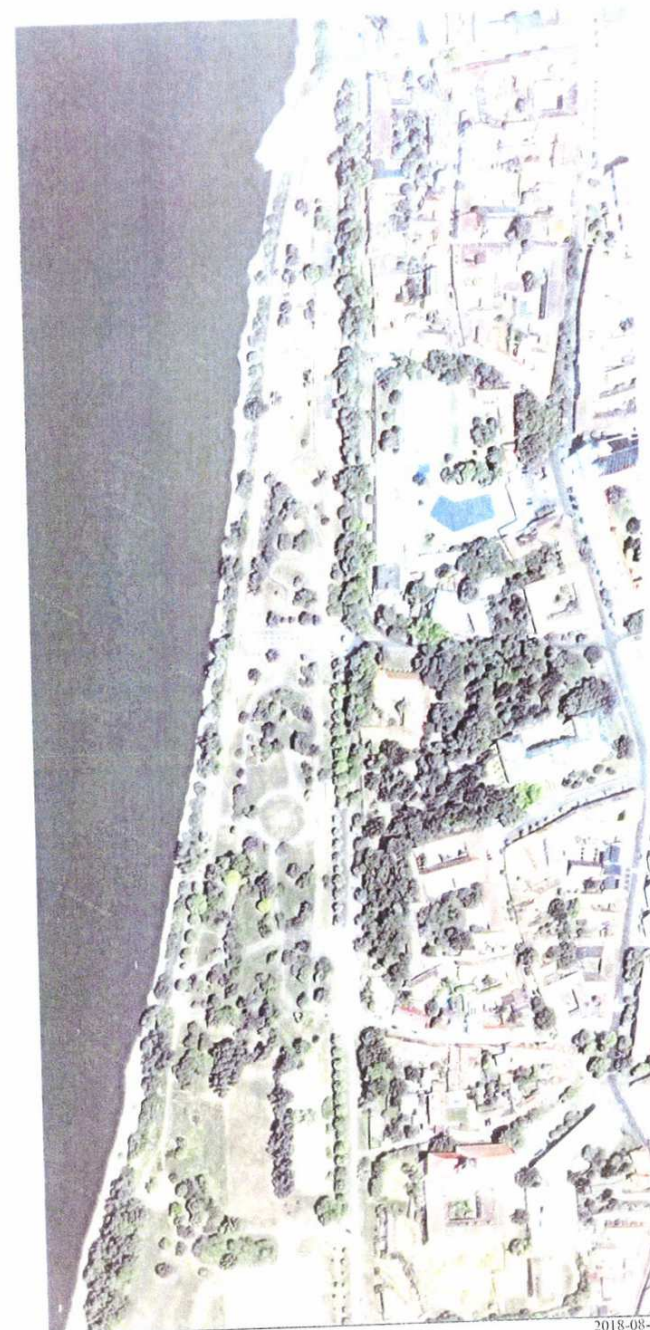

2018-08-31

SZOBORPARK LÉTESÍTÉSE, VÁC, DUNA-PART, ADY ENDRE SÉTÁNY

építész tervező:
TÓTH RÓBERT ÁDÁM - É 01-4942 okl. építészmérnök
QUADRAT CONSULTING BT. 2600 Vác, Bottyán János u. 56.
e-mail: quadrat.consulting@gmail.com, tel.: +36 30 221 40 95

megrendelő:
Vác Polgármesteri Hivatal
2600 Vác, Március 15. tér 11.

Nagy Sándor Szoborpark leírás

Helyszín választás

A városunkban kiállítandó alkotások elhelyezésénél a Duna-parti gyalogos sétányra, mint a városkép egyik meghatározó helyszínére esett a választás.

A helyszíni bejárás az alkotásokat kezelő Köröendi Galéria tulajdonosa, művészettörténésze, a szobrokat elhelyező szobrászművész, valamint a Főmérnökség és Főépítési iroda képviselője volt jelen. A szűkebb környezet kiválasztása az alábbi szempontok alapján történt:

A szobrok egymástól független alkotások, melyeket egy szűkebb területen kell elhelyezni, egy mezőben, a meglévő környezetbe illesztve, a környező fákat, bokrokat sértetlenül hagyva.

A kiválasztott terület a sétány tagolt zöld rendszerében egy önálló, utakkal már tovább nem tagolt, magas növényzettel nem rendelkező terület legyen.

A terület alatt közművek ne helyezkedjenek el.

A szobrok szállítása, daruzása, ill. az alapozás készítéséhez a megközelíthetőség biztosítható legyen.

Az esetleges árvíz esetén a szobrok a vízzel szemben ellenállóak, csupán tisztításukról kell gondoskodni. Az árvízi mechanikai sérülések kockázata pl. uszadék, iszap stb. a jelentésvők szerint a területen az alkotások szempontjából nem jelentős.

Szobrok technikai elhelyezése

A szobrokat elhelyező szobrászművész útmutatása szerint a szobroknak magasságukkal arányos kő lábazata legyen, mely a környező terepszinttől indul (nincs kiemelve) és 25-70cm magasságú legyen. A szobrok (álló alak 180-200cm) egyik részénél ez alacsony, másik részénél (ülő alak 140-170cm) magasabb kő talapzatot jelent.

Az említett kő talapzat alá megközelítően egy 50x50cm keresztmetszetű, 1m mélységű vasbeton alaptest készül. A szobrok elhelyezésénél ezen tömbökhöz helyszínen fűrt rozsdamentes csapozással rögzítik a talapzatot, ill. a szobrokat.

Az alkotások felületi védelme, impregnálása elhelyezés után ajánlott, ill. ennek megismétlése évente javasolt.

Az telepítési munkálatok miatt javasolt a teljes szoborpark területén új, egységes és ápoltság gyepterületet.

A szoborpark területén található szemetes (1db) és ülőpadok (2db) a szoboregyüttes összképe miatt eltávolítandó, az elbontás helye javítandó.

Az alkotások elhelyezési rajza Kontúr András szobrászművész és Wehner Tibor művészettörténész útmutatása alapján történt.

SZOBORPARK LÉTESÍTÉSE, VÁC, DUNA-PART, ADY ENDRE SÉTÁNY

Építész tervező:
TÓTH RÓBERT ADÁM - É 01-4942 okl. építészmérnök
QUADRAT CONSULTING BT. 2600 Vác, Boitán János u. 56.
e-mail: quadrat.consulting@gmail.com, tel.: +36 30 221 40 95

megrendelő:
Vác Polgármesteri Hivatal
2600 Vác, Március 15. tér 11.



Nagy Sándor (1923-2017)
Munkácsy-díjas szobrászművész

1947-1949 között a Nyíregyházi Képzőművészeti Szabadiskolában tanult, ahol mesterei: Berky Nándor és Diószegi Balázs. 1949-1954 között a Magyar Képzőművészeti Főiskolán folytatta tanulmányait, mesterei itt: Beck András, Pátay Pál, Kisfaludi Strobl Zsigmond és Mikus Sándor. 1960-tól a Százados úti művésztelep tagja feleségével, Gádor Magdával. A szabolcsi szobrászművész az Alföld „érdes részének” üzenetét közvetíti zárt szerkezetű, alig-alig megmunkált, nagy tömegek ritmusára épített többalakos kompozícióival, vagy karakteres parasztféjeivel, kis méretben is monumentális asszonyalakjaival. Csak kővel dolgozik, mészkőből, tufából, vöröskőből, gránitból, márványból, bazaltból készíti szobrait. A kő, a márvány erezte, színe, az anyag sajátos szerkezete számára mintegy megjelöli a vésés, a faragás útját, sugallja, hogy csak itt-ott alakítsa a természeti formákat.

Sz. Kürty Katalin, Wehner Tibor - Köröendi Galéria

MŰLEÍRÁS



SZOBORPARK LÉTESÍTÉSE, VÁC, DUNA-PART, ADY ENDRE SÉTÁNY

építész tervező:
TÓTH RÓBERT ÁDÁM - É 01-4942 okl.épitész-mérnök
QUADRAT CONSULTING BT. 2600 Vác, Bottyán János u. 56.
e-mail: quadrat.consulting@gmail.com, tel.: +36 30 221 40 95



megrendelő:

Vác Polgármesteri Hivatal
2600 Vác, Március 15. tér 11.

MEGLÉVŐ ÁLLAPOT FOTÓDOKUMENTÁCIÓ

E-01

M= 2018-08-31

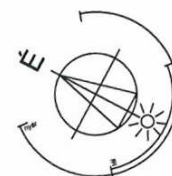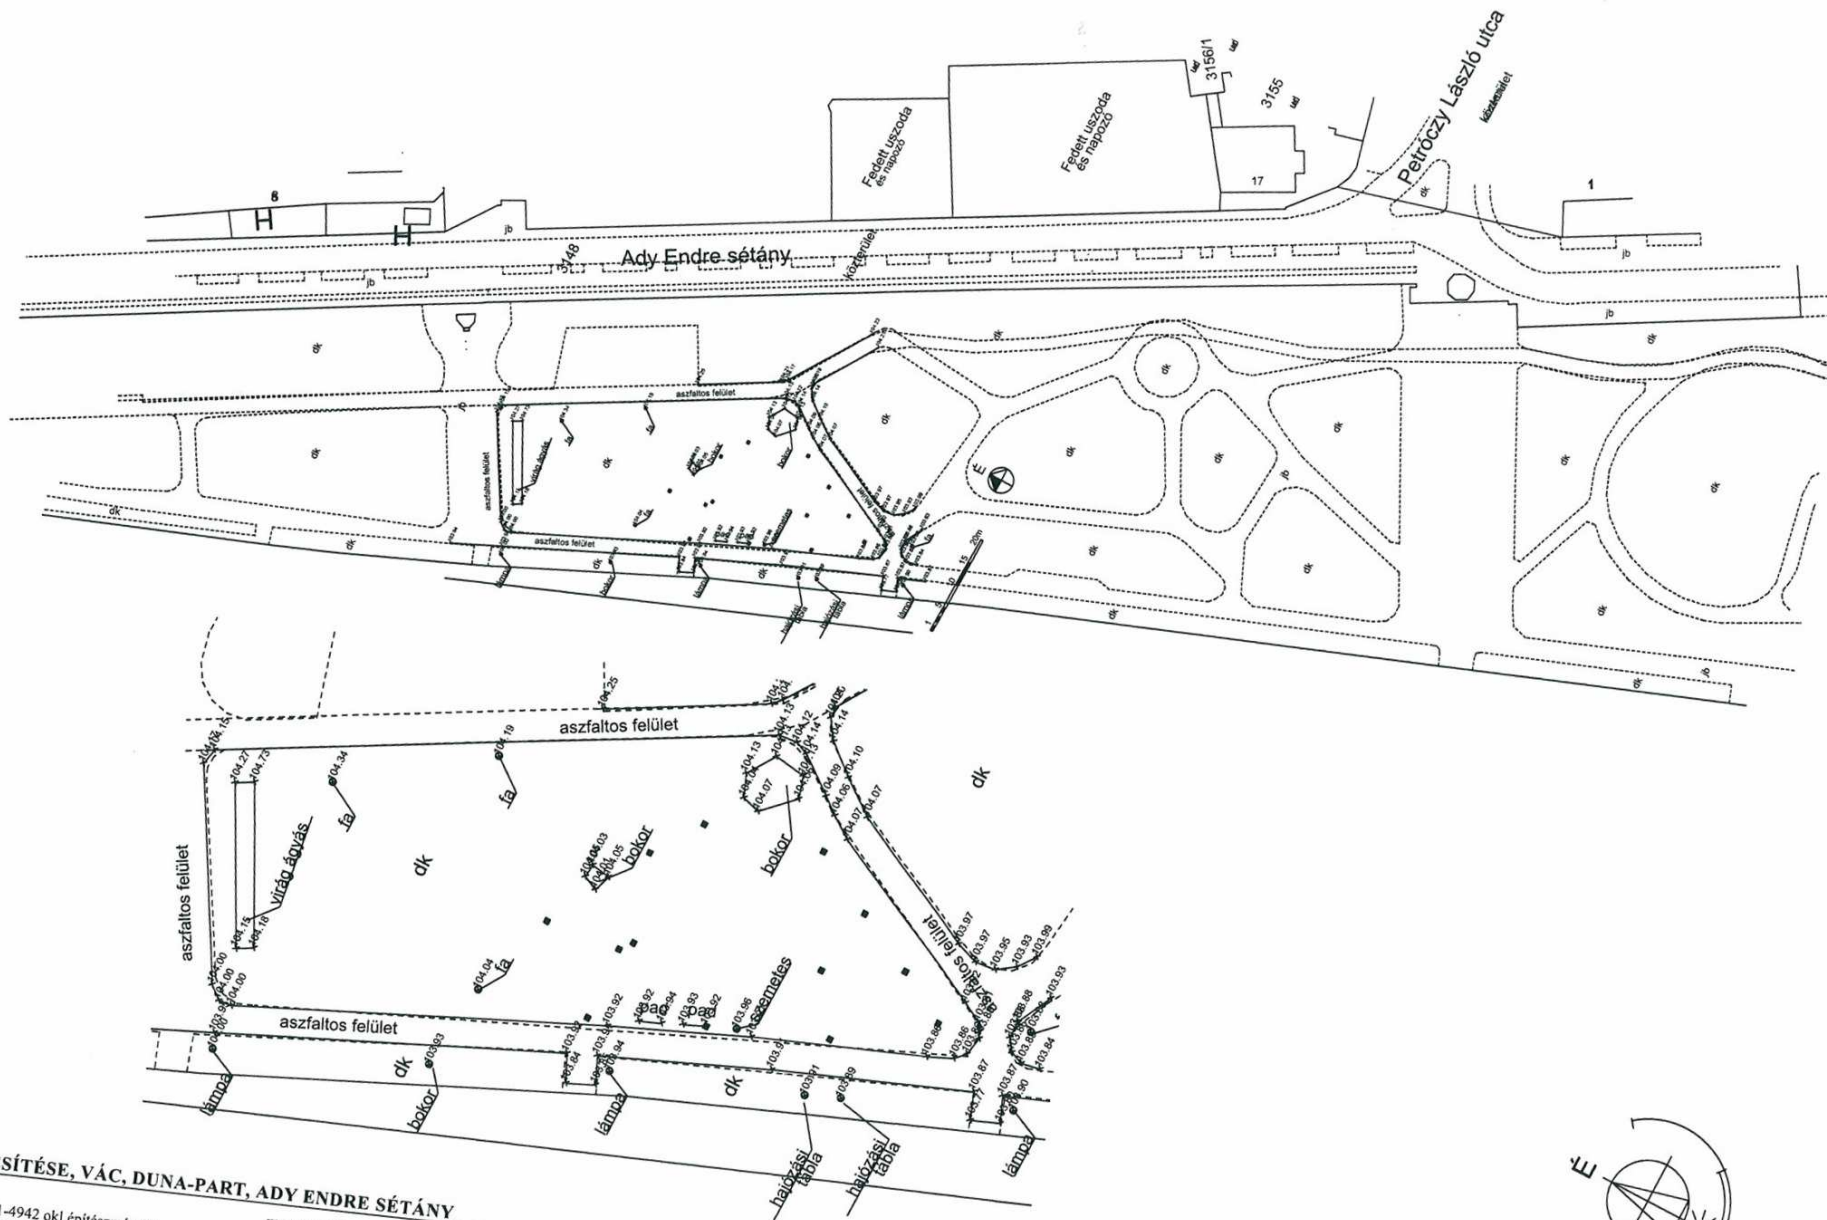

GEODÉZIA

G-01

M=1:1000, 1:500

2018.06.21

SZOBORPARK LÉTESÍTÉSE, VÁC, DUNA-PART, ADY ENDRE SÉTÁNY

építész tervező:
TÓTH RÓBERT ÁDÁM - É 01-4942 okl.építésmérnök
QUADRAT CONSULTING BT. 2600 Vác, Bottyán János u. 56.
e-mail: quadrat.consulting@gmail.com, tel.: +36 30 221 40 95

megrendelő:

Vác Polgármesteri Hivatal
2600 Vác, Március 15. tér 11.



SZOBORPARK LÉTESÍTÉSE, VÁC, DUNA-PART, ADY ENDRE SÉTÁNY

építész tervező:
TÓTH RÓBERT ÁDÁM - É 01-4942 okl. építészmérnök
QUADRAT CONSULTING BT. 2600 Vác, Bontyán János u. 56.
e-mail: quadrat.consulting@gmail.com, tel.: +36 30 221 40 95

megrendelő:
Vác Polgármesteri Hivatal
2600 Vác, Március 15. tér 11.

MEGLÉVŐ ÁLLAPOT FOTÓDOKUMENTÁCIÓ

E-01

M= 2018-08-31



SZOBORPARK LÉTESÍTÉSE, VÁC, DUNA-PART, ADY ENDRE SÉTÁNY

építész tervező:
TÓTH RÓBERT ÁDÁM - É 01-4942 okl. építészmérnök
QUADRAT CONSULTING BT. 2600 Vác, Boitán János u. 56.
e-mail: quadrat.consulting@gmail.com, tel.: +36 30 221 40 95

megrendelő:
Vác Polgármesteri Hivatal
2600 Vác, Március 15. tér 11

TERVEZETT SZOBORPARK ELRENDEZÉSE

E-02

M=1:250 2018-08-31