


VÁC - PARKOLÁSI KONCEPCIÓ

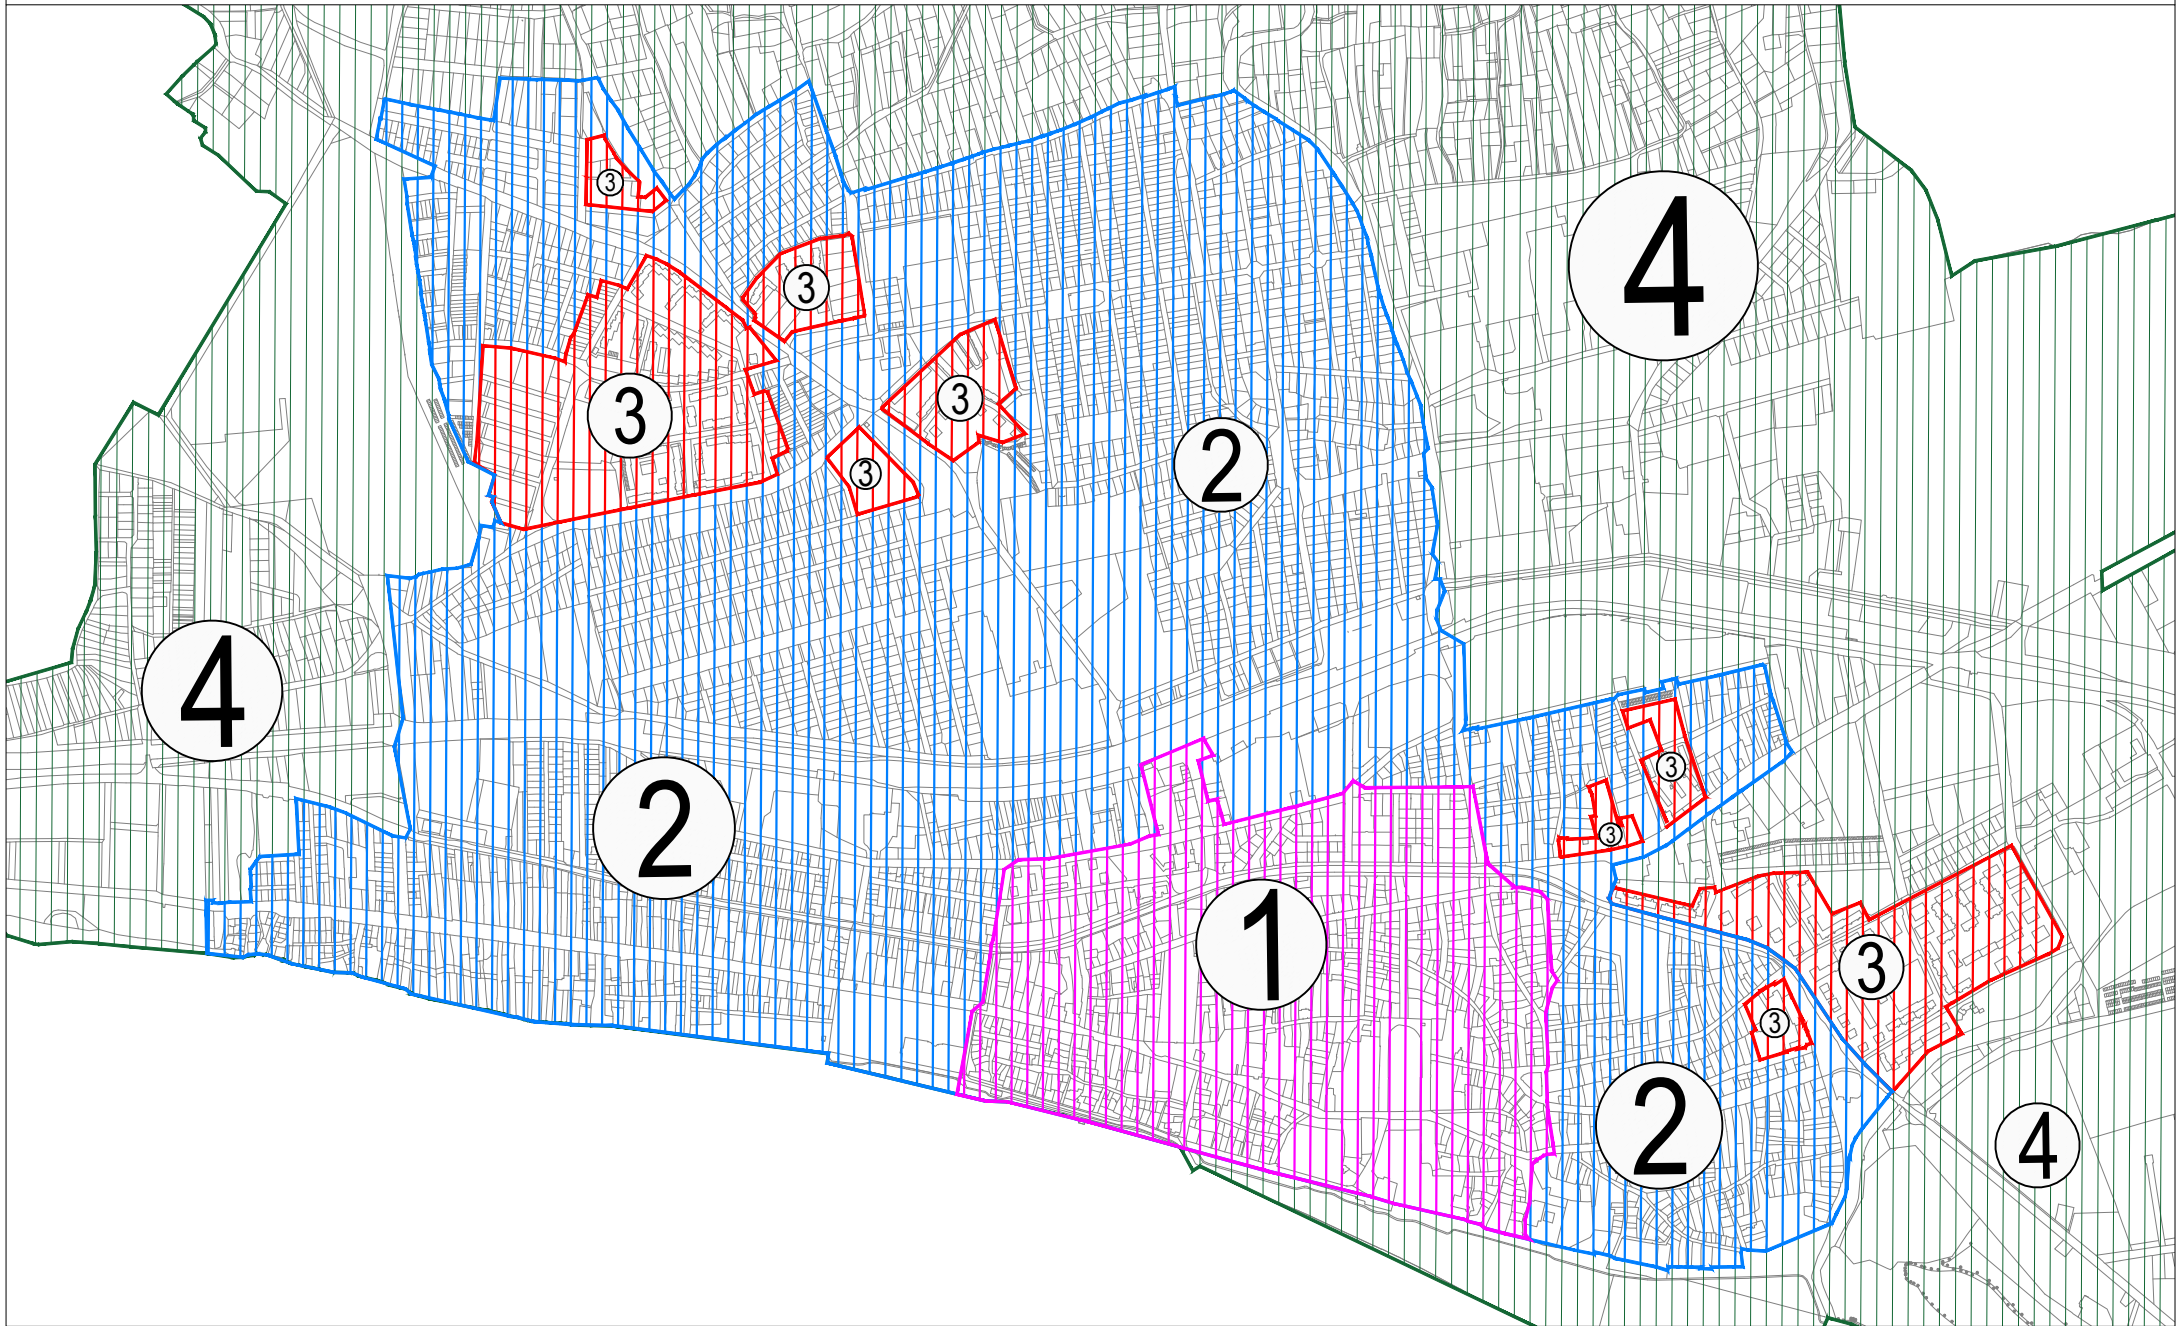

PARKOLÁSI ZÓNÁK