


Kivonat

Vác Város Önkormányzat Képviselő-testületének 30/2017. (XI. 24.) számú rendelete Vác Város Helyi Építési Szabályzatáról

- 3. számú melléklet - A történelmi településrészek megnevezése és lehatárolása

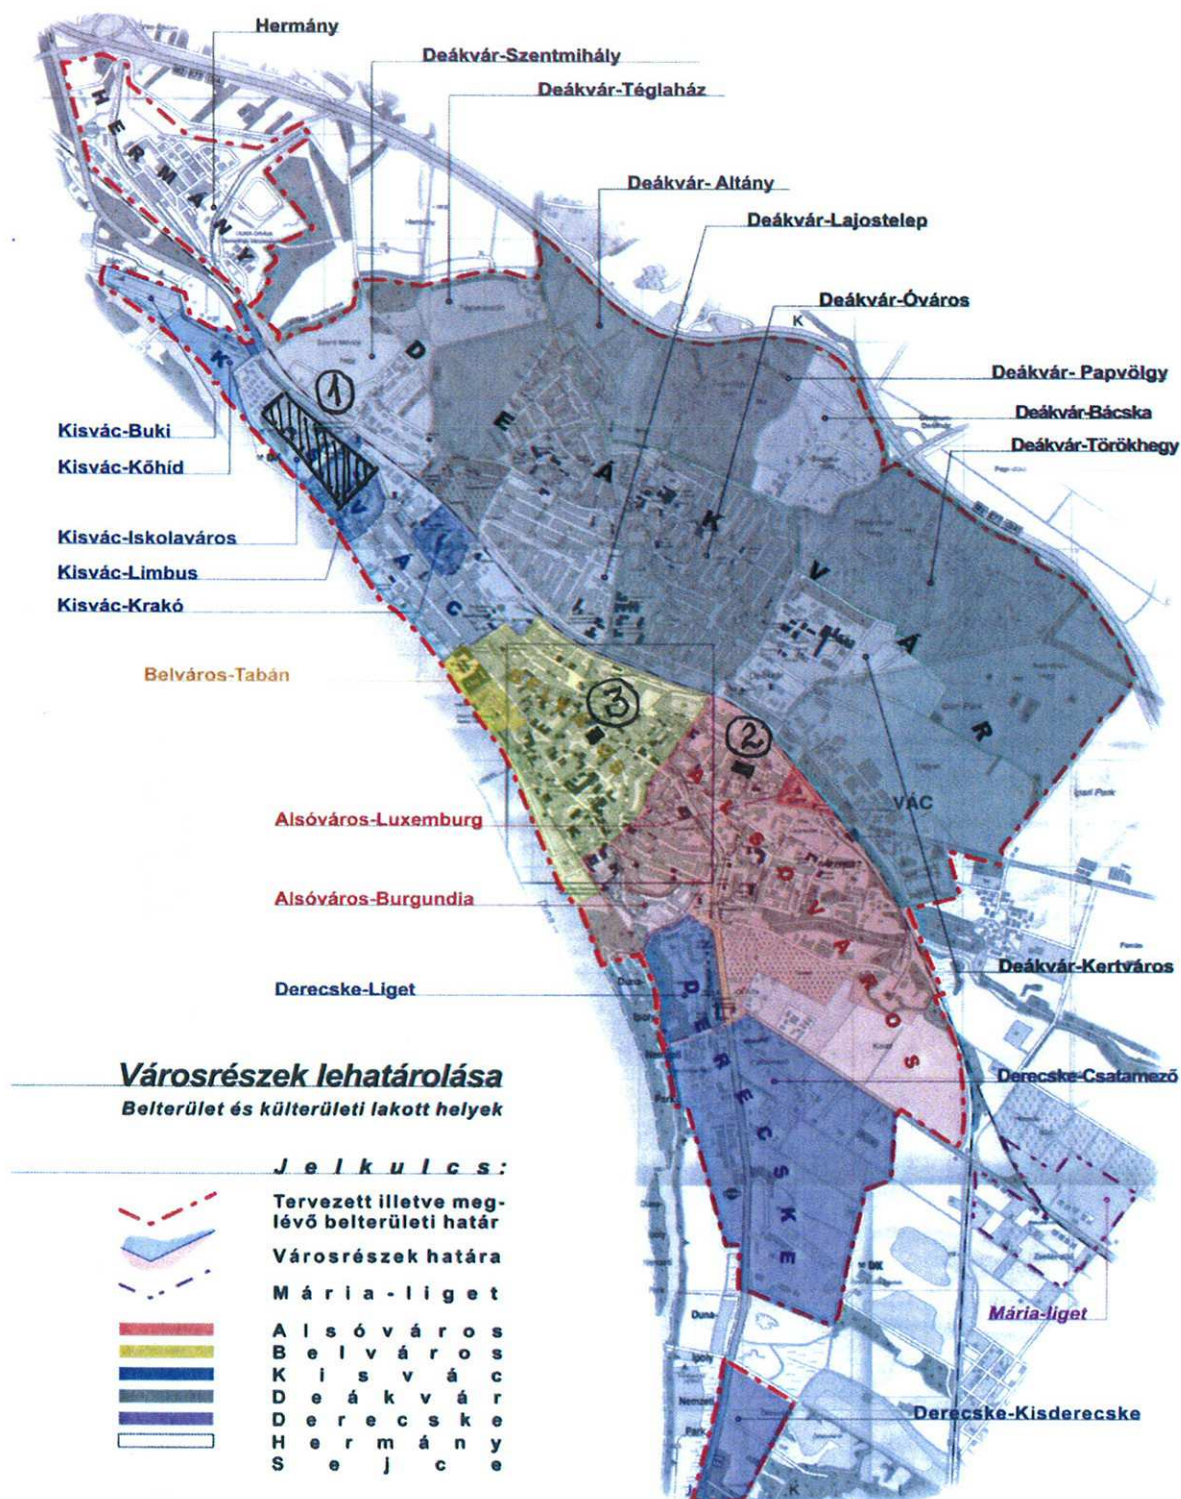

Módosítással érintett területek:

1. Vác, Iskolaváros – kiemelt fejlesztési terület
2. Volt Tungram sporttelep – kiemelt fejlesztési terület
3. Tízes Csemege – kiemelt fejlesztési terület

Általános jogharmonizáció – településképi rendelet kapcsán