
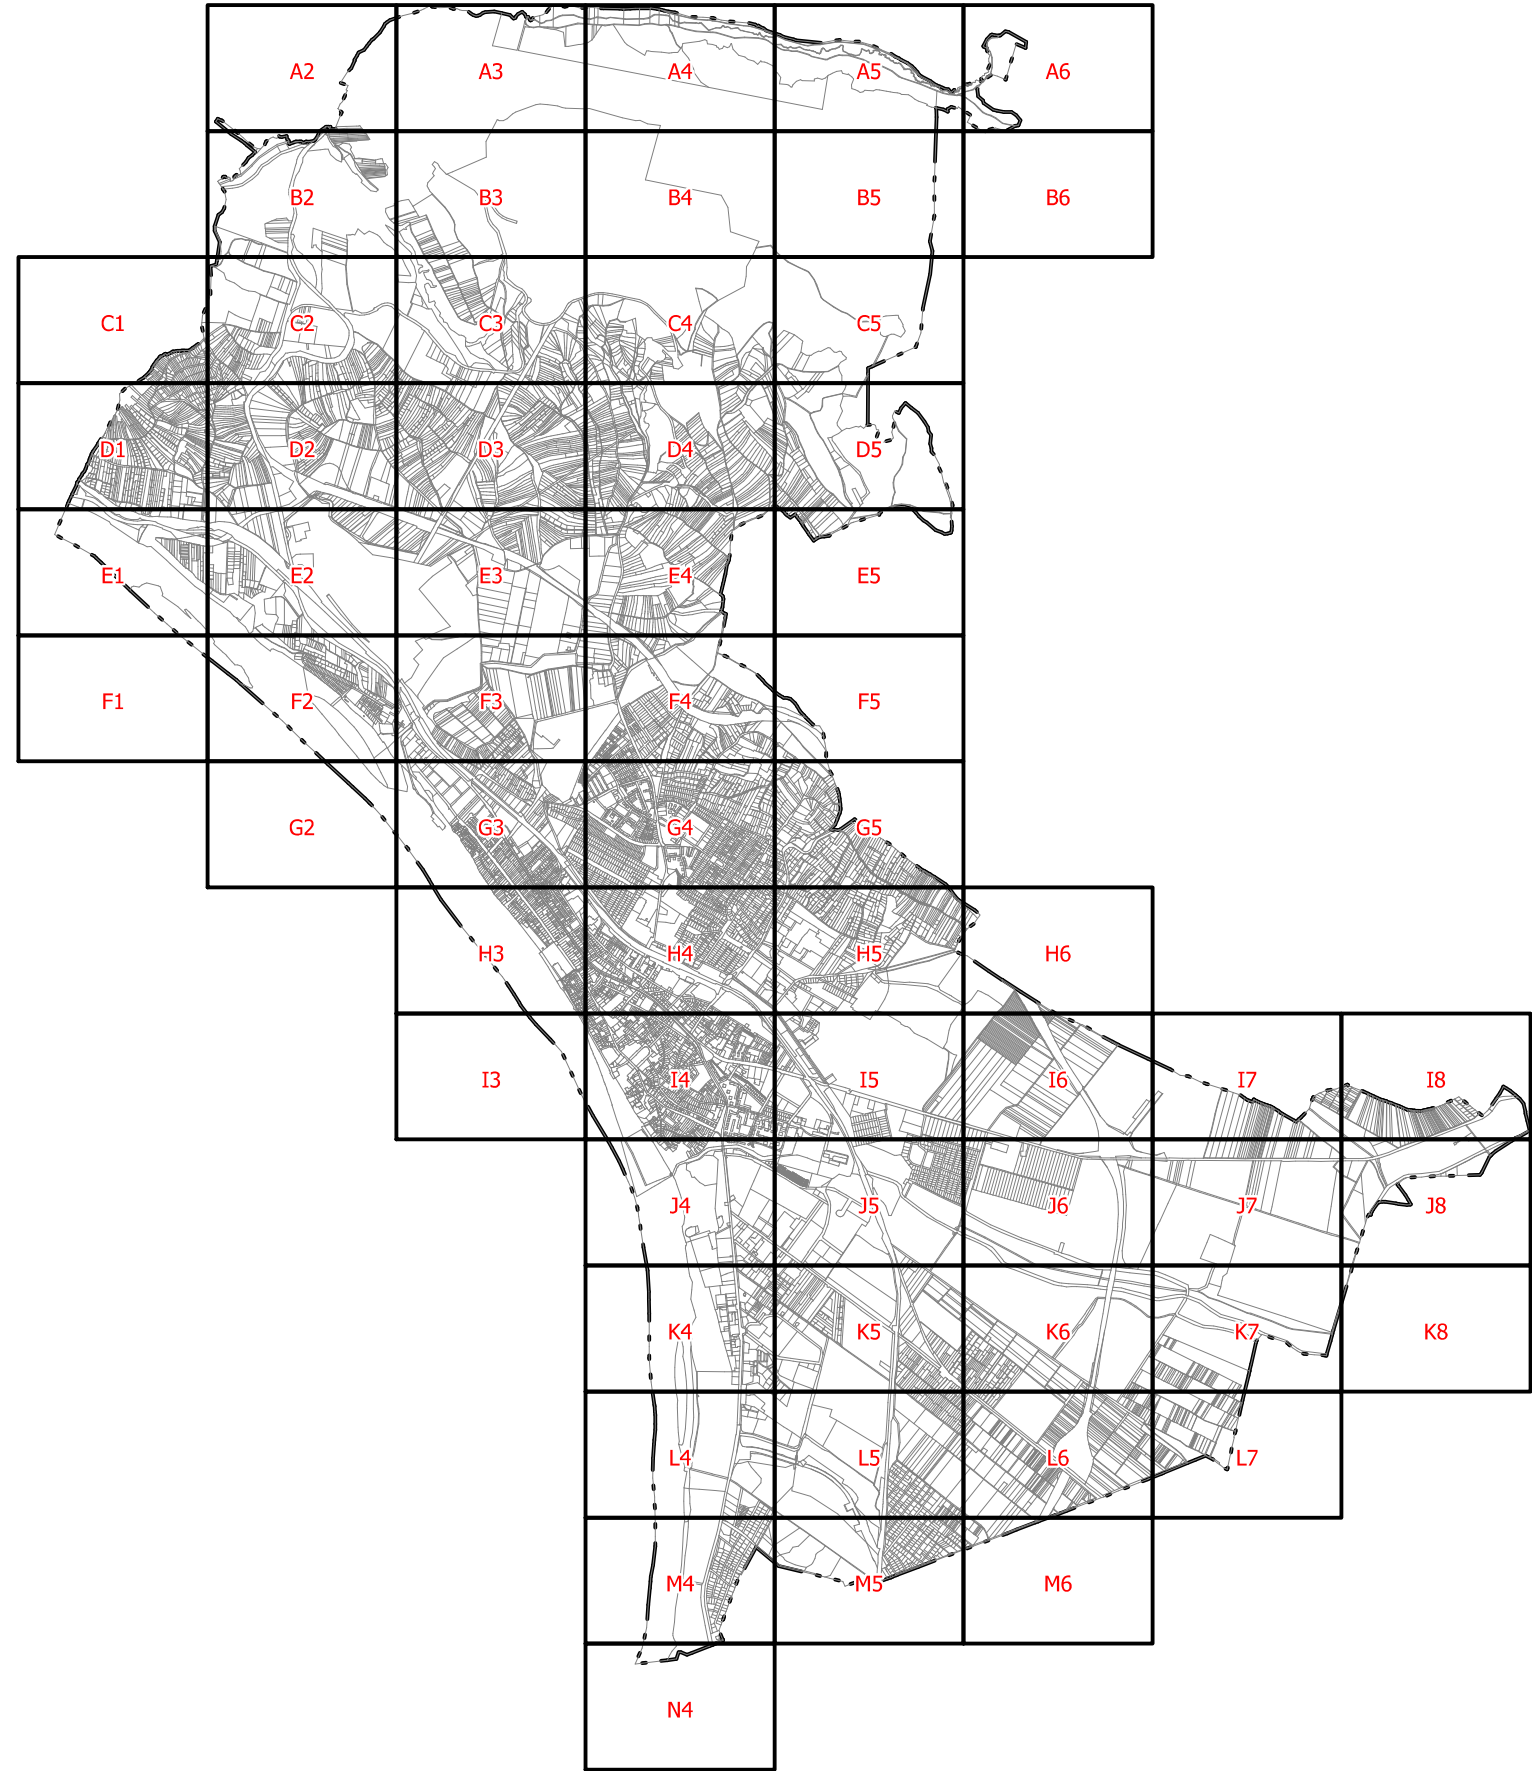


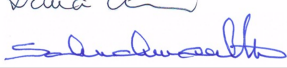

Hitelesítés: Vác Város Önkormányzat Képviselő-testülete a Szabályozási Terv felülvizsgálatát a 30/2017. (XI. 24.) sz. Önkormányzati rendelettel fogadta el.

..... polgármester jegyző

Megbízó:	 Vác Város Önkormányzat 2600 Vác, Március 15. tér 11.	
Munka megnevezése:	Vác Város Településfejlesztési Konceptiójának, és Településrendezési eszközeinek felülvizsgálata	
Tervlap címe:	Szabályozási terv	
Tervlap jele:	SZT	Dátum: 2017. november hó
Méretarány, mértékléc:	A2-N4 szelvények -1:4000	
Megjegyzés:	A tervlap alaptérképe az állami alapadatok felhasználásával készült. Csak településrendezési célra használható! A tervlap eltérő méretarányú másolatainál távolság mérésre a mértékléceket kell használni.	
Tervező:	 1085 Budapest, Kőfaragó u. 9.	
Közreműködők:		
Projektvezetés:	Mátyás-Varga Eszter okl. építésmérnök, településrendezési vezető tervező	
Településrendezés:	Mátyás-Varga Eszter okl. építésmérnök, településrendezési vezető tervező (TT/1 01-4863) Makkai Krisztina (TT/01-4921)	
Környezet- és tájtervezés:	Burányi Endre (TT/T; TK ; TR1 01-5104)	
Közlekedés tervező:	Rhorer Ádám (01-3157 TKö)	
Közmű tervező:	Dima András (MK-01-2130 TE, TH,TV)	
Ügyvezető:	Schuchmann Péter (TR1-01-5068)	
Tervlap, szerkesztés, grafika	Makkai Krisztina	
adattfeldolgozás:	Bedő Ádám	