


Meglévő déli, kerékpárút felőli homlokzat M 1:100



A felmérési rajzokat készítette: Huszák Jánosné okl. magasépítő üzemmérnök, azokat az ő hozzájárulásával használtuk fel!

Tervezett déli, kerékpárút felőli homlokzat M 1:100

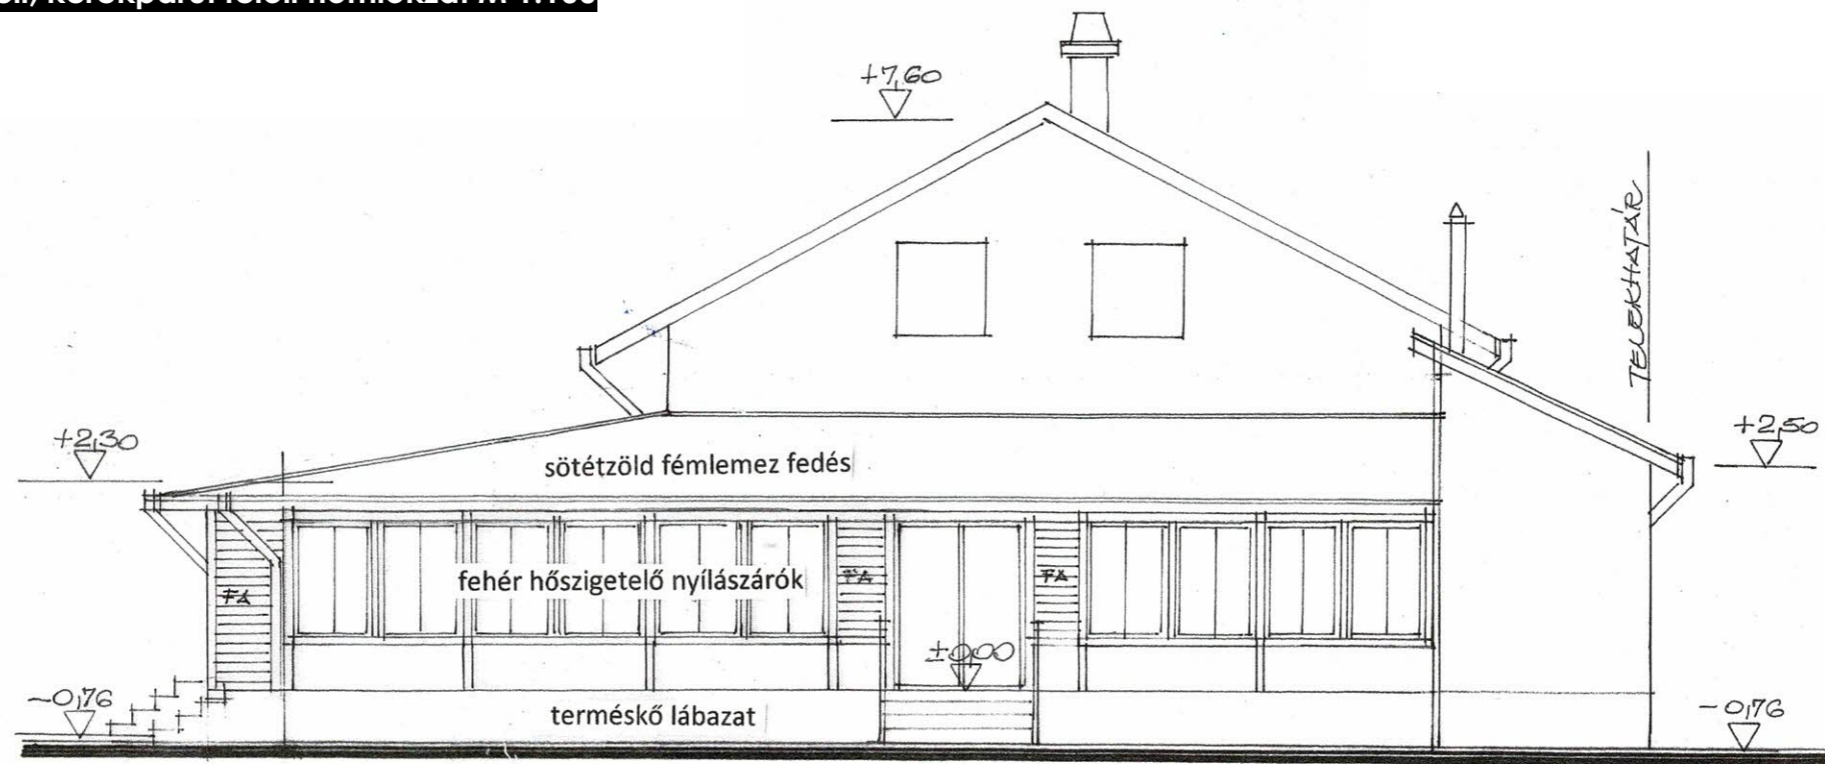