Alaprajz M 1:100

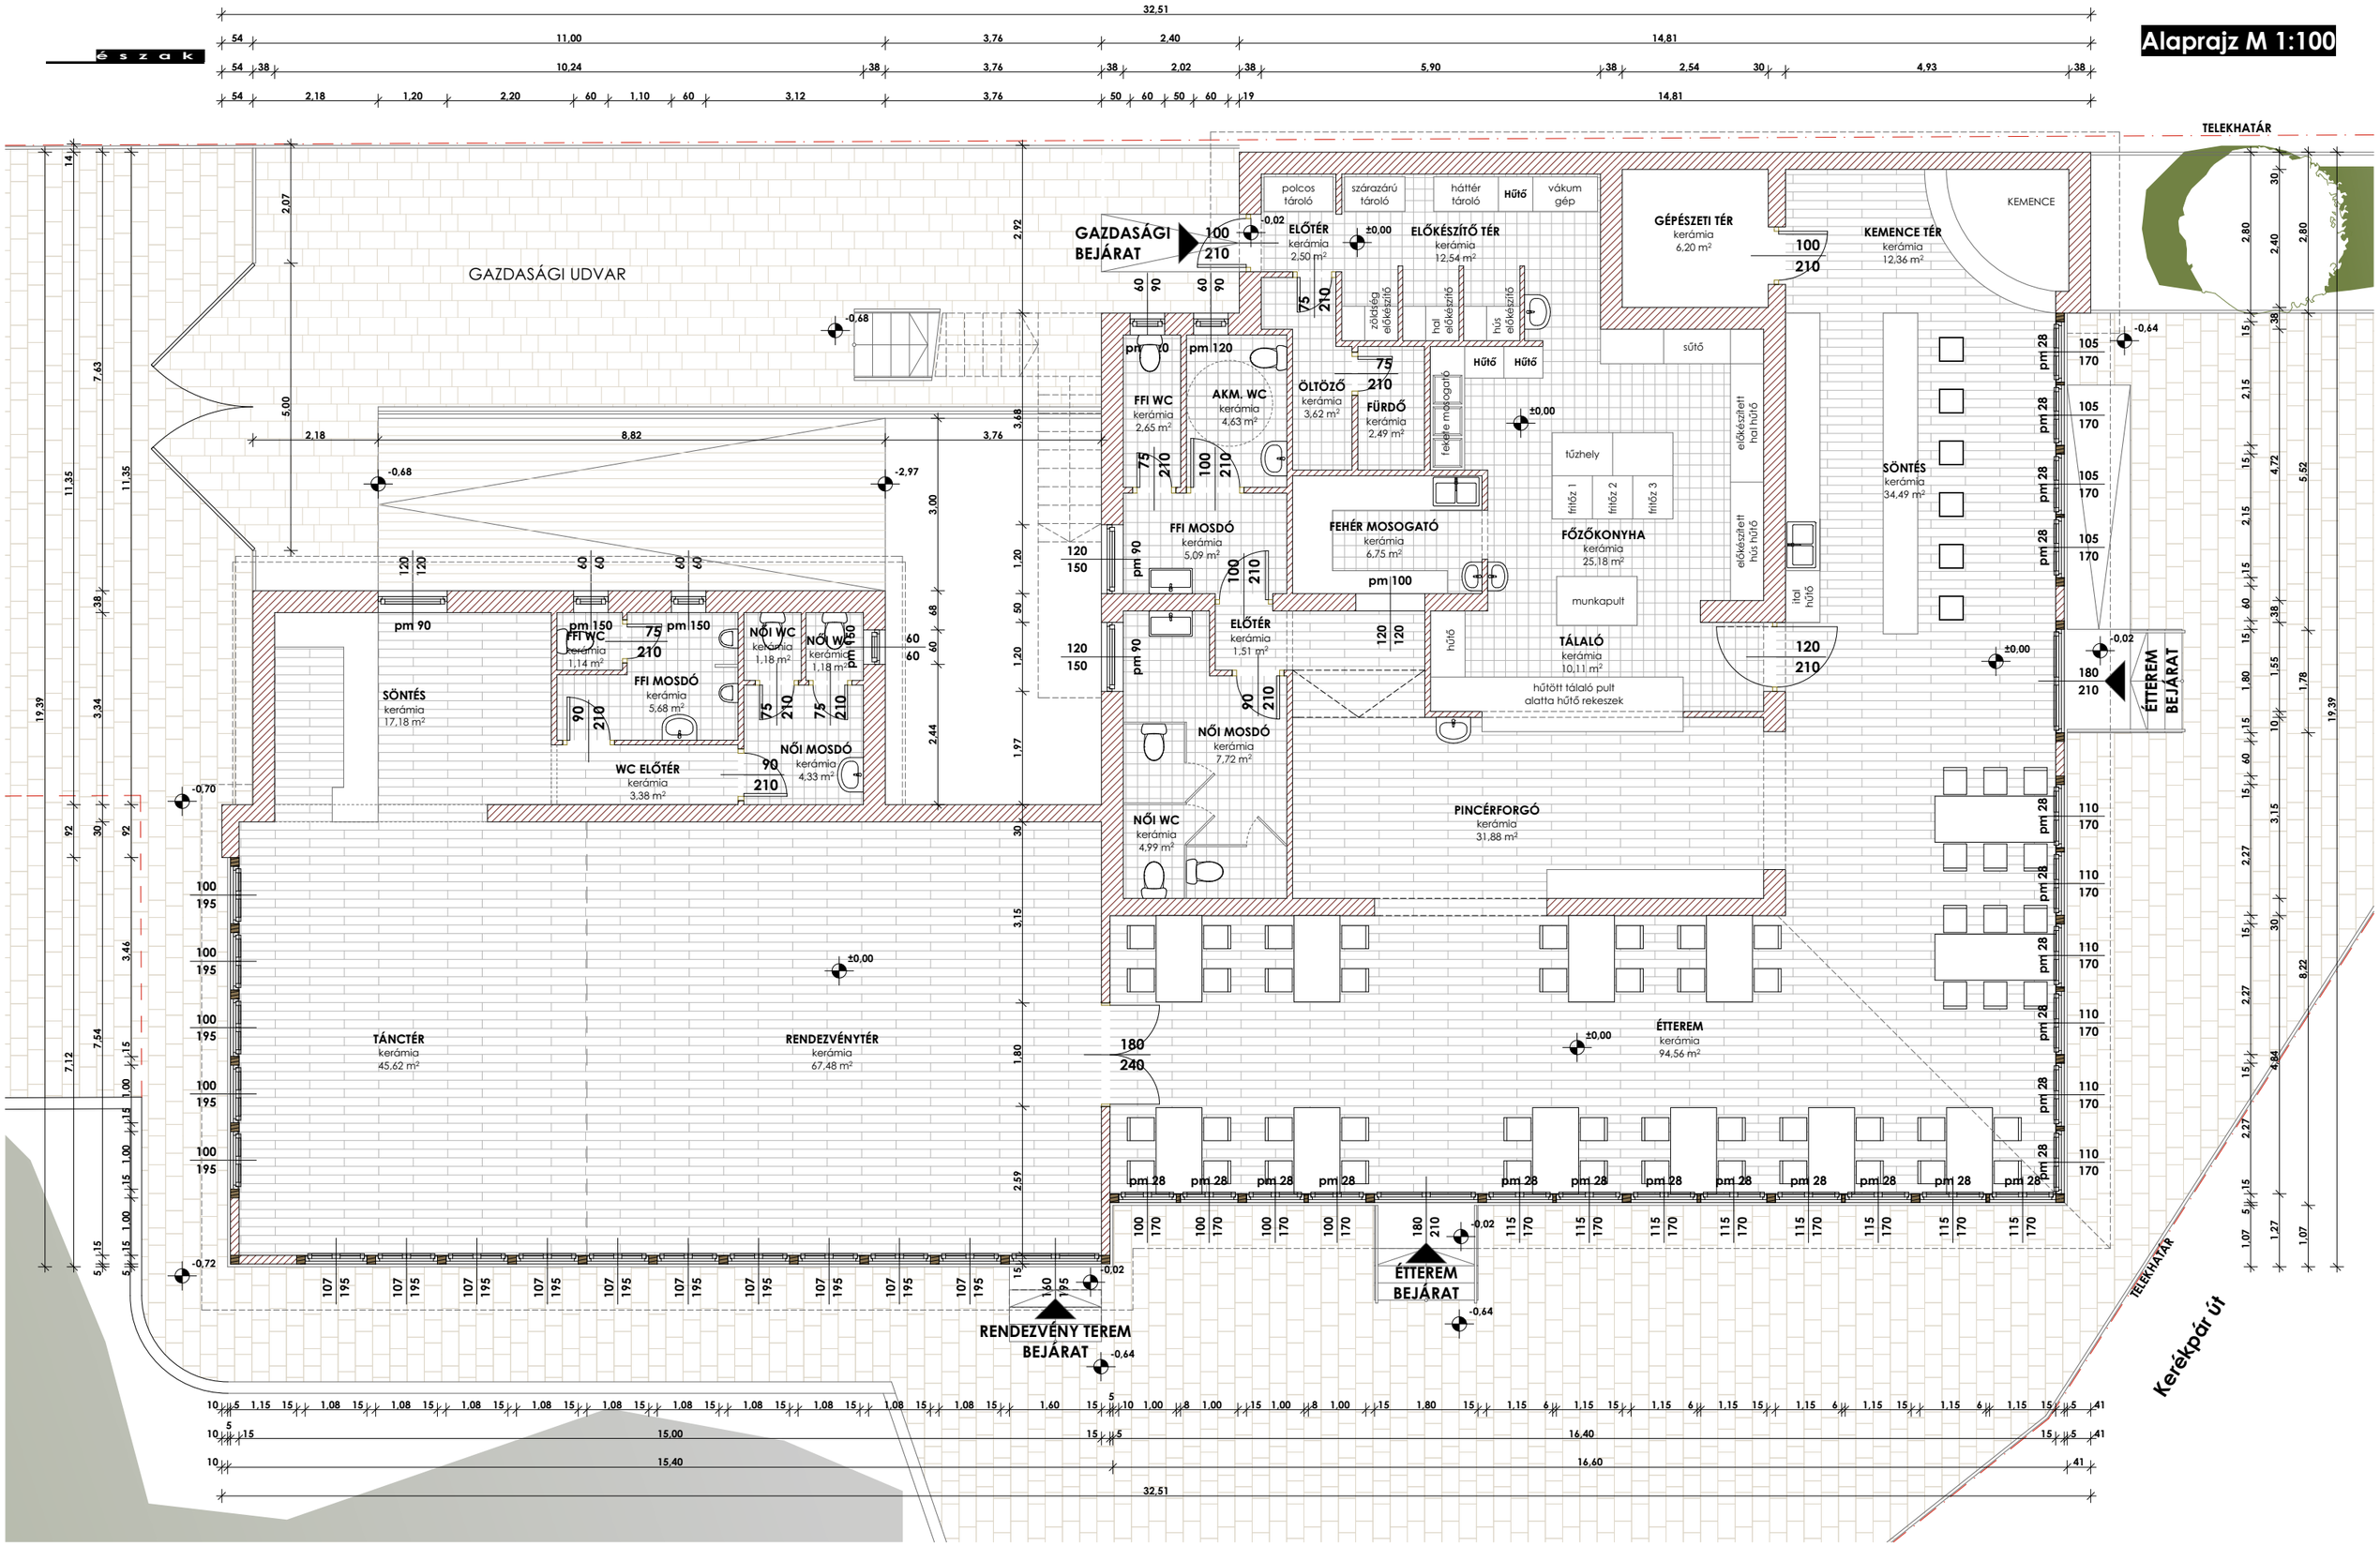

TERVEZŐ:
KISS ÉPÍTÉSZ MŰHELY
kiss.gabor@kiss-epitesz.hu, +36 30/ 9 - 1 - 2 - 3 - 4 - 5 - 6 - 7 - 8 - 9 - 0
2600 Vác, Vág u. 17. fszt/1.
adószám: 25448250-2-13

MEGBÍZÁS:
MEGLÉVŐ ÉTTEREM ÉS RENDEZVÉNY TEREM FENNMARADÁS TERVE
2600 Vác, Külterület, hrsz.: 20038 hrsz.: 20038

ÉPÍTTETŐ:
Benitrans Kft., képviseletében eljár: Virsinger László ügyvezető
2600 Vác, Körtvélyes dűlő 20049/25

LÉPTÉK: M 1:100
DÁTUM: 2019. 07. 24.

E-2