


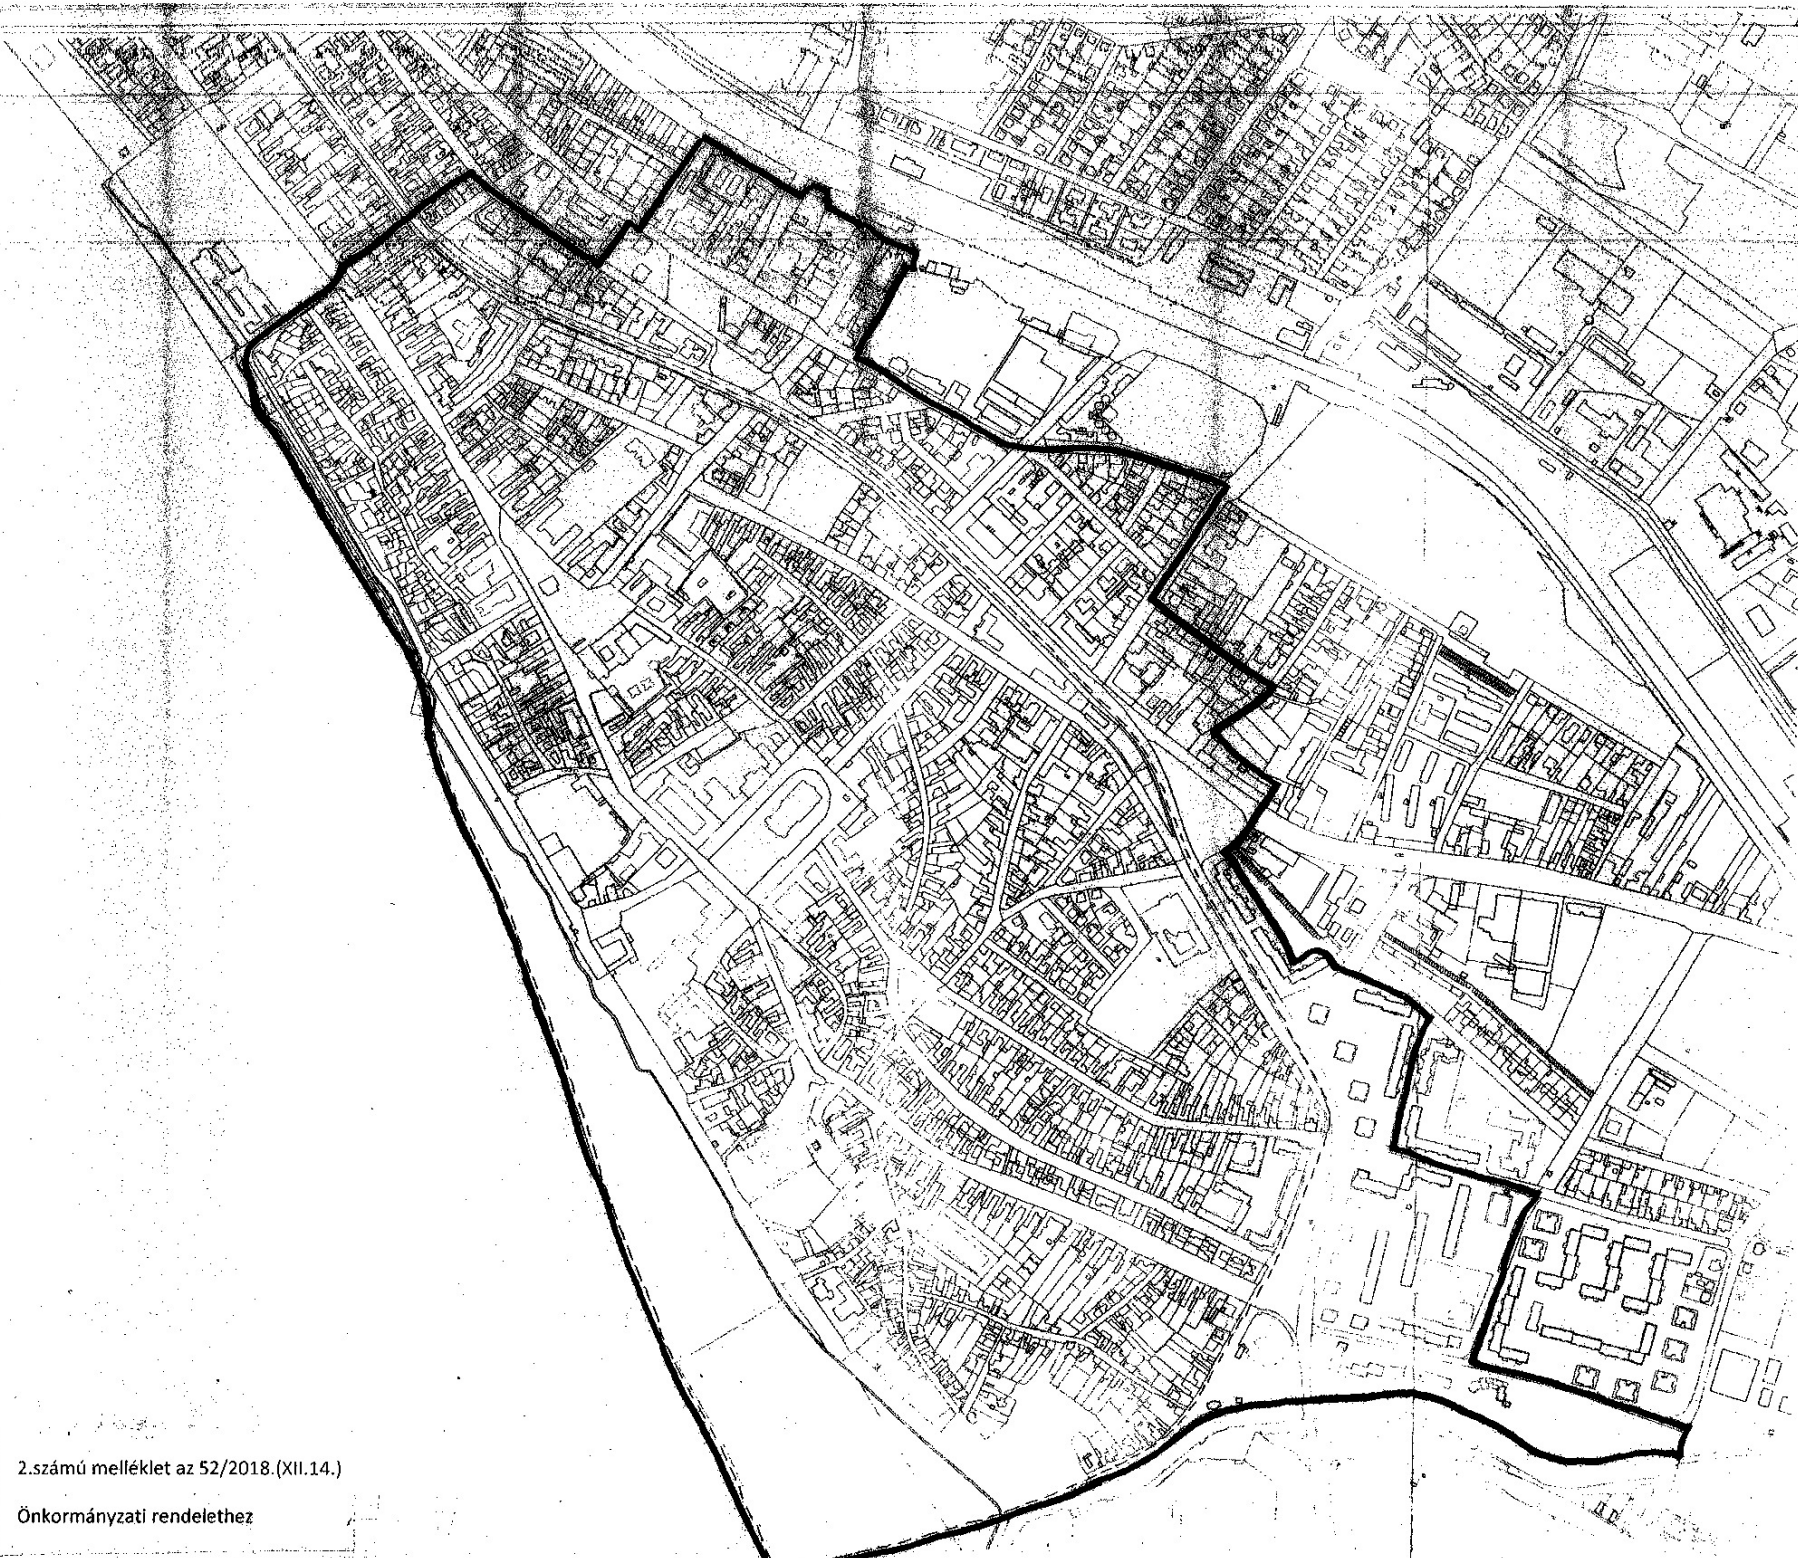

2.számú melléklet az 52/2018.(XII.14.)

Önkormányzati rendelethez