


Jellemző keresztmetszvény az Alsótelep védelmére a sződligeti árvízvédelmi vonal folytatásában a (sződligeti) 1+890-2+450 tkm szelvények között
 (a 2.sz főközlekedési út mentén)
 M=1:100

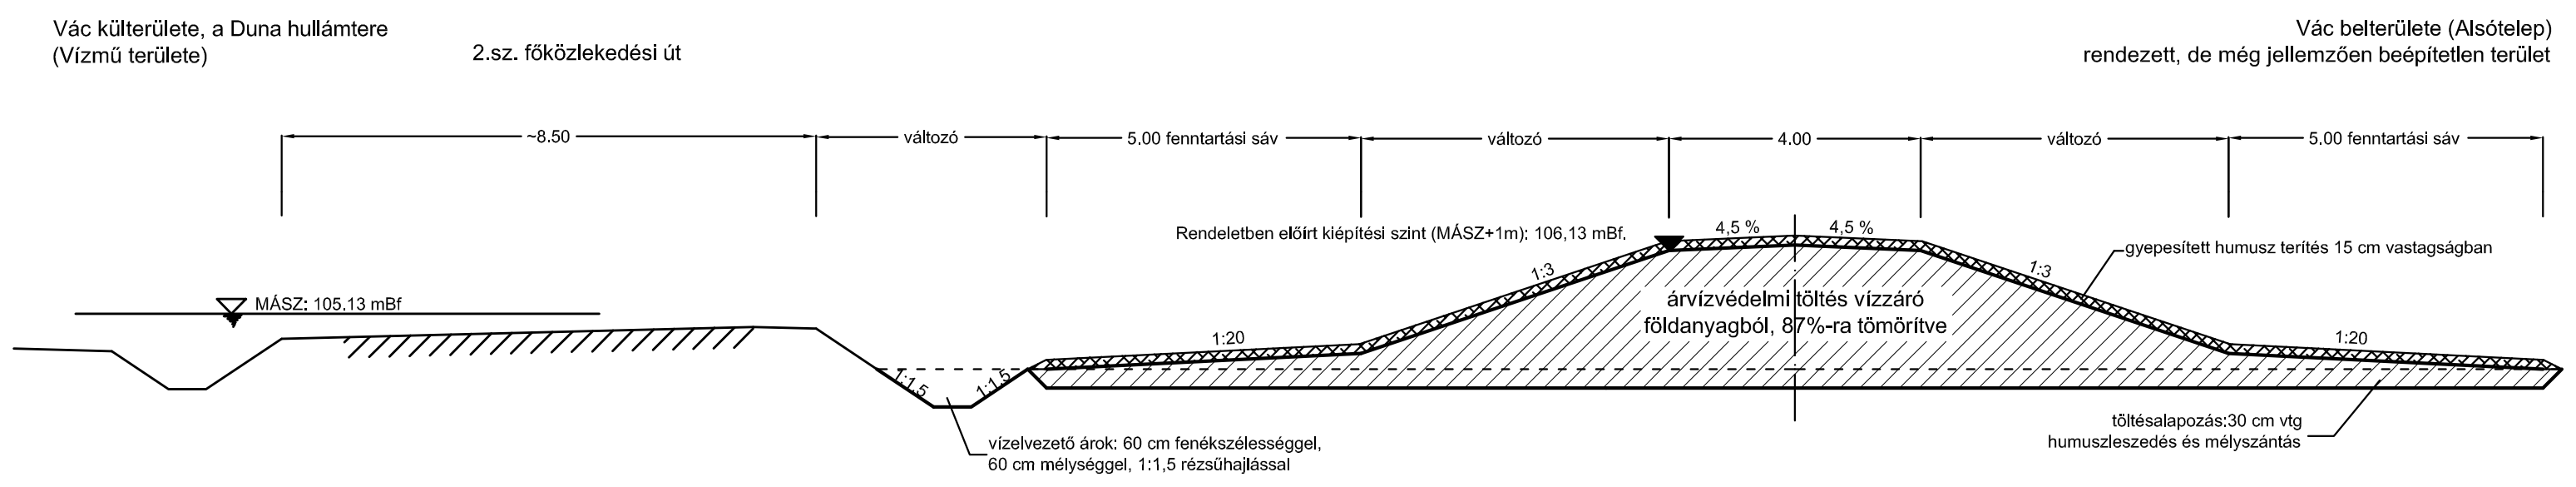

Kulissza lezárások mintakeresztmetszvénye
 M=1:25

