

# REMÉNYSÉG SPORTEGYESÜLET ATLÉTIKAI EDZŐKÖZPONT JÁRDAKIALAKÍTÁS TELEPÜLÉSKÉPI DOKUMENTÁCIÓ



## TERVLAPJEGYZÉK:

- E-0 FEDLAP
- E-1 GOOGLE TÉRKÉP + TÉRKÉPMÁSOLAT
- E-2 MEGLÉVŐ UTCAKÉP
- E-3 HELYSZÍNRAJZ
- E-4 FÖLDSZINT ALAPRAJZ
- E-5 EMELETI ALAPRAJZ
- E-6 METSZETEK
- E-7 HOMLOKZATOK
- E-8 LÁTVÁNYTERVEK
- E-9 LÁTVÁNYTERVEK
- E-10 LÁTVÁNYTERVEK




**TIM KFT.**

4032 Debrecen, Ötvenhatosok tere 2.sz. 4/14.  
Tel.:(+36 20) 390-8655  
info@timkft.hu www.timkft.hu

TERVEZŐ

  
Magi Tibor okl. építész-mérnök  
É 09-0407/2016.

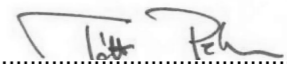  
Tóth Péter  
okleveles építész-mérnök  
É 01-2243

**Építtető:**

Váci Reménység Egyesület

**Építés helye:**

Vác, Kosdi utca 8, Reménység sporttelep Hrsz.: 3347/2

2020.01.06.

REMÉNYSÉG SPORTEGYESÜLET ATLÉTIKAI EDZŐKÖZPONT  
JÁRDAKIALAKÍTÁS  
TELEPÜLÉSKÉPI TERVE

FEDLAP

P2018-115-É-V1-E-000

Váci Járási Hivatal Földhivatali Osztály  
VÁC  
2600 Káptalan u. 1-3.


## Térképmásolat

Iktatószám: 1/643/2017

Szelvénytípus: 75-412-14  
VÁC, belterület 3347/2


Méretarány: 1:1440

Vetület: EOVS

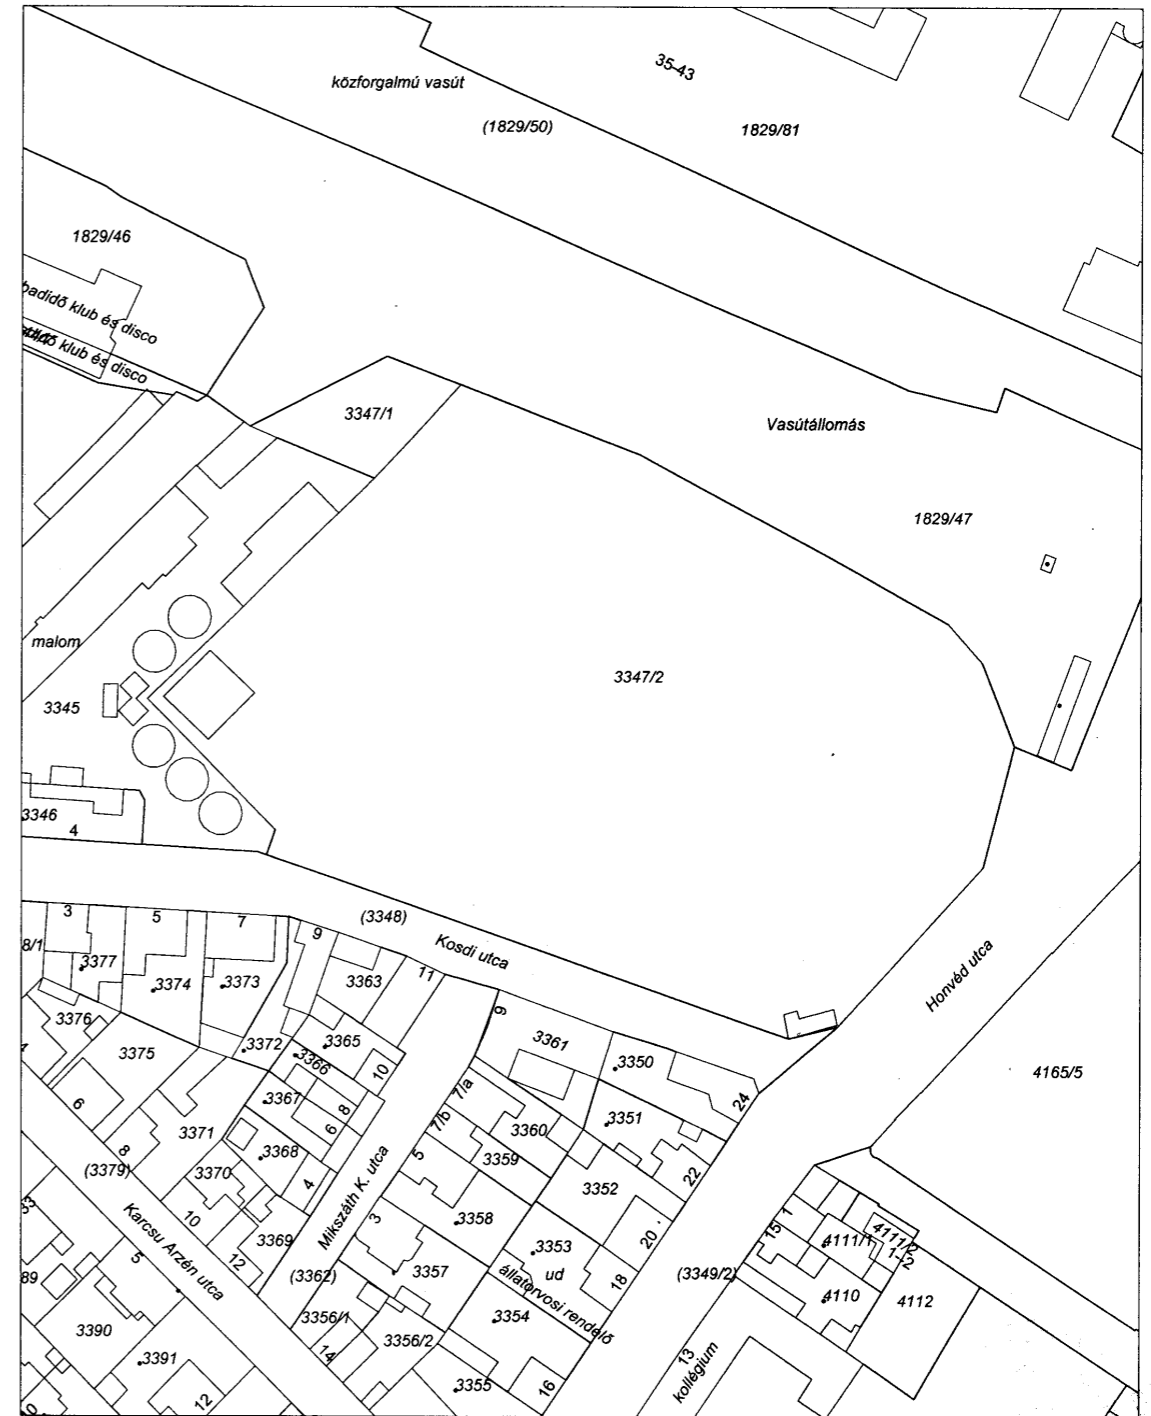

A térképmásolat a kiadást megelőző napig megegyez az ingatlan-nyilvántartási térképi adatbázis tartalmával.


VÁC, 2017. augusztus 30.

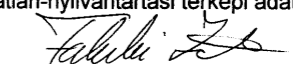  
Falucskai Zoltán

**REMÉNYSÉG SPORTEGYESÜLET ATLÉTIKAI EDZŐKÖZPONT  
JÁRDAKIALAKÍTÁS  
TELEPÜLÉSKÉPI TERVE**

**GOOGLE TÉRKÉP + TÉRKÉPMÁSOLAT**


**P2018-115-É-V1-E-001**

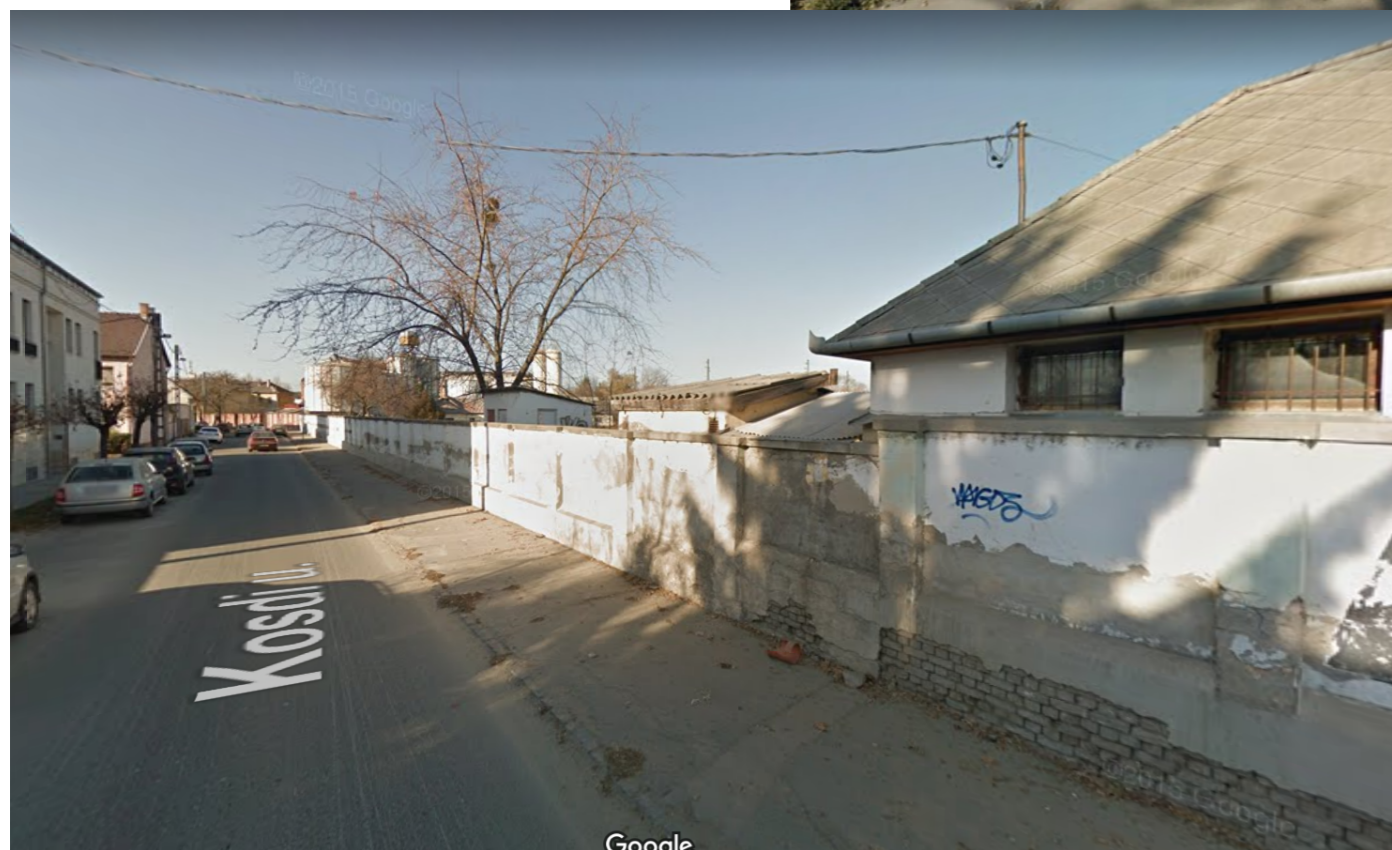


**REMÉNYSÉG SPORTEGYESÜLET ATLÉTIKAI EDZŐKÖZPONT  
JÁRDAKIALAKÍTÁS  
TELEPÜLÉSKÉPI TERVE**

**MEGLÉVŐ UTCAKÉP**

**P2018-115-É-V1-E-002**

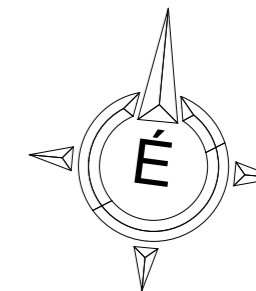

Váci Reménység Egyesület  
Vác, Kosdi utca 8, Reménység sporttelep Hrsz.: 3347/2  
REMÉNYSÉG SPORTEGYESÜLET ATLÉTIKAI EDZŐKÖZPONT  
JÁRDAKIALAKÍTÁS

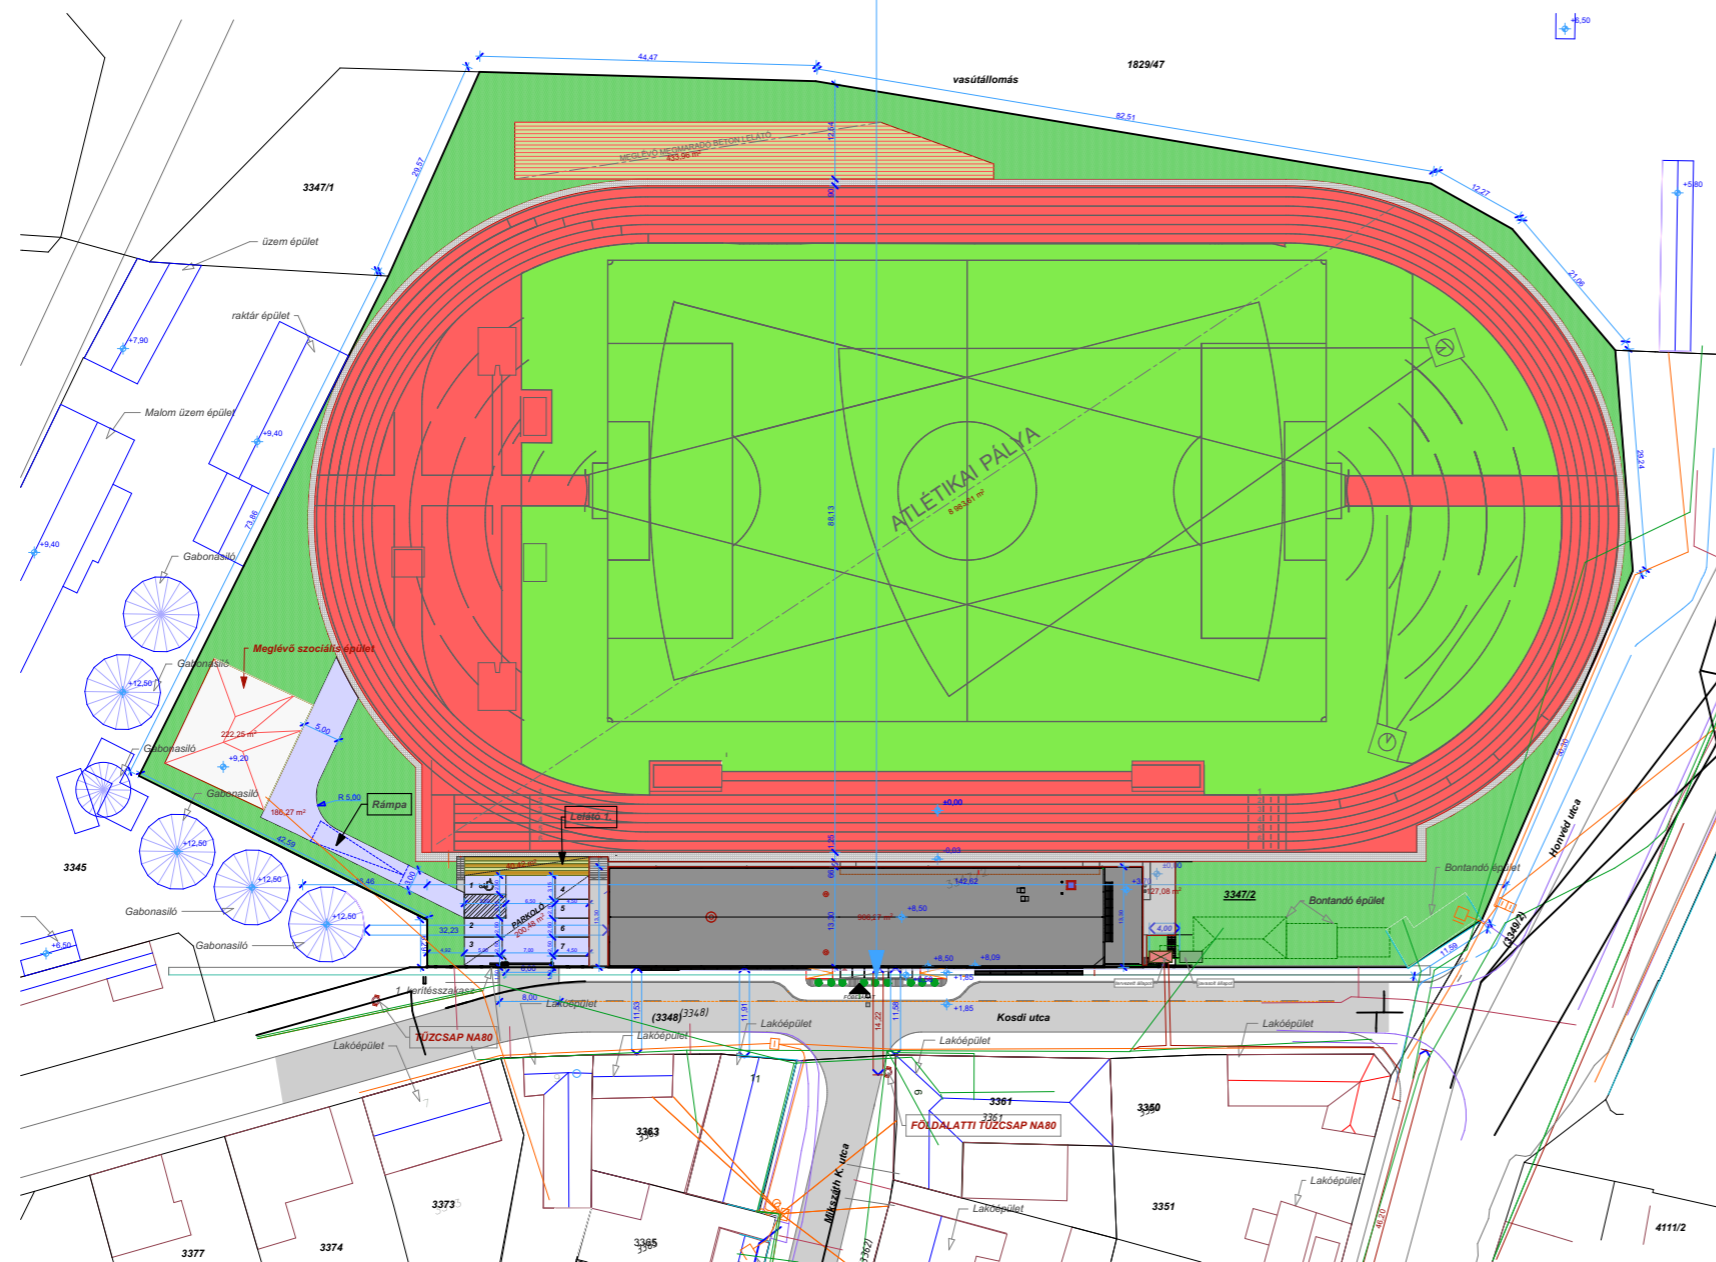


REMÉNYSÉG SPORTEGYESÜLET ATLÉTIKAI EDZŐKÖZPONT  
JÁRDAKIALAKÍTÁS  
TELEPÜLÉSKÉPI TERVE

HELYSZÍNRAJZ


P2018-115-É-V1-E-003

**JELMAGYARÁZAT:**


-  MEGLÉVŐ SZERKEZET
-  BONTANDÓ SZERKEZET
-  FALAZOTT SZERKEZET
-  VASBETON SZERKEZET
-  GIPSZKARTON SZERKEZET
-  HŐSZIGETELÉS

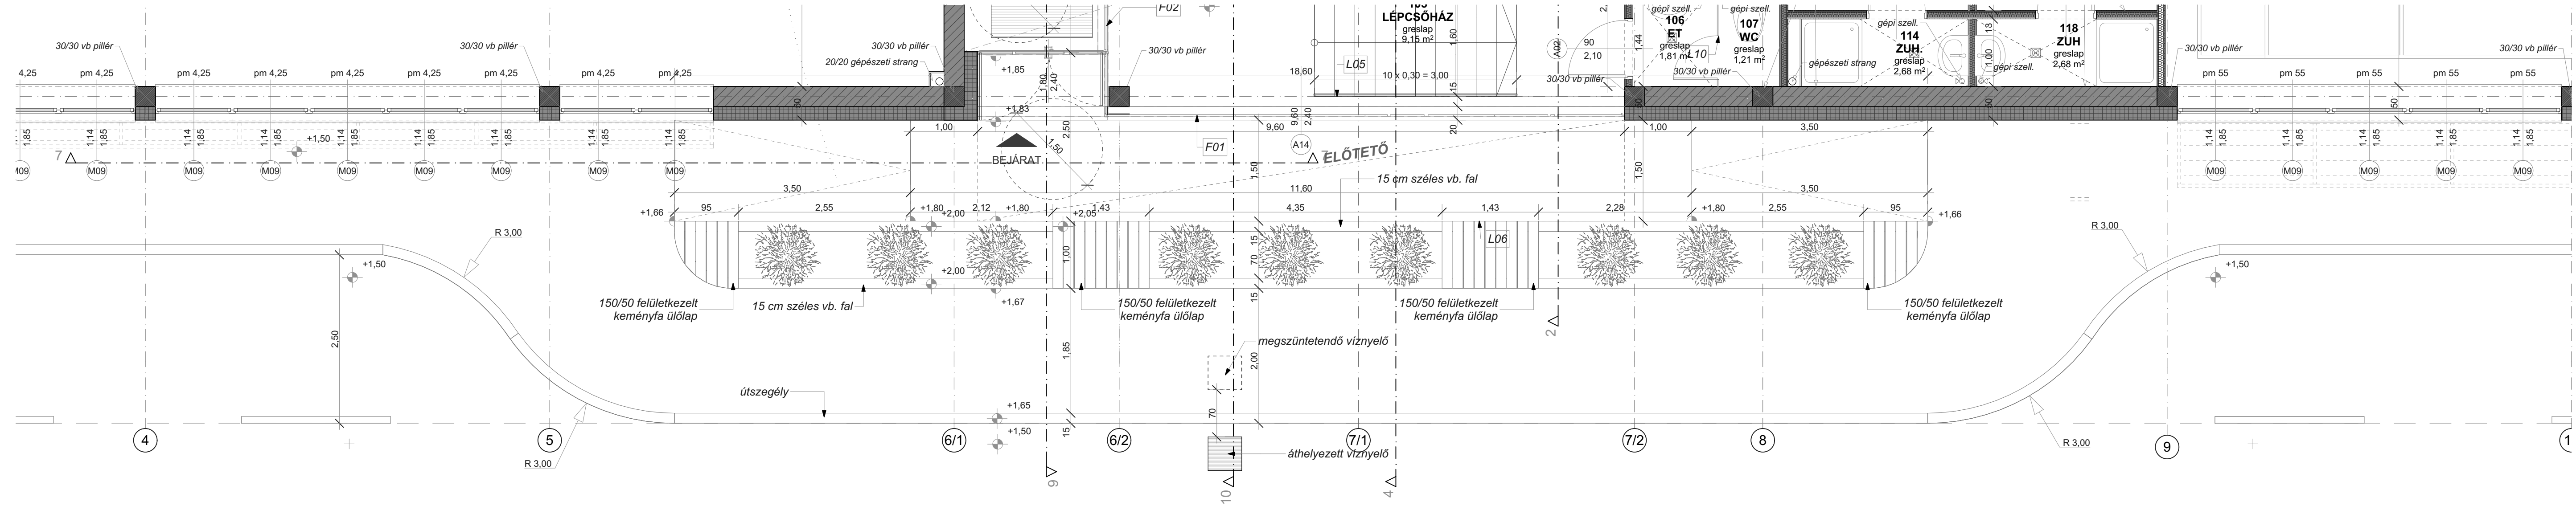


2. EMELET ALAPRAJZ  
1:50

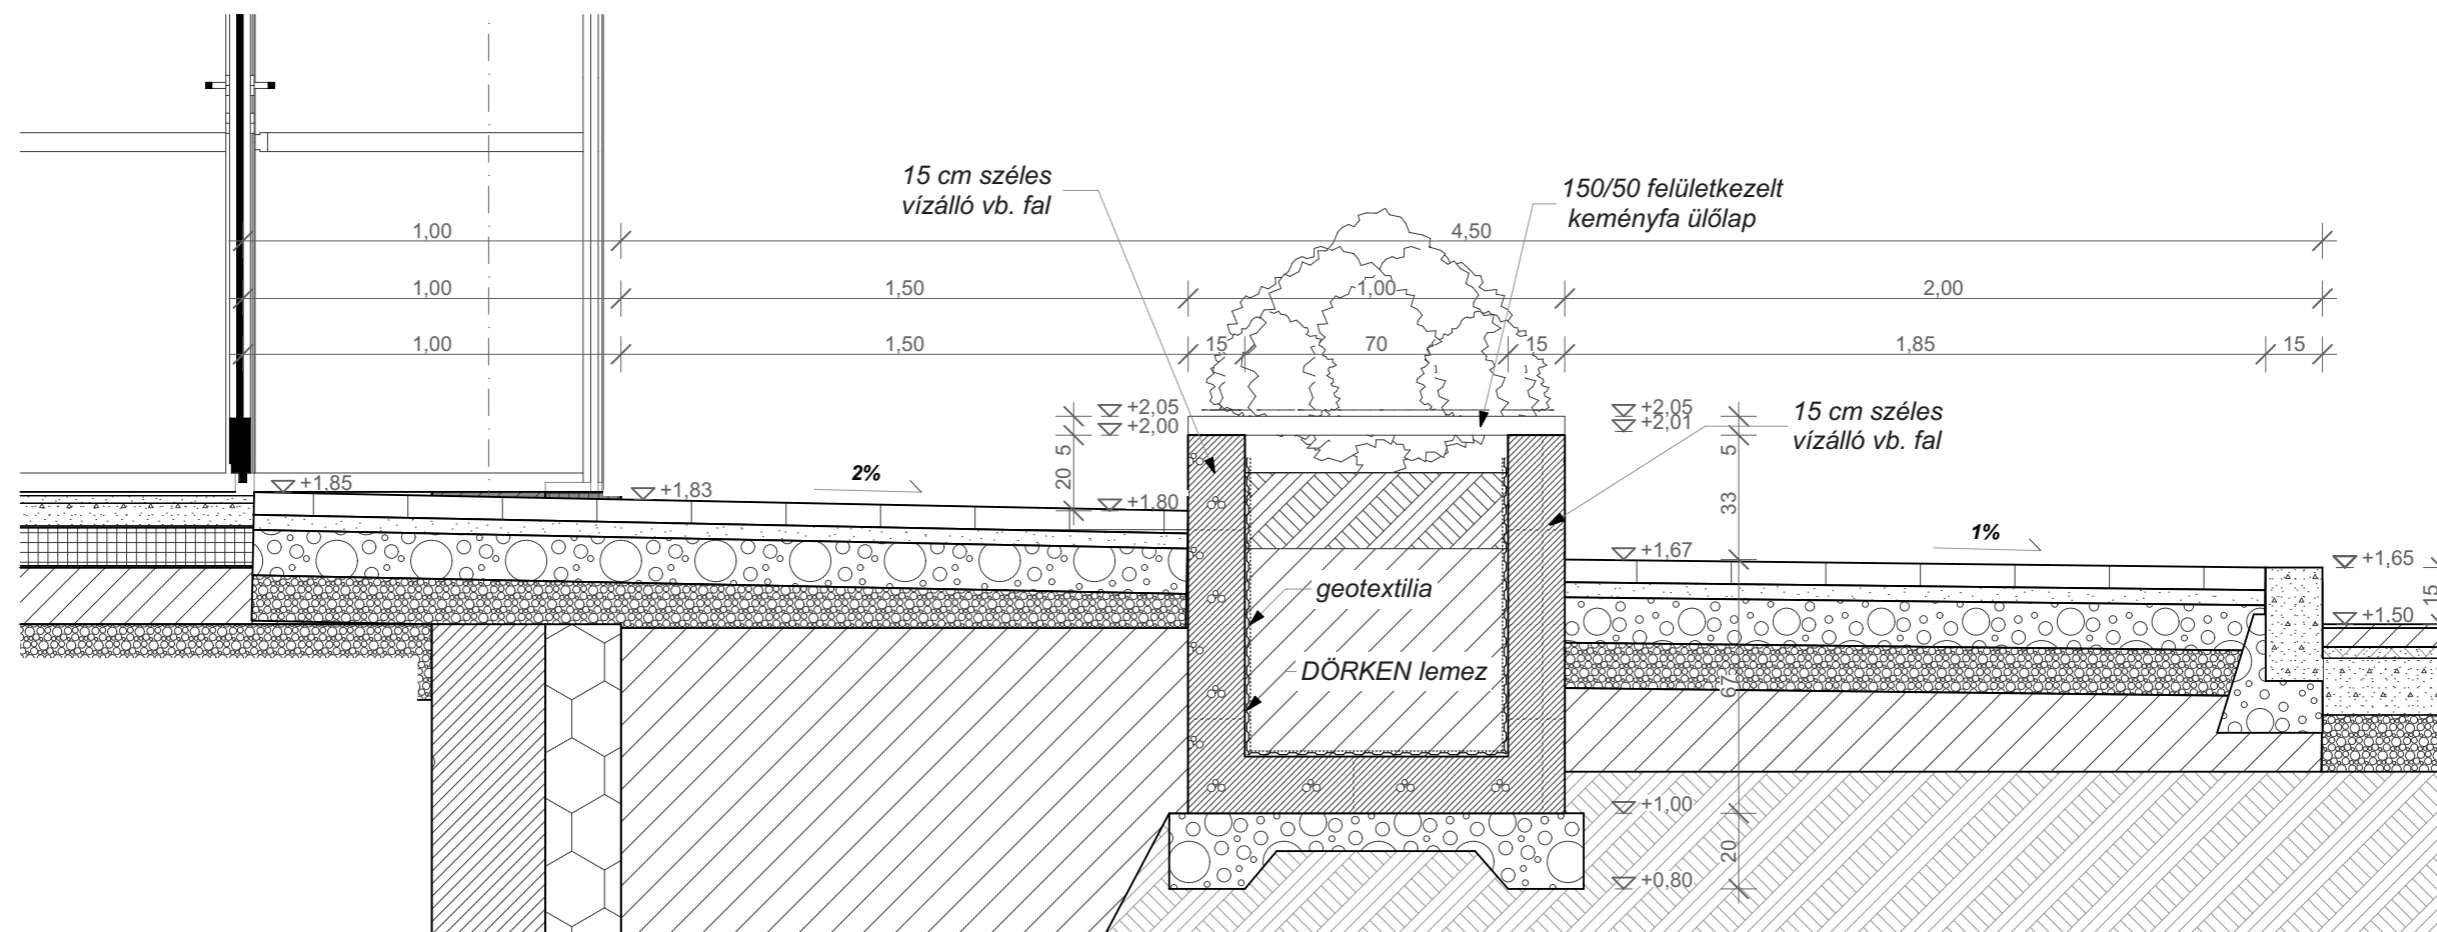


9 2-2 METSZET  
1:20

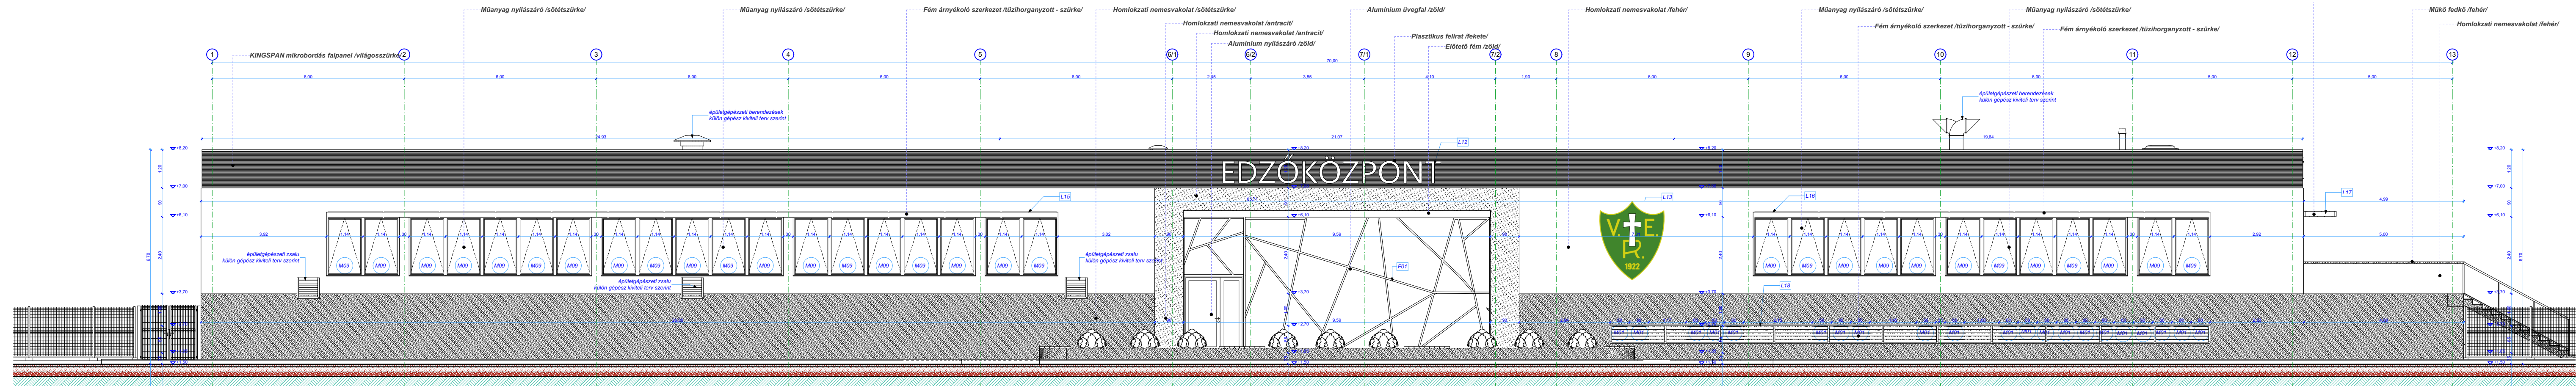

H2 NYUGATI HOMLOKZAT 1:100

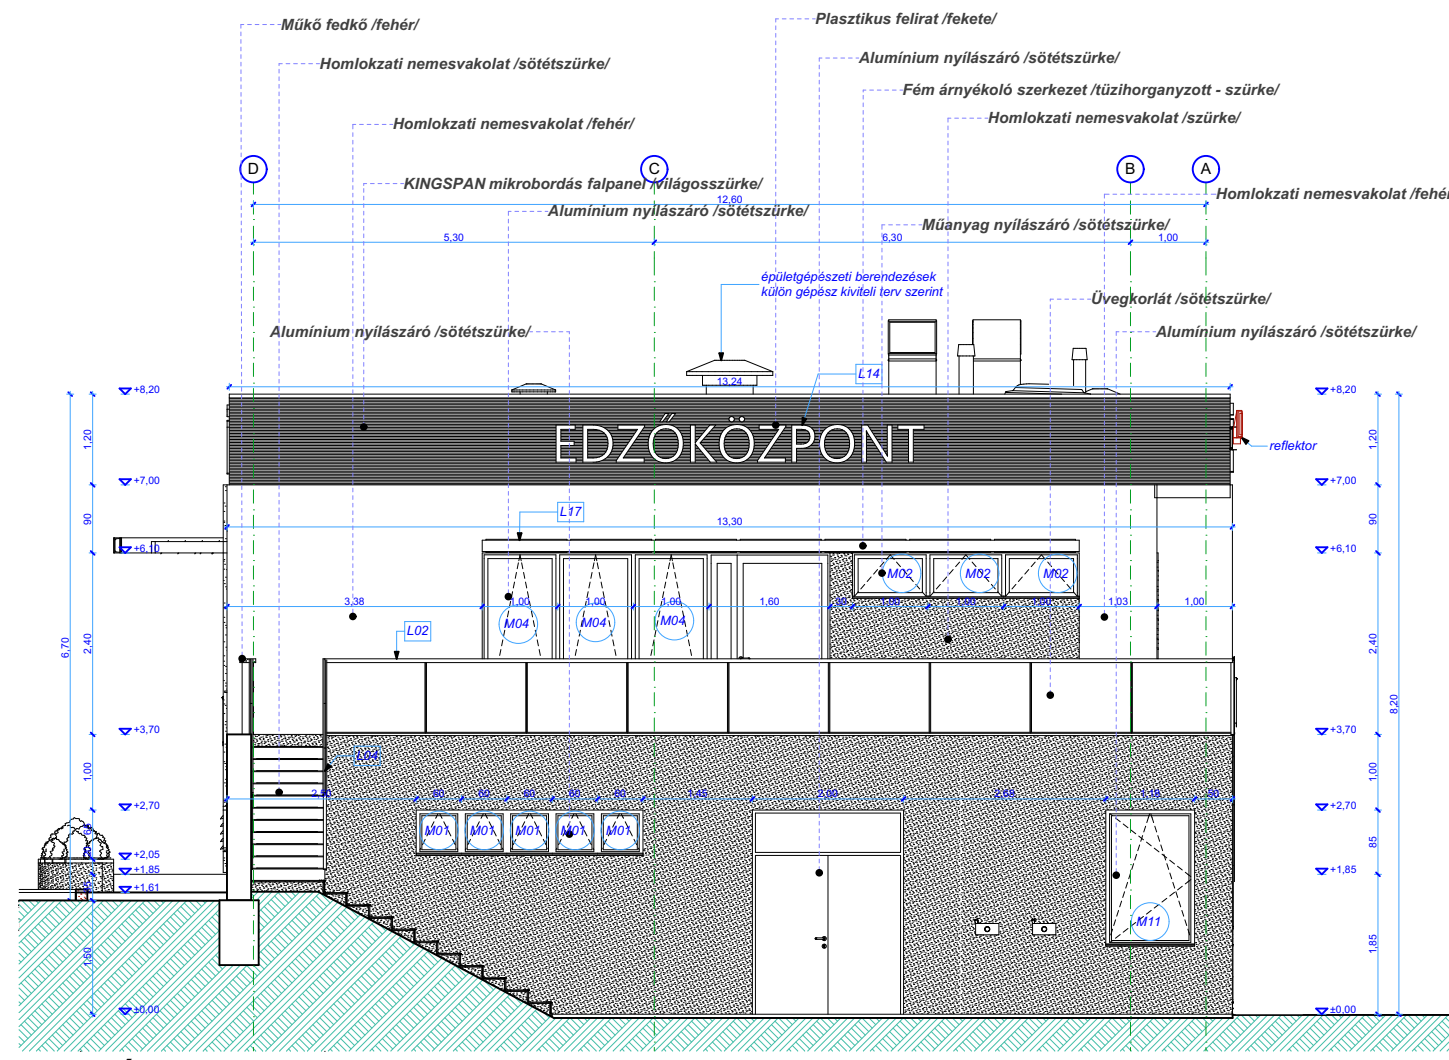

H3 DÉLI HOMLOKZAT 1:100

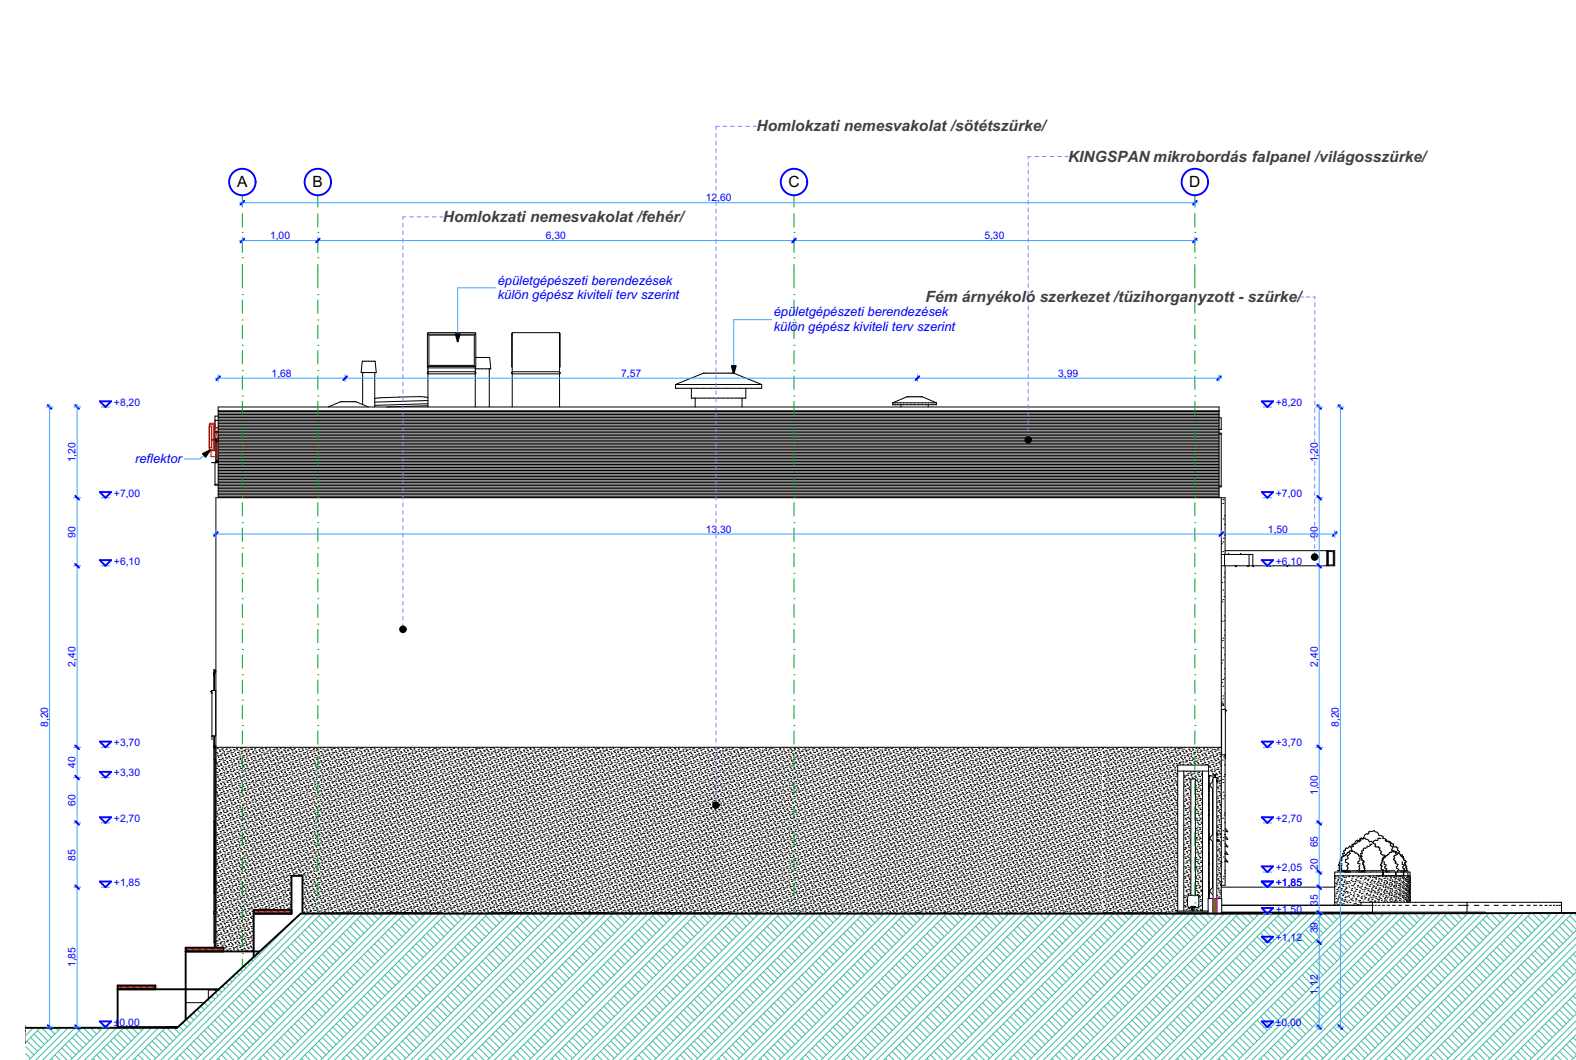

H4 ÉSZAKI HOMLOKZAT 1:100

REMÉNYSÉG SPORTEGYESÜLET ATLÉTIKAI EDZŐKÖZPONT  
JÁRDAKIALAKÍTÁS  
TELEPÜLÉSKÉPI TERVE

HOMLOKZATOK

P2018-115-É-V1-E-006



**REMÉNYSÉG SPORTEGYESÜLET ATLÉTIKAI EDZŐKÖZPONT  
JÁRDAKIALAKÍTÁS  
TELEPÜLÉSKÉPI TERVE**

**LÁTVÁNYTERVEK**

**P2018-115-É-V1-E-007**





**REMÉNYSÉG SPORTEGYESÜLET ATLÉTIKAI EDZŐKÖZPONT  
JÁRDAKIALAKÍTÁS  
TELEPÜLÉSKÉPI TERVE**

**LÁTVÁNYTERVEK**

**P2018-115-É-V1-E-008**