

## Várlépcső 5

Meglévő épület bontási és  
ÚJ CSALÁDI HÁZ  
KONCEPCIÓ TERVE

Helyszín:

2600 Vác,  
Várlépcső 5. 3507

Építtető:

**Gergely Tamás**  
2600 Vác Petőfi utca 27.

Tervező:

**Eckhardt Tibor**  
É 1/13-1126

okleveles építésztechnológus  
+36 70 318 8295  
eckhardt@elmenyotthon.hu

**Eckhardt Tibor EV**  
Eckhardt Tibor EV

**Központi iroda:**  
1152 Budapest, Szentmihályi út 137.  
Pólus Irodaház, III. em. / 308.  
www.elmenyotthon.hu  
www.sarokkodesign.hu



Tervezőtárs:

**Tóth Zoltán**

okleveles építésztechnológus  
+36 30 427 5599  
tothzoltan@elmenyotthon.hu

**Tóth Zoltán EV**  
4646 Eperjeske, Szabadság tér 2.



**MUNKAKÖZI**

**Borító**

Méretarány:

M=

Dátum:

2020. 09. 30.

**00**

# ÉPÍTÉSZETI TERV- ÉS DOKUMENTUMJEGYZÉK

## Bontás

- E01 Bontás - pince szint
- E02 Bontás földszint
- E03 Bontás tetőidom
- E04 Bontás - Metszet
- E05 Bontás - homlokzatok

## Helyszín

- E06 Helyszínrajz 1:500, 1:200
- E07 Kitűzési helyszínrajz 1:200
- E08 Utcakép 1:200
- E09 Kerítésterv 1:100

## Alaprajzok

- E10 Földszinti alaprajz 1:100
- E11 Pince szintű alaprajz

## Metszetek

- E12 A-A metszet, rétegrendek 1:100
- E13 B-B és C-C metszetek 1:100

## Homlokzatok

- E14 Délkeleti és délnyugati homlokzatok 1:0,951,  
1:1,007
- E15 Északkeleti és északnyugati homlokzat

## Várlépcső 5

Meglévő épület bontási és  
ÚJ CSALÁDI HÁZ  
KONCEPCIÓ TERVE

Helyszín:

2600 Vác,  
Várlépcső 5. 3507

Építtető:

**Gergely Tamás**  
2600 Vác Petőfi utca 27.

Tervező:

**Eckhardt Tibor**  
É 1/13-1126  
okleveles építész-mérnök  
+36 70 318 8295  
eckhardt@elmenyotthon.hu

**Eckhardt Tibor EV**  
Eckhardt Tibor EV

**Központi iroda:**  
1152 Budapest, Szentmihályi út 137.  
Pólius Irodaház, III. em. / 308.  
www.elmenyotthon.hu  
www.sarokkodesign.hu



Tervezőtárs:

**Tóth Zoltán**  
okleveles építész-mérnök  
+36 30 427 5599  
tothzoltan@elmenyotthon.hu

**Tóth Zoltán EV**  
4646 Eperjeske, Szabadság tér 2.

**MUNKAKÖZI**

## Tervjegyzék

Méretarány:

M=1:1

Dátum:

2020. 09. 30.

**T01**

## Várlépcső 5

Meglévő épület bontási és  
ÚJ CSALÁDI HÁZ  
KONCEPCIÓ TERVE

Helyszín:

2600 Vác,  
Várlépcső 5. 3507

Építető:

**Gergely Tamás**  
2600 Vác Petőfi utca 27.

Tervező:

**Eckhardt Tibor**  
É 1/13-1126  
okleveles építésszámológ  
+36 70 318 8295  
eckhardt@elmenyotthon.hu

**Eckhardt Tibor EV**  
Eckhardt Tibor EV

**Központi iroda:**  
1152 Budapest, Szentmihályi út 137.  
Pólus Irodaház, III. em. / 308.  
www.elmenyotthon.hu  
www.sarokkodesign.hu



Tervezőtárs:

**Tóth Zoltán**  
okleveles építésszámológ  
+36 30 427 5599  
tothzoltan@elmenyotthon.hu

**Tóth Zoltán EV**  
4646 Eperjeske, Szabadság tér 2.

**MUNKAKÖZI**

**Bontás - pince szint**


Méretarány:

M=


Dátum:

2020. 09. 30.

**E01**

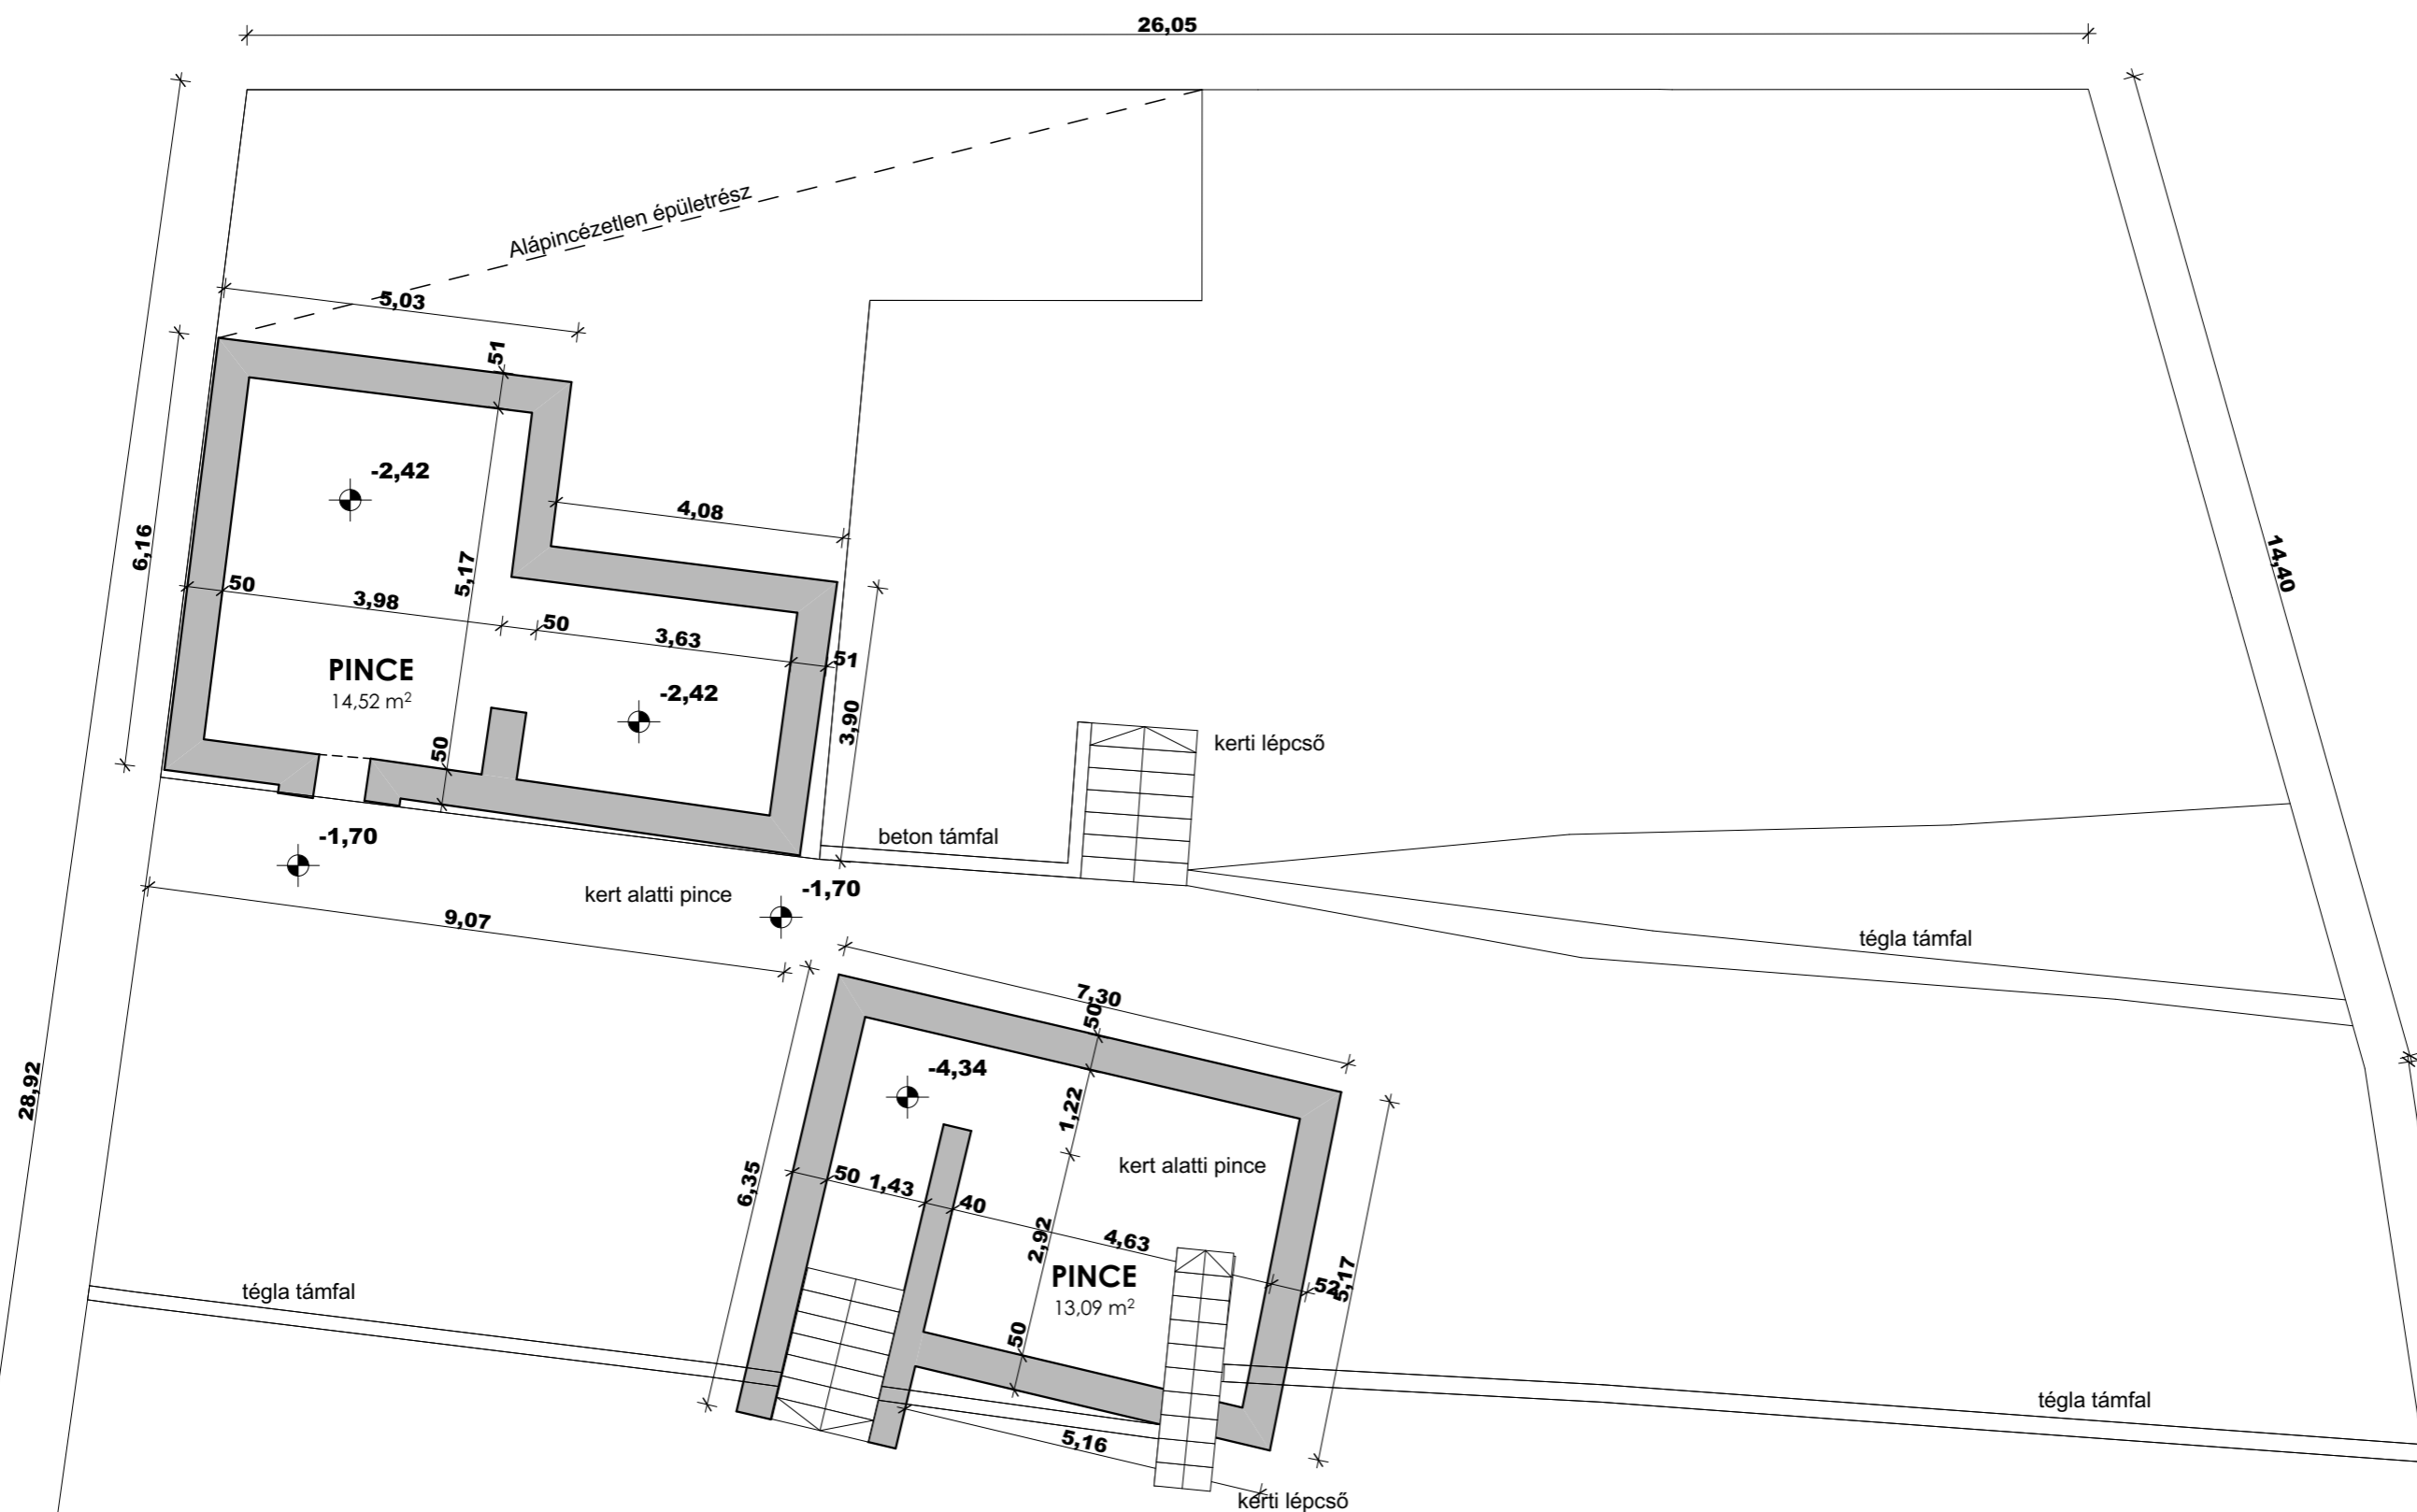



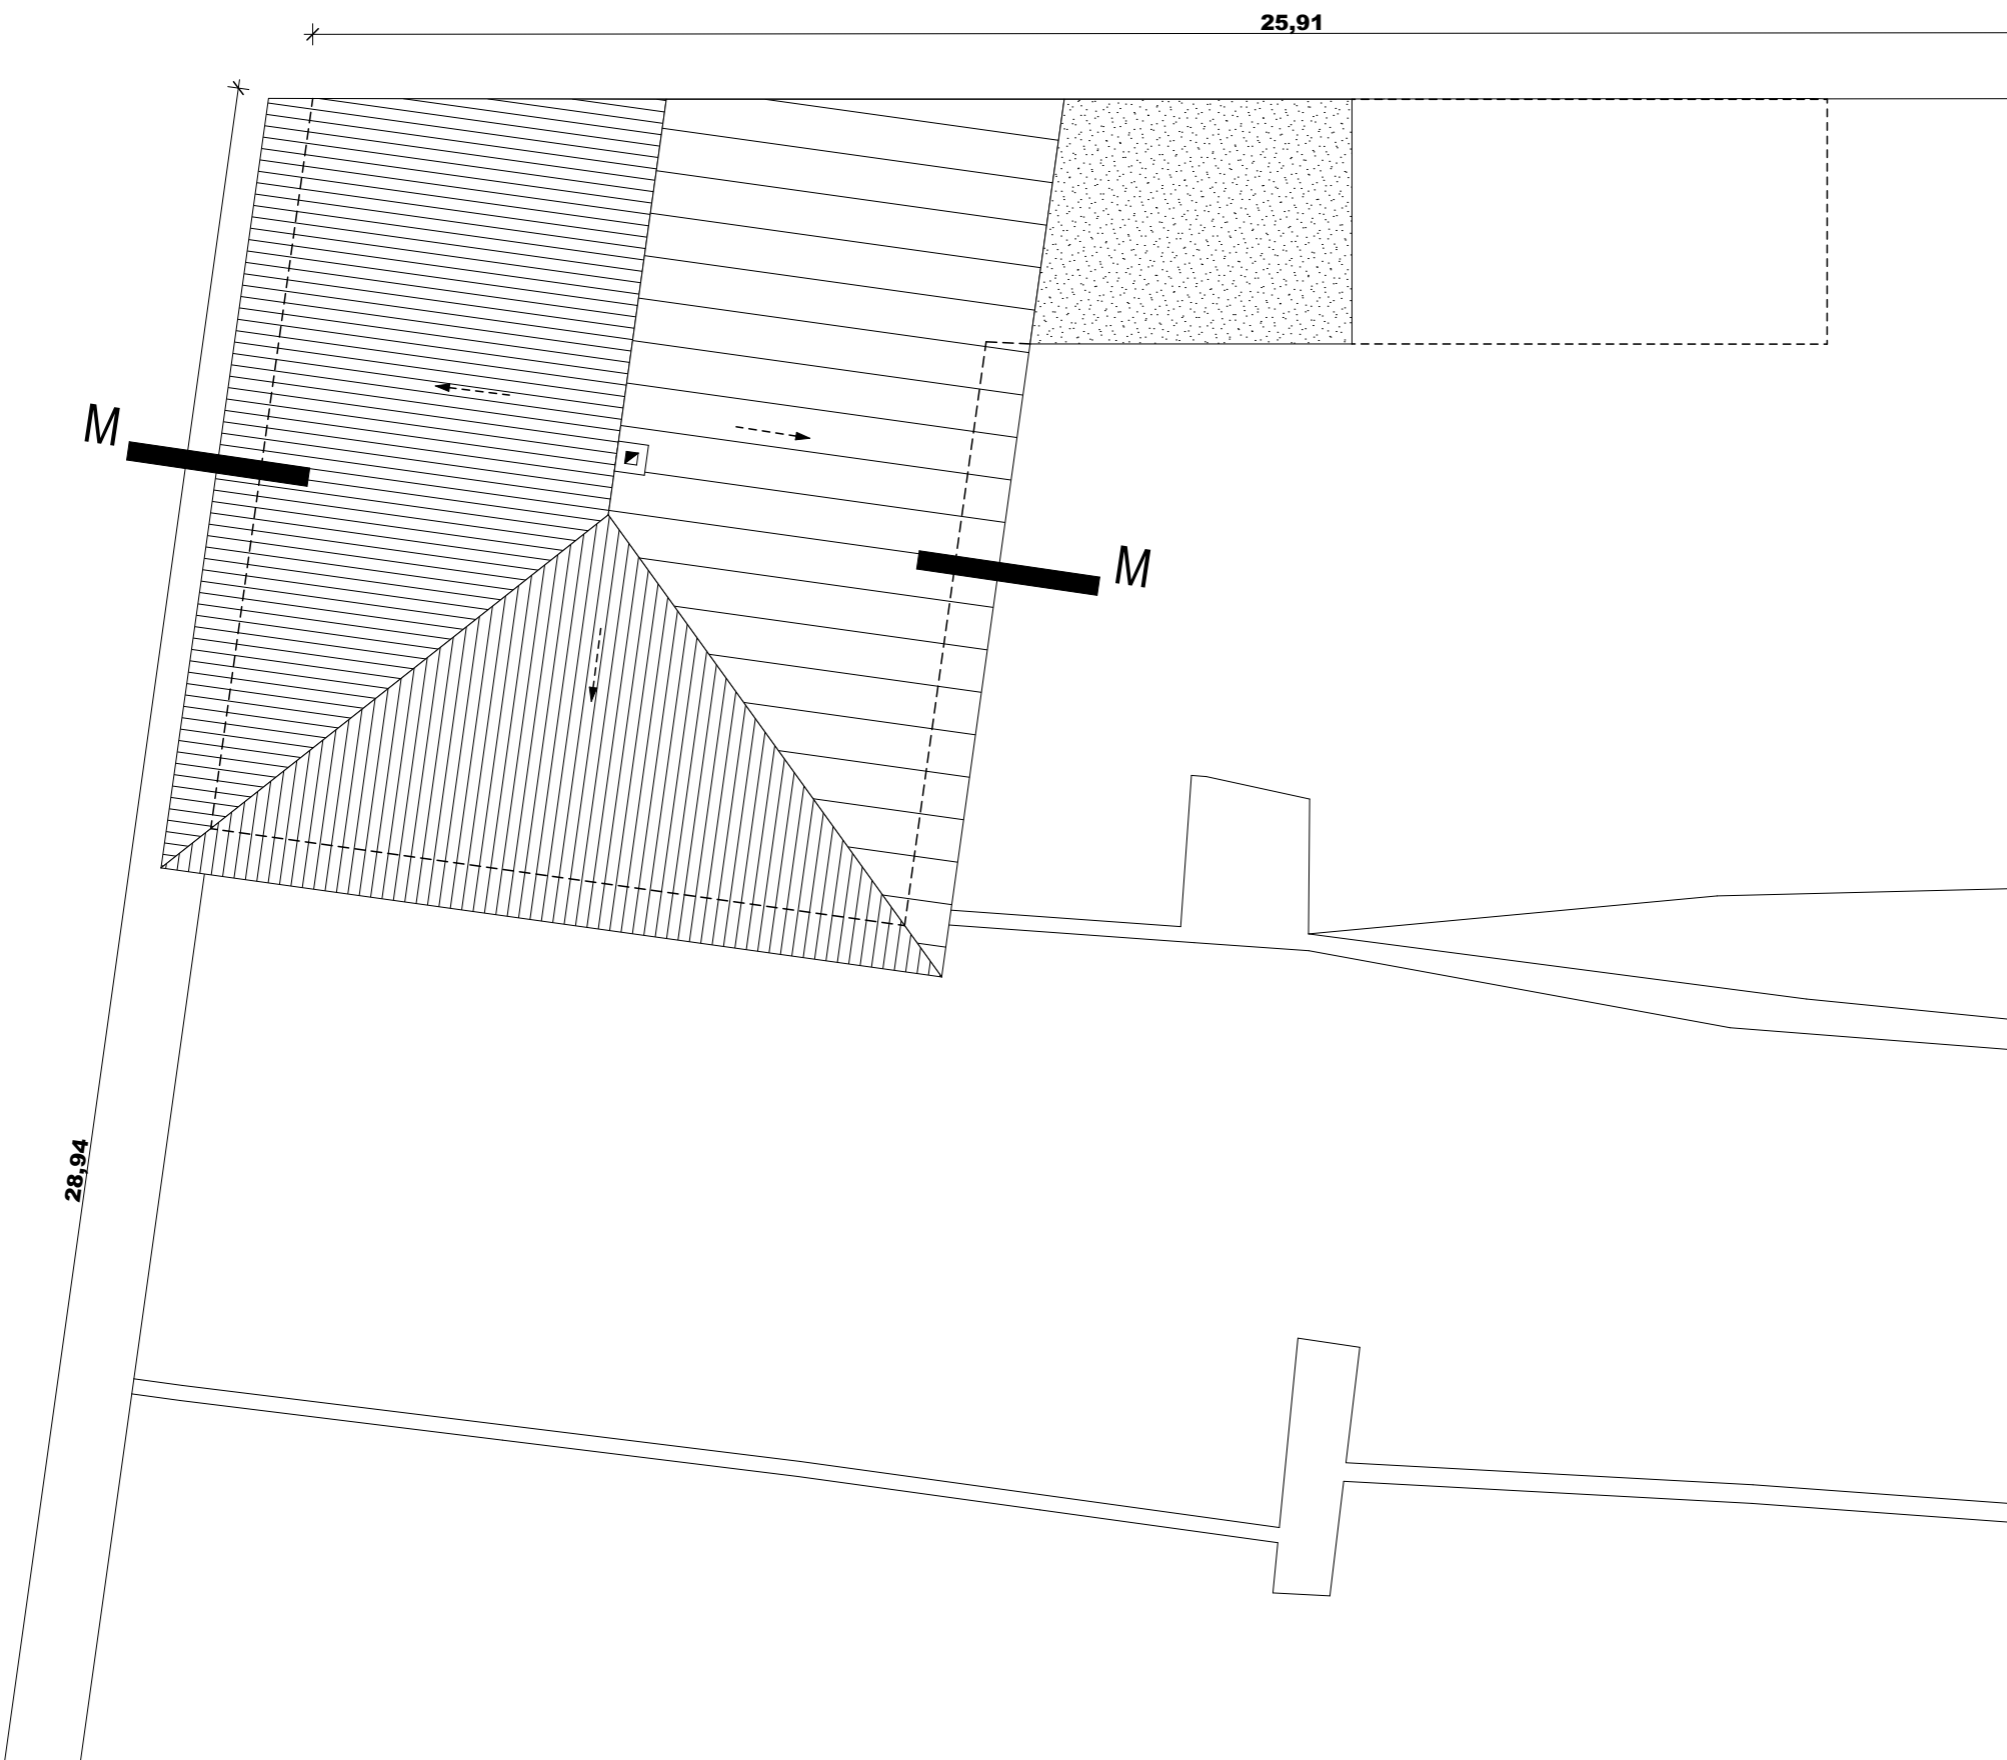

## Várlépcső 5

Meglévő épület bontási és  
ÚJ CSALÁDI HÁZ  
KONCEPCIÓ TERVE

Helyszín:

2600 Vác,  
Várlépcső 5. 3507

Építtető:

**Gergely Tamás**  
2600 Vác Petőfi utca 27.

Tervező:

**Eckhardt Tibor**  
É 1/13-1126  
okleveles építész-mérnök  
+36 70 318 8295  
eckhardt@elmenyotthon.hu

**Eckhardt Tibor EV**  
Eckhardt Tibor EV

**Központi iroda:**  
1152 Budapest, Szentmihályi út 137.  
Pólius Irodaház, III. em. / 308.  
www.elmenyotthon.hu  
www.sarokkodesign.hu



Tervezőtárs:

**Tóth Zoltán**  
okleveles építész-mérnök  
+36 30 427 5599  
tothzoltan@elmenyotthon.hu

**Tóth Zoltán EV**  
4646 Eperjeske, Szabadság tér 2.

**MUNKAKÖZI**

**Bontás tetőidom**

Méretarány:

M=

Dátum:

2020. 09. 30.

**E03**

## Várlépcső 5

Meglévő épület bontási és  
ÚJ CSALÁDI HÁZ  
KONCEPCIÓ TERVE

Helyszín:

2600 Vác,  
Várlépcső 5. 3507

Építtető:

**Gergely Tamás**  
2600 Vác Petőfi utca 27.

Tervező:

**Eckhardt Tibor**  
É 1/13-1126  
okleveles építésszámológép  
+36 70 318 8295  
eckhardt@elmenyotthon.hu

**Eckhardt Tibor EV**  
Eckhardt Tibor EV


**Központi iroda:**  
1152 Budapest, Szentmihályi út 137.  
Pólius Irodaház, III. em. / 308.  
www.elmenyotthon.hu  
www.sarokkodesign.hu



Tervezőtárs:

**Tóth Zoltán**  
okleveles építésszámológép  
+36 30 427 5599  
tothzoltan@elmenyotthon.hu

**Tóth Zoltán EV**  
4646 Eperjeske, Szabadság tér 2.

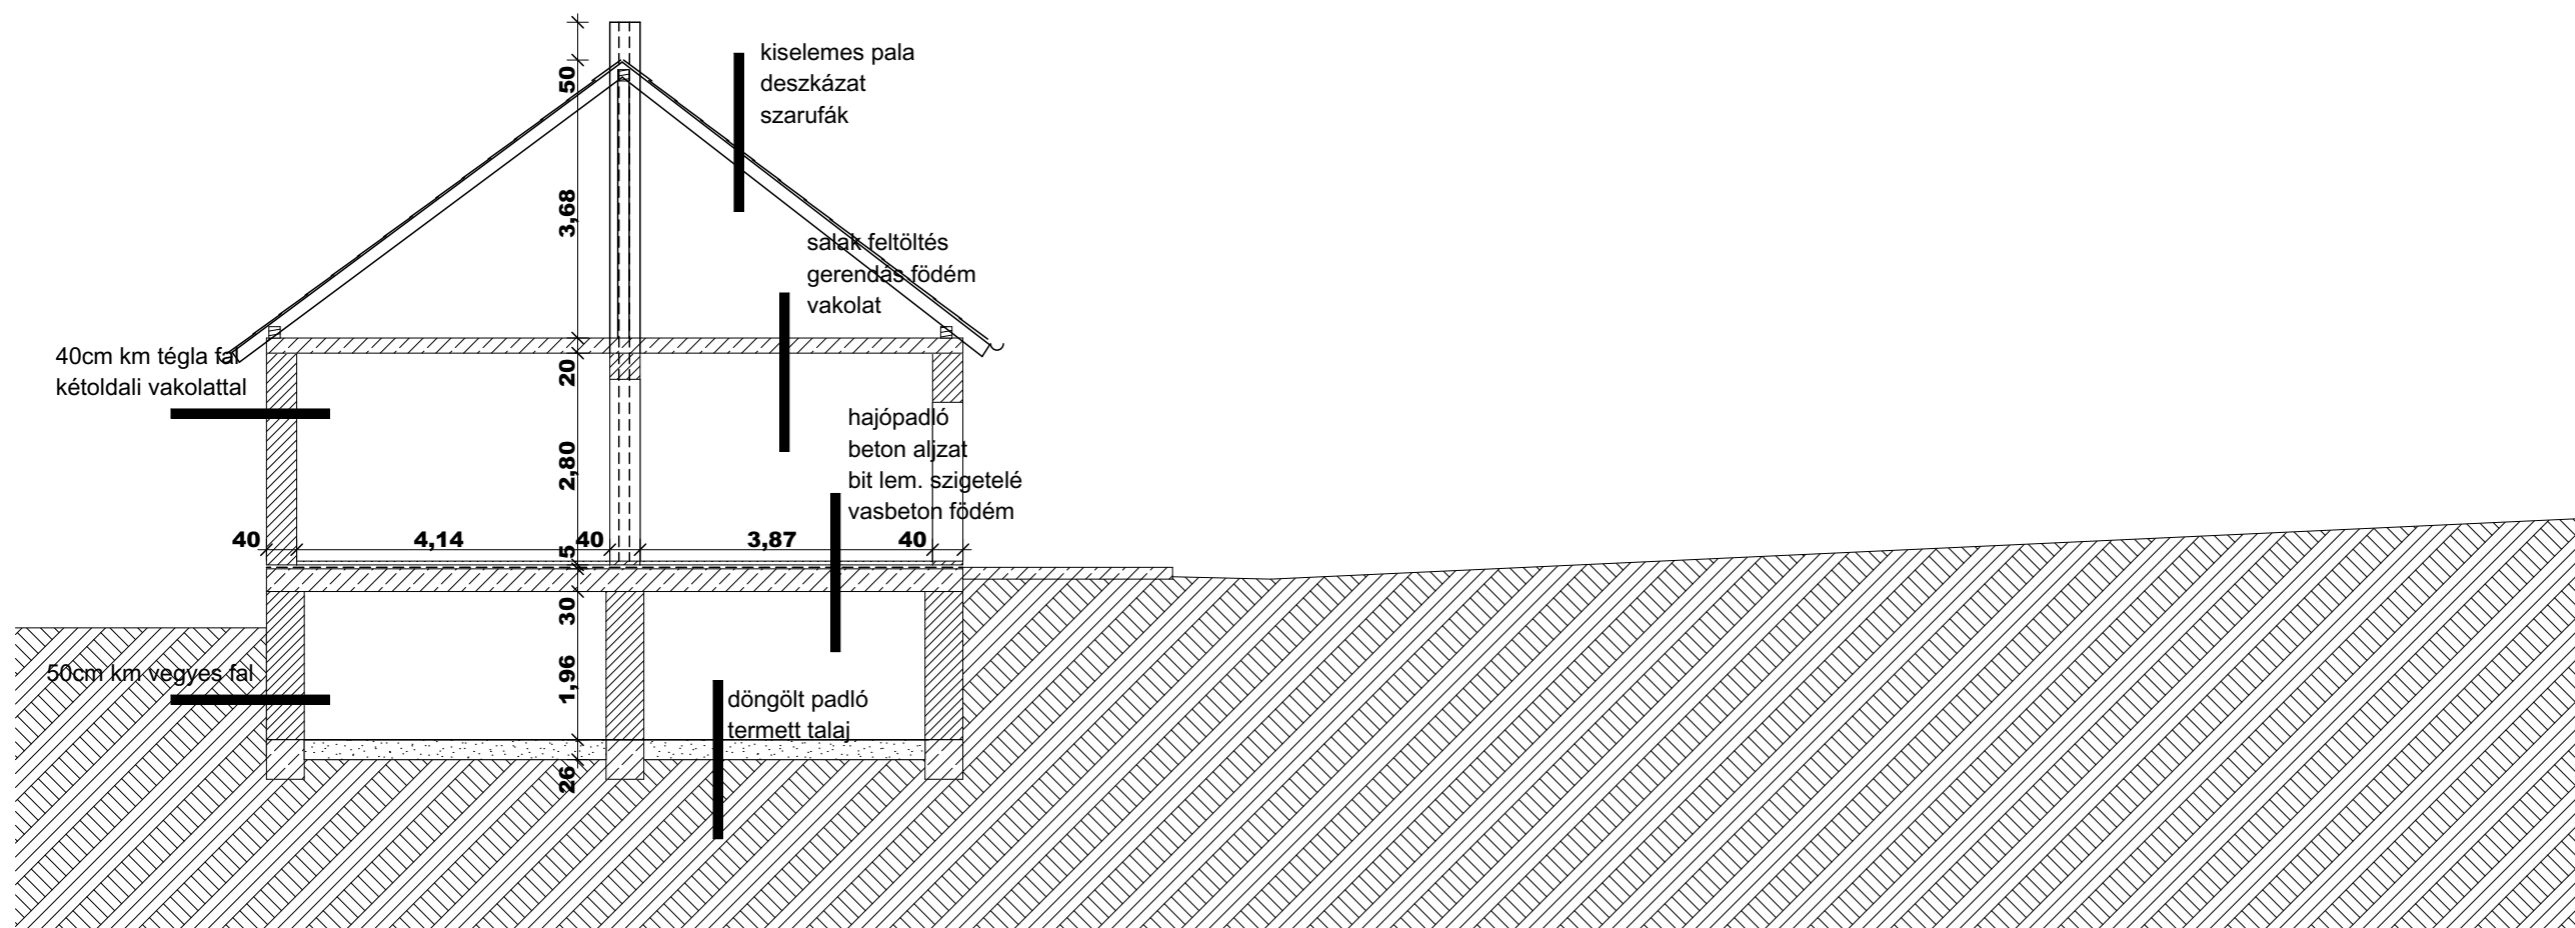

## M-M METSZET

### Bontandó épület paraméterei

A tervezési területen álló épület állaga korának megfelelő (kb 70 éves km téglafal épület). Tulajdonos az épület geometriai adottságai (geometriai hőhid) miatt az épület felújítását illetve bővítését nem látta célravezetőnek ezért a bontás mellett döntött.

Az épület egyszerű kontyolt nyeregtetővel, telek északi sarkában áll, SZT értelemben zártosú beépítéssel, de közvetlenül csatlakozó épületszerkezet 4-5m-re sem található, így elbontása különösebb műszaki problémát nem jelent.

### Szerkezetei:

Kődarabokkal kevert beton alap  
Döngölt pince padozat  
Kő és téglafal alapanyagból kevert pincefal  
Előregyártott vb födémrendszer  
hajópadló  
KM téglafalazat  
Ácsolt tetőszerkezet  
Km téglafalazott kémény  
kapcsolt gerébtokos ablakok

### Bontási sorrend

1. közművek kikötése - víz, villany, gáz lezárása
2. az épített kéményszerkezet elbontása
3. Nyílászárók kibontása
4. tetőszerkezet elbontása
5. födémrendszer elbontása
6. falszerkezetek bontása
7. aljzatok bontása

Az épület bontásából keletkező hulladékot anyagtipusnak megfelelően szelektíven kell gyűjteni és elszállítani.

Az újra hasznosítható anyagokat érdemes eladni.

### Kerti támfalak bontása

A telek meredek, két lépcsőben téglafal illetve beton támfalakkal támasztott földfelületekkel rendelkezik. Tervezett épület kialakításához ezen támfalak részben elbontásra kerülnek. A bontásból megmenthető km téglafal anyagot érdemes újrahasznosítani.

### Szamaras kapu

A telek Várlépcső felőli felső sarkán álló ún. szamaras kapu történeti értéket képvisel. Ezt a kapuzatot az építés során helyreállíttatja tulajdonos. A telekhatáron húzódó, szinte teljesen körbefutó tömör kerítésfal nem kerül bontásra - felületeit felújítjuk.

**MUNKAKÖZI**

## Bontás - Metszet

Méretarány:

M=

Dátum:

2020. 09. 30.

**E04**

# Várlépcső 5

Meglévő épület bontási és  
ÚJ CSALÁDI HÁZ  
KONCEPCIÓ TERVE

Helyszín:

2600 Vác,  
Várlépcső 5. 3507

Építtető:

**Gergely Tamás**  
2600 Vác Petőfi utca 27.

Tervező:

**Eckhardt Tibor**  
É 1/13-1126  
okleveles építész-mérnök  
+36 70 318 8295  
eckhardt@elmenyotthon.hu

**Eckhardt Tibor EV**  
Eckhardt Tibor EV

**Központi iroda:**  
1152 Budapest, Szentmihályi út 137.  
Pólius Irodaház, III. em. / 308.  
www.elmenyotthon.hu  
www.sarokkodesign.hu



Tervezőtárs:

**Tóth Zoltán**  
okleveles építész-mérnök  
+36 30 427 5599  
tothzoltan@elmenyotthon.hu

**Tóth Zoltán EV**  
4646 Eperjeske, Szabadság tér 2.

**MUNKAKÖZI**

**Bontás - homlokzatok**


Méretarány:

M=


Dátum:

2020. 09. 30.


**E05**

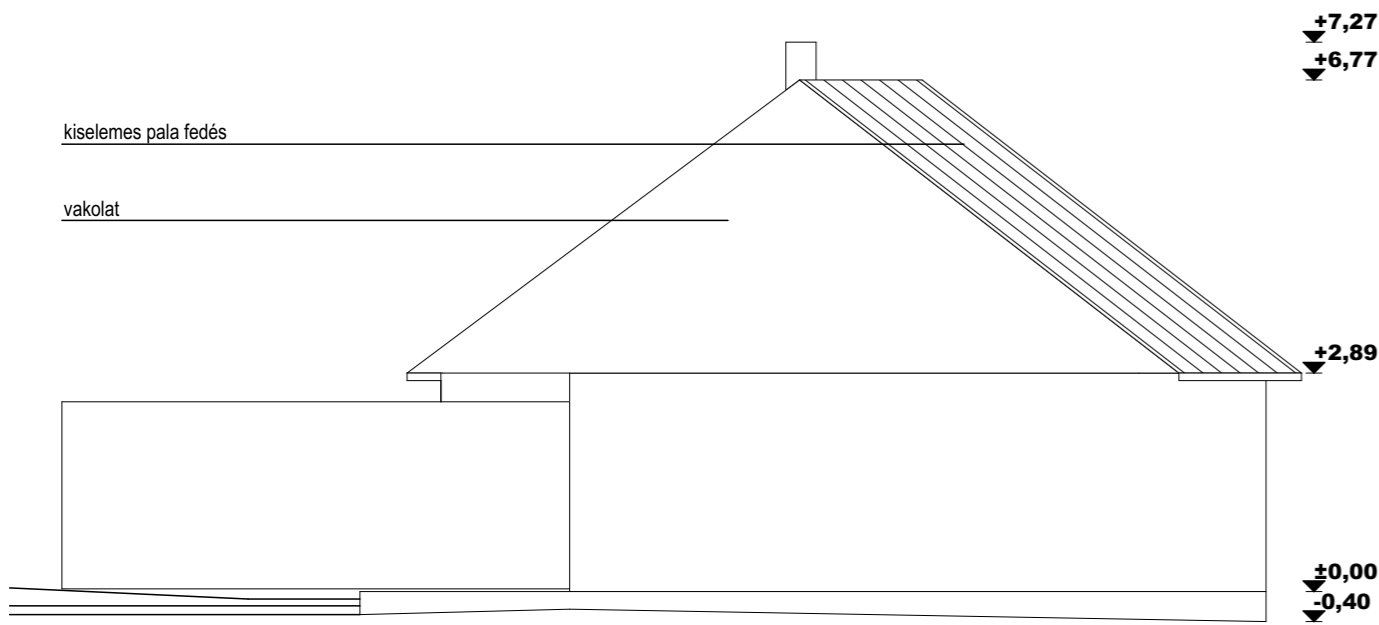


KELETI HOMLOKZAT

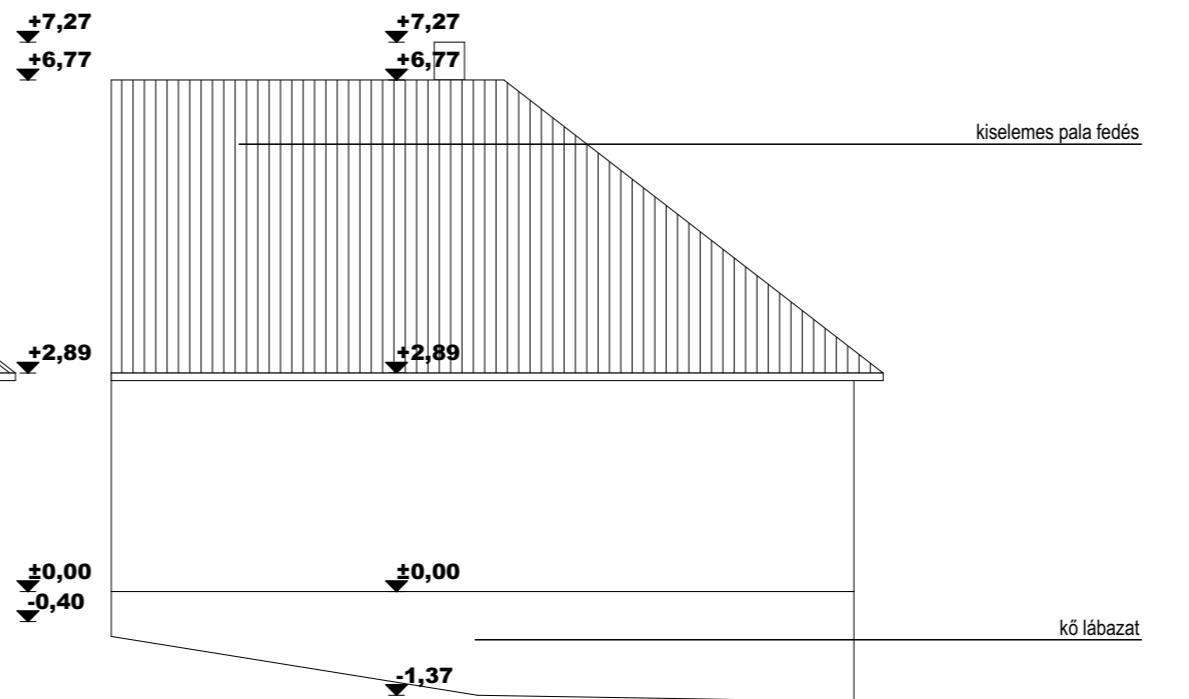

ÉSZAKI HOMLOKZAT

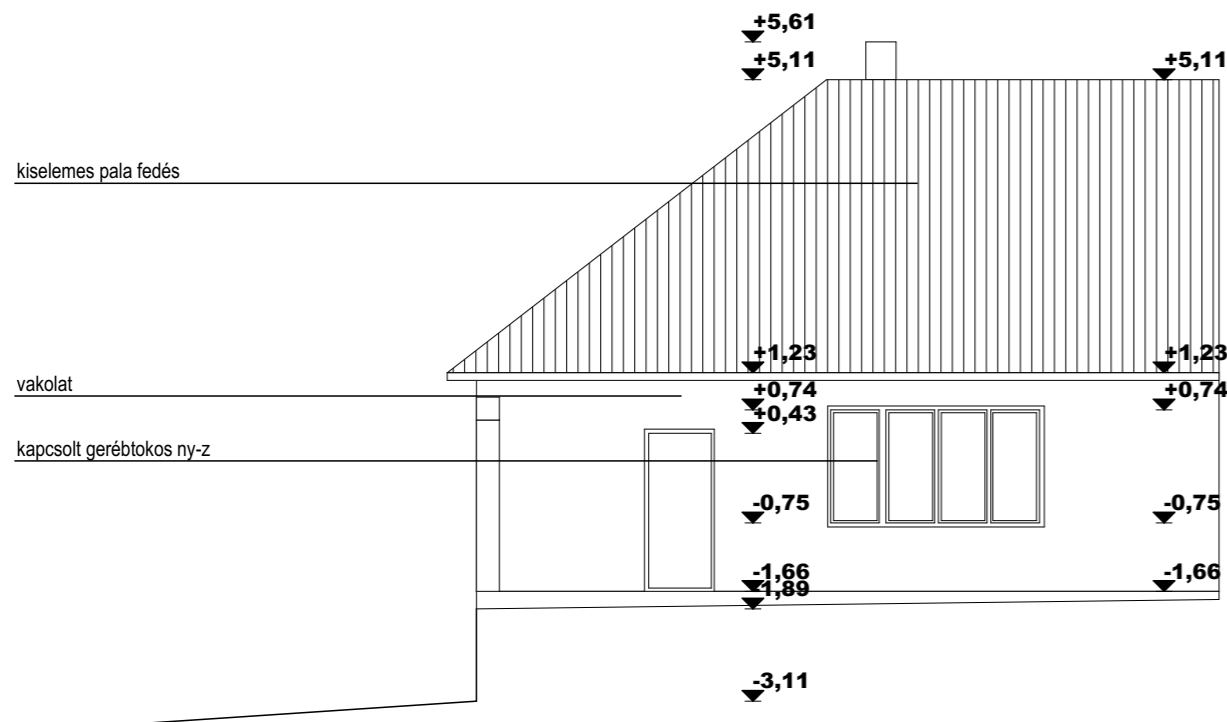

DÉLI HOMLOKZAT

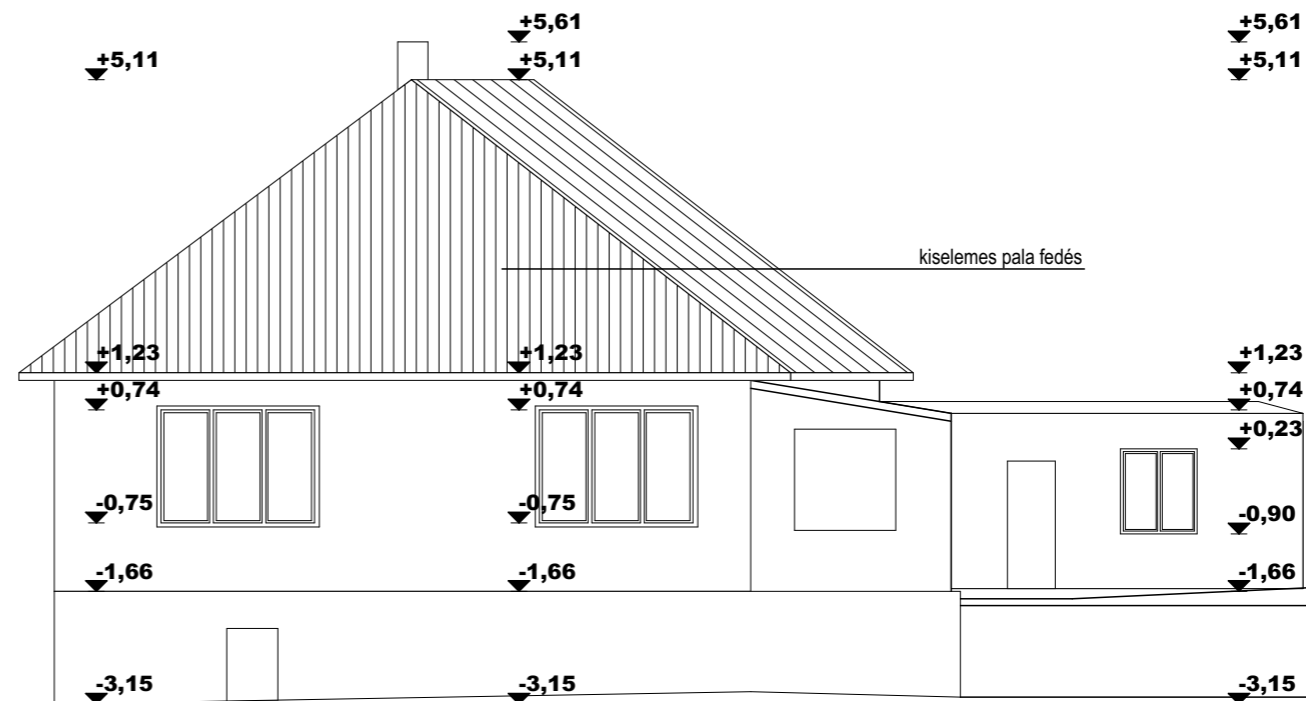


NYUGATI HOMLOKZAT


ÉPÍTÉSI MÓD  
 ÖVEZETI BESOROLÁS  
 SZINTSZÁM  
 LAKÁSSZÁM  
 TELEK TERÜLETE:  
 BEÉPÍTETTSÉG SZÁMÍTÁS TEREPSZINT FELETT:  
 Bruttó beépített alapterület  
 Br. beépített alapterület tsz felett: 286,34 m<sup>2</sup> / 958 m<sup>2</sup> = 29,88% < 60 (75)%  
 SZINTTERÜLETI MUTATÓ SZÁMÍTÁS:  
 Bruttó beépített szintterület:  
 Max. szintterület:

zárt sorú  
 Lk-15ak  
 2  
 1  
 958 m<sup>2</sup>  
 286,34 m<sup>2</sup>  
 MEGFELELI!  
 419,14 m<sup>2</sup>  
 1,50  
 419,14 / 958 = 0,43 < 1,50 - MEGFELELI!


ÉPÍTMÉNYMAGASSÁG:  
 Megengedett érték: 3,5 m - K  
 MEGFELELI!  
 ZÖLDFELÜLETI MUTATÓ:  
 Burkolt felületek .....m<sup>2</sup>  
 Zöldfelületi mutató számítás:  
 958 - (183,68 + 74,73) / 888 m<sup>2</sup> = 70,90 % > 30% - MEGFELELI!  
 KÖZMŰ KAPACITÁSOK:  
 víz 1m<sup>3</sup> /nap  
 szennyvíz 1m<sup>3</sup> /nap  
 elektromos áram 32 A  
 gáz 63 KPE csöbékötés

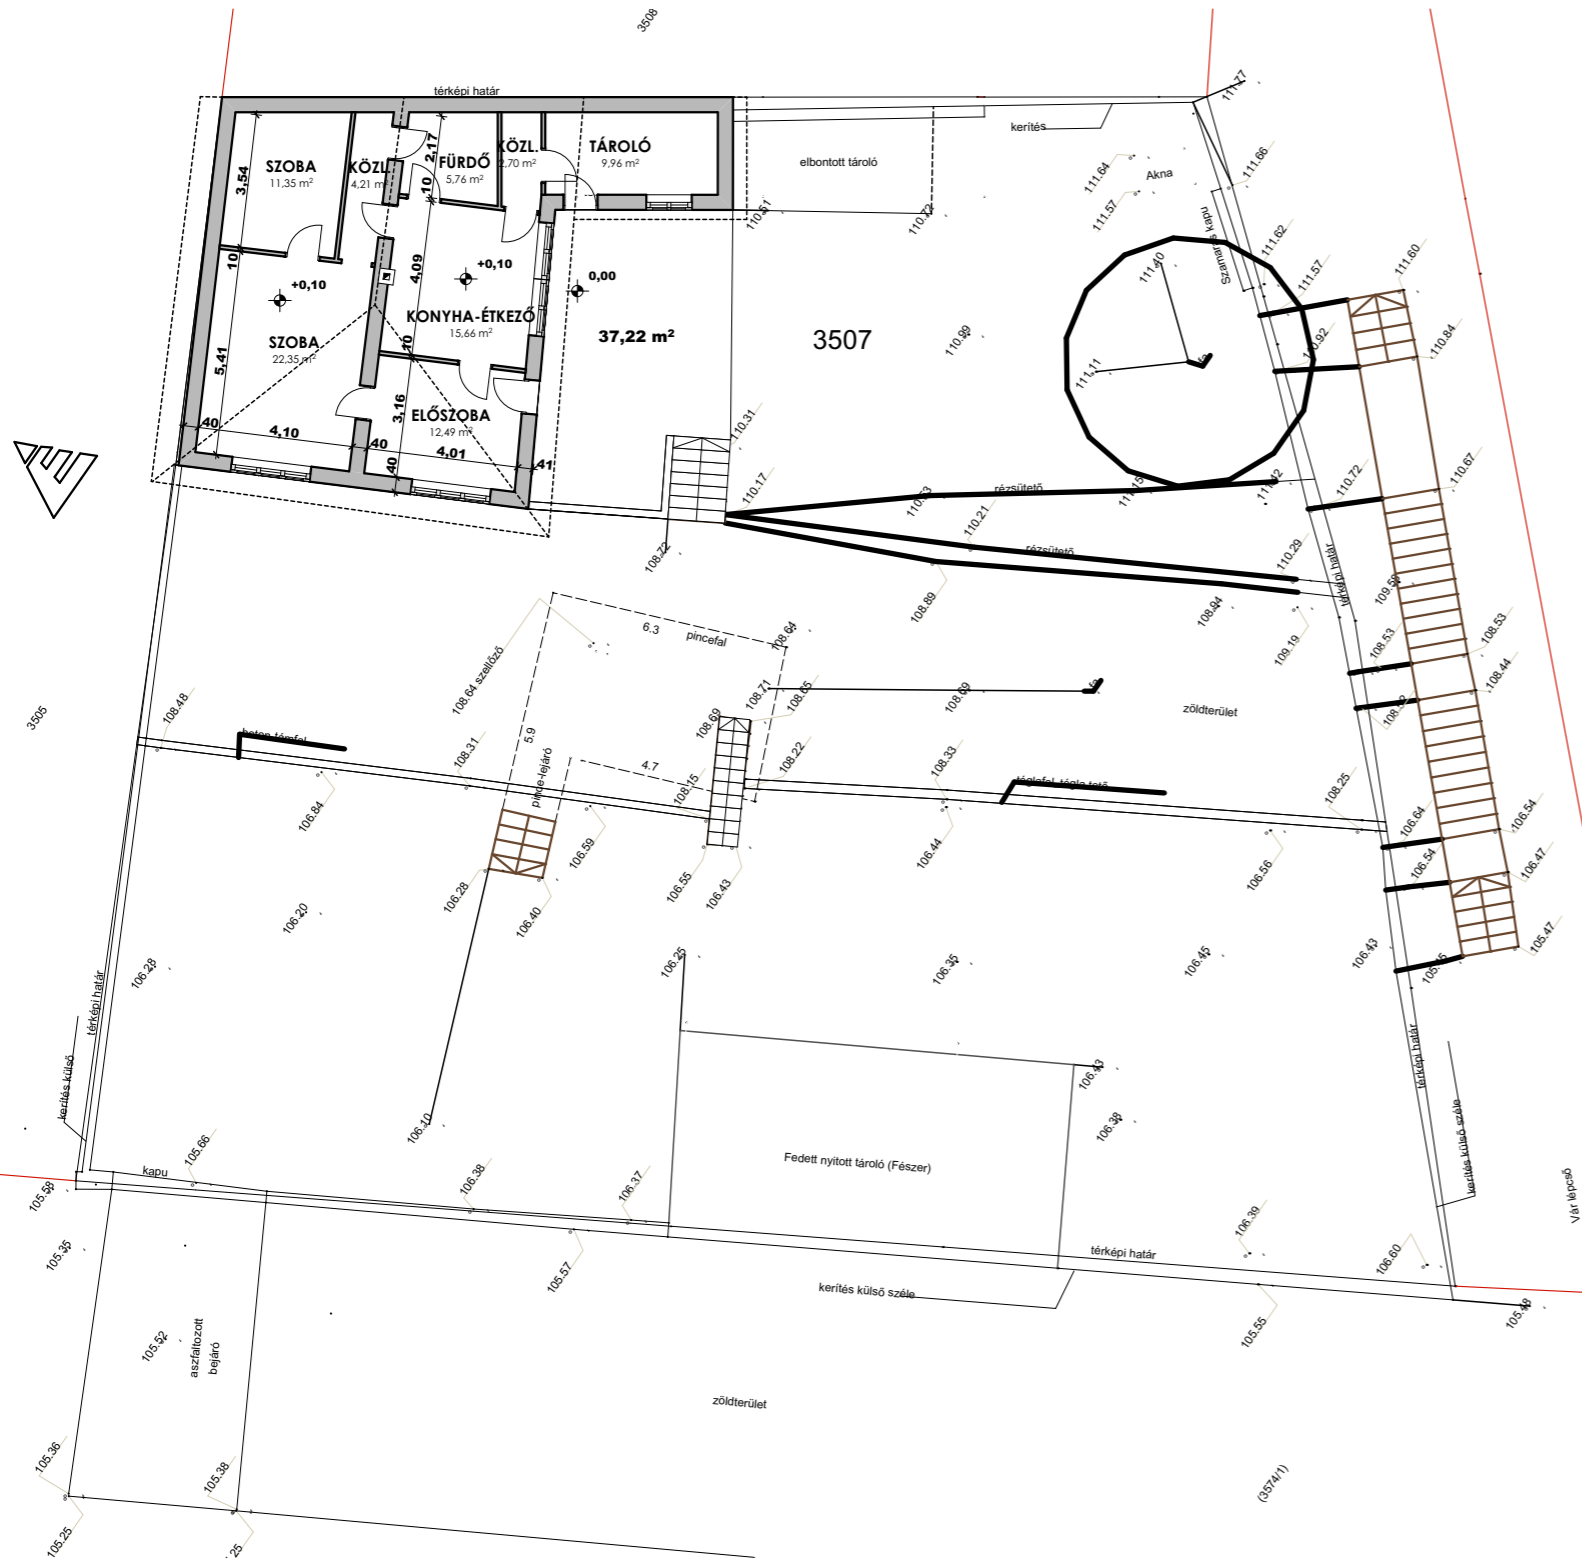

**Bontandó épület helyszínrajz és geodézia M=1:200**

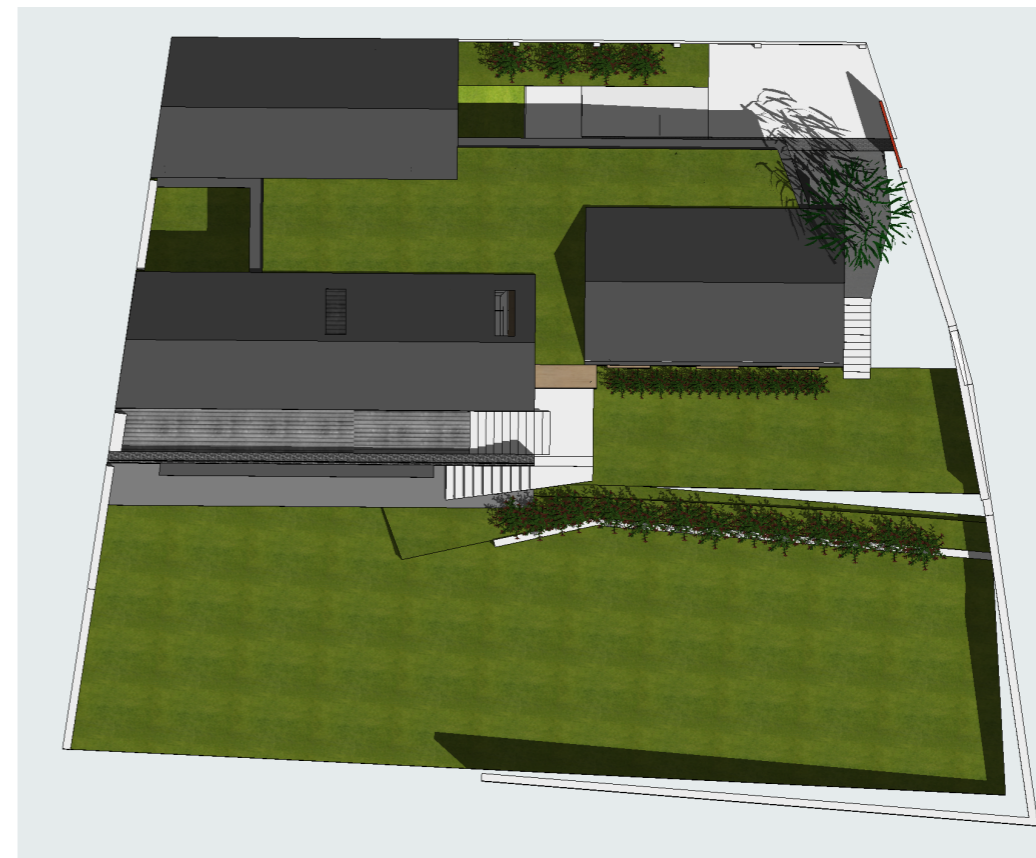

**Tervezett épület helyszínrajz M=1:200**

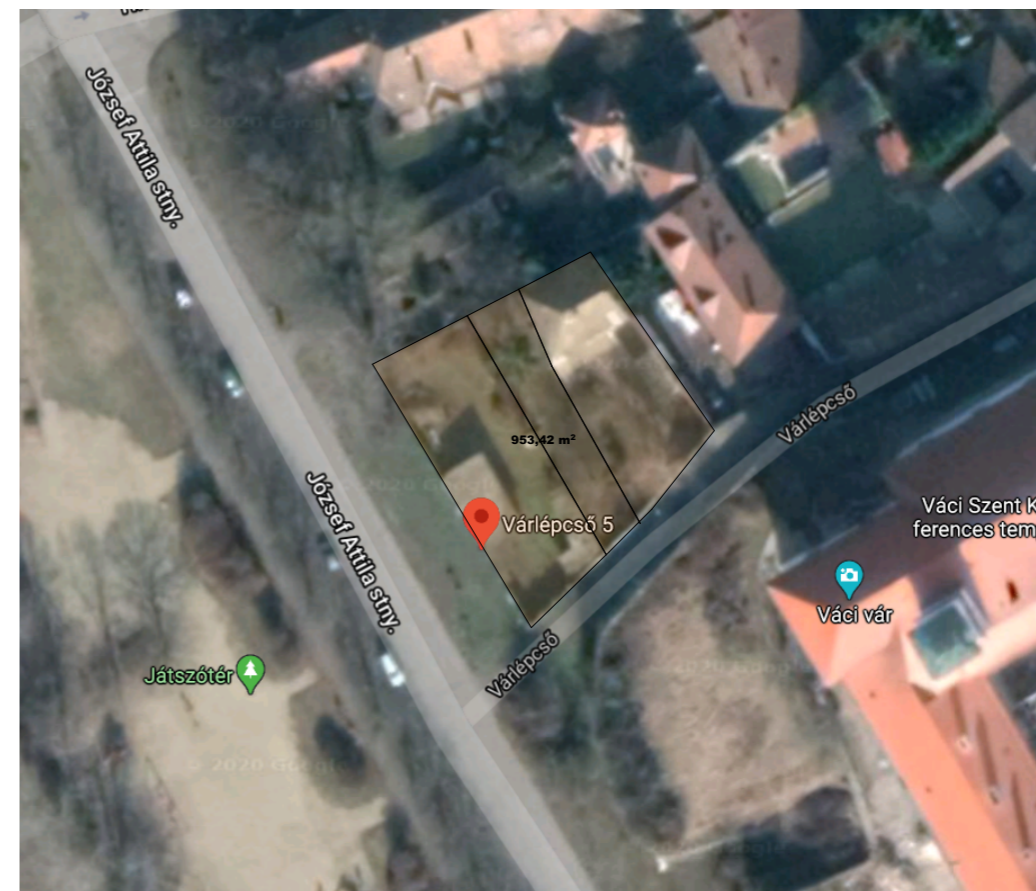

**Bontandó épület helyszínrajz M=1:500**

## Várlépcső 5

Meglévő épület bontási és  
 ÚJ CSALÁDI HÁZ  
 KONCEPCIÓ TERVE

Helyszín:

2600 Vác,  
 Várlépcső 5. 3507

Építető:

Gergely Tamás  
 2600 Vác Petőfi utca 27.

Tervező:

Eckhardt Tibor  
 É 1/13-1126  
 okleveles építész-mérnök  
 +36 70 318 8295  
 eckhardt.tibor@elmenyotthon.hu

Eckhardt Tibor EV  
 Eckhardt Tibor EV

Központi iroda:  
 1152 Budapest, Szentmihályi út 137.  
 Pólius Irodaház, III. em. / 308.  
 www.elmenyotthon.hu  
 www.sarokdesign.hu



Tervezőtárs:

Tóth Zoltán  
 okleveles építész-mérnök  
 +36 30 427 5599  
 tothzoltan@elmenyotthon.hu

Tóth Zoltán EV  
 4646 Eperjeske, Szabadság tér 2.

**MUNKAKÖZI**

Helyszínrajz

Méretarány:  
 =1:500, 1:200

Dátum:  
 2020. 09. 30.

**E06**



### Jelmagyarázat:

- PTH 30 N+F kerámia kézi falazóblokk
- vasbeton szerkezetek
- EPS hab homlokzati hőszigetelés [AUSTROTHERM Grafit]  
XPS zártcellás hőszigetelés [pl. AUSTROTHERM TOP 30]  
táblás PIR hőszigetelés [pl. BACHL PIR MV]  
fa szerkezet
- kavics feltöltés
- talaj feltöltés
- termett talaj
- aljazatbeton

### Megjegyzés:

A homlokzati nyílászárók kerülete mentén, oldalt és alul 5 cm vlg. XPS kávaszigetelés [AUSTROTHERM TOP30] készül. Felül az áthidaló elé 10 cm táblás PIR hőszigetelés készül. Az alaprajzon a szabad nyílásméretek kerültek méretezésre.

Homlokzati hőszigetelésbe rejtett lefolyócső kialakítások: Ø75 mm Geberit PE-HD hegesztett csököttéssel (elektrokarmantyú) [ásványszálás/pur hőszigetelés kitöltés a lefolyócső mögötti falhoronyban]

### Telekadatok


A terv ±0.00 szintje a földszinti padló szintje.

Építési övezet: Lk-15ak

telek területe: 958 m<sup>2</sup>

3507

**A MÉRETEK A HELYSZÍNEK ELLENŐRIZENDŐK!**

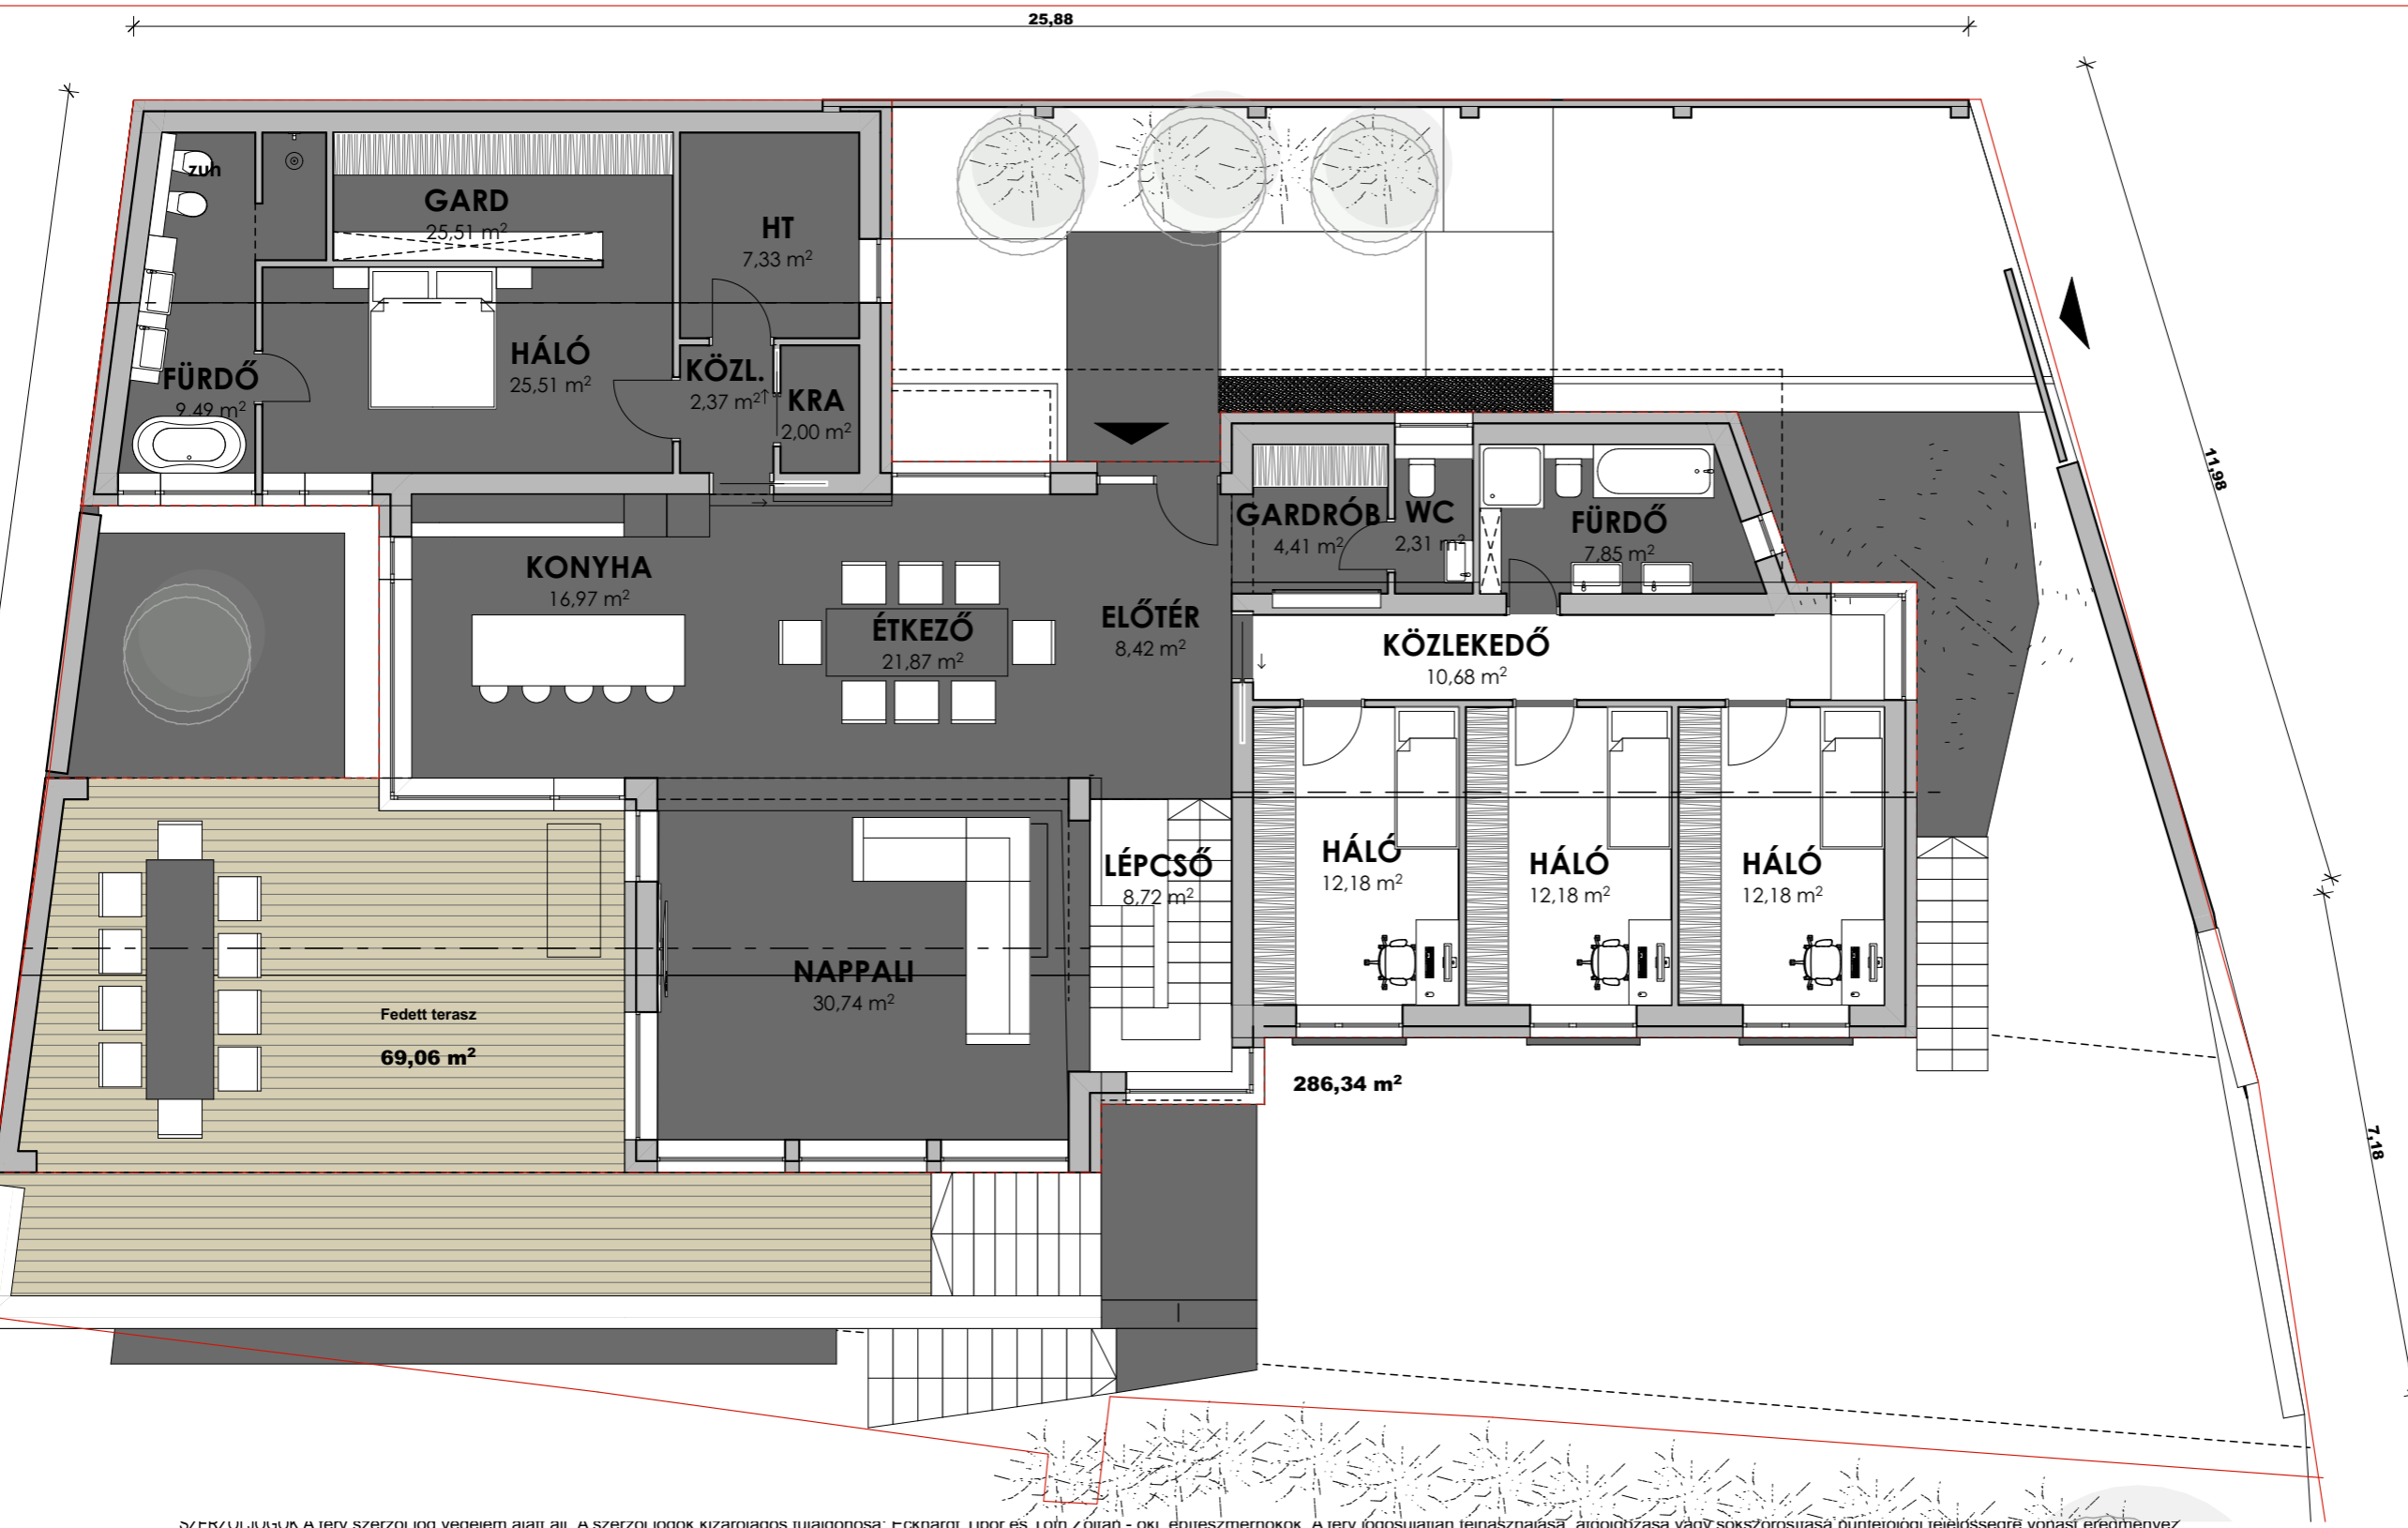

## Várlépcső 5

### Meglévő épület bontási és ÚJ CSALÁDI HÁZ KONCEPCIÓ TERVE

Helyszín:

**2600 Vác,  
Várlépcső 5. 3507**

Építető:

**Gergely Tamás**  
2600 Vác Petőfi utca 27.

Tervező:

**Eckhardt Tibor**  
É 1/13-1126  
okleveles építésszámológ  
+36 70 318 8295  
eckhardtibor@elmenyotthon.hu

**Eckhardt Tibor EV**  
Eckhardt Tibor EV

**Központi iroda:**  
1152 Budapest, Szentmihályi út 137.  
Pólius Irodaház, III. em. / 308.  
www.elmenyotthon.hu  
www.sarokdesign.hu



Tervezőtárs:

**Tóth Zoltán**  
okleveles építésszámológ  
+36 30 427 5599  
tothzoltan@elmenyotthon.hu

**Tóth Zoltán EV**  
4646 Eperjeske, Szabadság tér 2.

**MUNKAKÖZI**

### Földszinti alaprajz

Méretarány:

**M=1:100**

Dátum:

**2020. 09. 30.**

**E10**

## Várlépcső 5

Meglévő épület bontási és  
ÚJ CSALÁDI HÁZ  
KONCEPCIÓ TERVE

Helyszín:

2600 Vác,  
Várlépcső 5. 3507

Építtető:

**Gergely Tamás**  
2600 Vác Petőfi utca 27.

Tervező:

**Eckhardt Tibor**  
É 1/13-1126  
okleveles építészmérnök  
+36 70 318 8295  
eckhardt.tibor@elmenyotthon.hu

**Eckhardt Tibor EV**  
Eckhardt Tibor EV

**Központi iroda:**  
1152 Budapest, Szentmihályi út 137.  
Pólius Irodaház, III. em. / 308.  
www.elmenyotthon.hu  
www.sarokdesign.hu



Tervezőtárs:

**Tóth Zoltán**  
okleveles építészmérnök  
+36 30 427 5599  
tothzoltan@elmenyotthon.hu

**Tóth Zoltán EV**  
4646 Eperjeske, Szabadság tér 2.

**MUNKAKÖZI**

**Pince szintű alaprajz**


Méretarány:

M=

Dátum:

2020. 09. 30.

**E11**

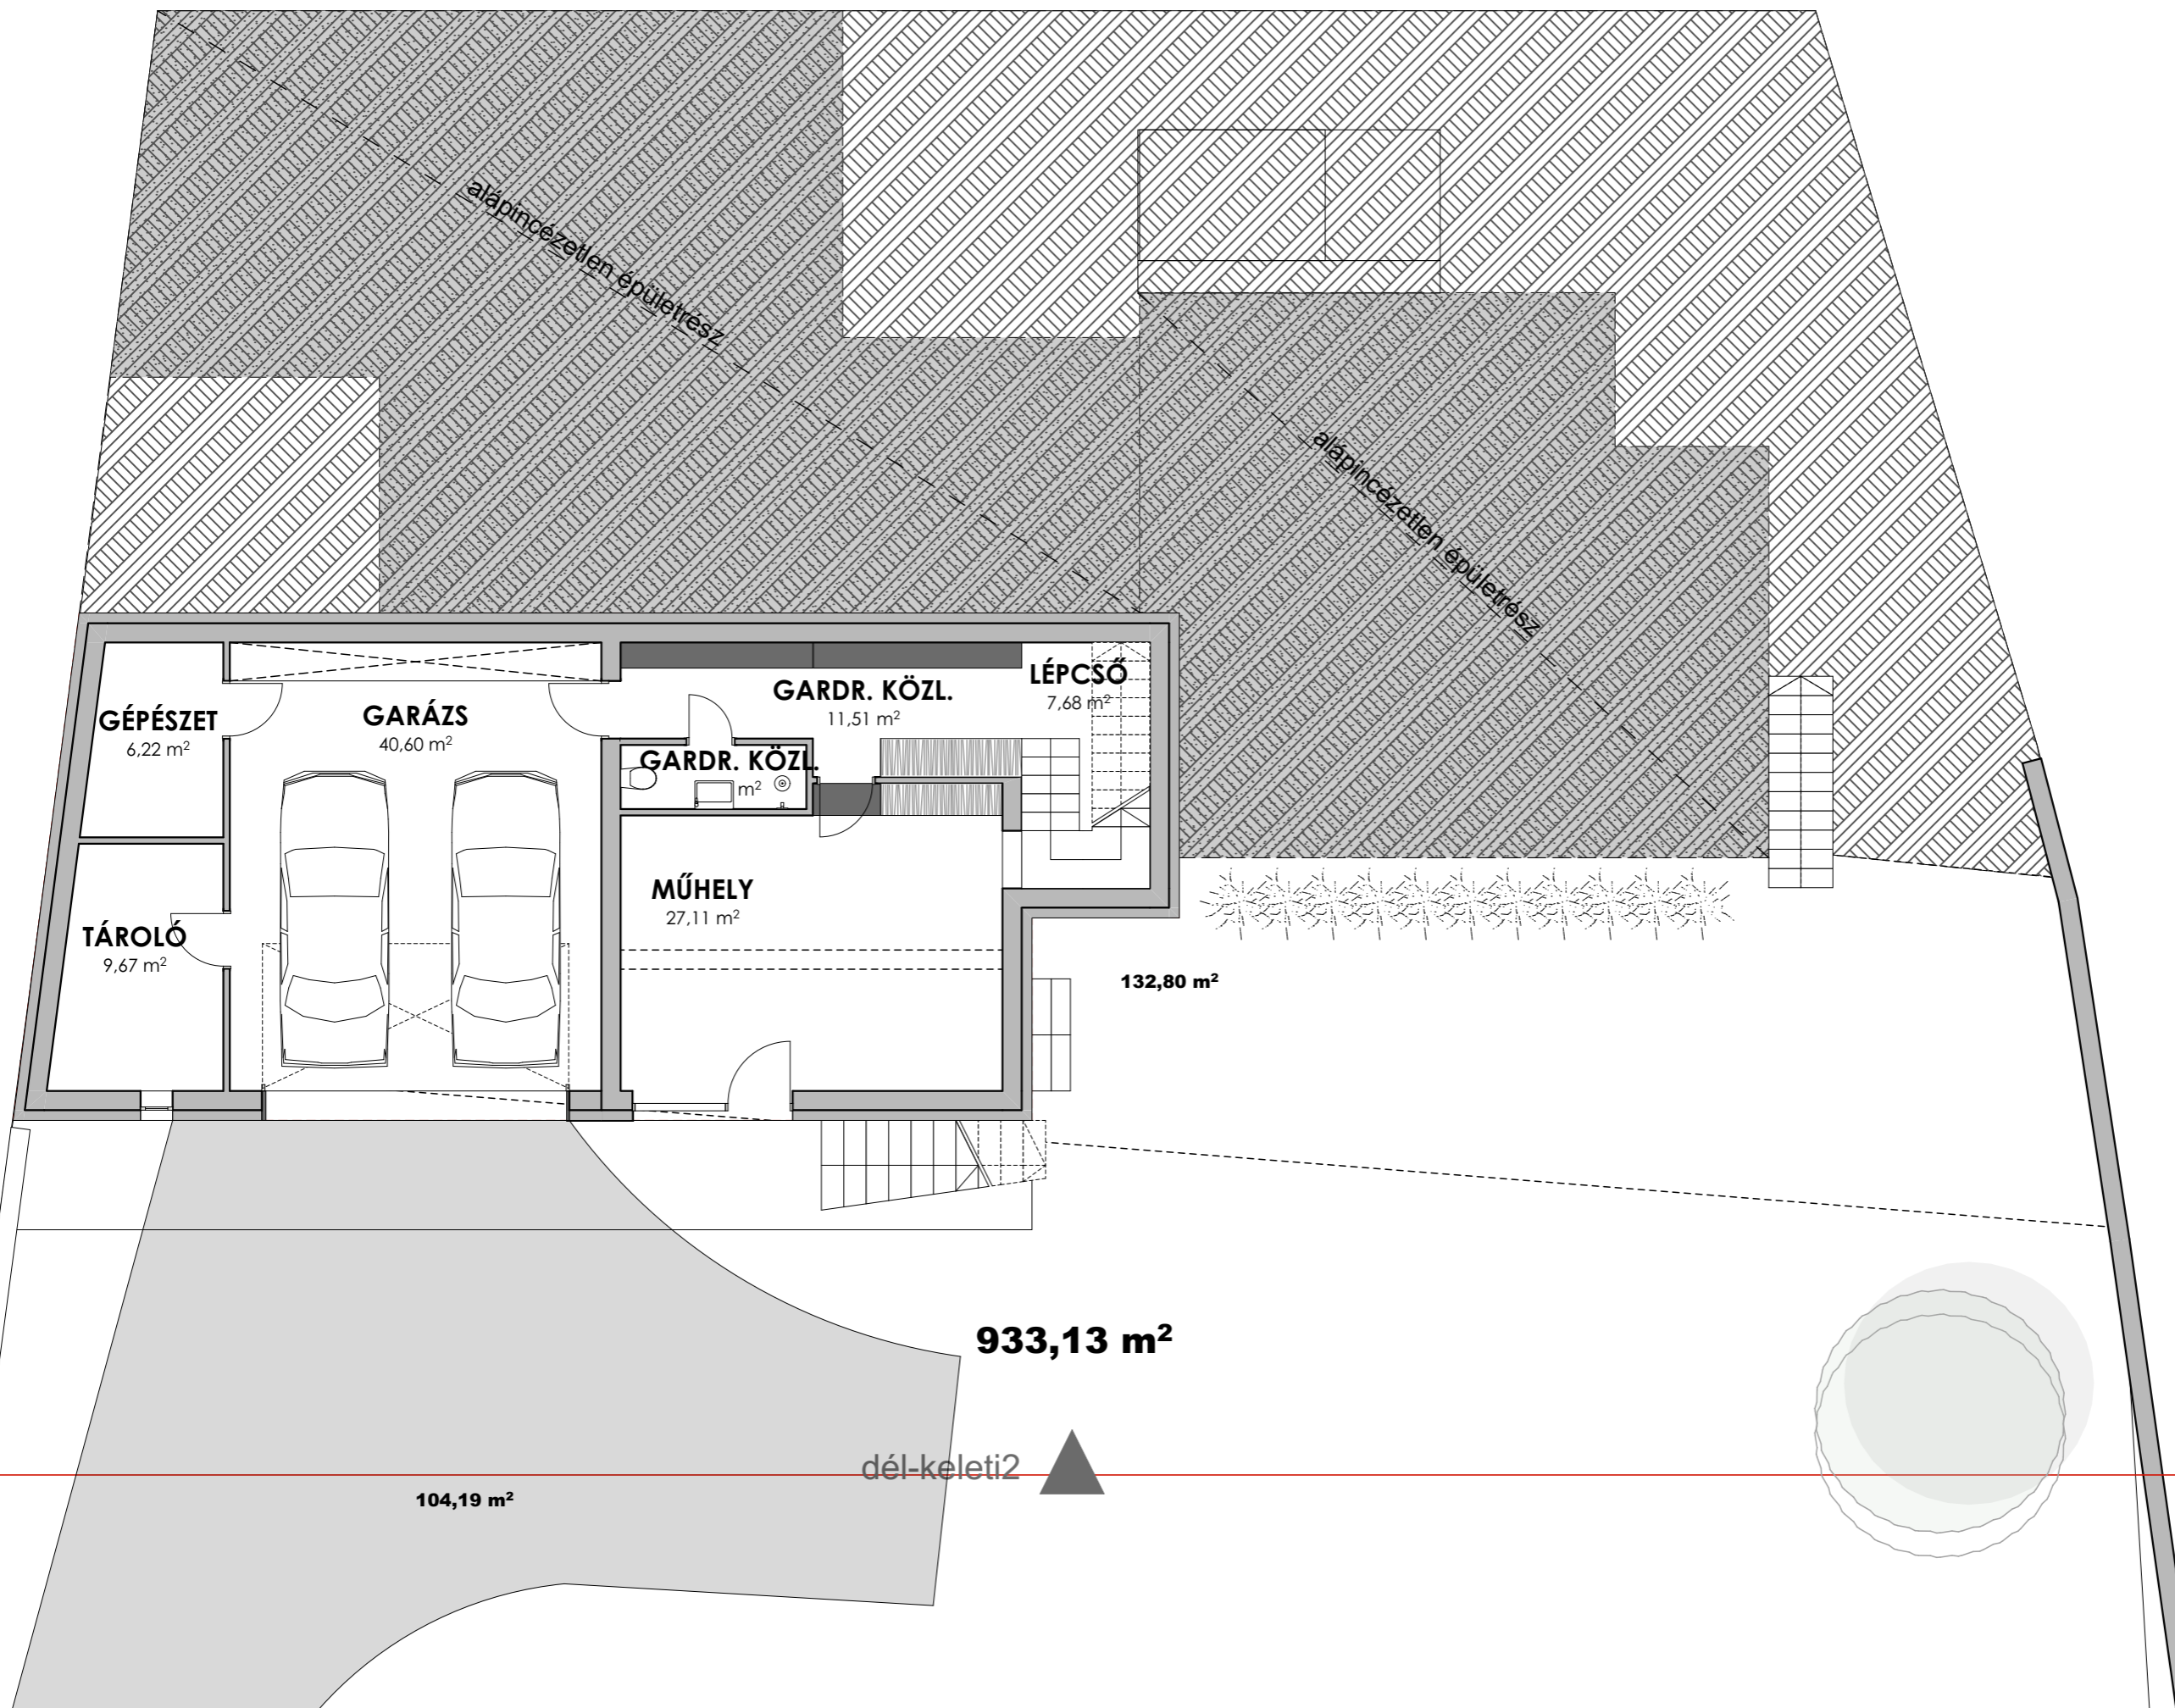

## C-C Metszet M = 1:100

## Jelmagyarázat:

-  PTH 30 N+F kerámia kézi falazóblokk
-  vasbeton szerkezetek
-  EPS hab homlokzati hőszigetelés [AUSTROTHERM Grafit] XPS zártcellás hőszigetelés [pl. AUSTROTHERM TOP 30] fábiás PIR hőszigetelés [pl. BACHL PIR MV]
-  fa szerkezet
-  kavics feltöltés
-  talaj feltöltés
-  termett talaj
-  aljazatbeton

## Várlépcső 5

Meglévő épület bontási és  
ÚJ CSALÁDI HÁZ  
KONCEPCIÓ TERVE

Helyszín:

2600 Vác,  
Várlépcső 5. 3507

Építető:

Gergely Tamás  
2600 Vác Petőfi utca 27.

Tervező:

Eckhardt Tibor  
É 1/13-1126  
okleveles építésszámológus  
+36 70 318 8295  
eckhardt@elmenyotthon.hu

Eckhardt Tibor EV  
Eckhardt Tibor EV

Központi iroda:  
1152 Budapest, Szentmihályi út 137.  
Pólus Irodaház, III. em. / 308.  
www.elmenyotthon.hu  
www.sarokkodesign.hu



Tervezőtárs:

Tóth Zoltán  
okleveles építésszámológus  
+36 30 427 5599  
tothzoltan@elmenyotthon.hu

Tóth Zoltán EV  
4646 Eperjeske, Szabadság tér 2.

MUNKAKÖZI

A-A metszet,  
rétegrendek

Méretarány:

M=1:100

Dátum:

2020. 09. 30.

E12

## Várlépcső 5

Meglévő épület bontási és  
ÚJ CSALÁDI HÁZ  
KONCEPCIÓ TERVE

Helyszín:

2600 Vác,  
Várlépcső 5. 3507

Építető:

Gergely Tamás  
2600 Vác Petőfi utca 27.

Tervező:

**Eckhardt Tibor**  
É 1/13-1126  
okleveles építészmérnök  
+36 70 318 8295  
eckhardt@elmenyotthon.hu

**Eckhardt Tibor EV**  
Eckhardt Tibor EV

**Központi iroda:**  
1152 Budapest, Szentmihályi út 137.  
Pólus Irodaház, III. em. / 308.  
www.elmenyotthon.hu  
www.sarokkodesign.hu



Tervezőtárs:

**Tóth Zoltán**  
okleveles építészmérnök  
+36 30 427 5599  
tothzoltan@elmenyotthon.hu

**Tóth Zoltán EV**  
4646 Eperjeske, Szabadság tér 2.

**MUNKAKÖZI**

**B-B és C-C metszetek**

Méretarány:

M=1:100

Dátum:

2020. 09. 30.

**E13**

### Jelmagyarázat:

- PTH 30 N+F kerámia kézi falazóblokk
- vasbeton szerkezetek
- EPS hab homlokzati hőszigetelés  
[AUSTROTHERM Grafit]  
XPS zártcellás hőszigetelés  
[pl. AUSTROTHERM TOP 30]  
fábiás PIR hőszigetelés  
[pl. BACHL PIR MV]
- fa szerkezet
- kavics feltöltés
- talaj feltöltés
- termett talaj
- aljzatbeton

**C-C Metszet M = 1:100**

**B-B Metszet M = 1:100**

## Várlépcső 5

Meglévő épület bontási és  
ÚJ CSALÁDI HÁZ  
KONCEPCIÓ TERVE

Helyszín:

2600 Vác,  
Várlépcső 5. 3507

Építtető:

**Gergely Tamás**  
2600 Vác Petőfi utca 27.

Tervező:

**Eckhardt Tibor**  
É 1/13-1126  
okleveles építész-mérnök  
+36 70 318 8295  
eckhardt@elmenyotthon.hu

**Eckhardt Tibor EV**  
Eckhardt Tibor EV

**Központi iroda:**  
1152 Budapest, Szentmihályi út 137.  
Pórus Irodaház, III. em. / 308.  
www.elmenyotthon.hu  
www.sarokkodesign.hu



Tervezőtárs:

**Tóth Zoltán**  
okleveles építész-mérnök  
+36 30 427 5599  
tothzoltan@elmenyotthon.hu

**Tóth Zoltán EV**  
4646 Eperjeske, Szabadság tér 2.

**MUNKAKÖZI**

Délkeleti és délnyugati  
homlokzatok


Méretarány:

1:0,951, 1:1,007

Dátum:

2020. 09. 30.

**E14**

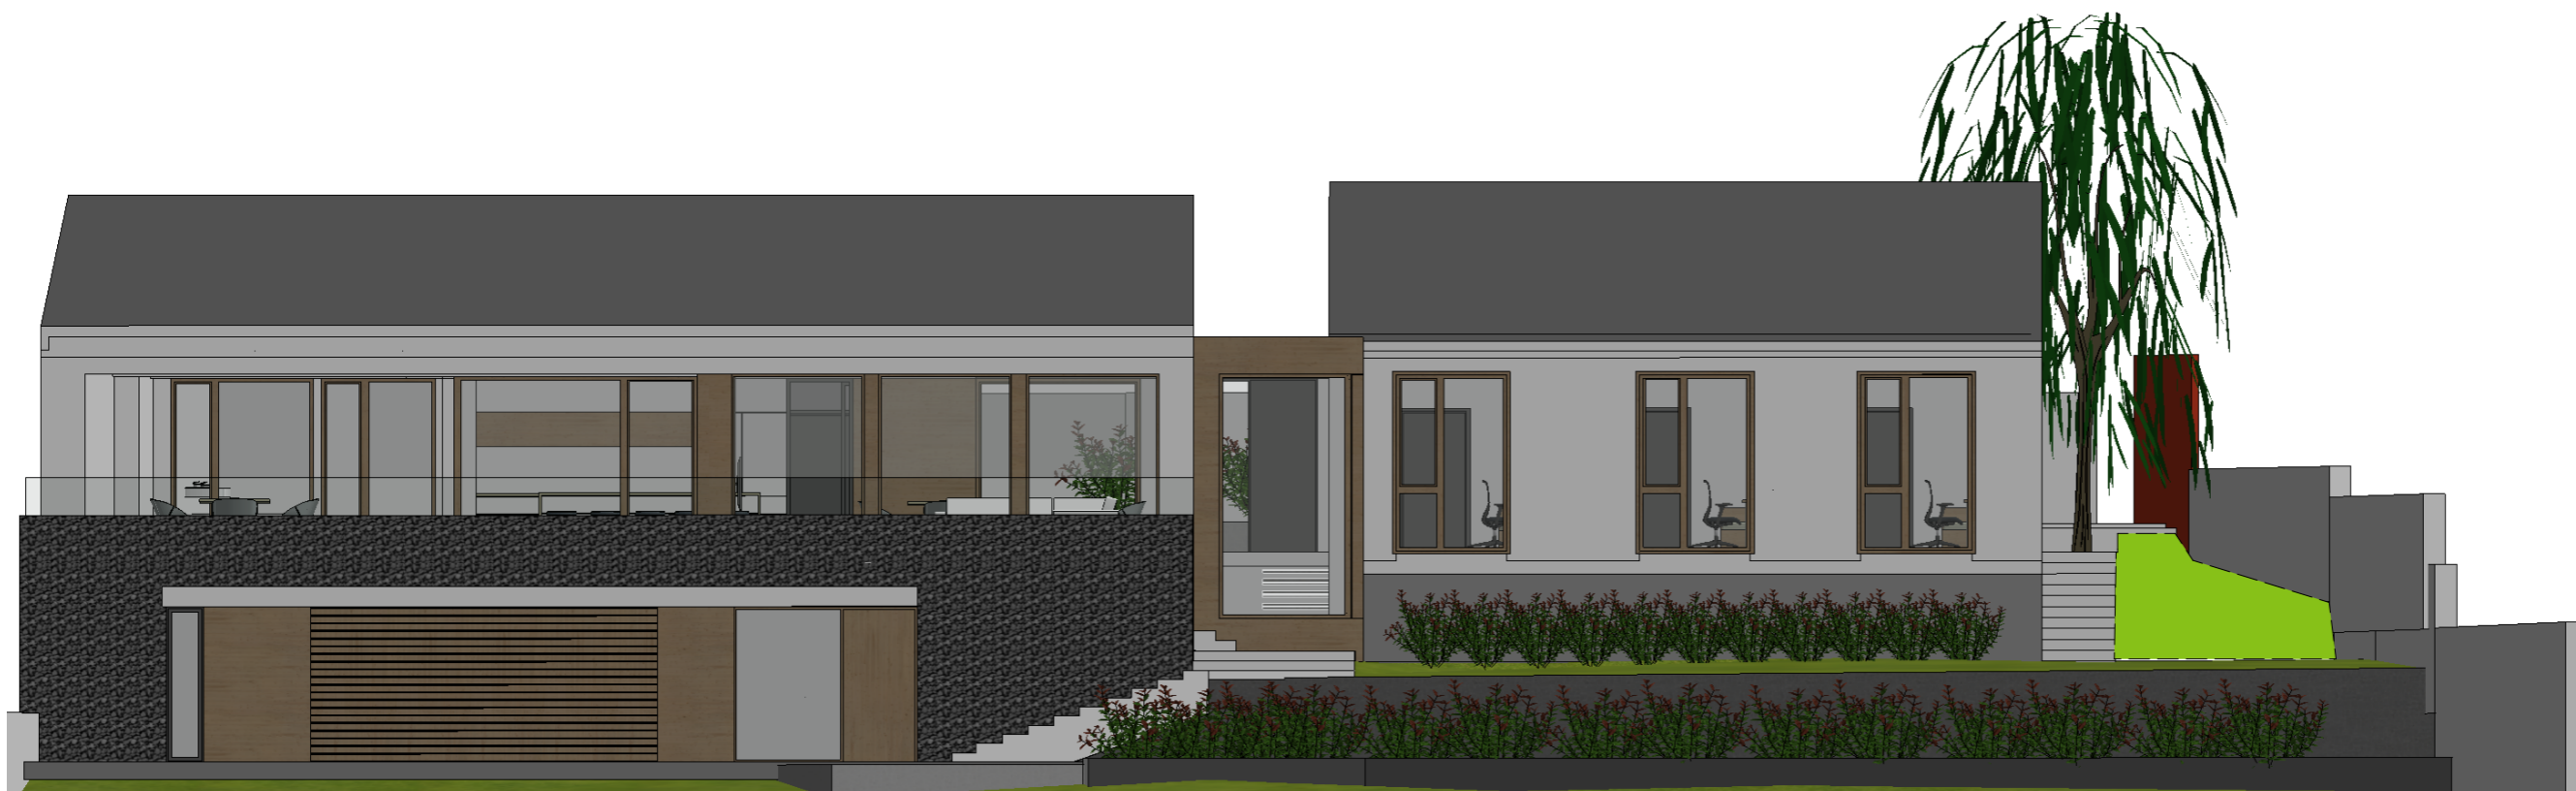


Délnyugati homlokzat M = 1:100



Délkeleti homlokzat M = 1:100



**Északkelti homlokzat M = 1:100**

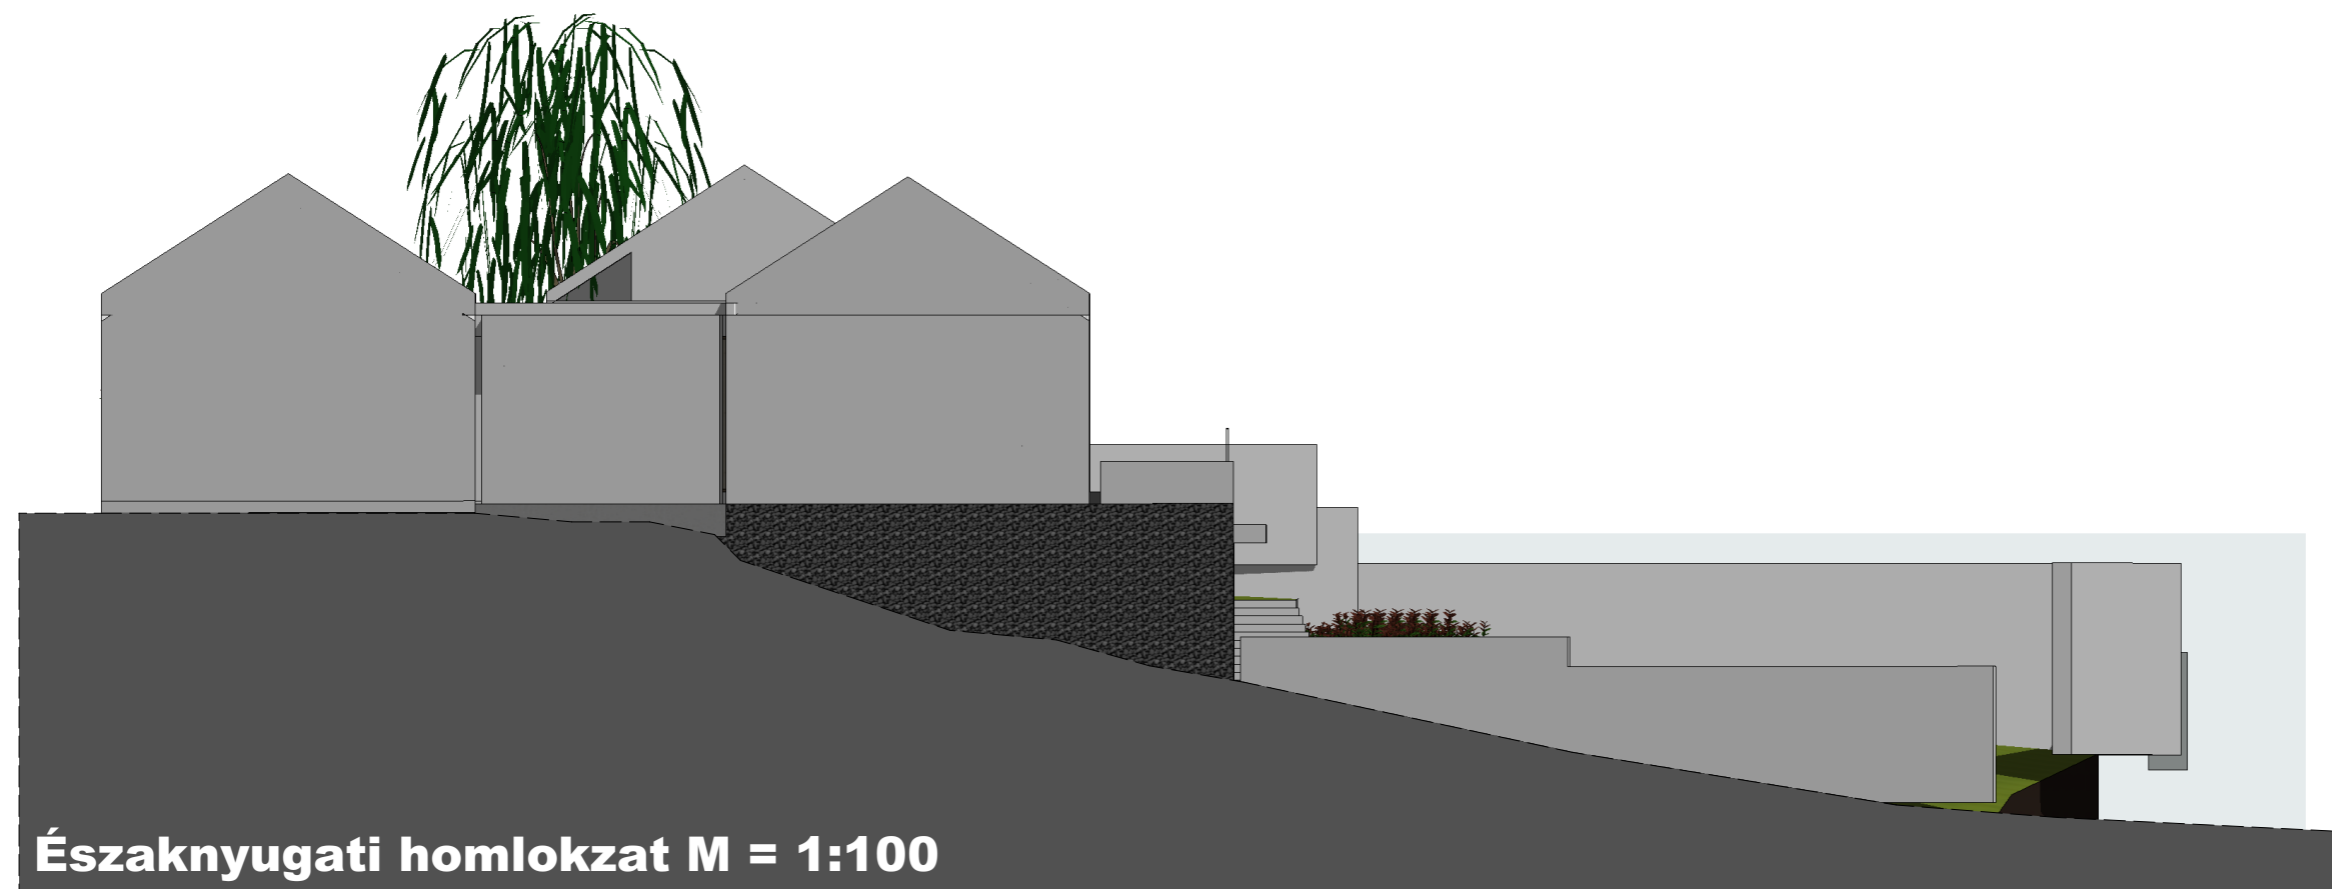

**Északnyugati homlokzat M = 1:100**

## Várlépcső 5

Meglévő épület bontási és  
ÚJ CSALÁDI HÁZ  
KONCEPCIÓ TERVE

Helyszín:

2600 Vác,  
Várlépcső 5. 3507

Építtető:

**Gergely Tamás**  
2600 Vác Petőfi utca 27.

Tervező:

**Eckhardt Tibor**  
É 1/13-1126  
okleveles építész-mérnök  
+36 70 318 8295  
eckhardt@elmenyotthon.hu

**Eckhardt Tibor EV**  
Eckhardt Tibor EV

**Központi iroda:**  
1152 Budapest, Szentmihályi út 137.  
Pólusház, III. em. / 308.  
www.elmenyotthon.hu  
www.sarokdesign.hu



Tervezőtárs:

**Tóth Zoltán**  
okleveles építész-mérnök  
+36 30 427 5599  
tothzoltan@elmenyotthon.hu

**Tóth Zoltán EV**  
4646 Eperjeske, Szabadság tér 2.

**MUNKAKÖZI**

**Északkeleti és  
északnyugati homlokzat**

Méretarány:

M=

Dátum:

2020. 09. 30.

**E15**



## Várlépcső 5

Meglévő épület bontási és  
ÚJ CSALÁDI HÁZ  
KONCEPCIÓ TERVE

Helyszín:

2600 Vác,  
Várlépcső 5. 3507

Építtető:

**Gergely Tamás**  
2600 Vác Petőfi utca 27.

Tervező:

**Eckhardt Tibor**  
É 1/13-1126  
okleveles építész-mérnök  
+36 70 318 8295  
eckhardt@elmenyotthon.hu

**Eckhardt Tibor EV**  
Eckhardt Tibor EV

**Központi iroda:**  
1152 Budapest, Szentmihályi út 137.  
Pórus Irodaház, III. em. / 308.  
www.elmenyotthon.hu  
www.sarokkodesign.hu



Tervezőtárs:

**Tóth Zoltán**  
okleveles építész-mérnök  
+36 30 427 5599  
tothzoltan@elmenyotthon.hu

**Tóth Zoltán EV**  
4646 Eperjeske, Szabadság tér 2.

**MUNKAKÖZI**

Látványtervek



Méretarány:

M=

Dátum:

2020. 09. 30.

**E16**

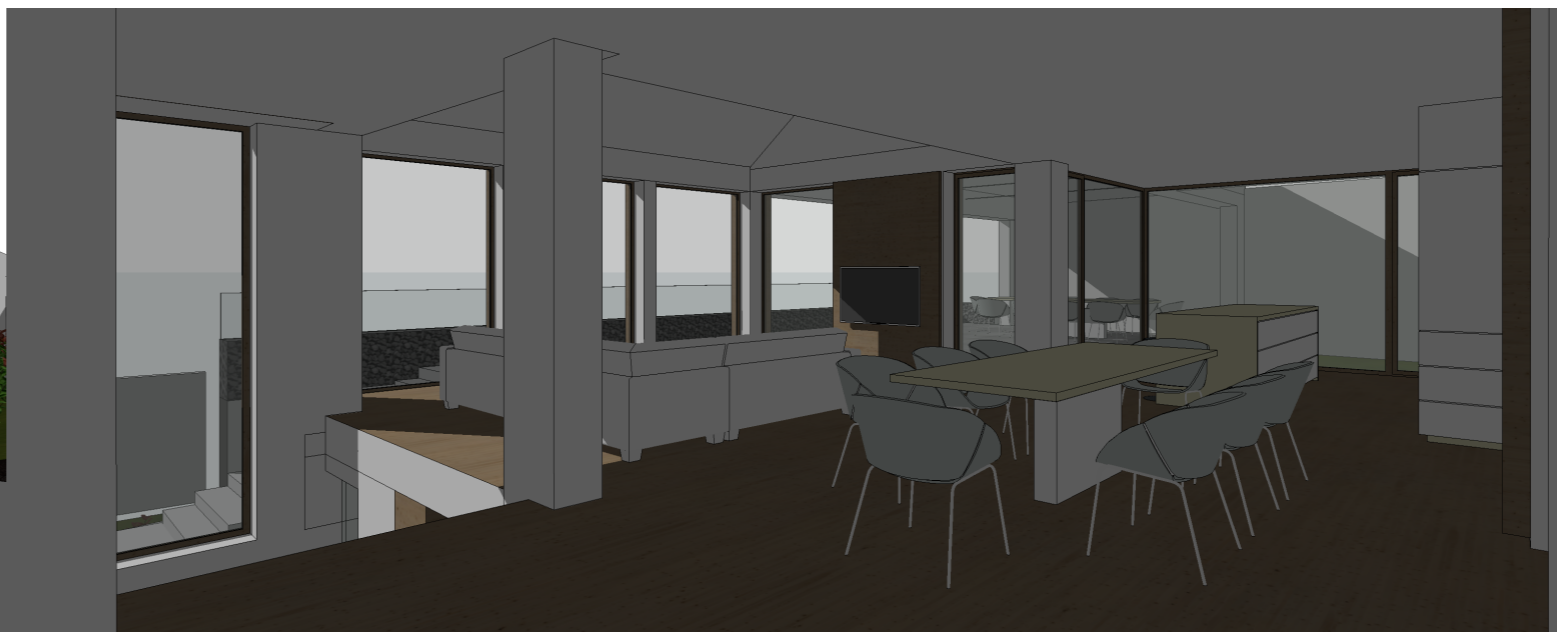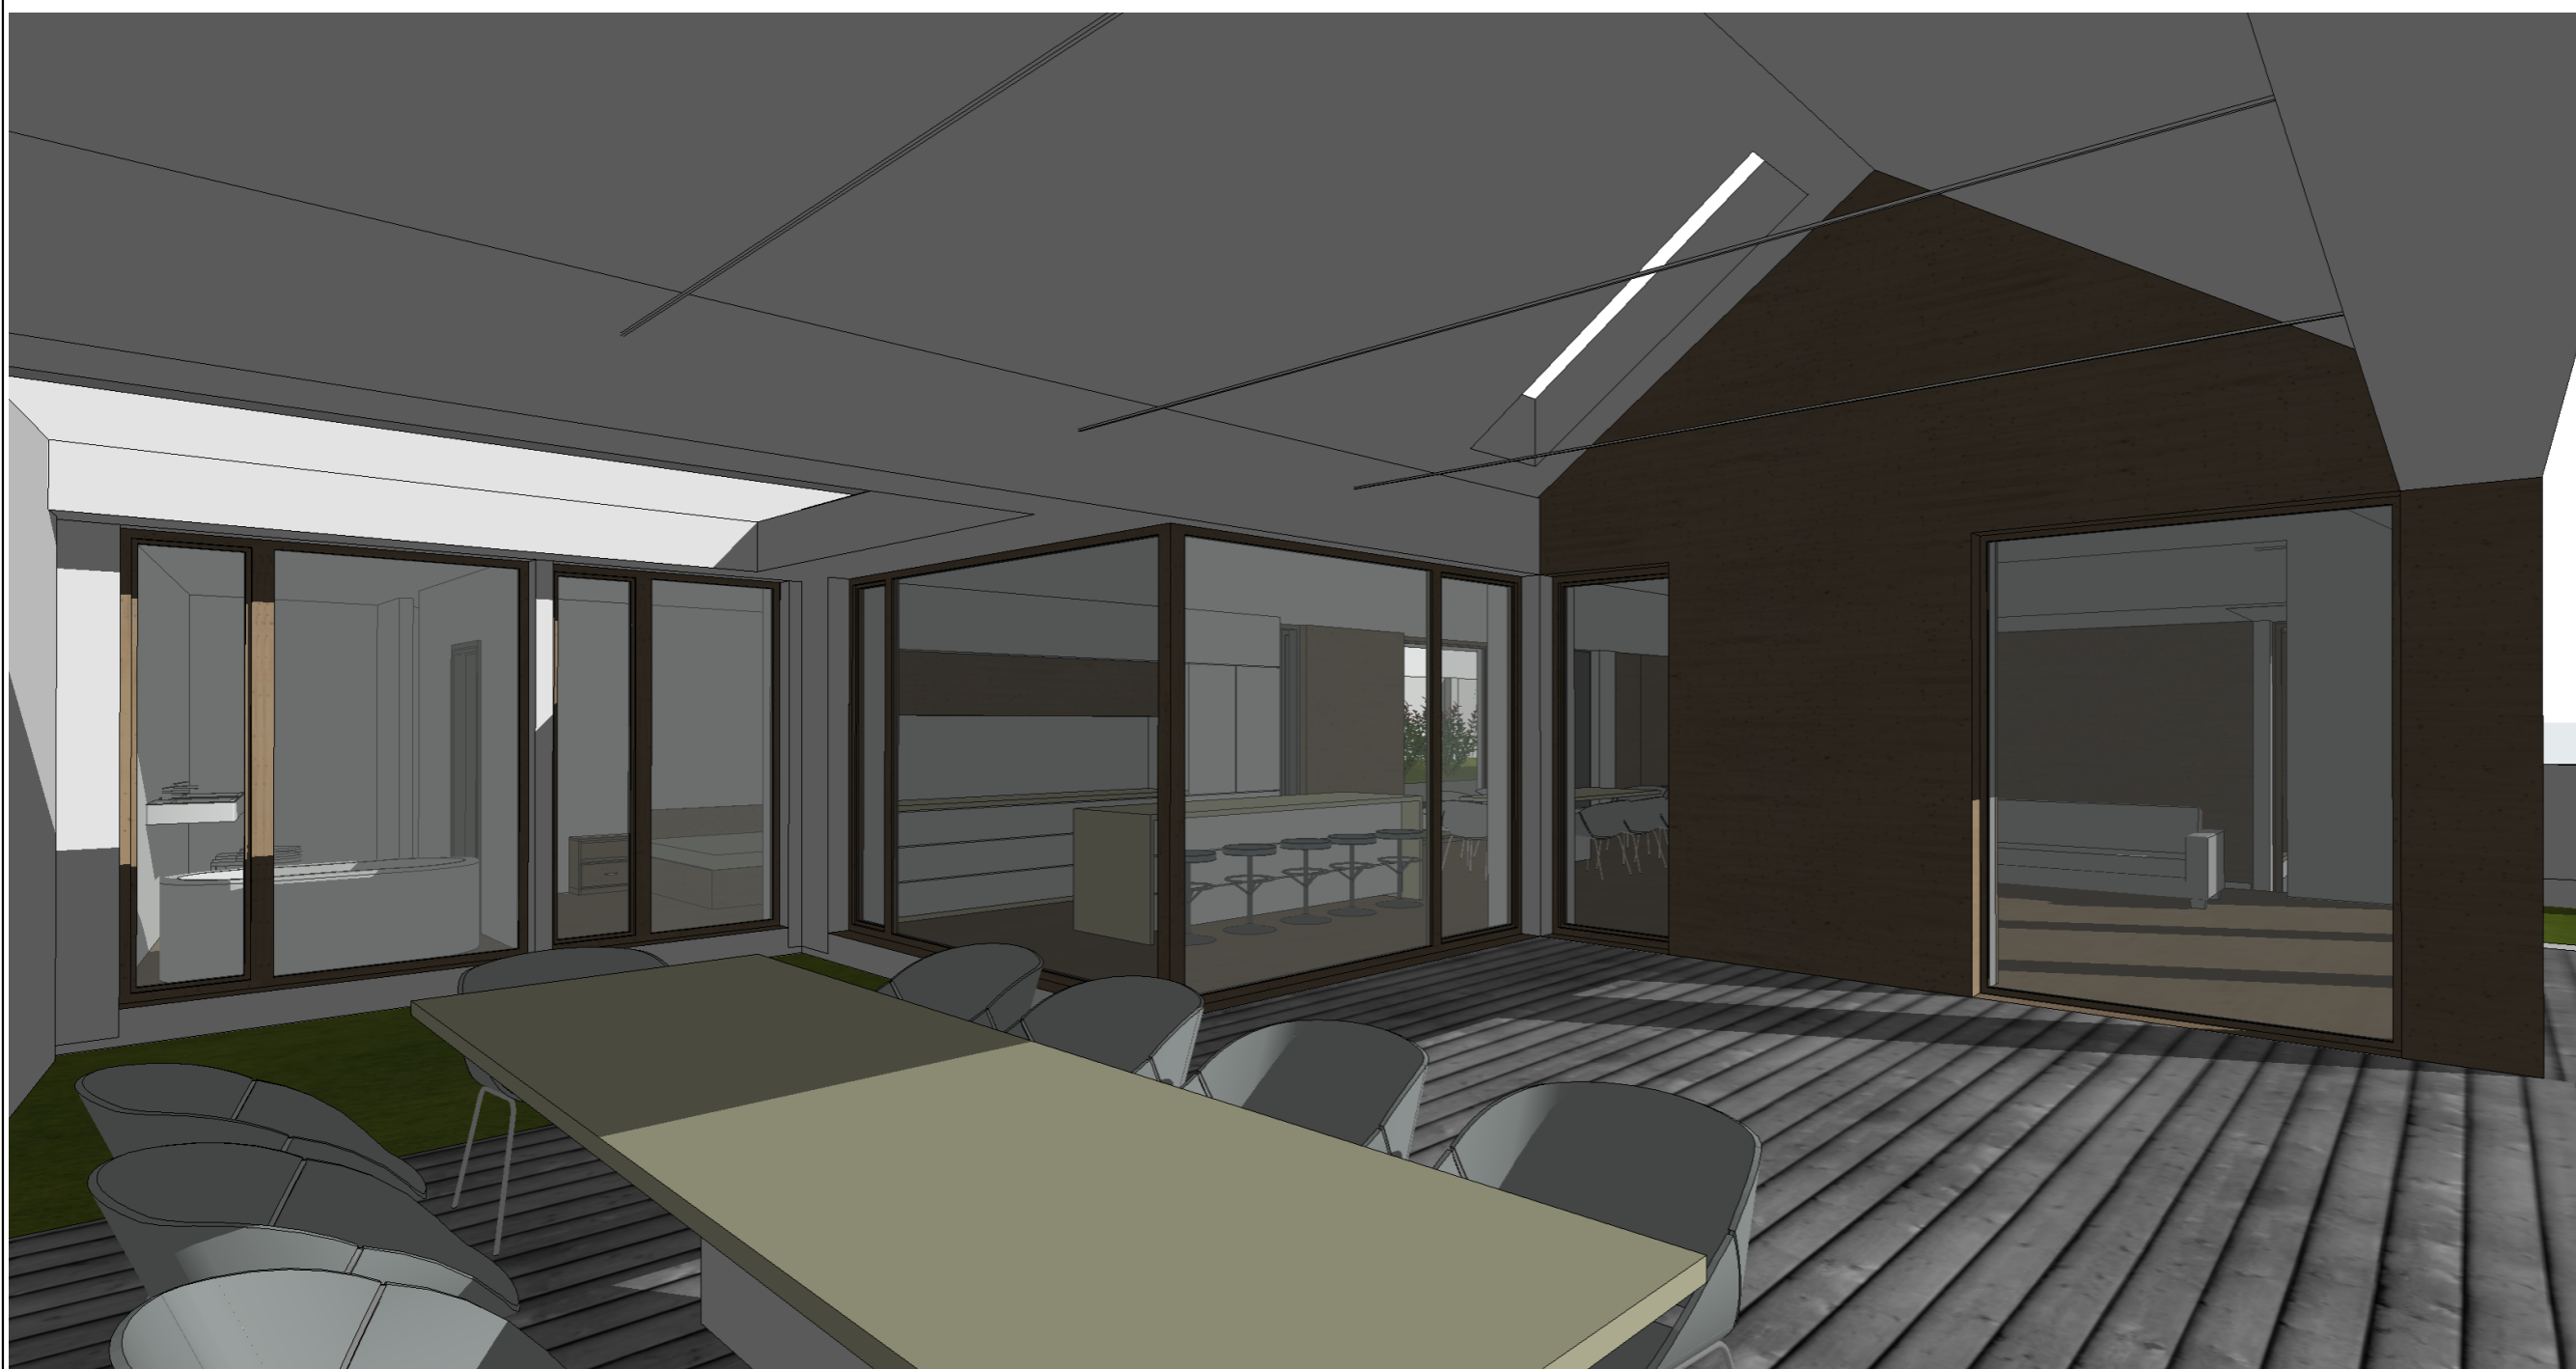

## Várlépcső 5

Meglévő épület bontási és  
ÚJ CSALÁDI HÁZ  
KONCEPCIÓ TERVE

Helyszín:

2600 Vác,  
Várlépcső 5. 3507

Építtető:

**Gergely Tamás**  
2600 Vác Petőfi utca 27.

Tervező:

**Eckhardt Tibor**  
É 1/13-1126  
okleveles építész-mérnök  
+36 70 318 8295  
eckhardt@elmenyotthon.hu

**Eckhardt Tibor EV**  
Eckhardt Tibor EV

**Központi iroda:**  
1152 Budapest, Szentmihályi út 137.  
Pólus Irodaház, III. em. / 308.  
www.elmenyotthon.hu  
www.sarokkodesign.hu



Tervezőtárs:

**Tóth Zoltán**  
okleveles építész-mérnök  
+36 30 427 5599  
tothzoltan@elmenyotthon.hu

**Tóth Zoltán EV**  
4646 Eperjeske, Szabadság tér 2.

**MUNKAKÖZI**

**Látványtervek**

Méretarány:

M=

Dátum:

2020. 09. 30.

**E17**





## Várlépcső 5

Meglévő épület bontási és  
ÚJ CSALÁDI HÁZ  
KONCEPCIÓ TERVE

Helyszín:

2600 Vác,  
Várlépcső 5. 3507

Építtető:

**Gergely Tamás**  
2600 Vác Petőfi utca 27.

Tervező:

**Eckhardt Tibor**  
É 1/13-1126  
okleveles építész-mérnök  
+36 70 318 8295  
eckhardt@elmenyotthon.hu

**Eckhardt Tibor EV**  
Eckhardt Tibor EV

**Központi iroda:**  
1152 Budapest, Szentmihályi út 137.  
Pólus Irodaház, III. em. / 308.  
www.elmenyotthon.hu  
www.sarokkodesign.hu



Tervezőtárs:

**Tóth Zoltán**  
okleveles építész-mérnök  
+36 30 427 5599  
tothzoltan@elmenyotthon.hu

**Tóth Zoltán EV**  
4646 Eperjeske, Szabadság tér 2.

**MUNKAKÖZI**

Látványtervek

Méretarány:

M=

Dátum:

2020. 09. 30.

**E18**