



JELMAGYARÁZAT

ÉPÜLETEK, ÉPÍTMÉNYEK

- pavilon
- gyalogos bejárat padlószinttel
- gépjármű behajtó padlószinttel
- meglévő és tervezett kerítés, támfal
- megszűnő kerítés

NÖVÉNYALKALMAZÁS

- zöldfelület
- meglévő lombos fa
- meglévő örökzöld fa
- tervezett lombos fa
- tervezett örökzöld fa
- tervezett cserje
- tervezett edényes növény

BURKOLATOK

- középkori városfal jelzése rusztikus terméskövel
- klinkertégla rámpa záróelem
- tömbkö rászter és lépcső
- klinkertégla
- kiskockakó
- nagykockakó
- térkö római rakással
- térkö futósoros rakással
- szonyegmintájú komozaik
- út mélyvonalának magassága
- útszakasz általános lejtése
- kiemelt útszegély
- virágágy szegély
- kolapos folyóka, kö víznyelovel
- folyóka rács

MUALKOTÁSOK




- meglévő, megmaradó szobor
- posztamens időszakos szoborkiállítások számára
- lovasszobor fémből
- harctéri emlék üloalkalmatosság (ágyú, ágyugolyó)
- díszkút fémből
- burkolati mozaikkal kirakott, burkolatba süllyesztett vízjáték
- városkapuk térplasztikai megjelenítése
- világító üvegplasztika

BERENDEZÉSI TÁRGYAK

- mobil asztal székekkel
- fa körüli pad
- pad
- támfalra ültetett pad
- pergola

VILÁGÍTÁS

- egykarú (Fp 3,5m ; 5,5m) - Hess Burgos
- egykarú (Fp 3,5m ; 5,5m) - Hess Oslo
- kétkarú asszimétrikus (Fp 5,5m + 3,5m) Hess Oslo
- négykarú (Fp 5,5m) Hess Oslo
- alacsony fényforráspontú (Fp 0,9m) Hess Oslo
- falikar - Hess Burgos
- falikar - Hess Oslo

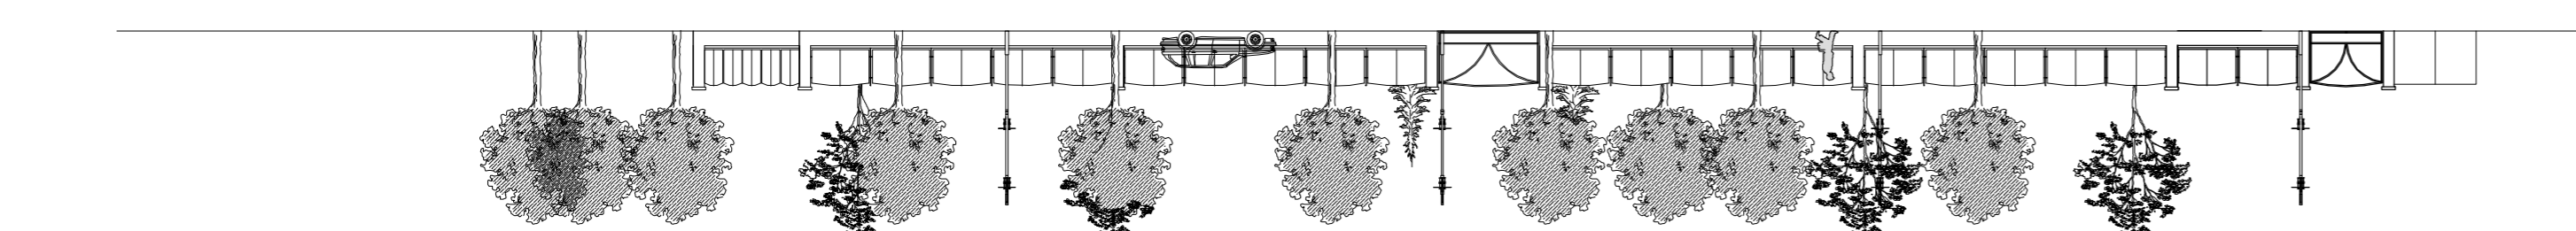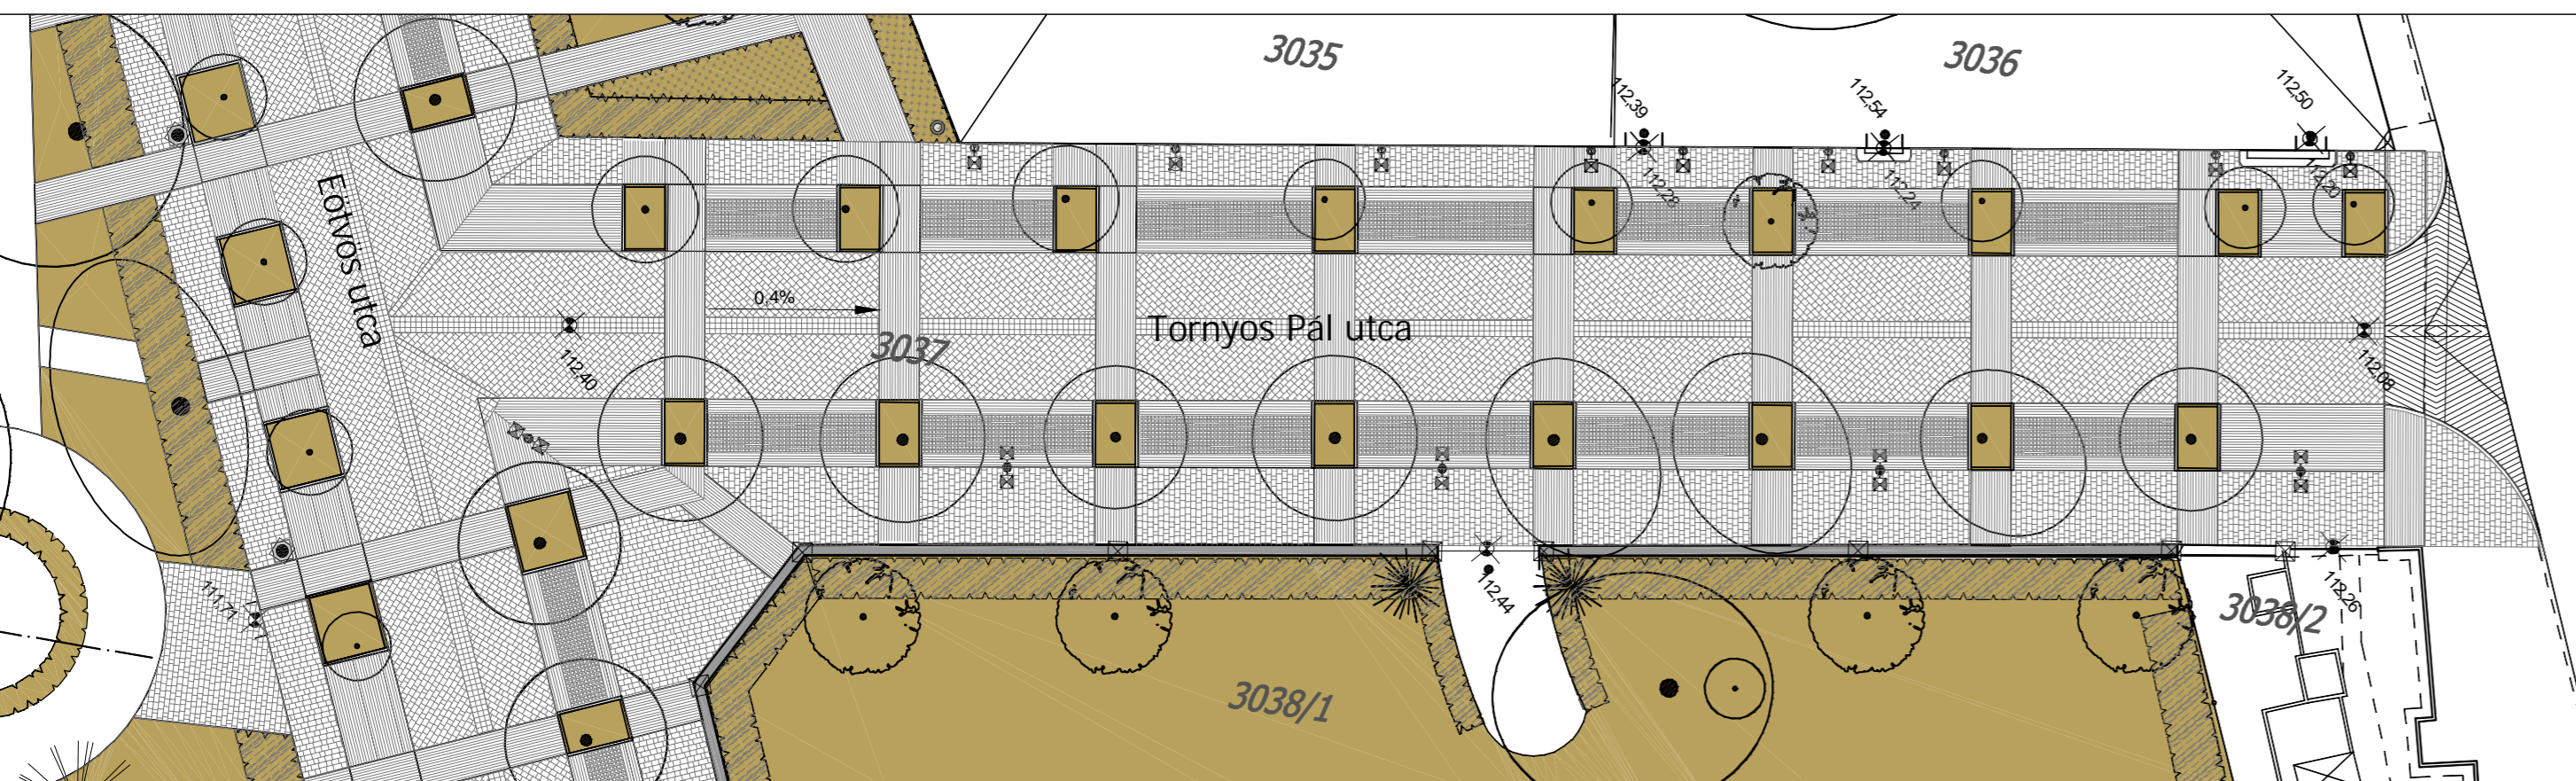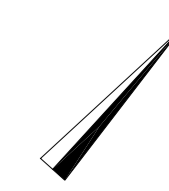

<p>PAGONY Táj- és Kertépítész Iroda 1111 Bp. Budafoki. u. 53. telefon/fax: 06(1)365-1805</p>	<p>MEGBÍZÓ: VÁC VÁROS ÖNKORMÁNYZATA</p>		<p>RAJZ SZÁMA: 3.6</p>
	<p>MUNKA NEVE: VÁC, FOUTCA - FOTÉR REKONSTRUKCIÓ II. ÜTEM KÖRNYEZETRENDEZÉSI ENGEDÉLYEZÉSI TERV</p>		<p>MÉRETARÁNY: 1 : 250</p>
	<p>RAJZ NEVE: TORNYOS PÁL UTCA</p>		<p>DÁTUM: 2006 OKTÓBER</p>
<p>TERVEZO: Illyés Zsuzsa K1-01 5028/04 Miké Anna Vince Attila K1-01 5089/04</p>	<p>MUNKATÁRS: Horváthné Offertaler Anita K2 01-5191/05</p>	<p>Gicz Zsuzsanna Kauker Szilvia Miké Anna Szabó S. Béla Jávori Krisztina</p>	