


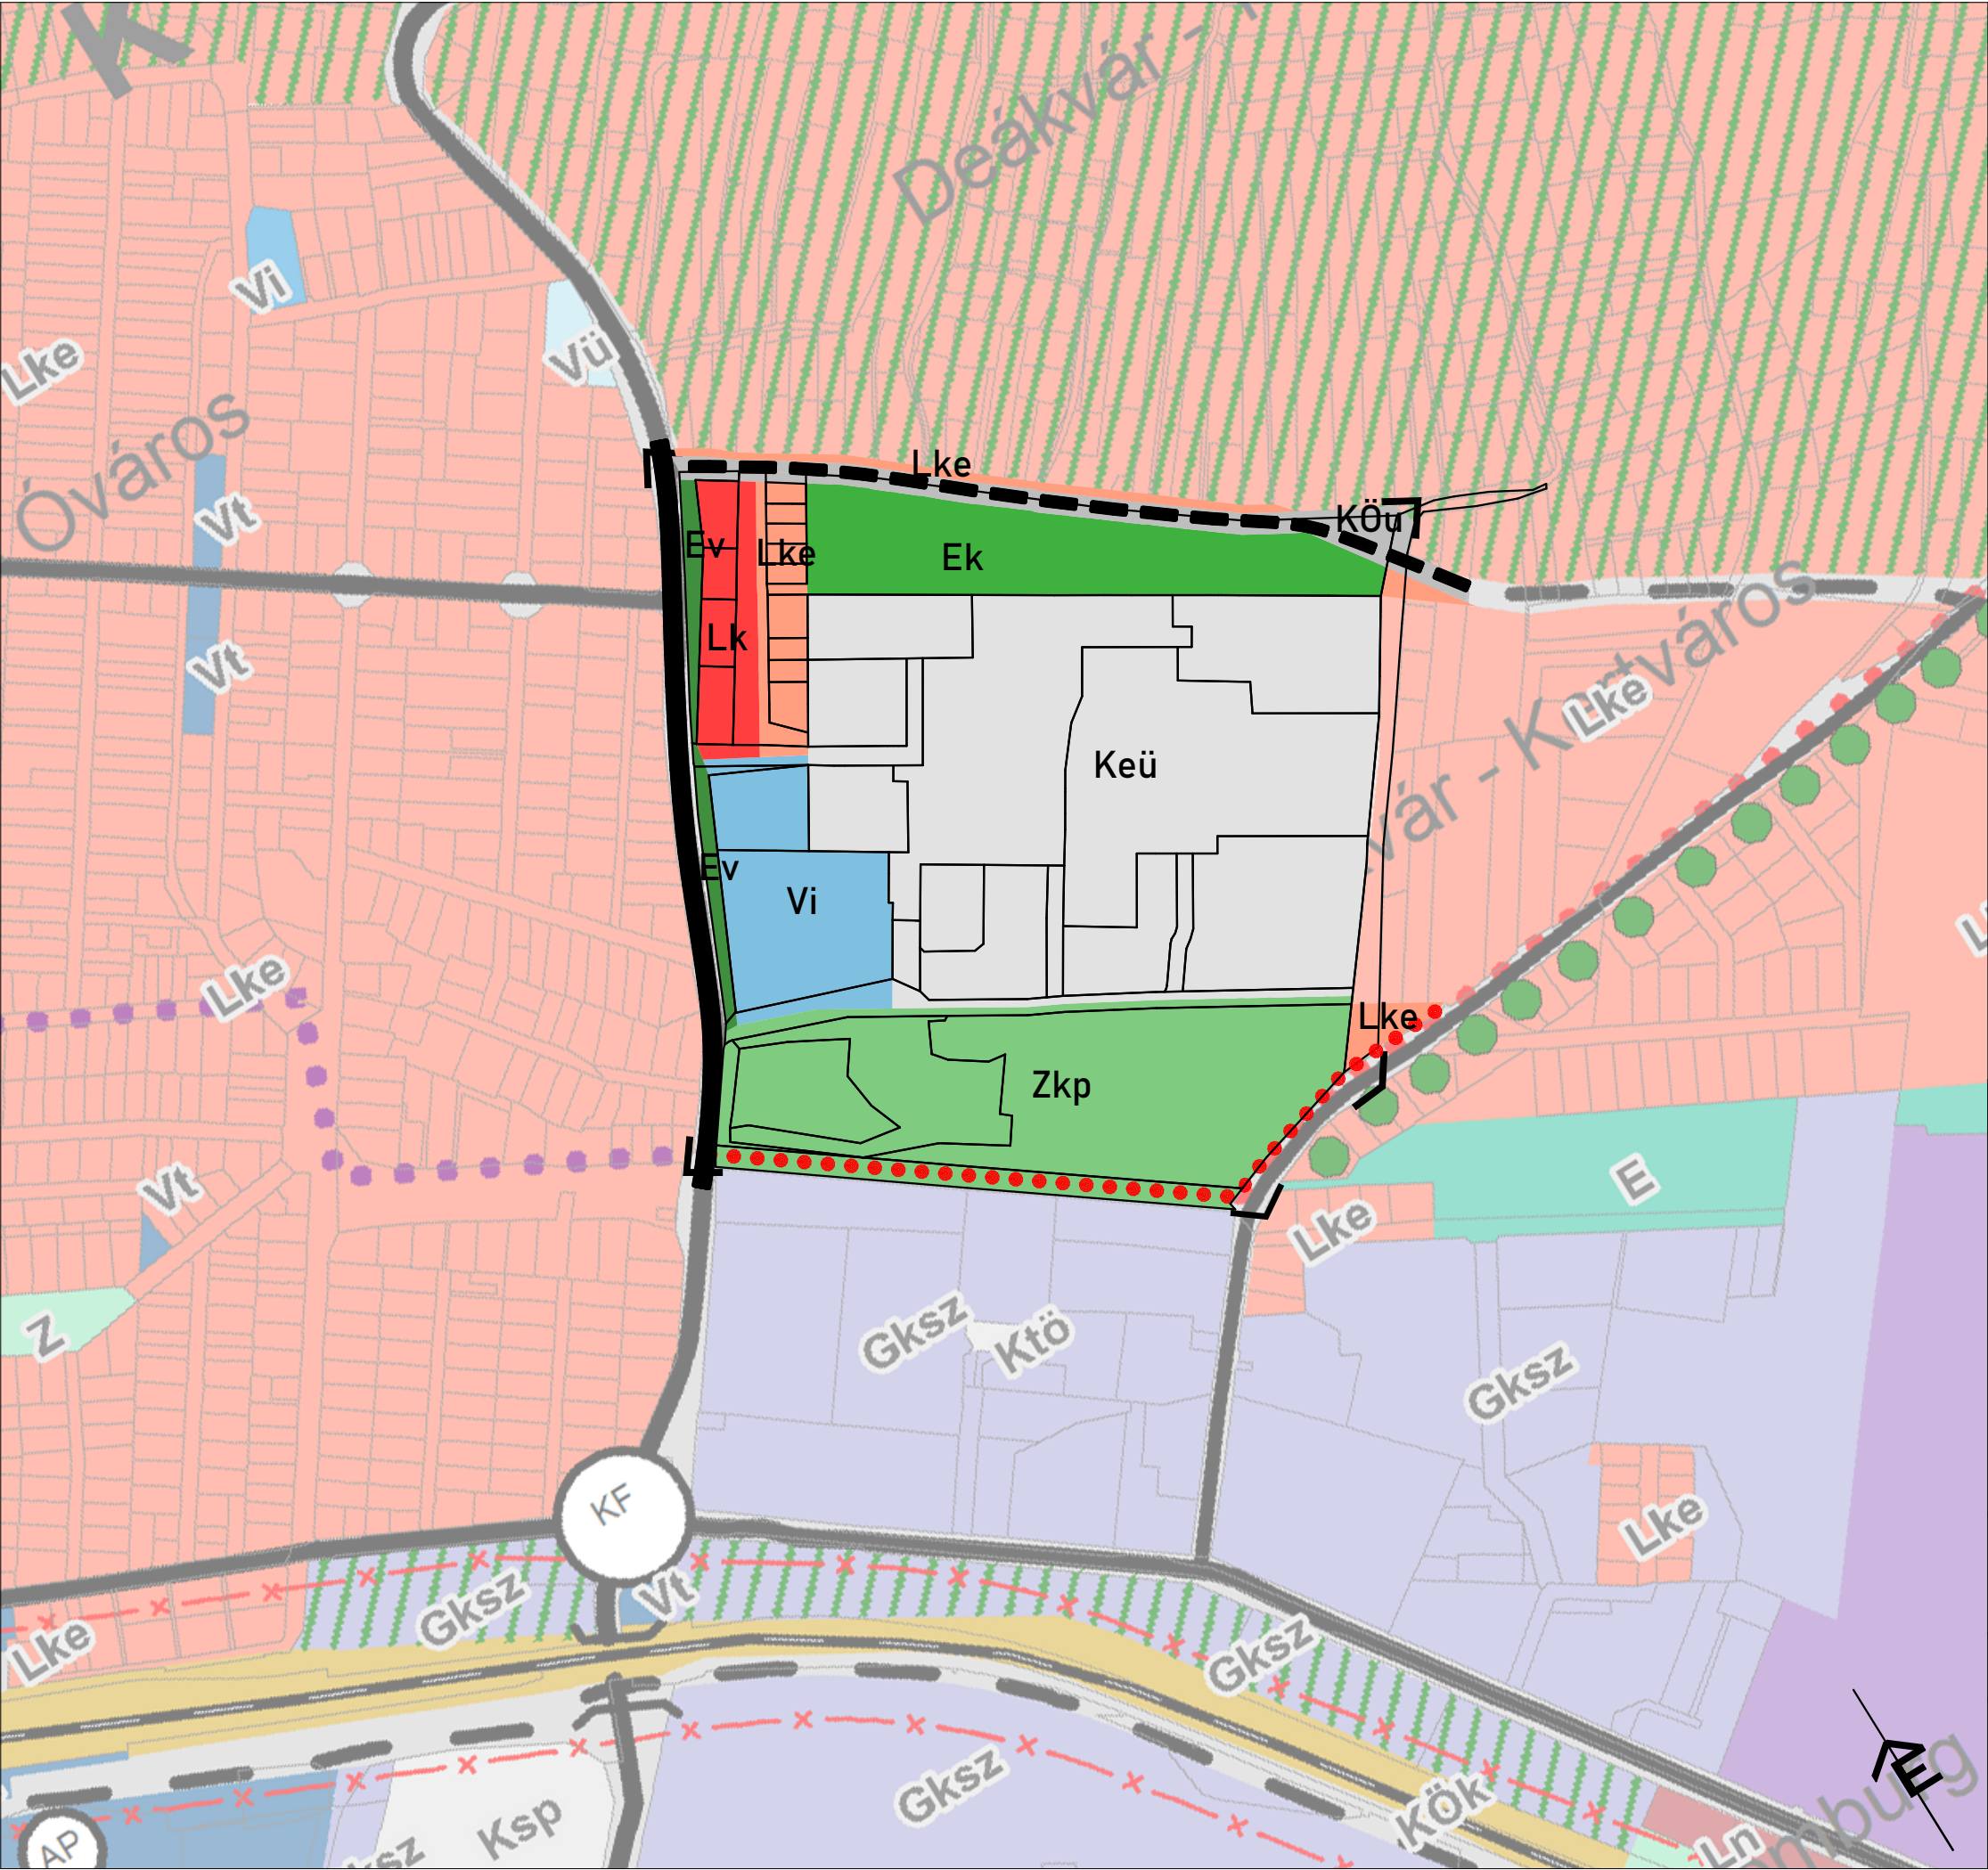

JELMAGYARÁZAT
Beépítésre szánt területek

- Lk** Kisvárosias lakóterület
- Lke** Kertvárosias lakóterület
- Vi** Intézményterület
- K-Eü** Különleges egészségügyi terület

Beépítésre nem szánt területek

- KÖu** Közúti közlekedési terület
- Zkp** Zöldterület - közpark
- Ev** Védelmi erdőterület
- Ek** Közjóléti erdőterület

Közlekedés

- Országos mellékút és települési főút
- Tervezett települési gyűjtőút
- Tervezett regionális kerékpárút (EuroVélo)

VÁC, JÁVORSZKY ÖDÖN KÓRHÁZ
TELEPÜLÉSRENDEZÉSI TERVEK MÓDOSÍTÁSA
JAVASLATI MUNKARÉSZ
TSZT módosítási javaslata

J4

Lépték:
Dátum:

1:5000
2020. március