



Váci Polgármesteri Hivatal
Műszaki Osztály - Főmérnökség

Napirend:

ELŐTERJESZTÉS

Vác Város Önkormányzat Képviselő-testület
Gazdasági- Városüzemeltetési és Vagyongazdálkodási Bizottság
2019. év július hónap 02. napi ülésére

Szám: 12/425-2/2018.
Tárgy: 1605/267 hrsz.-ú ingatlan egy részének értékesítése
Melléklet: kérelem, vázlat

Előterjesztő: Magos Attila osztályvezető
Készítette: Posta Botond vagyonyilvántartó
Előadó: -

Előzmény/korábbi döntés: -
Terjedelem: 4 oldal

Bizottsági tárgyalások: VKB tárgyalja 2019. július 02-én

Döntéshozatal módja: nyilvános ülés (Mötv. 46. § (1))
egyszerű többség (Mötv. 47. § (2))

Törvényességi
véleményezésre
bemutatva: dr. Zsidai Szilvia
Jogi Osztály osztályvezető


Törvényességi észrevétel: Deákné dr. Szarka Anita
jegyző


Véleményezésre
megkapta: Kökény Szabolcs Pénzügyi és Adó Osztály
osztályvezető

Véleményezésre
megkapta: Fördös Attila polgármester



Nincs / az alábbi:

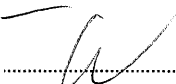

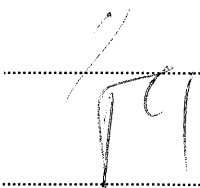


Tisztelt Elnök Úr! Tisztelt Bizottság!

Koncz István (2600 Vác, Deákvári főút 54.) váci lakos kereste meg írásban önkormányzatunkat, hogy a váci 1605/267 hrsz.-ú önkormányzati közparkból 20 m² térmértékű földrészletet kíván megvásárolni. A területen gépkocsi tárolót kíván saját részre építeni. A földhivatali átvezetésre alkalmas változási vázrajzot és az értékbecslést a bizottságok elvi döntését követően tudják elkészíttetni.

Kérjük a Tisztelt Bizottságot az előterjesztés megtárgyalására és a határozati javaslat elfogadására.

Vác, 2019. június 25.

Tisztelettel: 
Magos Attila
osztályvezető

Határozati javaslat

Vác Város Önkormányzat Képviselő-testület Gazdasági-Városüzemeltetési és Vagyongazdálkodási Bizottsága elvben támogatja a váci 1605/267 hrsz.-ú önkormányzati földterületből 20 m² értékesítését. A változási vázrajz és értékbecslés meglétét követően ismételen kerüljön a bizottság elé elbírálásra a kérelem.

Határidő: folyamatosan

Felelős: Műszaki Osztály vezetője

2019 JÚN 14.

Kovács
K

VÁCI POLGÁRMESTERI HIVATAL	
2019 JÚN 12 12/h25-1/2019	
Szám:	Helyszám: -
Melléklet: -	Ellátó: PB

KÉRELEM

2019 JÚN. 12

Alulírott Koncz István, kérem a Vác Városi Polgármesteri Hivatalt, hogy Vácott a Szélsősoron lévő garázsosor folytatásaként egy kb. 20 négyzetméteres területet szeretnék vásárolni garázsépítés céljára.

Van – e erre lehetőség és milyen feltételekkel ? Mellékeltem a helyszín földmérési térképét , amelyen megjelöltem a vásárolni kívánt terület helyét.


Válaszukat előre is köszönöm!

Tisztelettel : Koncz István

Koncz István

2600 Vác , Deákvári főút 54.

Vác , 2019. 06. 12.

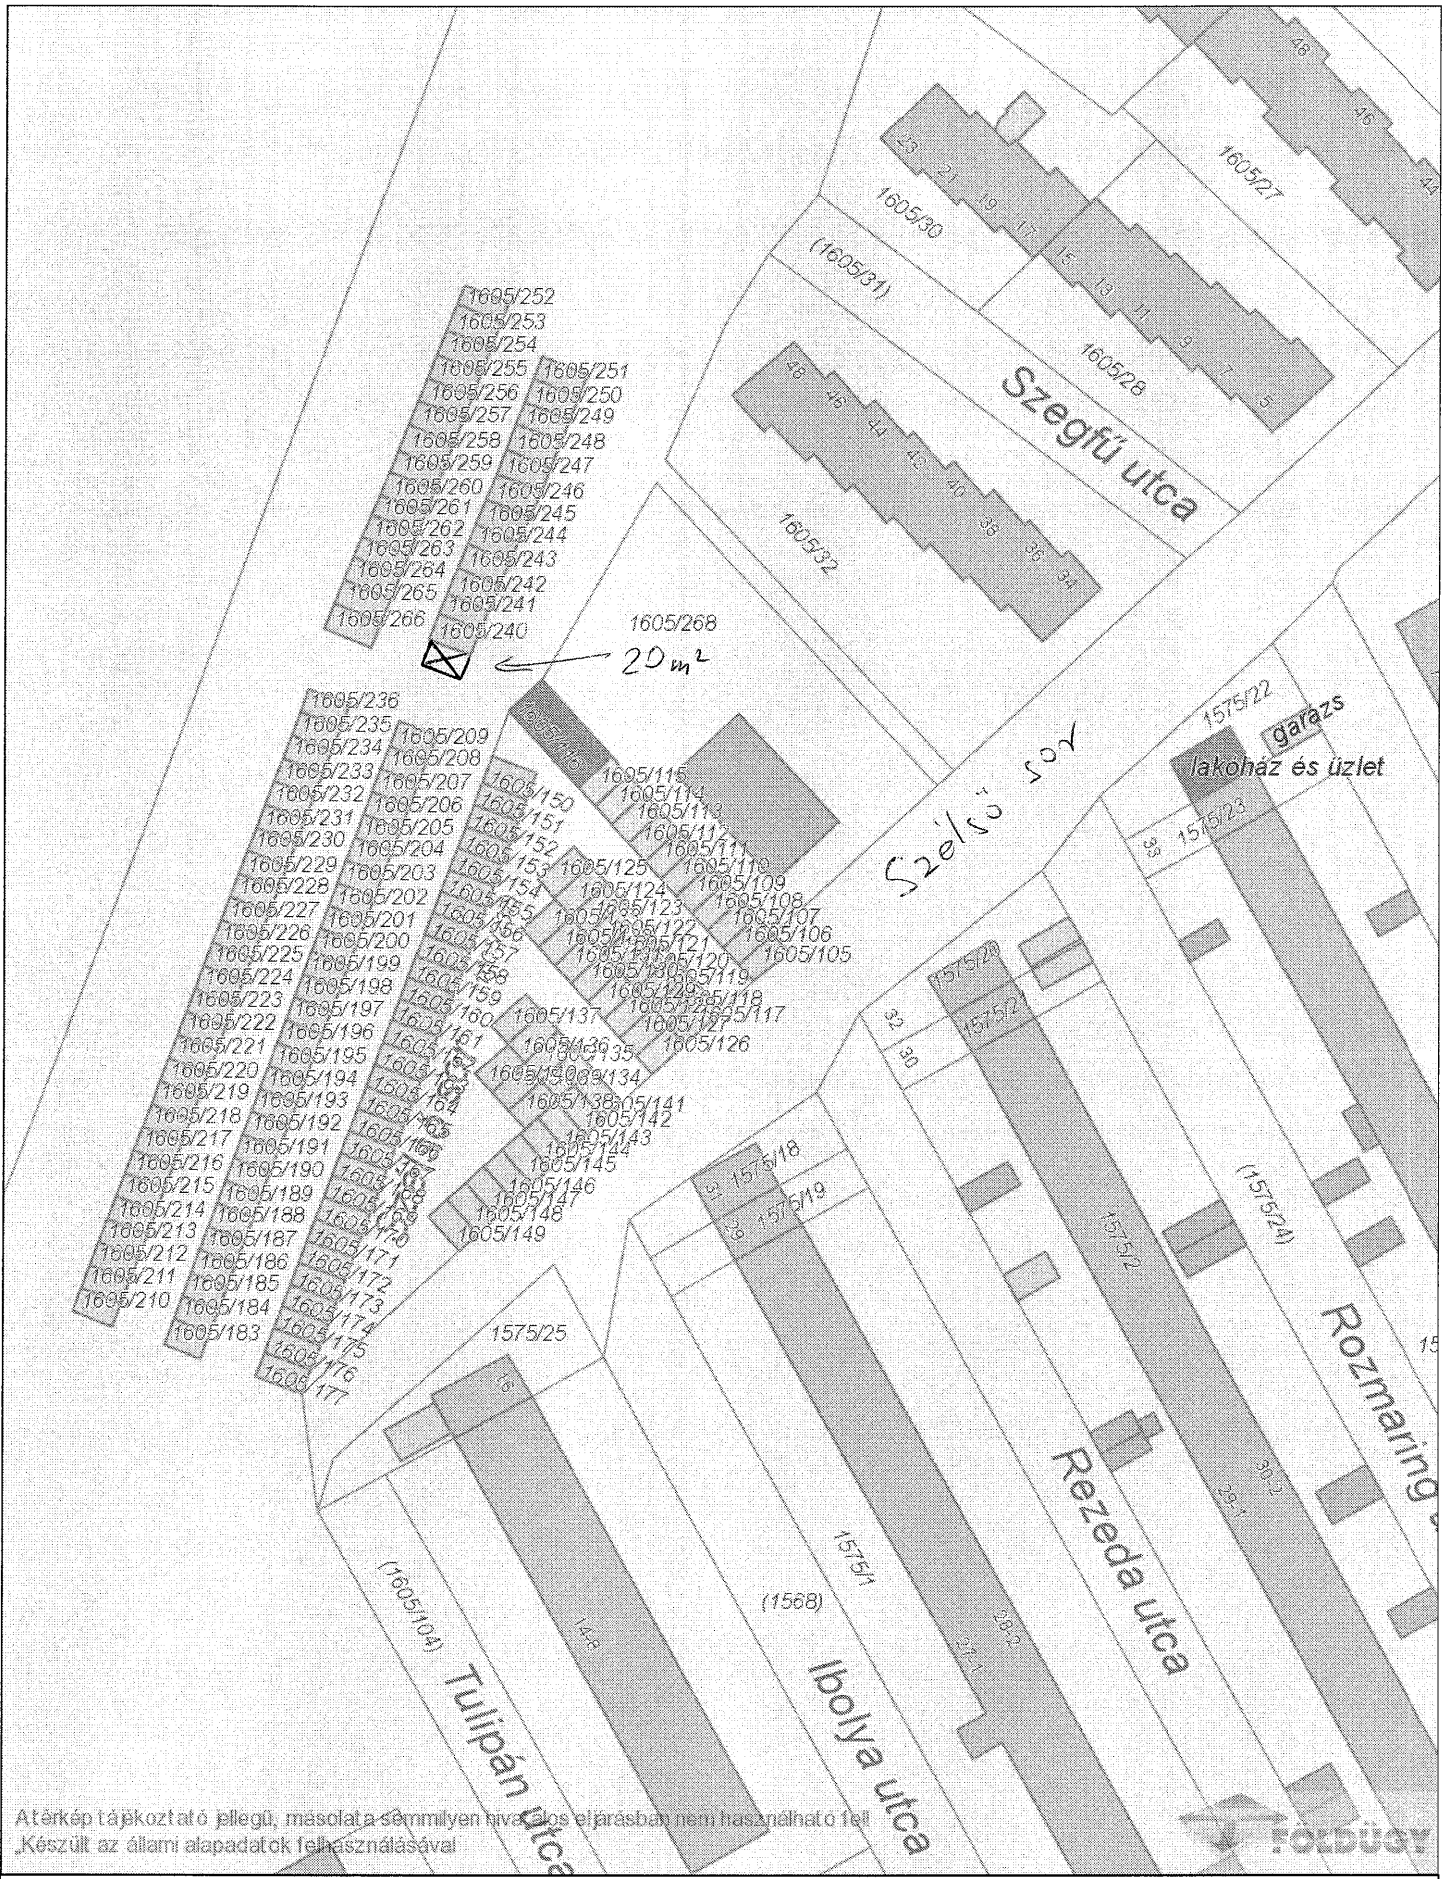

Atérkép tájékoztató jellegű, másolat a semmilyen hivatalos eljárásban nem használható fel!
 „Készült az állami alapadatok felhasználásával”



Dátum: 2019.06.25 15:26

Készítette:

Méretarány: 1:1000

Koordináta: 655748.85, 272319.71 - 655938.82, 272566.47

Megjegyzés:

