



Váci Polgármesteri Hivatal
Műszaki Osztály - Főmérnökség

Napirend:

ELŐTERJESZTÉS

Vác Város Önkormányzat Képviselő-testület
2017. év 09. hónap 21. napi ülésére

Szám: 12/472-15/2017.

Tárgy: Liliom utca egyirányúsítása

Melléklet: – Helyszínrajz, fénykép

Előterjesztő: Espár Péter mb. osztályvezető
Készítette: Espár Zsolt műszaki ügyintéző
Előadó: –

Előzmény/korábbi döntés: –
Terjedelem: 5 oldal

Bizottsági tárgyalások: 2017.09.12. VKB

Döntéshozatal módja: nyilvános ülés (Mötv. 46. § (1))
egyszerű többség (Mötv. 47. § (2))

Törvényességi
véleményezésre bemutatva: dr. Zsidel Szilvia Jogi Osztály osztályvezető

Törvényességi észrevétel: Deákné dr. Szarka Anita jegyző

Véleményezésre megkapta: Fördös Attila polgármester

Nincs / az alábbi:

Tisztelt Polgármester Úr! Tisztelt Képviselő-testület!

Lakossági és képviselői megkeresés érkezett, hogy a Liliom utcában történő várakozások nehezen megoldhatóak a kétirányú forgalom zavarása nélkül.

A keskeny utcában jelenleg a Sándor utca irányába, az utca Duna felőli oldalán a döntött szegéllyel kialakított járdán parkolnak az autók.

A jelenlegi nem megfelelő állapot változtatást kívánt. A megfelelő döntés meghozatalához kikértük a lakosság véleményét, melyre jelentős válasz érkezett, melyek egyöntetűen azt kéri, hogy a Liliom utca legyen egyirányú a Sándor utca irányába és a jelenleg is erre használt „járdán” kerüljenek kijelölésre – a városban több helyen működő példa alapján – várakozóhelyek az utca hosszában.



Vác Város Önkormányzat Képviselő-testületének Szervezeti és Működési Szabályzatáról szóló Vác Város Önkormányzat 9/2012. (III.22.) számú önkormányzati rendeletének 47.§ (2a) bekezdése szerint az egyirányú forgalmi rend módosítása a Képviselő-testület hatásköre.

A forgalmi rend változáshoz nem lenne szükség építési beavatkozásra.

Kérjük a Tisztelt Képviselő-testületet az előterjesztés megtárgyalására és a határozati javaslat elfogadására.

Vác, 2017. szeptember 5.

Tisztelettel:


Éspár Péter
mb. osztályvezető

Vác a Dunakanyar szíve

Határozati javaslat

Vác Város Önkormányzat Képviselő-testülete úgy dönt, hogy a Liliom utcában egyirányú forgalmi rendet jelöl ki a Sándor utca irányába és a jobb oldali járdán a félkerek parkolást engedélyezi, kijelöli a mellékelt helyszínrajz szerinti kialakításban.

Határidő: 2017.09.30.

Felelős: Váci Városfejlesztő Kft.



Vác a Dunakanyar szíve



Az adatok a földhivatal honlapján találhatóak. A térkép a földhivatal honlapján található. A térkép a földhivatal honlapján található.


Dátum: 2017.08.31 14:14
Készítette: Espár Zsolt
Méretarány: 1:1000
Koordináta: 654808.92, 271796.18 - 654998.89, 272042.94
Megjegyzés: Lilium utca egyirányúsítása



2017. 09. 05.

17 Liliom u. – Google Térkép

17 Liliom u.

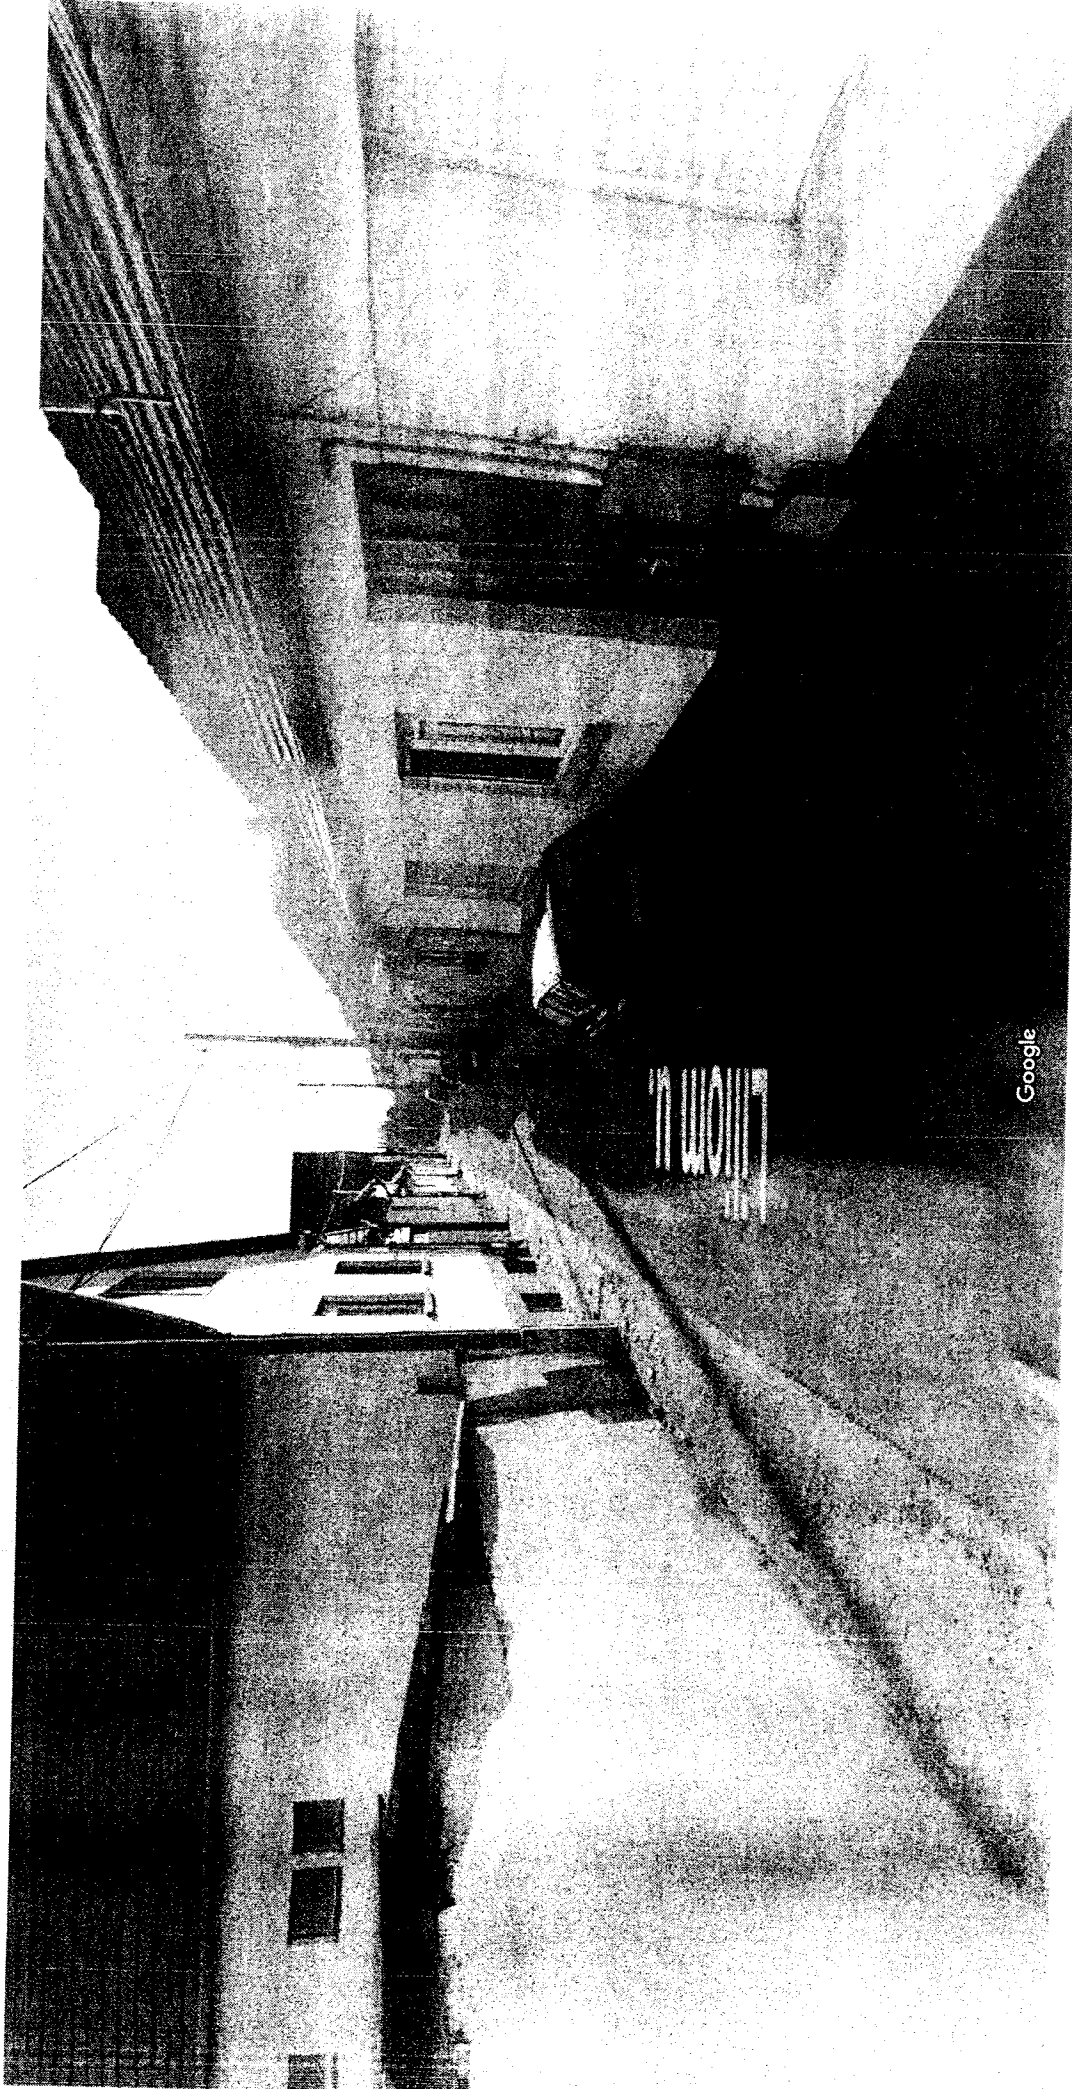

Vinc. Pcs

Google Inc.

Útszék: nov 2011

Kép készítése: október 2011 30 2011 Google Magyarország

<https://www.google.hu/maps/@47.7912807,19.1123251,3a,57y,137.5h,82.5t/data=!3m6!1e1!3m4!1si7DNqrA631hhNqRuS55QYQI2e0!7!1331218i6656>