



Napirend:

ELŐTERJESZTÉS

Vác Város Önkormányzat Képviselő-testület
2013. év november hónap 21. napi ülésére

Szám: 12/6-139/2013.
Tárgy: Vác, Tölgyfa utca egyirányúsítása
Melléklet: - forgalomtechnikai helyszínrajzok
Előterjesztő: Espár Péter mb. osztályvezető
Készítette: Bodonyi Péter műszaki ügyintéző
Előadó: Bodonyi Péter műszaki ügyintéző

Előzmény/korábbi döntés: –

Terjedelem: 4 oldal

Bizottsági tárgyalások: 2013. november 12-i VKB ülés

Döntéshozatal módja: nyílt ülés (Mötv. 46. §. /1/)
egyszerű többség (Mötv. 47. §. /2/)

Törvényességi
véleményezésre bemutatva: Dr. Csereklýe Károly Jogi Osztály
osztályvezető

Törvényességi észrevétel: Deákné dr. Szarka Anita
jegyző

Nincs / az alábbi:

Véleményezésre
megkapta: Kökény Szabolcs Pénzügyi és Adó Osztály
osztályvezető

Véleményezésre
megkapta: Fördős Attila polgármester

Tisztelt Polgármester Úr! Tisztelt Képviselő-testület!

A 9. választókerület legutóbbi lakossági fórumán több lakossági panasz hangzott el a Vác, Tölgyfa utca jelenlegi forgalmi és parkolási rendjével kapcsolatban. Az utca lakói kérése, hogy a Gombási út irányából a Landerer utca irányába egyirányúsítva legyen az utca, ezzel megoldódna mind a parkolás, mind pedig a közlekedés problémája. Ezt követően Irodánk megvizsgálta az érintett utcát. Megítélésünk szerint az utca teljes mértékű egyirányúsítása hátrányosan érintené többek közt az Akácfa utca, mind pedig az utcából nyíló garázsok megközelítését. Erre való tekintettel a melléklet helyszínrajz szerinti forgalmi rendet javasoljuk bevezetni, így az utca a Gombási út irányából az Akácfa utcáig egyirányú – ezzel nagyság rendileg 15 szabályosan parkoló gépjármű részére tudunk parkolóhelyet kialakítani – innentől pedig az eredeti kétirányú közlekedés maradna. Ezen a szakaszon a garázsbehajtóhoz vezető torkolattal szemben a megállást tiltó útburkolati jelet kell felfesteni, így tudnánk a folyamatos közlekedést és a kikerülés lehetőségét biztosítani.

Kérjük a Tisztelt Képviselő-testületet az előterjesztés megtárgyalására és a határozati javaslat elfogadására.

Vác, 2013. november 12.

Tisztelettel:

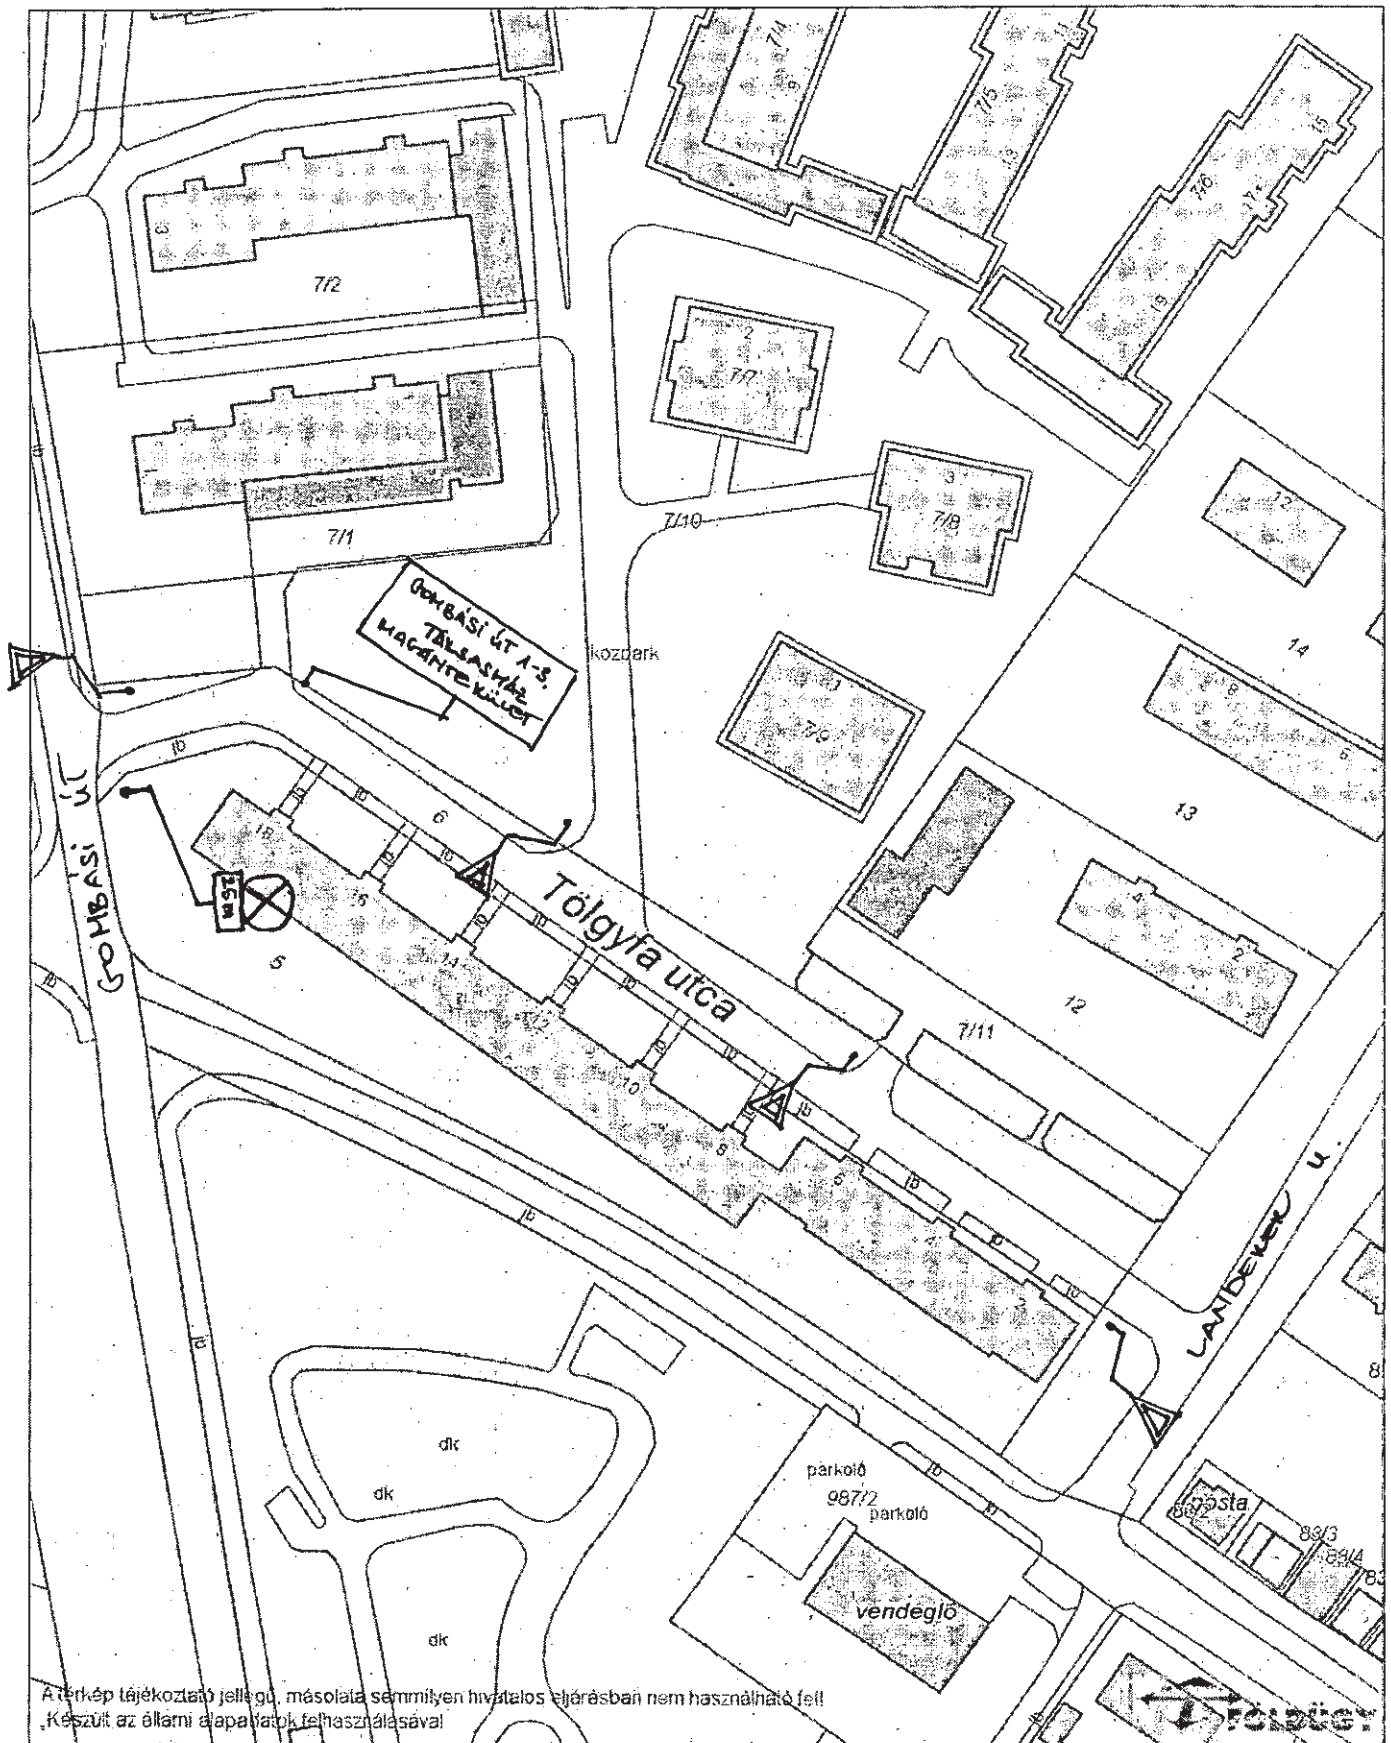

Espár Péter
mb. osztályvezető

Határozati javaslat

Vác Város Önkormányzat Képviselő-testülete úgy dönt, hogy a Vác, Tölgyfa utcát egyirányúsítja a Gombási út irányából az Akácfa utcáig, az Akácfa utcától a Landerer utcáig pedig a meglévő forgalmi rendet továbbra is fent tartja. A módosított forgalmi rendhez szükséges KRESZ-táblákat a Váci Városfejlesztő Kft. helyezze ki és az útburkolati jeleket fesse fel a H-1 számú csatolt helyszínrajz alapján.

Határidő: 2013. december 2.

Felelős: Váci Városfejlesztő Kft. ügyvezető ig.



A térkép tájékoztató jellegű, másolata semmilyen hivatalos eljárásban nem használható fel!
Készült az állami alaprajzok felhasználásával

Dátum: 2013.10.31 13:11

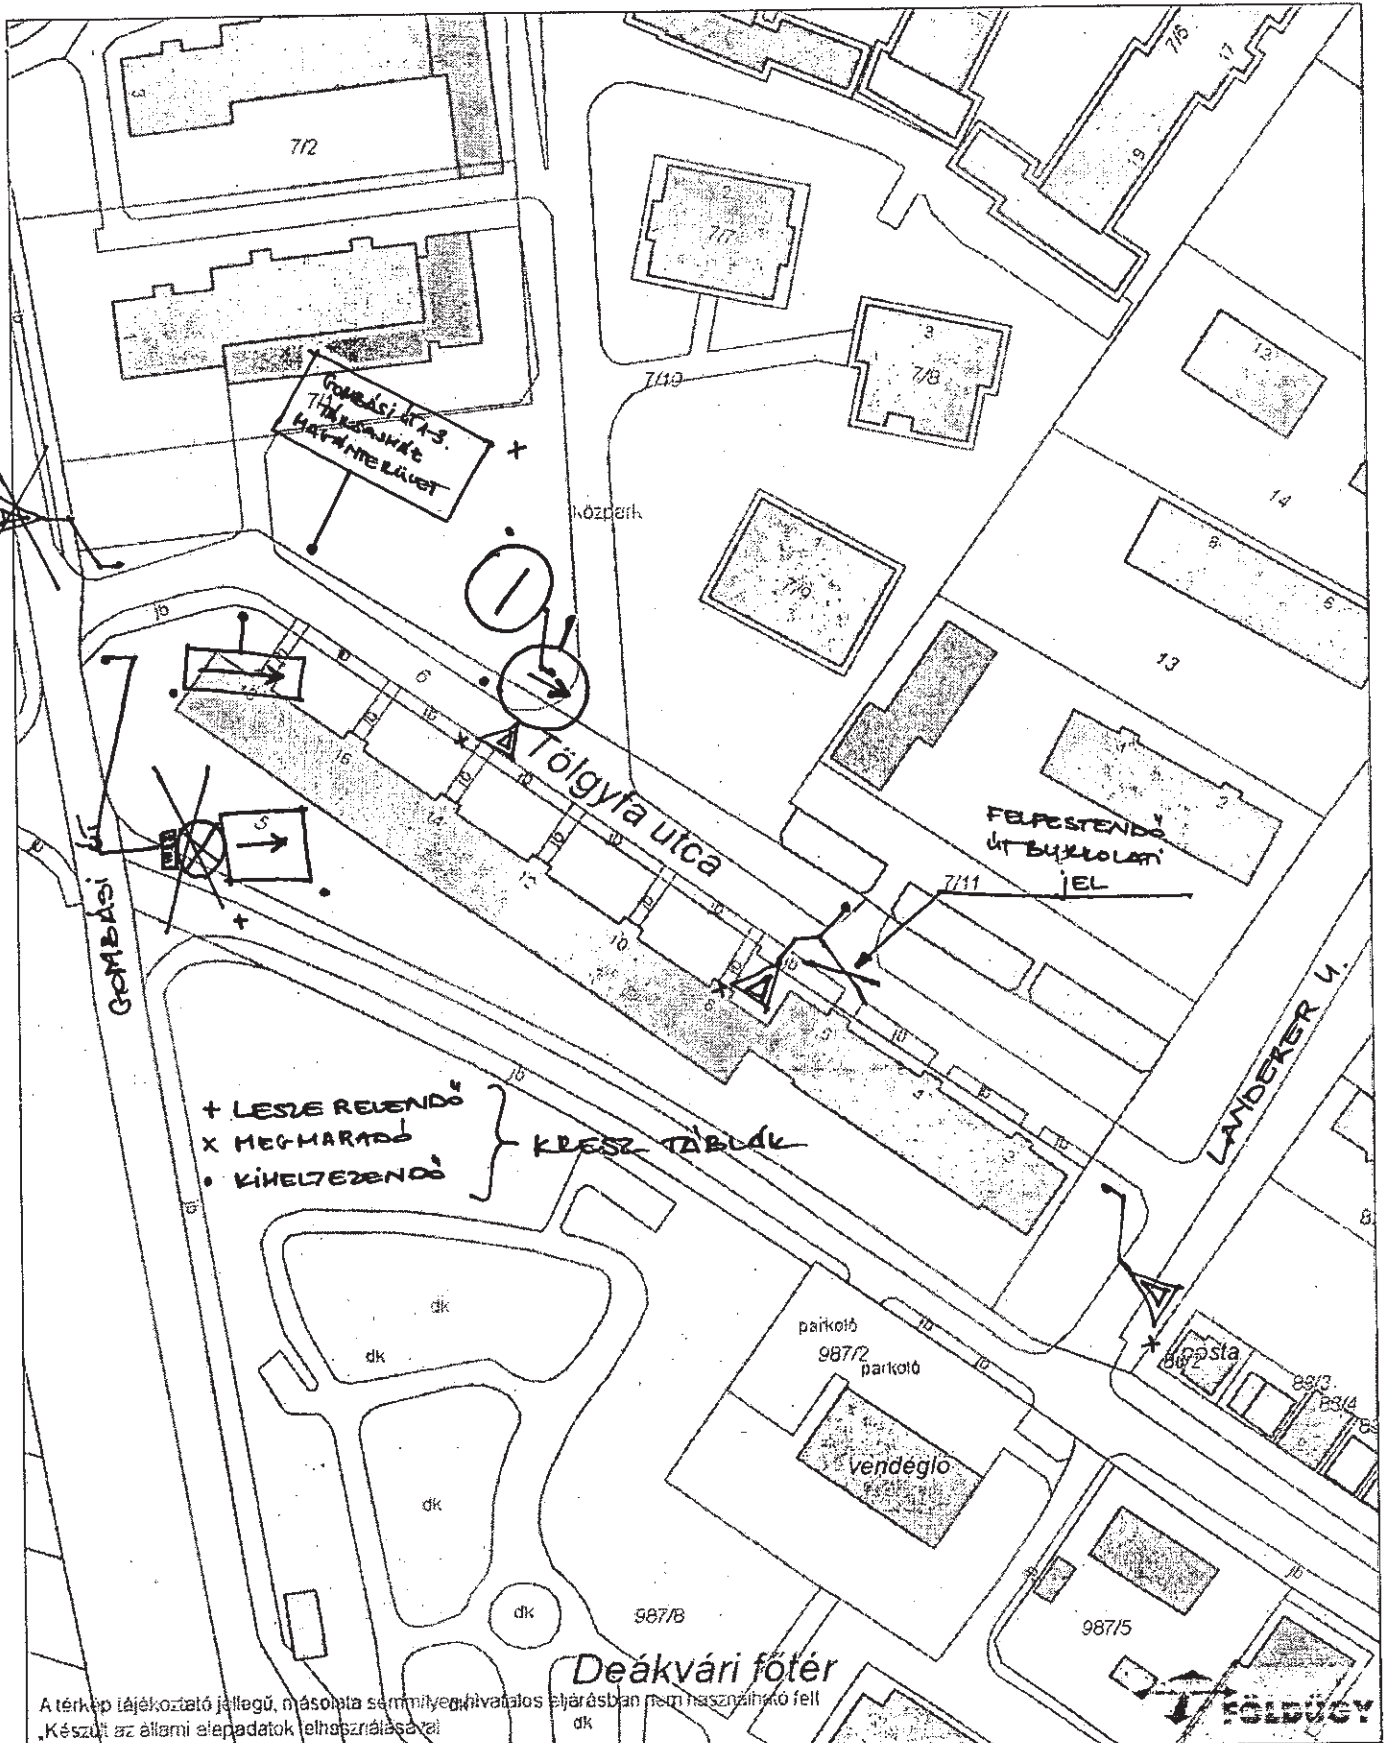
Készítette:

Méretarány: 1:1000

Koordináta: 656387.02, 271962.07 - 656576.99, 272208.84

Megjegyzés:





Dátum: 2013.11.05 14:54

Készítette:

Méretarány: 1:1000

Koordináta: 656387.02, 271941.3 - 656576.99, 272188.07

Megjegyzés:

