



Dr. Csányi László krt. felőli nézet



helyszínrajz 1:500

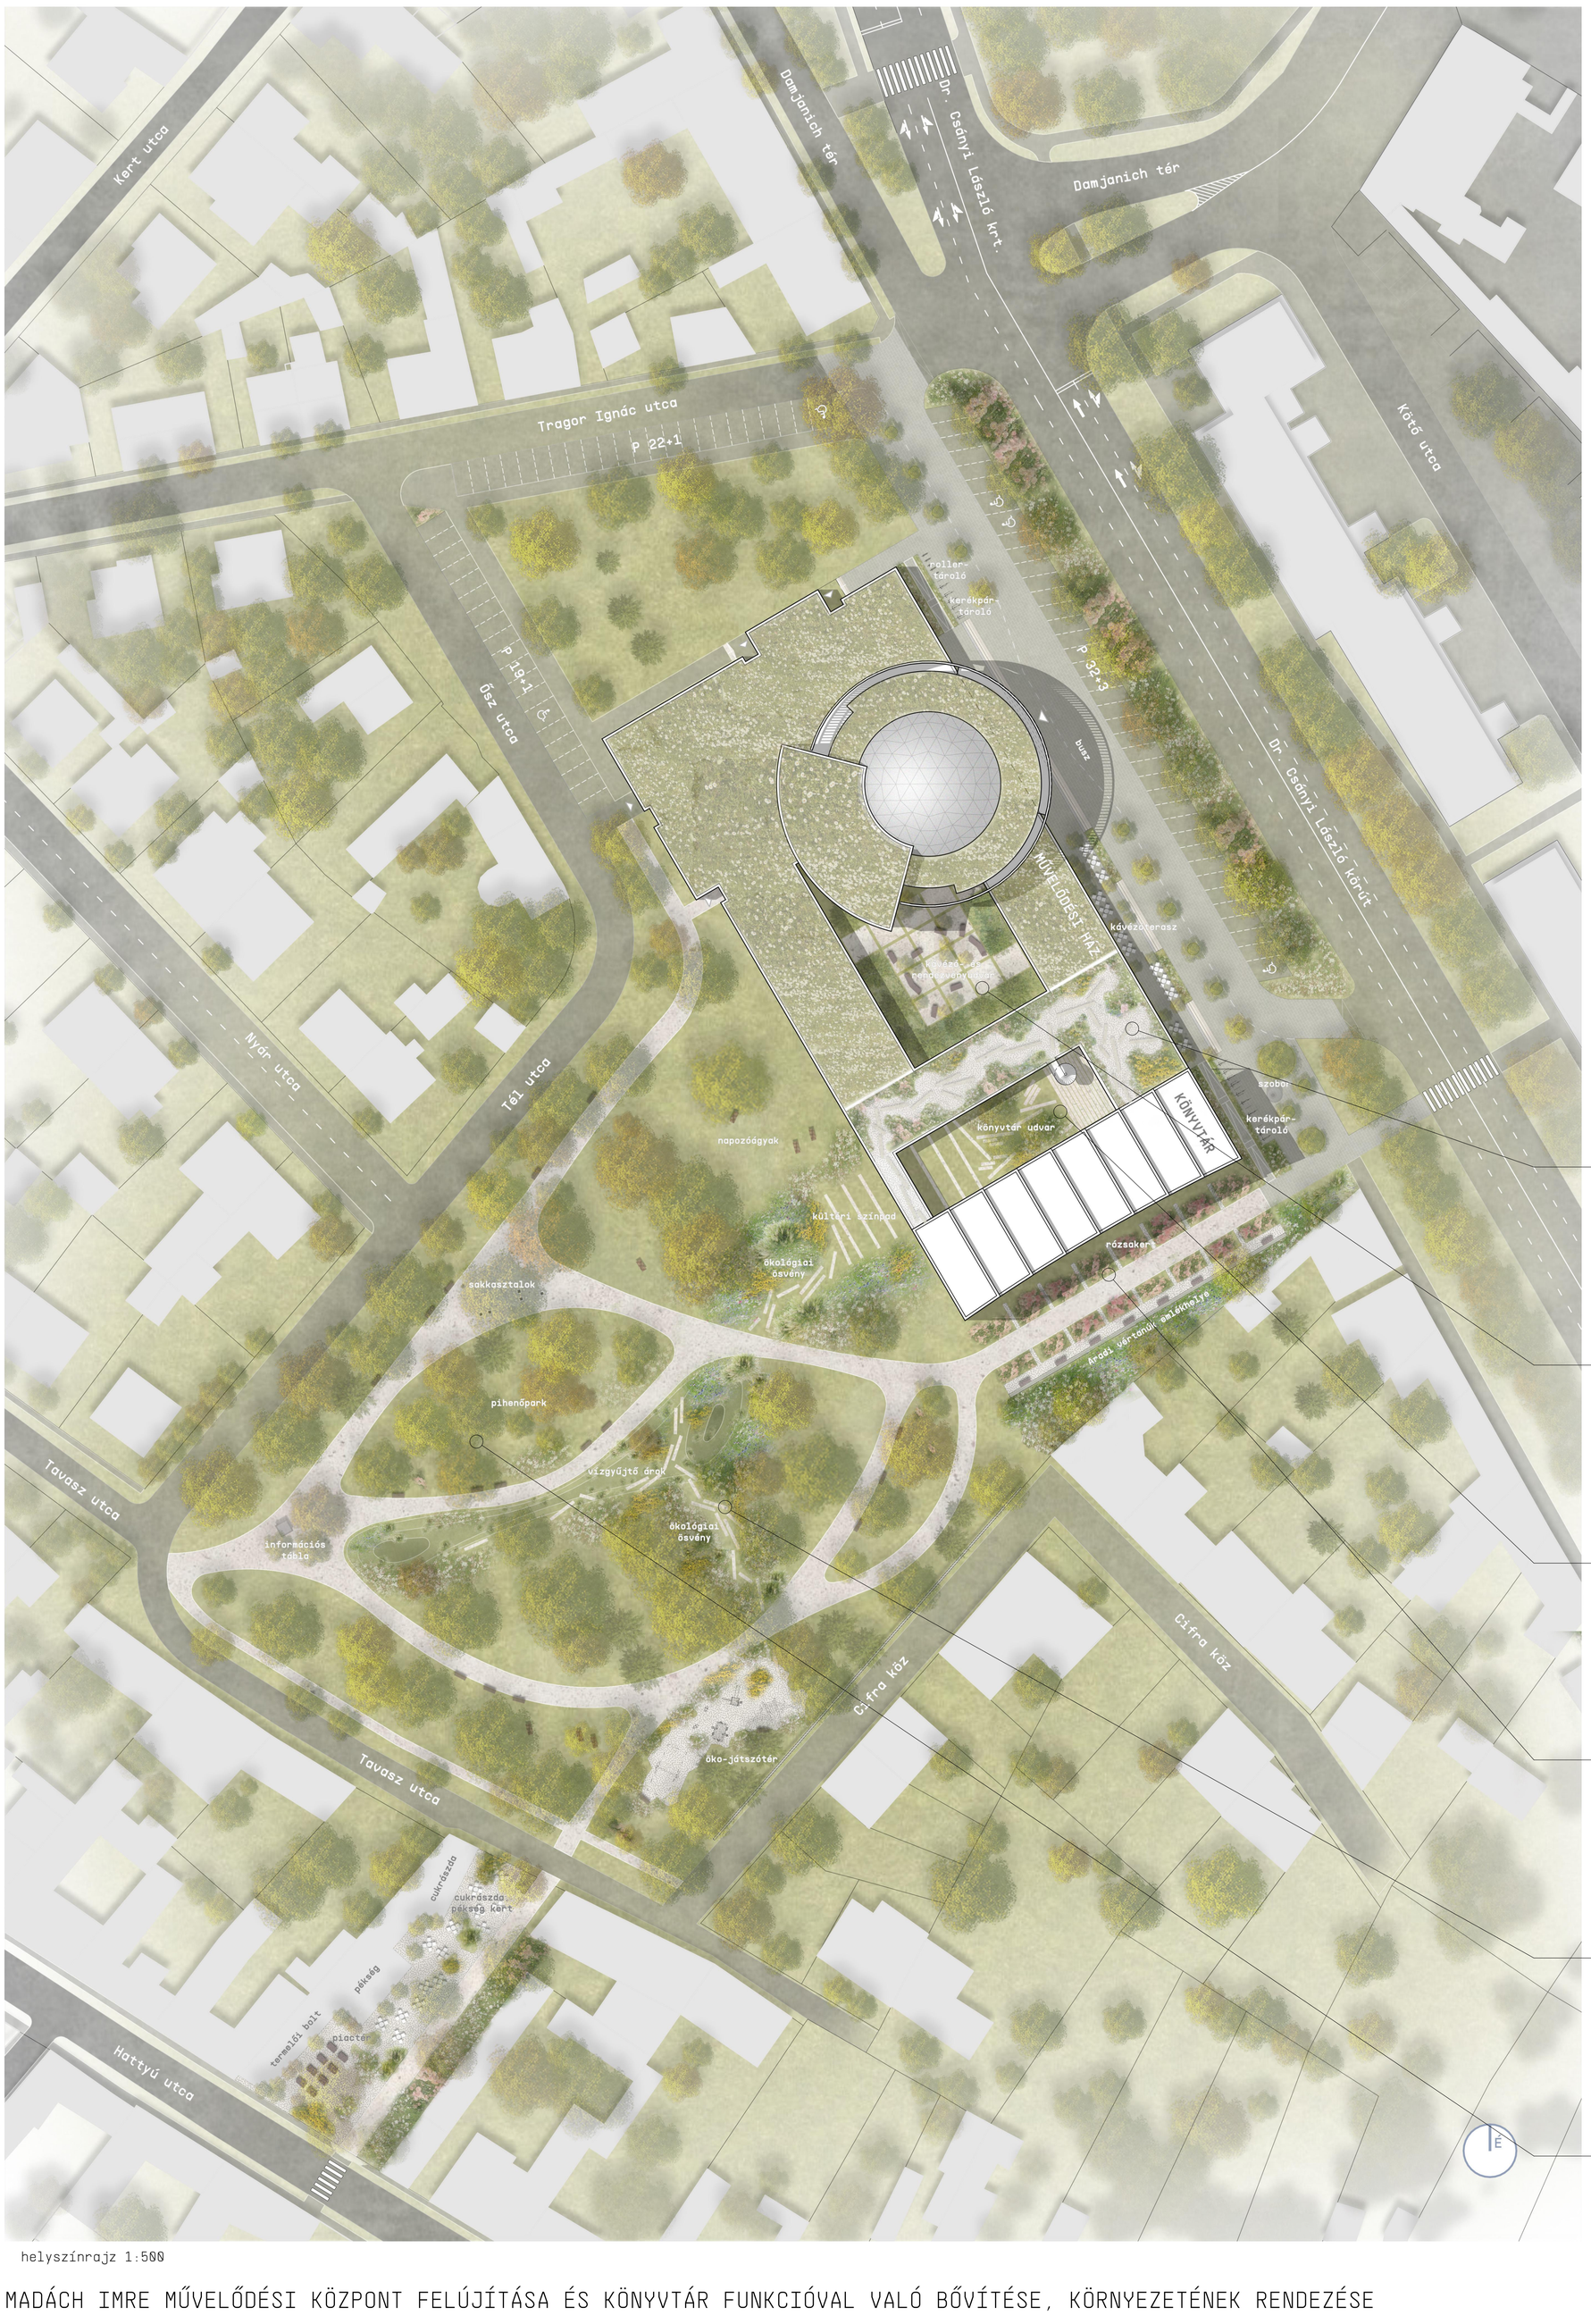

helyszínrajz 1:2000

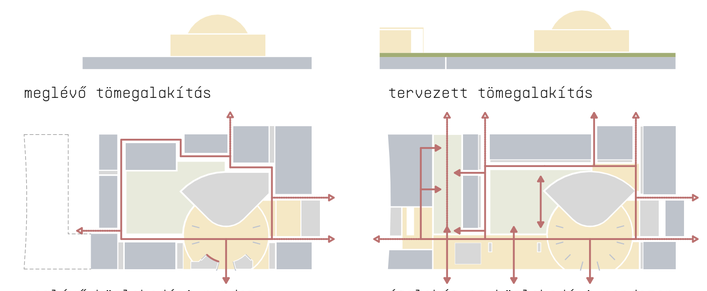




tetőkert

A könyvtár tetőkertje és a teraszán elhelyezett közösségi pihenők a kültéri olvasás terei. A könyvtár biodiverz évelőkkel kialakított tetőkertje elsősorban a csendesebb megpihenést szolgálja több kisebb pihenőhellyel. Az évelők közti, - beton elemek és stabilizált zúzottkő felület által kijelölt felületeken történő- séta, vagy a pihenőhelyeken történő olvasás természeti élményt nyújt a városban. Az évelők közt beton elemek és stabilizált zúzottkő felület biztositja az átjárást. A meglévő kultúrház épületének tetőkertjén biodiverz mező található, ún. méhlegelő, mely hasznossága mellett megkapó látványt biztosít az épület belső tereiből.



kávézó- és rendezvényudvar

A kávézó- és rendezvényudvarban nagyléptékű négyzetes öntött burkolati elemek jelölik ki a használat terét, míg a térhatárok mentén zöld sáv biztositja a kertes udvar érzetét. Az udvar a pihenés lehetőségét szolgálja, valamint felolvasóestek, szabadtéri kiállításmegnyitók is rendezhetőek itt. Az udvarban megjelenő mobil székek és a pihenő formációk a tér átszervezhetőségét, az átmeneti birtoklás lehetőségét teszik lehetővé, valamint a tér belakását és élettel megtöltését segítik elő.

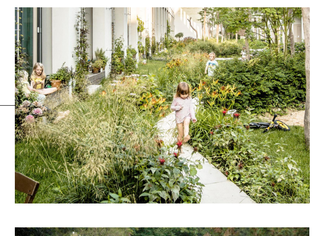

könyvtár kert

A könyvtárudvar szerves kapcsolatban áll a hátsó parkkal. A betongerendás lépcsőzés egyben lelátó is tud lenni, amennyiben mobil színpad kerül elhelyezésre a parkban. A betongerendák kimozdulva ortogonális rendszerükből az udvarban és a parkban is oldott formában alakitanak ki ösvényeket. Az udvarban a gerendák végig vezetnek a kerten a csigalépcső felé és folytatják útjukat a tetőkerten. A könyvtárkert a könyvtár teréből könnyen megközelithető, a játék és az olvasás tere is egyben.



rózsakert

A 48-as vértanúk emlékműve, - a rózsakert kialakításával összhangban, - az épület struktúrájához igazodva kerül elhelyezésre. A rózsakert egyben a park fő bejáratát is képezi. A meglévő helyen és a mostani struktúrához hasonlóan kialakított, ám sokkal gazdagabb rózsakiültetés a folytonosságot hivatott szolgálni. A könyvtár belső teréből harmonikus látványt nyújt, és annak folytatásaként is értelmezhető: rózsakertben olvasók által. Ez a terület oktatási jelleggel is használható.



ökológiai ösvény

Az új ökológiai ösvény egy új kortárs eleme a parkban, mely összeköttetést képez az épület és a park közt. A természetes növényekkel kísért ösvény a természet felfedezésre, barangolásra hívja az ott pihenőket és a gyerekeket is a környezettel történő interakcióra ivitája. A jelenleg a park középpontjában elhelyezkedő játszótér áthelyezésre kerül a park védettebb felébe. A könyvtárkerttől a játszótérig az ökológiai ösvényt követve juthatnak el a gyerekek, ahol természetes fa játszószereken játszhatnak. A parkban a víz zöldfelületen történő szikkasztása mellett a meglévő kiszáradt tó megnagyobbításával egy olyan vízgyűjtő árok jöhet létre, mely a parkra leszakadó esők vizét gyűjti. Ez az esőkert egy összetett vizes élőhely kialakítását segíti elő. Partja mentén vizes ökológiai társulásokat bemutató terület jön létre, víztűrő/vízimitátor, fajgazdag évelőkiültetéssel.



pihenőpark

A parkban a stabilizált burkolatú sétautak mentén támlás padok biztosítják a pihenés lehetőségét. Egyes sétautak kereszteződéseinek teresedéseiben - fás mikrotereken, - információstábla, valamint sakkasztalok kerülhetnek kihelyezésre. A napos gyepfelületeken napozóágyak kerülnek kihelyezésre.


MADÁCH IMRE MŰVELŐDÉSI KÖZPONT FELÚJÍTÁSA ÉS KÖNYVTÁR FUNKCIÓVAL VALÓ BŐVÍTÉSE, KÖRNYEZETÉNEK RENDEZÉSE




madártávlati kép




főbejárat felőli nézet

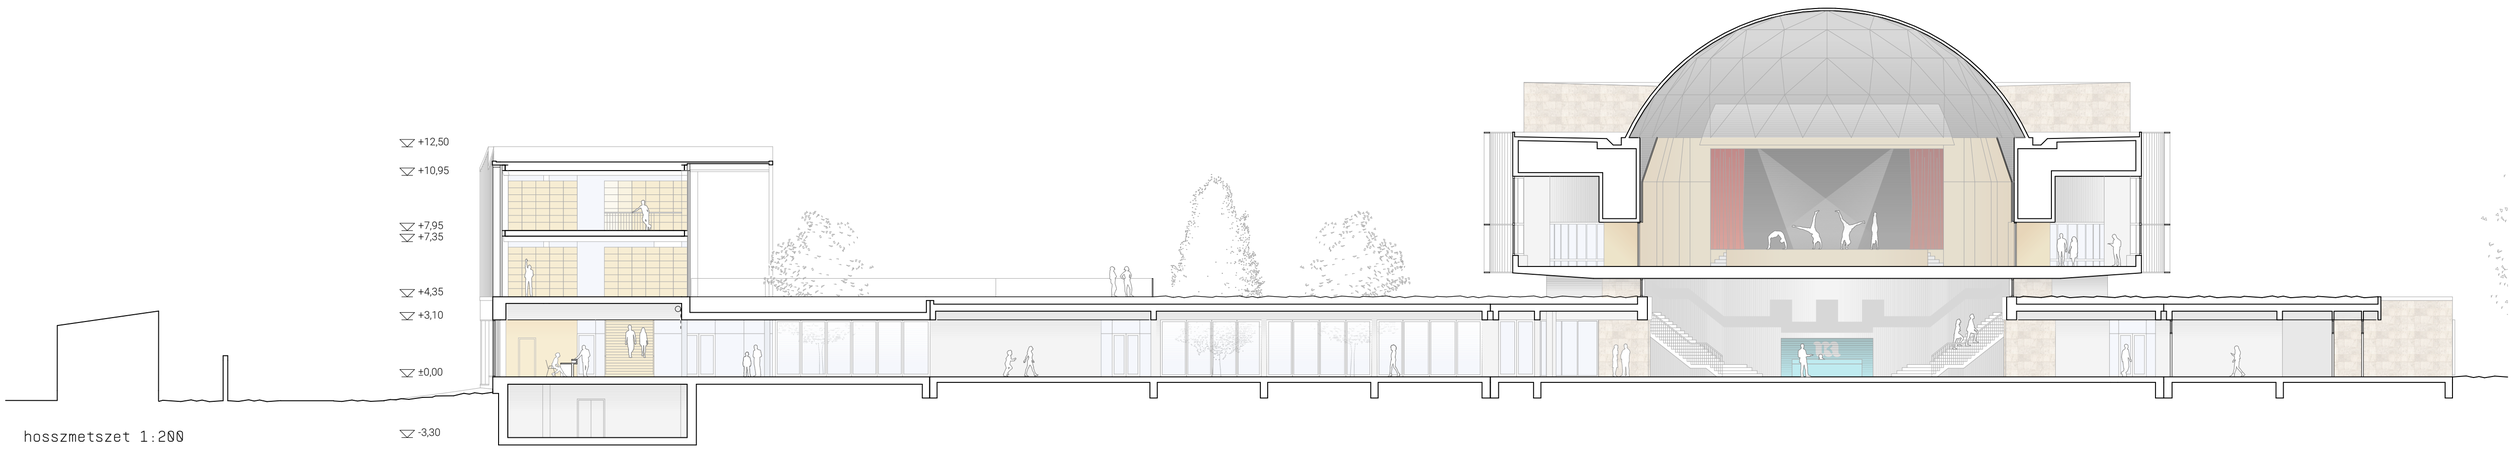


hosszmetszet 1:200

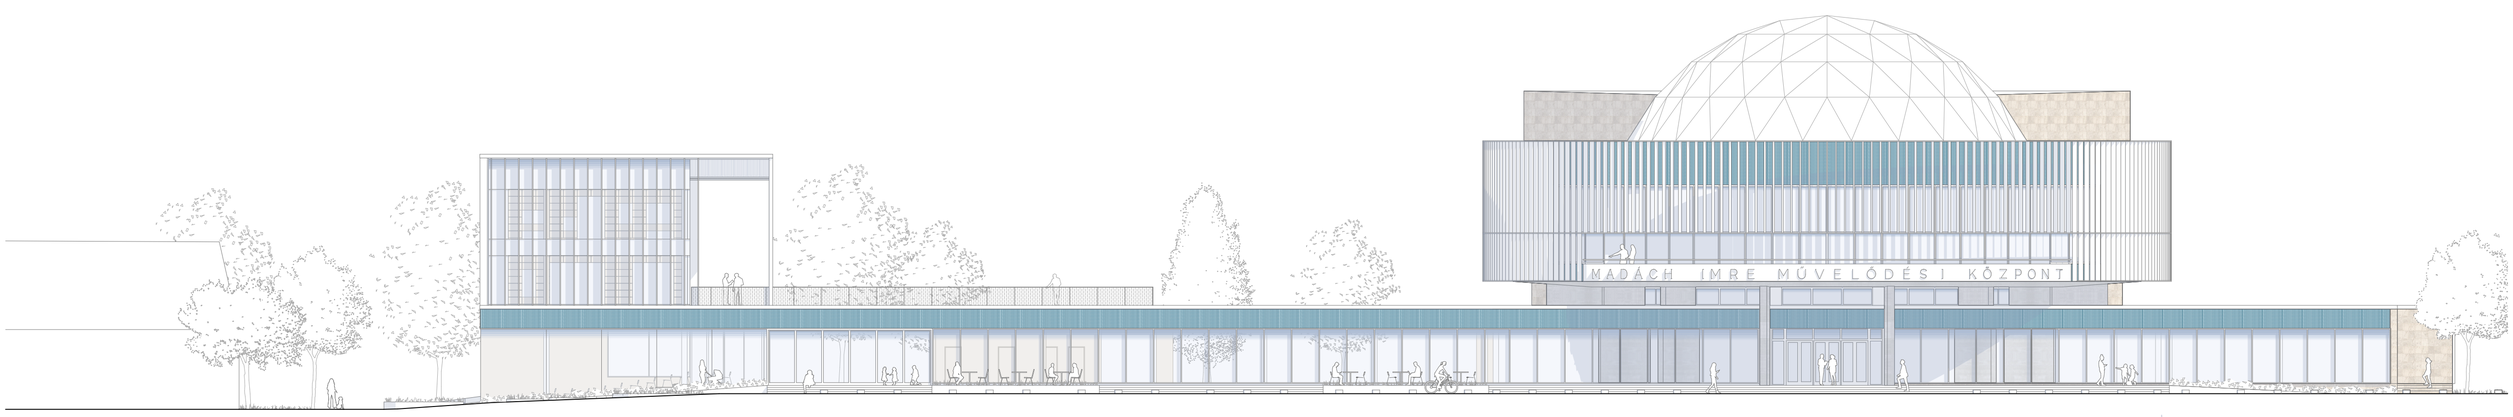

északkeleti (utcai) homlokzat 1:200

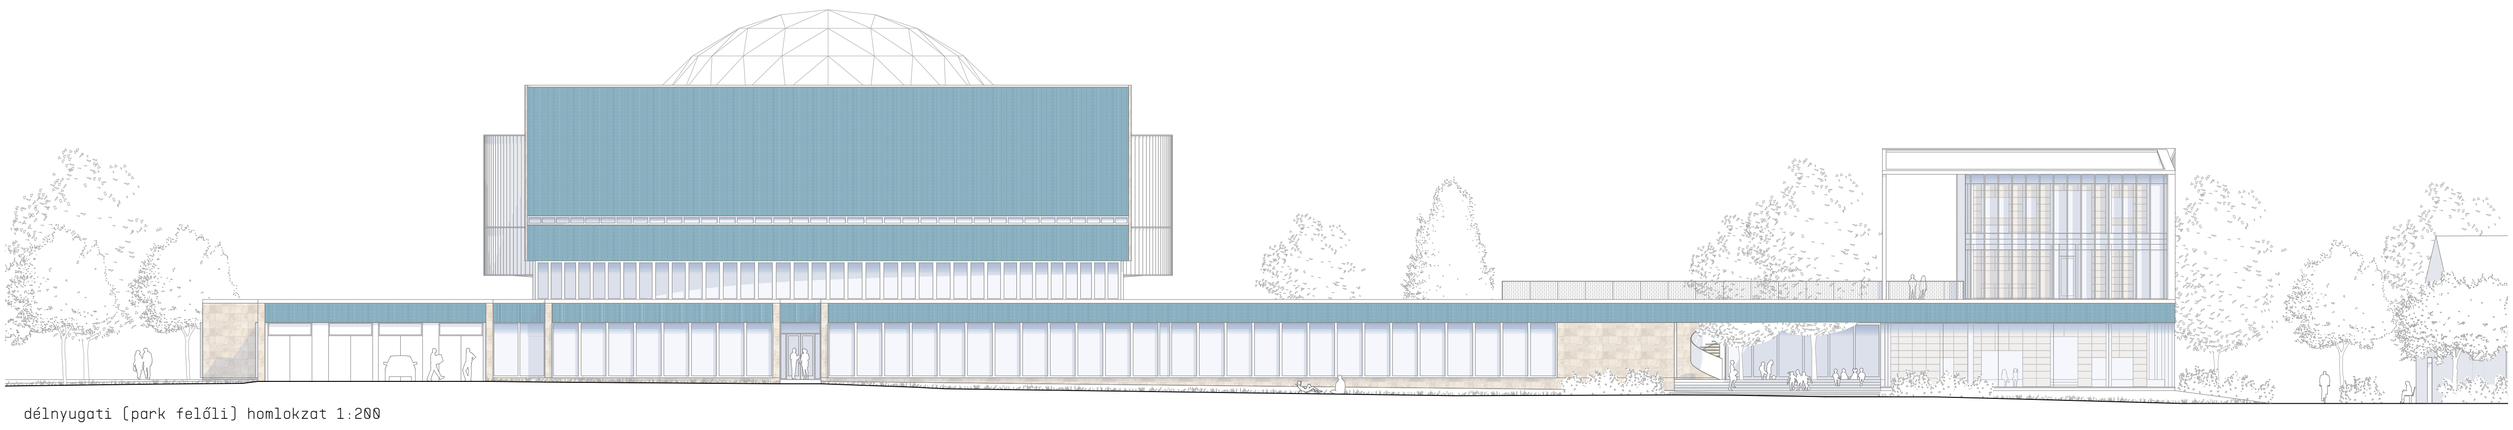

délnyugati (park felőli) homlokzat 1:200

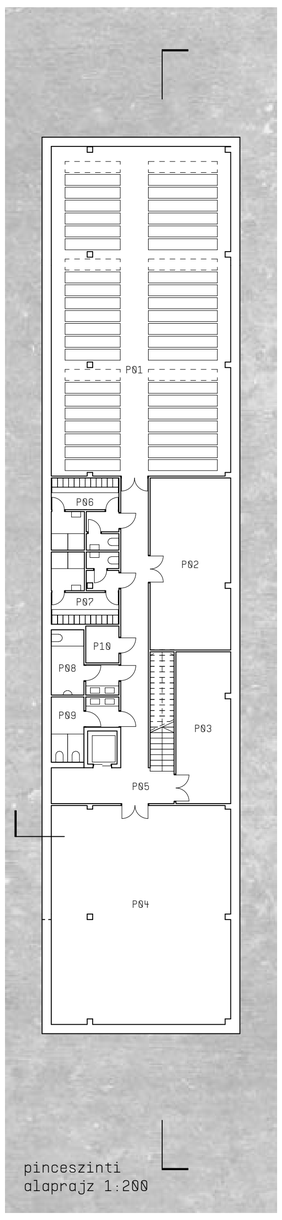

pinceszinti alaprajz 1:200

helyiséglista

könyvtár

pinceszint

P01	tömörraktár - felnőtt / gyerek
P02	raktár - irodaszer
P03	raktár - számítástechnika
P04	gépészet
P05	közlekedő
P06	férfi szem. öltöző
P07	női szem. öltöző
P08	férfi szem. mosdó
P09	női szem. mosdó
P10	tak.szer raktár


földszint

001	gyermekkönyvtár
002	olvasószolgálati iroda
003	ruhatár
004	előtér
005	recepció
006	előadó
007	kávézó fogyasztótér
008	recepció háttériroda
009	a.m. mosdó
010	férfi mosdó
011	női mosdó
012	közlekedő
013	belső kert
014	kávézó terasz

művelődési központ

földszint

M001	közösségi tér
M002	szélfogó
M003	recepció / jegypénztár
M004	egyterű előadóterem / kiállító tér
M005	közlekedő
M006	kávézó
M007	közlekedő
M008	büfé raktár
M009	szem. öltöző
M010	női mosdó
M011	takszer
M012	férfi mosdó
M013	szélfogó
M014	játszóház
M015	foglalkoztató
M016	foglalkoztató
M017	foglalkoztató
M018	közlekedő
M019	foglalkoztató
M020	foglalkoztató
M021	foglalkoztató
M022	rajzterem
M023	fotóstúdió
M024	zenekari próbaterem
M025	közlekedő
M026	szélfogó
M027	előadóterem
M028	raktár
M030	közlekedő
M031	raktár
M032	trafó
M033	balett terem
M034	közlekedő
M035	közösségi tér
M036	raktár / gépészet / nem köz.forg. terek
M037	baba-mama
M038	a.m. mosdó
M039	mosdó előtér
M040	női mosdó
M041	tak.szer raktár
M042	férfi mosdó
M043	férfi szem. mosdó
M044	női szem. mosdó
M045	szervező iroda
M046	szervező ig.
M047	tárgyaló
M048	gazdasági iroda
M049	teakonyha
M050	technikus iroda
M051	karbantartó iroda
M052	szélfogó
M053	közlekedő
M054	szélfogó
M055	meglévő udvar
M056	kávézó terasz

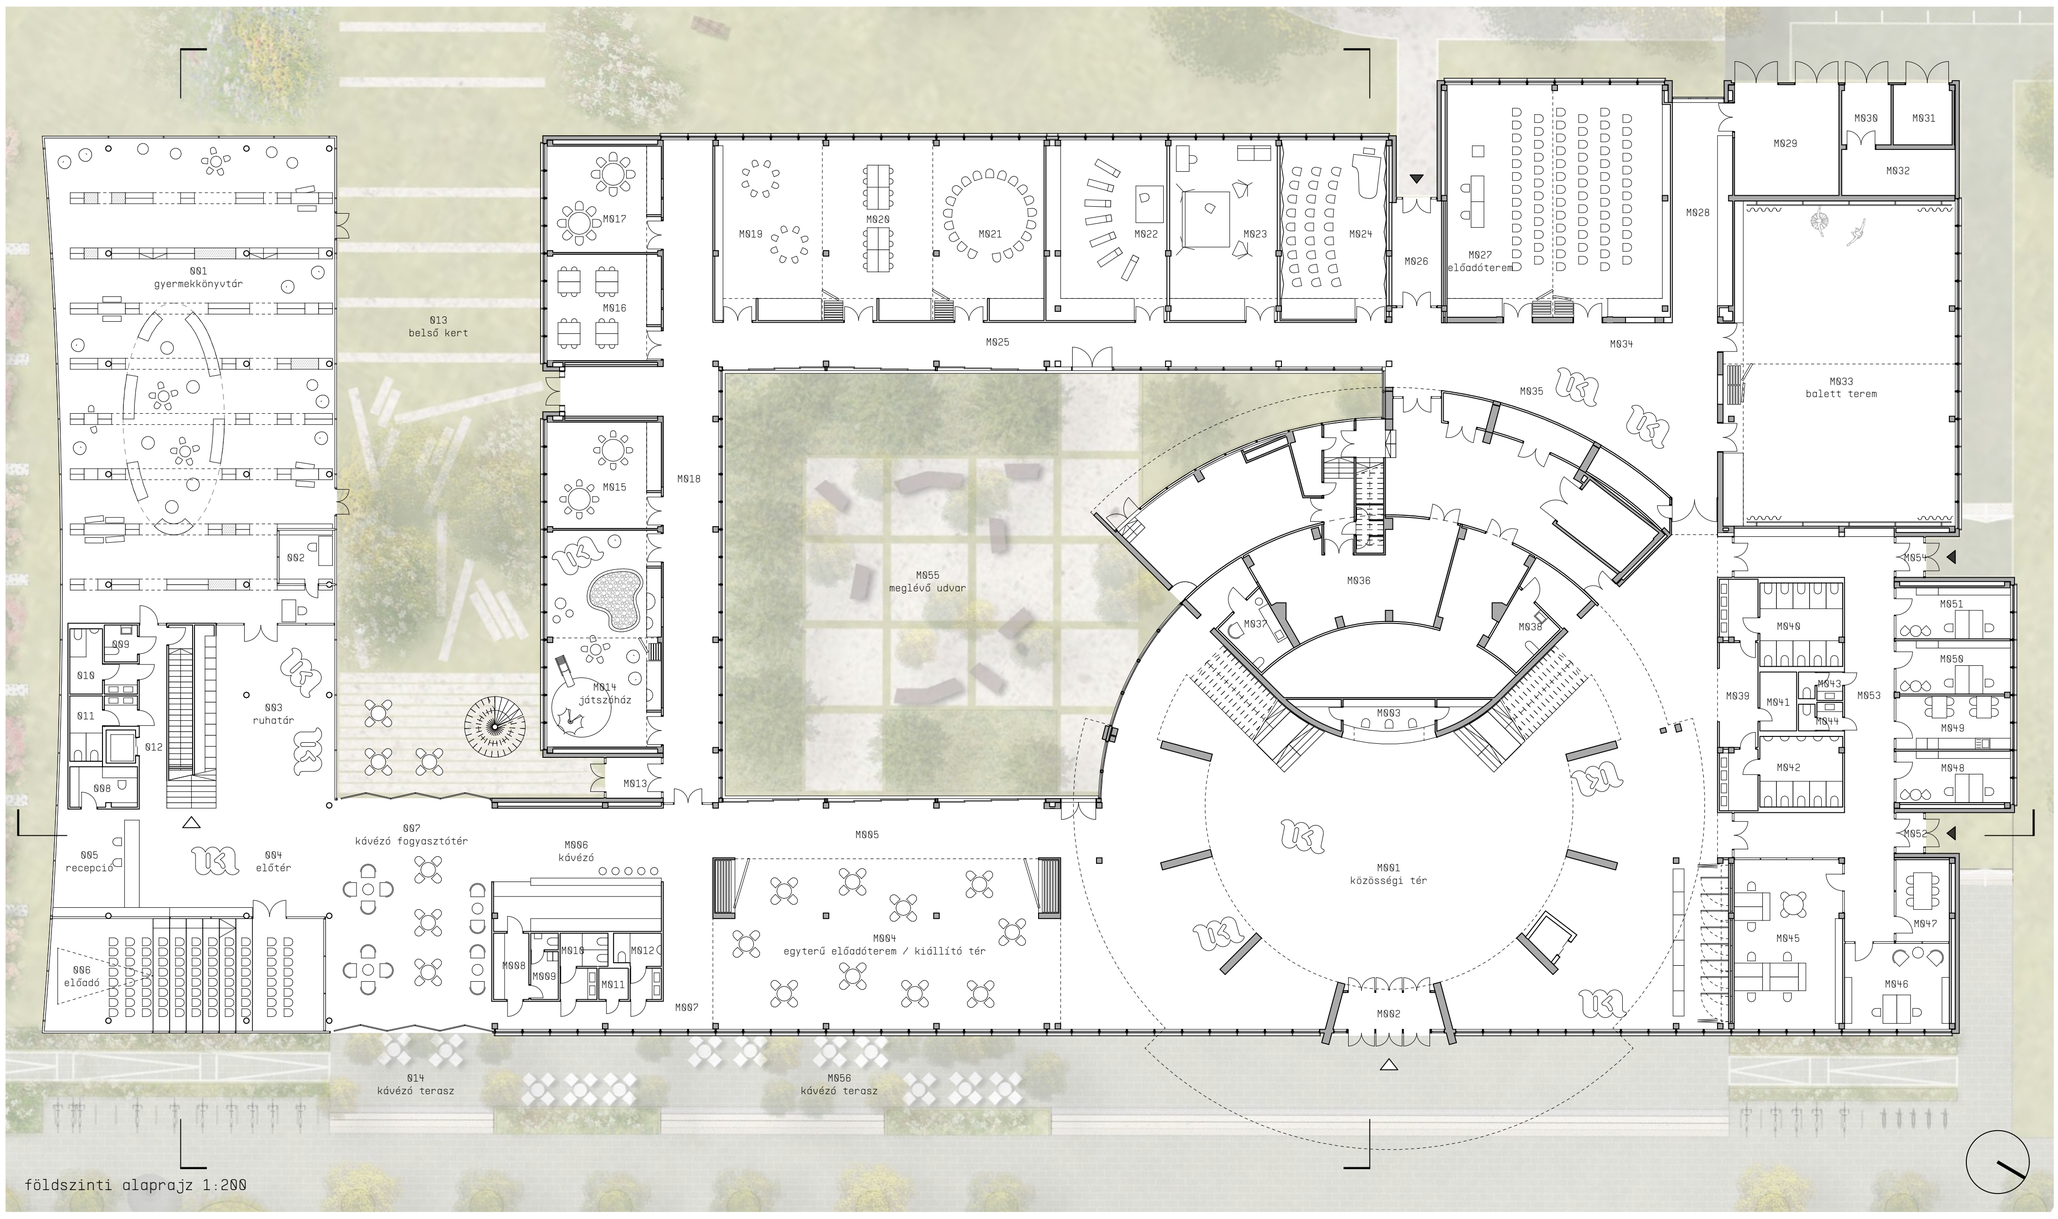

földszinti alaprajz 1:200

MADÁCH IMRE MŰVELŐDÉSI KÖZPONT FELÚJÍTÁSA ÉS KÖNYVTÁR FUNKCIÓVAL VALÓ BŐVÍTÉSE, KÖRNYEZETÉNEK RENDEZÉSE


02




belső kert felőli nézet




Rózsakert felőli nézet

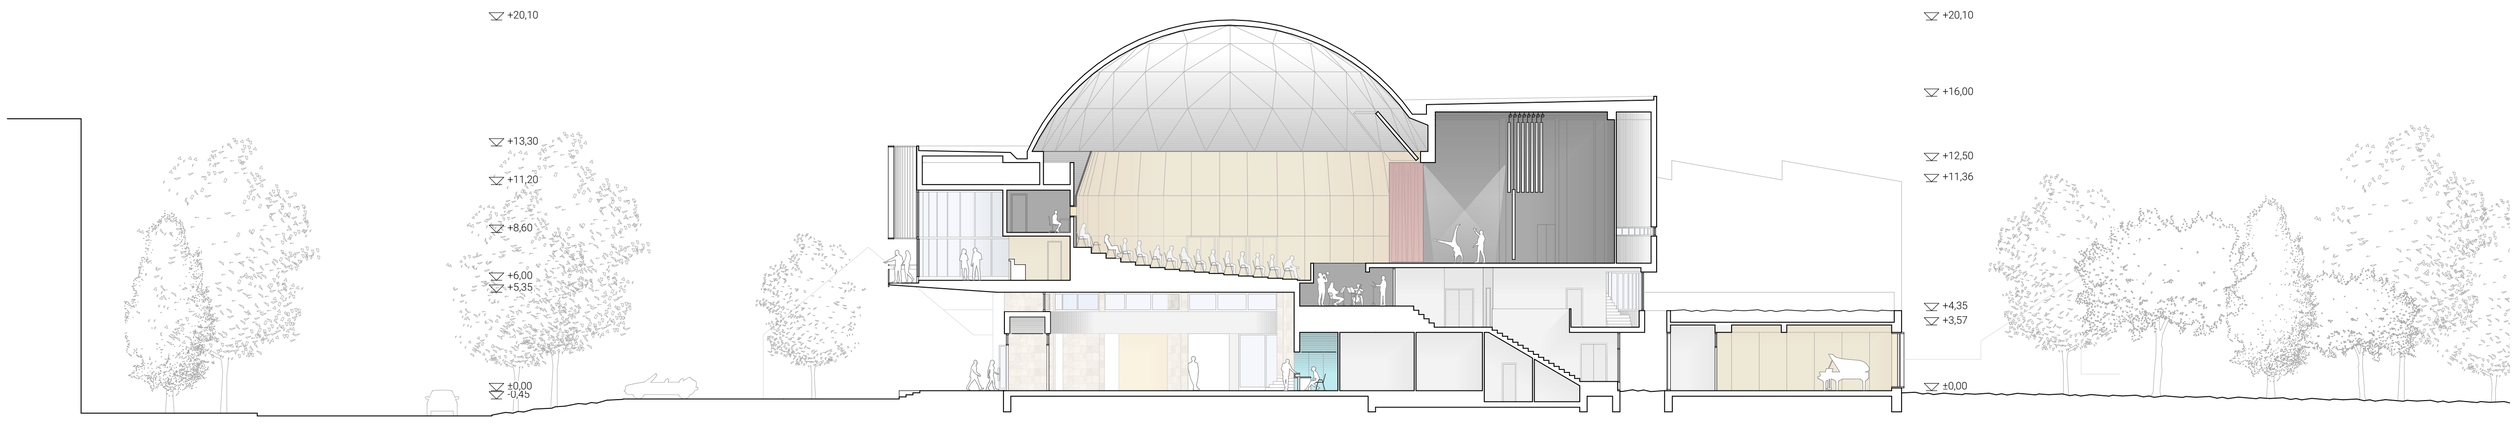


művelődési ház keresztmetszet 1:200

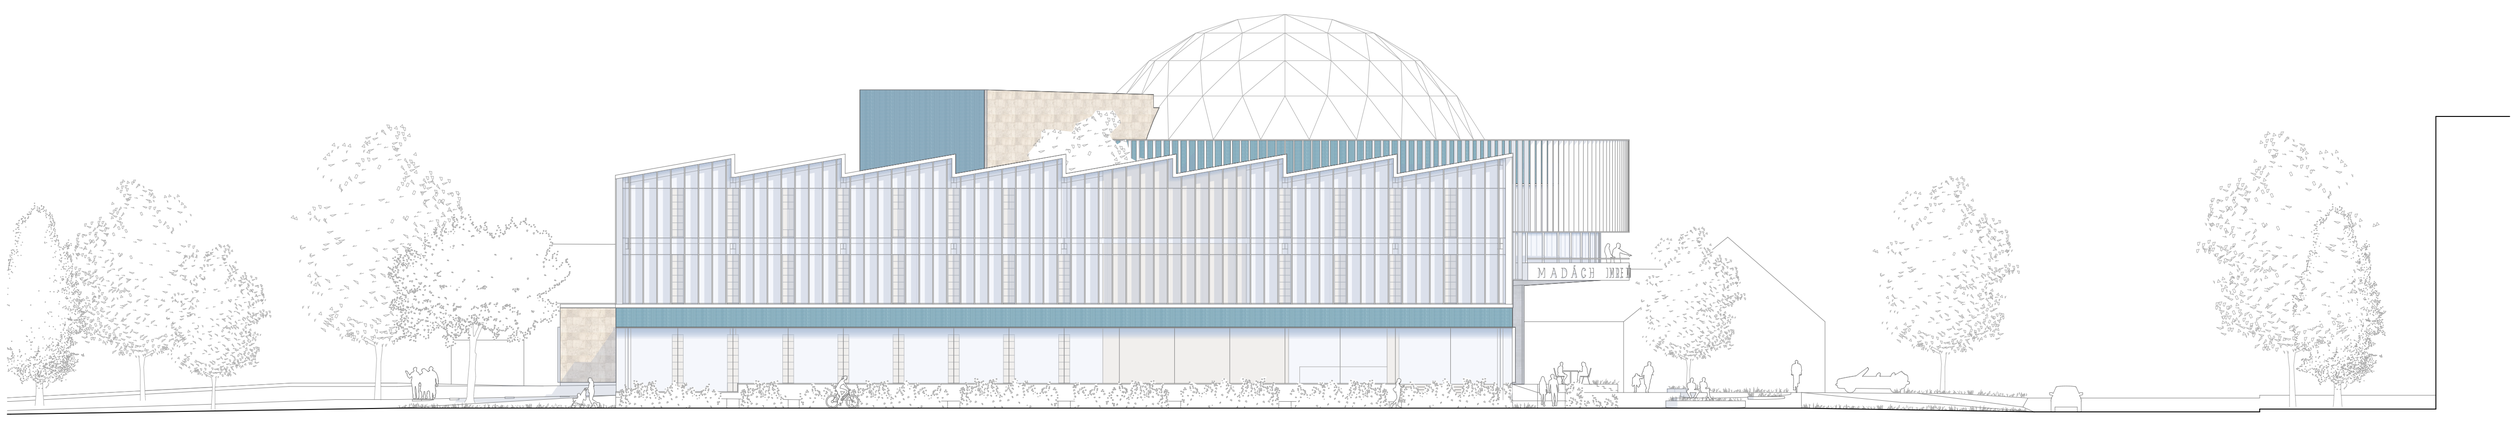

délkeleti homlokzat 1:200

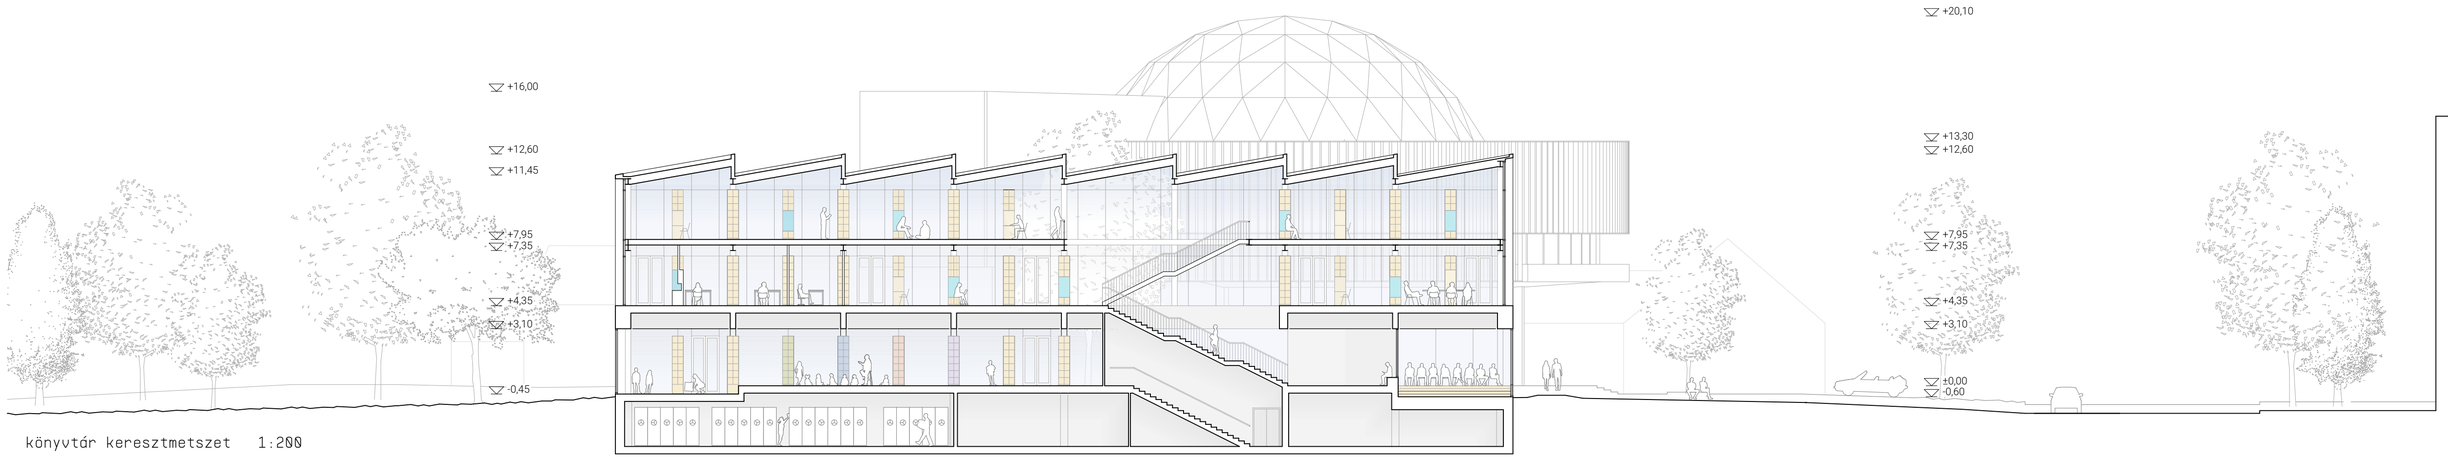

könyvtár keresztmetszet 1:200

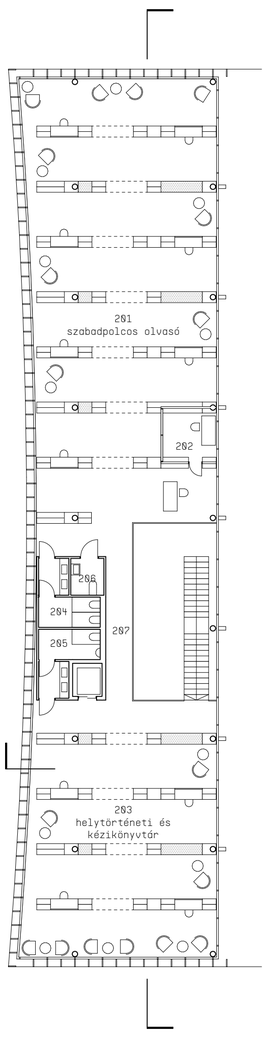

helyiséglista
könyvtár

1. emelet

101	ifjúsági könyvtár
102	folyóirat olvasó
103	közlekedő
104	női mosdó
105	férfi mosdó
106	tak.szer raktár
107	könyvtárvezetői iroda
108	titkárság
109	teakonyha
110	feldolgozói iroda
111	irattár
112	közlekedő
113	fedett-nyitott olvasóterasz
114	zöldtető
115	zöldtető

2. emelet


201	szabadpolcos olvasó
202	olvasószolgálati iroda
203	helytörténeti és kézikönyvtár
204	női mosdó
205	férfi mosdó
206	a. m. mosdó
207	közlekedő

helyiséglista
művelődési
központ


1. emelet

M101	nézőtér
M102	színpad
M103	közlekedő
M104	kapcsoló helyiség
M105	foyer
M106	a.m. mosdó
M107	raktár
M108	büfé
M109	büfé háttérhelyiség
M110	női mosdó


2. emeleti
alaprajz 1:200

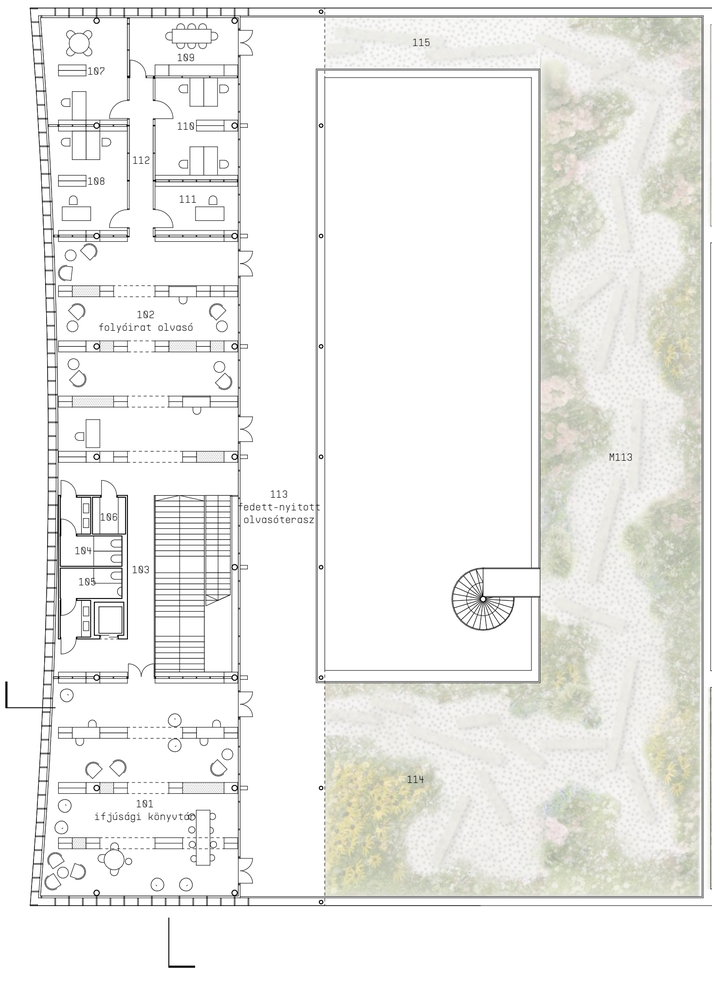


1. emeleti alaprajz 1:200

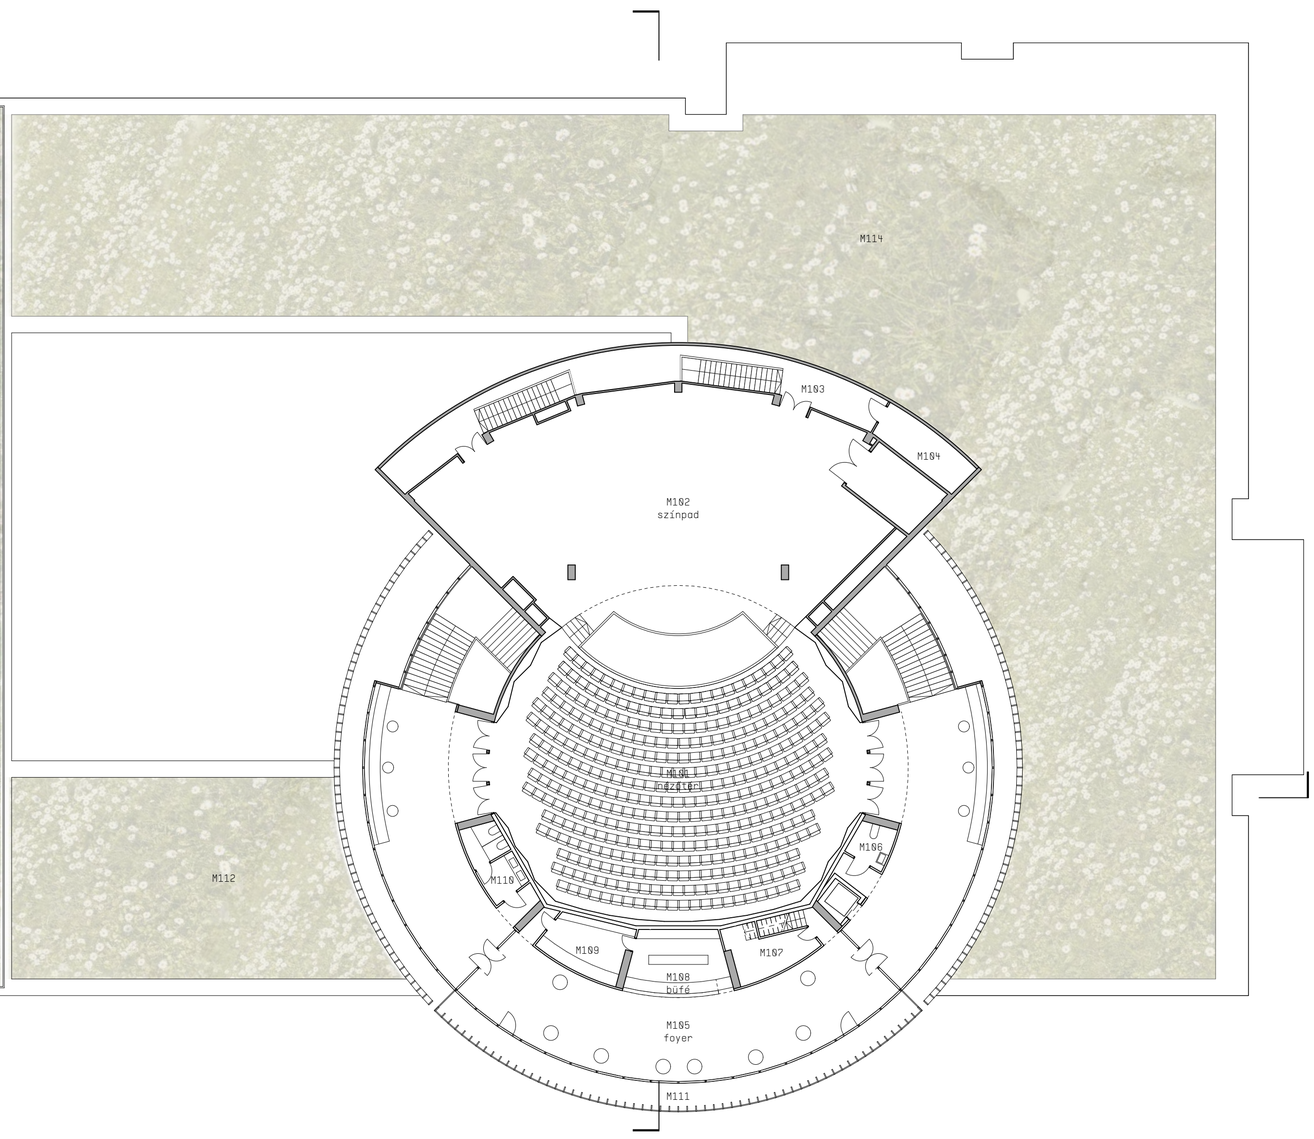


a könyvtár belső rendszere

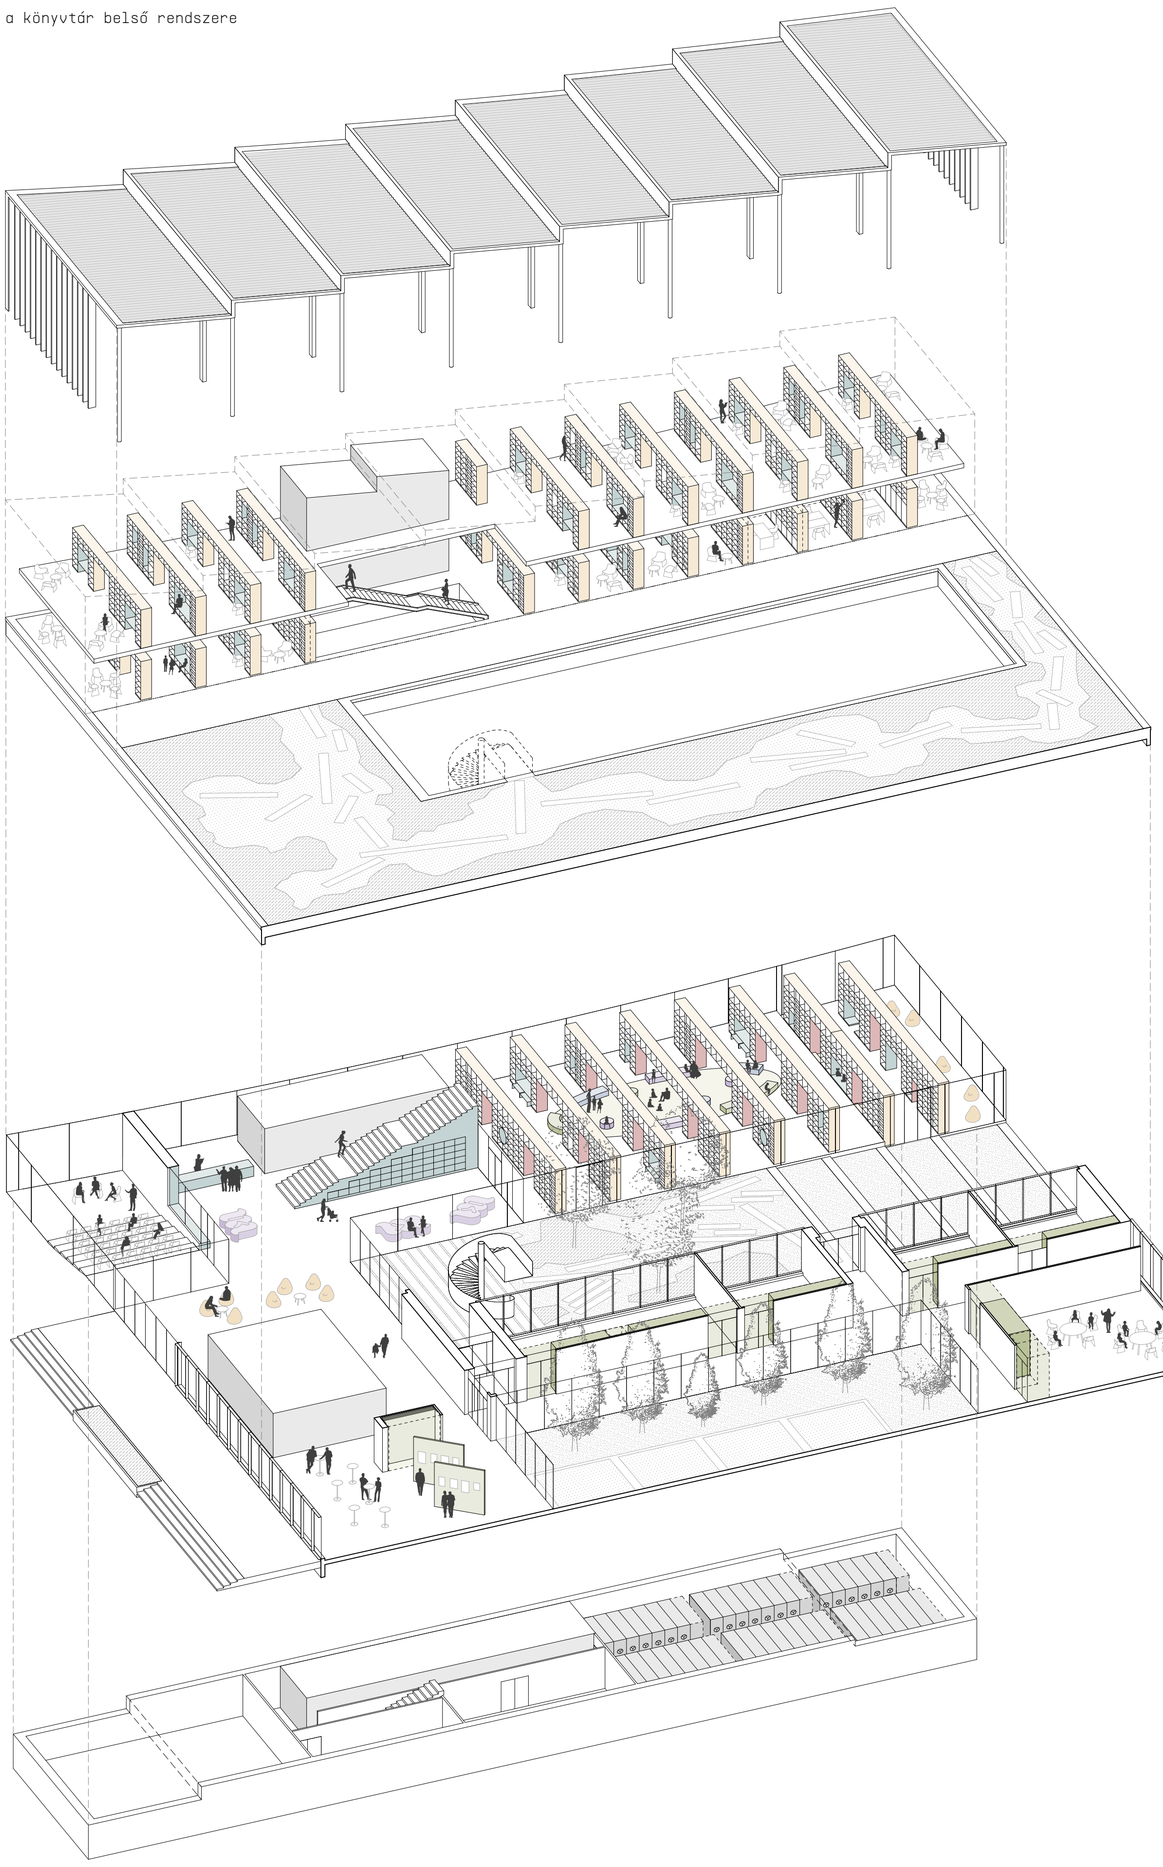


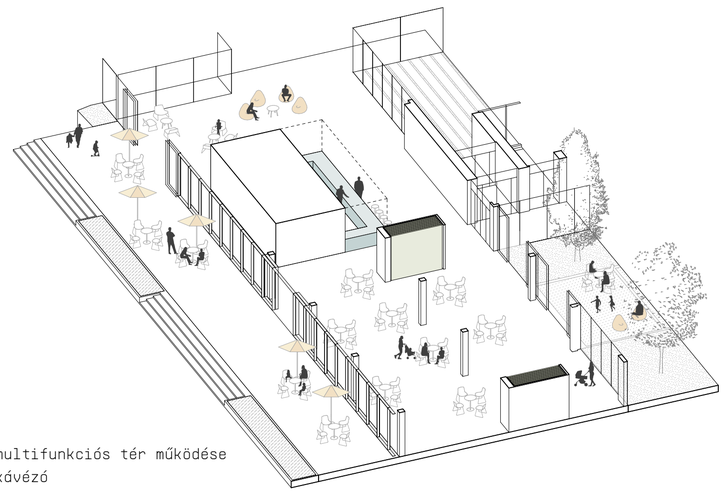

multifunkciós tér működése
kávézó

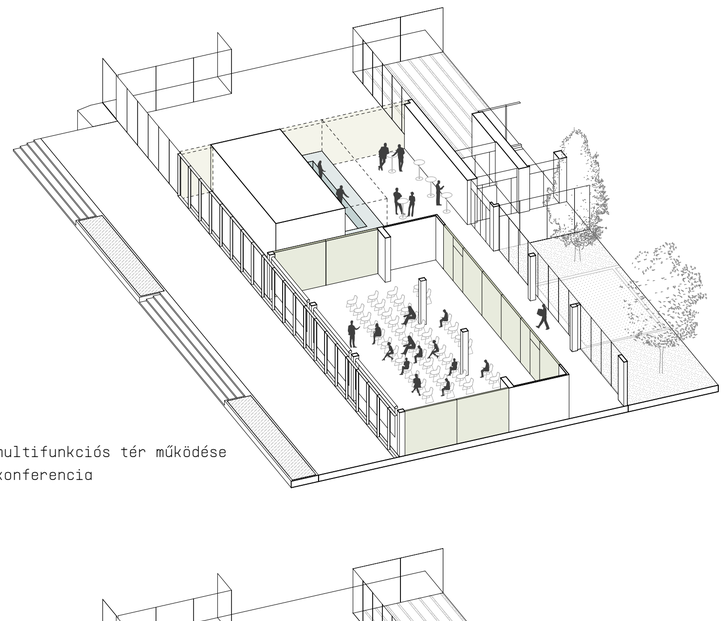

multifunkciós tér működése
konferencia

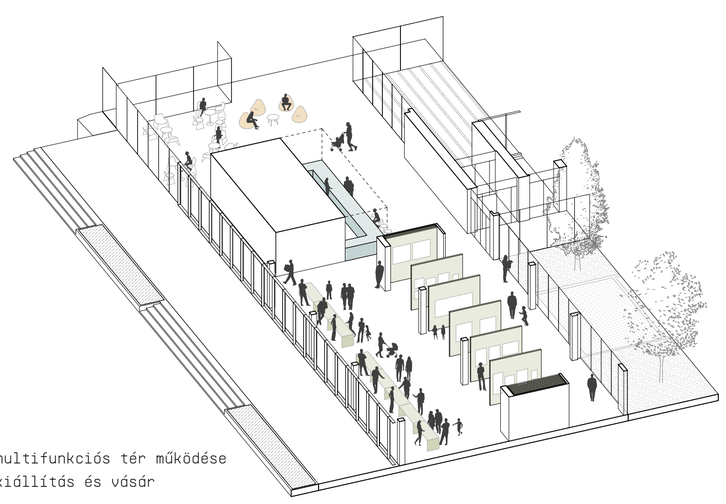


multifunkciós tér működése
kiállítás és vásár




tetőkert felőli nézet



2. emelet nézete

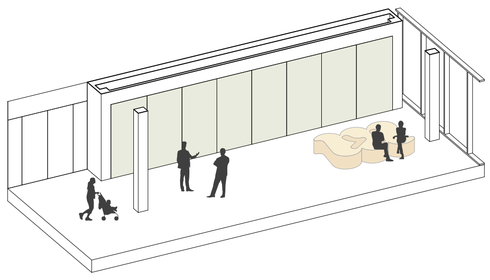

időszakos ruhatár működése

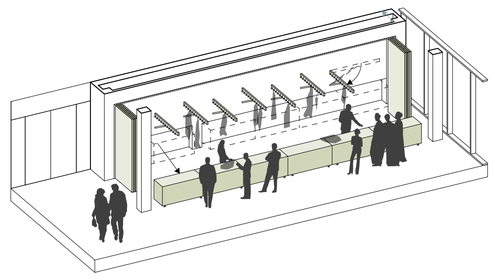



1. emelet nézete