



Napirend:

ELŐTERJESZTÉSVác Város Önkormányzat Képviselő-testület
2014. év december hónap 11. napi ülésére

Szám: 12/6-78/2014.

Tárgy: Vác, Görgey utca, Szent Flórián utca - Báthori utca
közötti szakaszának egyirányúsítása

Melléklet: - Váci Rendőrkapitányság levele
- helyszínrajz (1. sz. melléklet)
- 105/2014. (XII.02.) sz. VKB határozat

Előterjesztő: **Espár Péter mb. osztályvezető**

Készítette: Bodonyi Péter műszaki ügyintéző

Előadó: —

Előzmény/korábbi döntés: —

Terjedlem: 5 oldal

Bizottsági tárgyalások: VKB 2014. december 2-i ülés

Döntéshozatal módja: *nyílt ülés (Mötv. 46. § /1/)*
egyszerű többség (Mötv. 47. § /2/)

Törvényességi
véleményezésre bemutatva: Dr. Cseréklye Károly Jogi Osztály
osztályvezető

Törvényességi észrevétel: Deákné dr. Szarka Anita
jegyző

Nincs / az alábbi:

Véleményezésre
megkapta: Kökény Szabolcs Pénzügyi és Adó Osztály
osztályvezető

Véleményezésre
megkapta: Fördös Attila polgármester

Tisztelt Polgármester Úr! Tisztelt Képviselő-testület!

A Váci Rendőrkapitányság az előterjesztéshez mellékelt levéllel fordult Hivatalunkhoz a Vác, Görgey utca, Szent Flórián utca – Báthori utca közötti szakaszának egyirányúsítására vonatkozóan.

A helyszínt megvizsgáltuk és az alábbi megállapításokat tettük:

Az utca egyirányúsítását indokolja többek közt, hogy a Juhász Gyula Általános Iskola az érintett utcában található, továbbá, hogy az utcában jelenleg sem tiltott a parkolás és várakozás a gépjárművek részére, hiszen ennek érvénybe lépésével a gyermeküket gépjárművel iskolába szállító szülők nem tudnának sem a reggeli, sem pedig a délutáni időszakban az iskola közvetlen környezetében megállni. Ezen túlmenően az utca menetirány szerinti jobb oldalán állandó a parkoló járművek száma, így a kétirányú forgalom rendszerint nehézkes, vagy ellehetetlenül.

Az utca egyirányúsítása csakis a Szent Flórián utca irányából a Báthori utca irányába történhet, hiszen ebben az esetben engedhető meg az utca jobb oldalán a várakozás, parkolás ami az iskola megközelítését segíti elő. Hátránya, hogy az utca és az iskola megközelítése csak a Szent Flórián utca irányából lesz lehetséges.

A forgalmi rend változása érinti a Farkasfalvy utcát is, a csatolt 1. sz. melléklet szerint.

A gépjárművezetők figyelmének fokozott felhívása érdekében ideiglenesen mintegy 3 hónapra 1-1 db „EGYÉB VESZÉLY”, alatta „FIGYFLEM! FORGALMI REND VÁLTOZÁS!” KRFSZ-táblát kell a csatolt 1. sz. melléklet szerint kihelyezni.

A témát a Városfejlesztési és Környezetvédelmi Bizottság 2014. december 2-i ülésére beterjesztettük. Az ülésen Ferjancsics László képviselő úr 3 kiegészítő határozati javaslatral élt az előterjesztés tárgyában, úgy, hogy az eredeti általunk készített határozati javaslatot teljes mértékben támogatni kívánta. Elsőként a Budapest irányából a Szent Flórián utca irányába történő balra kanyarodás lehetőségének kialakítására tett kiegészítő javaslatot, melyben felkérte a polgármestert, hogy a tervezési költségckre tervezzen be 1 MFt-ot a 2015. évi költségvetésbe. Ezt a javaslatot, mint előterjesztő befogadtuk és a Bizottság egyöntetű igennel meg is szavazta. A másik 2 módosító javaslat a Rádi út – dr. Csányi L. krt. kereszteződését érintette. Az első javaslat szerint az érintett csomópontban forgalomirányító fényjelző készülékes lámpák telepítése indokolt, míg a második szerint körforgalmú csomópont kerüljön kialakításra a kereszteződésben. Tekintettel arra, hogy a 2 javaslat ellentétes tartalommal bírt olyan szempontból, hogy ha megépülne a körforgalom, akkor a jelzőlámpa már felesleges lenne. Ezzel kapcsolatban Dr. Manninger Péter, mint a körzet képviselője és Ferjancsics László képviselő egyeztetését követően a jelzőlámpás kialakítás lehetőségét elvetették és a körforgalmú csomópont kialakításához szükséges tervezői és kivitelezői költségbecslés elkészítésére kérték fel a jegyzőt, melyet a következő bizottsági ülésre kell ismételtlen beterjeszteni. Ezt a javaslatot a Bizottság szintűgy egyöntetűen támogatta.

Fentiek ismeretében kérjük a Tisztelt Képviselő-testületet az előterjesztés megtárgyalására és a határozati javaslat elfogadására.

Vác, 2014. december 3.

Tisztelettel:



Espár Péter
mb. osztályvezető

Határozati javaslat

Vác Város Önkormányzat Képviselő-testület úgy dönt, hogy egyirányúsítja a Vác, Görgey utcát a Szent Flórián utcától a Báthori utcáig, a Báthori utca irányába. A forgalmi rend változásának 1. sz. melléklet szerinti végrehajtására felkéri a Váci Városfejlesztő Kft-t.

Határidő: 2015. január 30.

Felölős: Váci Városfejlesztő Kft. ügyv. ig.

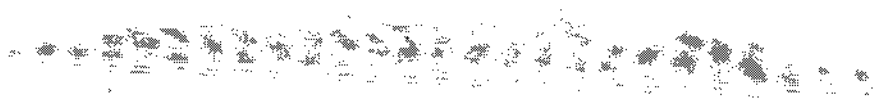



Ügyszám: 13100-3958/2014. ált.


Hiv.szám: -

Tárgy: Görgey utca egyirányúsítása
iránti kérelem

Espár Péter
osztályvezető

Váci Polgármesteri Hivatal
Műszaki Osztály
Főmérnöki Iroda

V Á C

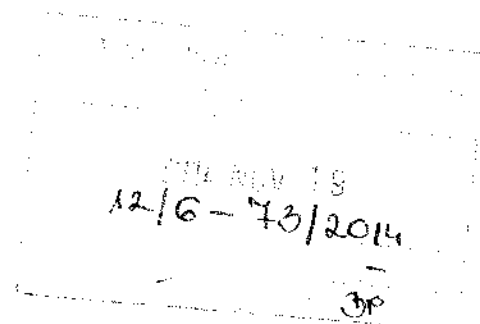

Tisztelt Espár Úr!

Az elmúlt időszakban több jelzés érkezett hatóságomhoz, hogy a Vác, Görgey utcában a Juhász Gyula Általános Iskolánál a közúti közlekedés az ott parkoló gépjárművek, valamint a fokozott gyalogos forgalom miatt balesetveszélyes. Megvizsgáltuk a fenti helyszínt és megállapítottuk, hogy a balesetek elkerülése végett a Vác, Görgey utca egyirányúsítására a Művelődési Ház irányából a Báthori utca irányába intézkedni szíveskedjen.


Vác, 2014. november 13.

Tisztelettel:



Csukóvics Norbert r. alezredes
osztályvezető

1. sz. melléklet

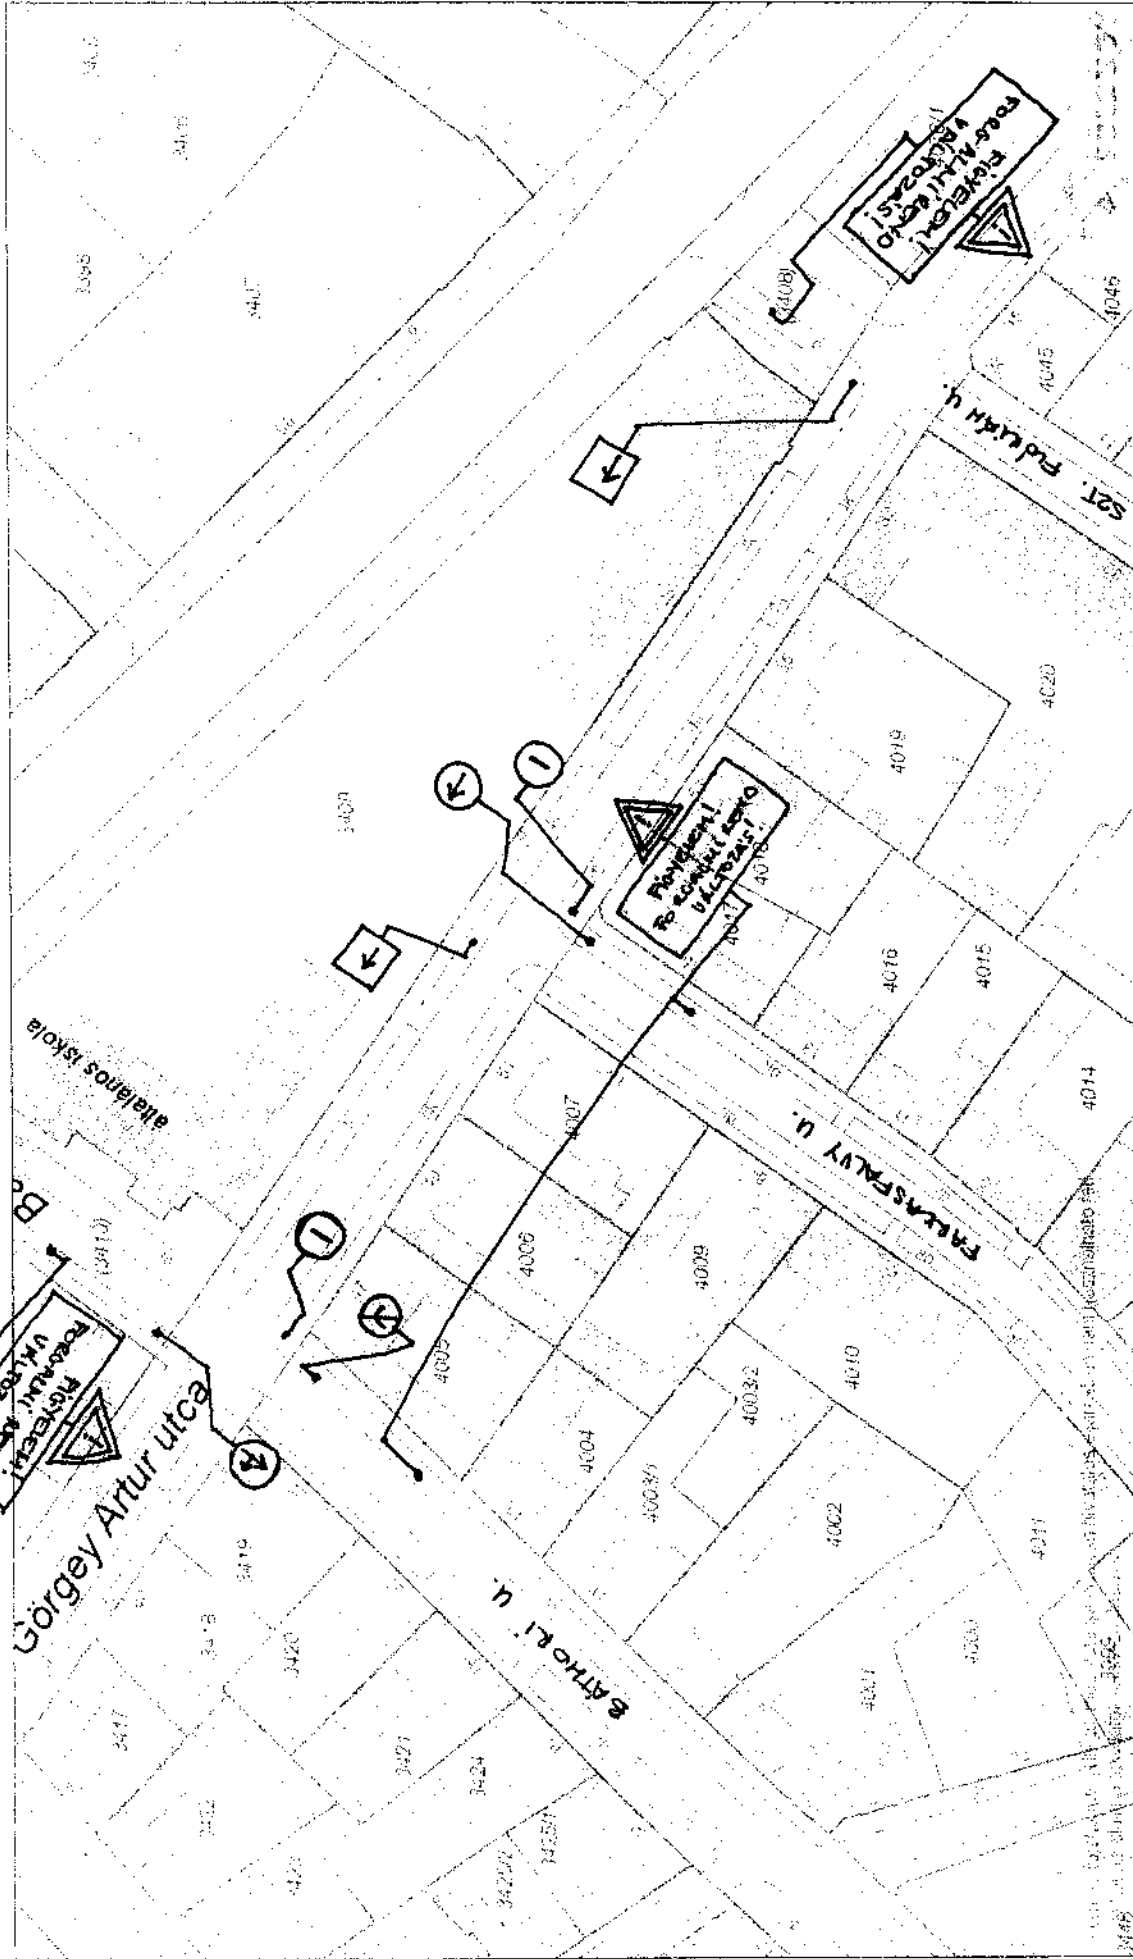

Dátum: 2014.11.26 09:27

Készítette: Bodonyi Péter


Méretarány: 1:1000

Koordináta: 656394.08, 270326.24 - 656671.01, 270486.05

Megjegyzés:



BT

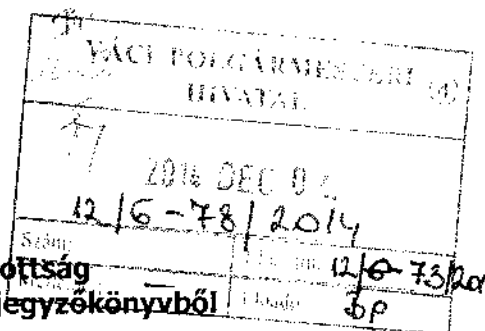**KIVONAT**

a Városfejlesztési és Környezetvédelmi Bizottság
2014. december 02-án megtartott üléséről készült jegyzőkönyvből

Tárgy: Vác, Görgyey utca, Szent Flórián utca – Báthori utca közötti szakaszának egyirányúsítása

105/2014. (XII. 02.) sz. Városfejlesztési és Környezetvédelmi Bizottság határozata

1. Vác Város Önkormányzat Képviselőtestületének Városfejlesztési és Környezetvédelmi Bizottsága javasolja a Képviselőtestületnek, hogy a Vác, Görgyey utcát egyirányúsítsa a Szent Flórián utcától a Báthori utcáig, a Báthori utca irányába. A forgalmi rend változásának 1. sz. melléklet szerinti végrehajtására kérje fel a Váci Városfejlesztő Kft.-t.

Határidő: 2014. dec. KT ülés
2015. január 30.

Felelős: Műszaki Osztály mb. vez.
VV Kft. ügyv. ig.

2. Vác Város Önkormányzat Képviselőtestületének Városfejlesztési és Környezetvédelmi Bizottsága szükségesnek tartja a Honvéd utca – 2-es út kereszteződésben Budapest felől a Flórián utcába való bekanyarodás biztosítását. Felkéri a polgármestert, hogy ennek tervezési költségére 1.000.000,- Ft-ot tervezzen be a 2015. évi költségvetésbe.

Határidő: 2015. január

Felelős: Polgármester

K.m.f.

Kriksz István s.k.
a bizottság elnöke

A kivonat hiteféül:

Pne
Párizs Istvánné