

Napirend:

ELŐTERJESZTÉS

Vác Város Önkormányzat Képviselő-testület
2015. év július 16. napi ülésére

Szám: 15/64-8/2015
Tárgy: **A Vác, Derecske dűlő 0418/10, 0418/12, 0418/13, 0418/14 és 0418/15 hrsz. alatti ingatlanon található hulladéklerakó rekultivációjához próbakitermelés végzése**
Melléklet: Helyszínrajz
Előterjesztő: **Pető Tibor alpolgármester**
Készítette: Espár Péter – mb. osztályvezető
Szegner Anett – környezetvédelmi referens
Előadó: Espár Péter – mb. osztályvezető
Szegner Anett – környezetvédelmi referens
Előzmény/korábbi döntés: –
Terjedelem: 4 oldal
Bizottsági tárgyalások: VKB 2015. 07. hó
Döntéshozatal módja: *nyílt ülés (Mötv. 46. § (1))
egyszerű többség (Mötv. 47. § (2))*

Törvényességi
véleményezésre bemutatva: Jogi Osztály




Törvényességi észrevétel: Deákné dr. Szarka Anita
Jegyző

Nincs / az alábbi:



Véleményezésre
megkapta: Kökény Szabolcs Pénzügyi és Adó Osztály
osztályvezető

Véleményezésre
megkapta: Fördös Áttila polgármester

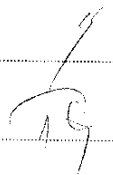

Tisztelt Polgármester Úr! Tisztelt Képviselő-testület!

A Pest Megyei Kormányhivatal Környezetvédelmi és Természetvédelmi Főosztálya (korábban: Közép-Duna-völgyi Környezetvédelmi, Természetvédelmi és Vízügyi Felügyelőség; a továbbiakban: Főosztály) KTVF: 3646-1/2010. számú határozatával környezetvédelmi működési engedélyt adott a Vác, Derecske dűlő 0418/3 hrsz. alatti található hulladéklerakó felhagyására és egyben előírta a rekultivációra és utógondozásra vonatkozó terv benyújtását. Az Önkormányzat 2010. február 15-én benyújtotta a fent nevezett tervdokumentációt, amely alapján a Főosztály KTVF: 11545-2/2010. számú határozatával engedélyezte a Vác, Derecske dűlő 0418/3 és 0420/4 hrsz. alatti terület rekultivációját. A 0418/3 hrsz. alatti területen az 1960-as évektől 1981-ig műszaki védelem nélküli vegyes összetételű, nem veszélyes hulladék lerakására szolgáló hulladéklerakó működött. A rekultivációs határozat szerint **2015. december 31-ig** kell befejezni a hulladéklerakó rekultivációját, amely során a lerakó jogi határain (a 0420/4 hrsz. alatti területre) átnyúló hulladékot is össze kell gyűjteni és a lerakó területén elhelyezni.

2010 márciusában a Magyar Állam nevében a Nemzeti Infrastruktúra Fejlesztő Zrt. kisajátítást helyettesítő adásvételi szerződéssel megvásárolt az M2 és 2. számú főközlekedési utat összekötő gyorsforgalmi út építéséhez a 0418/3 hrsz. alatti ingatlanból 30 609 m² nagyságú területet. Így a 0418/3 hrsz. alatti terület megosztásából létrejött a 0418/10, 0418/12, 0418/13, 0418/14 és 0418/15 hrsz.-ú terület, melyek közül a 0418/10, 0418/13 és 0418/15 hrsz. alatti ingatlanok tulajdonosa a Magyar Állam lett.

A terület rekultivációja az időközben előállt helyzet miatt nem valósítható meg az eredeti rekultivációs tervben foglaltak szerint (a hulladéklerakó területén túlnyúló hulladékok áthalmozása a hulladéklerakó területére majd a hulladékok letakarása a megfelelő rétegrendek kialakításával) tekintettel arra, hogy a 30 609 m²-es területen az M2 és 2. számú főközlekedési utat összekötő gyorsforgalmi út létesül, ezért mindenképpen szükséges a rekultivációs határozat módosítása.

Az Önkormányzat tárgyalásokat folytatott az „UNI BAU LOGISTIC” Kft.-vel arra vonatkozóan, hogy a hulladéklerakó rekultivációja költséghatékonysági szempontból hogyan valósítható meg a legkedvezőbb módon.

Az új koncepció szerint az Önkormányzat a hulladéklerakó rekultivációját a területen található hulladékok hasznosításával egybekötve kívánja megvalósítani. Ehhez szükséges a területen egy hulladékhasznosító telep létesítése: építési-bontási hulladékok hasznosítását szolgáló géppark, komposztáló terület, válogatótér, stb. A hasznosítás során az építési-bontási hulladékokból előállított anyag felhasználható a hulladéklerakó rekultivációjához (a rétegrendekbe való beépítéssel), továbbá a megfelelő minősítést követően utak, építmények alapanyagaként értékesíthető. Csökkentve ezzel a hulladéklerakóra visszakerülő hulladék mennyiségét, valamint hozzájárulva a hulladékról szóló 2012. évi CLXXXV. törvény 92. § (3) bekezdésében megfogalmazott célkitűzések (mely szerint 2020. december 31-ig a nem veszélyes építési-bontási hulladékok újrahasználatra előkészítésének, újrafeldolgozásának és egyéb, anyagában történő hasznosításának együttes mértékét a képződött mennyiséghez viszonyítva tömegében országos szinten legalább 70%-ra kell növelni) megvalósításához. Továbbá a hasznosított (építési-bontási, komposztált, stb.) anyagok piaci értékesítése hozzájárul a hasznosító telep fenntartási (és így a rekultivációs) költségek egy részének fedezéséhez.

A hulladéklerakót kettészelő az M2 és 2. számú főközlekedési utat összekötő tervezett gyorsforgalmi út megvalósítása kiemelt projekt része, így a hulladéklerakó rekultivációja is kiemelt

fontosságú. A NIF Zrt. munkatársai 2015 júniusában egyeztetést kezdeményeztek a jövőbeli összekötő út területének hulladéktól való megtisztítása kérdésében. Az összekötő út megépítéséhez 170 405 m³ hulladékot kellene eltávolítani a területről az Önkormányzatnak (mint az eredeti egységes terület rekultivációjára kötelezettnek), melynek költsége hozzávetőlegesen 120.000.000 Ft. Tekintettel arra, hogy az Önkormányzat nem rendelkezik fedezettel a kitermelésre, az egyeztetés során lehetséges megoldási javaslatként felmerült, hogy a területen található építési bontási hulladékokat hasznosítást követően (így már alapanyagként) a NIF Zrt. által megbízott kivitelező átvenné az Önkormányzattól és felhasználná az út megépítése során.


Mindezen elképzelések megvalósításához a hulladéklerakó területén lévő hulladékok összetételének, hasznosíthatóságának felmérése, valamint a rekultiváció ütemezésének tervezhetősége érdekében – szükséges egy próbakitermelést végezni. A próbakitermelés a 0418/12 hrsz. alatti ingatlanon (melynek alapterülete 29 434 m²), több pontban, de összesen 5000 m² nagyságú területen valósulna meg.

Kérjük a Tisztelt Képviselő-testületet az előterjesztés megtárgyalására és a határozati javaslat elfogadására.

Vác, 2015. július 8.



Tisztelettel:

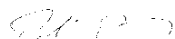


Pető Tibor
alpolgármester

Határozati javaslat

Vác Város Önkormányzat Képviselő-testület felhatalmazza a polgármestert a Vác, Derecske dűlő 0418/12 hrsz. alatti ingatlanon, összesen 5000 m² nagyságú területen végzendő próbakitermelésre vonatkozó megállapodás megkötésére „UNI BAU LOGISTIC” Kft.-vel az 5000 m² nagyságú területről kitermelt hasznosítható anyag, illetve a letermelt faanyag ellenében.

Határidő: azonnal

Felelős: Pető Tibor
alpolgármester

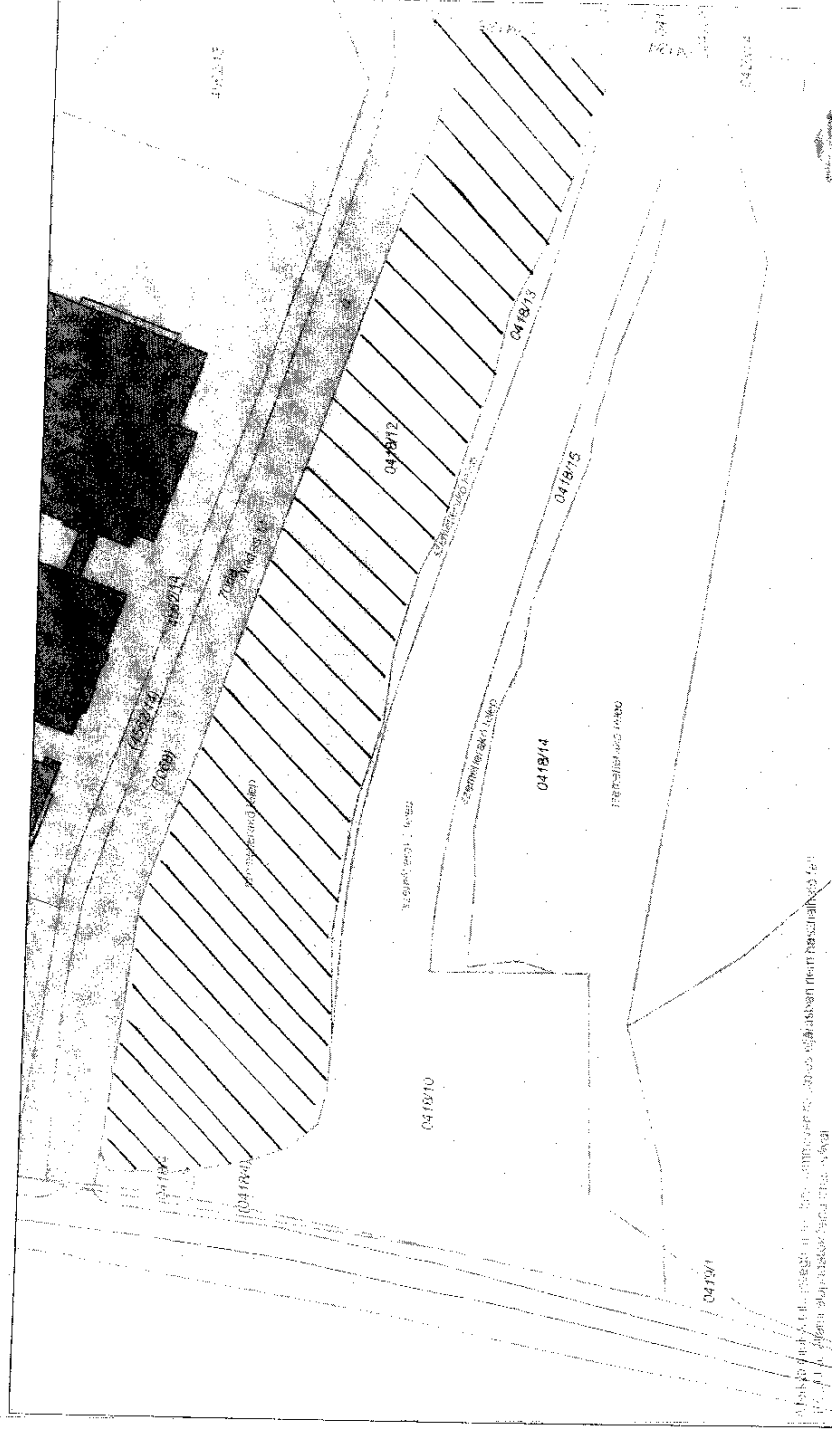

1:2000

Dátum: 2015.07.08 10:51
Készítette: Posta Bolond
Mérterárány: 1:2000
Koordináta: 656949.62, 266919.73 - 657503.48, 267289.34
Megjegyzés: Derecske dűlő

