



Váci Polgármesteri Hivatal  
Műszaki Osztály - Főmérnökség

Napirend:

ELŐTERJESZTÉS

Vác Város Önkormányzat Képviselő-testület  
2019. év június hónap 20. napi ülésére

**Szám:** 12/312-5/2019.

**Tárgy:** Nagymező u. – Kölcsey u. sarkán rakodóhely kialakítása

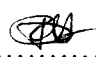
**Melléklet:** kérelem, helyszínrajz, VKB határozat

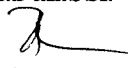
**Előterjesztő:** Magos Attila osztályvezető  
**Készítette:** Bálint János műszaki ügyintéző  
**Előadó:** –

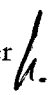
**Előzmény/korábbi döntés:** –  
**Terjedelem:** 5 oldal

**Bizottsági tárgyalások:** VKB 2019. június 11.

**Döntéshozatal módja:** nyilvános ülés (Mötv. 46. § (1) )  
egyszerű többség (Mötv. 47. § (2) )

**Törvényességi véleményezésre bemutatva:** dr. Zsidel Szilvia Jogi Osztály osztályvezető 

**Törvényességi észrevétel:** Deákné dr. Szarka Anita jegyző Nincs / az alábbi: 

**Véleményezésre megkapta:** Fördös Attila polgármester 

## Tisztelt Polgármester Úr! Tisztelt Képviselő-testület!

Kérelem érkezett hivatalunkhoz (lásd csatolva) a Nagymező utcai zöldséges pavilon tulajdonosától rakodóhely kialakítással kapcsolatban. Kérelmező a pavilon melletti, jelenleg burkolatlan közterületen, saját költségén rakodóhelyet alakítana ki, közcélú használatra.

Az utca forgalma kétirányú. A Nagymező utca ezen szakaszának mindkét oldalán „Megállni tilos” tábla miatt a rakodás nem lehetséges. A járdára nem állhat fel, ezért kérelmezi rakodóhely kialakítását.

A pavilon mellett és a fa közötti területen kívánja a rakodóhelyet kialakítani.

Kérjük a Tisztelt Képviselő-testületet az előterjesztés megtárgyalására és a határozati javaslat elfogadására.

Vác, 2019. június 11.

*Tisztelettel:*

  
**Magos Attila**  
*osztályvezető*

### *Határozati javaslat*

Vác Város Önkormányzat Képviselő-testület hozzájárulását adja, hogy Kovács Lászlóné (2613 Rád, Árpád fejedelem u. 2. sz.) saját költsége terhére a Nagymező utcai zöldséges pavilon és az attól keleti irányban meglévő fa közötti közterületen (4518/14 hrsz.), az útestre merőleges közcélú rakodóhelyet építsen ki szürke térkő burkolattal, valamint „Várakozni tilos” (KRESZ 61. ábra) jelzőtáblát és „kijelölt rakodóhely” (KRESZ 61/c. ábra) kiegészítő táblát helyezzen el.

**Határidő:** folyamatos

**Felelős:** Műszaki Osztály - Főmérnökség

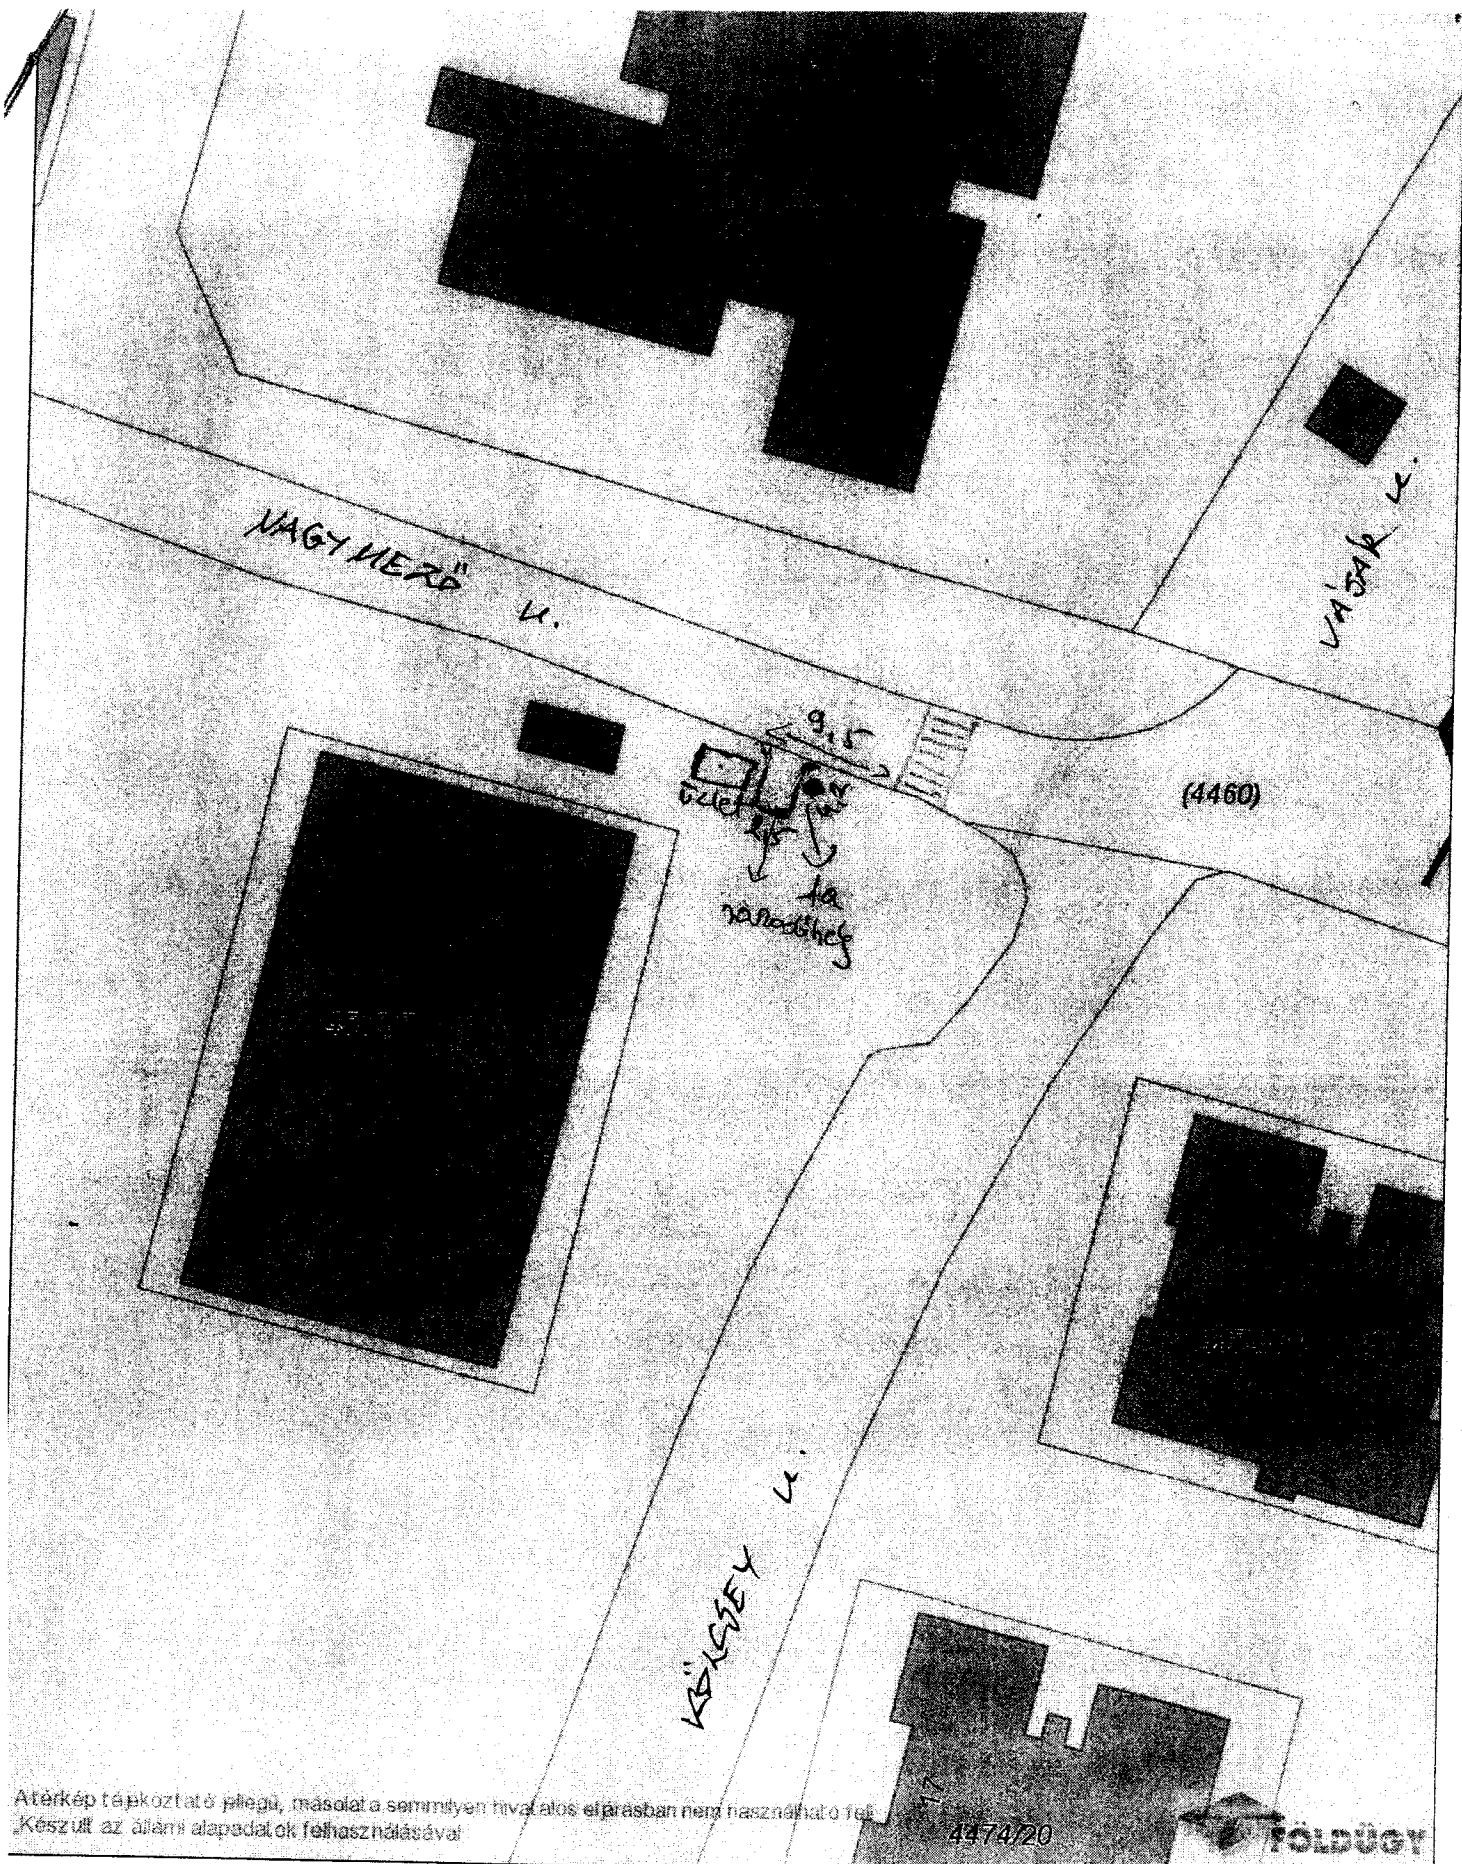
VÁCI POLGÁRMESTERI HIVATAL		188
2019 APR 21		
Szám:	12/312-1/2019	
Arány: 1		
Arány: 1		37

Alulírott Kovács Lászlóné  
 2613 RÁD Tócsa Árkád utca 4b szám  
 alatti lakos, kérem a tisztelet Vác  
 város önkormányzatát a mellékelt  
 helyszínrajzon jelölt területen, rakodóhely  
 kialakítását engedélyezni saját  
 költségemen, szürke térfű burkolattal.  
 A megjelölt helyen községi üzletet  
 üzemeltetve több éve bevettem területen  
 önként, és szeretnék egy rakodóhelyet  
 kialakítani az üzlet mellett az önk  
 engedélyével. Az üzlet a Kölcsey és Napos utca  
 sarkán található.

Köszönettel Kovács Lászlóné

2019. 04. 24.

Cím: 2613 RÁD ÁRKÁD Tócsa u. 2.  
 Tel: 20/487-1370



A térkép tájékoztató jellegű, másolat a semmilyen hivatalos eljárásban nem használható fel.  
Készült az állami alapadatok felhasználásával.



**Dátum:** 2019.04.15 17:24  
**Készítette:** ismeretlen  
**Méretarány:** 1:500  
**Koordináta:** 657114.79, 269689.31 - 657209.78, 269812.69  
**Megjegyzés:**





Vác Város Önkormányzat  
Városfejlesztési és Környezetvédelmi Bizottság

KIVONAT  
a Városfejlesztési és Környezetvédelmi Bizottság  
2019. június 11-én megtartott üléséről készült jegyzőkönyvből

**Tárgy:** Nagymező u. – Kölcsey u. sarkán rakodóhely kialakítása

**42/2019. (VI.11.) sz. Városfejlesztési és Környezetvédelmi Bizottság határozata**

Vác Város Önkormányzat Képviselő-testület Városfejlesztési és Környezetvédelmi Bizottsága javasolja a Képviselő-testületnek, hogy Kovács Lászlóné (2613 Rád, Árpád fejedelem u. 2. sz.) saját költsége terhére a Nagymező utcai zöldseges pavilon és az attól keleti irányban meglévő fa közötti közterületen (4518/14 hrsz.), az úttestre merőleges közcélú rakodó helyet építsen ki szürke térkő burkolattal, valamint „Várakozni tilos” (KRESZ 61. ábra) jelzőtáblát és „kijelölt rakodóhely” (KRESZ 61/c. ábra) kiegészítő táblát helyezzen el.

**Határidő:** 2019. jún. KT ülés

**Felelős:** Műszaki Osztály – Főmérnökség

K.m.f.

Kriksz István s.k.  
a bizottság elnöke

A kivonat hitelül:

Kovács Tímea