



Váci Polgármesteri Hivatal  
Műszaki Osztály - Főmérnökség

Napirend:

ELŐTERJESZTÉS

Vác Város Önkormányzat Képviselő-testület  
2018. év december hónap 13. napi ülésére

Szám: 12/718-1/2018.  
Tárgy: Sas utca egyirányúsítása  
Melléklet: kérelem, helyszínrajz, VKB határozat  
Előterjesztő: Magos Attila osztályvezető  
Készítette: Fenyves Gábor műszaki ügyintéző  
Előadó: -  
Előzmény/korábbi döntés: -  
Terjedelem: 5 oldal  
Bizottsági tárgyalások: 2018.12.04-i VKB ülés  
Döntéshozatal módja: nyilvános ülés (Mötv. 46. § (1) )  
egyszerű többség (Mötv. 47. § (2) )

Törvényességi  
véleményezésre bemutatva: dr. Zsidel Szilvia Jogi Osztály osztályvezető

Törvényességi észrevétel: Deákné dr. Szarka Anita jegyző

Nincs az alábbi:

Véleményezésre megkapta: Fördös Attila polgármester



Vác a Dunakanyar szívében

**Tisztelt Polgármester Úr!**  
**Tisztelt Képviselő-testület!**

Kérelem érkezett az Önkormányzathoz a Sas utca egyirányúsítása iránt, mivel az úttesten parkoló autók mellett a kétirányú közlekedés nehézkes és veszélyes a gyalogos és kerékpáros forgalomra tekintettel.

A Hulladékgazdálkodási Kft-vel történt egyeztetés alapján a forgalmi rend változás nem befolyásolja a szállítást.

Vác Város Önkormányzat Képviselő-testületének Szervezeti és Működési Szabályzatáról szóló Vác Város Önkormányzat 9/2012. (III.22.) számú Önkormányzati rendeletének 47. § (2a) bekezdése szerint az utcák egyirányúsításának kijelölése vagy megszüntetése a Képviselő-testület hatáskörébe tartozik.

A forgalmi rend változása építési beavatkozást nem igényel.

A kérelmet a Városfejlesztési és Környezetvédelmi Bizottság 2018.12.04-i ülésén megtárgyalta és a mellékelt határozat szerint döntött.

Kérjük a Tisztelt Képviselő-testületet az előterjesztés megtárgyalására és a határozati javaslat elfogadására.

Vác, 2018. december 5.

*Tisztelettel:*

  
**Magos Attila** s.k.  
polgármester


***Határozati javaslat***

Vác Város Önkormányzat Képviselő-testület hozzájárulását adja a Sas utca egyirányúsításához a Fűrj utca felől a Deákvári főút irányába.

**Határidő:** 2018. december 31.

**Felelős:** Műszaki Osztály - Főmérnökség

*Vác a Dunakanyar szíve*

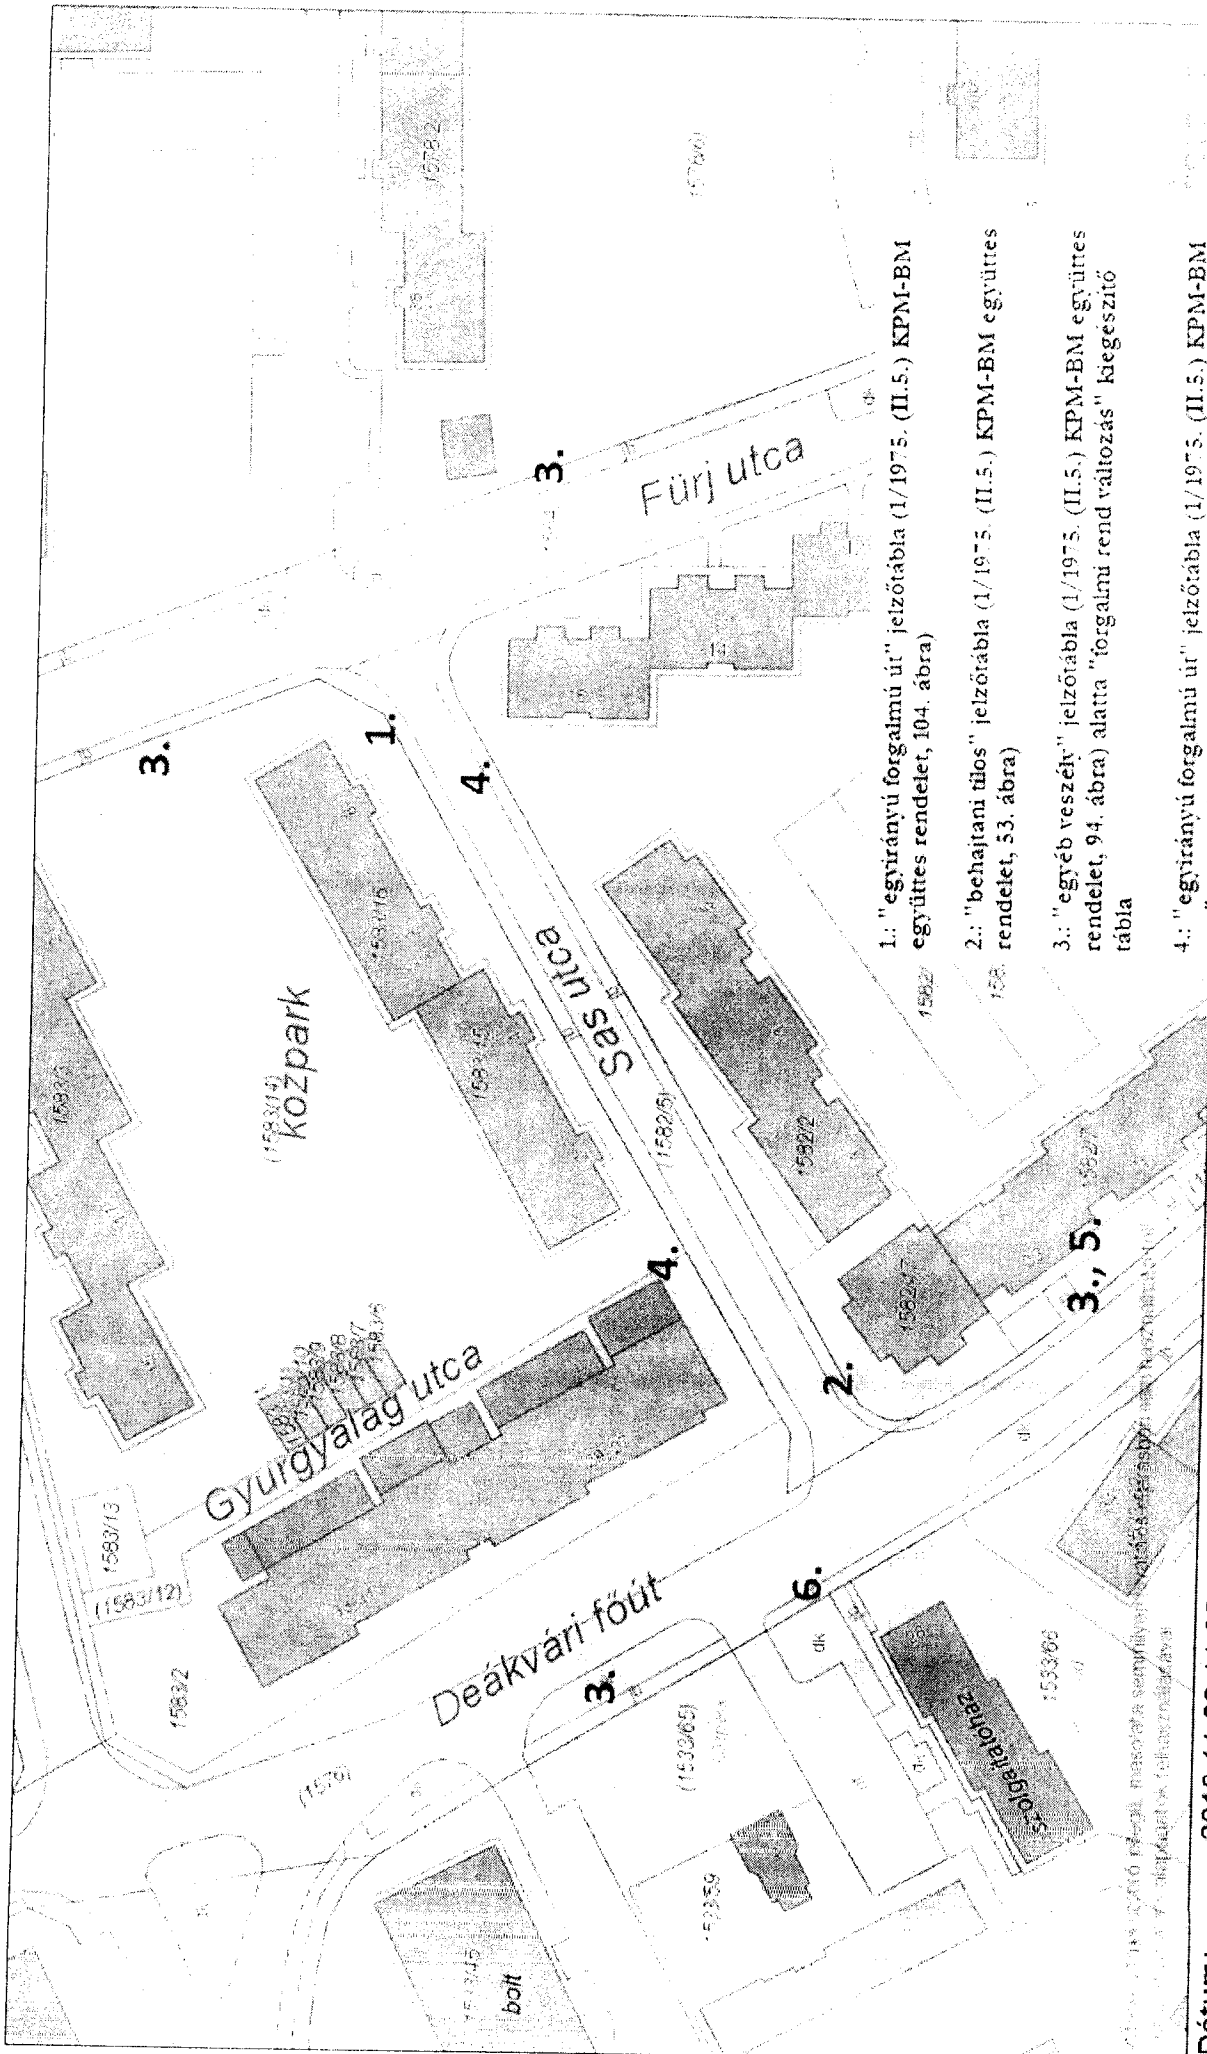

- 1.: "egyrányú forgalmú út" jelzőtábla (1/1975. (II.5.) KPM-BM együttes rendelet, 104. ábra)
- 2.: "behajtani tilos" jelzőtábla (1/1975. (II.5.) KPM-BM együttes rendelet, 53. ábra)
- 3.: "egyéb veszély" jelzőtábla (1/1975. (II.5.) KPM-BM együttes rendelet, 94. ábra) alatta "forgalmú rend változás" kiegészítő tábla
- 4.: "egyrányú forgalmú út" jelzőtábla (1/1975. (II.5.) KPM-BM együttes rendelet, 105. ábra)
- 5.: "jobbra kanyarodni tilos" jelzőtábla (1/1975. (II.5.) KPM-BM együttes rendelet, 27. ábra)
- 6.: "balra kanyarodni tilos" jelzőtábla (1/1975. (II.5.) KPM-BM együttes rendelet, 28. ábra)


**Dátum:** 2018.11.20 11:05

**Készítette:**

**Méretarány:** 1:1000

**Koordináta:** 656047.34, 272216.82 - 656324.27, 272376.63

**Megjegyzés:** Vac, Sas utca egyirányúsítása

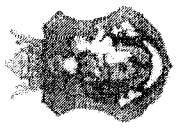

kérjük, hogy a Sas-utcat a Deákudvari-főút felől  
egyhásmányásítsák! (Ha, kell önkéntesekkel aláírni-  
sokat gyűjtünk.) Deákudvaron pl. a Sincly-utca is  
egyhásmányai. Kérjük, hogy a legközelebbi Testületi  
ülésem szervezzék meg. A képviselőnk, Berkeovics  
Péter ún. ígéretet tett; hogy támogatja kérésünket!  
Reméljük mielőbb elfogadják, hogy ne a páros oldalon  
lakó agilis Szentéyi László úrnak kelljen intézkedni.  
"Részv. Bence államtitkár úrnál! A Sas-utca. 1/A sz.  
tömbházat a "Szelenca KFT" építette, és a Polg. ar. Hiv.  
Ép. i. Családg. kötelezte a megfelelő szociális parkolóhelyek  
létesítésére. 43 db parkoló elkészült, de az 1/A; és a  
páros ~~oldalon~~ oldalon, és a Fűrj-utcai lakók is itt par-  
kolnak többben, (valaki két kocsival!) a Sas-utca belső  
bejárati része előtt; az itt lakók elől elveve a par-  
kolási lehetőséget. Itt van 3 db közvilágítási lámpa, és  
ezt biztonságosnak tartják a másutt lakók, és nem  
kell semmi gyújtóanyaguk. De az nem is lehet parkoló-  
nak nevezni; ez egy sok helyen éles hengerkővel  
felszánt-lezaposított terület, ami majd akkor nevezhető  
parkolónak; ha az itt lévő (Sas-utca 1/3; 5, sz. előtt!)  
csapadékviz elvezető csatorna nagyobb f-né  
lesz kicserélve, a felszín leaszfaltozva, és felfestve  
lesz. A belső udvar "szervizútja" mellett (ami a volt  
főmunkák; Éspár Péter ún. szerint nincs nyilván tartva!)  
még csak a Deákudvari-főút feléi részen van kiépített  
felszíni csapadékviz elvezetés, ami a Sas-utca 1. sz.  
előtti víznyelőbe viszi az ágakat, leveleket, szeméket  
(a kukák helye kb. 1 méterre nincs takarítva!), eltömítve  
azt nagyobb esőzésekben és hóolvadáskor; napokig  
kb:  $\approx 100 \text{ m}^3$ -es 20-30 cm a víz állás + iszapban!  
A fűrj-utcai belső udvari úton szintén ilyen időben,  
a Sas-utca 1/3; 5. sz. a bejárathozal szemben áll a víz +  
iszap, az ennél lefelé víz + bűlszicitt! Itt is elke-  
zdülve a nyíltvízi összefolyás; ez napokig így van,



Vác Város Önkormányzat  
Városfejlesztési és Környezetvédelmi Bizottság

**KIVONAT**  
a Városfejlesztési és Környezetvédelmi Bizottság  
2018. december 04-én megtartott üléséről készült jegyzőkönyvből

**Tárgy:** Sas utca egyirányúsítása

**82/2018. (XII.04.) sz. Városfejlesztési és Környezetvédelmi Bizottság  
határozata**

Vác Város Önkormányzat Képviselő-testület Városfejlesztési és Környezetvédelmi Bizottsága **nem javasolja** a Képviselő-testületnek, hogy adja hozzájárulását a Sas utca egyirányúsításához a Fűrj utca felől a Deákvári főút irányába.

**Határidő:** 2018. dec. KT ülés

**Felelős:** Műszaki Osztály-Főmérnökség

**K.m.f.**

**Kriksz István s.k.**  
a bizottság elnöke

A kivonat hitelesül:

  
**Kovács Tímea**