


metszet



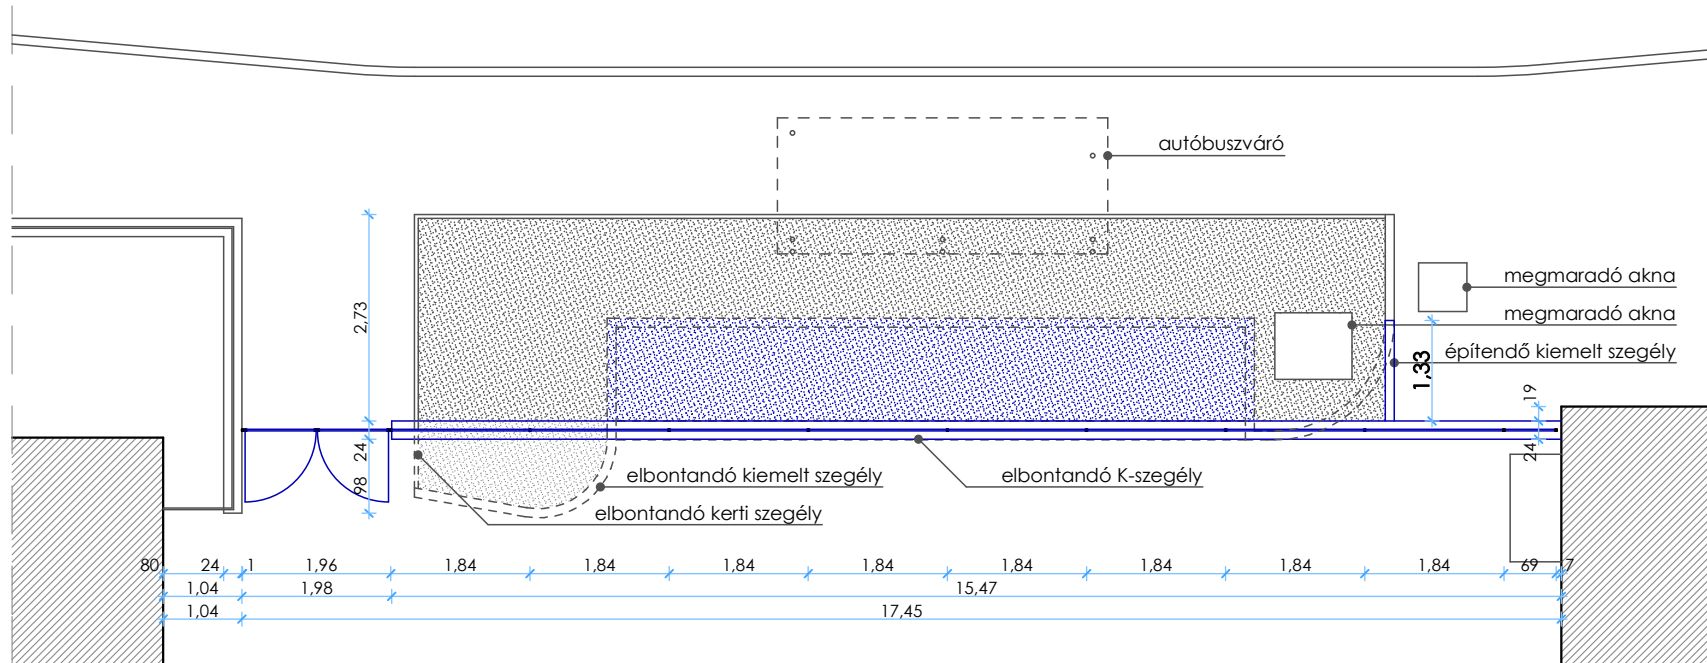


alaprész

**bontás:**

- kiemelt szegély: 17,3 fm
- K-szegély: 8,3 fm
- kerti szegély: 1,0 fm
- beton térkő burkolat és aljzat: 10,32 m<sup>2</sup>
- aszfaltburkolat és aljzat: 5,5 m<sup>2</sup>
- zöldfelület: 2,52 m<sup>2</sup>
- beton poller: 2 db
- információs tábla: 1 db

**építés:**

- kerítés tervek szerint: 15,47 fm
- kétszárnyú kerítéskapu: 1 db
- kiemelt szegély: 1,33 fm
- aszfaltburkolat és aljzat: 4,9 m<sup>2</sup>
- zöldfelület: 11,64 m<sup>2</sup>

-  meglévő, megmaradó zöldfelület
-  újonnan kialakítandó zöldfelület
-  elbontandó zöldfelület

Vác, Balassagyarmati út - Dr. Brusznay Árpád utca  
kerítés terve - M 1:100  
2020. május 6.