



Napirend:

ELŐTERJESZTÉS

Vác Város Önkormányzat Képviselő-testület
Városfejlesztési és Környezetvédelmi Bizottság
2014. év december hónap 2. napi ülésére

Szám: 12/6-74/2014.
Tárgy: Vác, Görgey utca, Szent Flórián utca - Báthori utca közötti szakaszának egyirányúsítása
Melléklet: - Váci Rendőrkapitányság levele
- helyszínrajz (1. sz. melléklet)
Előterjesztő: **Espár Péter mb. osztályvezető**
Készítette: Bodonyi Péter műszaki ügyintéző
Előadó: Bodonyi Péter műszaki ügyintéző
Előzmény/korábbi döntés: —
Terjedelem: 4 oldal
Bizottsági tárgyalások: —
Döntéshozatal módja: *nyílt ülés (Mötv. 46. § /1/)*
egyszerű többség (Mötv. 47. § /2/)

Törvényességi véleményezésre bemutatva: Dr. Csereklye Károly Jogi Osztály osztályvezető

Törvényességi észrevétel: Deákné dr. Szarka Anita jegyző

Nincs / az alábbi:

Véleményezésre megkapta: Kökény Szabolcs Pénzügyi és Adó Osztály osztályvezető

Véleményezésre megkapta: Pető Tibor alpolgármester

Tisztelt Elnök Úr! Tisztelt Bizottság!

A Váci Rendőrkapitányság az előterjesztéshez mellékelt levéllel fordult Hivatalunkhoz a Vác, Görgey utca, Szent Flórián utca – Báthori utca közötti szakaszának egyirányúsítására vonatkozóan.

A helyszínt megvizsgáltuk és az alábbi megállapításokat tettük:

Az utca egyirányúsítását indokolja többek közt, hogy a Juhász Gyula Általános Iskola az érintett utcában található, továbbá, hogy az utcában jelenleg sem tiltott a parkolás és várakozás a gépjárművek részére, hiszen ennek érvénybe lépésével a gyermeküket gépjárművel iskolába szállító szülők nem tudnának sem a reggeli, sem pedig a délutáni időszakban az iskola közvetlen környezetében megállni. Ezen túlmenően az utca menetirány szerinti jobb oldalán állandó a parkoló járművek száma, így a kétirányú forgalom rendszerint nehézkes, vagy ellehetetlenül.

Az utca egyirányúsítása csakis a Szent Flórián utca irányából a Báthori utca irányába történhet, hiszen ebben az esetben engedhető meg az utca jobb oldalán a várakozás, parkolás ami az iskola megközelítését segíti elő. Hátránya, hogy az utca és az iskola megközelítése csak a Szent Flórián utca irányából lesz lehetséges.

A forgalmi rend változása érinti a Farkasfalvy utcát is, a csatolt 1. sz. melléklet szerint.

A gépjárművezetők figyelemének fokozott felhívása érdekében ideiglenesen mintegy 3 hónapra 1-1 db „EGYÉB VESZÉLY”, alatta „FIGYELEM! FORGALMI REND VÁLTOZÁS!” KRESZ-táblát kell a csatolt 1. sz. melléklet szerint kihelyezni.

Kérjük a Tisztelt Bizottságot az előterjesztés megtárgyalására és a határozati javaslat elfogadására.

Vác, 2014. november 25.

Tisztelettel:


Éspár Péter
mb. osztályvezető

Határozati javaslat

Vác Város Önkormányzat Képviselő-testület Városfejlesztési és Környezetvédelmi Bizottsága javasolja a Képviselő-testületnek, hogy a Vác, Görgey utcát egyirányúsítsa a Szent Flórián utcától a Báthori utcáig, a Báthori utca irányába. A forgalmi rend változásának 1. sz. melléklet szerinti végrehajtására kérje fel a Váci Városfejlesztő Kft.-t.

Határidő: 2014. decemberi Kt. ülés
2015. január 30.

Felelős: Műszaki Osztály mb. osztályvezető
Váci Városfejlesztő Kft. ügyv. ig.

EM-BP VKB + kt.
11.18.
12/6- 1/2014.

	<p>VÁCI RENDŐRKAPITÁNYSÁG Közlekedésrendészeti Osztály 2600 Vác, Zrínyi utca 7. Postacím: 2601 Vác Pf.: 266. Telefon: 06-27-505-600 BM: 03-1-30-047 E-mail: norbi@pest.police.hu</p>	
---	---	---


Ügyszám: 13100-3958/2014. ált.

Hiv.szám: -

Tárgy: Görgey utca egyirányúsítása
iránti kérelem

Espár Péter
osztályvezető

Váci Polgármesteri Hivatal
Műszaki Osztály
Főmérnöki Iroda

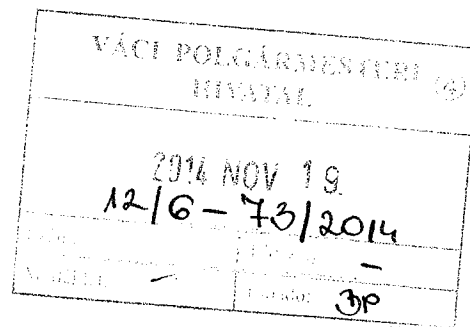


V Á C

Tisztelt Espár Úr!

Az elmúlt időszakban több jelzés érkezett hatóságomhoz, hogy a Vác, Görgey utcában a Juhász Gyula Általános Iskolánál a közúti közlekedés az ott parkoló gépjárművek, valamint a fokozott gyalogos forgalom miatt balesetveszélyes. Megvizsgáltuk a fenti helyszínt és megállapítottuk, hogy a balesetek elkerülése végett a Vác, Görgey utca egyirányúsítására a Művelődési Ház irányából a Báthori utca irányába intézkedni szíveskedjen.


Vác, 2014. november 13.

Tisztelettel:

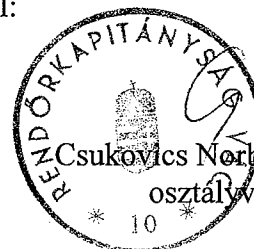

Csukovics Norbert r. alezredes
osztályvezető

1. sz. melléklet

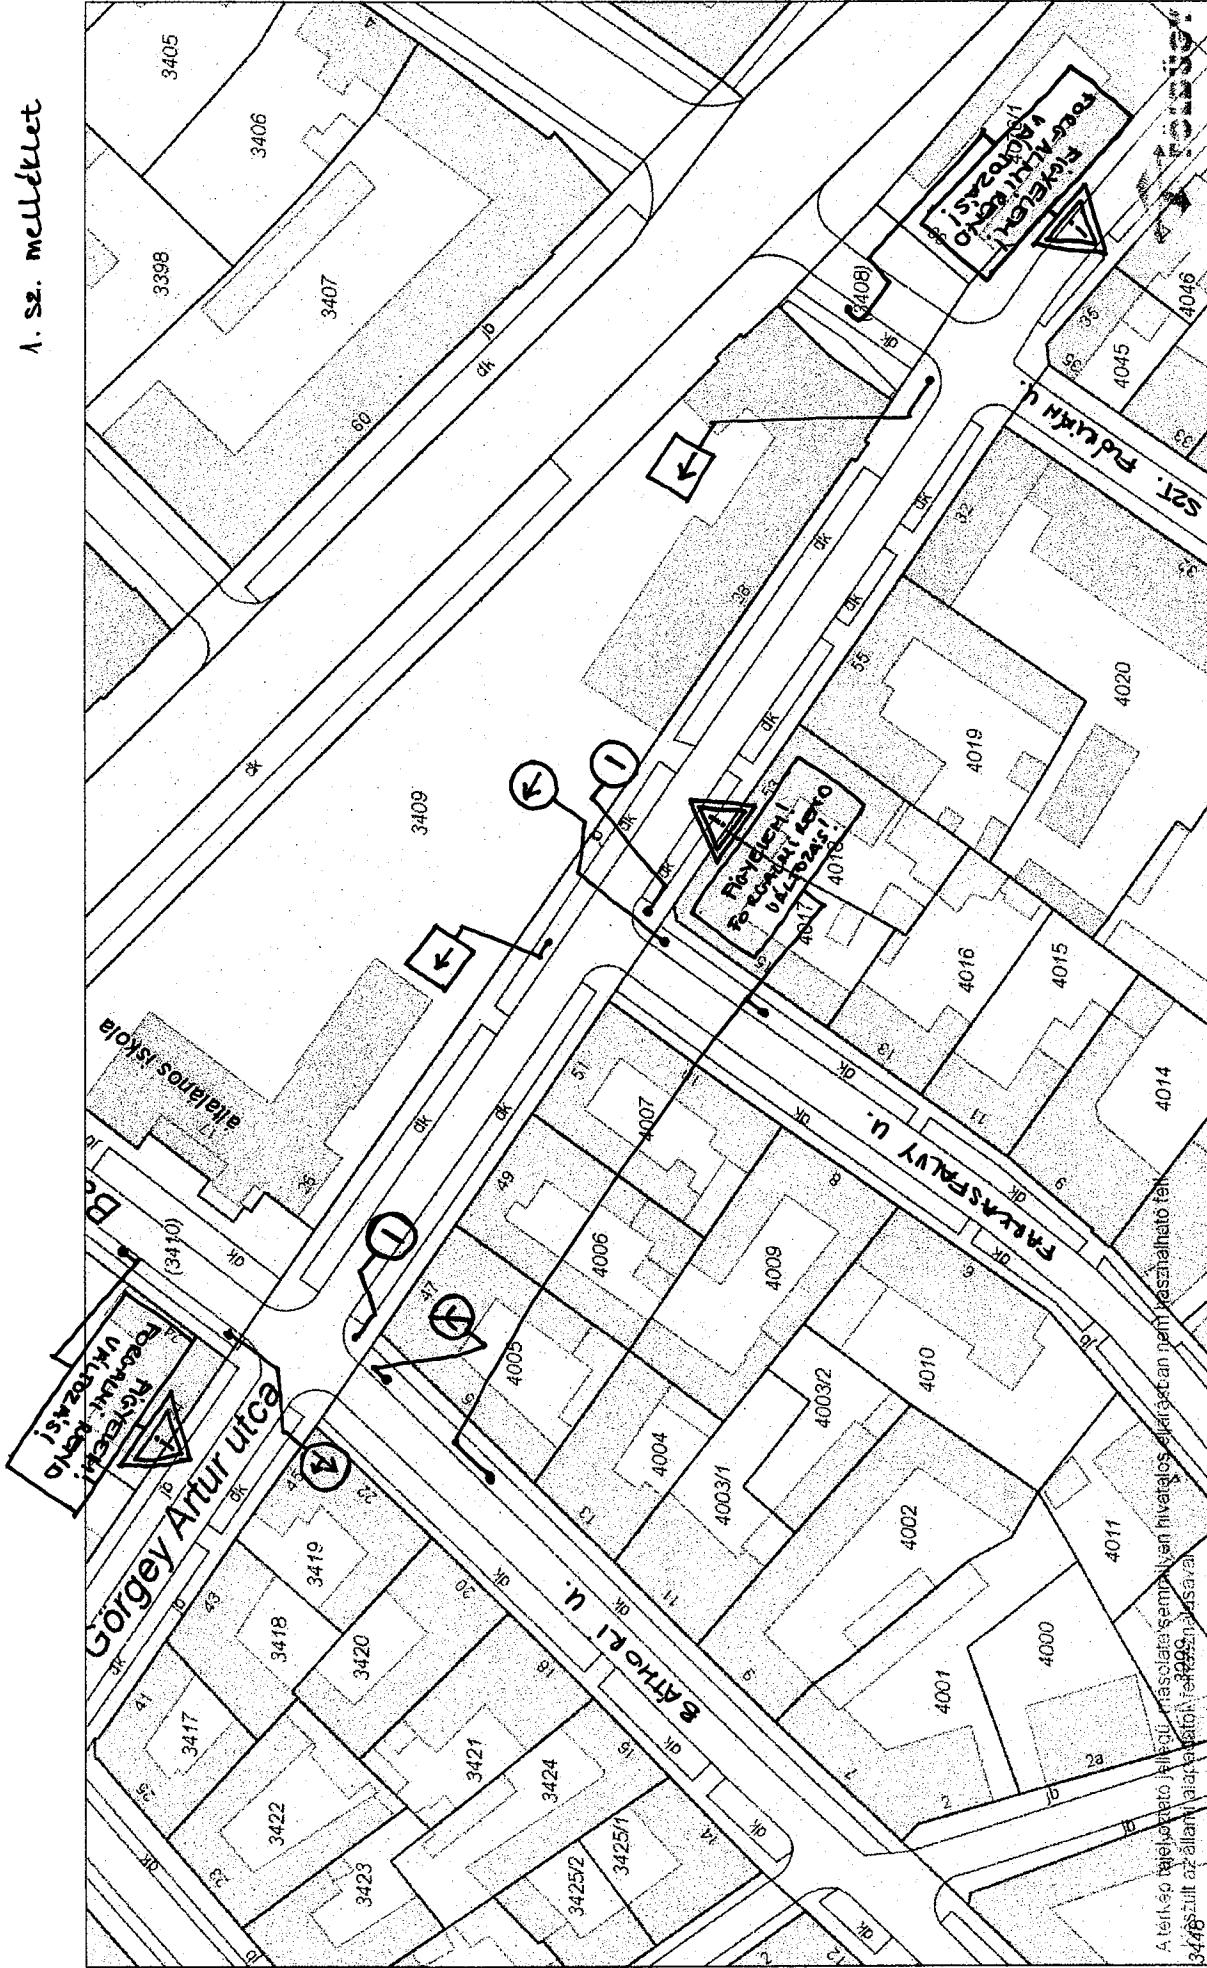

Dátum: 2014.11.26 09:27
Készítette: Bodonyi Péter
Méretarány: 1:1000
Koordináta: 656394.08, 270326.24 - 656671.01, 270486.05
Megjegyzés:

BT