

IV. ZAJVÉDELMI MELLÉKLET

**AZ M2 GYORSFORGALMI ÚT
VÁC-DÉL ÉS VÁC-ÉSZAK
KÖZÖTTI SZAKASZ FEJLESZTÉSE**






Környezeti hatástanulmány

Vibrocomp témaszám: 13/2022

Tervezési terület bemutatása

H0. Ábra

Jelmagyarázat

-  Védendő épület
-  Környezeti terhelésre nem érzékeny épület
-  Közút
-  Meglévő zajárnyékoló fal
-  Belterület

VIBROCOMP

H-1118. Bp, Bozókvár utca 12.
Tel: +36 1 310 7292
Fax: +36 1 319 6303
www.vibrocomp.com

SP
8.2

Lépték 1:31200



**AZ M2 GYORSFORGALMI ÚT
VÁC-DÉL ÉS VÁC-ÉSZAK
KÖZÖTTI SZAKASZ FEJLESZTÉSE**







Környezeti hatástanulmány

Vibrocomp témaszám: 13/2022

Közvetlen hatásterület szemléltetése

ZH. Ábra

Jelmagyarázat


-  Védendő épület
-  Környezeti terhelésre nem érzékeny épület
-  Közút
-  Meglévő zajárnyékoló fal
-  Belterület
-  Közvetlen hatásterület éjjel 45 dB

VIBROCOMP

H-1118. Bp, Bozókvar utca 12.
Tel: +36 1 310 7292
Fax: +36 1 319 6303
www.vibrocomp.com

SP
8.2

Lépték 1:26000

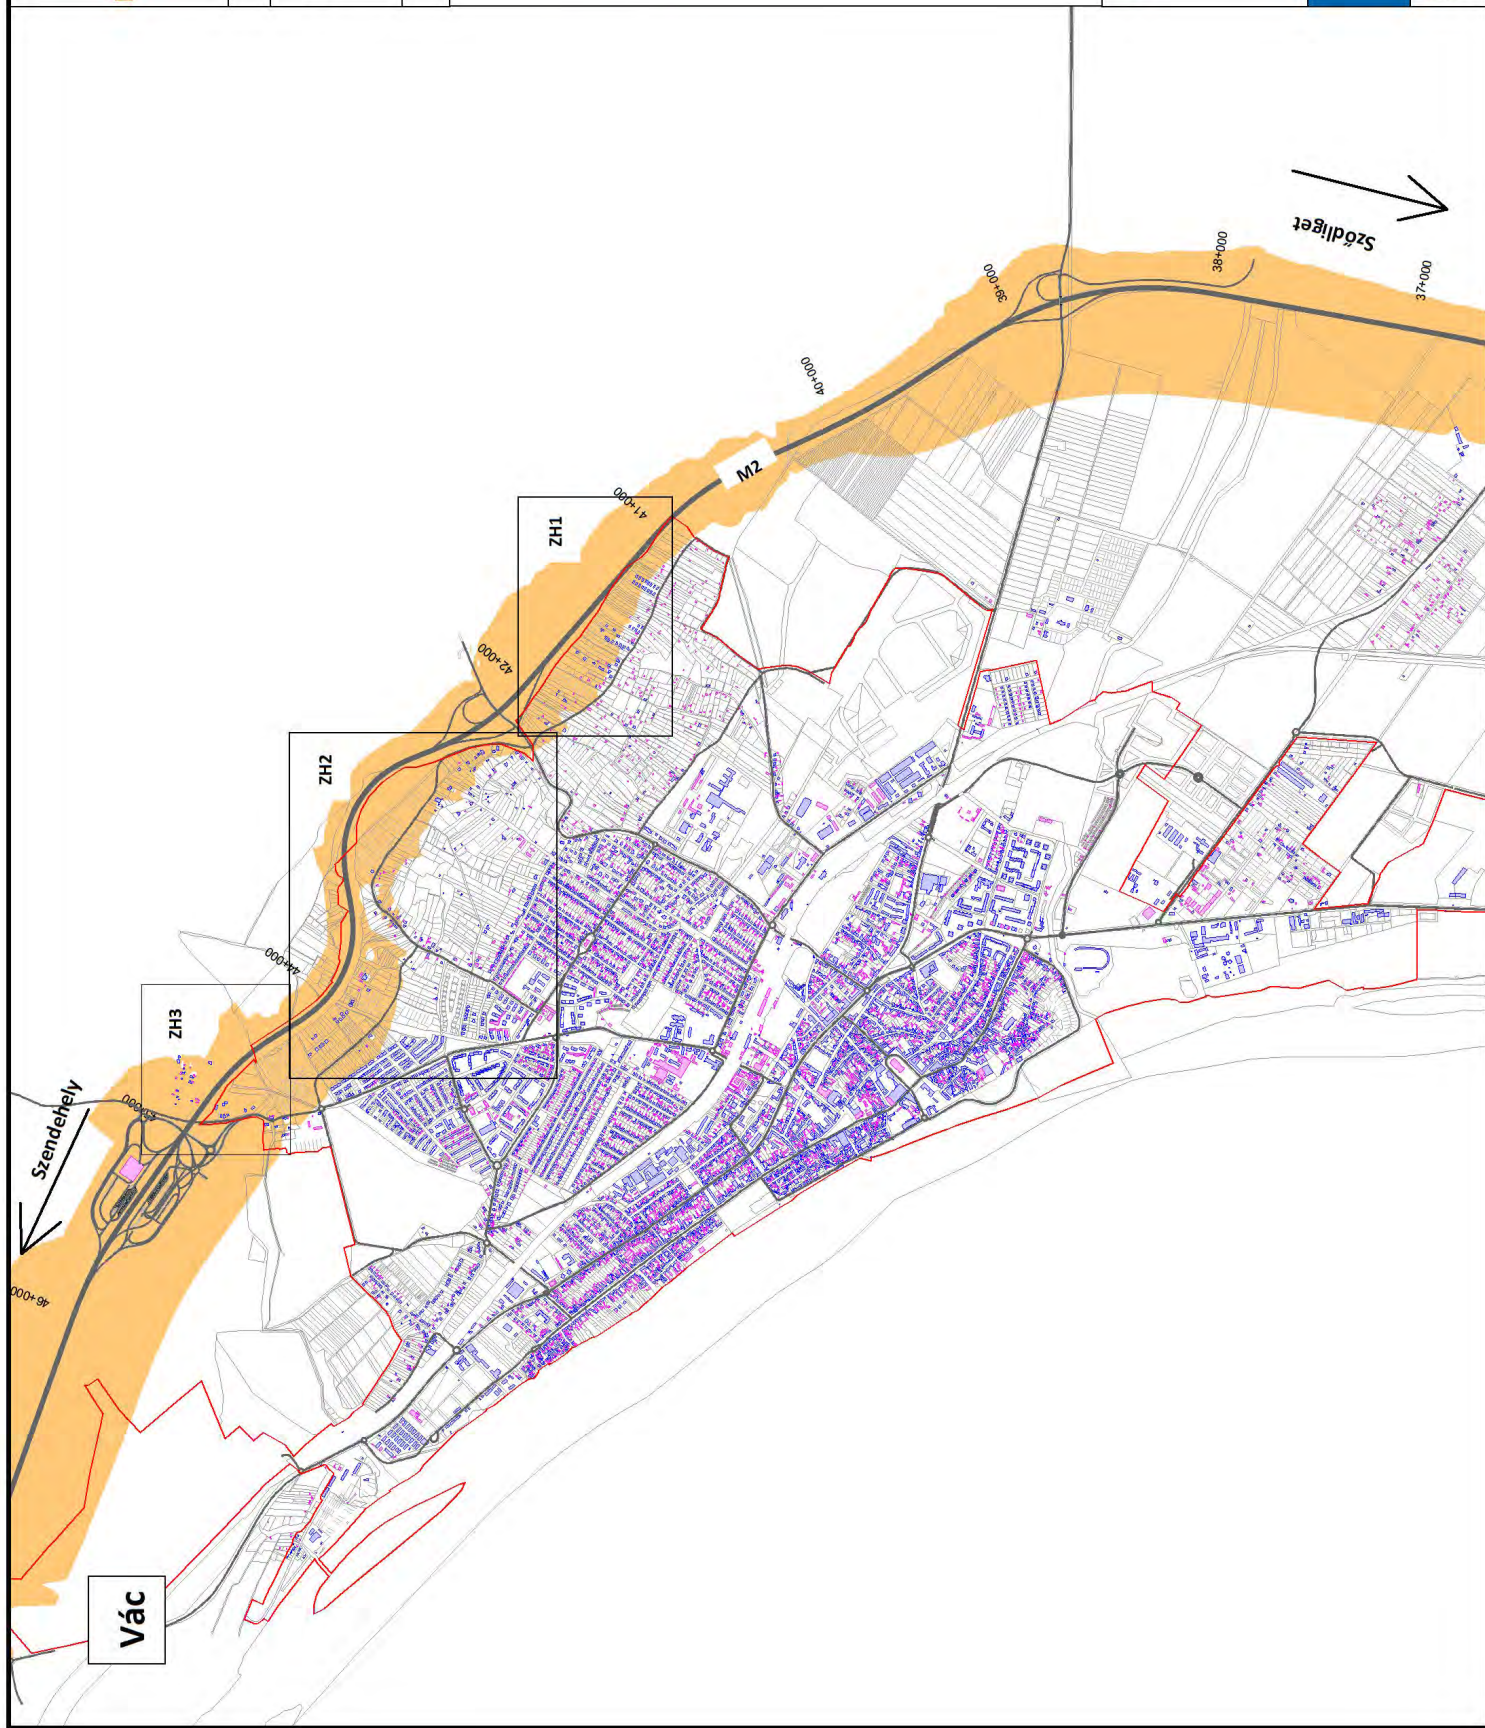

**AZ M2 GYORSFORGALMI ÚT
VÁC-DÉL ÉS VÁC-ÉSZAK
KÖZÖTTI SZAKASZ FEJLESZTÉSE**


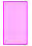



Környezeti hatástanulmány

Vibrocomp témaszám: 13/2022

Közvetlen hatásterület szemléltetése

ZH1. Ábra

Jelmagyarázat


-  Védendő épület
-  Környezeti terhelésre nem érzékeny épület
-  Közút
-  Belterület
-  Közvetlen hatásterület éjjel 45 dB

VIBROCOMP

H- 1118. Bp, Bozókvar utca 12.
Tel: +36 1 310 7292
Fax: +36 1 319 6303
www.vibrocomp.com



Lépték 1:3000

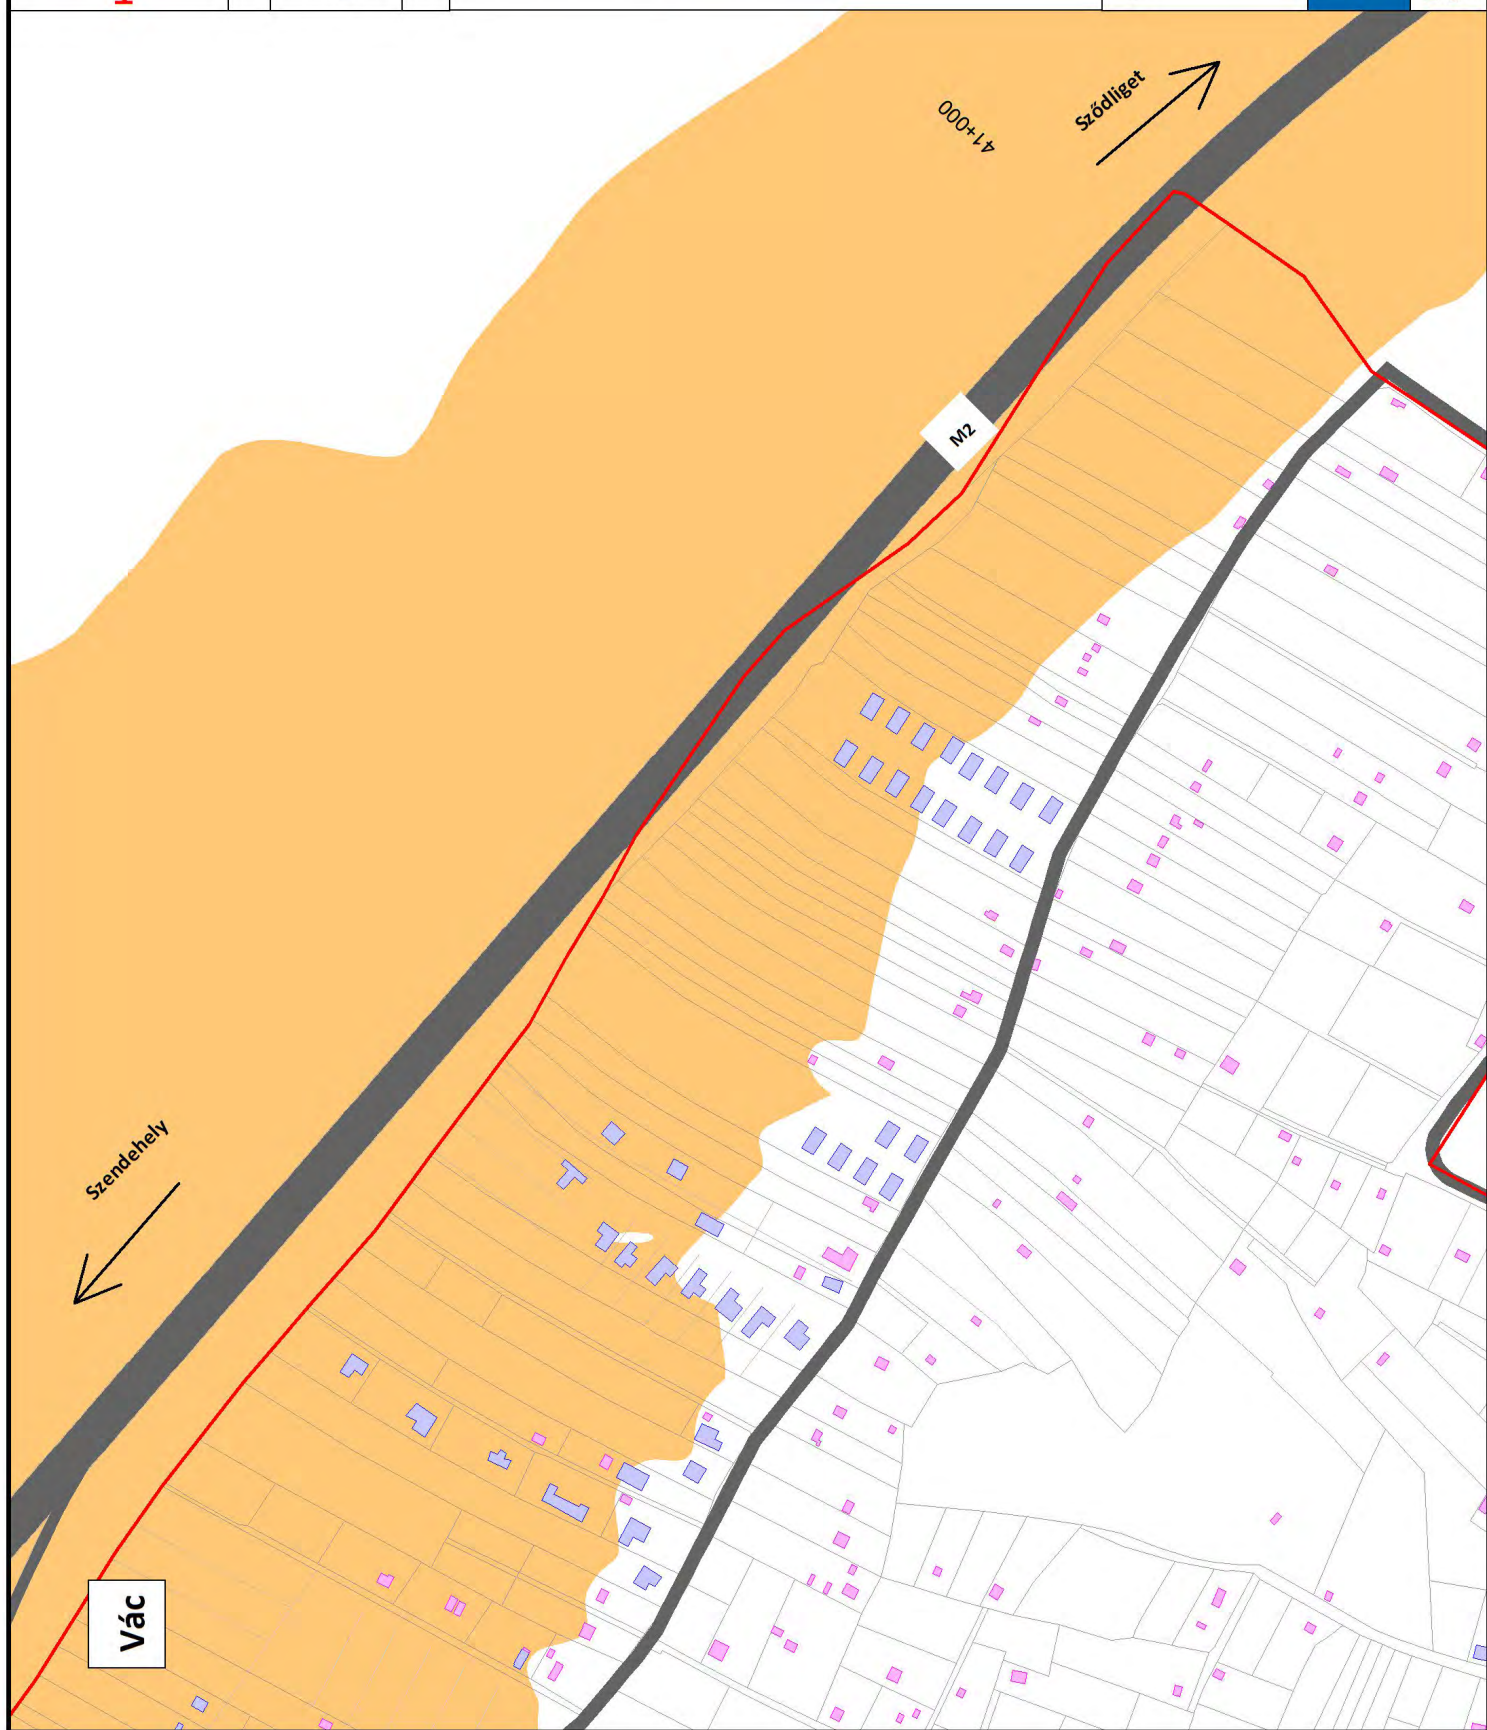

**AZ M2 GYORSFORGALMI ÚT
VÁC-DÉL ÉS VÁC-ÉSZAK
KÖZÖTTI SZAKASZ FEJLESZTÉSE**


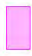



Környezeti hatástanulmány

Vibrocomp témaszám: 13/2022

Közvetlen hatásterület szemléltetése

ZH2. Ábra

Jelmagyarázat


-  Védendő épület
-  Környezeti terhelésre nem érzékeny épület
-  Közút
-  Belterület
-  Közvetlen hatásterület éjjel 45 dB

VIBROCOMP

H-1118. Bp, Bozókvar utca 12.
Tel: +36 1 310 7292
Fax: +36 1 319 6303
www.vibrocomp.com

SP
8.2

Lépték 1:5300

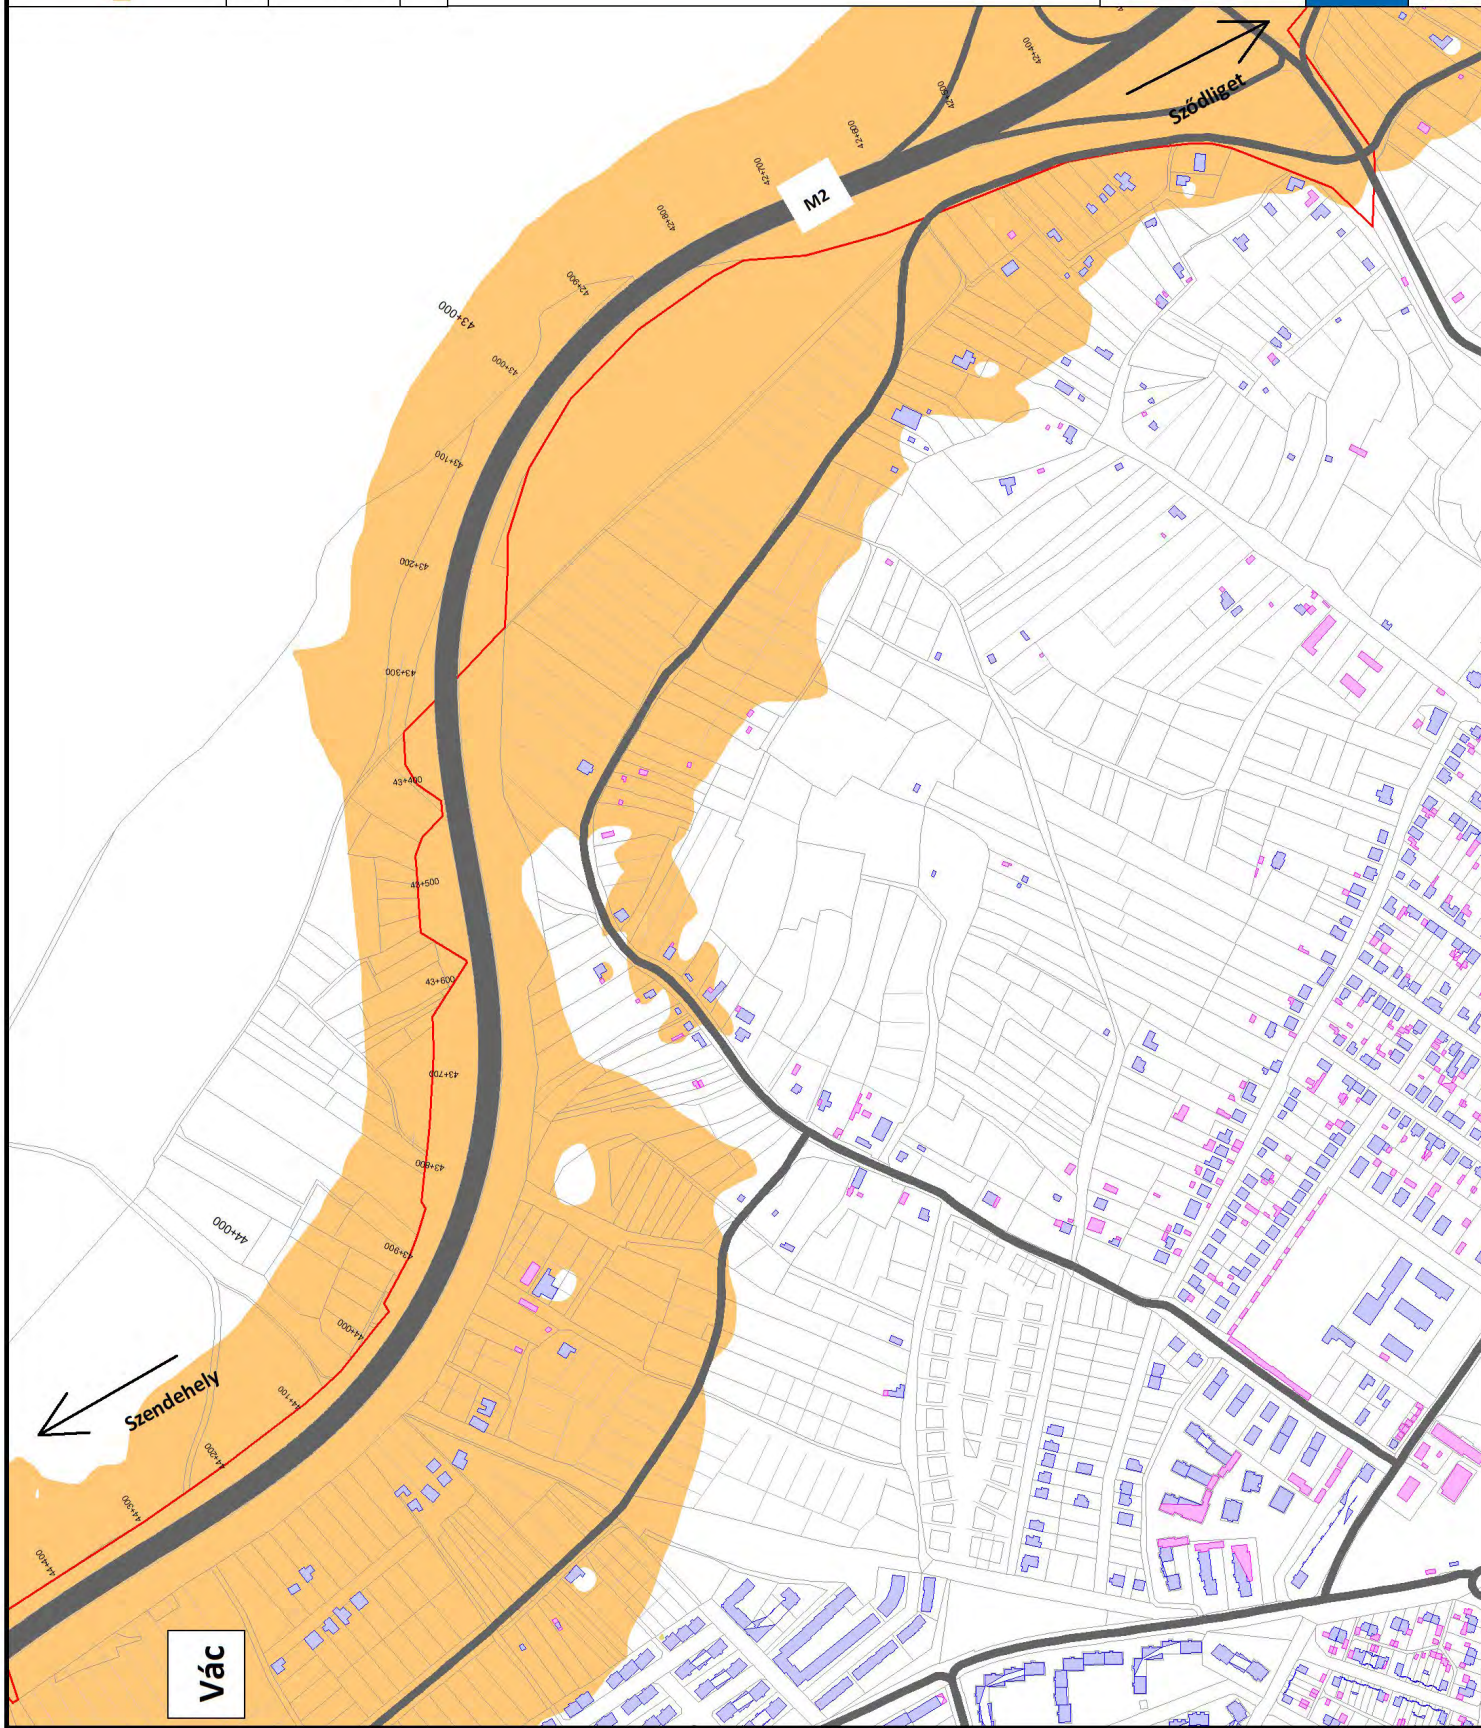

**AZ M2 GYORSFORGALMI ÚT
VÁC-DÉL ÉS VÁC-ÉSZAK
KÖZÖTTI SZAKASZ FEJLESZTÉSE**






Környezeti hatástanulmány

Vibrocomp témaszám: 13/2022

Közvetlen hatásterület szemléltetése

ZH3. Ábra

Jelmagyarázat


-  Védendő épület
-  Környezeti terhelésre nem érzékeny épület
-  Közút
-  Belterület
-  Közvetlen hatásterület éjjeli 45 dB

VIBROCOMP

H- 1118. Bp, Bozókvár utca 12.
Tel: +36 1 310 7292
Fax: +36 1 319 6303
www.vibrocomp.com

SP
8.2

Lépték 1:2800

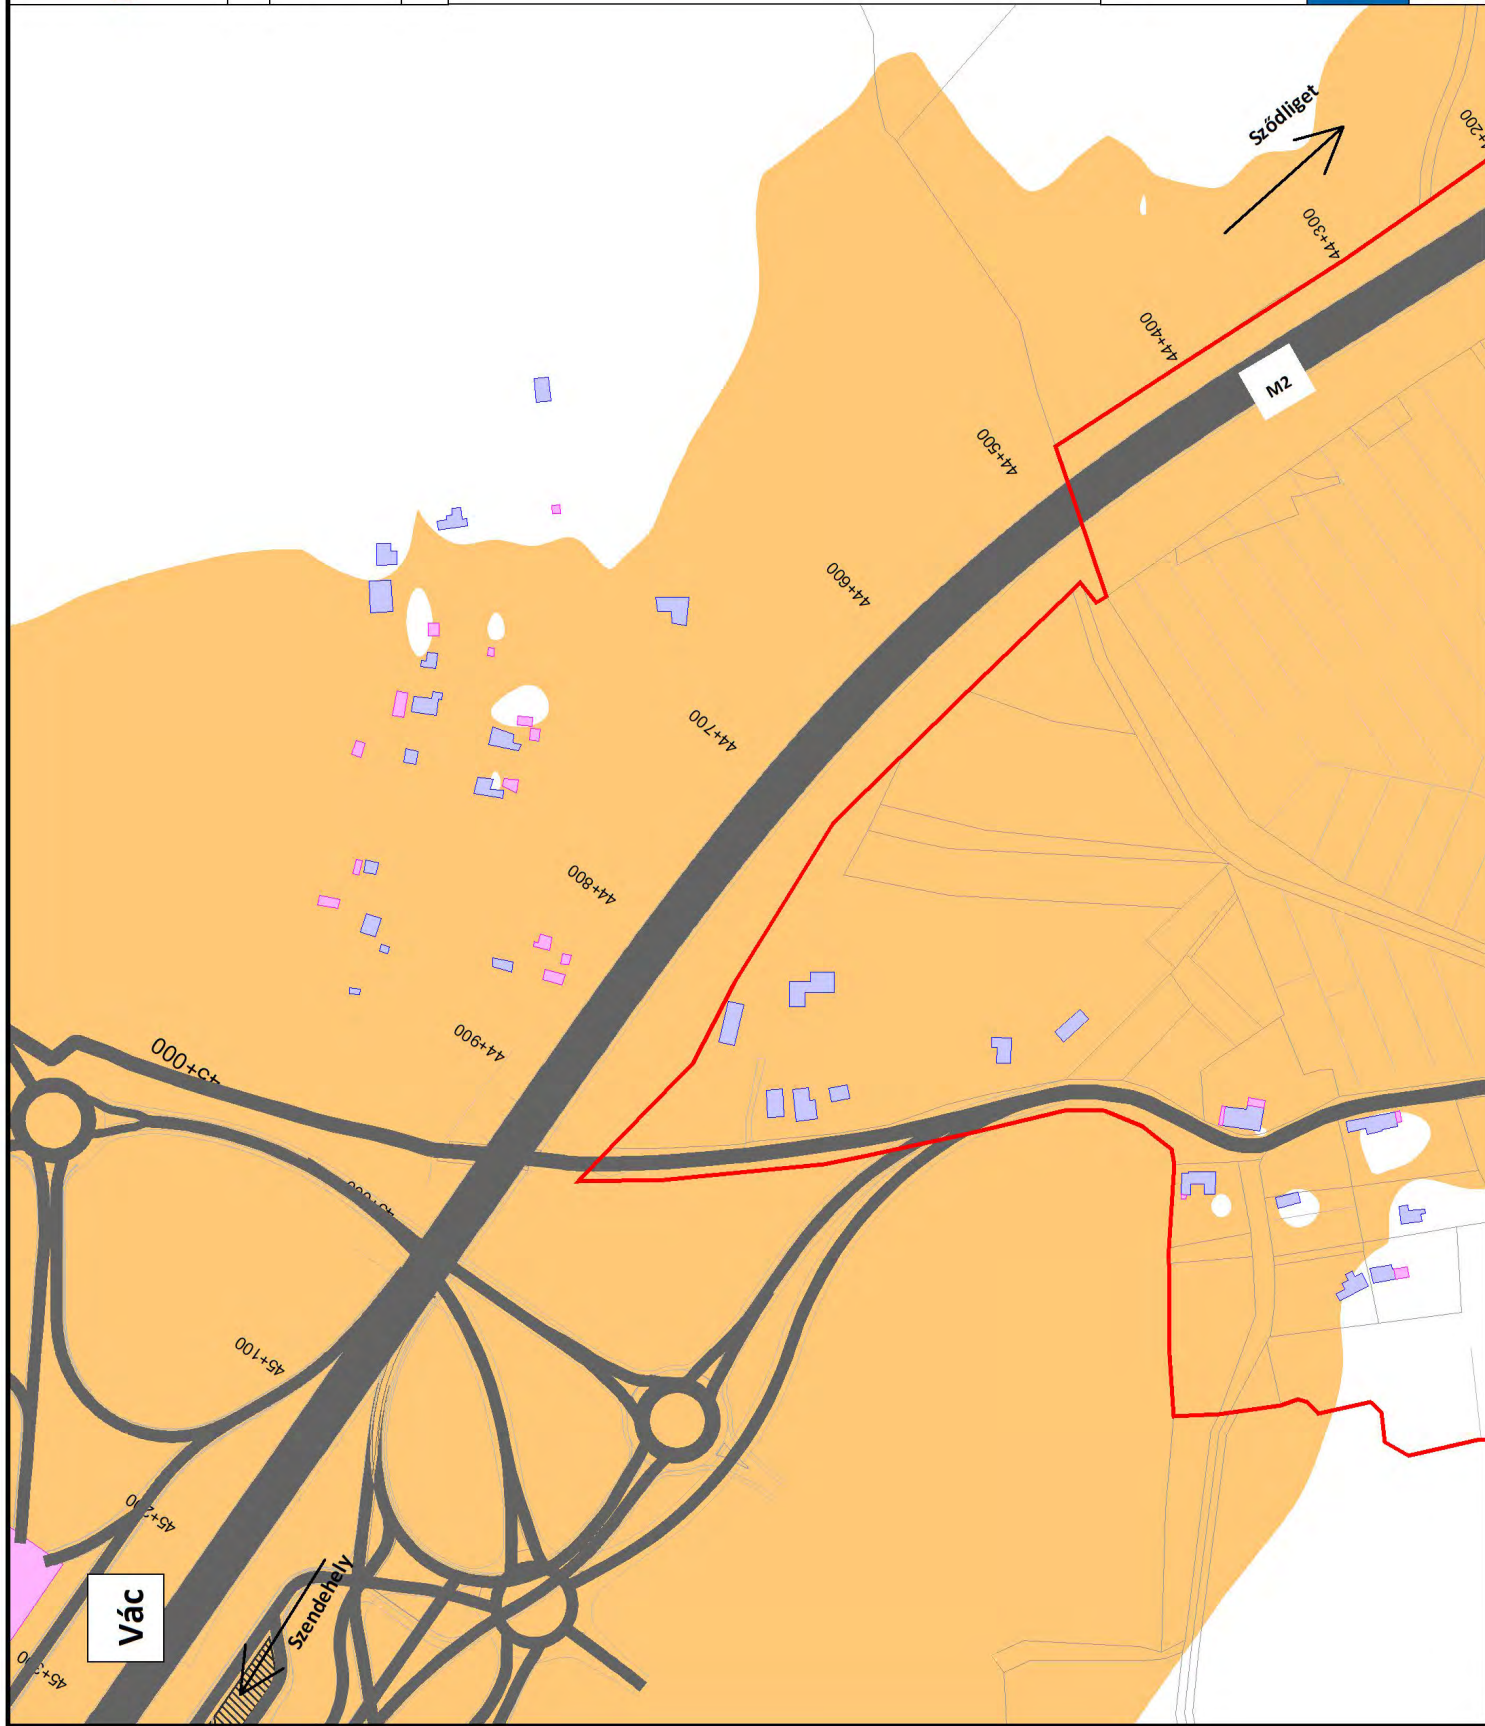

**AZ M2 GYORSFORGALMI ÚT
VÁC-DÉL ÉS VÁC-ÉSZAK
KÖZÖTTI SZAKASZ FEJLESZTÉSE**






Környezeti hatástanulmány

Vibrocomp témaszám: 13/2022


Közúttól származó zajterhelés
Jelenleg (2022)

Z.J. Ábra

Jelmagyarázat

-  Védendő épület
-  Környezeti terhelésre
nem érzékeny épület
-  Közút
-  Meglévő zajárnyékoló fal
-  Belterület

Zajterhelés éjjel [dB(A)]
1,3m magasságban

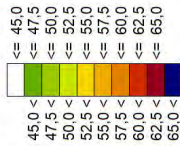


VIBROCOMP

H-1118. Bp, Bozókvar utca 12.
Tel: +36 1 310 7292
Fax: +36 1 319 6303
www.vibrocomp.com

SP
8.2

Lépték 1:26000

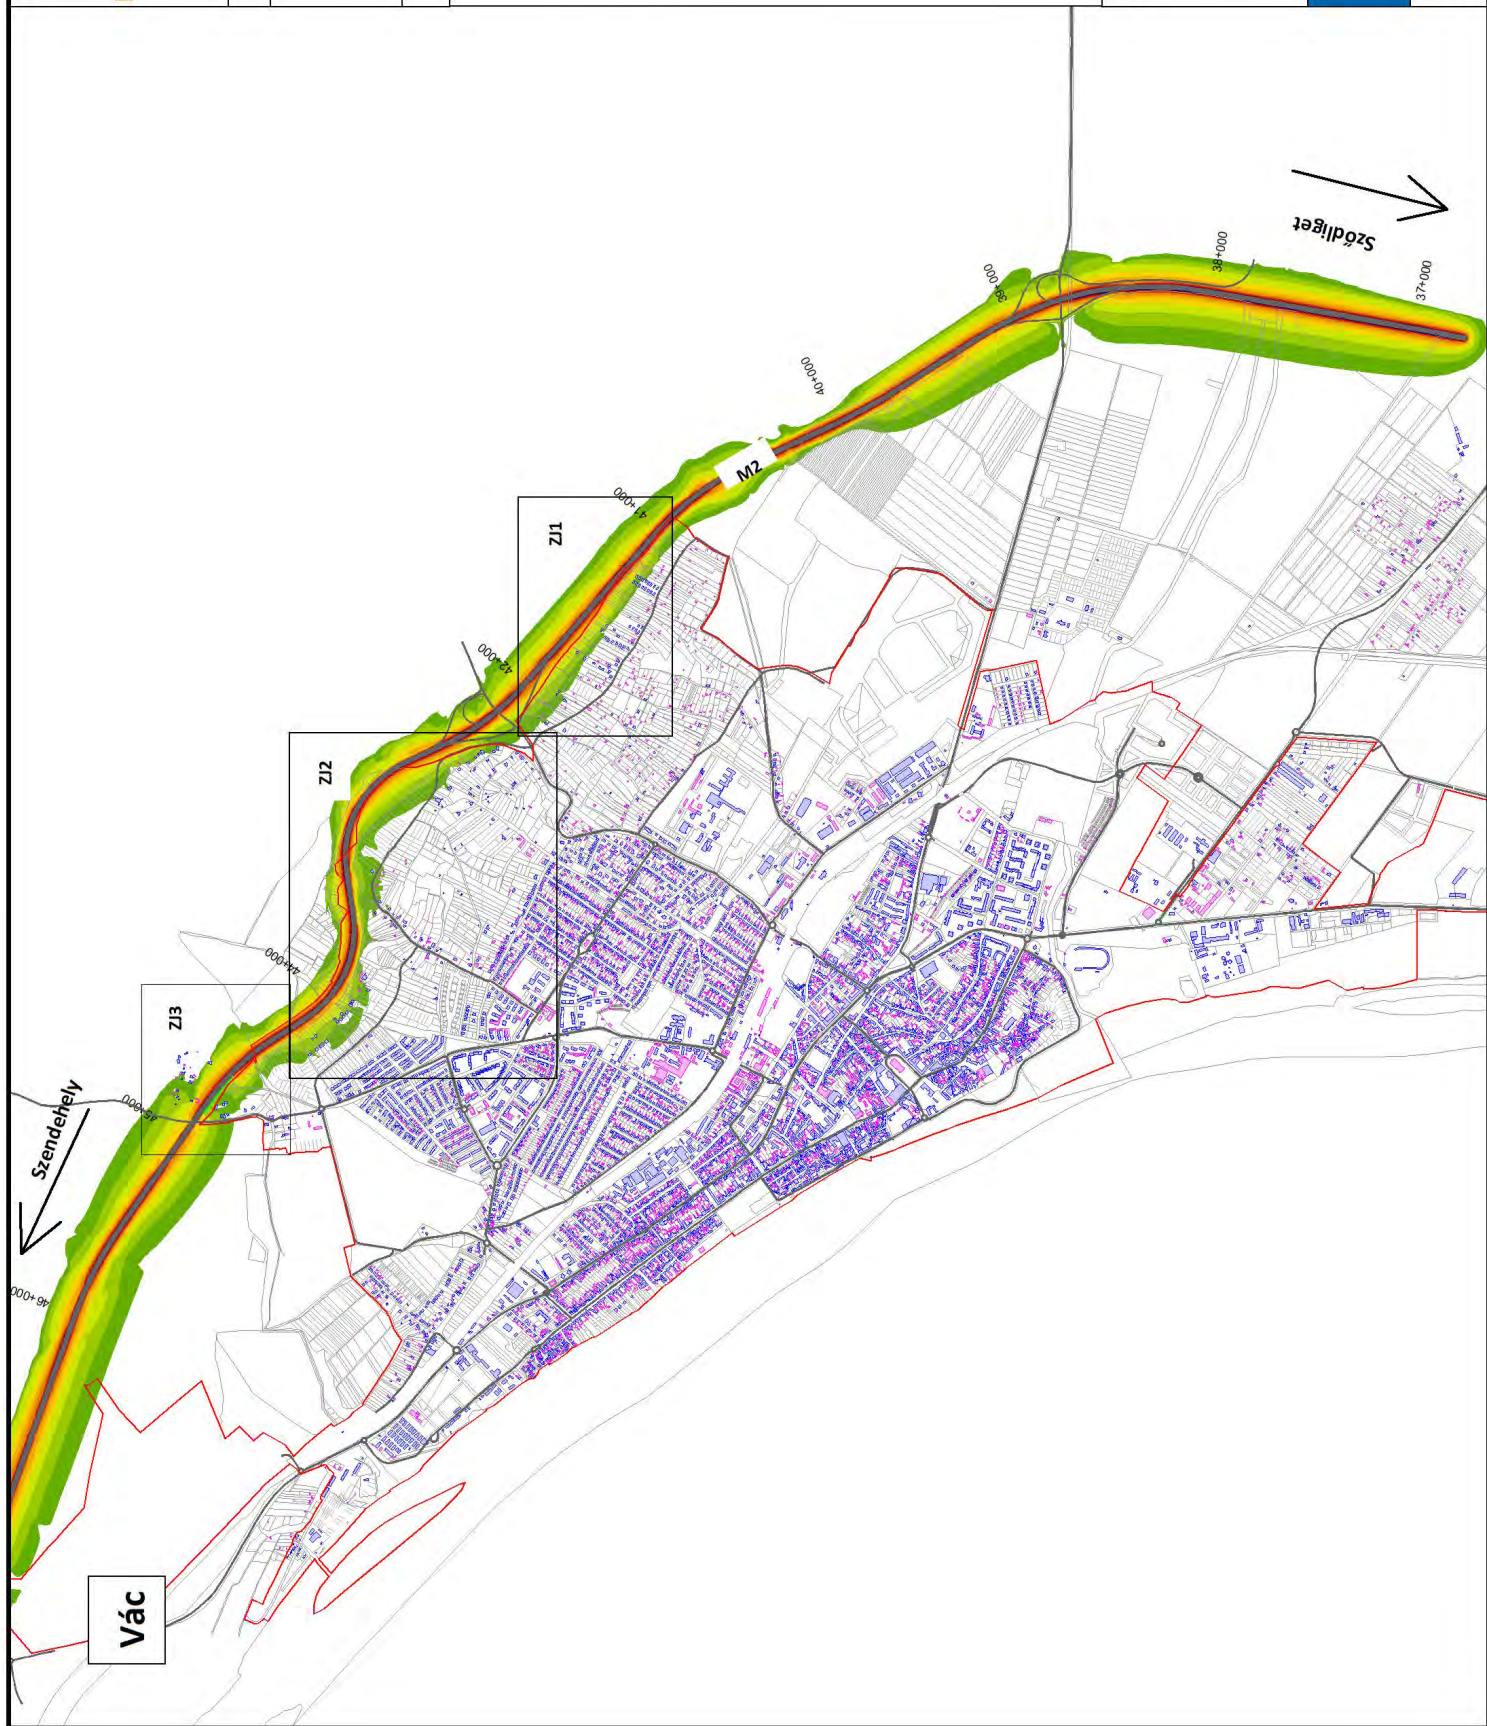

**AZ M2 GYORSFORGALMI ÚT
VÁC-DÉL ÉS VÁC-ÉSZAK
KÖZÖTTI SZAKASZ FEJLESZTÉSE**







Környezeti hatástanulmány

Vibrocomp témaszám: 13/2022


Közúttól származó zajterhelés
Jelenleg (2022)

ZJ1. Ábra

Jelmagyarázat

-  Védendő épület
-  Környezeti terhelésre nem érzékeny épület
-  Közút
-  Belterület
-  Immisszió helye
-  Zajterhelés nappal dB(A)

Zajterhelés éjjel [dB(A)]
1,3m magasságban

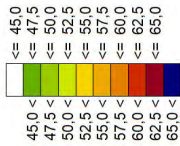


VIBROCOMP

H-1118. Bp, Bozókvar utca 12.
Tel: +36 1 310 7292
Fax: +36 1 319 6303
www.vibrocomp.com

SP
8.2

Lépték 1:3000

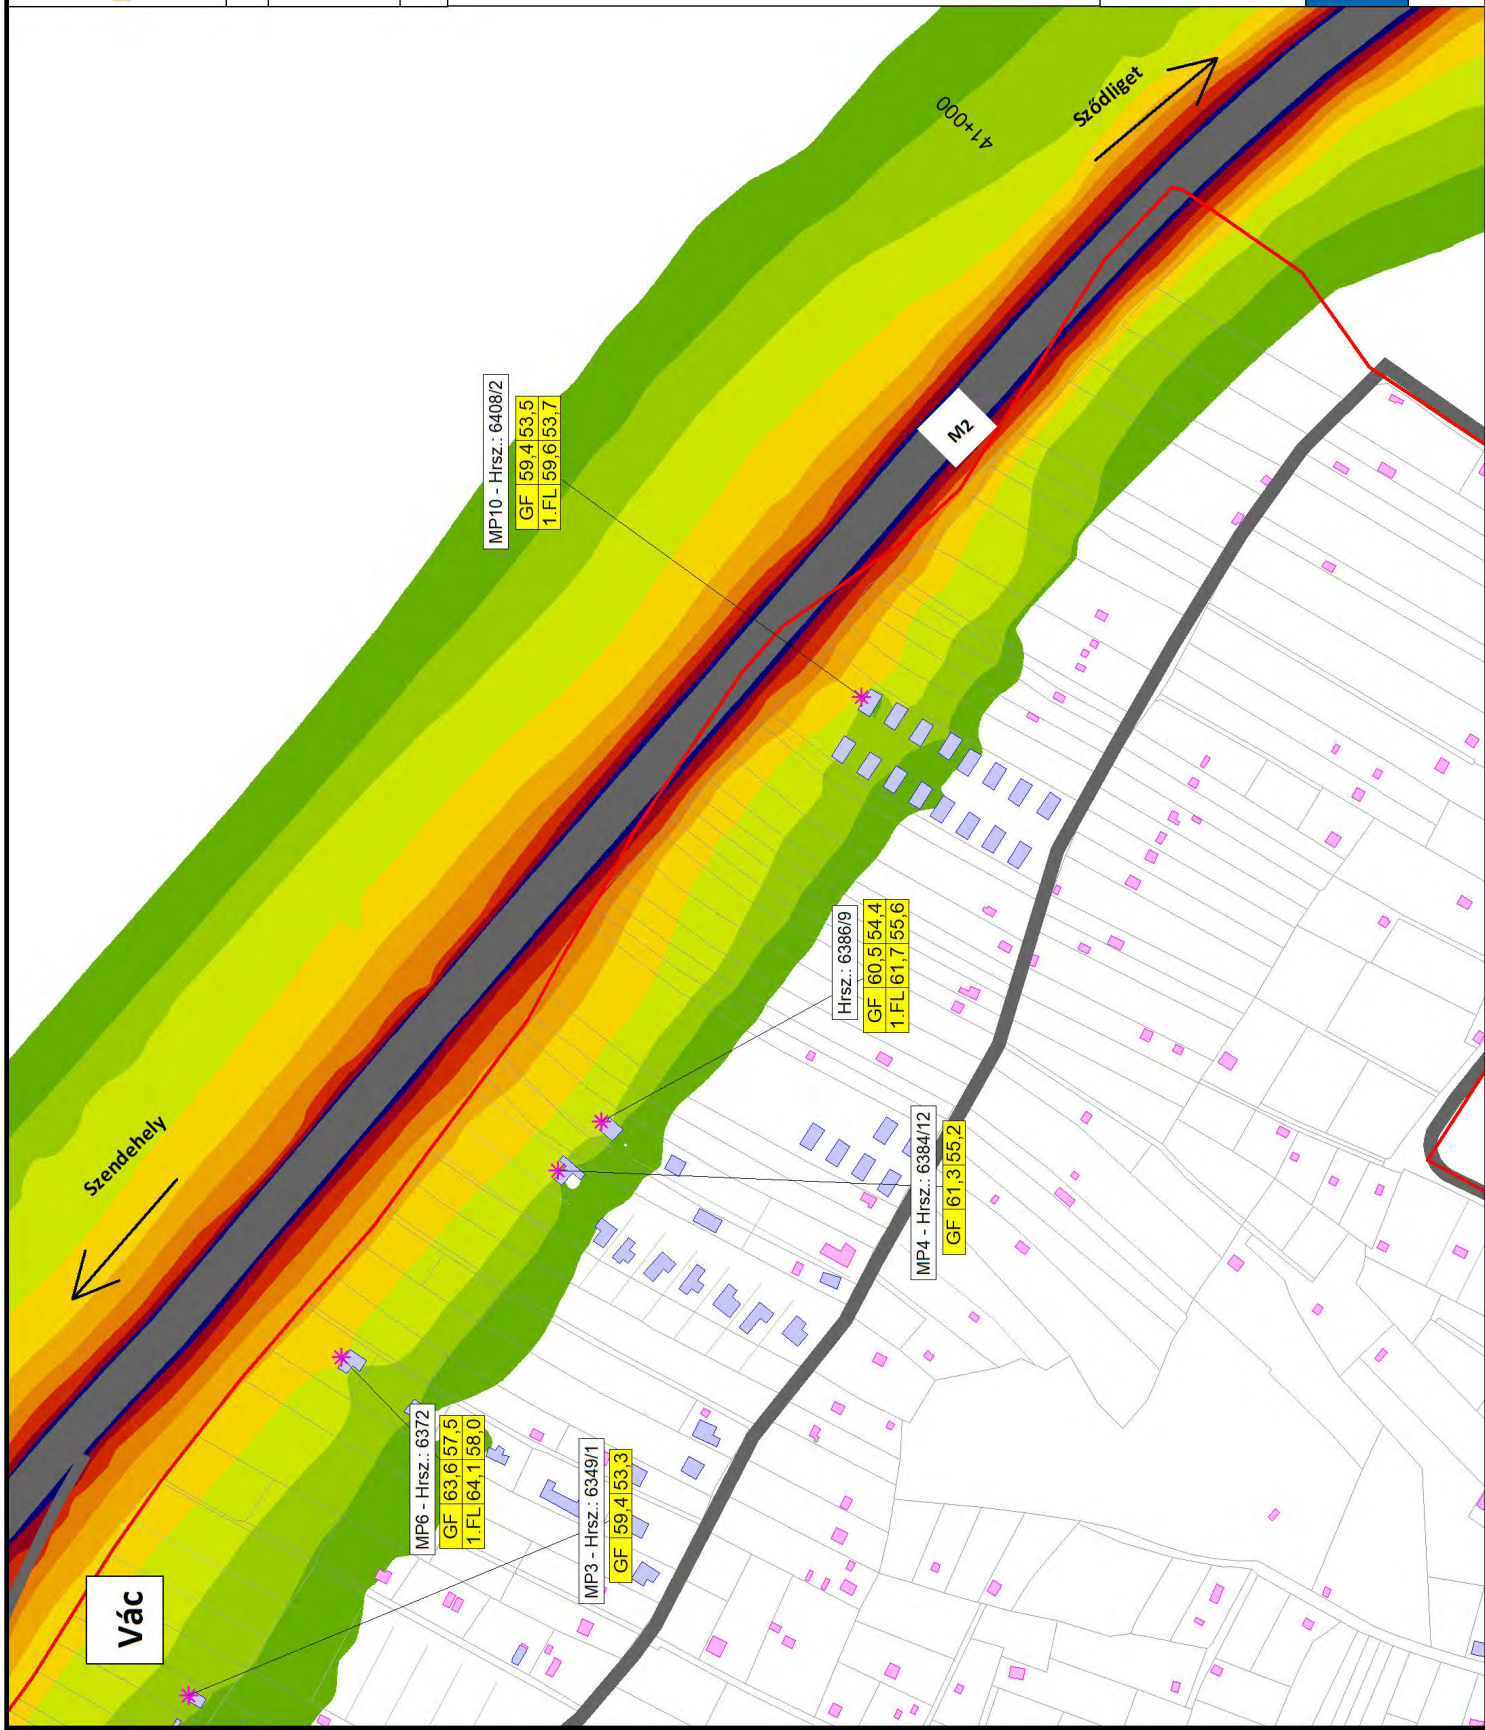

**AZ M2 GYORSFORGALMI ÚT
VÁC-DÉL ÉS VÁC-ÉSZAK
KÖZÖTTI SZAKASZ FEJLESZTÉSE**







Környezeti hatástanulmány

Vibrocomp témaszám: 13/2022


Közúttól származó zajterhelés
Jelenleg (2022)

ZJ2. Ábra

Jelmagyarázat

-  Védendő épület
-  Környezeti terhelésre nem érzékeny épület
-  Közút
-  Belterület
-  Immisszió helye
-  Zajterhelés nappal dB(A)

Zajterhelés éjjel [dB(A)]
1,5m magasságban

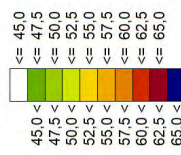


VIBROCOMP

H-1118. Bp, Bozókvar utca 12.
Tel: +36 1 310 7292
Fax: +36 1 319 6303
www.vibrocomp.com

SP
8.2

Lépték 1:5300

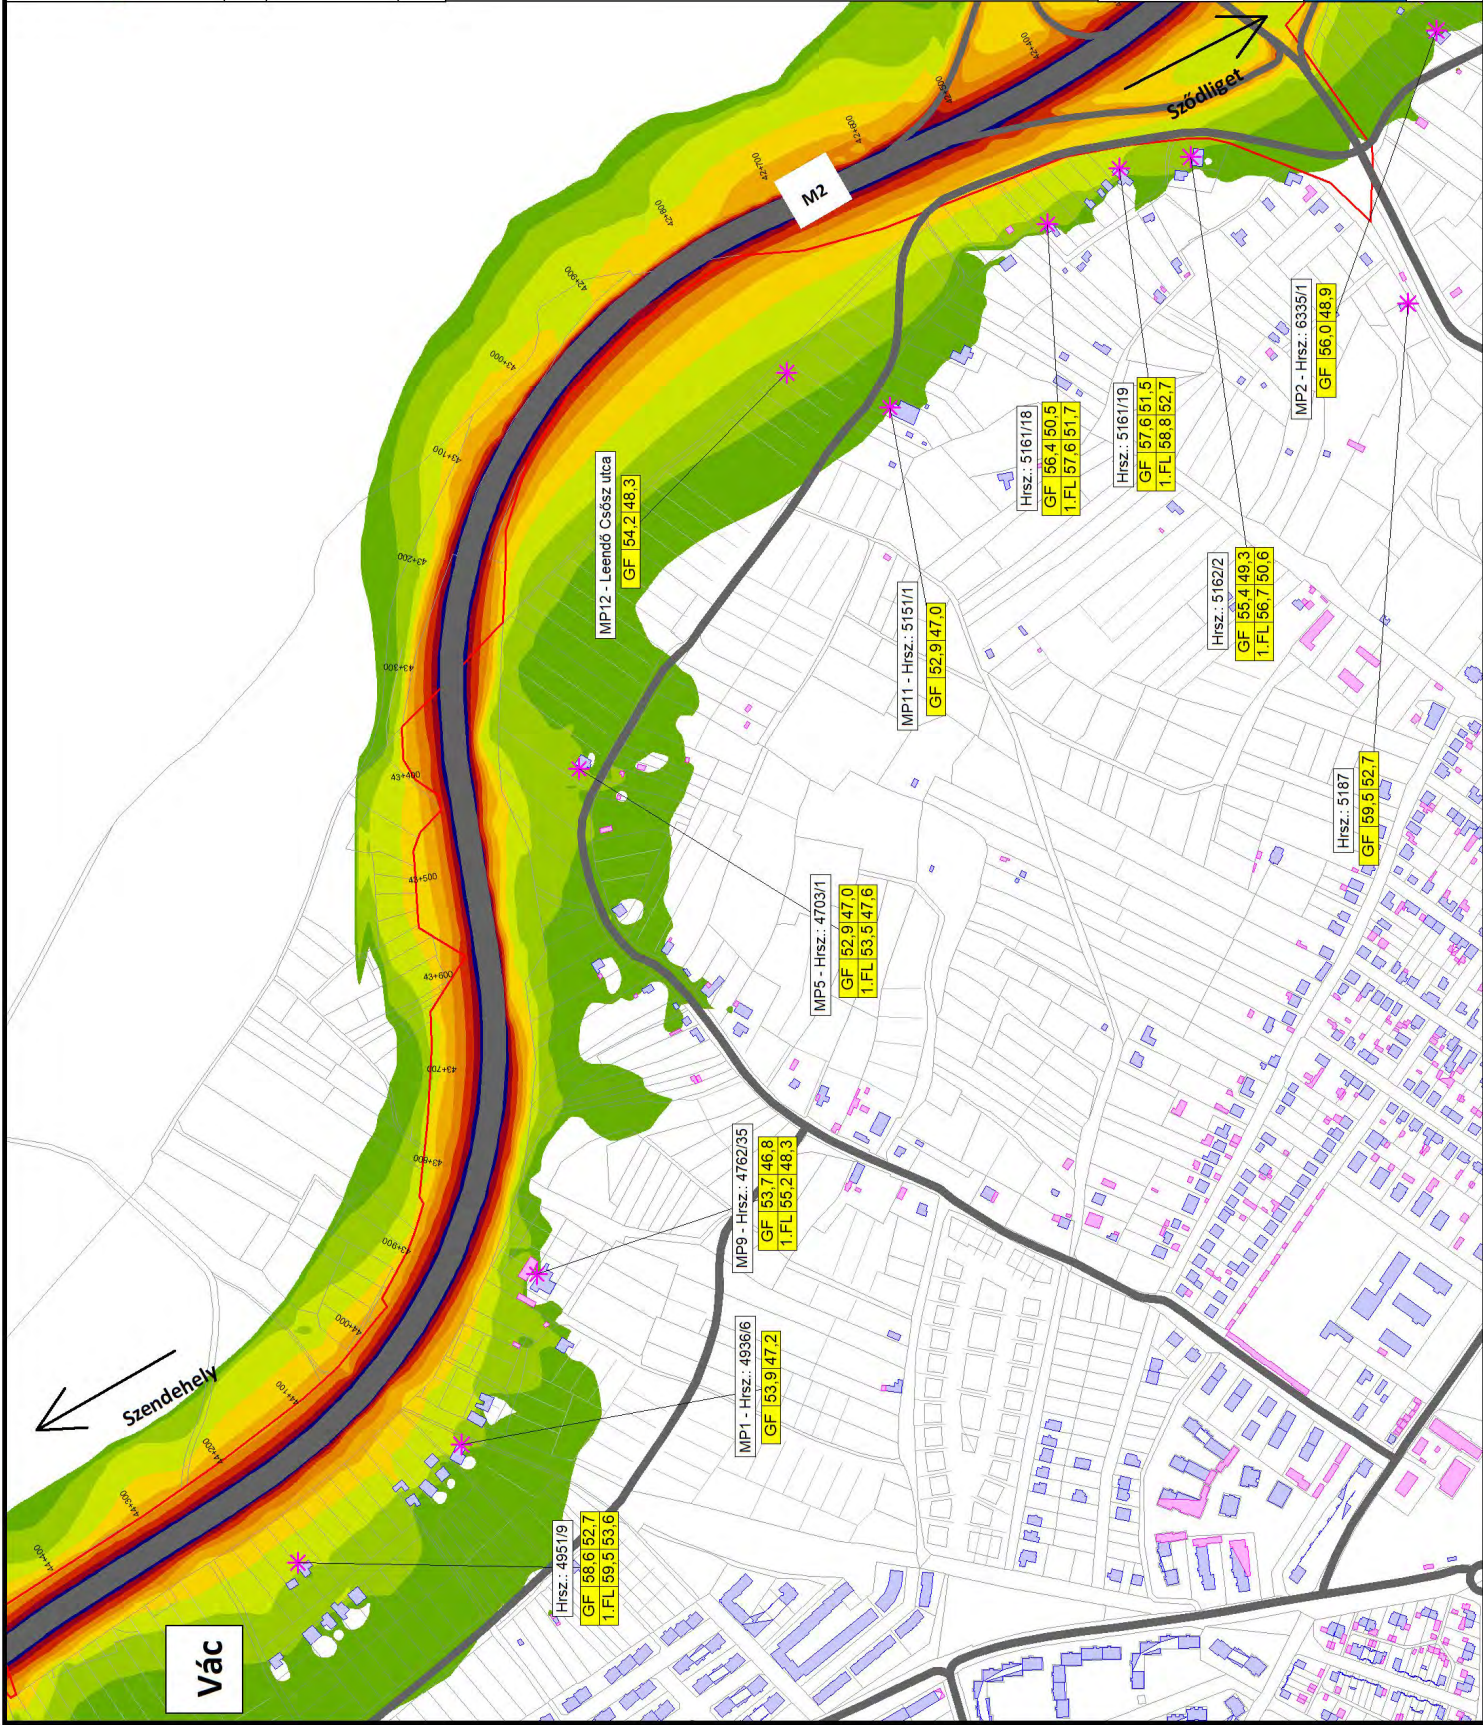

**AZ M2 GYORSFORGALMI ÚT
VÁC-DÉL ÉS VÁC-ÉSZAK
KÖZÖTTI SZAKASZ FEJLESZTÉSE**







Környezeti hatástanulmány

Vibrocomp témaszám: 13/2022


Közúttól származó zajterhelés
Jelenleg (2022)

ZJ3. Ábra

Jelmagyarázat

-  Védendő épület
-  Környezeti terhelésre nem érzékeny épület
-  Közút
-  Belterület
-  Immisszió helye
-  Zajterhelés nappal dB(A)

Zajterhelés éjjel [dB(A)]
1,5m magasságban

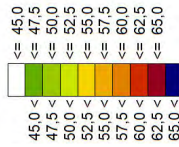


VIBROCOMP

H- 1118. Bp, Bozókvár utca 12.
Tel: +36 1 310 7292
Fax: +36 1 319 6303
www.vibrocomp.com



Lépték 1:2800

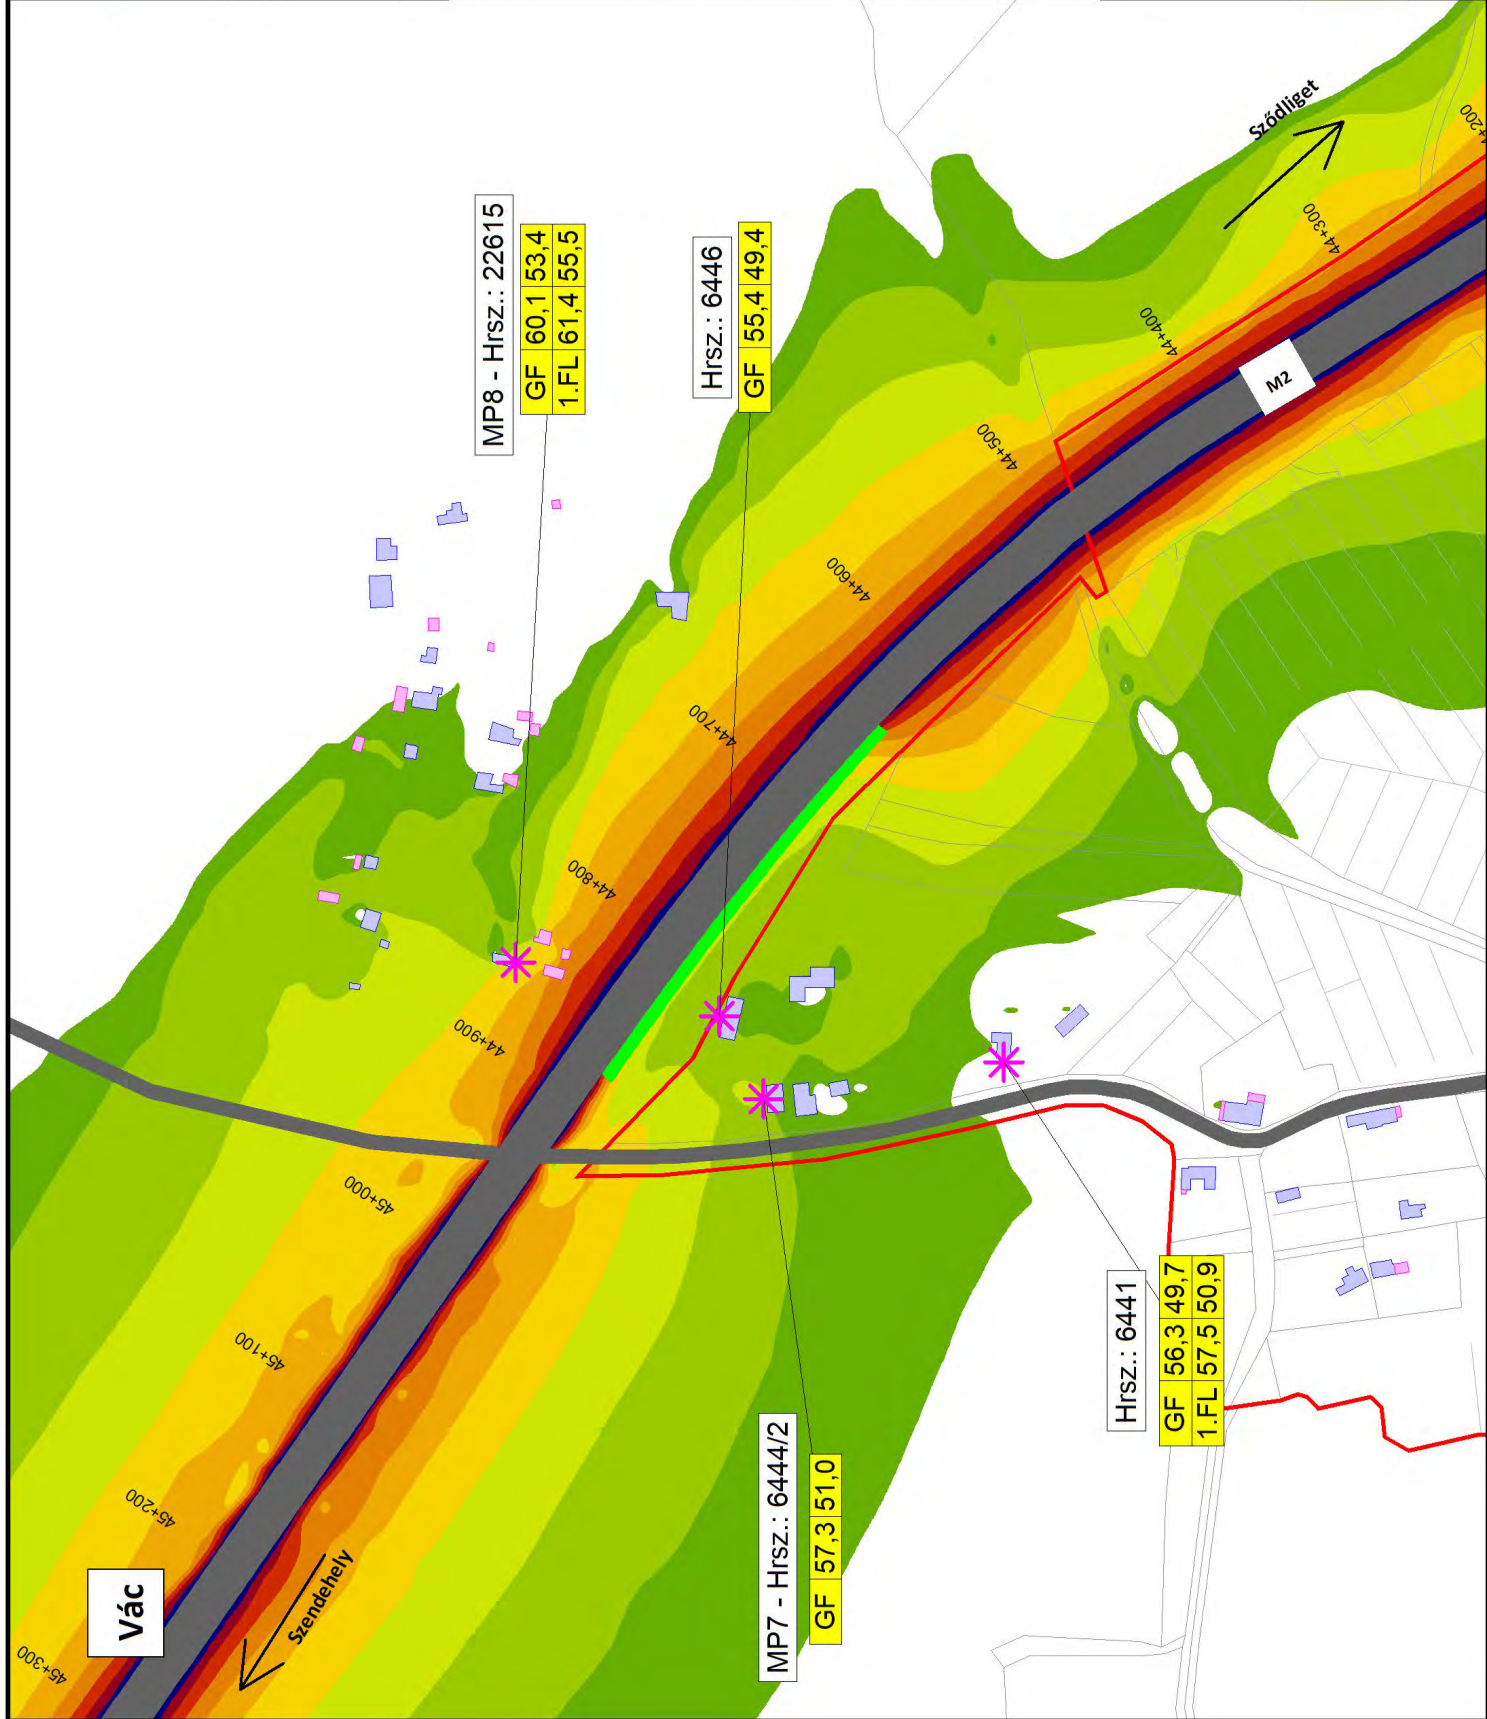

AZ M2 GYORSFORGALMI ÚT VÁC-DÉL ÉS VÁC-ÉSZAK KÖZÖTTI SZAKASZ FEJLESZTÉSE

Környezeti hatástanulmány

Vibrocomp témaszám: 13/2022


Közúttól származó zajterhelés
Tásvlat nélküle
(2037)

ZR. Ábra

Jelmagyarázat

- Védendő épület
- Környezeti terhelésre
nem érzékeny épület
- Közút
- Belterület

Zajterhelés éjjel [dB(A)]
1,3m magasságban

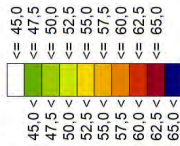


VIBROCOMP

H-1118. Bp, Bozókvar utca 12.
Tel: +36 1 310 7292
Fax: +36 1 319 6303
www.vibrocomp.com

SP

8.2

Lépték 1:26000

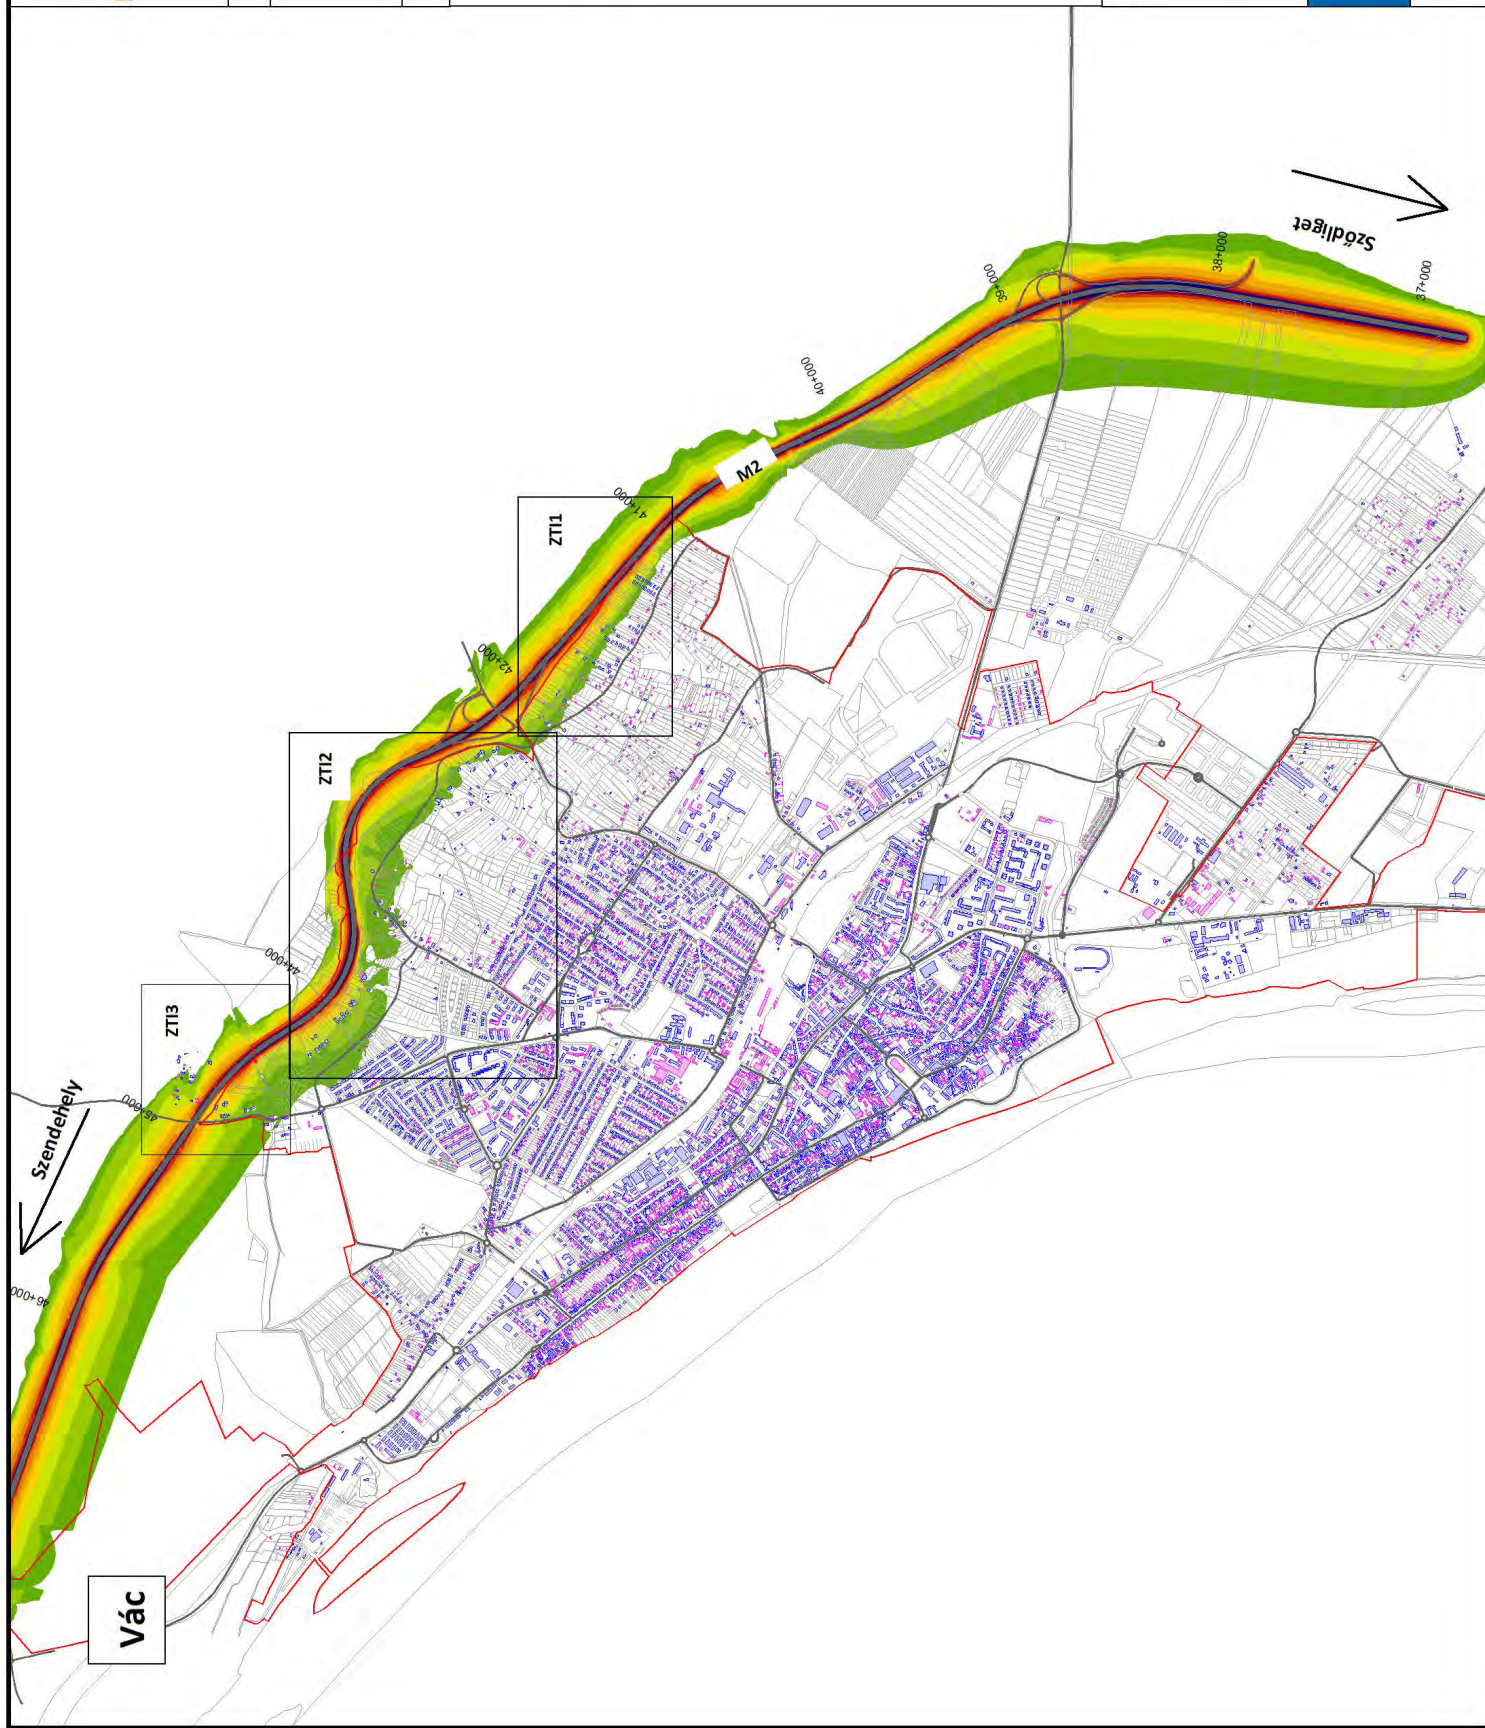

**AZ M2 GYORSFORGALMI ÚT
VÁC-DÉL ÉS VÁC-ÉSZAK
KÖZÖTTI SZAKASZ FEJLESZTÉSE**







Környezeti hatástanulmány

Vibrocomp témaszám: 13/2022


Közúttól származó zajterhelés
Tásvlat nélkül
(2037)

ZR1. Ábra

Jelmagyarázat

-  Védendő épület
-  Környezeti terhelésre nem érzékeny épület
-  Közút
-  Belterület
-  Immisszió helye
-  Zajterhelés nappal dB(A)

Zajterhelés éjjel [dB(A)]
1,3m magasságban

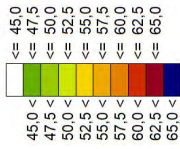


VIBROCOMP

H-1118. Bp, Bozókvár utca 12.
Tel: +36 1 310 7292
Fax: +36 1 319 6303
www.vibrocomp.com

SP
8.2

Lépték 1:3000

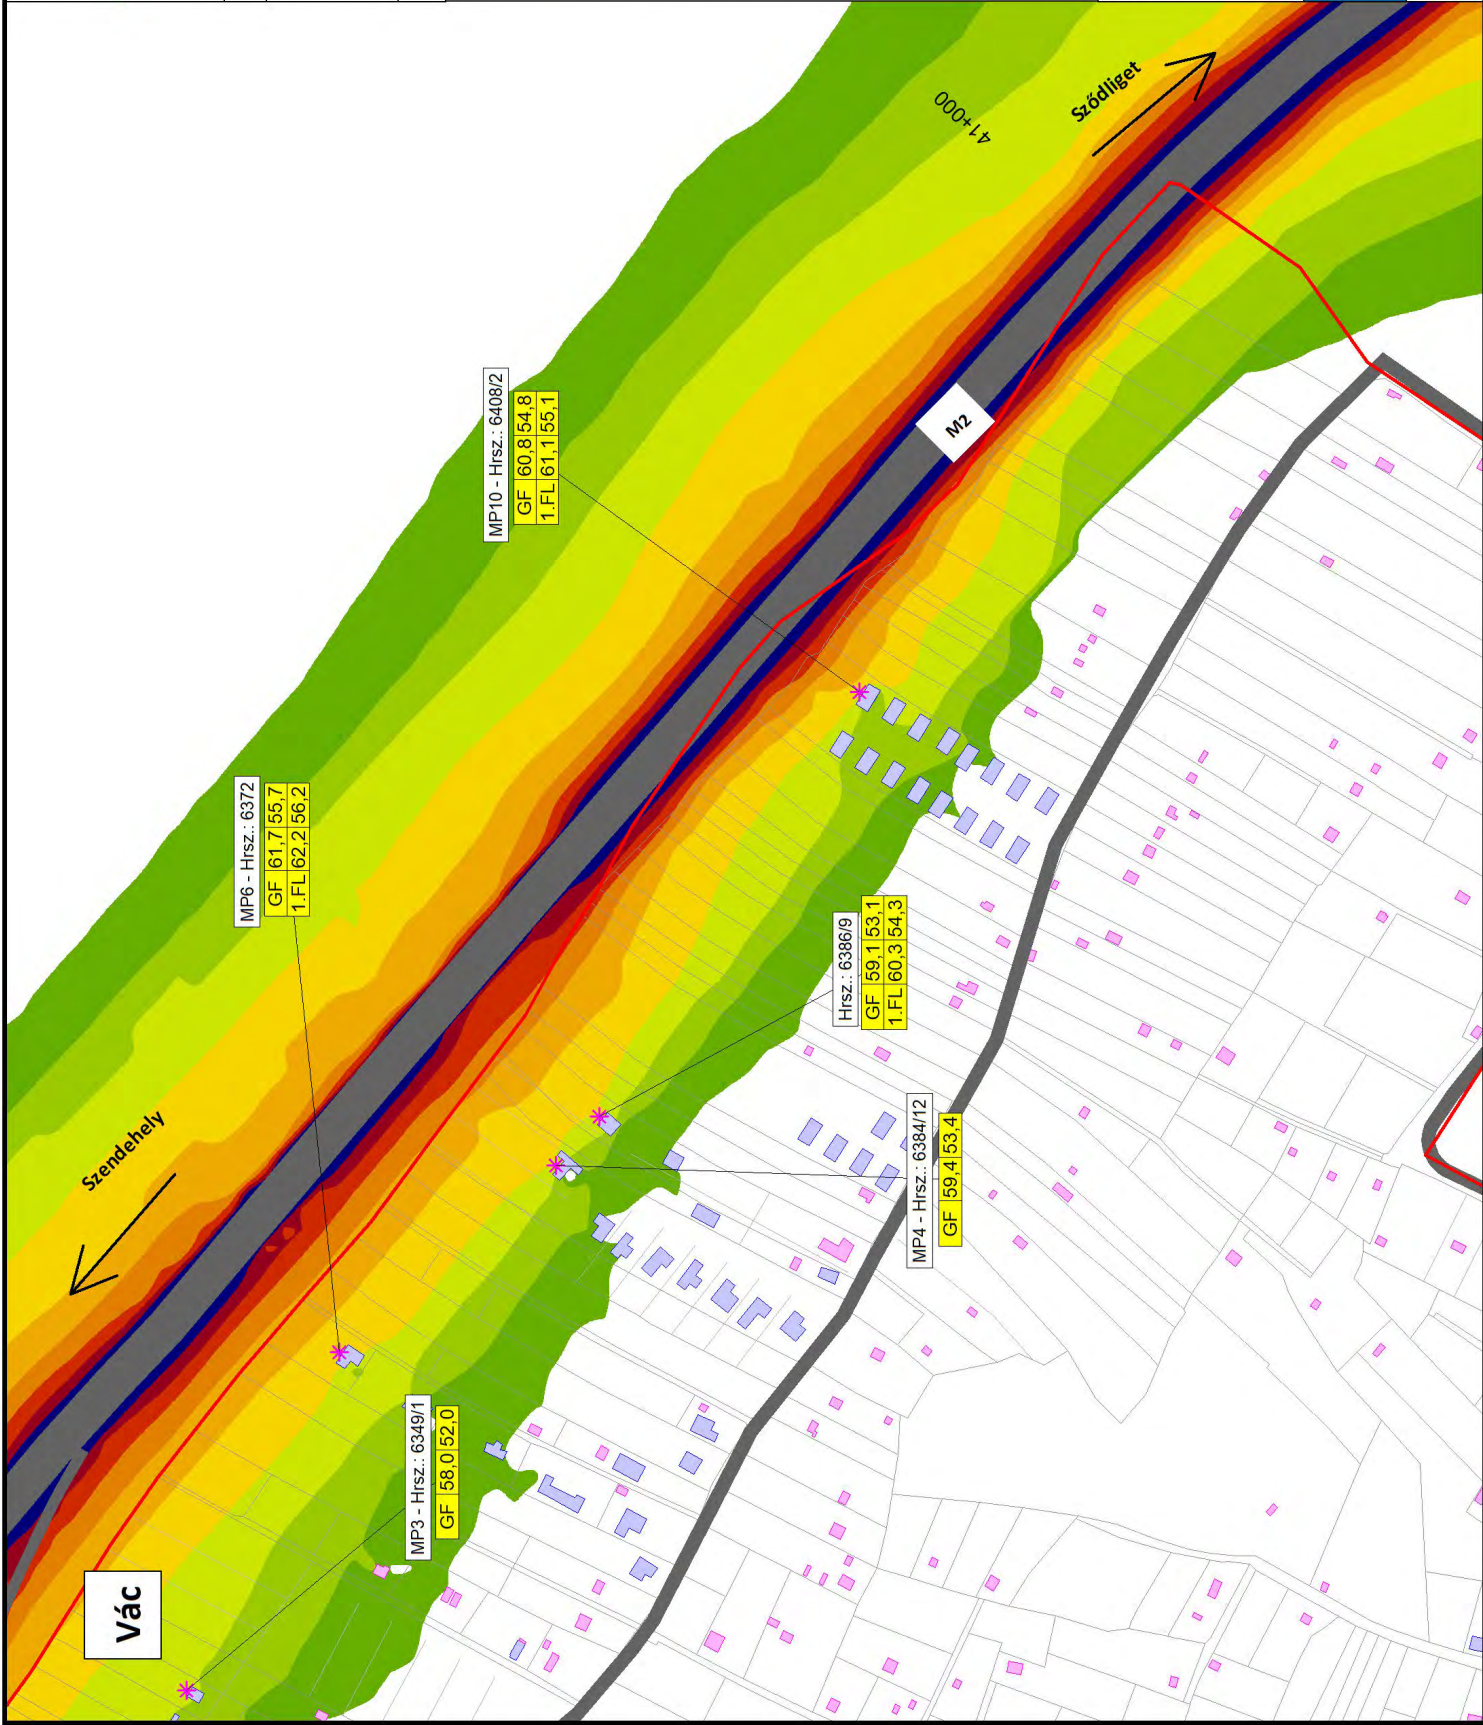

**AZ M2 GYORSFORGALMI ÚT
VÁC-DÉL ÉS VÁC-ÉSZAK
KÖZÖTTI SZAKASZ FEJLESZTÉSE**








Környezeti hatástanulmány

Vibrocomp témaszám: 13/2022


Közúttól származó zajterhelés
Távlát nélkül
(2037)

ZR2. Ábra

Jelmagyarázat

-  Védendő épület
-  Környezeti terhelésre nem érzékeny épület
-  Közút
-  Belterület
-  Immisszió helye
-  Zajárnyékoló fal
-  Zajterhelés nappal dB(A)

Zajterhelés éjjel [dB(A)]
1,5m magasságban

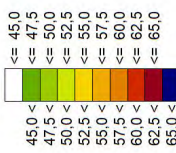


VIBROCOMP

H-1118. Bp, Bozókvar utca 12.
Tel: +36 1 310 7292
Fax: +36 1 319 6303
www.vibrocomp.com

SP
8.2

Lépték 1:5300

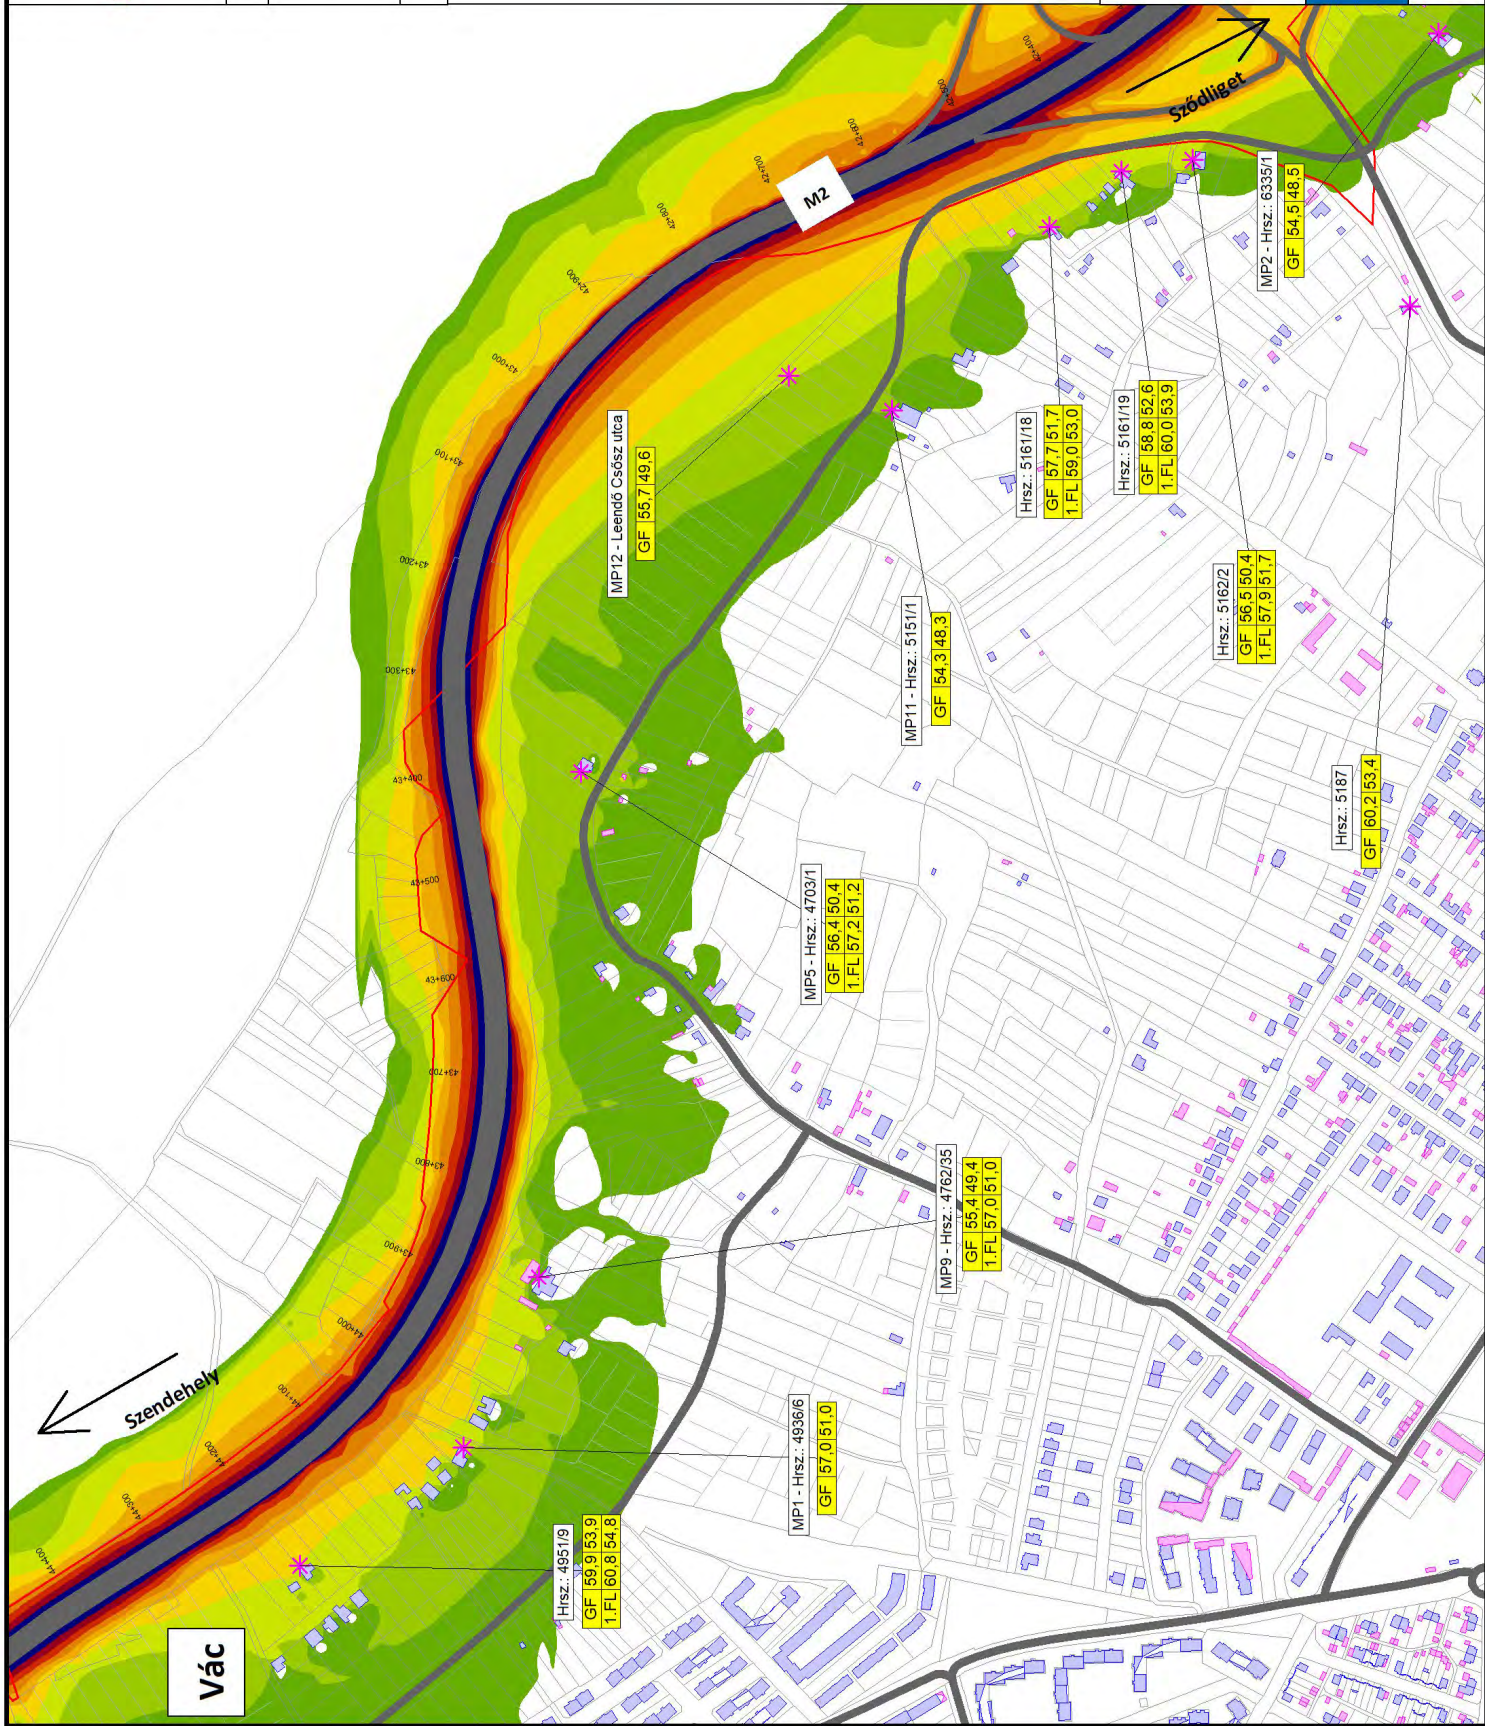

**AZ M2 GYORSFORGALMI ÚT
VÁC-DÉL ÉS VÁC-ÉSZAK
KÖZÖTTI SZAKASZ FEJLESZTÉSE**

Környezeti hatástanulmány

Vibrocomp témaszám: 13/2022


Közúttól származó zajterhelés
Távlát nélkülülé
(2037)

ZR3. Ábra

Jelmagyarázat

-  Védendő épület
-  Környezeti terhelésre nem érzékeny épület
-  Közút
-  Belterület
-  Immisszió helye
-  Zajjárnékoló fal
-  Zajterhelés nappal dB(A)

Zajterhelés éjjel [dB(A)]
1,5m magasságban

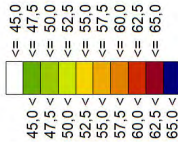


VIBROCOMP

H- 1118. Bp, Bozókvar utca 12.
Tel: +36 1 310 7292
Fax: +36 1 319 6303
www.vibrocomp.com

SP
8.2

Lépték 1:2800

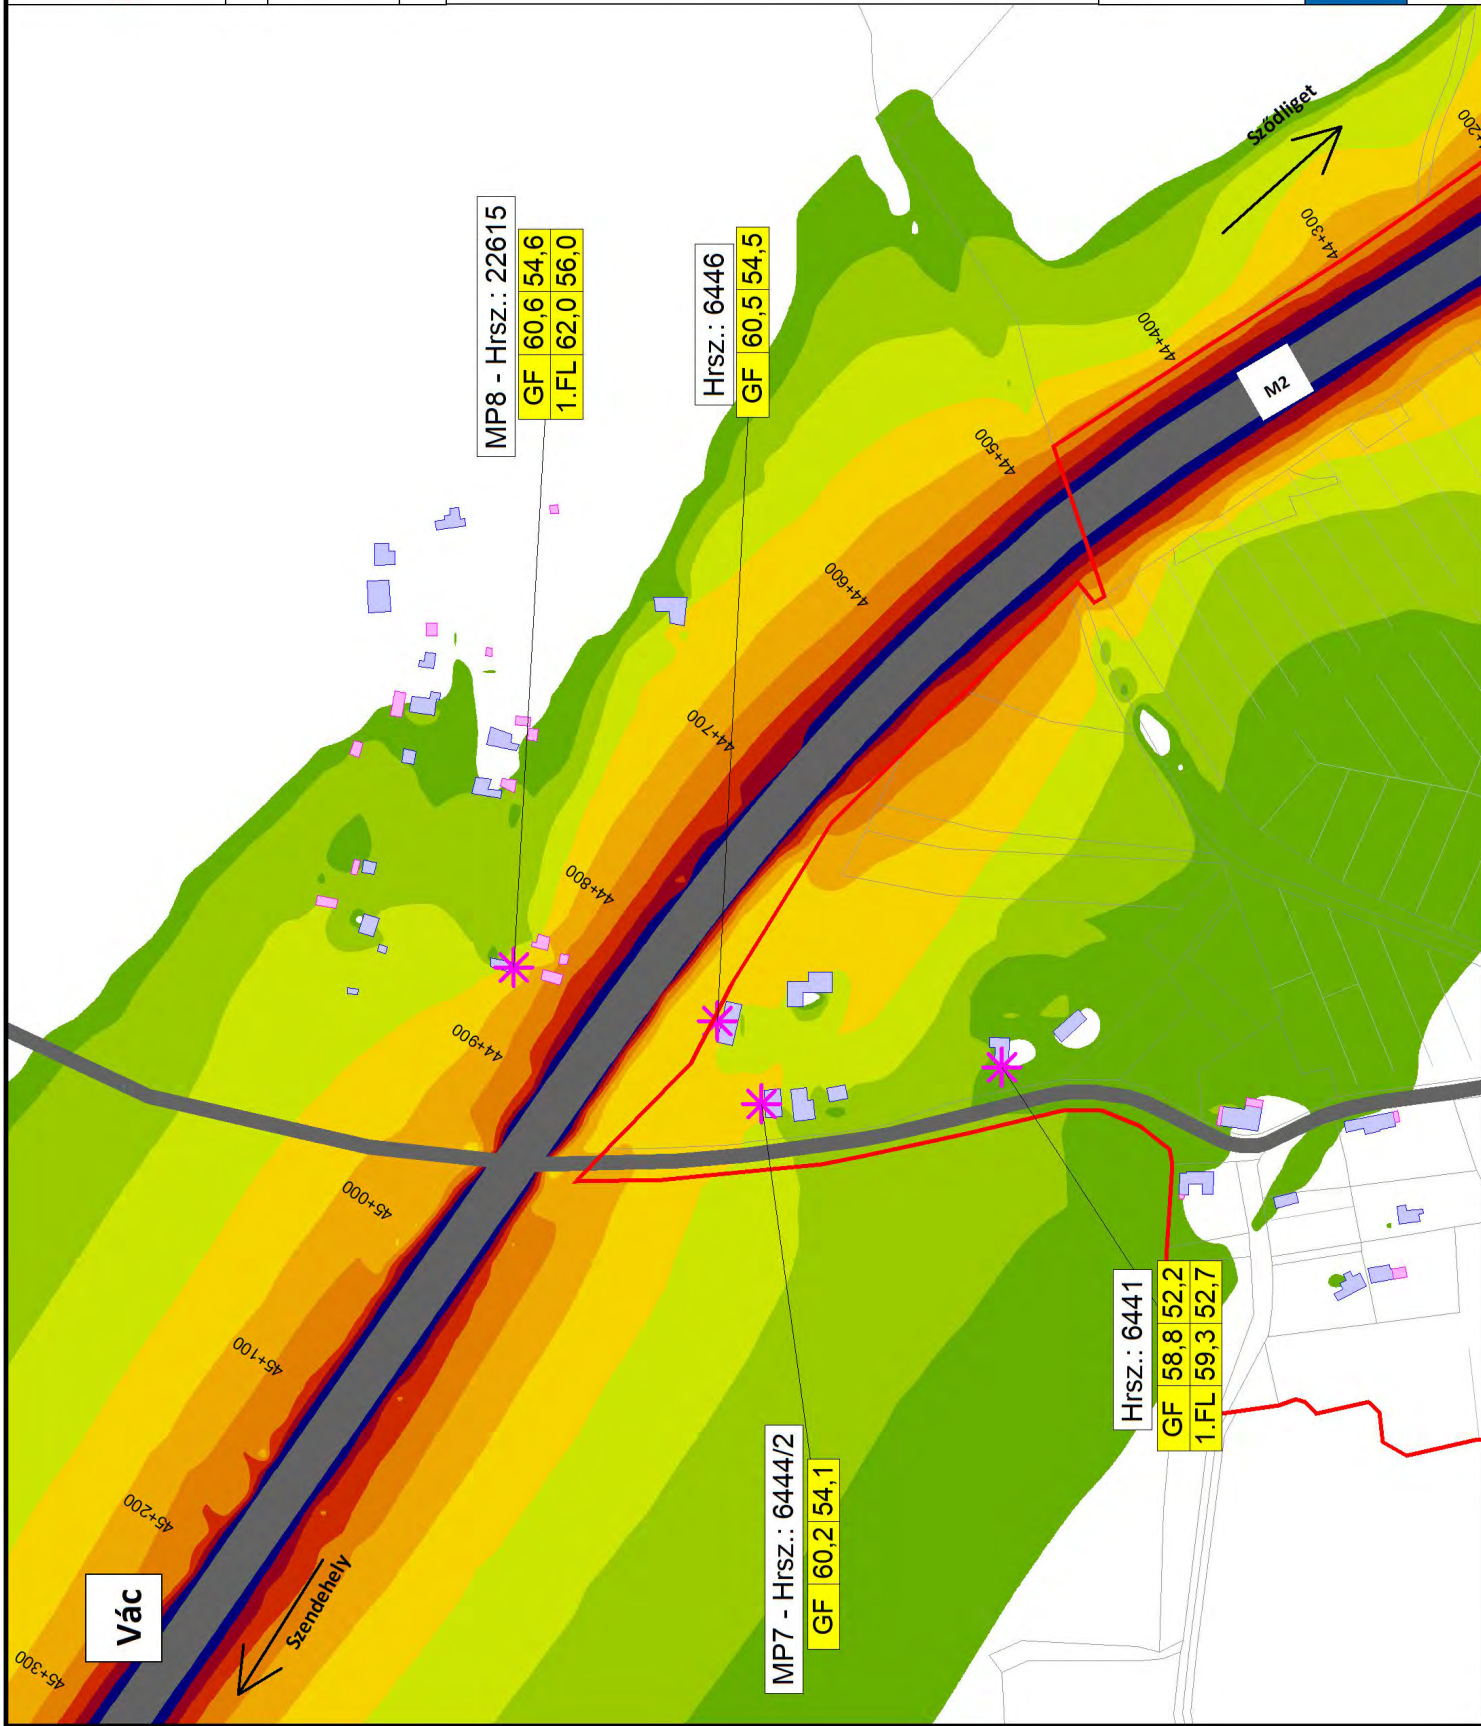

**AZ M2 GYORSFORGALMI ÚT
VÁC-DÉL ÉS VÁC-ÉSZAK
KÖZÖTTI SZAKASZ FEJLESZTÉSE**





Környezeti hatástanulmány

Vibrocomp témaszám: 13/2022


Közúttól származó zajterhelés
Tásvlat (2037)

ZT. Ábra

Jelmagyarázat

-  Védendő épület
-  Környezeti terhelésre
nem érzékeny épület
-  Közút
-  Belterület

Zajterhelés éjjele [dB(A)]
1,3m magasságban

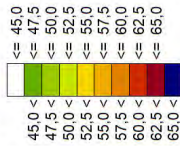


VIBROCOMP

H-1118. Bp, Bozókvar utca 12.
Tel: +36 1 310 7292
Fax: +36 1 319 6303
www.vibrocomp.com

SP
8.2

Lépték 1:26000

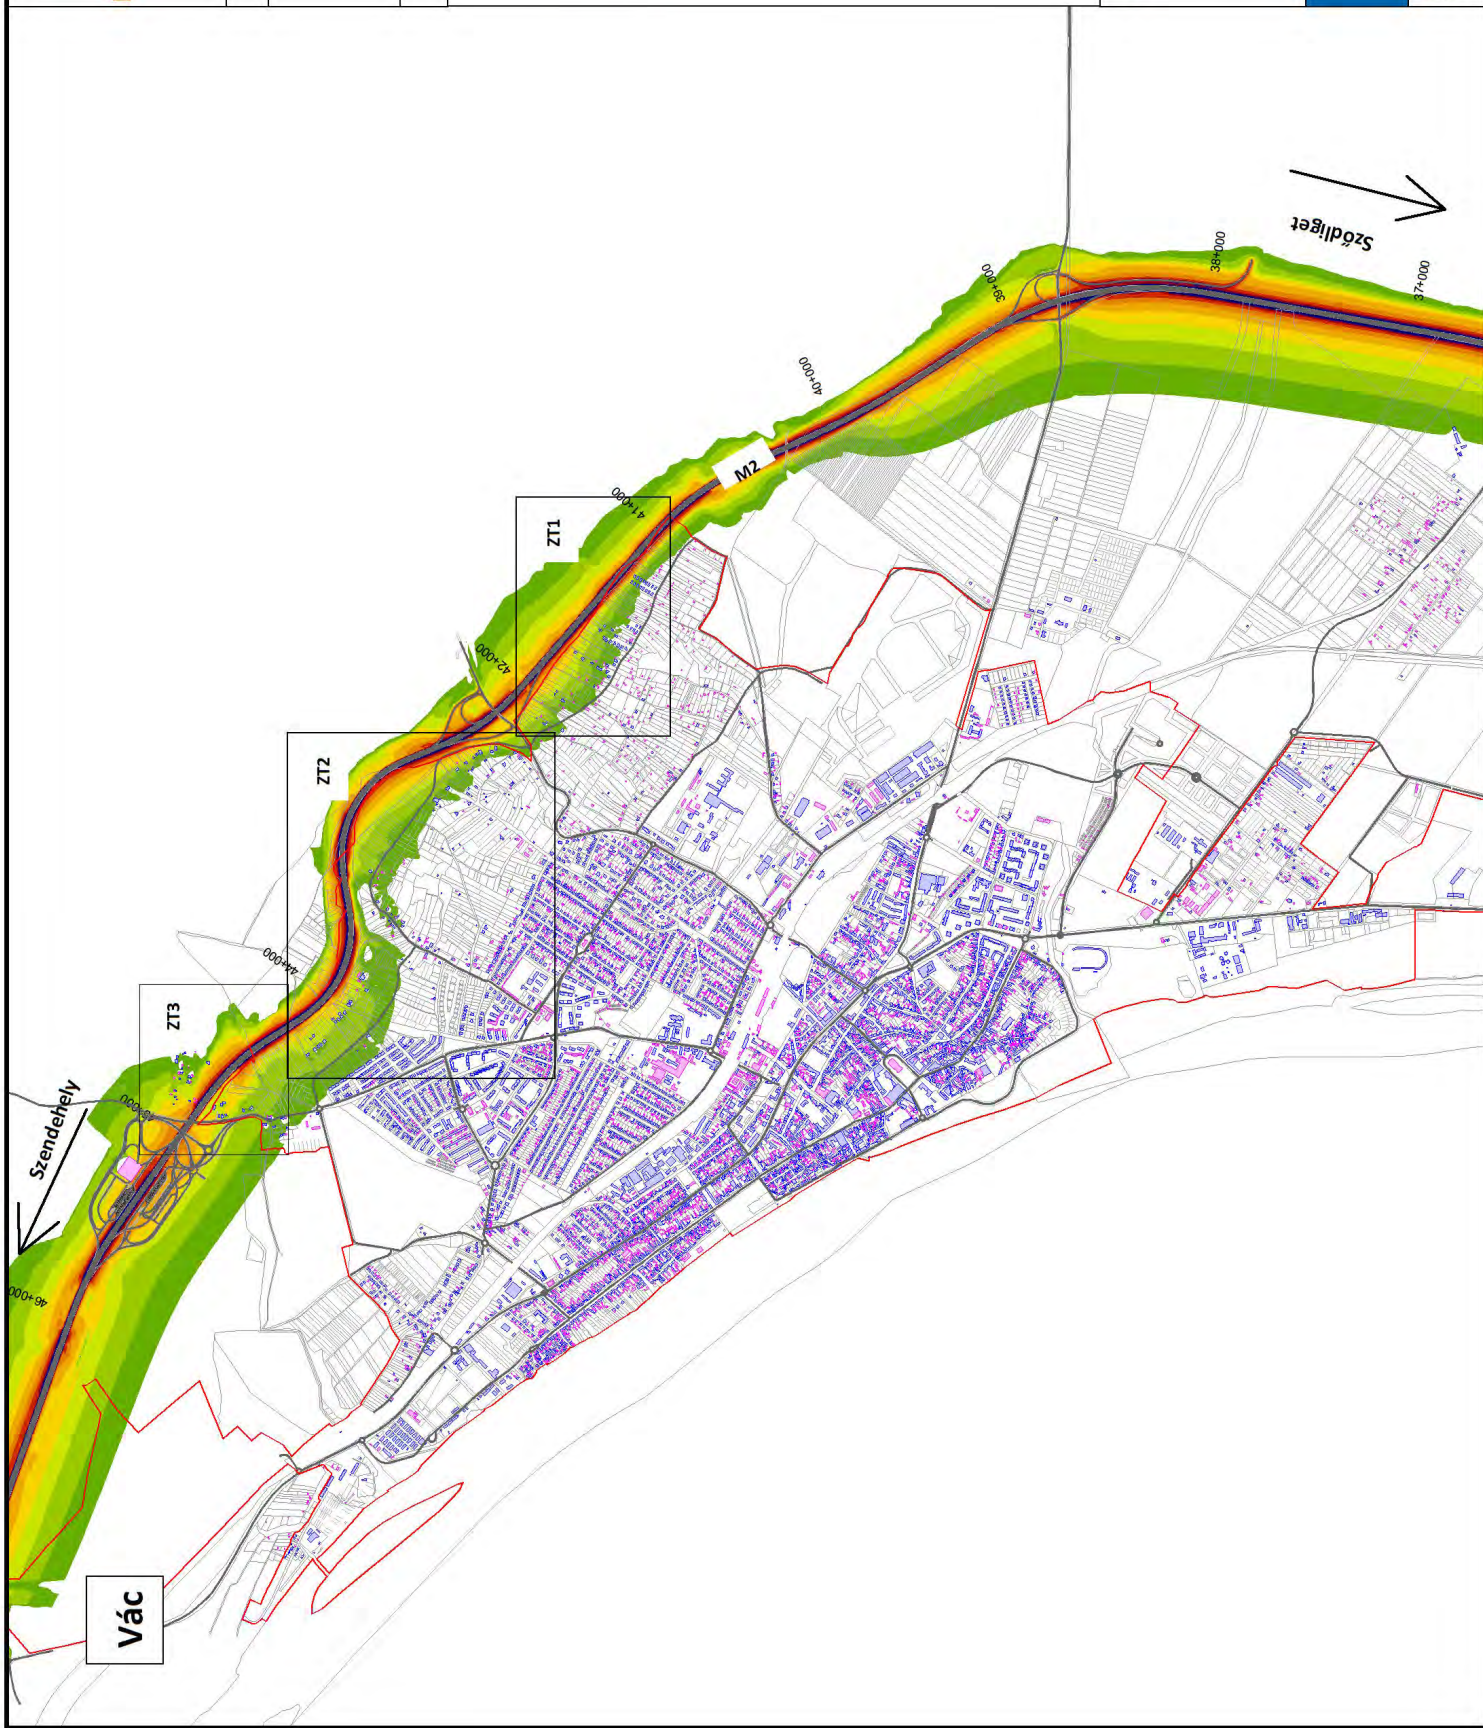

**AZ M2 GYORSFORGALMI ÚT
VÁC-DÉL ÉS VÁC-ÉSZAK
KÖZÖTTI SZAKASZ FEJLESZTÉSE**







Környezeti hatástanulmány

Vibrocomp témaszám: 13/2022


Közúttól származó zajterhelés
Tásvlat (2037)

ZT1. Ábra

Jelmagyarázat

-  Védendő épület
-  Környezeti terhelésre nem érzékeny épület
-  Közút
-  Belterület
-  Immisszió helye
-  Zajterhelés nappal dB(A)

Zajterhelés éjjel [dB(A)]
1,3m magasságon

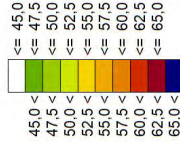


VIBROCOMP

H- 1118. Bp, Bozókvar utca 12.
Tel: +36 1 310 7292
Fax: +36 1 319 6303
www.vibrocomp.com

SP
8.2

Lépték 1:3000

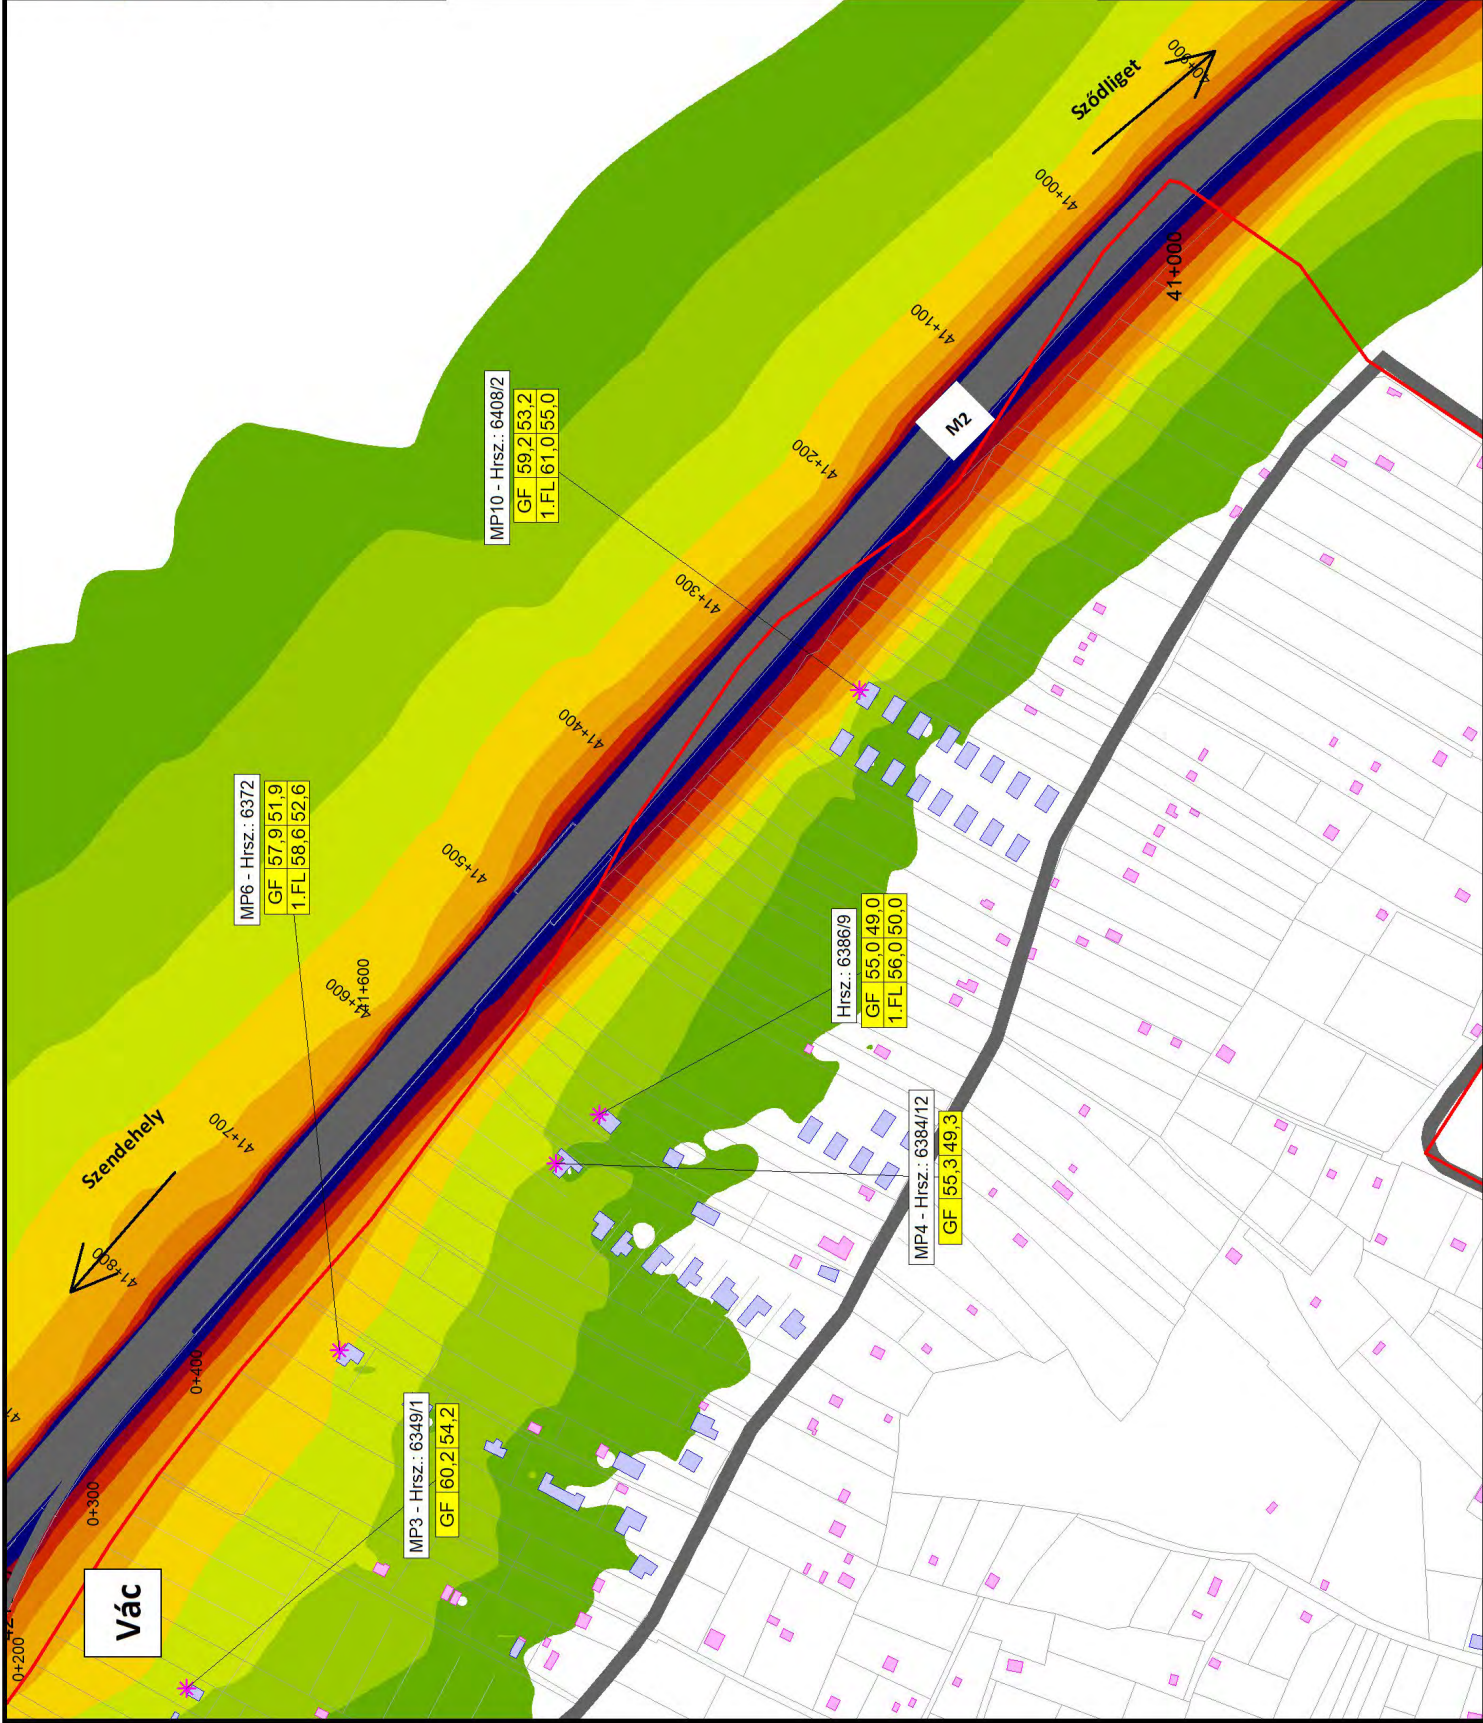

**AZ M2 GYORSFORGALMI ÚT
VÁC-DÉL ÉS VÁC-ÉSZAK
KÖZÖTTI SZAKASZ FEJLESZTÉSE**


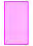




Környezeti hatástanulmány

Vibrocomp témaszám: 13/2022

Közúttól származó zajterhelés
Tásvlat (2037)

ZT2. Ábra

Jelmagyarázat

-  Védendő épület
-  Környezeti terhelésre nem érzékeny épület
-  Közút
-  Belterület
-  Immisszió helye
-  Zajterhelés nappal dB(A)

Zajterhelés éjjel [dB(A)]
1,5m magasságban




VIBROCOMP

H-1118. Bp, Bozókvar utca 12.
Tel: +36 1 310 7292
Fax: +36 1 319 6303
www.vibrocomp.com

SP
8.2

Lépték 1:5300

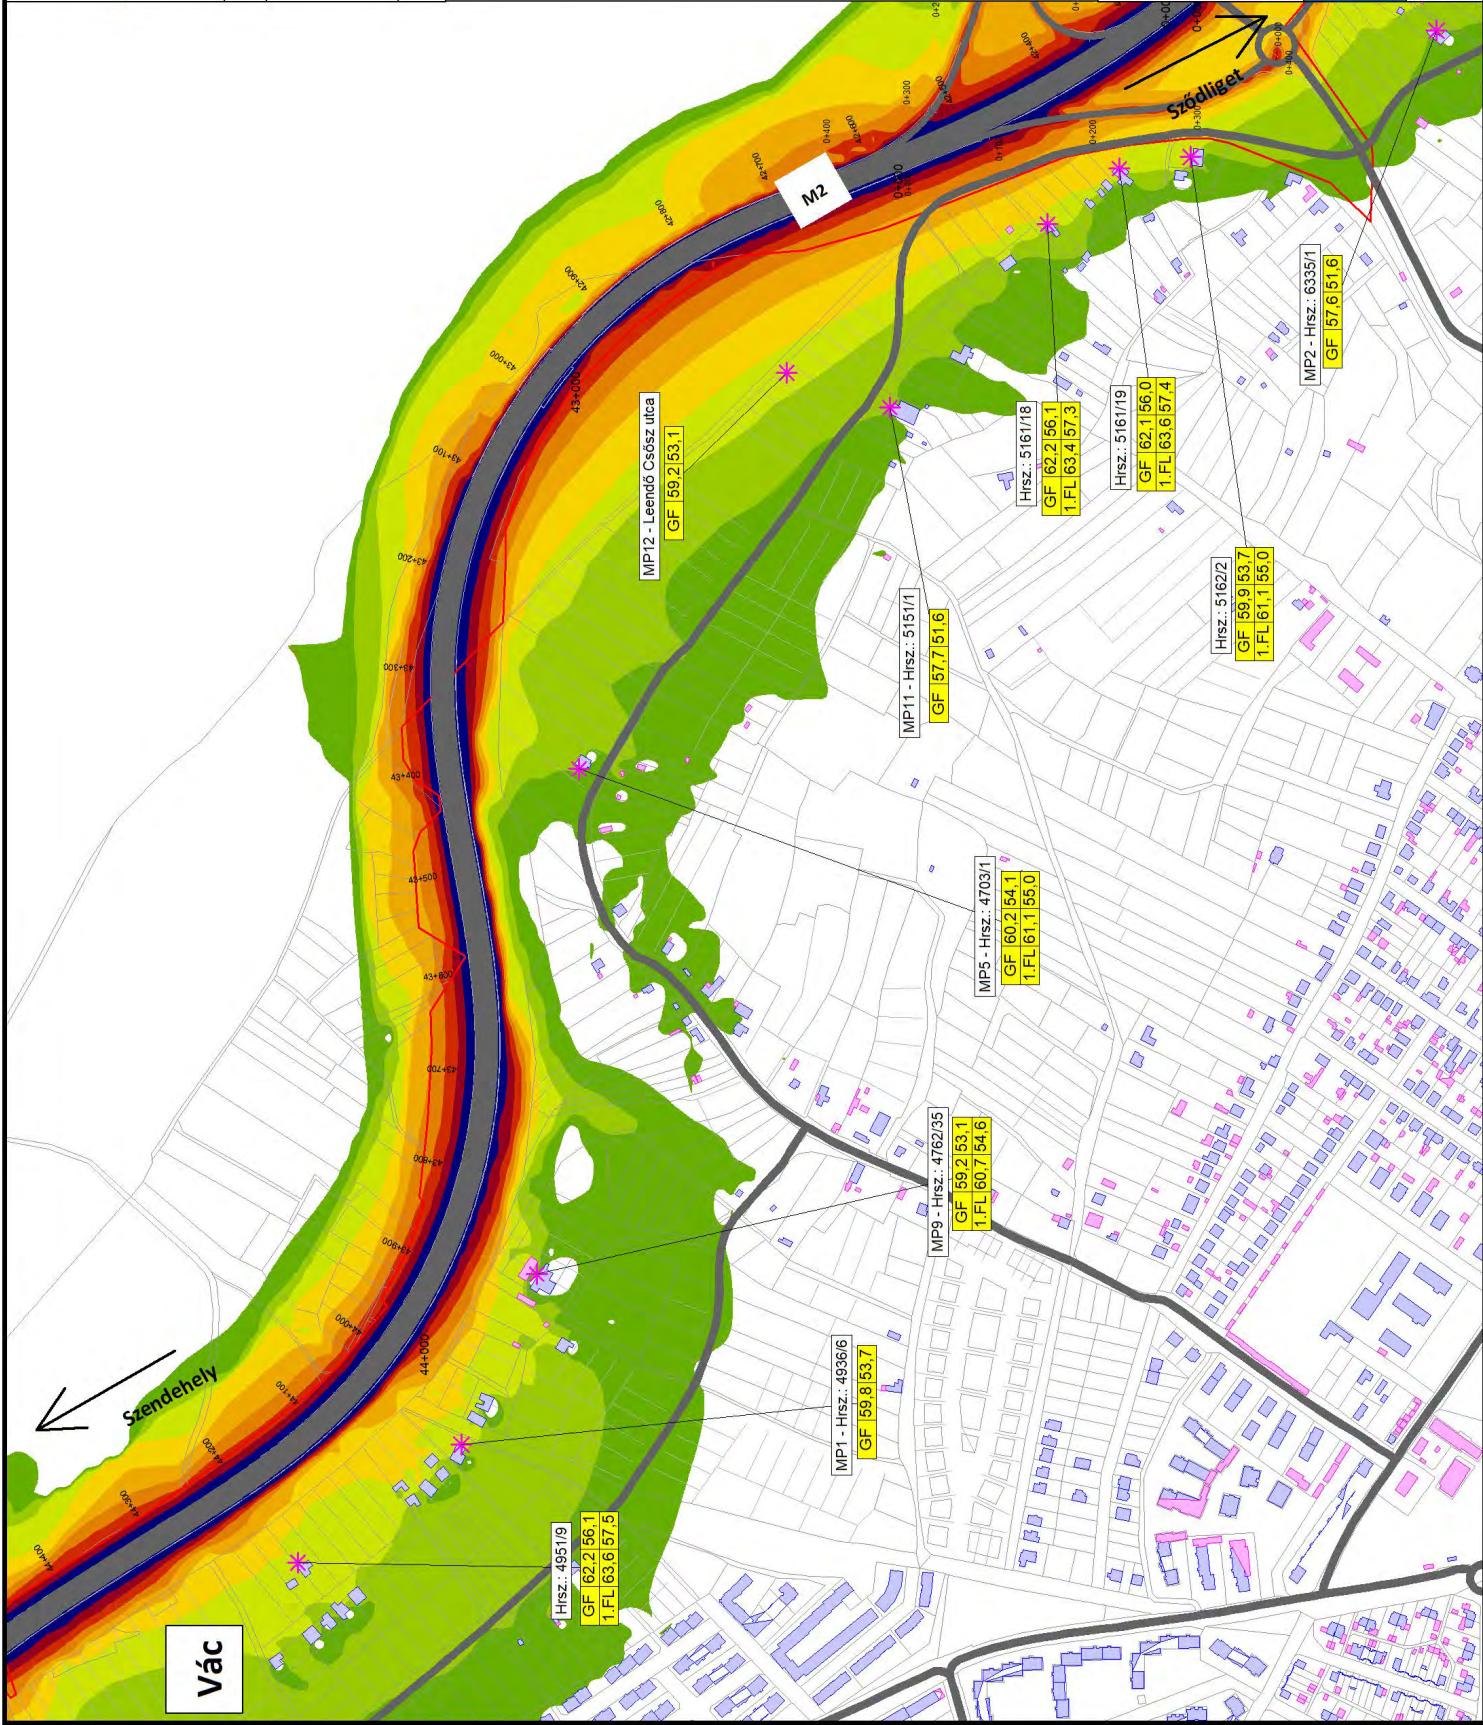

**AZ M2 GYORSFORGALMI ÚT
VÁC-DÉL ÉS VÁC-ÉSZAK
KÖZÖTTI SZAKASZ FEJLESZTÉSE**







Környezeti hatástanulmány

Vibrocomp témaszám: 13/2022


Közúttól származó zajterhelés
Távtáblát (2037)

ZT3. Ábra

Jelmagyarázat

-  Védendő épület
-  Környezeti terhelésre nem érzékeny épület
-  Közút
-  Belterület
-  Immisszió helye
-  Zajterhelés nappal dB(A)

Zajterhelés éjjel [dB(A)]
1,5m magasságban

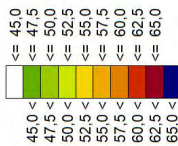


VIBROCOMP

H- 1118. Bp, Bozókvár utca 12.
Tel: +36 1 310 7292
Fax: +36 1 319 6303
www.vibrocomp.com



Lépték 1:2800

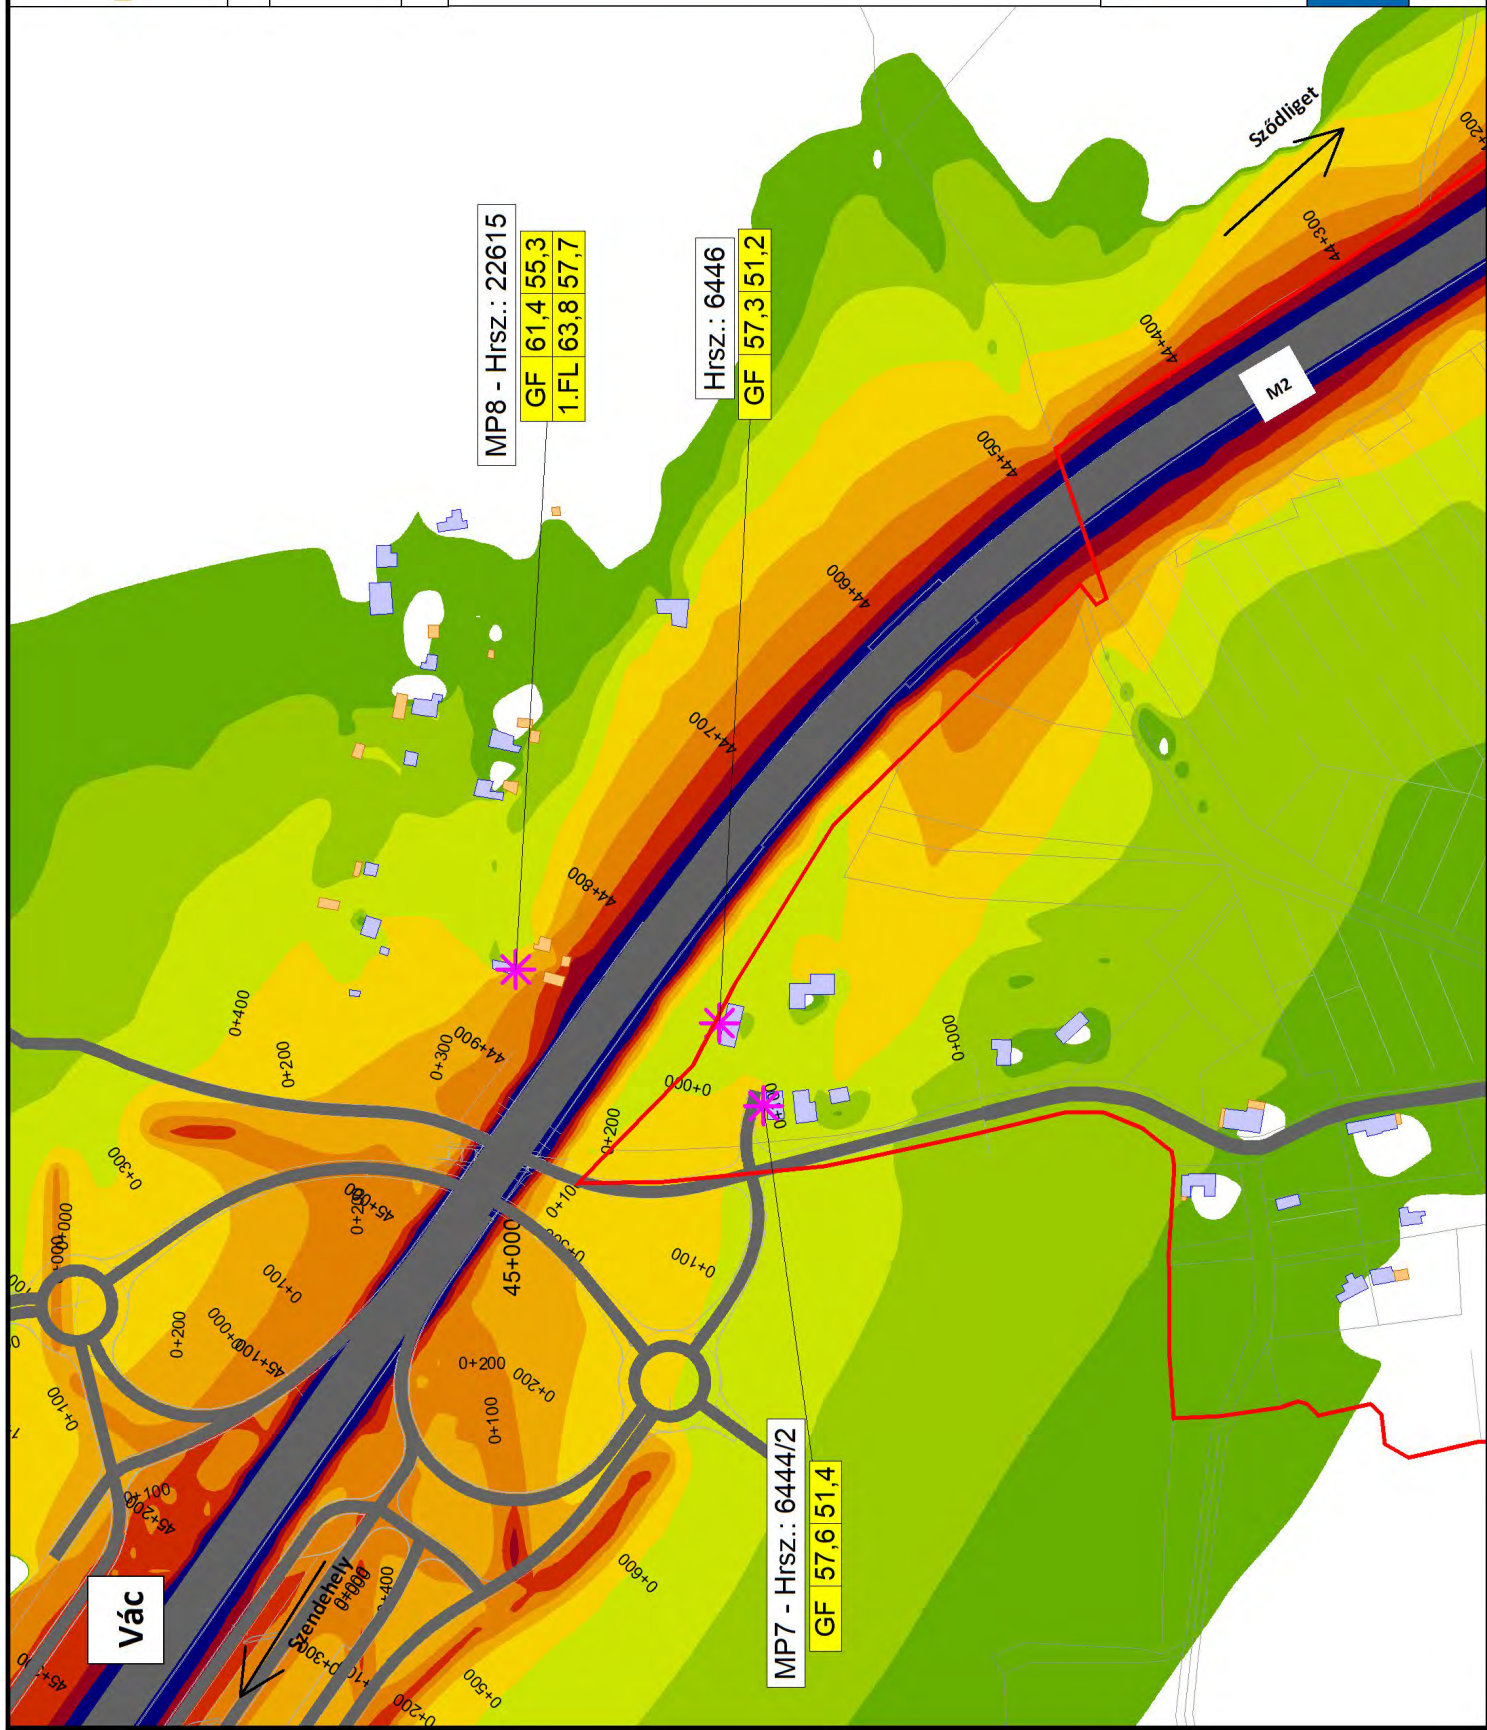

**AZ M2 GYORSFORGALMI ÚT
VÁC-DÉL ÉS VÁC-ÉSZAK
KÖZÖTTI SZAKASZ FEJLESZTÉSE**






Környezeti hatástanulmány

Vibrocomp témaszám: 13/2022


Közúttól származó zajterhelés
Távlát intézkedéssel
(2037)

ZTI. Ábra

Jelmagyarázat

-  Védendő épület
-  Környezeti terhelésre
nem érzékeny épület
-  Közút
-  Belterület
-  Zajárnyékoló fal

Zajterhelés éjjel [dB(A)]
1,3m magasságban

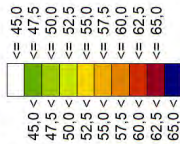


VIBROCOMP

H-1118. Bp, Bozókvar utca 12.
Teli: +36 1 310 7292
Fax: +36 1 319 6303
www.vibrocomp.com

SP
8.2

Lépték 1:26000

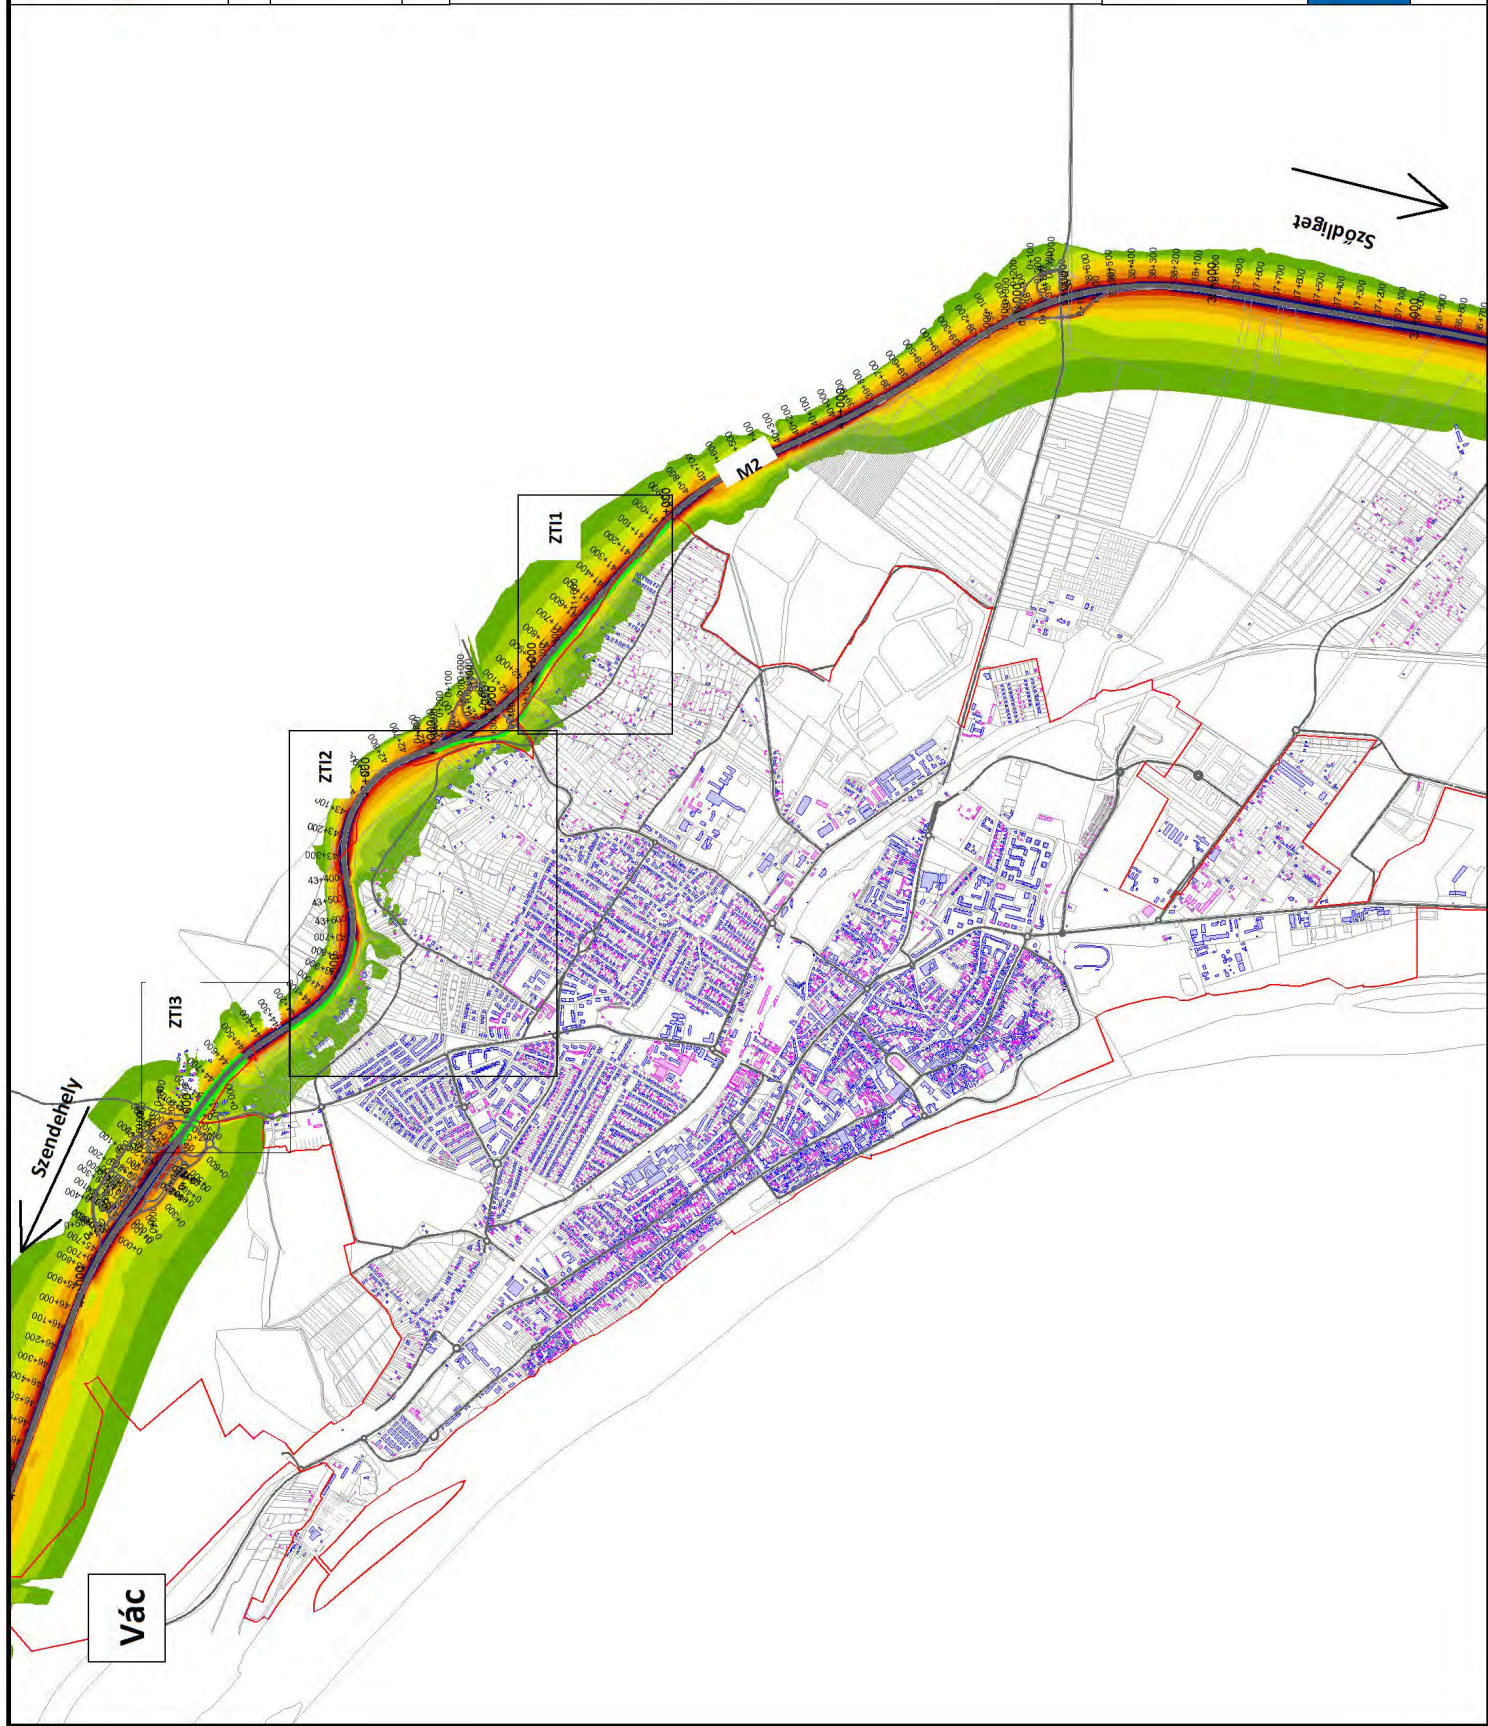

**AZ M2 GYORSFORGALMI ÚT
VÁC-DÉL ÉS VÁC-ÉSZAK
KÖZÖTTI SZAKASZ FEJLESZTÉSE**








Környezeti hatástanulmány

Vibrocomp témaszám: 13/2022


Közúttól származó zajterhelés
Távlát intézkedéssel
(2037)

ZT11. Ábra

Jelmagyarázat

-  Védendő épület
-  Környezeti terhelésre nem érzékeny épület
-  Közút
-  Belterület
-  Immisszió helye
-  Zajárnyékoló fal
-  Zajterhelés nappal dB(A)

Zajterhelés éjjel [dB(A)]
1,3m magasságban

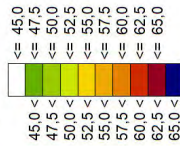


VIBROCOMP

H-1118. Bp, Bozókvar utca 12.
Tel: +36 1 310 7292
Fax: +36 1 319 6303
www.vibrocomp.com

SP
8.2

Lépték 1:4000

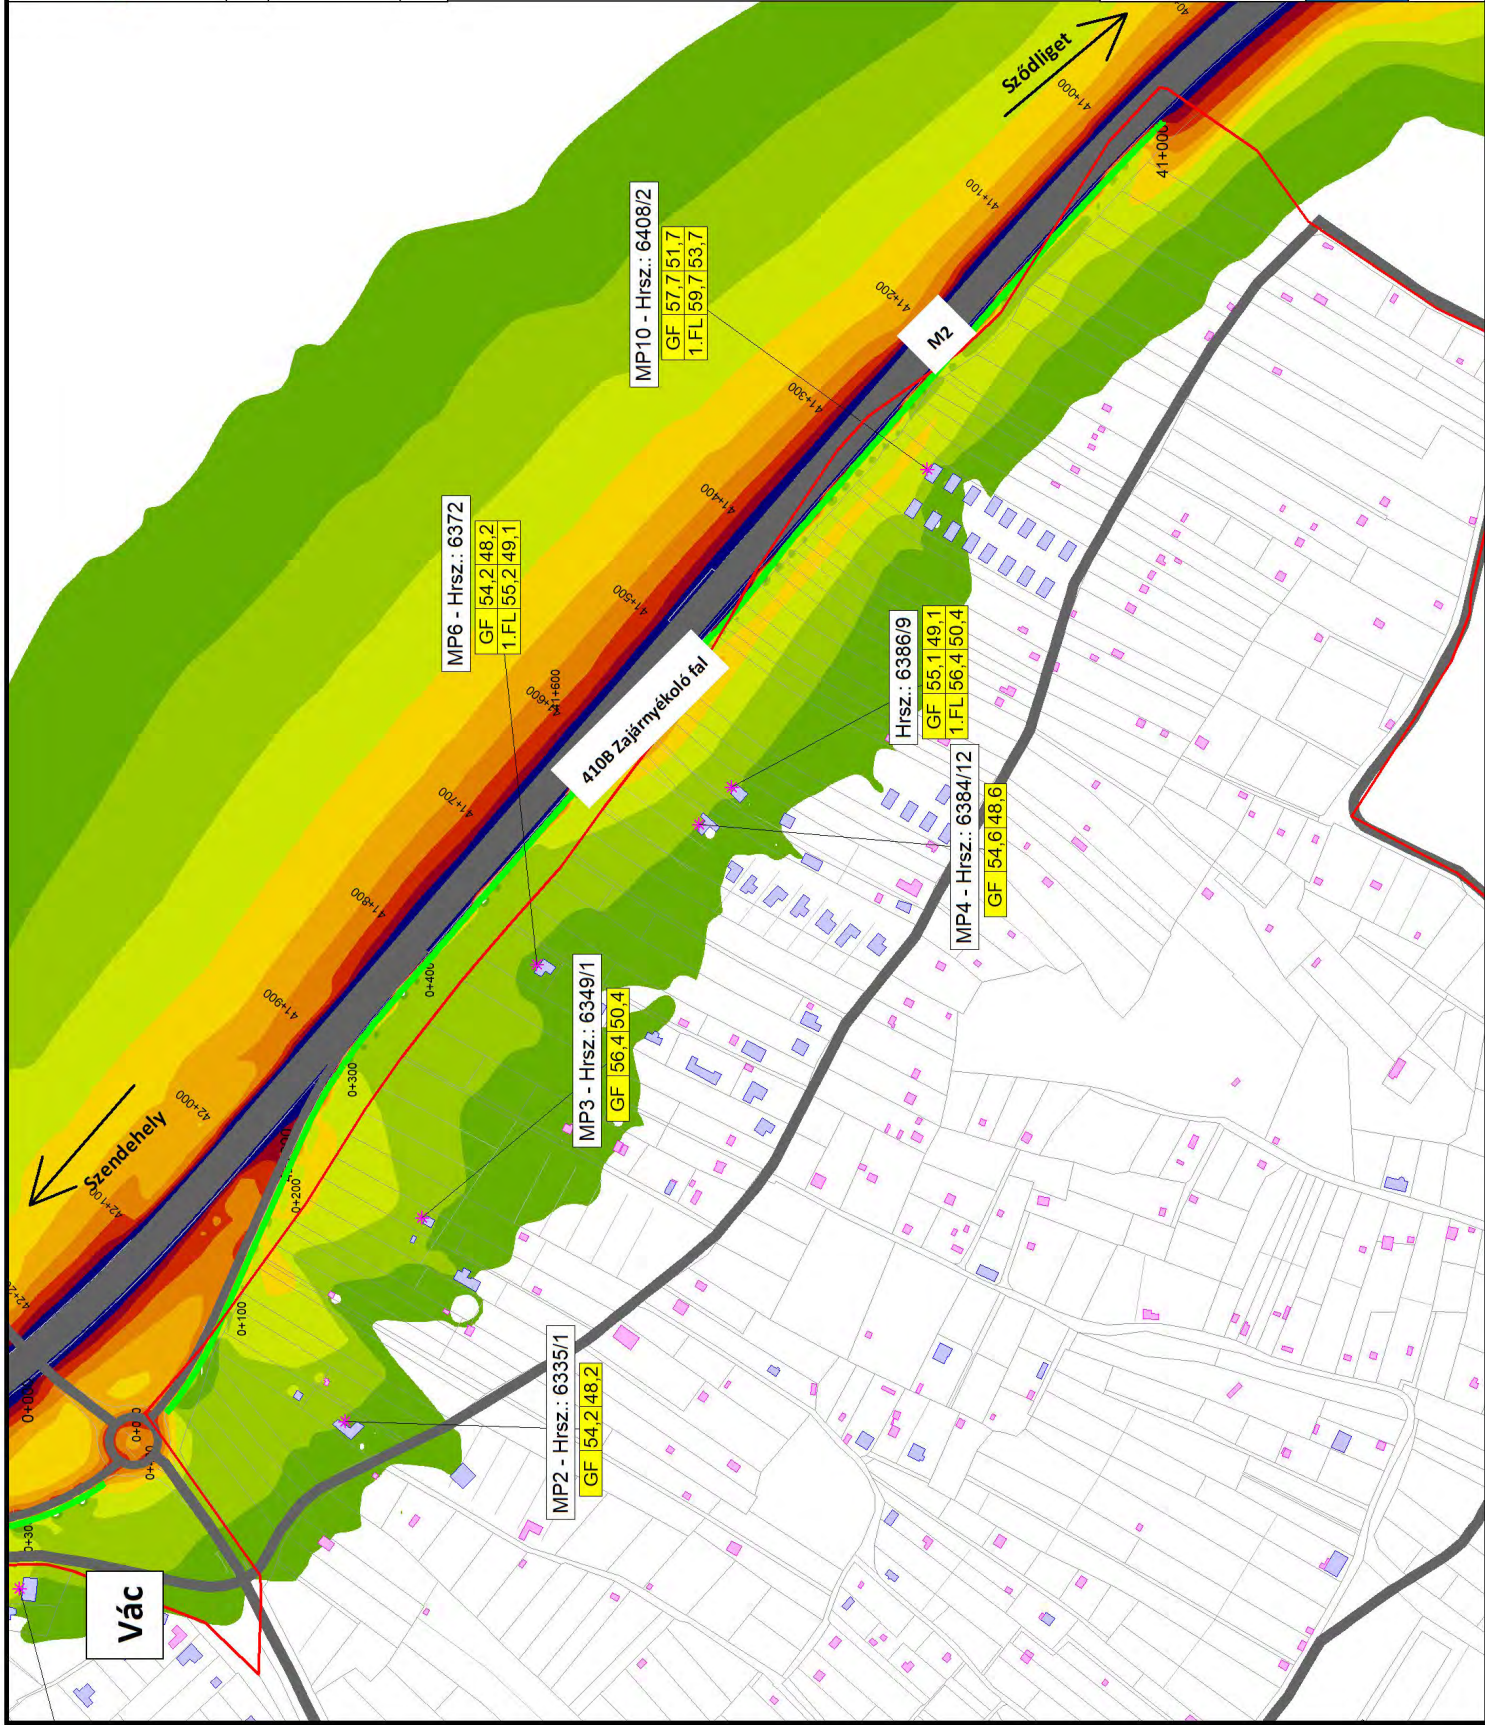

**AZ M2 GYORSFORGALMI ÚT
VÁC-DÉL ÉS VÁC-ÉSZAK
KÖZÖTTI SZAKASZ FEJLESZTÉSE**

Környezeti hatástanulmány

Vibrocomp témaszám: 13/2022


Közúttól származó zajterhelés
Távlát intézkedéssel
(2037)

ZTI2. Ábra

Jelmagyarázat

-  Védendő épület
-  Környezeti terhelésre nem érzékeny épület
-  Közút
-  Belterület
-  Immisszió helye
-  Zajárnyékoló fal
-  Zajterhelés nappal dB(A)

Zajterhelés éjjel [dB(A)]
1,5m magasságban

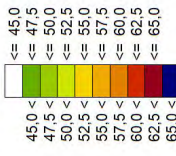


VIBROCOMP

H- 1118. Bp, Bozókvar utca 12.
Tel: +36 1 310 7292
Fax: +36 1 319 6303
www.vibrocomp.com

SP
8.2

Lépték 1:5300

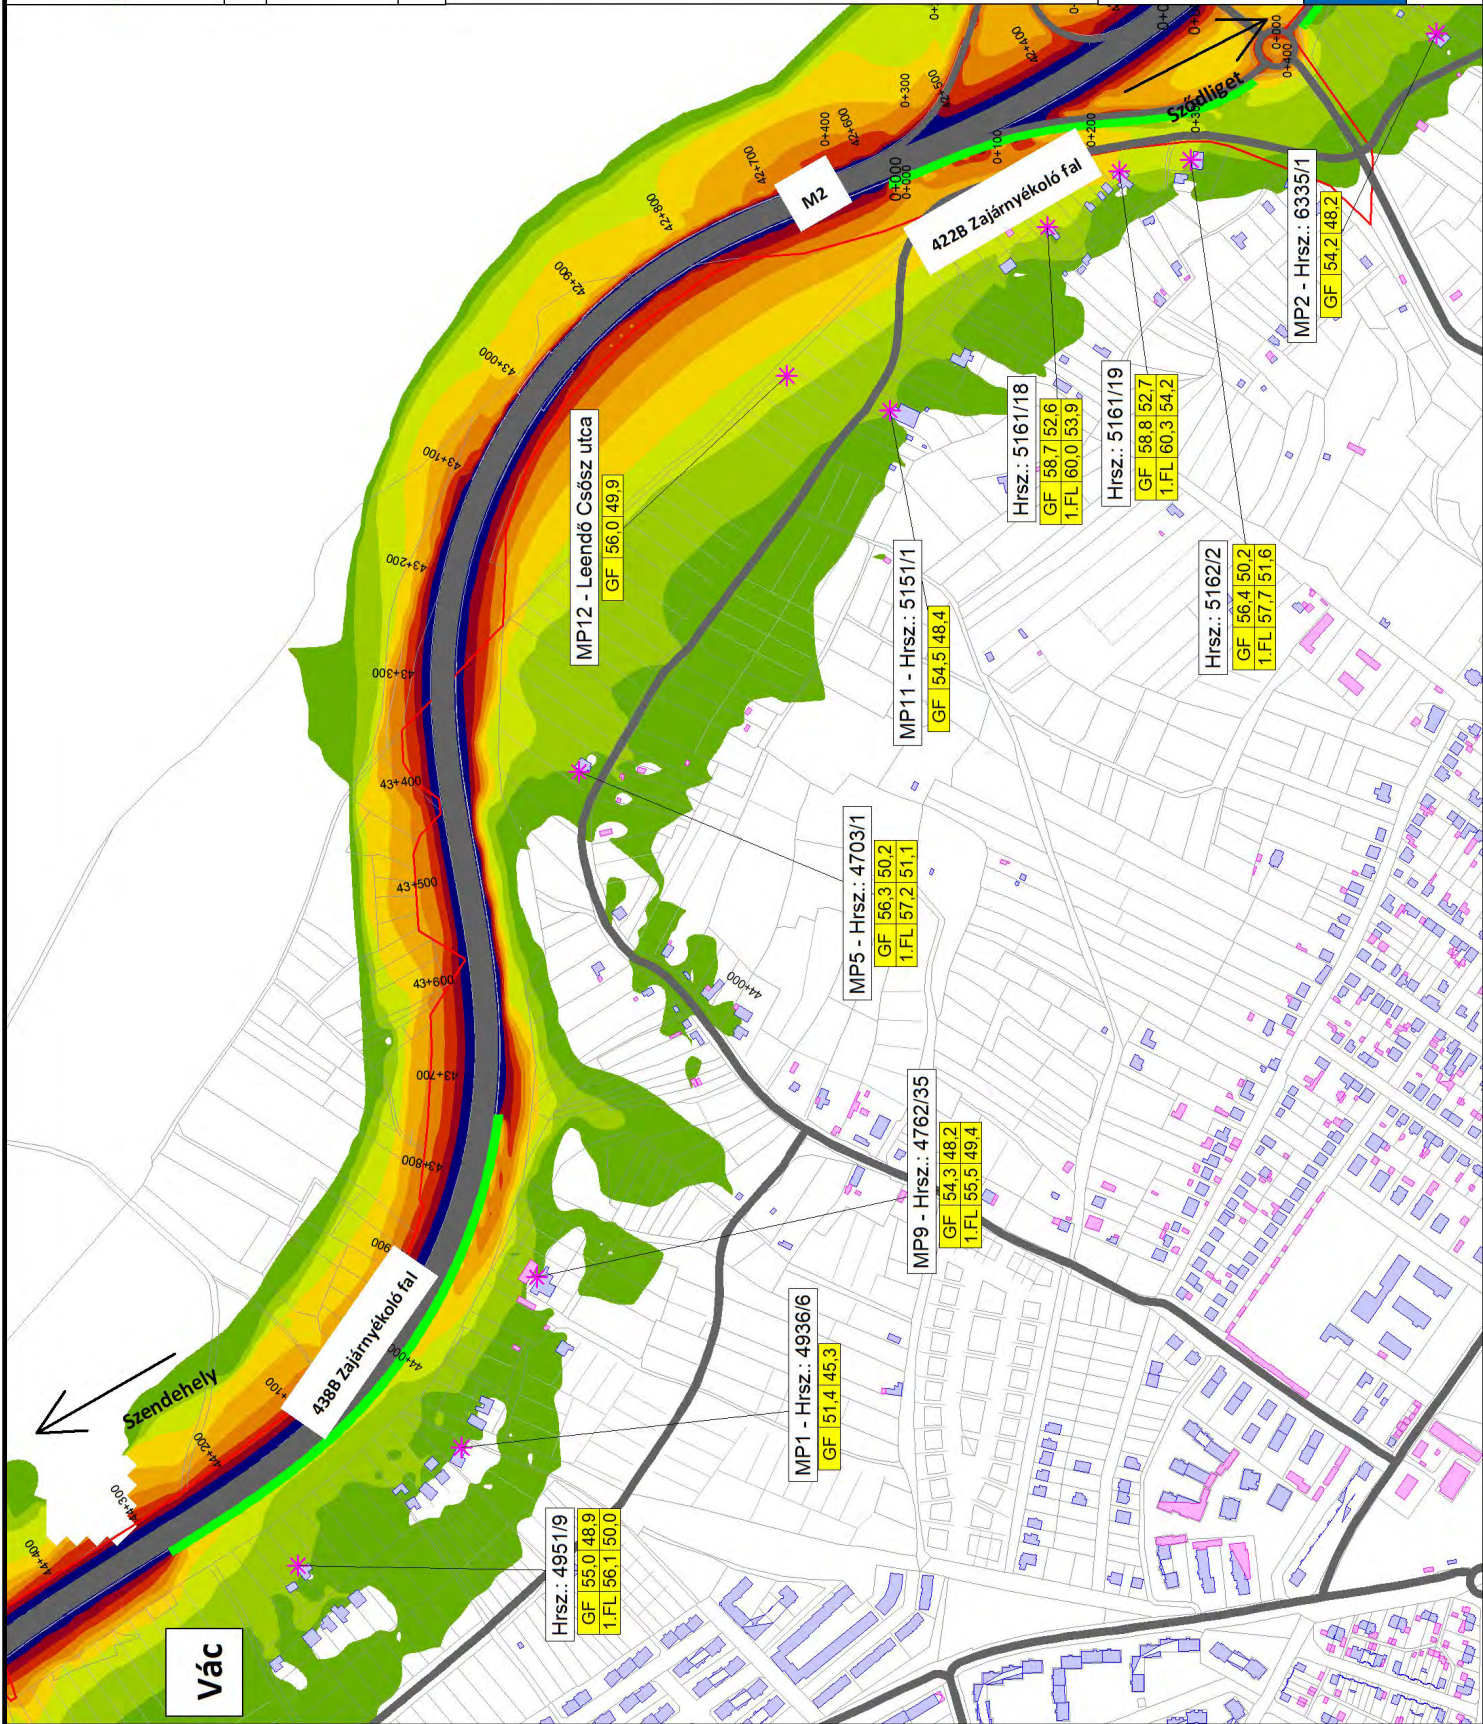

**AZ M2 GYORSFORGALMI ÚT
VÁC-DÉL ÉS VÁC-ÉSZAK
KÖZÖTTI SZAKASZ FEJLESZTÉSE**






 

Környezeti hatástanulmány

Vibrocomp témaszám: 13/2022


Közúttól származó zajterhelés
Távlát intézkedéssel
(2037)

ZT13. Ábra

Jelmagyarázat

-  Védendő épület
-  Környezeti terhelésre nem érzékeny épület
-  Közút
-  Belterület
-  Immisszió helye
-  Zajárnyékoló fal
-  Zajterhelés nappal dB(A)

Zajterhelés éjjel [dB(A)]
1,5m magasságban

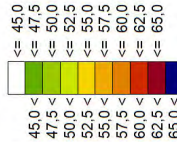

VIBROCOMP

H- 1118. Bp, Bozókvar utca 12.
Tel: +36 1 310 7292
Fax: +36 1 319 6303
www.vibrocomp.com

SP
8.2

Lépték 1:2800

