

PEST MEGYEI KORMÁNYHIVATAL
VÁC 2600 Káptalan u. 1-3.

E-hiteles térképmásolat - Teljes másolat


2022.09.12 12:45:09

Helyrajzi szám: VÁC beltérület 1620/33

Megrendelés szám: 7/2339/2022

Méretarány: 1 : 2000

Térrajzsám: 26010930002022

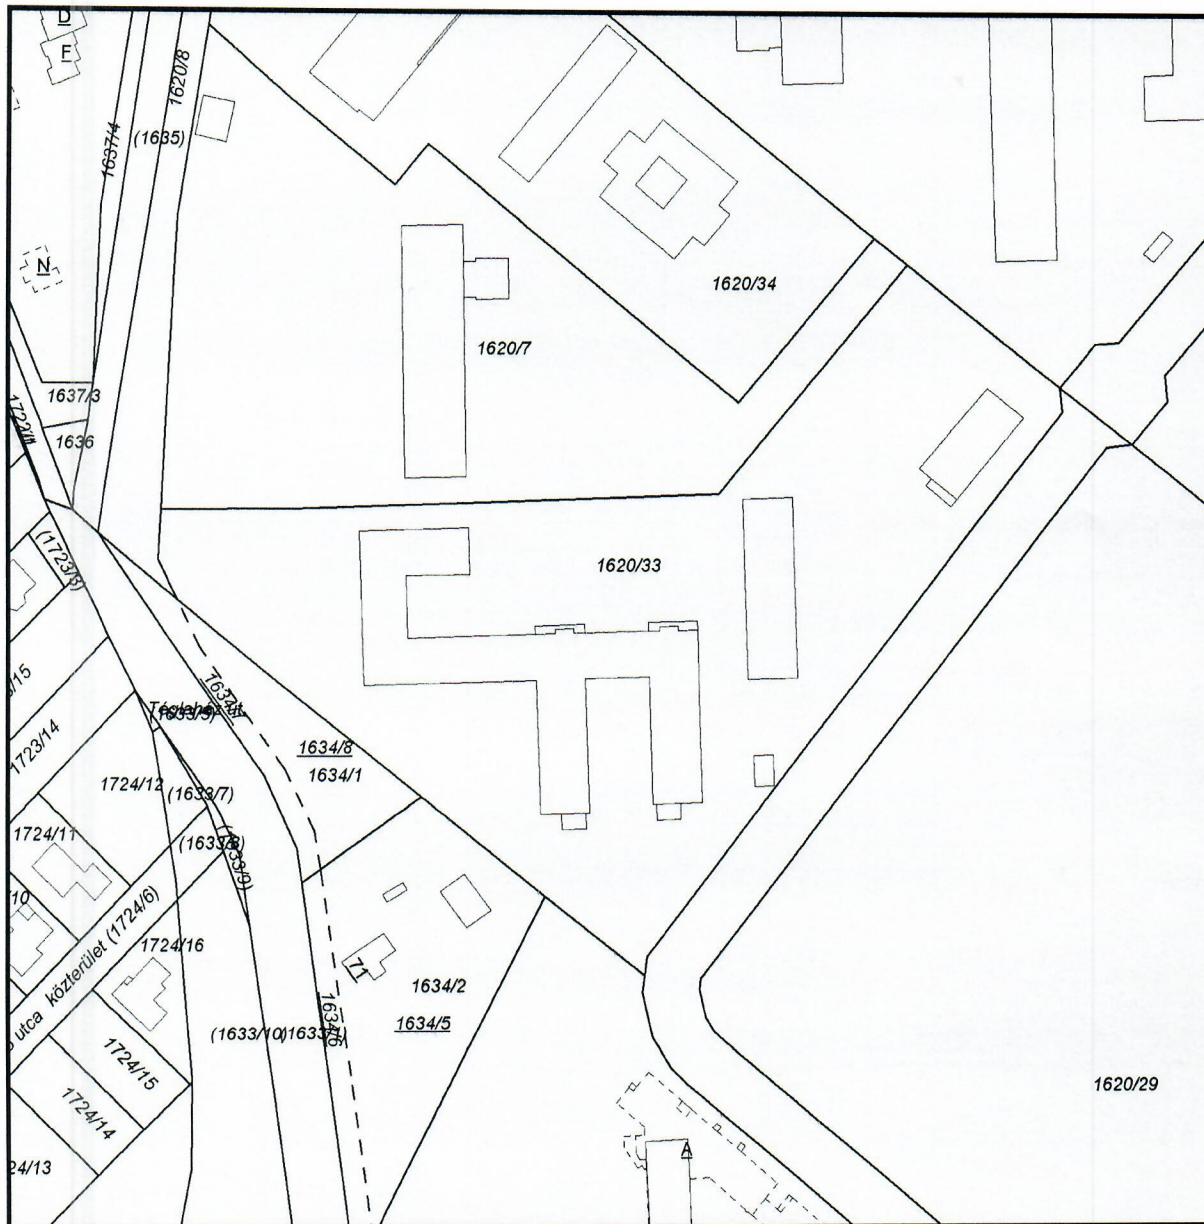

A térképmásolat a kiadást megelőző napig megegyezik az ingatlan-nyilvántartási térképi adatbázis tartalmával. A térképmásolat méretek levételére nem használható!