

2. Aláírólap, tervezői nyilatkozat


Tárgy: Vác, Budapesti főút 21. műemléki lakóház, belső vízvezeték hálózat felújítása, épület helyreállítása.

Ezen tervdokumentáció megbízója kijelentem, hogy jelen tervdokumentációt ismerem, minden részével egyetértek, és azt elfogadom.

Megbízó: Váci Város Önkormányzat
Vác, Március 15 tér 11.

Épület helye: 2600 Vác, Budapesti főút 21.
Felelős tervező:

Magyar Építész Kamara tagja:
Magyar Mérnöki Kamara tagja:
építész, statikus tervező
tartószerkezeti szakértő

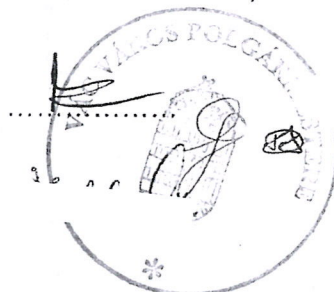

Építész munkatárs :

okl. építészmérnök

É13-2107

Gépész tervező :

G13-1493

Zsoldos Mihály okleveles építőmérnök ezennel kijelentem:

- az általam tervezett építészeti – műszaki – tartószerkezeti megoldások megfelelnek a vonatkozó jogszabályoknak, általános érvényű, és eseti előírásoknak;
- a jogszabályokban meghatározottaktól eltérés engedélyezése nem szükséges;
- a vonatkozó nemzeti szabványoktól nem terveztem eltérő műszaki megoldásokat;
- az adott tervezési feladatra azonos módszert alkalmaztam a hatások (terhek) és az ellenállások (teherbírás) megállapítására és azt a tervezés során teljes körűen alkalmaztam
- az építmény tervezésekor alkalmazott műszaki megoldás az épített környezet alakításáról és védelméről szóló 2023. évi C. a magyar építészetéről törvényben meghatározott követelményeknek megfelelnek
- a lakóépület tervezése során annak egésze, és részeinek tervezése során a mechanikai ellenállás, és stabilitás, a tűzbiztonság, a higiénia, egészség- és környezetvédelem, a használati biztonság, a zaj és rezgés elleni védelem, az energiatakarékosság, és hő védelem, az életvédelem és a katasztrófavédelem követelményeit betartottam
- a tervezett építési célú termékek rendelkeznek a jogszabályokban meghatározott minősítésekkel

kijelentem, hogy a tervdokumentációban szereplők tervezésére jogosult vagyok, a tervezéshez szükséges tervezői jogosultsággal rendelkezem

Vác, 2025 október 15.

Vác, Budapesti főút 21.

Műemlék épület belső vízhálózat felújítási terve és
fal helyreállítási szakvéleménye



Megbízó:

Vác Város Önkormányzat
2600 Vác, Március 15. tér 11.

Tervező:

:

Építész:

Felelős tervező:

Gépész tervező:

Vác, 2025 október hó.

1.2. Tartalomjegyzék

2. Aláírólap

Dokumentáció

2.1. Tervjegyzék

2.2 Építészeti, statikai:

Építész műleírás

Felmérési tervek:

Helyszínrajz	1:1000	F-1
Földszinti alaprajz	M 1:100	F-2
Pince alaprajz	M 1:100	F-3
Emeleti alaprajz	M 1:100	F-4

2.3 Statikai szakvélemény

3. Víz Felújítási tervek:

Pince alaprajz	M 1:50	V-1
Földszinti alaprajz	M 1:50	V-2
Emeleti alaprajz	M 1:50	V-3
Függőleges csőterv	M 1:50	V-4
Épületgépész műleírás		

2.2 Műszaki leírás

1.) Bevezető, előzmények

Vác Város Önkormányzata a fenti műemléki lakóház elavult, csőtörés veszélyes belső vízvezetékét fel kívánja újítani. Ennek előzménye, hogy 2025 áprilisában csőtörés volt a 2. sz. lakásban, a lakáson átvezetett vízvezetékben ami miatt a lakót ki is kellett ideiglenesen költöztetni.

A fenntartó a csővezeték helyreállítását elvégezte de az ezzel összefüggő szerkezeti helyreállítás még nem történt meg. Továbbá az önkormányzat szándéka az, hogy a pincében lévő főmérőtől kicseréli a lakások almérőjéig tartó ágvezetéseket korszerű anyagú vezetékekre.

Ez a tárgyi dokumentáció témája azzal kiegészítve, hogy a földszinten vízkárokból kialakult falrepedéseket is helyre fogják állítani.

A tervezéshez elkészítettük az épület digitalizált felmérési terveit.

2.) Víz ágvezeték csere és szerkezeti helyreállítás

A Megrendelővel és a vízművel történt egyeztetés szerint marad az almérős rendszer azzal, hogy két lakásban – a 2.sz és a 4.sz lakásban – megmaradhat a két almérős helyzet. A továbbiakat ld. a gépész műleírásban.

A helyszíni vizsgálat és szakvélemény szerint a földszinten két helyen alakult ki vízkárból, épület süllyedésből eredő főfali repedés. A megjavított 2.sz lakás udvari falánál és a 3. sz lakás lépcsőház felé eső falán. Itt vélhetően szennyvízcső szivárgása okozta. A helyreállítás javasolt módja a kiékelés injektálás és falvarrás technikája, a további részleteket ld. a statikai szakvéleményben.

Vác, 2025. október 15.




Vác, Budapesti főút műemléki látszatház felmerési terv
Vác, 2600, Budapesti főút 21. HR57 3518, MA/7/94 TS/7/66
Vác Varos Onkormányzata
Vác, 2600, Március 15. tér 11

KFT.

F.1

Helyszínrajz

1:500

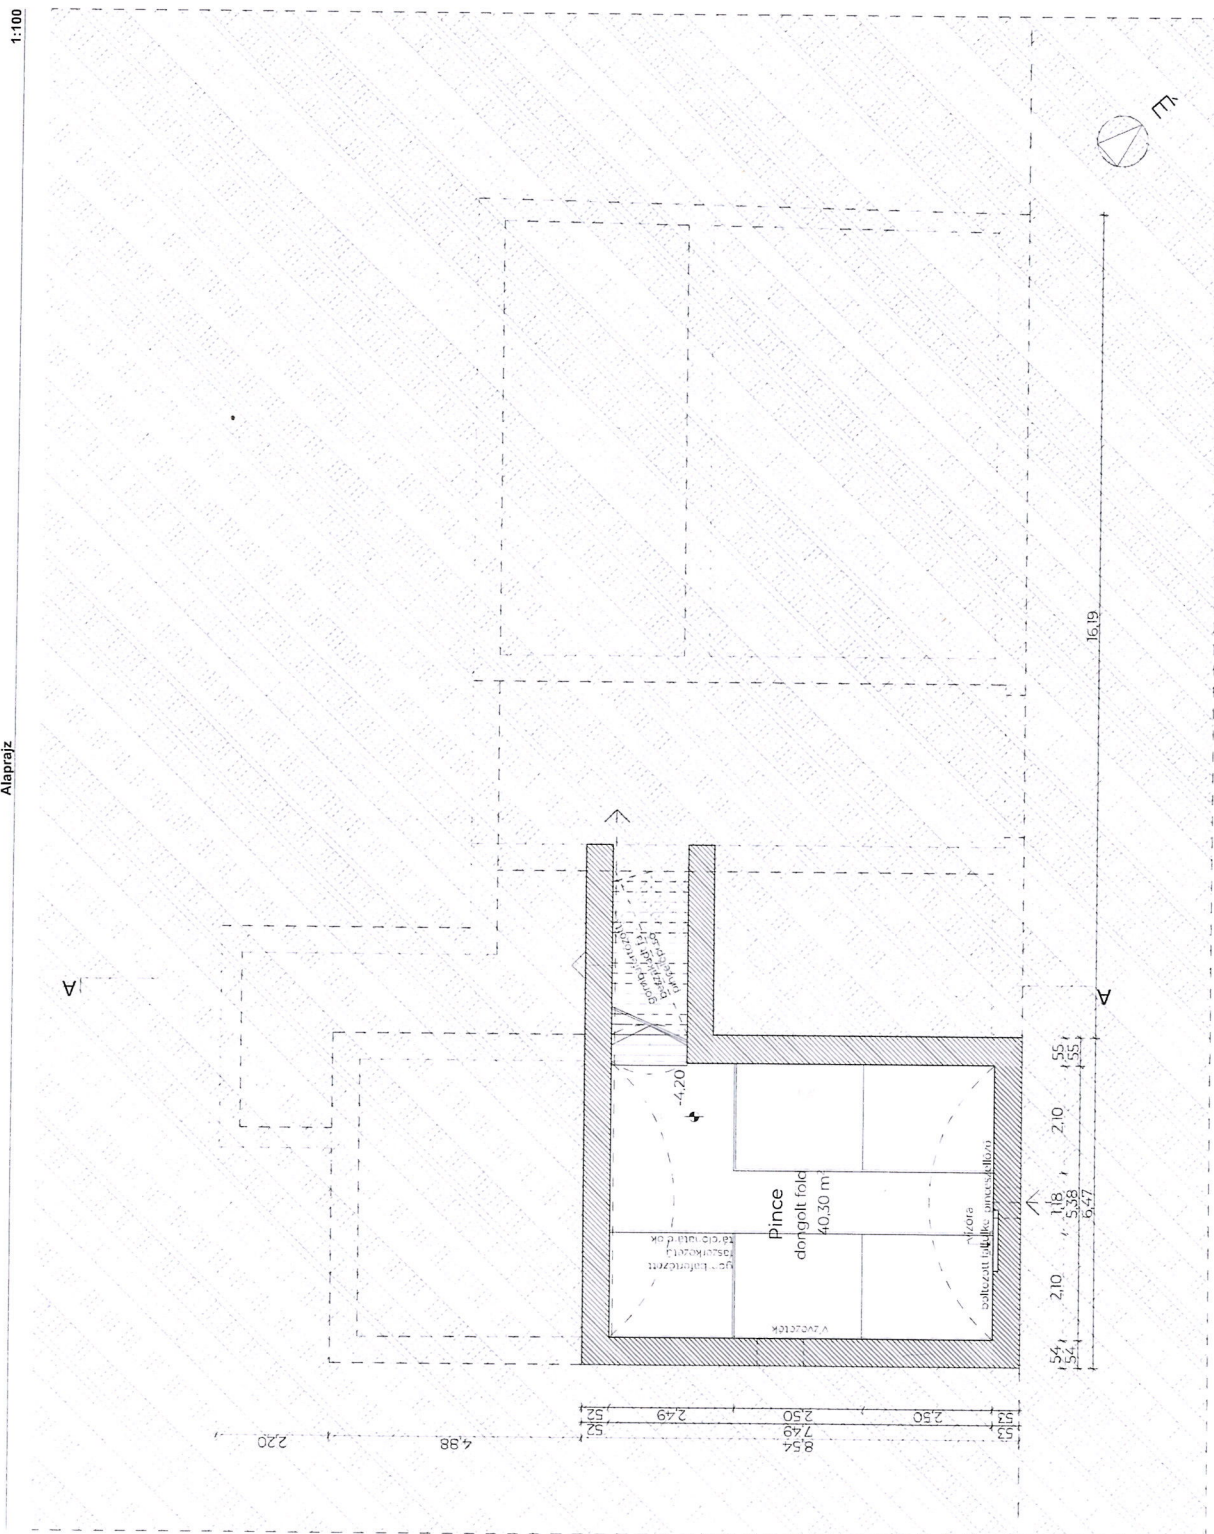


Vác Város Önkormányzata

THE UNIVERSITY OF CHICAGO



Pince Alaprajz

1100 2025 2024 2023 1

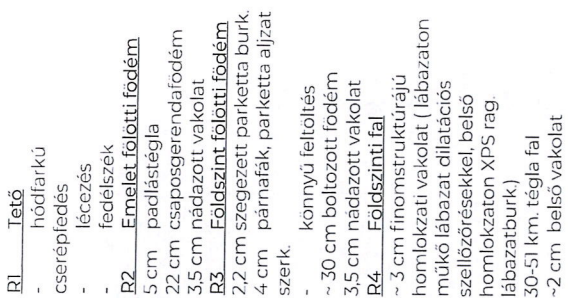

a

A black and white photograph of a two-story building, identified as the Budapesti Állami Színház. The building features a central arched entrance with a balcony above it. There are several windows on both floors, some with decorative frames. A street sign is visible in the foreground, and a utility pole stands to the left of the building.

Vác Város Önkormányzat
Vác, Március 15 tér 11.

九.

... and

Vác, 2025 október hó.

Tárgy: Vác, Budapesti főút 21. lakóház, pince és földszinti falrepedések statikai vizsgálata

- műemléki törzsszám: 16298
- műemléki azonosító : 7494

Épület helye: Vác, Budapesti főút 21.

Megbízó: Vác Város Önkormányzat
Vác, Március 15 tér 11.

1. Előzmény, helyszíni adatok

T. Megbízó a Vác Város Önkormányzat Műszaki Osztálya megkereste irodánkat azzal, hogy 2025 tavaszán a fenti lakóház földszinti lakásánál csőtörés történt s ennek következtében. Az emeleti lakáshoz menő vízcső lyukadt ki és így ázott el a fsz.-i lakás. A bérlet a helyreállításhoz ki is kellett költöztetni. Mint kiderült a fő vízórától az almérőig tartó elöregedett vezeték törött el, erről meg kell jegyezni, hogy az ágvezetékek min. 50 évesek tekintettel arra, hogy az 1985-ben tervezett felújítás – alaprajzi és gépészeti – elmaradt. Ezt követően rendelte meg T. Megbízó a statikai szakvélemény elkészítését a fenti épületkár kivizsgálása céljából és egyúttal az ágvezetékek cseréjének a tervét.

A vizsgálatához érdemi felmérési terv a tárgybani épületrészről nem állt rendelkezésre, az aktualizált, digitalizált felmérést elkészítettük. Az épületről a korábbi megerősítésekről szakvélemény nem állt rendelkezésre csak a tervek egy része. A pincében történt gomba fertőzésről Nyáry Péter faanyagvédelmi szakértő készített 2025 június hóban szakértői feljegyzést. Értékleltár nem volt fellelhető.

A szakvélemény elkészítéséhez 2025 július-szeptember hónapban helyszíni vizsgálatot végeztünk. A szakvélemény megállapításai és a fotók az ekkor látott állapotot tükrözik.

A szakvélemény összeállítása során az MMK Tartószerkezeti Tagozata által kiadott, „Az épületek megépült tartószerkezeteinek erőtani vizsgálata” c. TSZ 01-2013 Műszaki Szabályzat előírásai szerint jártam el.

2. Épületrész általános ismertetése

Szabadon álló, L alakú beépítésű, emeletes barokk lakóház, mely a XVIII. században épült. Az épület részben alápincézett, földszint+ 1

emeletes, magastetős, háromszintes műemléki védettségű ház. Az épület zártan beépített volt, de a középiskola építésekor az eredeti teret lezáró sarokházat elbontották.

„Tragor Ignác Vác története című művében olvasható, hogy egy időben püspöki palotaként szolgált, kispréposti lakás volt, lehet, hogy Migazzi Kristóf püspök használta 1767 és 1772 között. „

Tehát a II. világháborút megelőző időkben jellemzően egyházi tulajdonban volt. A háború után, az államosítást követően lakások lettek kialakítva benne illetve a földszinten egy üzlethelység is van.

Ma az épületben a földszinten egy üzlethelység és két lakás található, az emeleten pedig további három lakás.

A héttengelyes homlokzatot sima övpárkány osztja két részre és kéttagú főpárkány zárja le.

A középső tengelyben kosárirészes kapu, amelyet falpillérek kísérik és kovácsoltvas rácsú erkélyt tartanak.

A lakó épületbe a középtengelybe helyezett kapuátjárón jutunk be. Négy boltszakaszos, csehsüveg boltozatos kapualjából balra indul a lépcsőház.

A lakóépület általános statikai állaga megfelelő, jelen szakvéleménynek nem tárgya.

Fő épületszerkezetek:

Alapozás, pince:

Az épület részben alápincézett. Az épület alatt a cca -4,30 m-en dongaboltozatos pince van, melyet a lépcsőház melletti pince lejárón lehet megközelíteni. A dongaboltozat téglából készült a falszerkezet téglakő vegyes fal.

A pincében a szellőzés hiánya miatt gomba károsodás alakult ki a faszervezeteken és a lejáró lépcső is károsodott. A faszervezetű lépcső néhány foka szétkorhadt és leomlott, életveszélyessé vált. Jelenleg egy ideiglenes fa rámpán lehet lejutni.

A pince statikai szempontból kielégítő állapotú, érdemi kár, repedés, fal süllyedés nem tapasztalható.

Fontos megjegyezni, hogy a munkák megkezdése előtt a pincét a gombakár miatt fertőtleníteni kell!

Az épület földszinti főfalait vizsgálva érdemi, jelentős alapozási hibára utaló kár nincs.

Főfalak:

Az épület főfalai főleg téglából, illetve kis mértékben kő-tégla vegyes falazatok, jellemző falvastagságok 52-54 cm, és 25 cm. A nagy falazati károsodások nem jellemzőek.

Egy helyen a lépcső feljáró melletti főfalnál ferde repedés látható mely a fal kis mértékű megsüllyedése miatt alakult ki. Továbbá az udvari oldalon az idén tavasszal történt vízcsőtörés közelében alakult ki főfali repedés, ld. a következő pontban ill. a fotókon.

Födém:

Az épület földszint feletti födéme vegyes, téglaboltozat és fafödém. A kapualj négyszakaszos csehsüvegboltozat, a további részeken vélhetően csapos fafödém van mely az idők során több helyen acél és vb kiváltókkal meg lett erősítve.

Az épület zárófödéme a kor építési szokásainak megfelelően fafödém, vélhetően csapos gerenda födém. Részletes födém feltárás nem készült. A födéme nem képezték a vizsgálat tárgyát.

Tetőszerkezet:

A főépület tetőszerkezete főfalra és térdfalra terhelő, alsó kötőgerendás, kétállósékes fiók-, fiókváltó gerendás szerkezetű fedélszerkezet.

Héjazat: Valamikor a 80-es évek végén új cserépfedés készült, a fedés hódfarkú kettős cserépfedés. Azonban megállapítható, hogy valószínűen a javítások miatt néhol több fajta cserépből van. Vannak javított szakaszok

3. Helyszíni vizsgálat, észrevételek

A vizsgált hibák egyrészt az udvari oldalon kialakult főfali repedések voltak. Az egyik repedés mely már említésre került az a 3. sz lakás bejárata közelében a lépcső melletti főfal kis mértékű süllyedéséből kialakult ferde repedés ld. a fotón.

A másik hibahely a 2.sz lakás udvari főfalán kialakult ferde repedés mely az ott történt vízcsőtörés következményeként alakult ki. Más érdemi repedés a fszt.-en nem volt tapasztalható tekintettel arra is, hogy a 3. sz lakást és az utcai üzlethelységet éppen most újítják fel.

4. Helyreállítási javaslat, összefoglalás

A helyzetet értékelve megállapítható, hogy a 2.sz. lakásfőfalán történt falrepedés oka a vízcsőtörés volt, a kiáramló víz az alapot alámosta és a fal megsüllyedt. A hibát elhárították, a javasolt helyreállítás a repedés ékeléssel és injektálással való helyreállítása, valamint az itt lévő rakott kőalap vb köpenyezéssel való megerősítése a talajfelszín alatt. A köpenyezés javasolt szélessége 2,00 m, a falvastagsága 15 cm és magassága -1,00m—0,20 m között. A repeséről sávosan a vakolatot le kell verni és laposvas ékkel ki kell ékelni, ezt követően a Mapei injektáló habarccsal ki kell injektálni. A vakolati helyreállításhoz sávosan üvegszövet hálós erősítés alkalmazható. Ezen helyreállítást célszerűen a homlokzat felújítás során javasolt elkészíteni.

A másik repedés a 3.sz lakás előtti fal ferde repedése. Ez a hiba lehetséges, hogy az itt elhaladó szennyvízcsatorna meghibásodásából is eredhet. Helyszíni információ alapján többször volt itt a kapu alatti aknában dugulás, amikor is a szennyvíz visszaduzzadt és szivároghatott az alapjába. Javasolt a 3.sz lakásnál a szennyvízcsatorna aknáig tartó szakaszán víztartási próbát végezni. A károsodott fal a lépcső kísérőfalának aminek az alapozása nagyobb mélységben van, de ajánlott a falszerkezet stabilitását megőrizni, helyreállítani.

Itt javasolt helyreállítás a Brutt-saver technológiájú falvarrás. A falvarrást követően itt is a rések kiinjektálása történik. A vakolati sávok helyreállítását mint előzőekben hálóerősítéses vakolattal történhet.

Készült: Vác, 2025. október 14.

Melléklet : Fotók



Pince utcai fala vízbekötéssel.



Jó állapotú téglá boltozat.





Korrodált vízvezeték, alul szétkorhadt gombásodott lépcső.





Gomba fertőzés a pincében.






A 2.sz. lakás külső fal repedése.





A 3. sz lakás melletti repedés.

Vác, 2025.10.15.

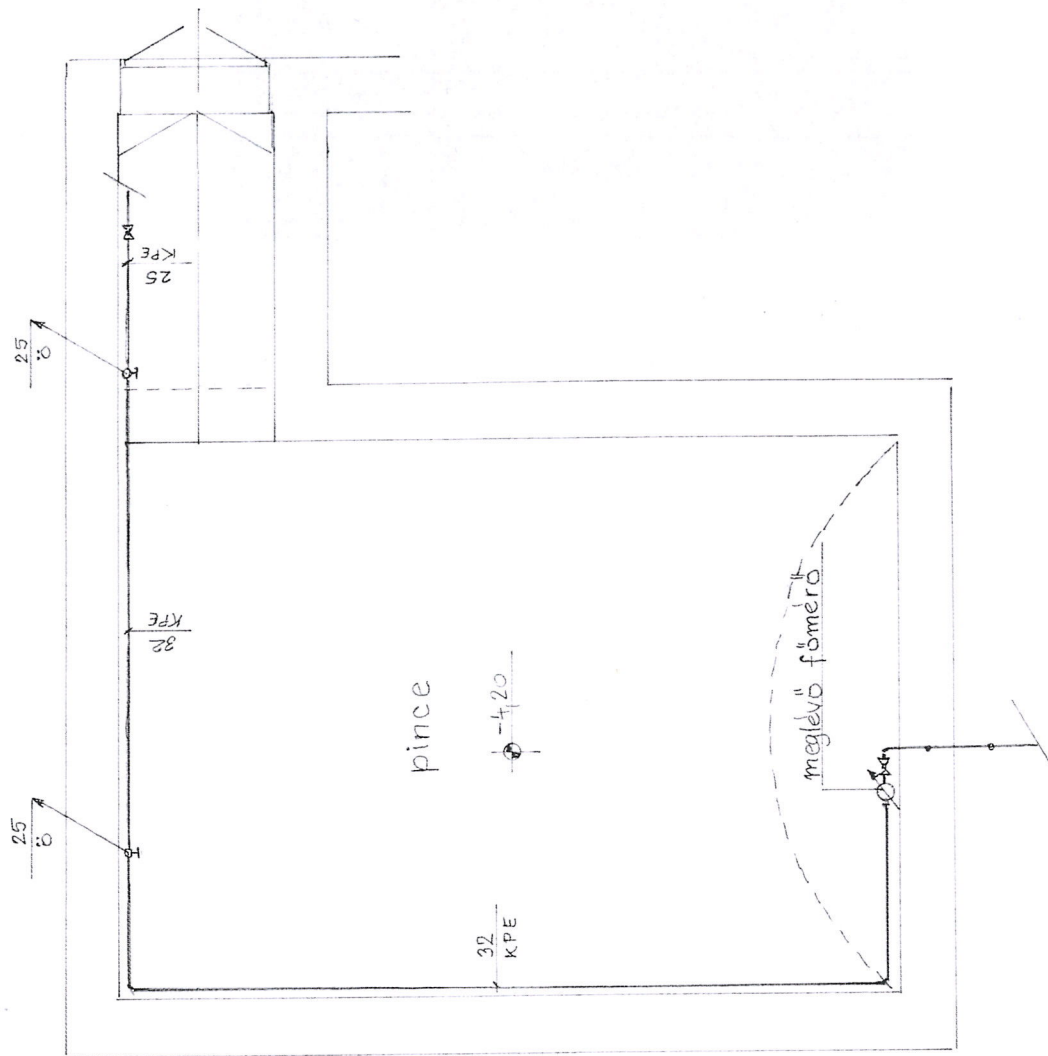


Tervező:

Vác, Budapesti főút 21.
vízvezeték felújításának
pincei alaprajza

M 1:50

2025. okt.

V-1

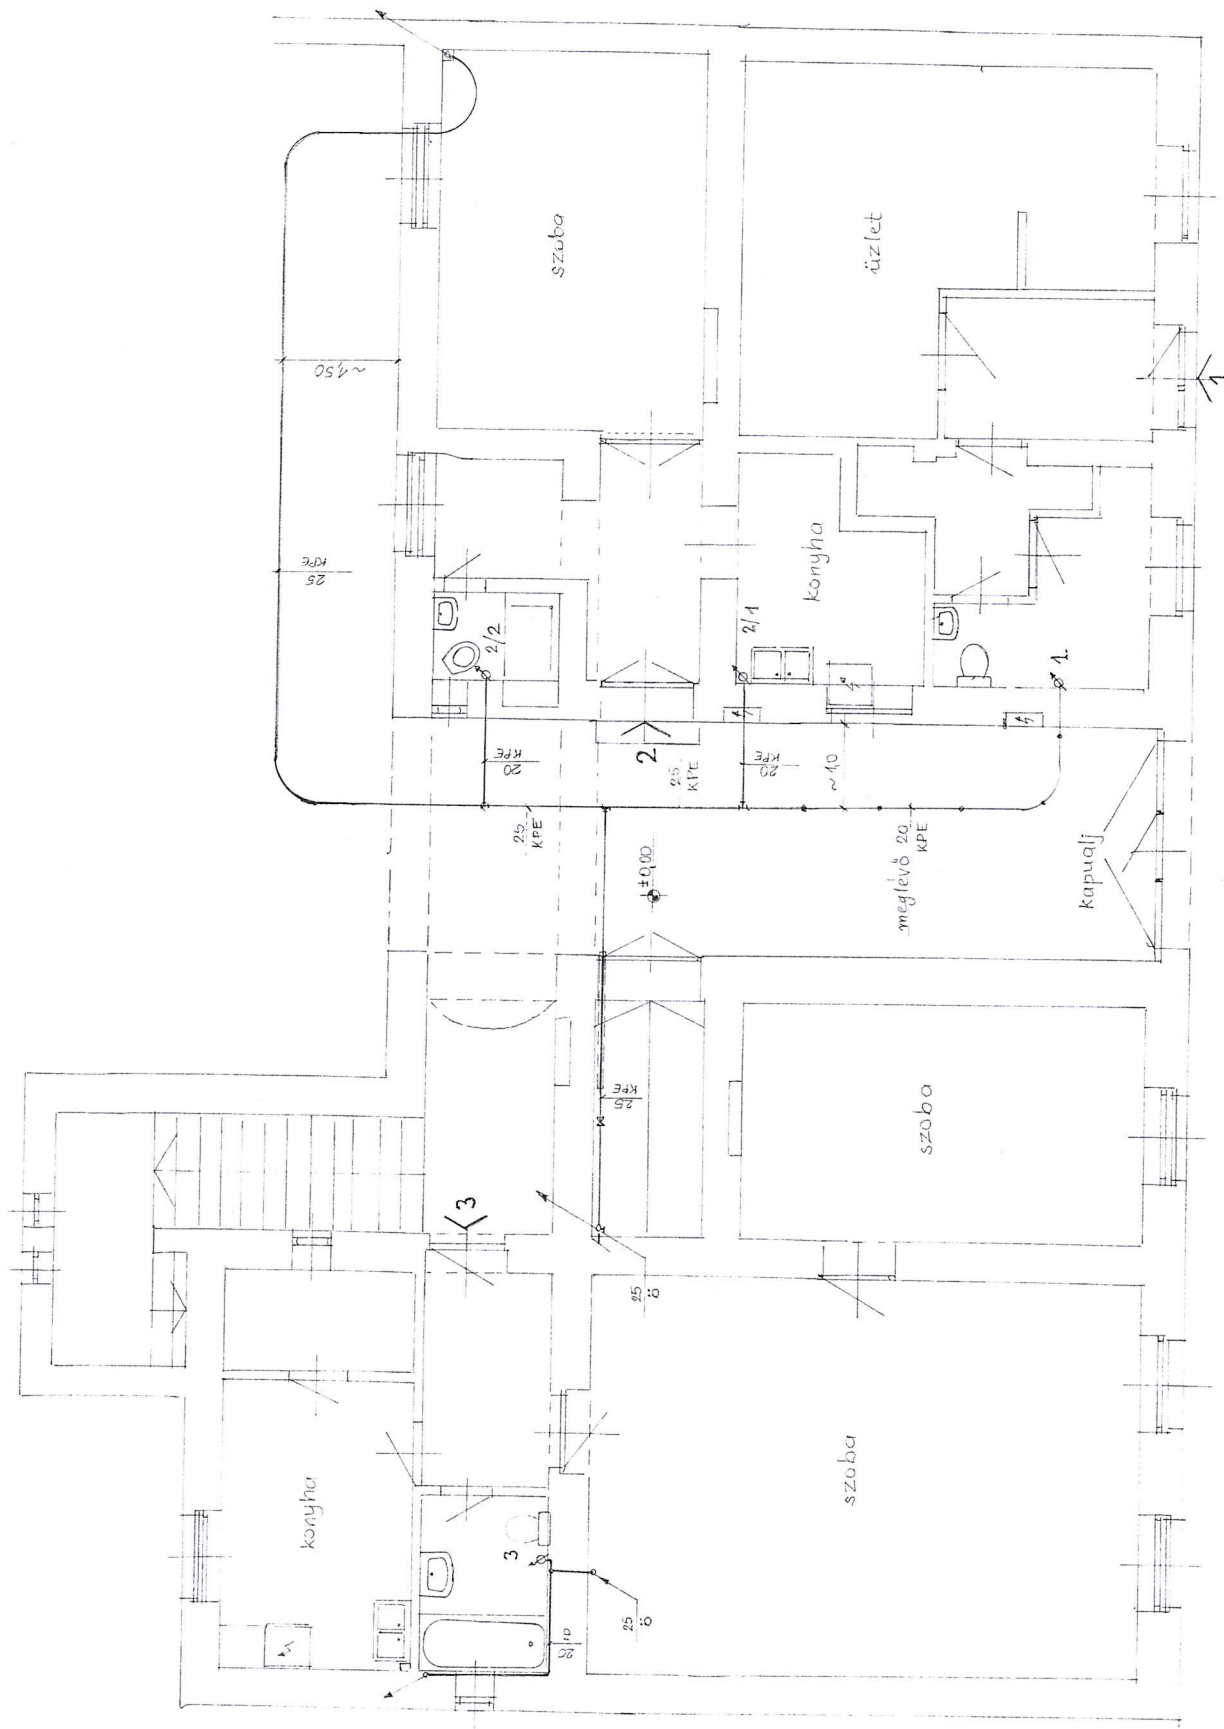


Vác, Budapesti út 21.
 vízvezeték felújításának
 földszinti alaprajza

Tervező

V-2

M 1:50 2025. okt.

2100

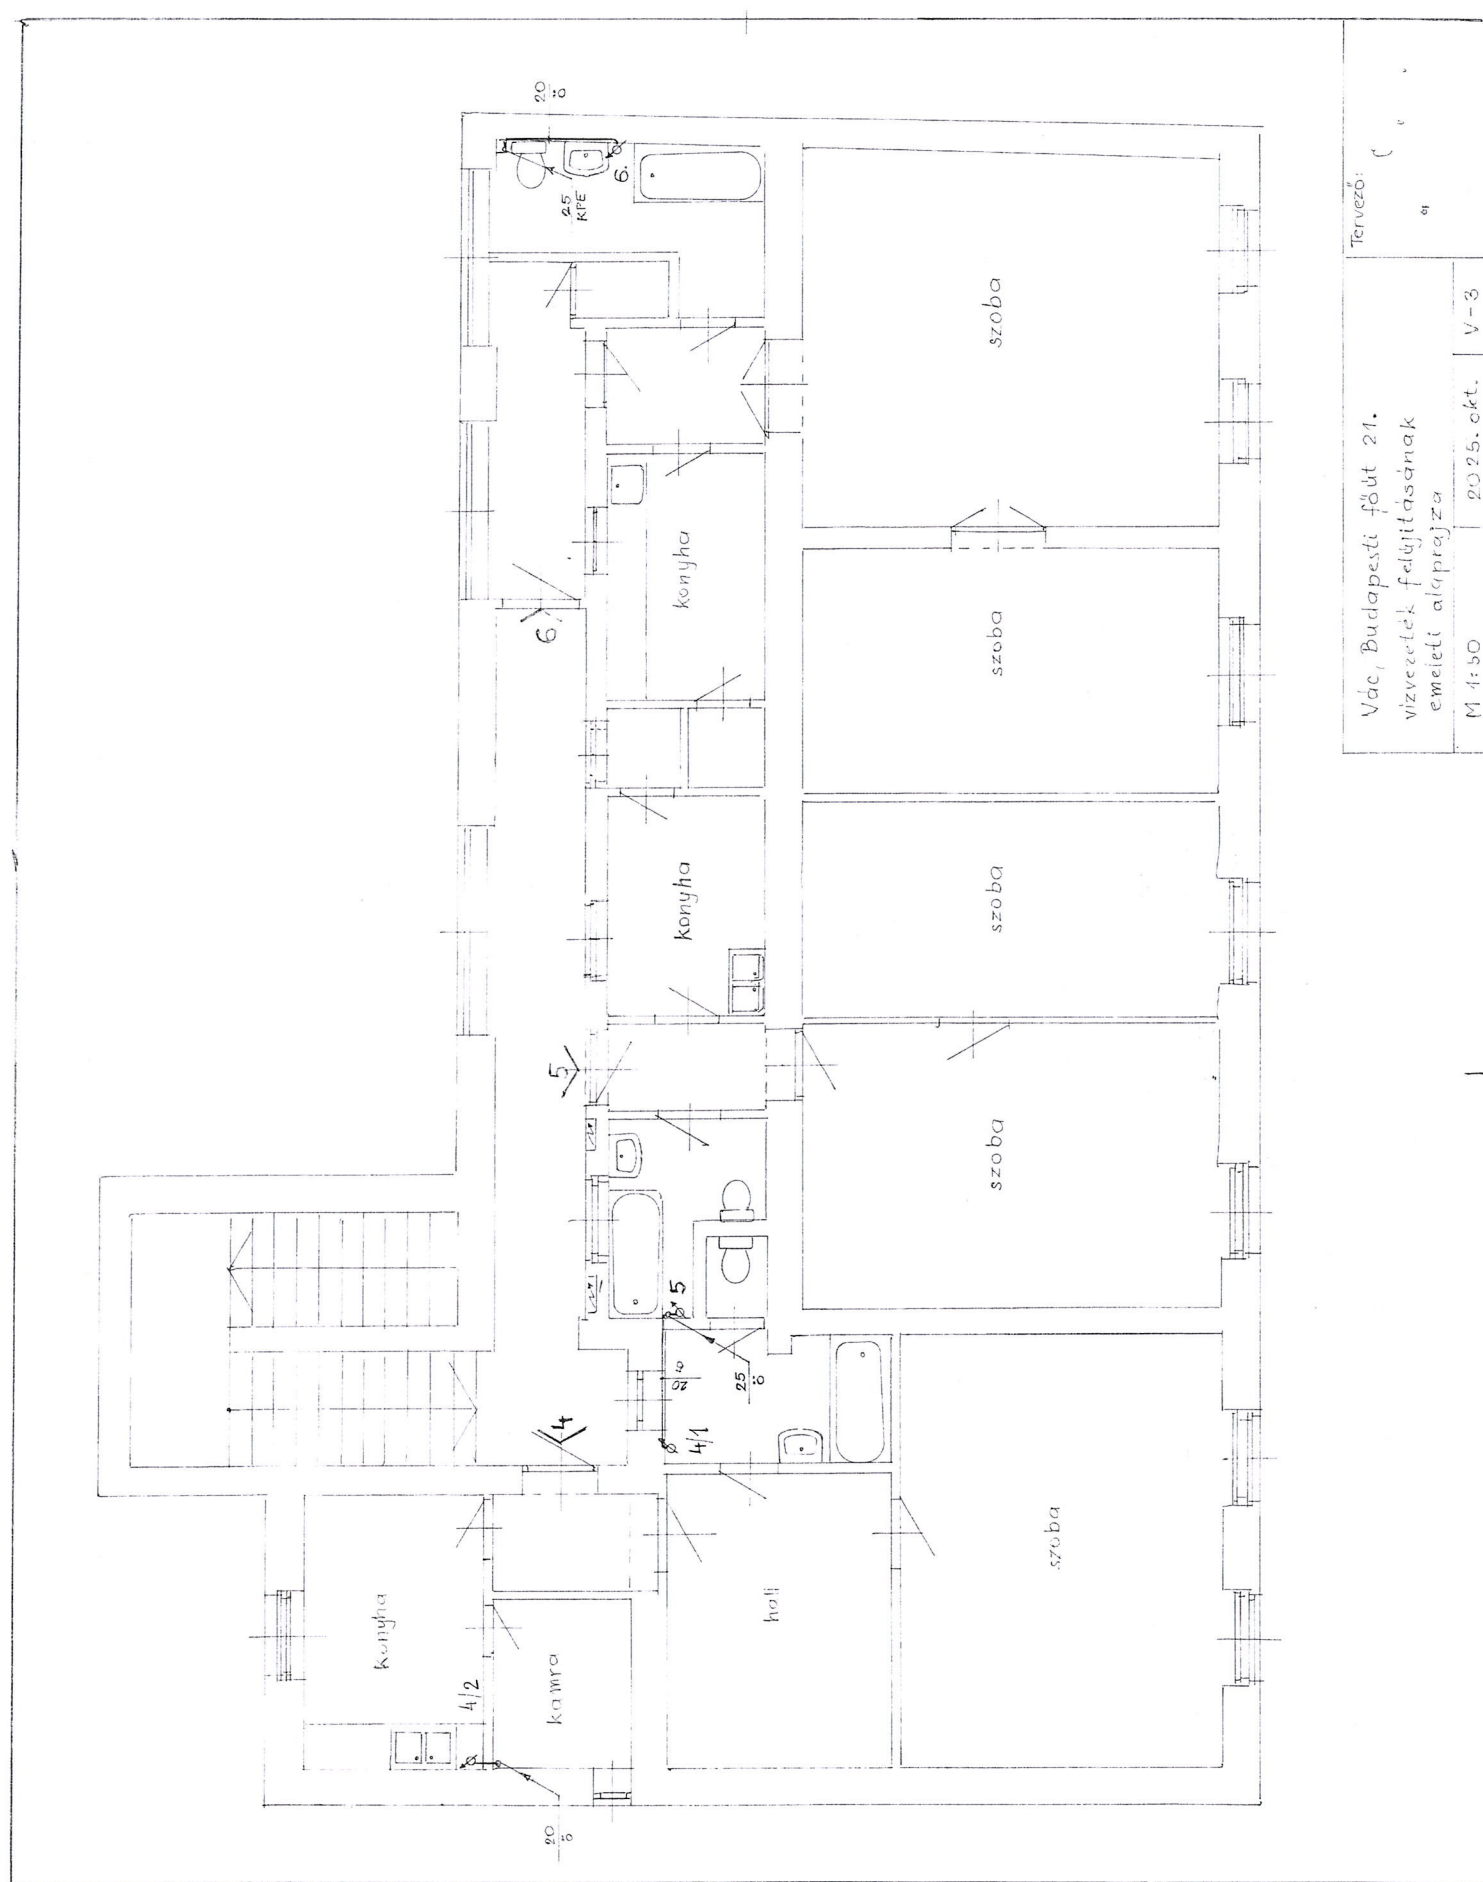

Tervező:

Vác, Budapesti főút 21.
vizvezeték felújításának
emeleti alaprajza

M 1:50

2025. okt.

V-3

MŰSZAKI LEÍRÁS

Vác , Budapesti főút 21 . sz . társasház

vízvezeték felújításához

Az épület földszint + egy emeletes , részben alápincézett . Az épületben egy üzlet és 5 lakás van kialakítva .
Vízellátásuk a pincében felszerelt NÁ 25 főmérőről van megoldva , és mindegyik bérleményben NÁ 15 mellék vízmérő van felszerelve . A vízvezeték a pincében szabadon , a kapualjban földben , a lakásokban falhoronyba horganyzott acélcsőből van szerelve , melyek állapota elavult .

A tervezési feladatot ezek kiváltása képezte a főmérőtől a mellék mérőig . A vízmérők továbbra is megmaradnak .

A vezetékek kiváltását a feltételezett meglévők nyomvonalára terveztem , tehát a bontást a mellék mérőktől kell kezdeni . Így a falhoronyba kerülő vezetékek a lebontandó meglévők helyén egyszerűbb bontással szerelhetők . A vezetéket a pincében szabadon szerelve KPE csőből terveztem , továbbá földárókba szerelve , a lakásokét pedig ötrétegű (pl. UPONOR , HAKA ...) csőből , préskötésekkel , falhoronyba szerelve , hőszigeteléssel ellátva . Ha valahol mégis padozatba kerülne vezeték , azon kötés nem készülhet !!

A pincei leágazásoknál szakaszoló csapot kell felszerelni .

Az 1. sz . üzlet mérőjéhez a bekötés a kapualjból KPE csőből korábban elkészült . A tervezett vezetéket ehhez kell a kapualjban csatlakoztatni .

A 2. sz . lakásnak két mellék mérője van , melyek megmaradnak . NÁ 20 KPE kiváltó vezetékeket a padlószinttől az alapfalat ferdén kifúrva terveztem – csatlakozva a kapualji vezetékre . Így nem kell lakáson belül a padozatot megbontani , és elfagyás ellen is védett lesz a két bekötés .

A 3. sz . lakás mérőjéhez a vezetéket a pincéből kell felhozni (az alapfalat ferdén átfúrva) , de innen kell falhoronyba szerelve tovább vinni a 4. sz . lakás egyik mérőjéhez .

A 4. sz . lakás másik mérőjéhez az 5. sz lakás mérőjéhez felhozott vezetékről leágazni – falhoronyba szerelve .

A 6. sz . lakás mérőjéhez a fsz . 2. sz lakás szobájában kell felvezetni vagy falhoronyba , vagy a falsarokban lévő (eltakart) lefolyócső mellé szerelve .

A vezetékeket szakaszosan javaslom szerelni , hogy azok a lakások használhatók legyenek , ahol a szerelés elkészült . A mellékmérők elé új csapokat terveztem felszerelni .

Az elkészült vezetékeken eltakarás előtt 6,0 bar-on egy napig tartó nyomáspróbát kell végezni .

Tervrajzok :V-1 : Pincei alaprajz , V-2 : Földszinti alaprajz , V-3 : Emeleti alaprajz , V-4 : Függőleges csőterv

Gödöllő , 2025 . október

TERVEZŐI NYILATKOZAT

Vác , Budapesti főút 21. sz . társasház
vízvezeték felújítás tervéhez

Ezen tervdokumentáció kielégíti :

- az MSZ 04-132/1991 (Épületek vízellátása)
- az 1995. évi LIII. Sz. törvényt (A környezetvédelem általános szabályairól),
- az 54/2014. /XII.05./ sz. BM rendelet (OTSZ) előírásait .

Környezetvédelem:

A kivitelezés során keletkező veszélyes hulladékot, ill. környezetszennyező anyagot (építési törmelék) a kivitelező köteles összegyűjteni és a kivitelezés helyszínéről elvinni, valamint elhelyezésükről a működési engedélyében meghatározott módon és helyen kezelni. A veszélyes hulladék kezelésével kapcsolatos előírásokat a 102/1996. sz. Kormányrendelet tartalmazza.

Tűzvédelem

Az 54/2014. sz. BM rendelettel kiadott Országos Tűzvédelmi Szabályzat alapján a tervezett szerelés külön besorolást nem igényel . Tűzveszélyességi osztálya: „D”.

A kivitelezés során betartandó biztonságtechnikai és munkavédelmi előírások:

- az 1993. évi XCIII. Munkavédelemről szóló törvényben, valamint ennek a végrehajtásáról szóló 5/1993. (XII. 26.) MÜM rendelet,
- az alkalmazott gépek, berendezések kezelői utasítása,
- a kivitelező cég munkavédelmi szabályzata,
- a 32/1994. (XI. 10.) IKM rendelet Építőipari-kivitelezési Biztonsági Szabályzat előírása

Fentiek alapján a terv szerinti létesítmény műszaki megoldásai megfelelnek a vonatkozó, illetve a tervben említett rendeleteknek, szabványoknak és műszaki előírásoknak, ezért a terv szerint kivitelezett létesítmény a biztonságos üzemeltetés tárgyi feltételeit biztosítja.

Gödöllő, 2025 . október .

Lechner Nonprofit Kft. - Földhivatal


Szeged

E-hiteles térképmásolat - Teljes másolat

2025.07.10 08:49:44

Megrendelés szám: 7/1104/2025

Térítájszám: 29048130002025

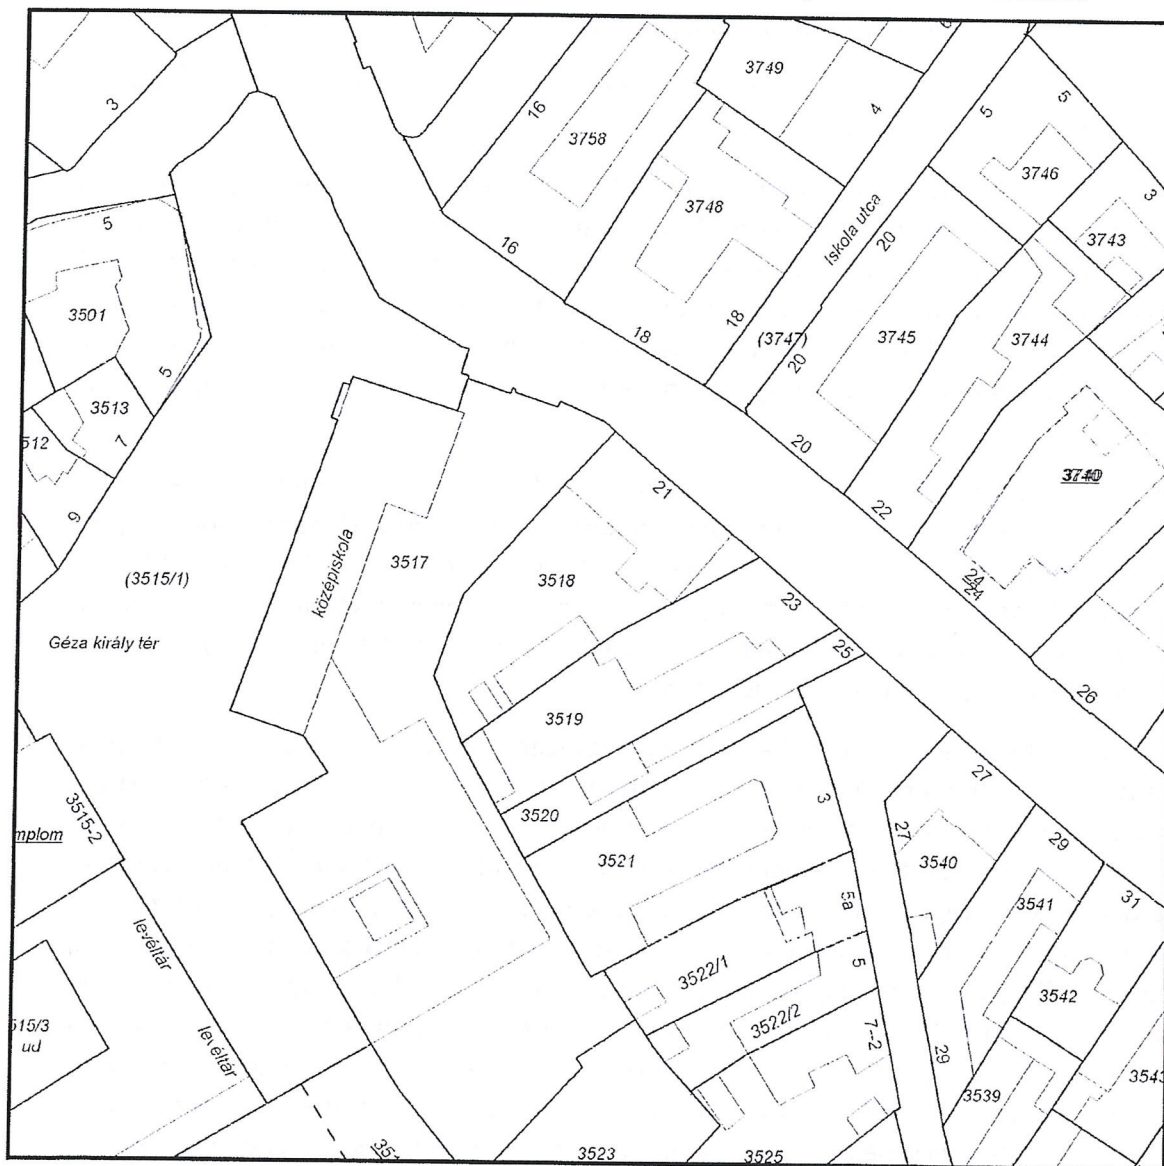

A térképmásolat a kiadás időpontjában megegyezik az ingatlan-nyilvántartási térképi adatbázis tartalmával. A térképmásolat méretek levételére nem használható!

Faanyagvédelmi feljegyzés

Pince gombafertőzéséről

2600 Vác, Budapesti utca 21.

Megkeresést kaptam Takács Mária műszaki ügyintézőtől (Vác, Polgármesteri Hivatal, Műszaki osztály) egy előzetes szemlére a fenti című lakóház pincelépcsőjével kapcsolatban.

A faanyagvédelmi bejárást 2025. 06. 04-én tartottam meg Takács Mária és Zsoldos Mihály vezető tervező, statikus jelenlétében.

A lakóház utcai épületszárnya, kapubejárótól balra eső része alatt található egy nagyobb helyiségből álló pince, lécrekeszfalakkal több helyiségre szétválasztva. A pincébe eredetileg meredek tölgyfa elemekből álló lépcső vezetett le. A lépcsőt már többször javíthatták, fenyő pallókkal körbe dobozolták, illetve pallóterítést is fektettek a lépcsőre a fokok pozícionálása, illetve a lejutás biztosítása érdekében. Egy korábbi bejáráson észlelték, hogy a lépcső károsodását gombafertőzés okozza, így a gombafaj beazonosítása végett kértek meg a gyors szemlére.

A szemle során a lépcsőfokok jelentős destrukciós elváltozását tapasztaltam a körbepallózás ellenére. A megnyílt réseken egyértelműen azonosítottam a Könnyező házigomba (*Serpula lacrymans*) kártételét a lépcső alsó 5-6 fokánál. A lépcső mellett/felett a falakon, illetve a lépcső alatt/előtt, a földes aljzaton nem láttam gombaképleteket, ahogy a közeli lécrekesz falakon sem. Alulról felfelé haladva, több lépcsőfok régebbi korhadását észleltem, illetve a pinceajtó belső lapjának virulens penészedését is láttam.

A fertőzés behatárolása a takart szerkezetek miatt egy szemle alatt nem lehetséges, azt a lépcső elbontásakor, a kibontott lépcsőfokok, a feltáruuló falfészek és a lépcső alatti terület vizsgálatával lehetséges elvégezni. Mivel ez a feladat a gombamentesítés első fázisa is (tápanyagok megvonása a megtelepedett farontó szervezettől), így a lépcső teljes bontását célszerű mielőbb elvégezni. Nem várható menthető elem a bontás során, de átvizsgálást követően válik ez biztossá. A két ajtólapot is el kell bontani. A pincébe történő lejutást, ha szükséges, acélhágcsóval érdemes biztosítani, illetve egy acélráccsal szükséges az ajtót pótolni, ami biztonsági szempontból megfelelő, és a pince szellőzését is garantálja. A lécrekeszfalak és egyéb szerves anyagok eltávolítása is feltétlenül szükséges, mert a megbújó Könnyező házigomba a lépcső eltávolítása után azokat az anyagokat venné célba. A lécrekesz falak egyébként jelenleg nincsenek használatban, illetve egyéb károsodásaik miatt egyébként is elbontásuk lenne időszerű.

A kiürített pince vizsgálata után lehet meghatározni a Könnyező házigomba mentesítésének módját, mértékét.

A fatörmelékeket a helyszínen olyan méretűre kell összevágni, hogy az bezákolható, szóródásmentesen eltávolítható legyen. Másik megoldás ponyvázott konténer alkalmazása, de

akkor a kibontott anyagokat folyamatosan fertőtlenítő permetezéssel (Adolit M flüssig) kell veszélyteleníteni. A fertőzött fatörmeléket nem szabad fűtés céljára elvinni (kivéve, ha szakértői átválogatással elkülöníthető a veszélyes mennyiség), de megsemmisítésére, ha ez lehetséges, a legjobb megoldás a kültéri elégetés. Ha ez nem lehetséges tűzvédelmi okok miatt, 1 méter földtakarással kell törmelék lerakóban elhelyezni. A munkák során minden nap, kezdéskor és a munka végén, a közlekedési útvonalat fertőtleníteni kell.

Budapest, 2025. 06. 13.

épitőmérnök, faanyagvédelmi szakértő
kamrai számon,
múemléki épületdiagnosztikai szakértő

