



PEST VÁRMEGYEI KORMÁNYHIVATAL
VÁC 2600 Dr. Csányi László krt. 16.

E-hiteles térképmásolat - Teljes másolat


2025.03.28 12:36:05

Helyrajzi szám: VÁC belterület 1620/44

Megrendelés szám: 7/530/2025

Méretarány: 1 : 2000

Térrajzs szám: 28741040002025

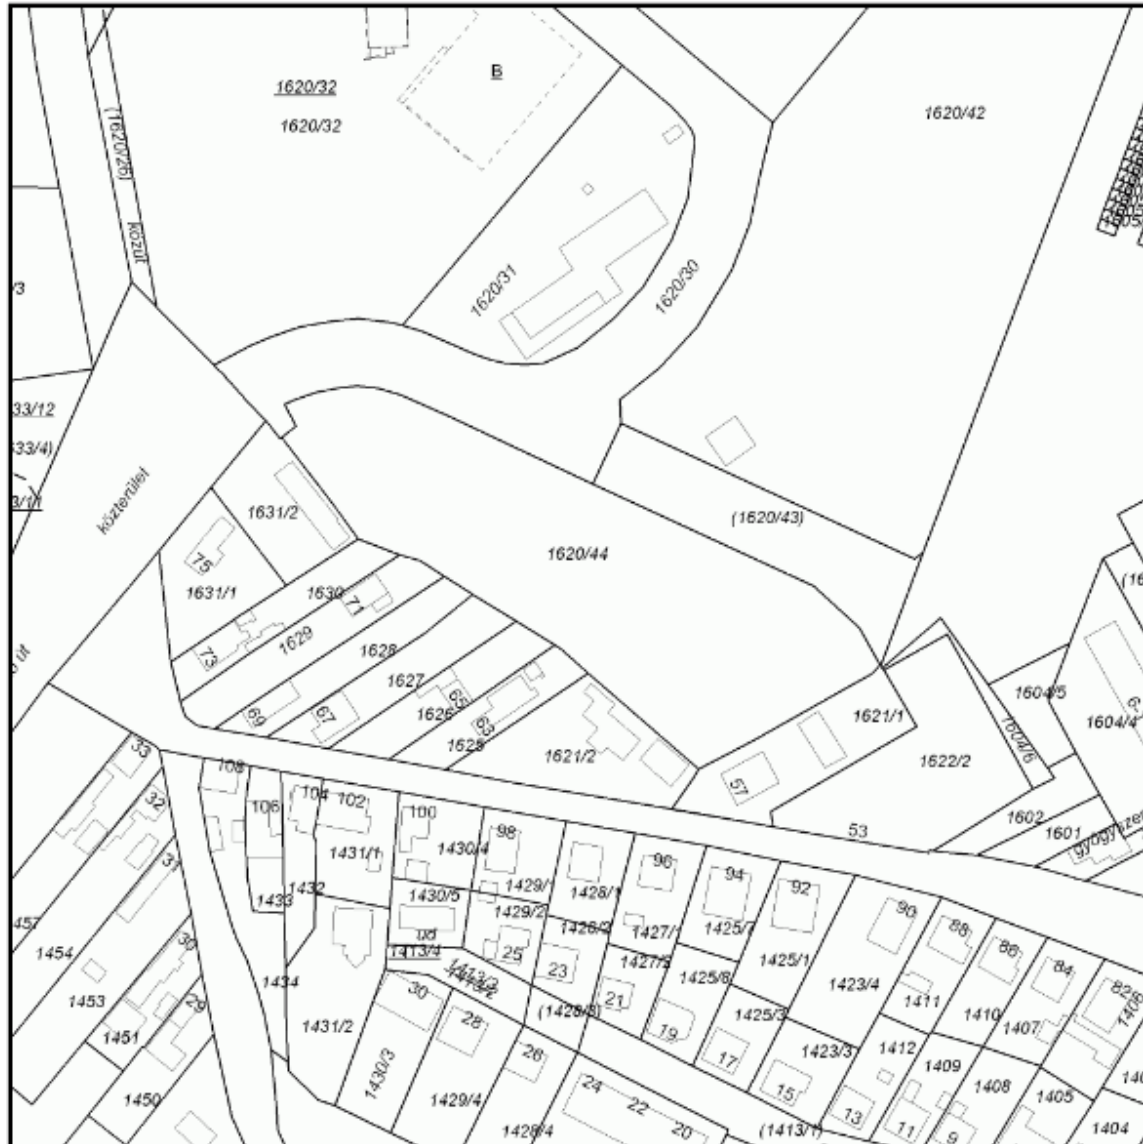

A térképmásolat a kiadás időpontjában megegyezik az ingatlan-nyilvántartási térképi adatbázis tartalmával. A térképmásolat méretek levételére nem használható!