


Vác-Északkeleti Városkapu, Rádi út - Vásár utca -  
Damjanich utca - Magyar utca által határolt terület  
Szabályozási terv módosítása

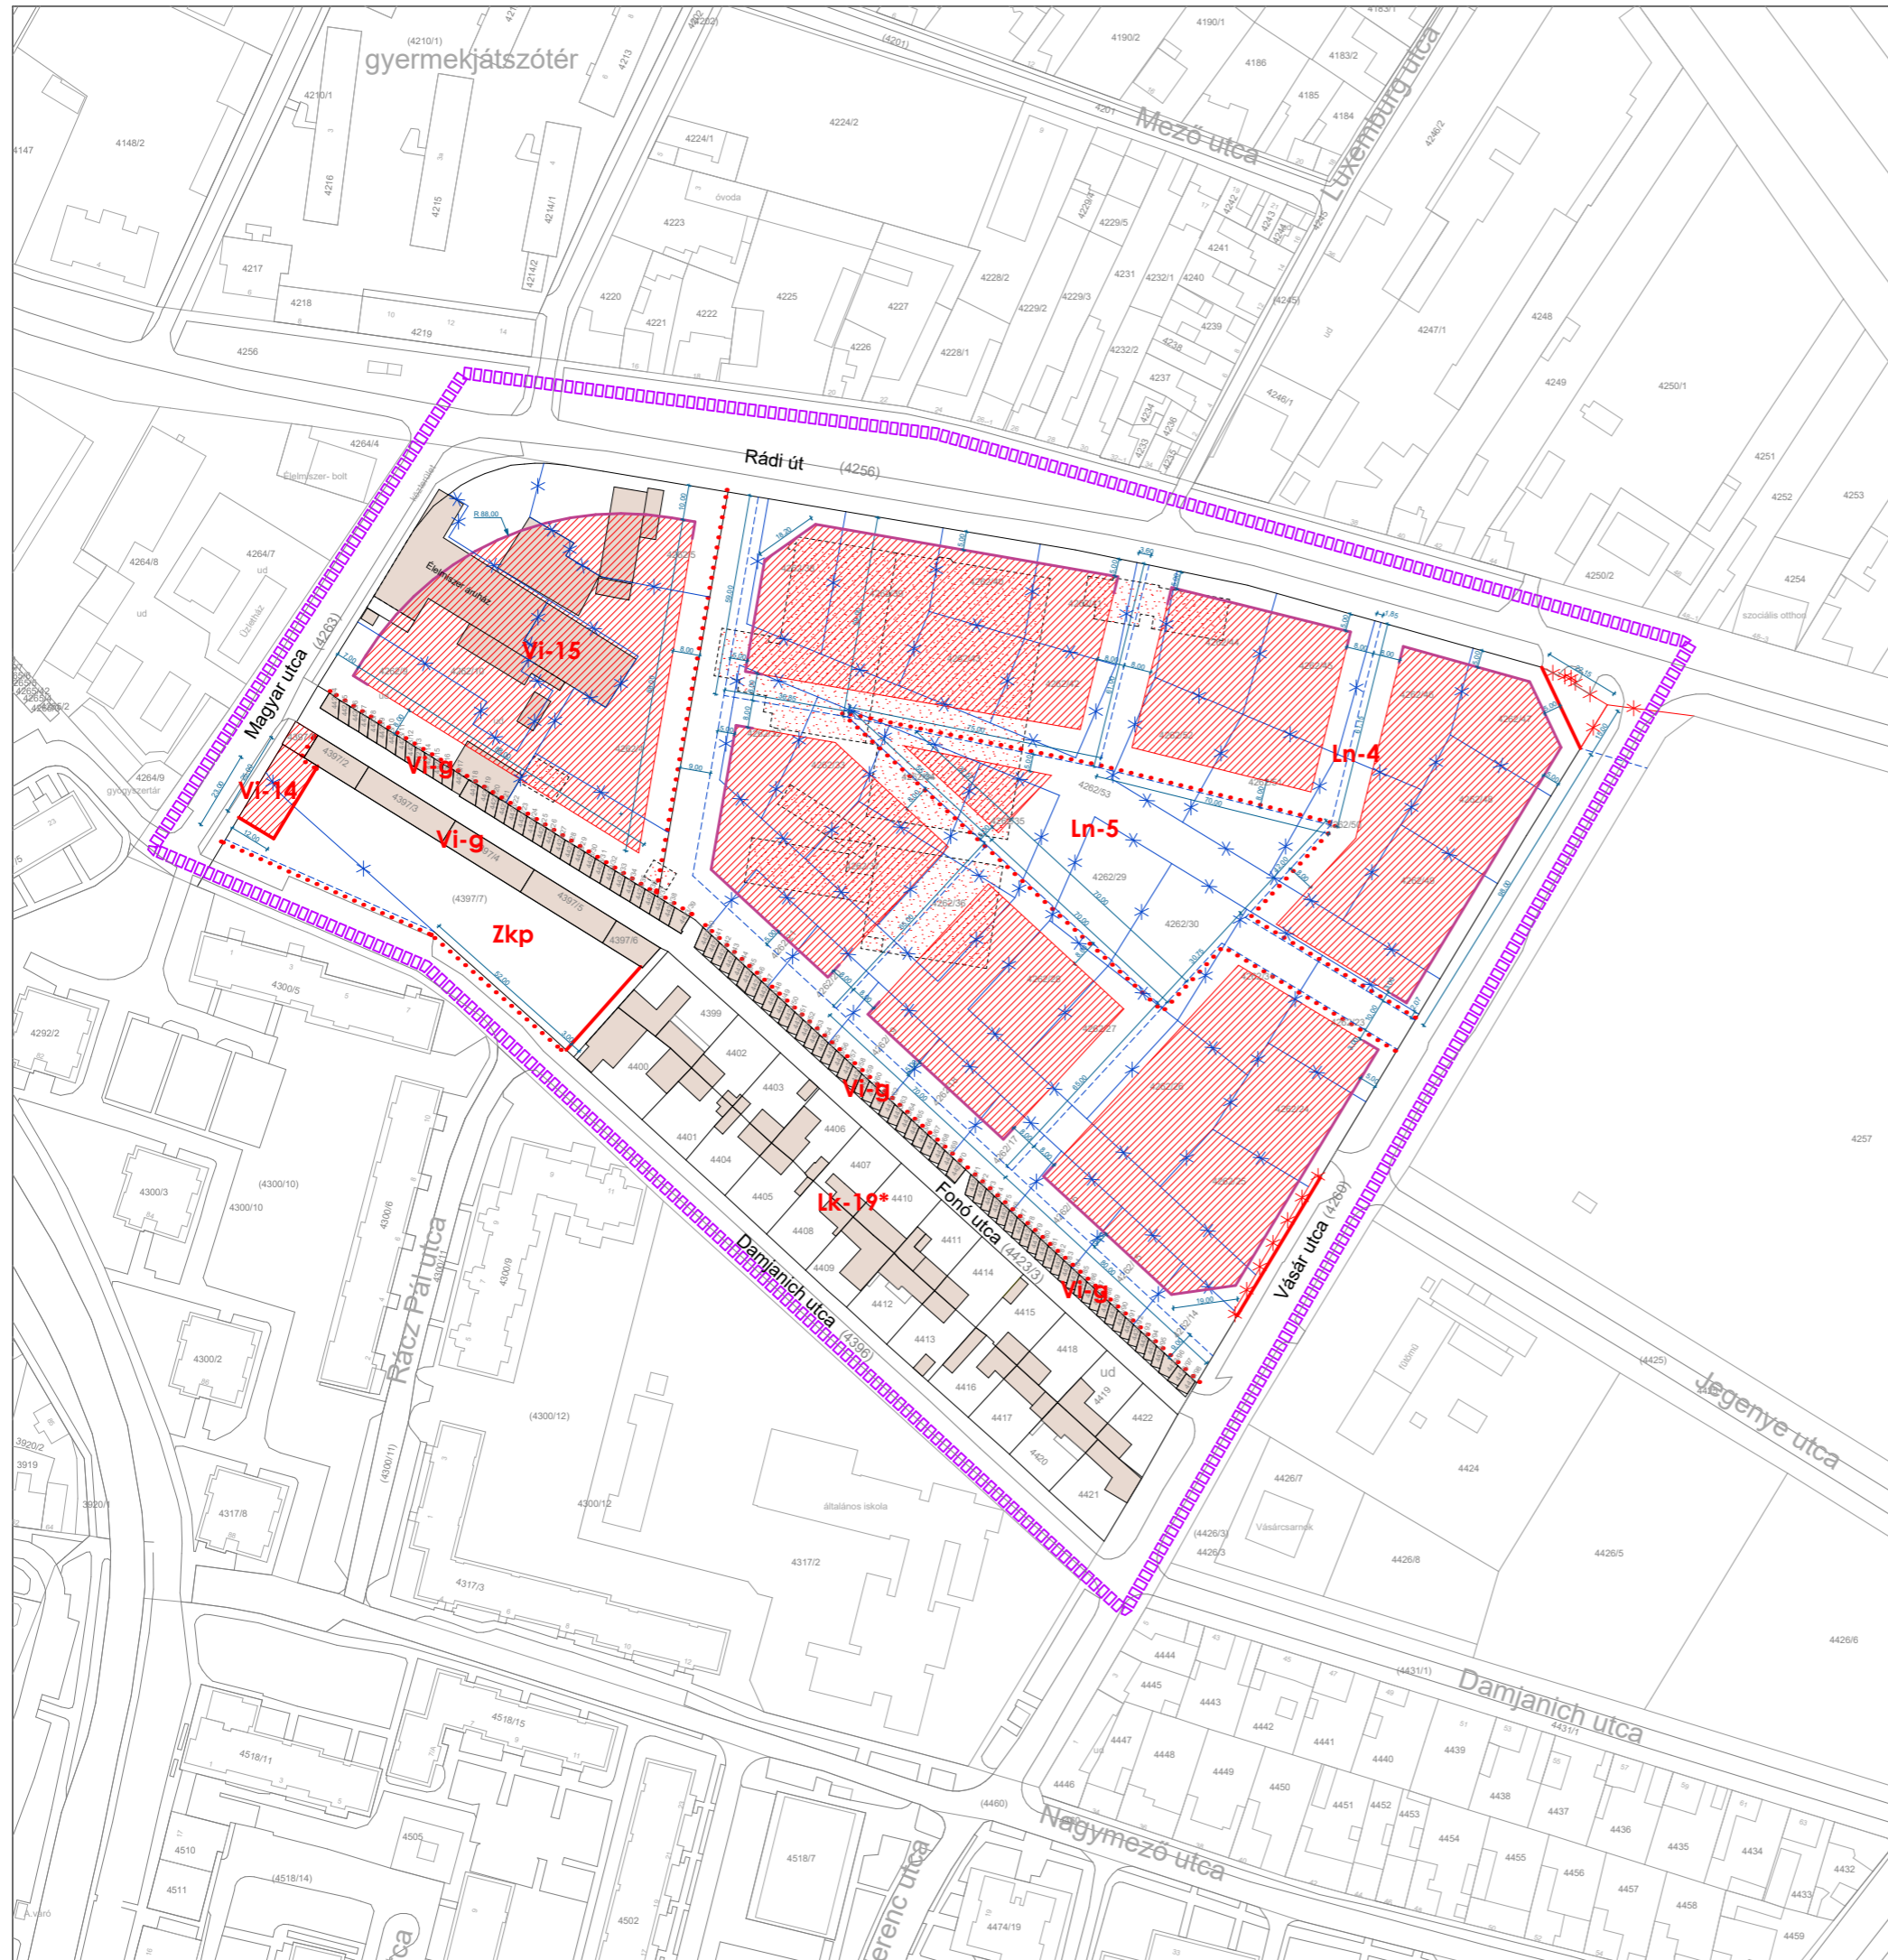

JELMAGYARÁZAT

1. Alaptérképi elemek:

- Tervezési terület határa
- Telekhatár
- Helyrajzszám
- Épület
- Elbontott épület
- Útburkolat

2. Kötelező szabályozási elemek:

2.1 A szabályozás alapelemei:

- Tervezett szabályozási vonal
- Szabályozási szélesség
- Építési övezetek és övezetek határa
- Építési övezetek és övezetek jele

2.2 A szabályozás másodlagos elemei:

- Kötelező telekhatár megszüntető jel (tervezett közterület esetén)
- Kötelező építési vonal
- Építési hely

3. Irányadó és tájékoztató elemek:

3.1 Irányadó szabályozási elemek:

- Javasolt telekhatár
- Javasolt telekhatárt megszüntető jel

A módosítással érintett terület vonatkozásában Vác Város Helyi Építési Szabályzatáról szóló 30/2017. (XI.24.) sz. rendeletet módosította a 3/2022. (I.19.) számú önkormányzati rendelet, hatályos 2022. február 3-tól.

## SZT\_I4\_I5\_mod2

TERVEZŐ: **KORÉNYI ÉS TÁRSAI ÉPÍTÉSZIRODA KFT.**  
1124. Budapest, Sashegyi út 15.

SZABÁLYOZÁSI TERV		Dátum: 2021. december
SZABÁLYOZÁSI ELEMÉK		Lépték: 1:2000
VEZETŐ TELEPÜLÉS-RENDEZŐ TERVEZŐ: KORÉNYI ANDRÁS TT1 01-258001 ZOLTAI ISTVÁN É1 01-0147 NAGY CSILLA TT1 01-1210/06	KÖZMŰ: <i>Benedek Péter</i> BENEDEK PÉTER VZT-13-16318 JORDÁN PÉTER T-01-2129 É1 01-0147 DIMA ANDRÁS T-01-2130 <i>Dima</i>	KÖZLEKEDÉS: <i>Re</i> RHORER ADÁM K1 1-01-3157
KÖRNYEZET: <i>Nemes Zoltán</i> NEMES ZOLTÁN K1 01 5053	Rajzszám:  SZ-1	