

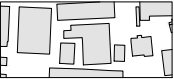


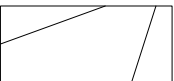

JELMAGYARÁZAT

-  közigazgatási határ
-  épület
-  telekhatár
-  vizsgált telek hrsz.

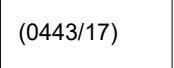


250 m 500 m

VÁC DUNA-PART VÍZOLDALI ÉS PARTOLDALI KOMPLEX VIZSGÁLATA ÉS TERVEZÉSE
1.1. VIZSGÁLATI TERÜLET TELKEI, HELYRAJZI SZÁMAI, M=1:10 000

2025. január



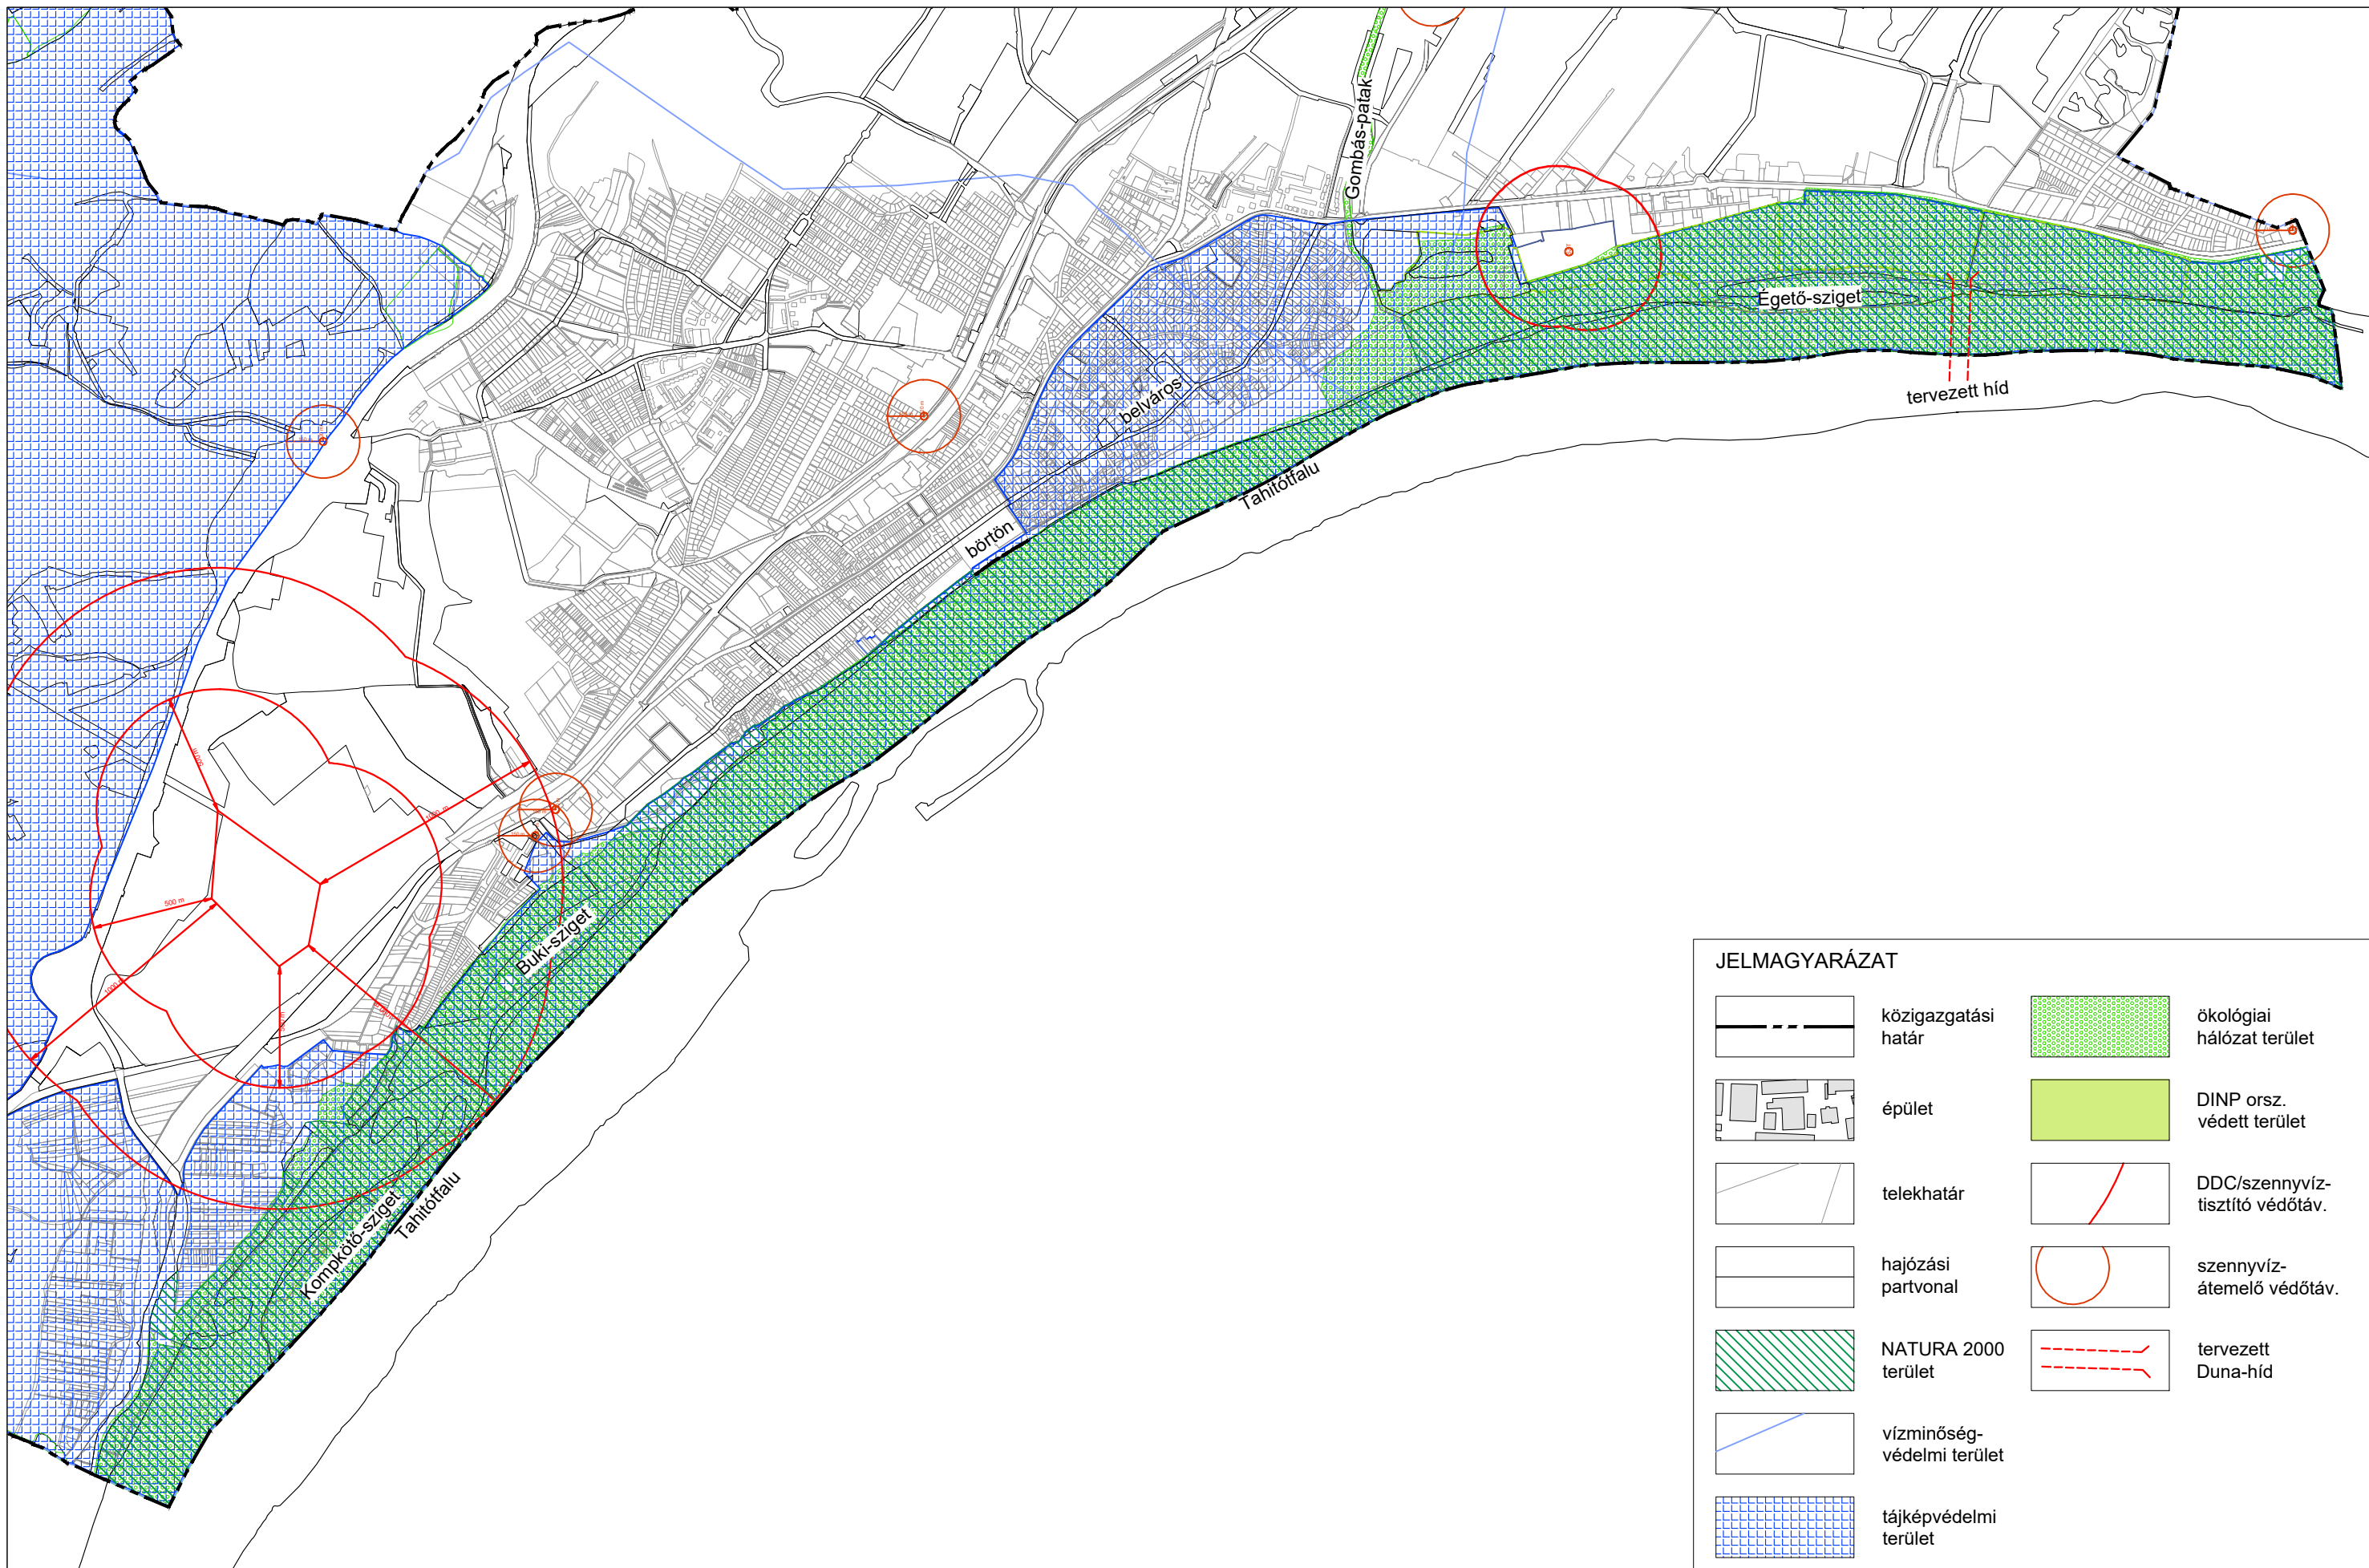

JELMAGYARÁZAT

	közigazgatási határ		ökológiai hálózat terület
	épület		DINP orsz. védett terület
	telekhatár		DDC/szennyvíz-tisztító védőtáv.
	hajózási partvonal		szennyvíz-áttemelő védőtáv.
	NATURA 2000 terület		tervezett Duna-híd
	vízminőség-védelmi terület		
	tájképvédelmi terület		




500 m 1000 m


VÁC DUNA-PART VÍZOLDALI ÉS PARTOLDALI KOMPLEX VIZSGÁLATA ÉS TERVEZÉSE

1.2. TERMÉSZETI ÉS KÖRNYEZETI VÉDETTSÉGEK, KORLÁTOZÁSOK, M=1:25 000

2025. január



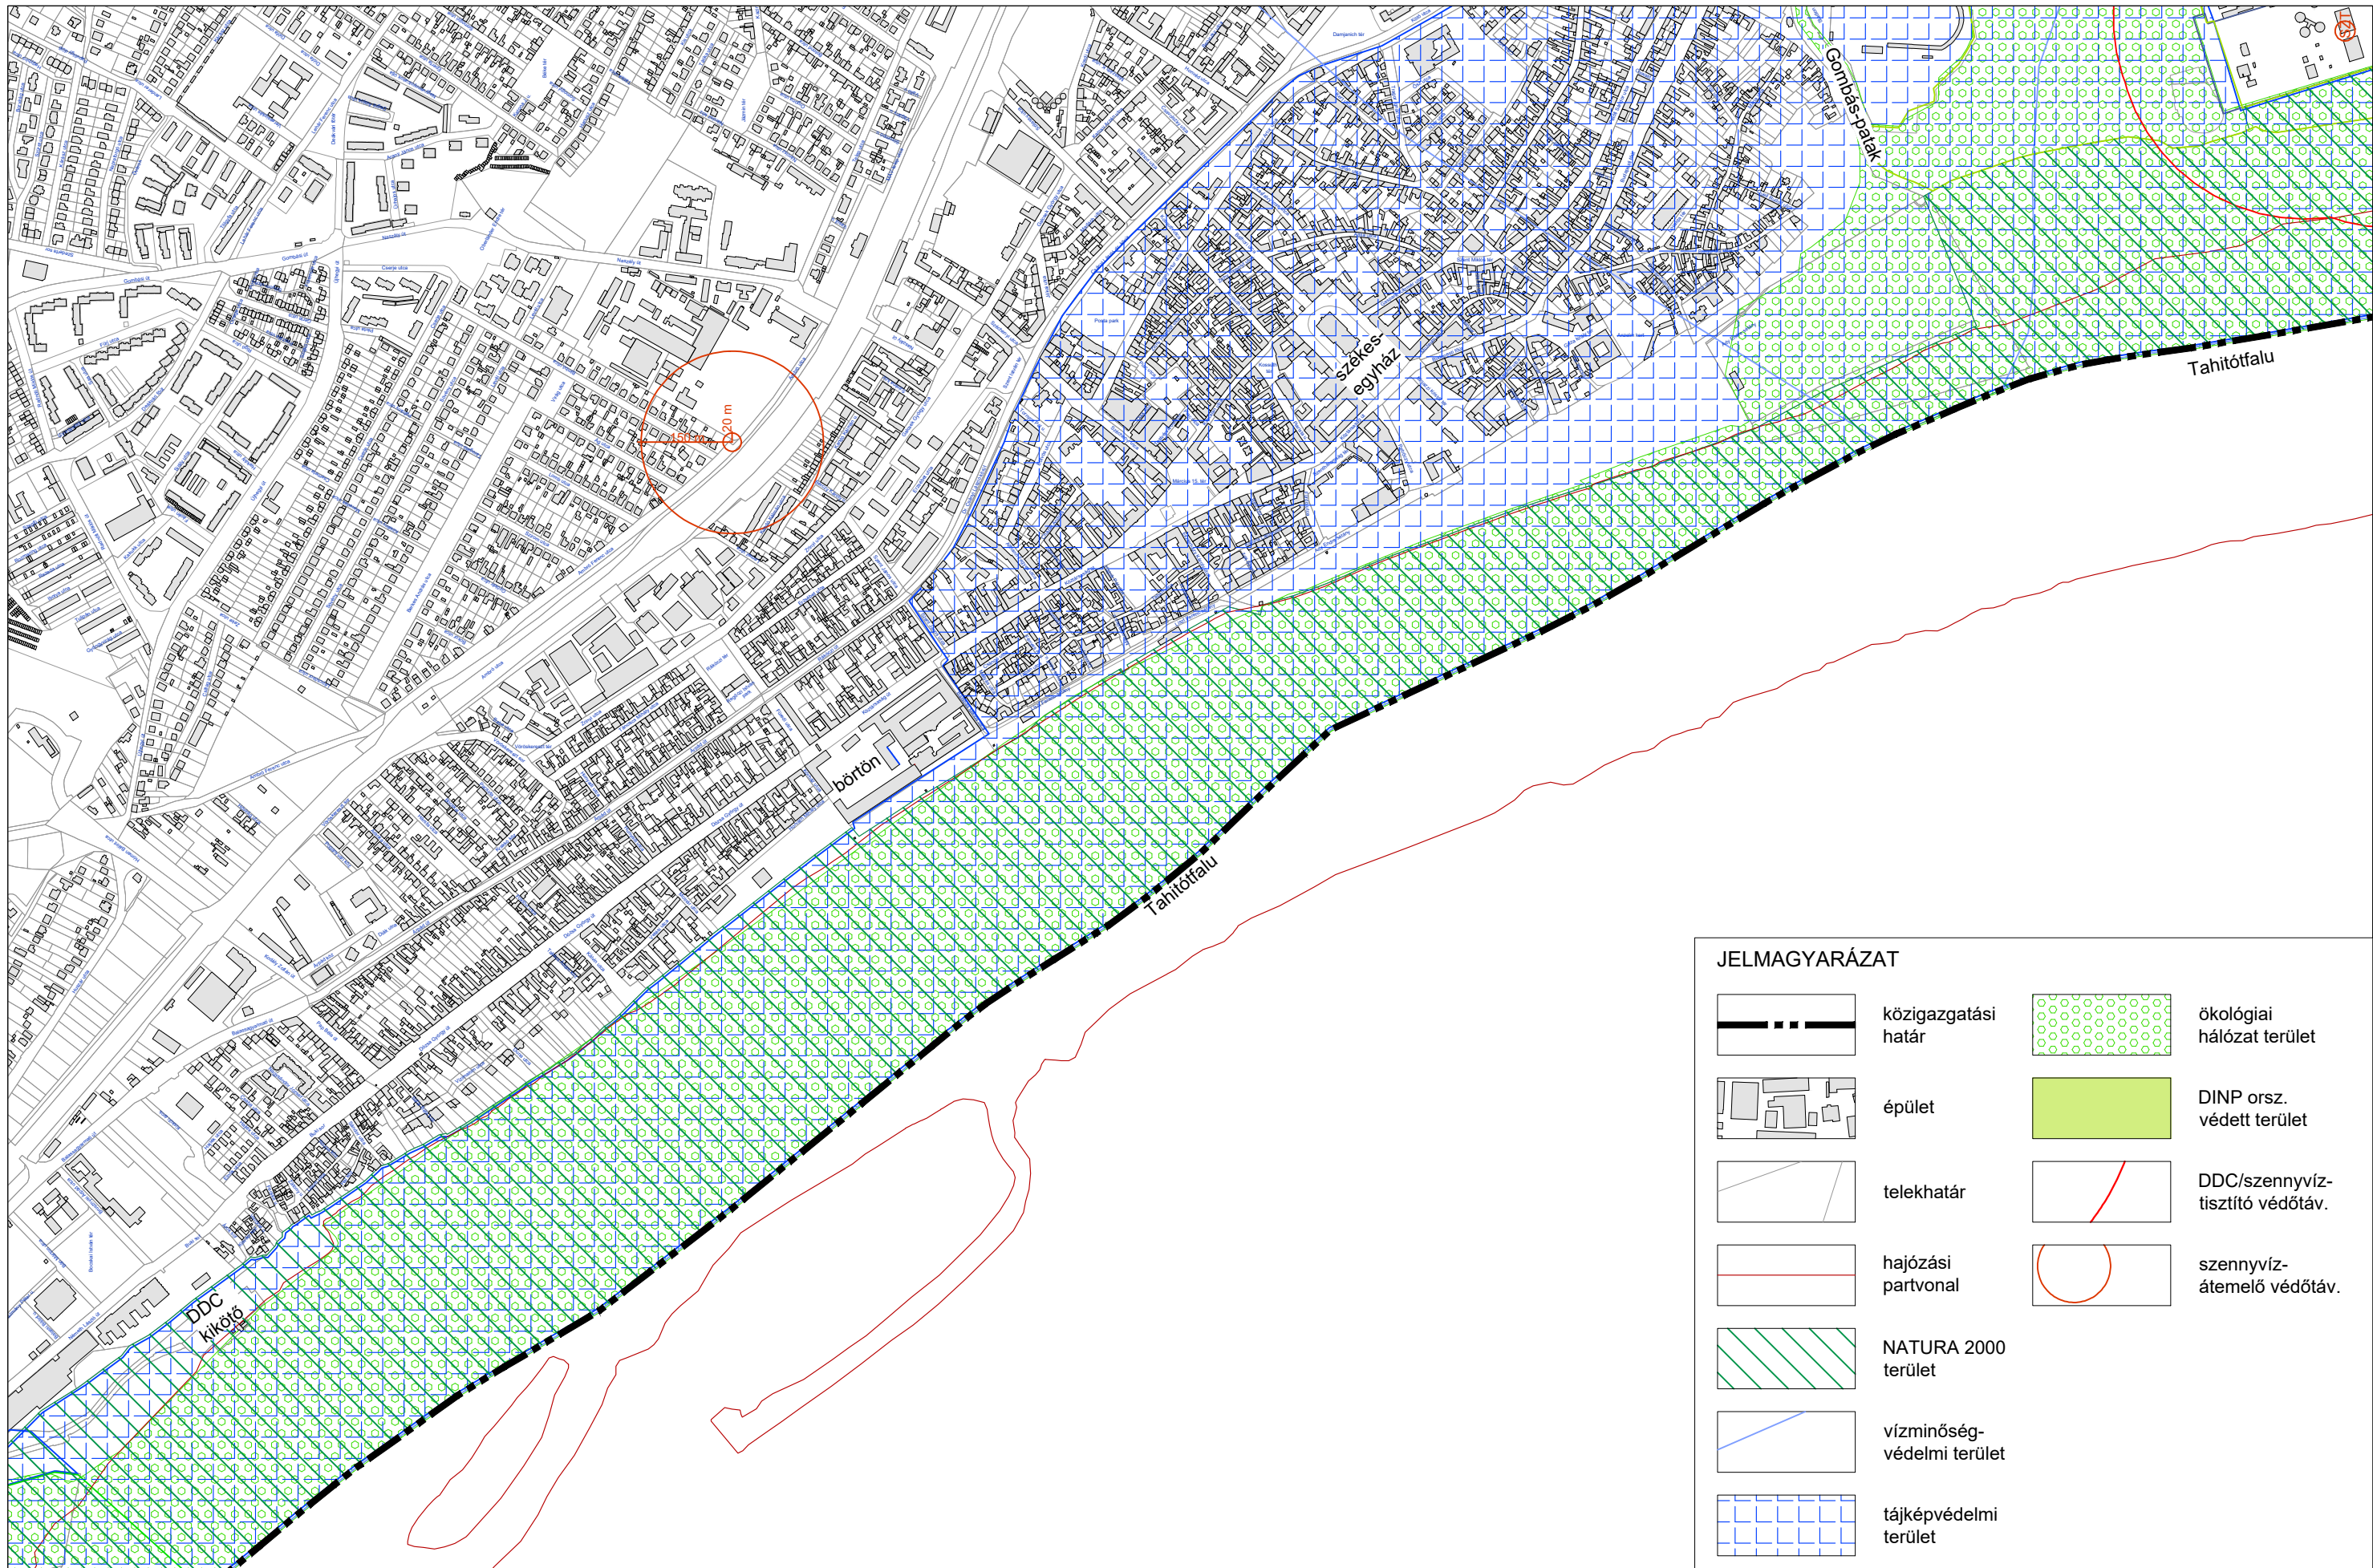

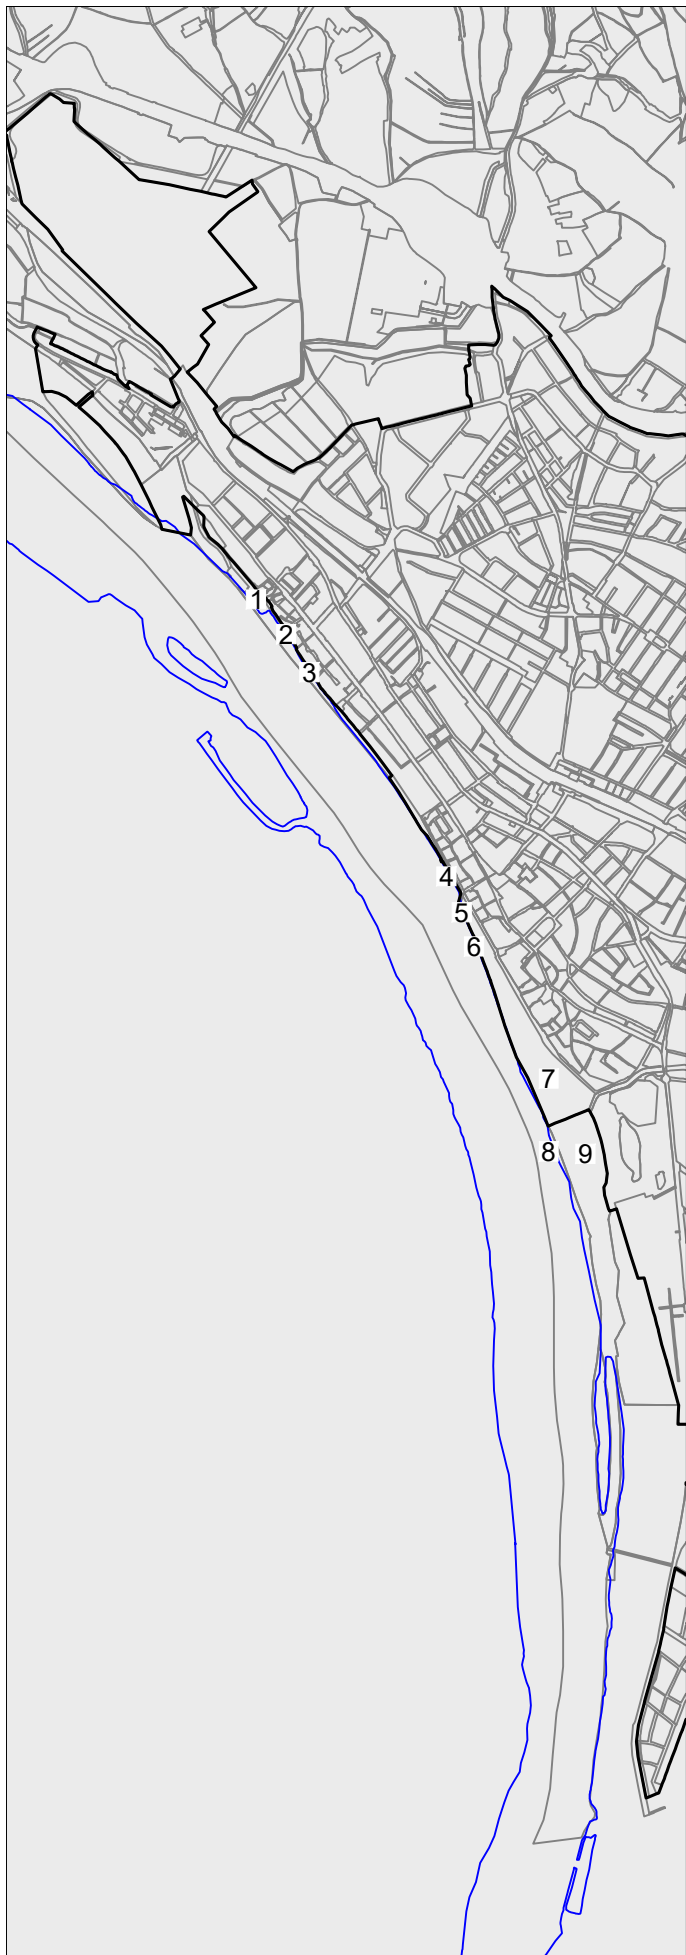

1. Magaspart, kilátással a Dunára és a környező tájra



2. Duna-parti fővény, értékes ártéri fás növényzettel



3. Strandolásra alkalmas partszakasz, kilátással



4. Liszt Ferenc-sétány vadgesztenye fasora



5. Duna-parti sétány, kilátással a folyóra és a Börzsönyre



6. Ady Endre-sétány fasora



7. Feltöltésben kialakított park, értékes növényzettel



8. Gombás-patak torkolatának ártéri növényzete




9. Vízisportokra alkalmas partszakasz, kilátással

VÁC DUNA-PART VÍZOLDALI ÉS PARTOLDALI KOMPLEX VIZSGÁLATA ÉS TERVEZÉSE


1.4. TEMATIKUS FOTÓDOKUMENTÁCIÓ - TERMÉSZETI ÉS TÁJI ÉRTÉKEK


2025. január



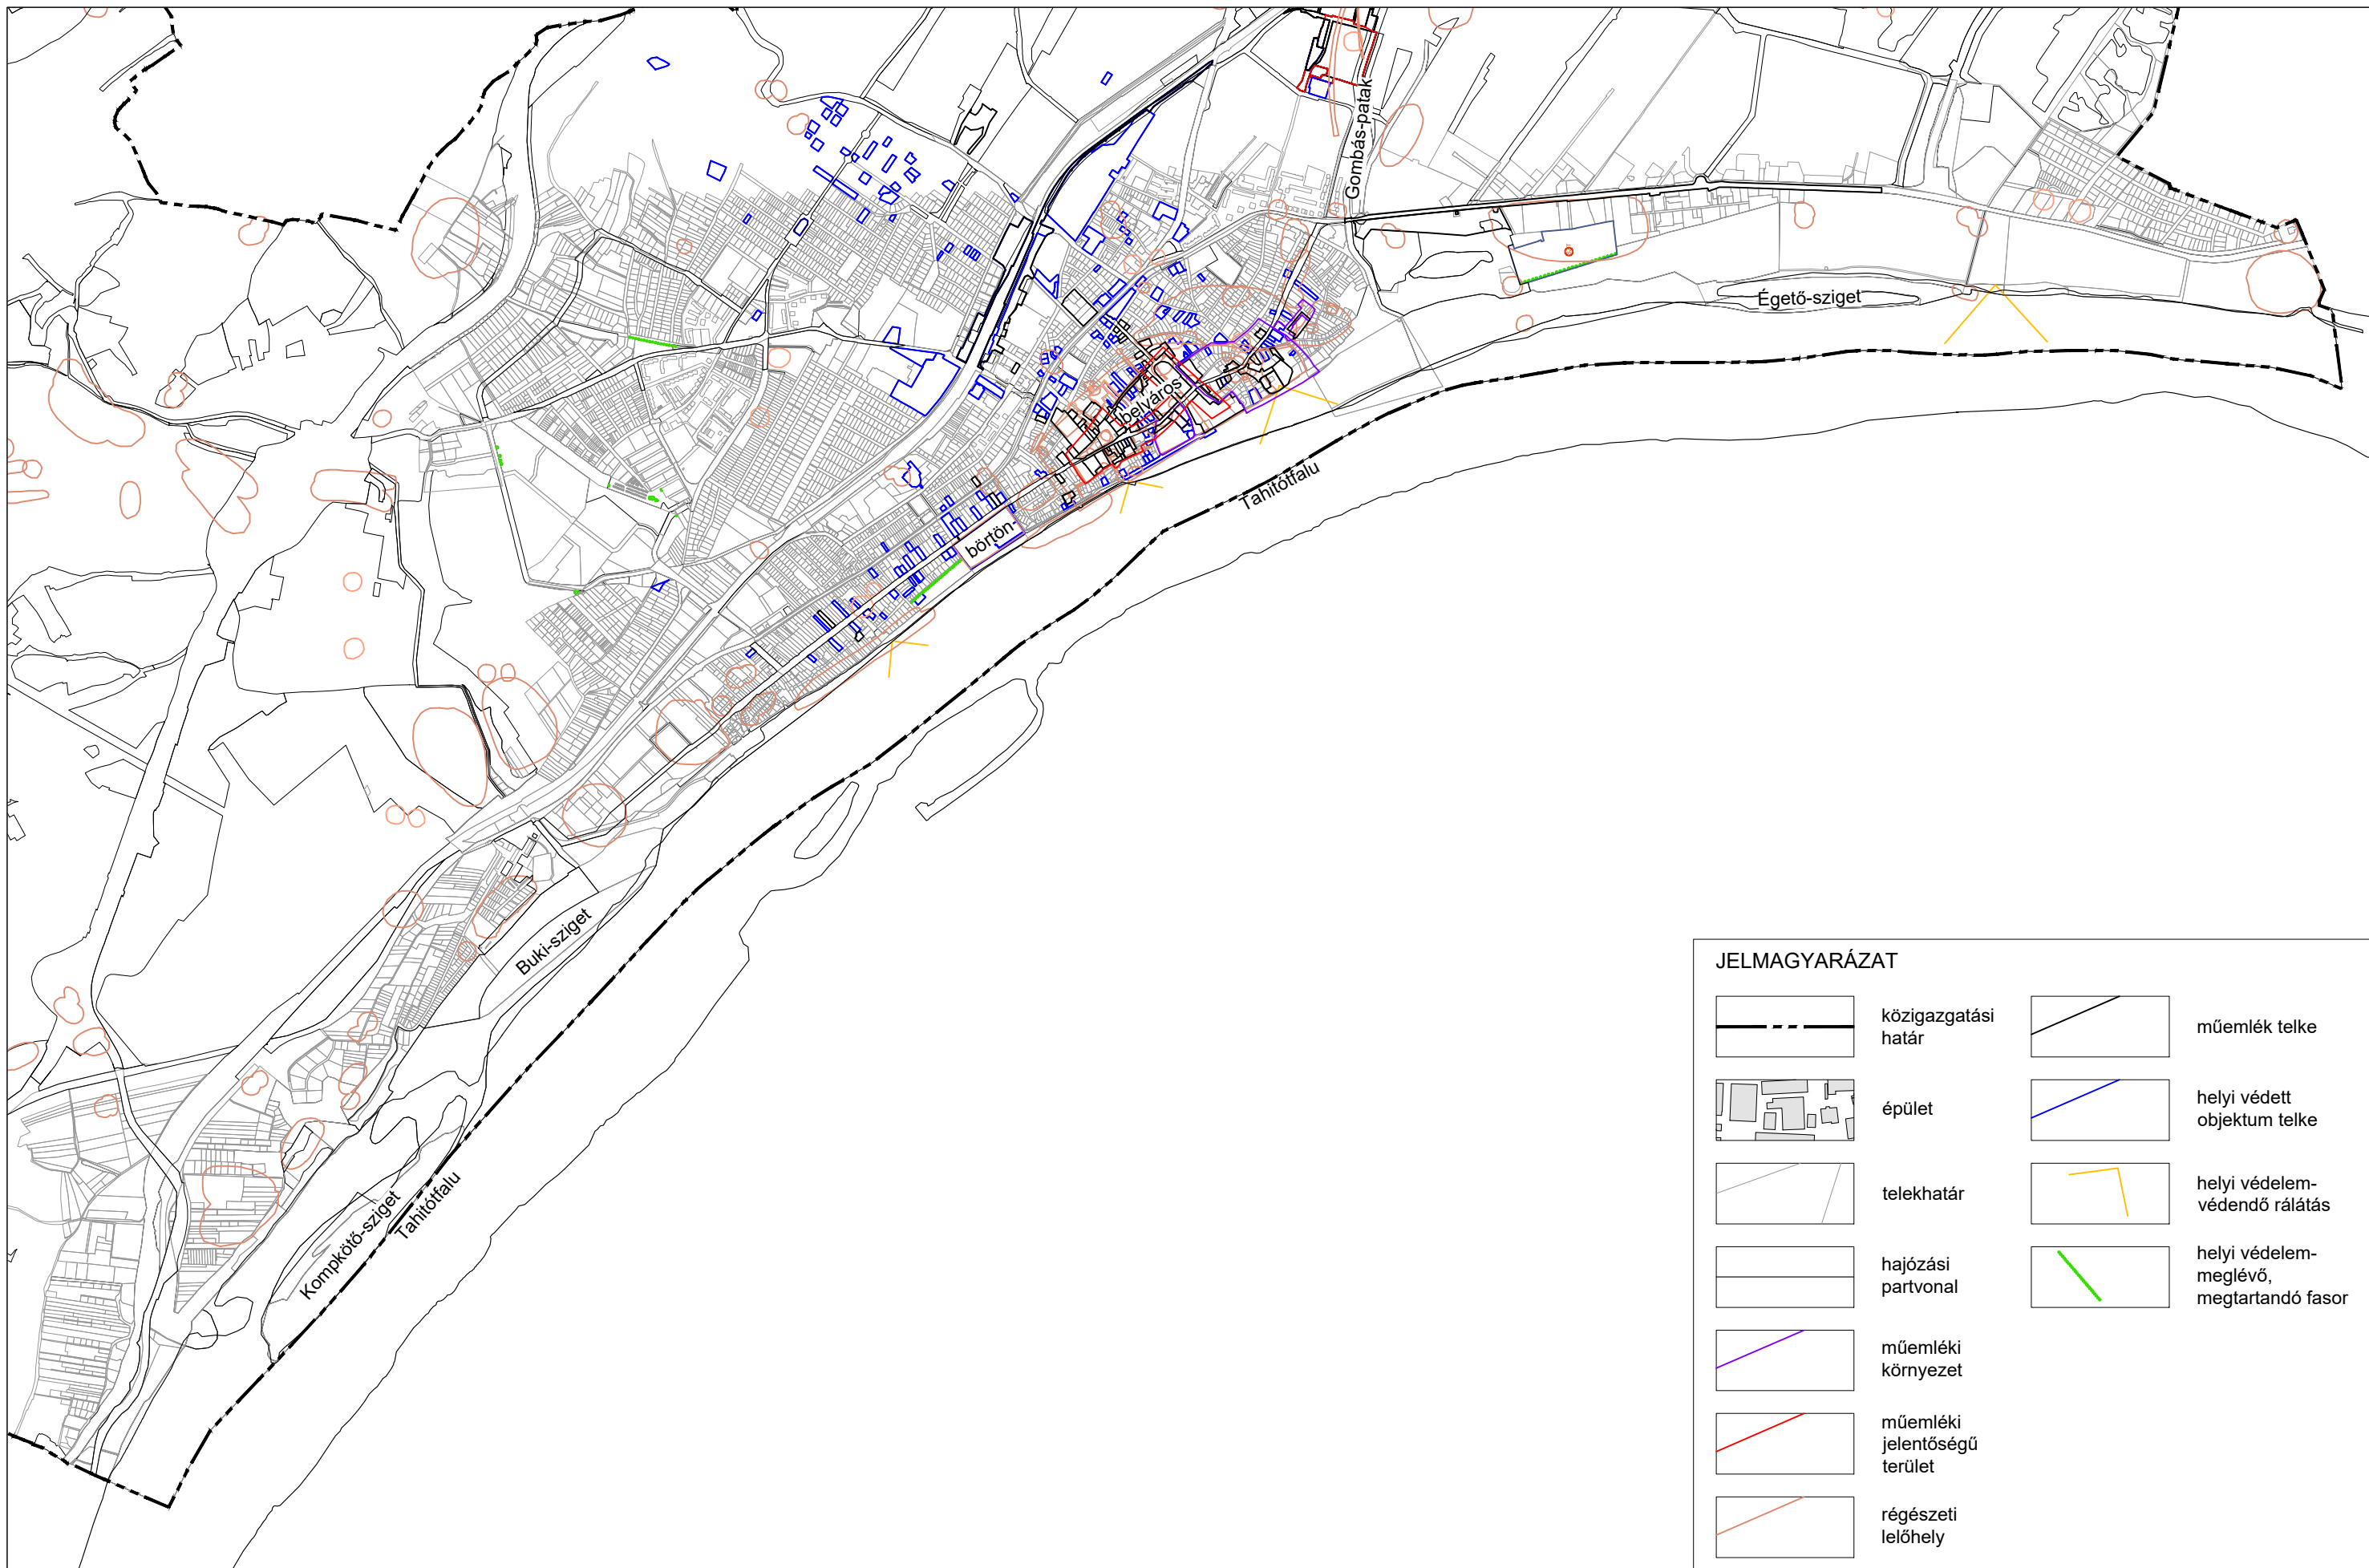


JELMAGYARÁZAT			
	közigazgatási határ		műemlék telke
	épület		helyi védett objektum telke
	telekhatár		helyi védelem-védendő rálátás
	hajózási partvonal		helyi védelem-meglévő, megtartandó fasor
	műemléki környezet		
	műemléki jelentőségű terület		
	régészeti lelőhely		

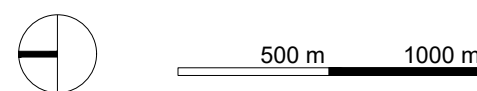

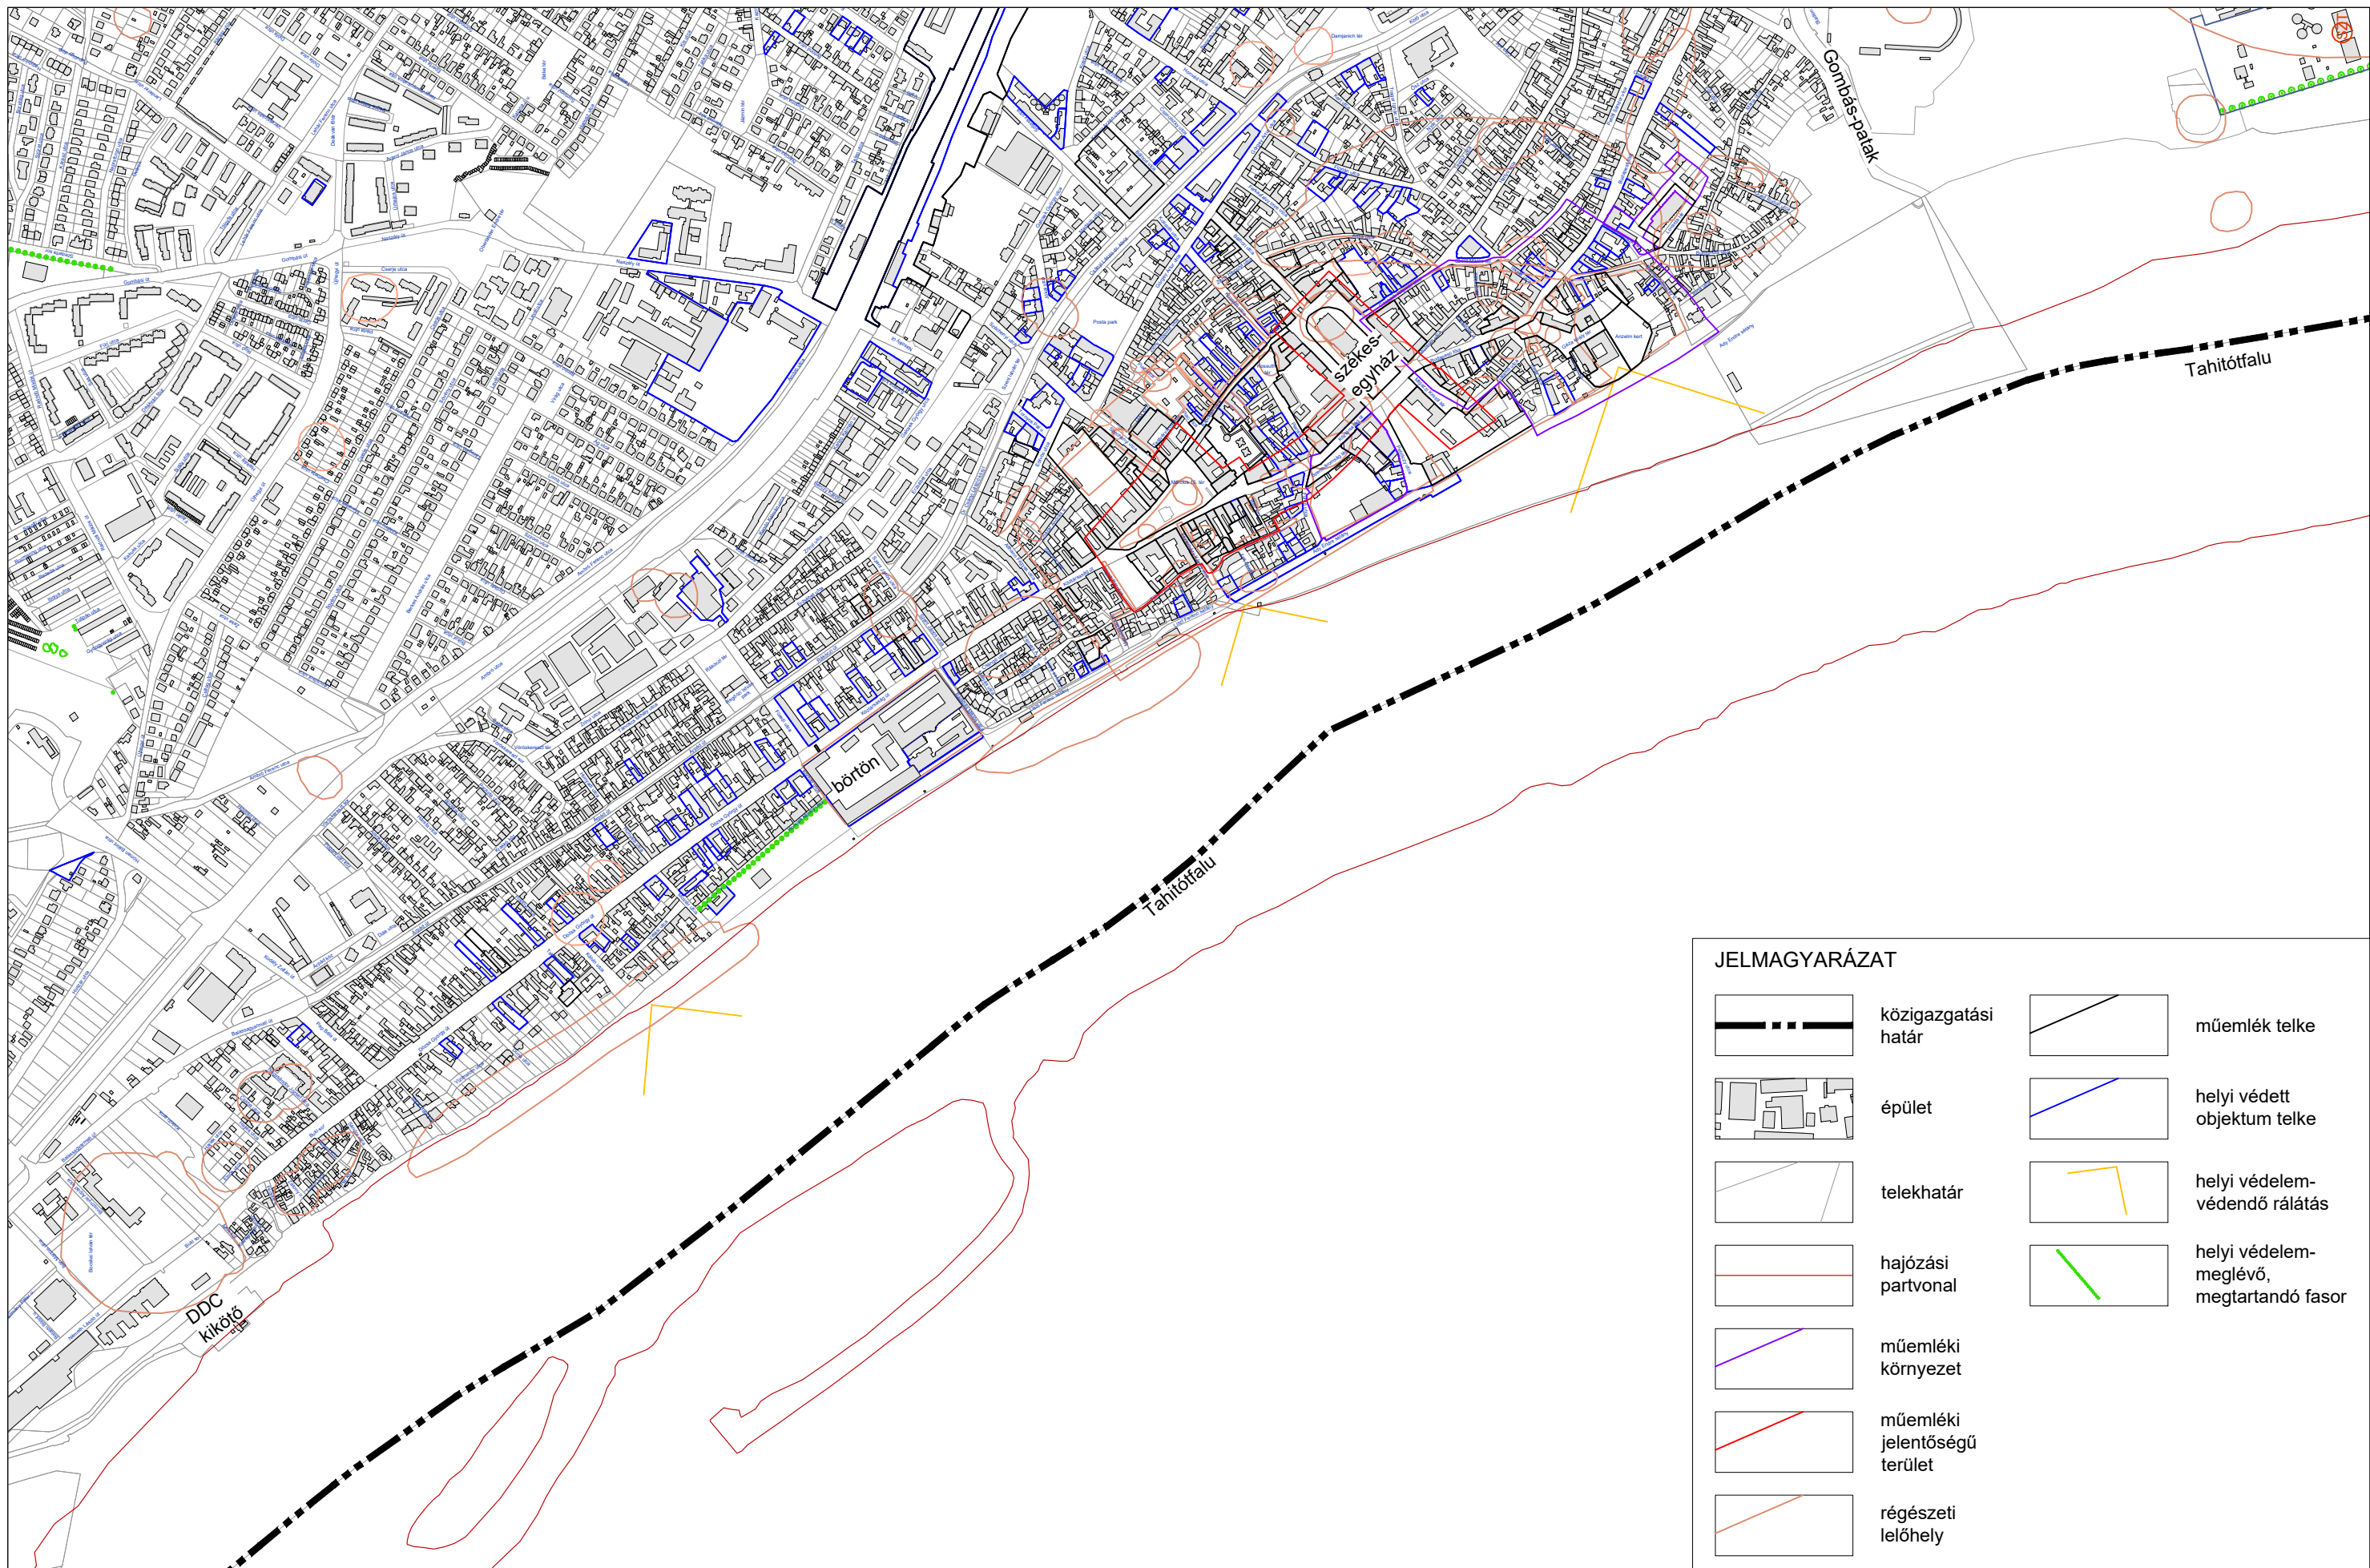

JELMAGYARÁZAT			
	közigazgatási határ		műemlék telke
	épület		helyi védett objektum telke
	telekhatár		helyi védelem-véendő rálátás
	hajózási partvonal		helyi védelem-meglévő, megtartandó fasor
	műemléki környezet		
	műemléki jelentőségű terület		
	régészeti lelőhely		

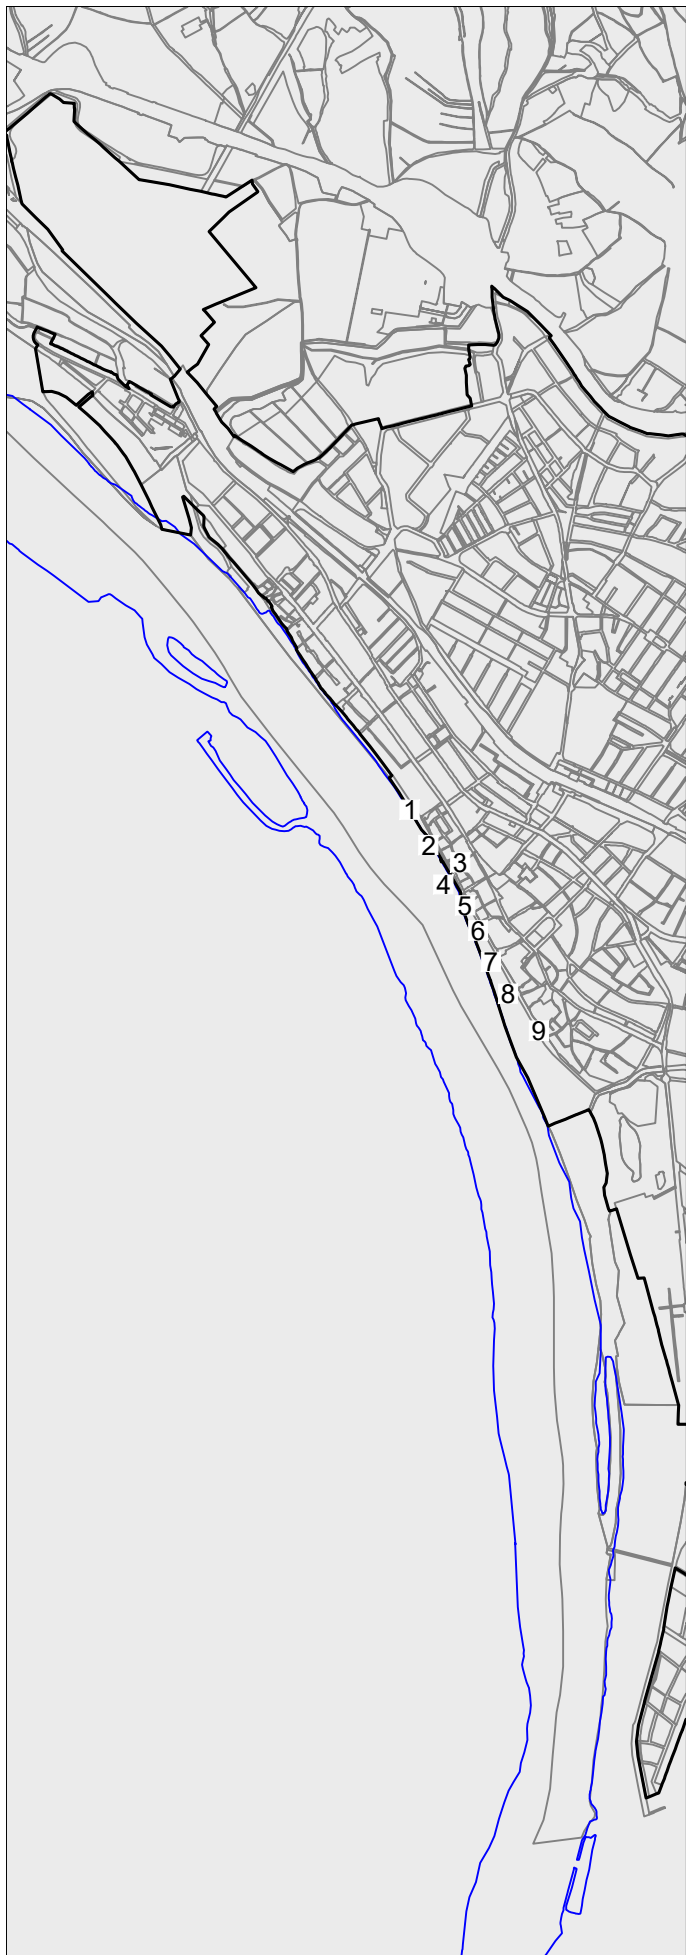

1. Börtön őrtornyai



2. Duna-parti sétány szobrai



3. Kerek torony



4. Liszt Ferenc sétány, Feszl-korlát



5. Rév, Nepomuki Szt. János szobor



6. Országzászló



7. Zenepavilon



8. Hübschl-villa





9. Ferences templom és rendház, váci vár


VÁC DUNA-PART VÍZOLDALI ÉS PARTOLDALI KOMPLEX VIZSGÁLATA ÉS TERVEZÉSE
1.7. TEMATIKUS FOTÓDOKUMENTÁCIÓ - ÉPÍTETT ÉRTÉKEK

2025. január




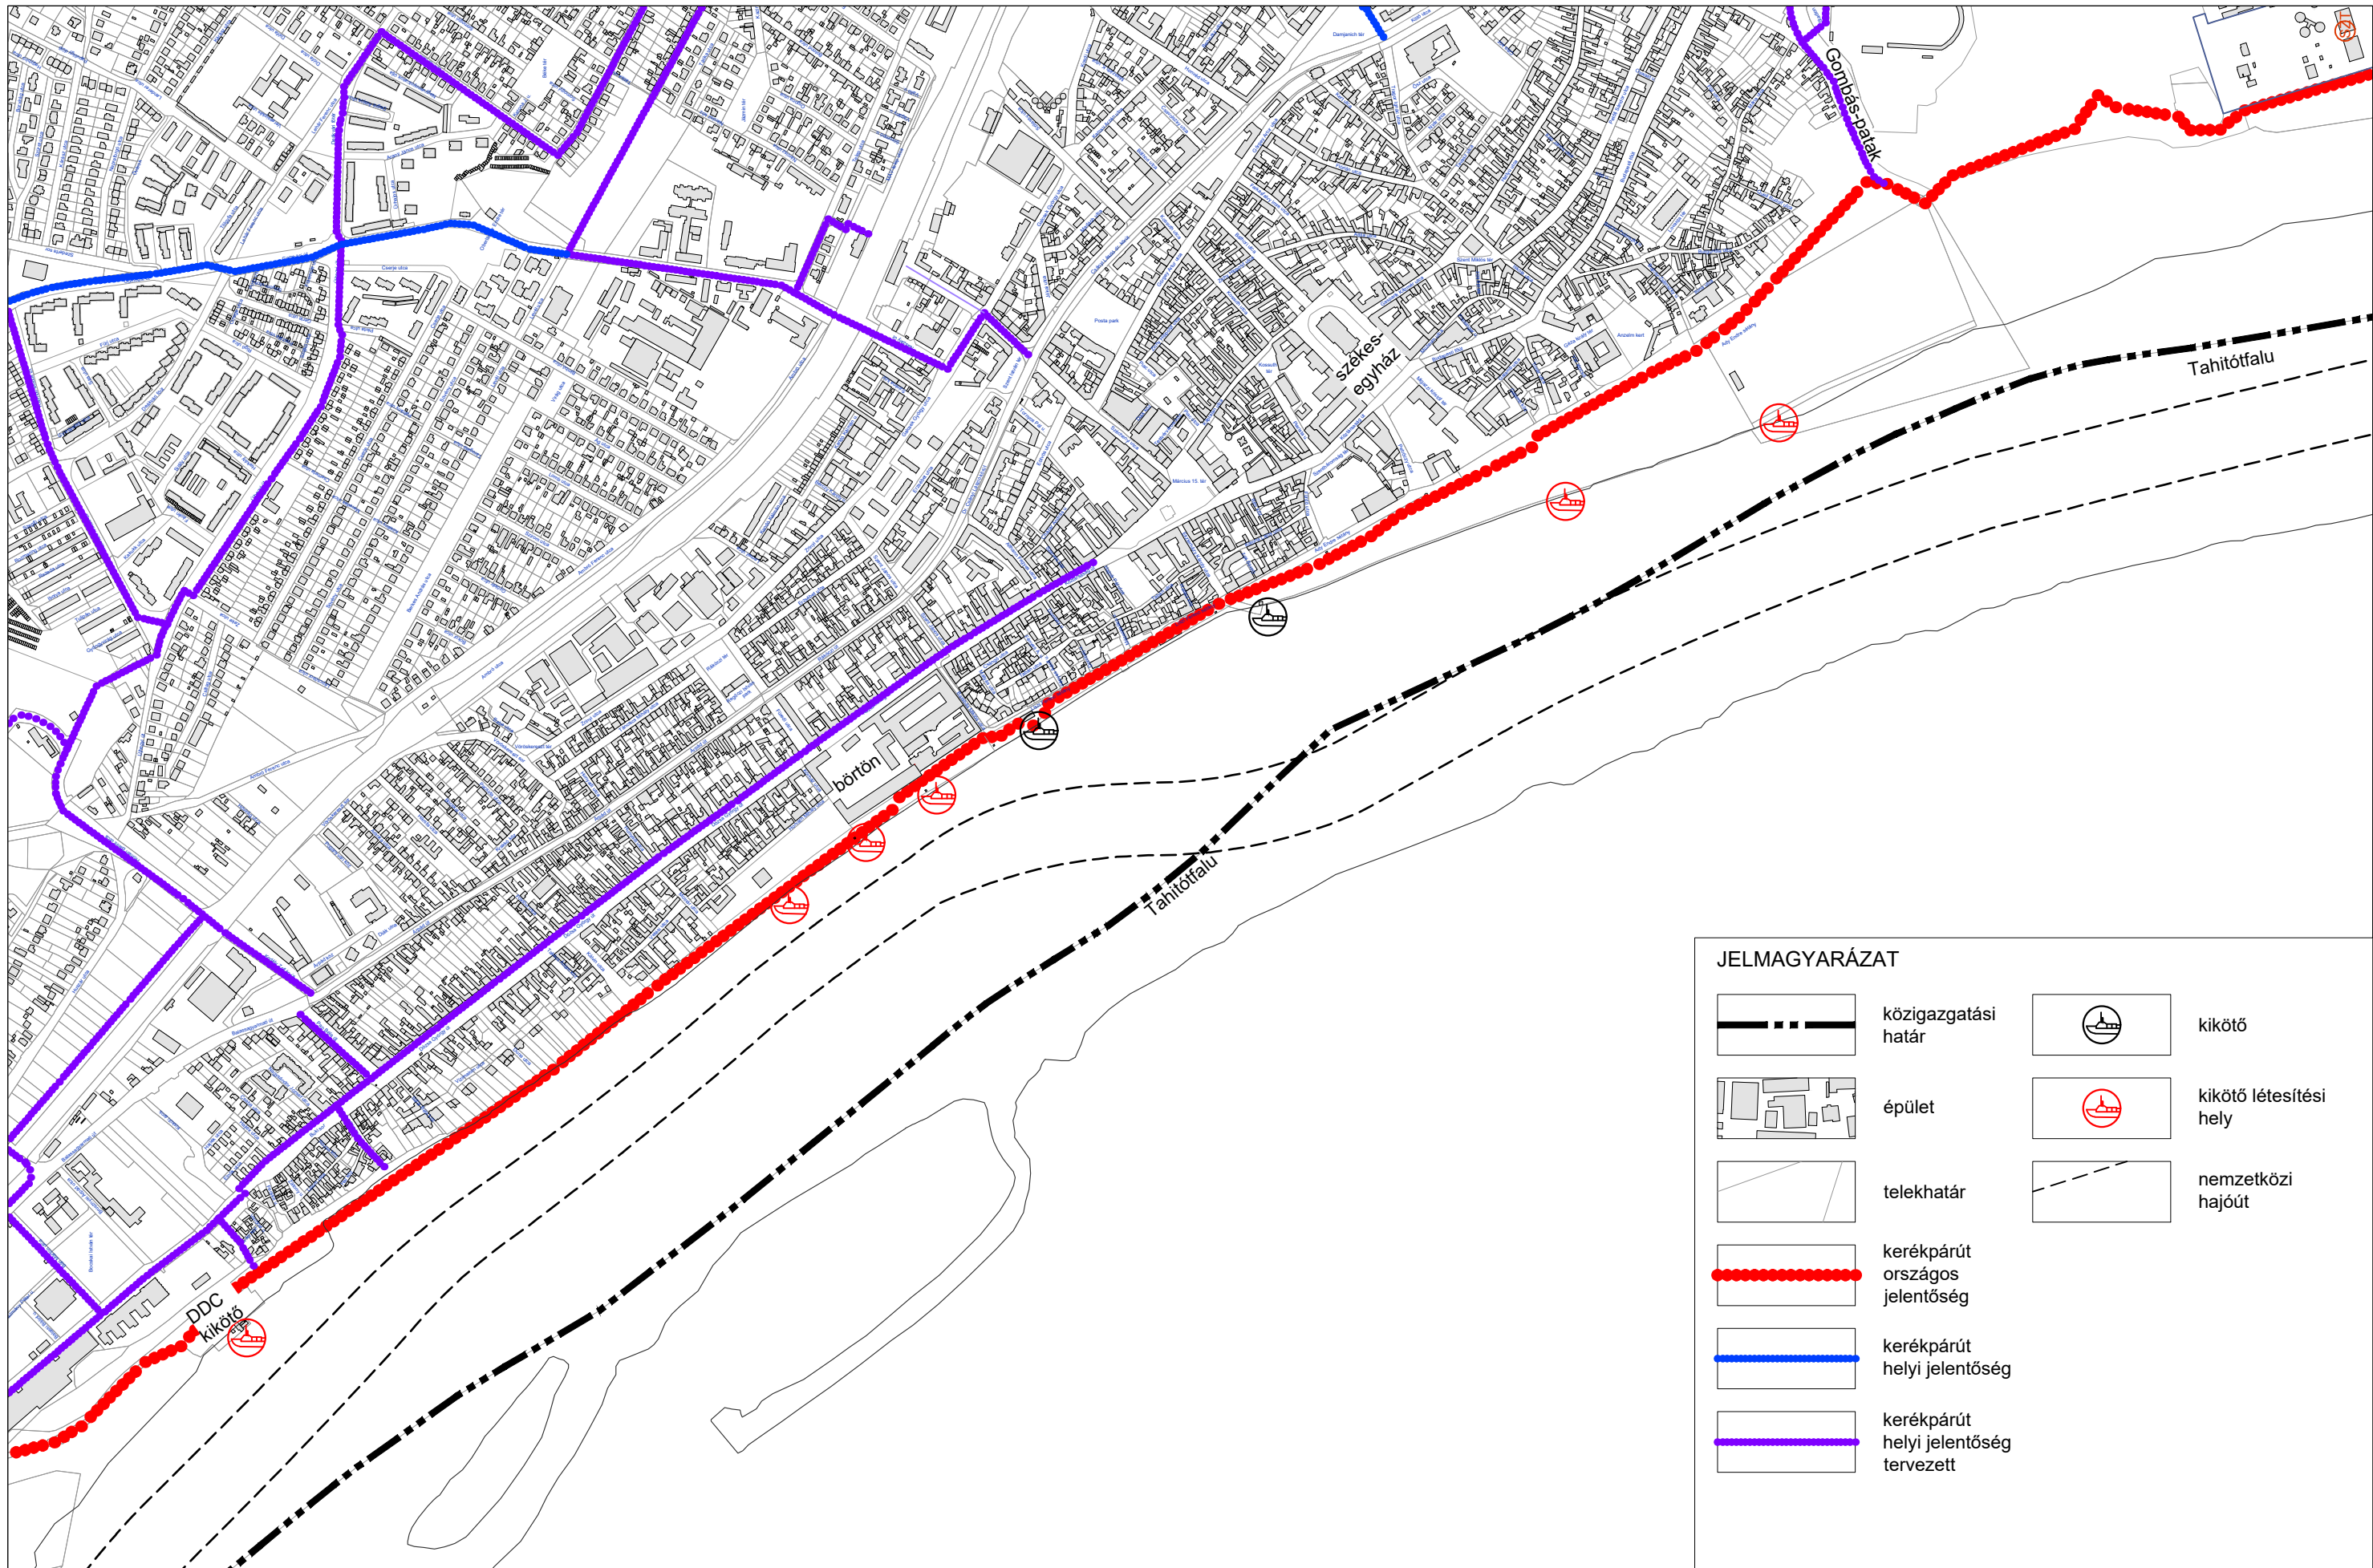

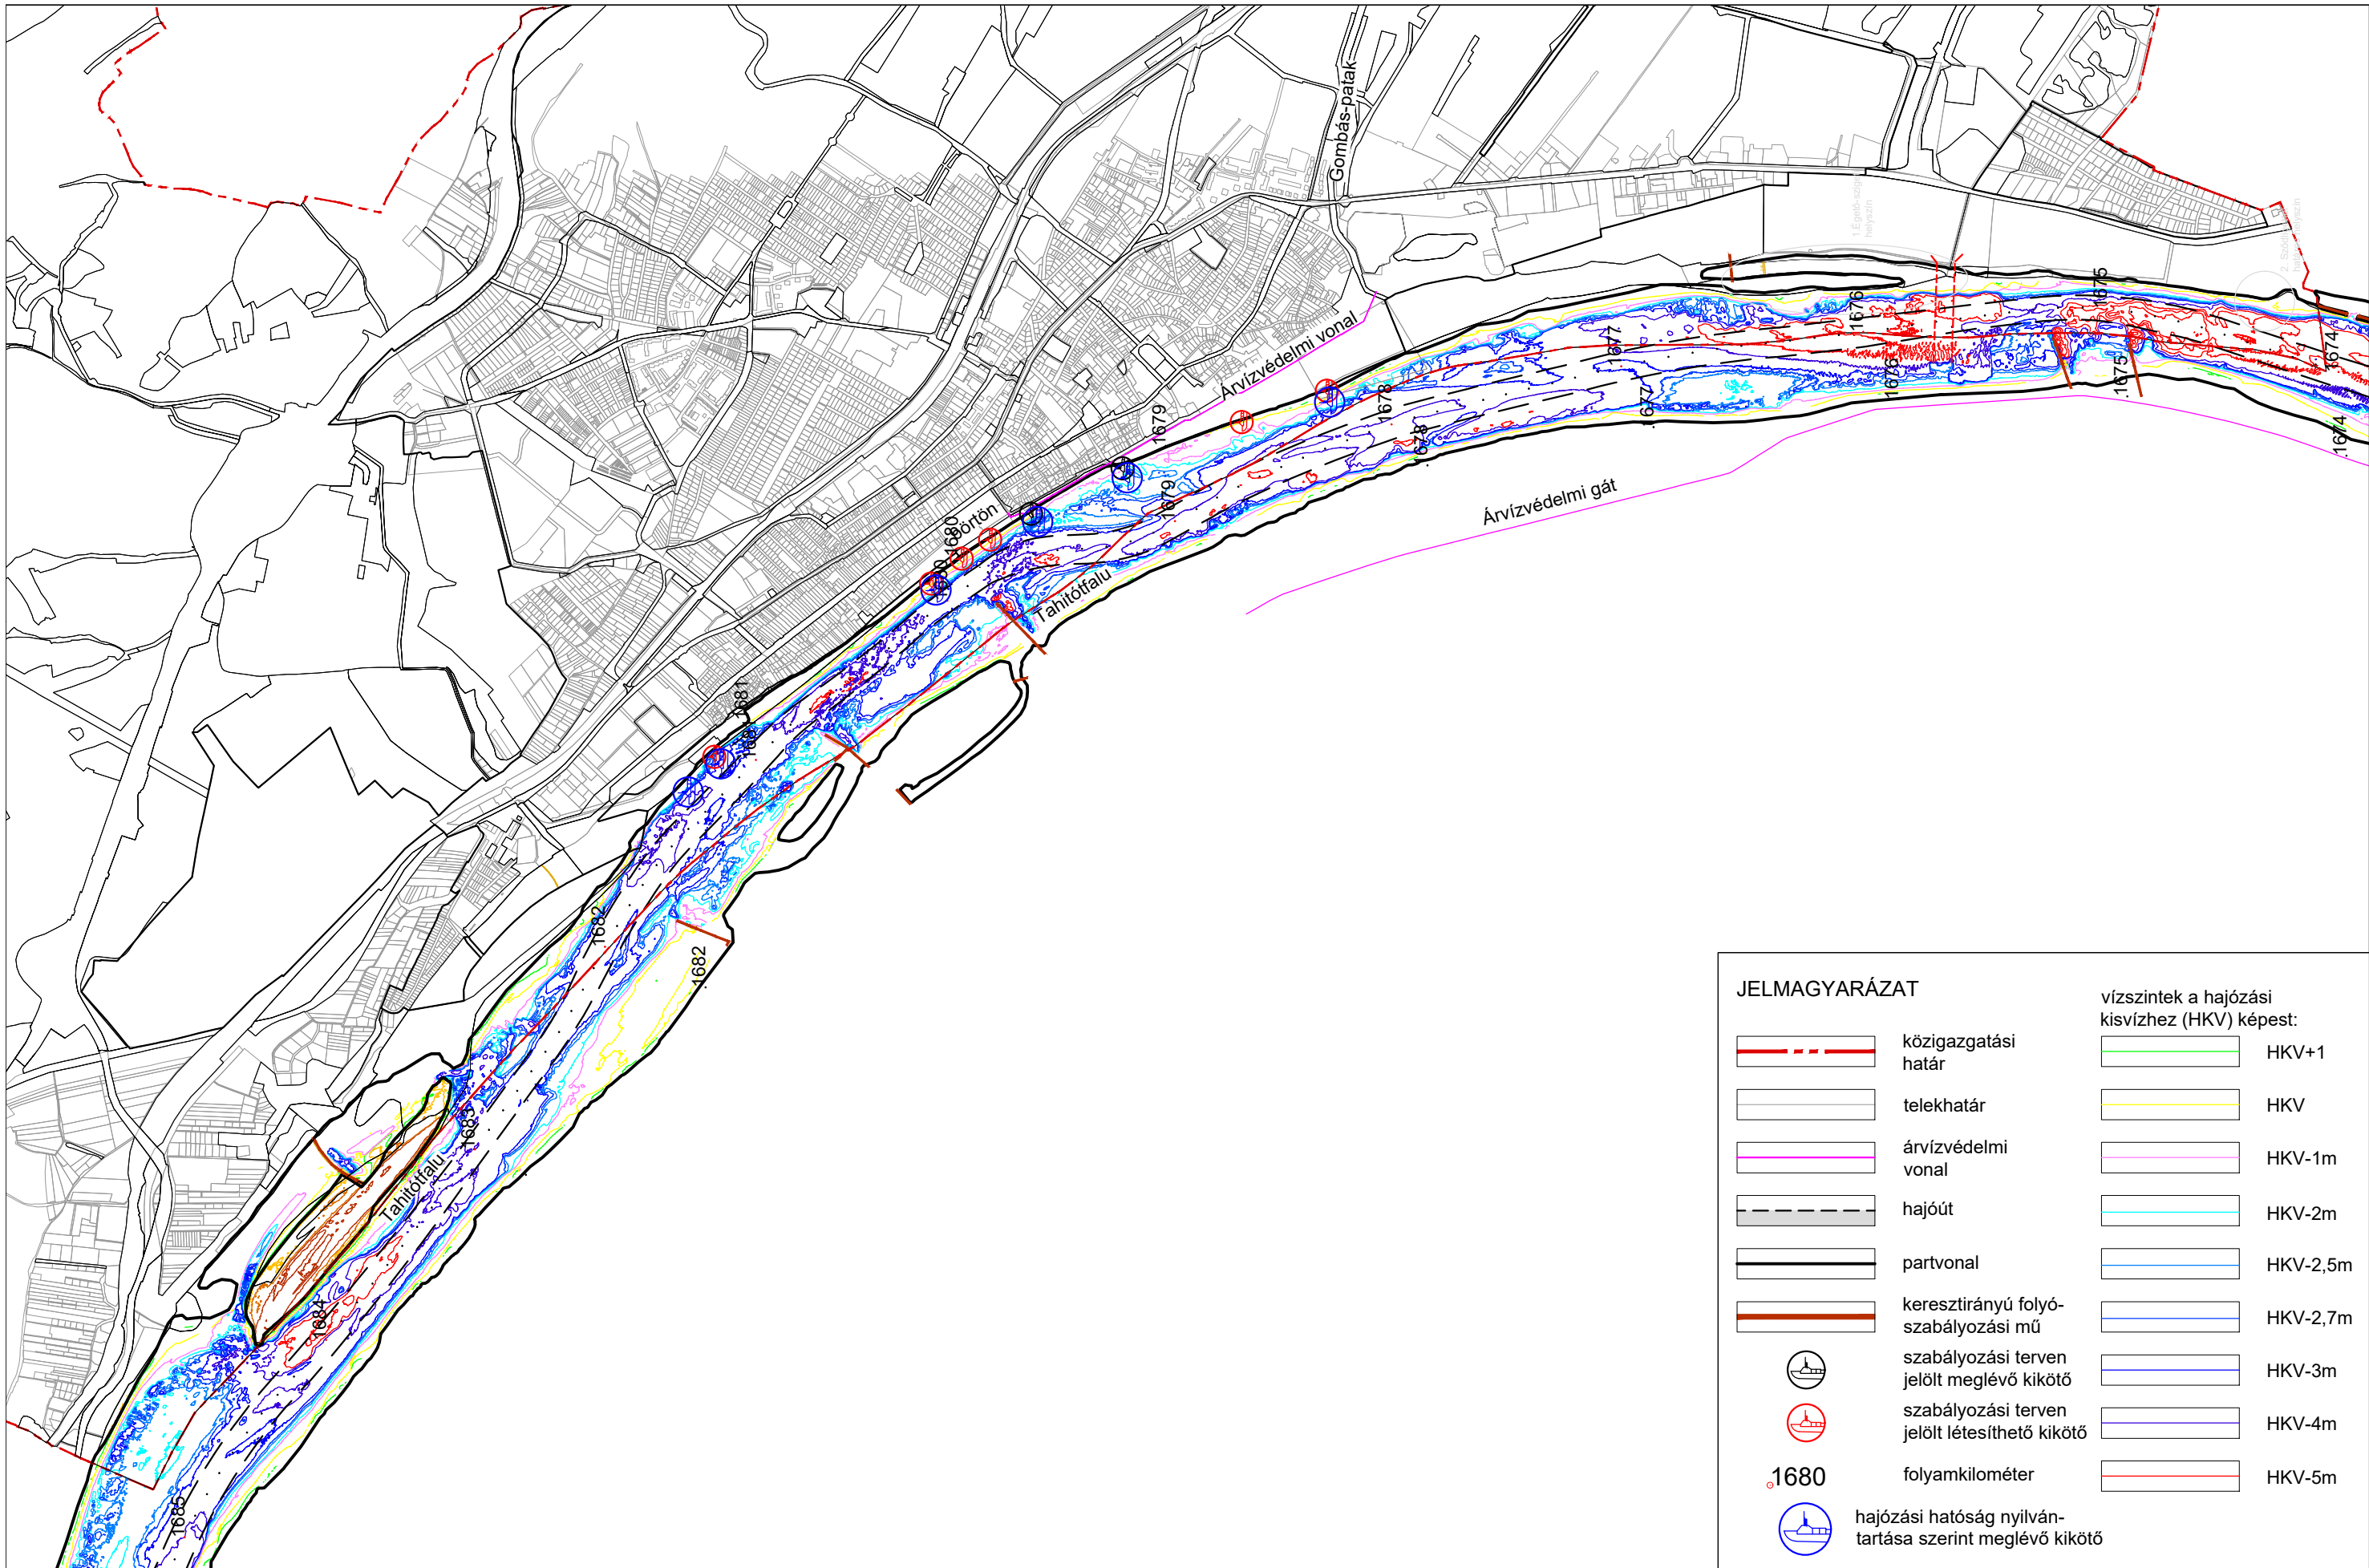

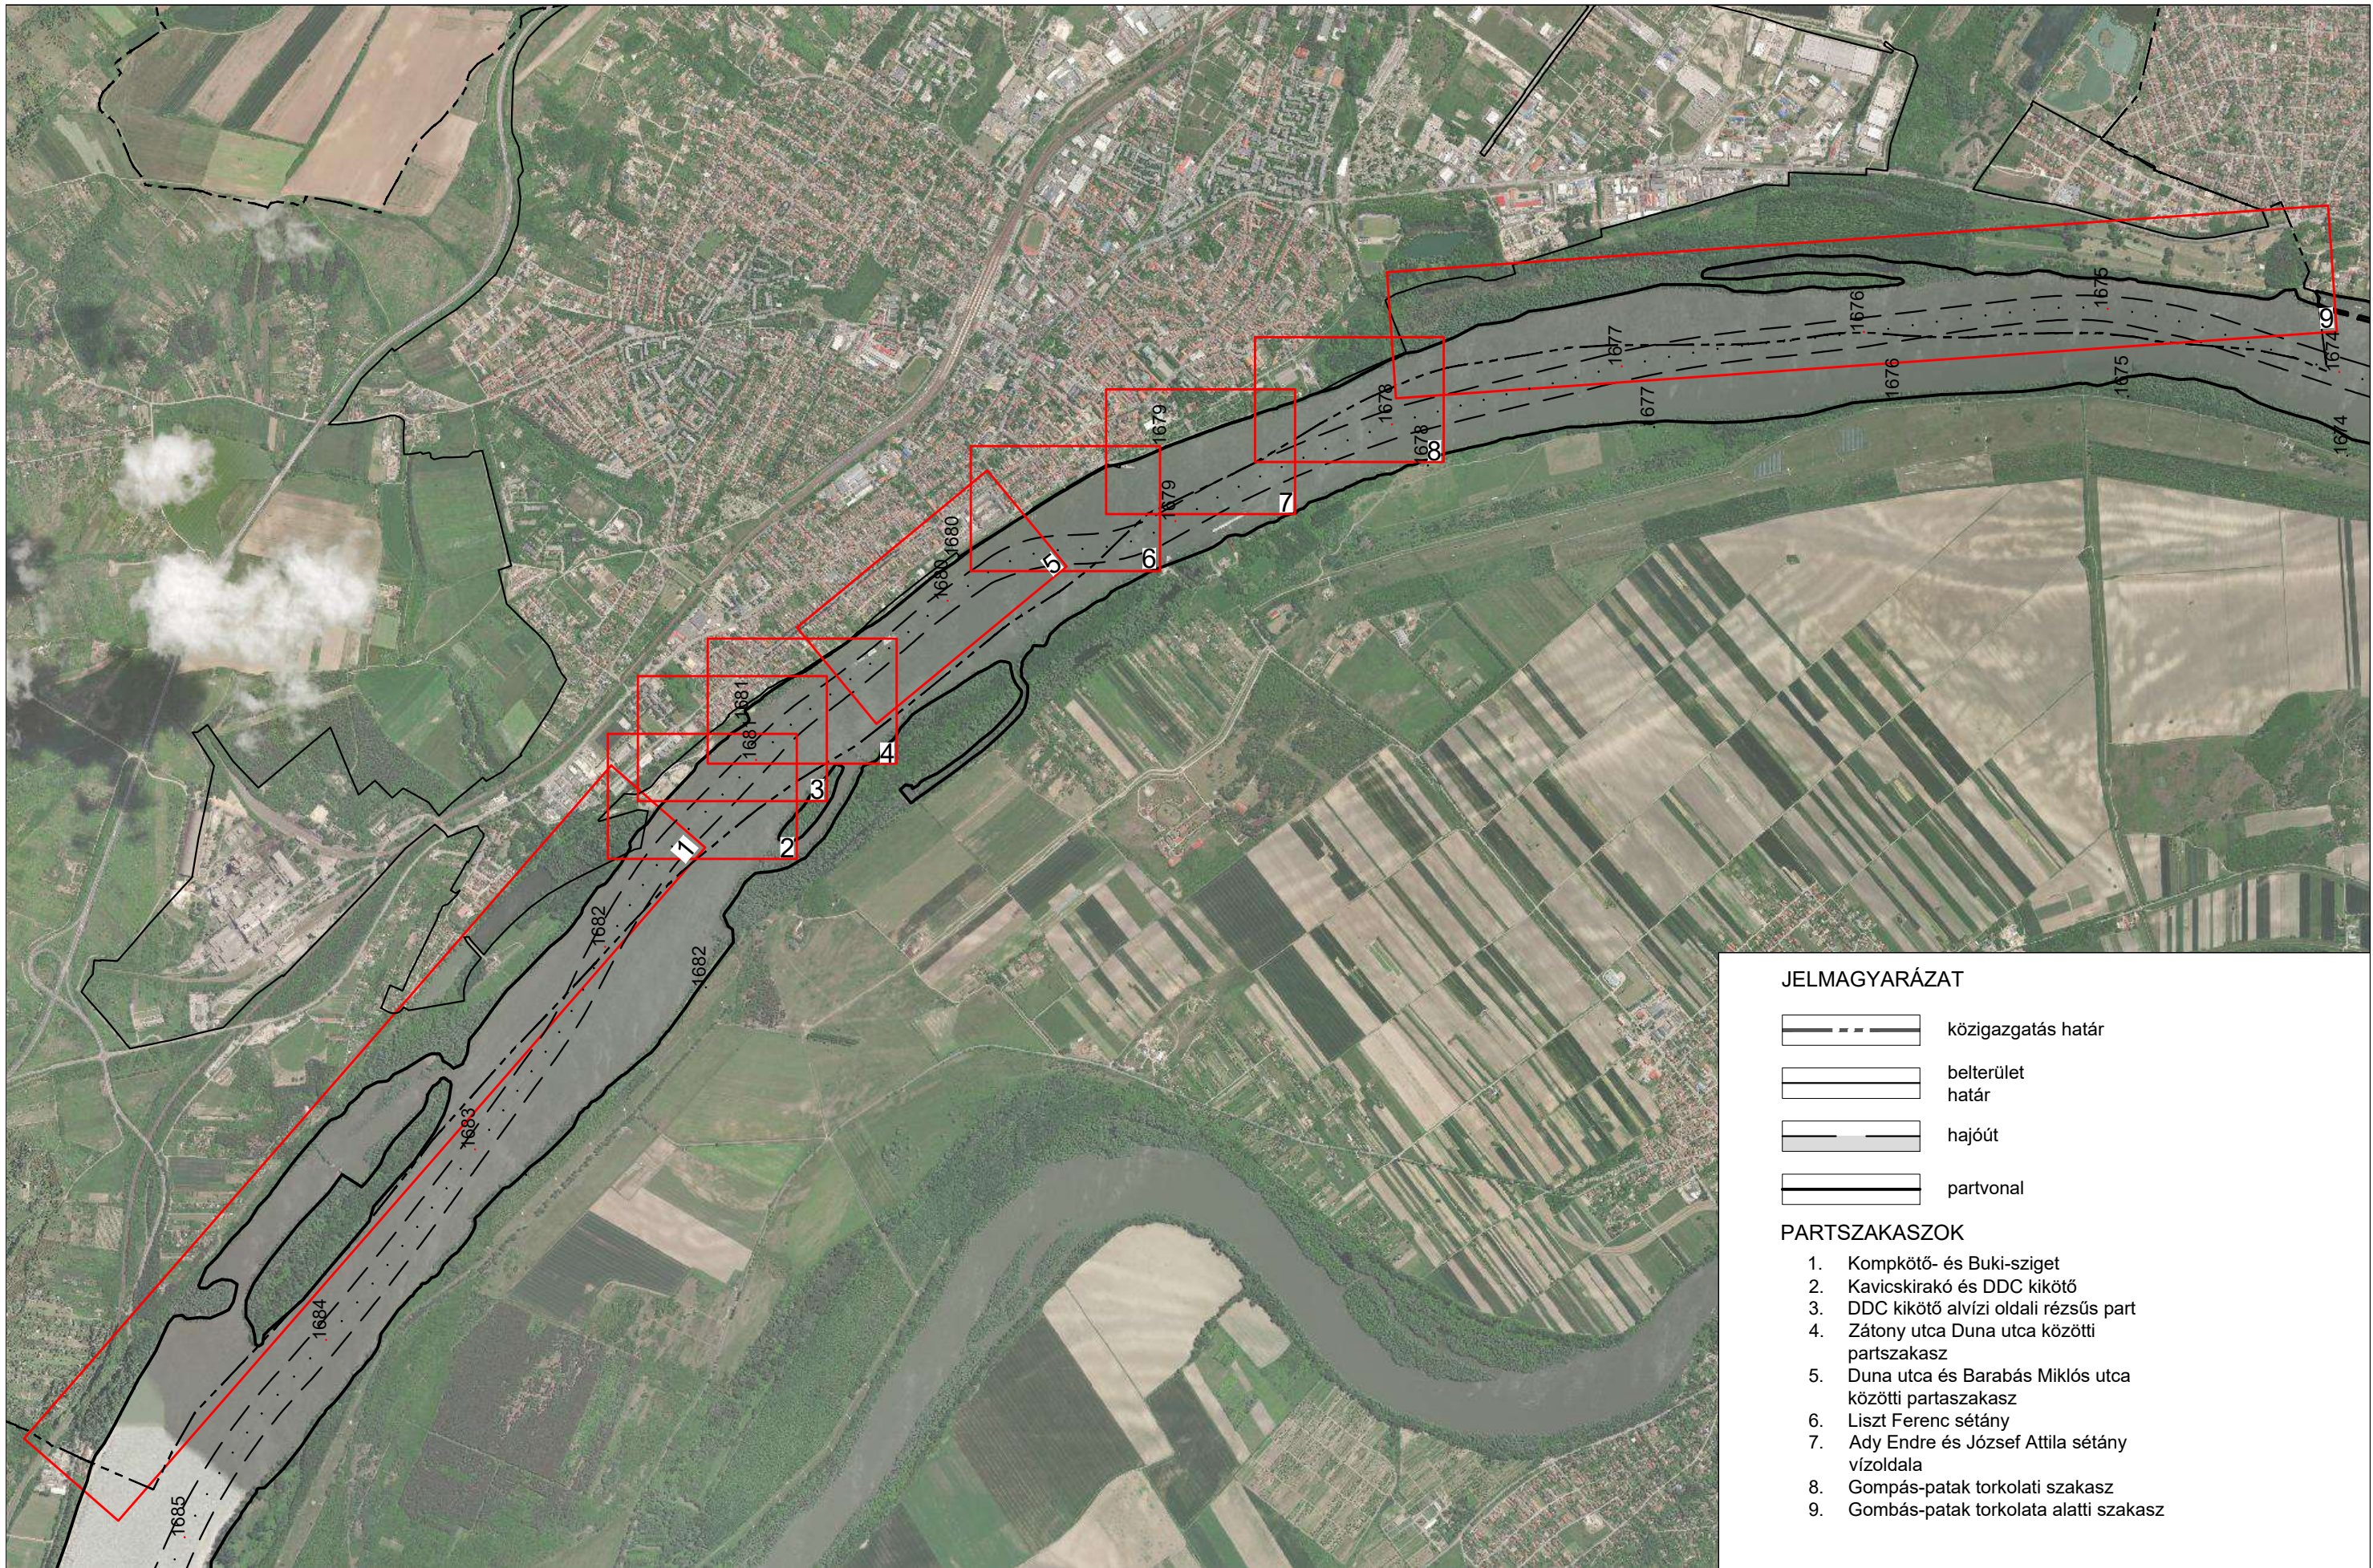

JELMAGYARÁZAT

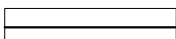-  közigazgatás határ
-  belterület határ
-  hajóút
-  partvonal

PARTSZAKASZOK

1. Kompkötő- és Buki-sziget
2. Kavicskirakó és DDC kikötő
3. DDC kikötő alvízi oldali rézsús part
4. Zátony utca Duna utca közötti partszakasz
5. Duna utca és Barabás Miklós utca közötti partszakasz
6. Liszt Ferenc sétány
7. Ady Endre és József Attila sétány vízoldala
8. Gompás-patak torkolati szakasz
9. Gompás-patak torkolata alatti szakasz





500 m 1000 m

VÁC DUNA-PART VÍZOLDALI ÉS PARTOLDALI KOMPLEX VIZSGÁLATA ÉS TERVEZÉSE

1.10. PARTSZAKASZOK - ÁTTEKINTŐ HELYSZÍNRAJZ, M=1:25000

2025. január

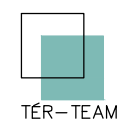


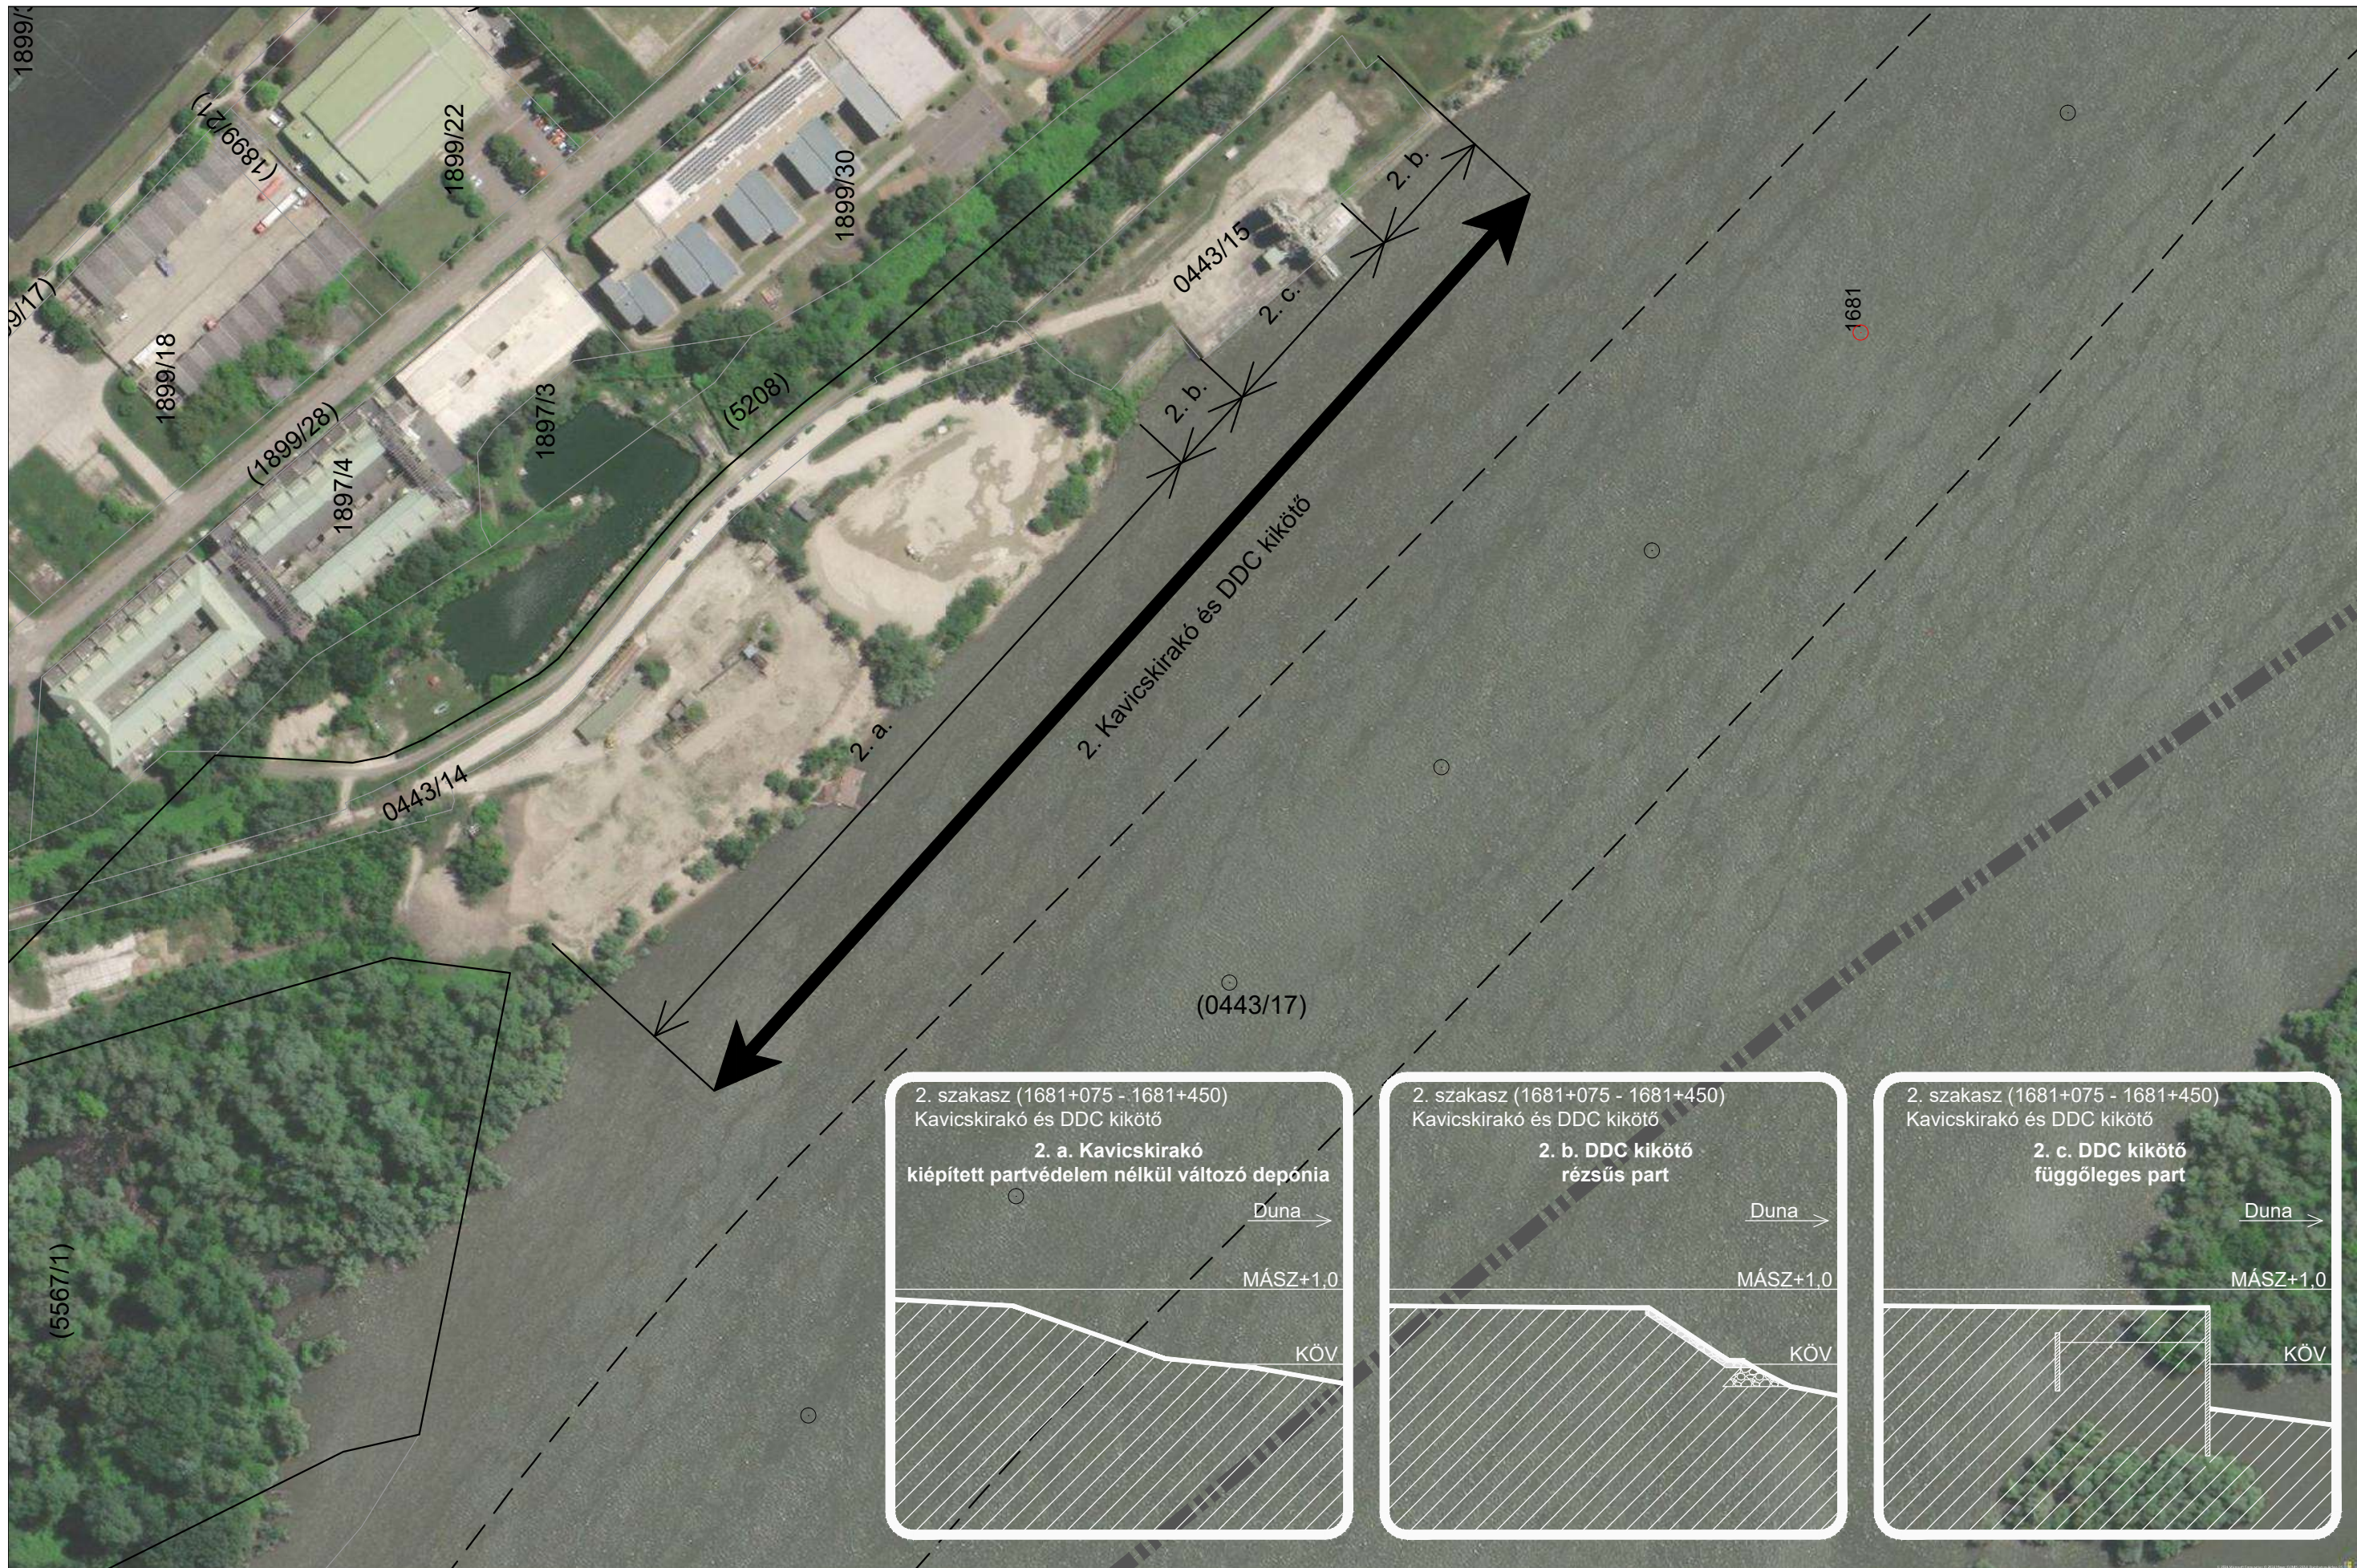

VÁC DUNA-PART VÍZOLDALI ÉS PARTOLDALI KOMPLEX VIZSGÁLATA ÉS TERVEZÉSE

1.11. PARTSZAKASZOK - 2. KAVICKIRAKÓ ÉS DDC KIKÖTŐ, M=1:2000

2025. január

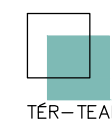



VÁC DUNA-PART VÍZOLDALI ÉS PARTOLDALI KOMPLEX VIZSGÁLATA ÉS TERVEZÉSE
1.12. PARTSZAKASZOK - 3. DDC KIKÖTŐ ALVÍZI OLDALI RÉZSÚS PART, M=1:2000

2025. január





50 m 100 m

VÁC DUNA-PART VÍZOLDALI ÉS PARTOLDALI KOMPLEX VIZSGÁLATA ÉS TERVEZÉSE
1.13. PARTSZAKASZOK - 4. ZÁTONY UTCA ÉS DUNA UTCA KÖZÖTTI PARTSZAKASZ, M=1:2000




2025. január





50 m 100 m



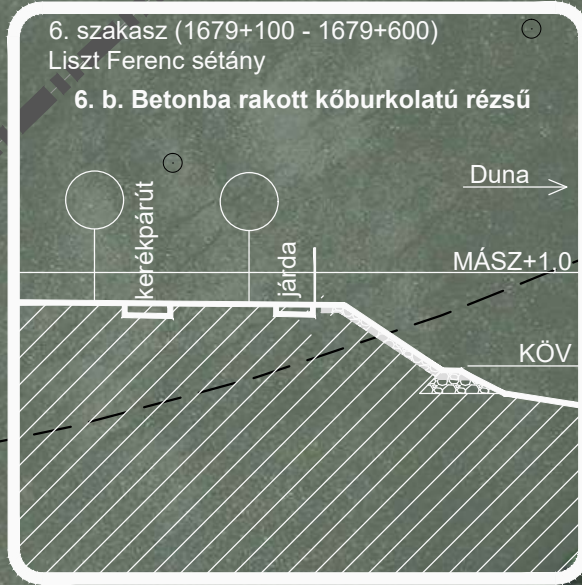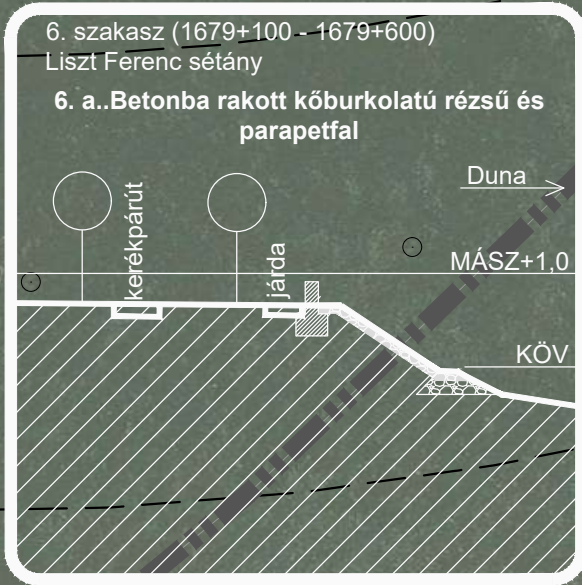
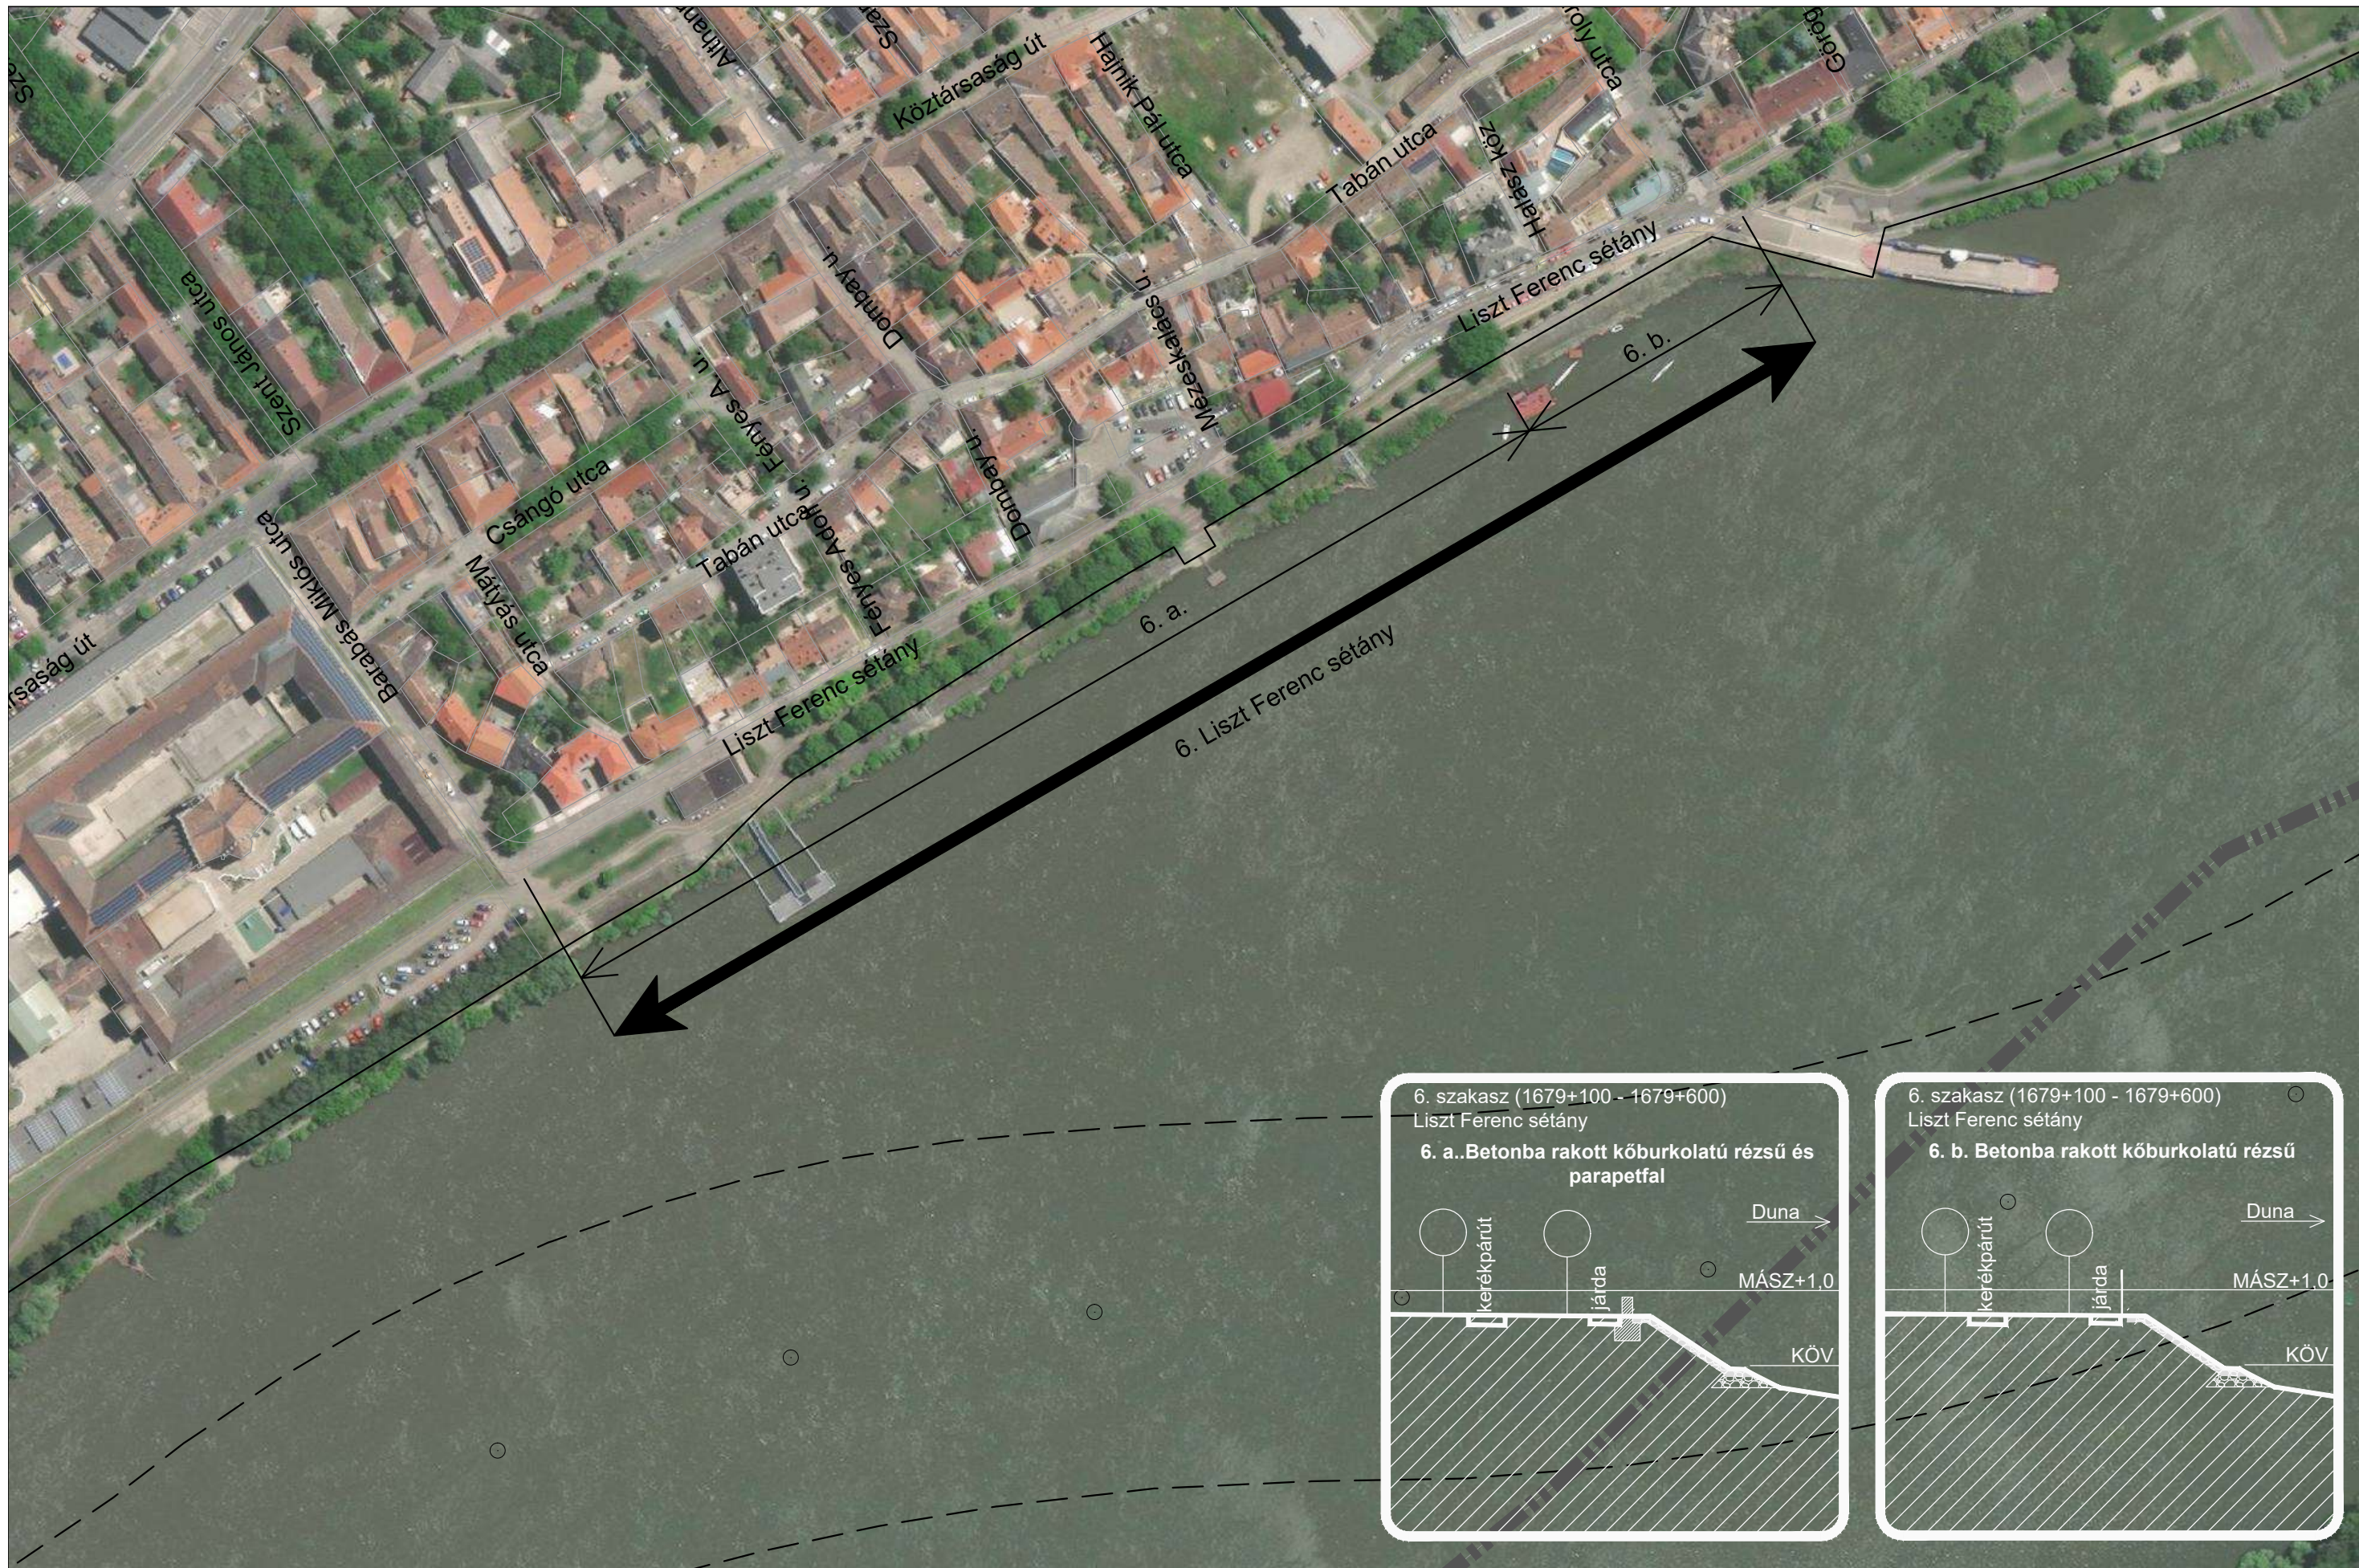




50 m 100 m

VÁC DUNA-PART VÍZOLDALI ÉS PARTOLDALI KOMPLEX VIZSGÁLATA ÉS TERVEZÉSE
1.15. PARTSZAKASZOK - 6. LISZT FERENC SÉTÁNY, M=1:2000

2025. január



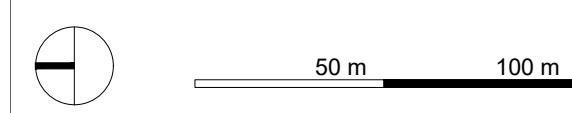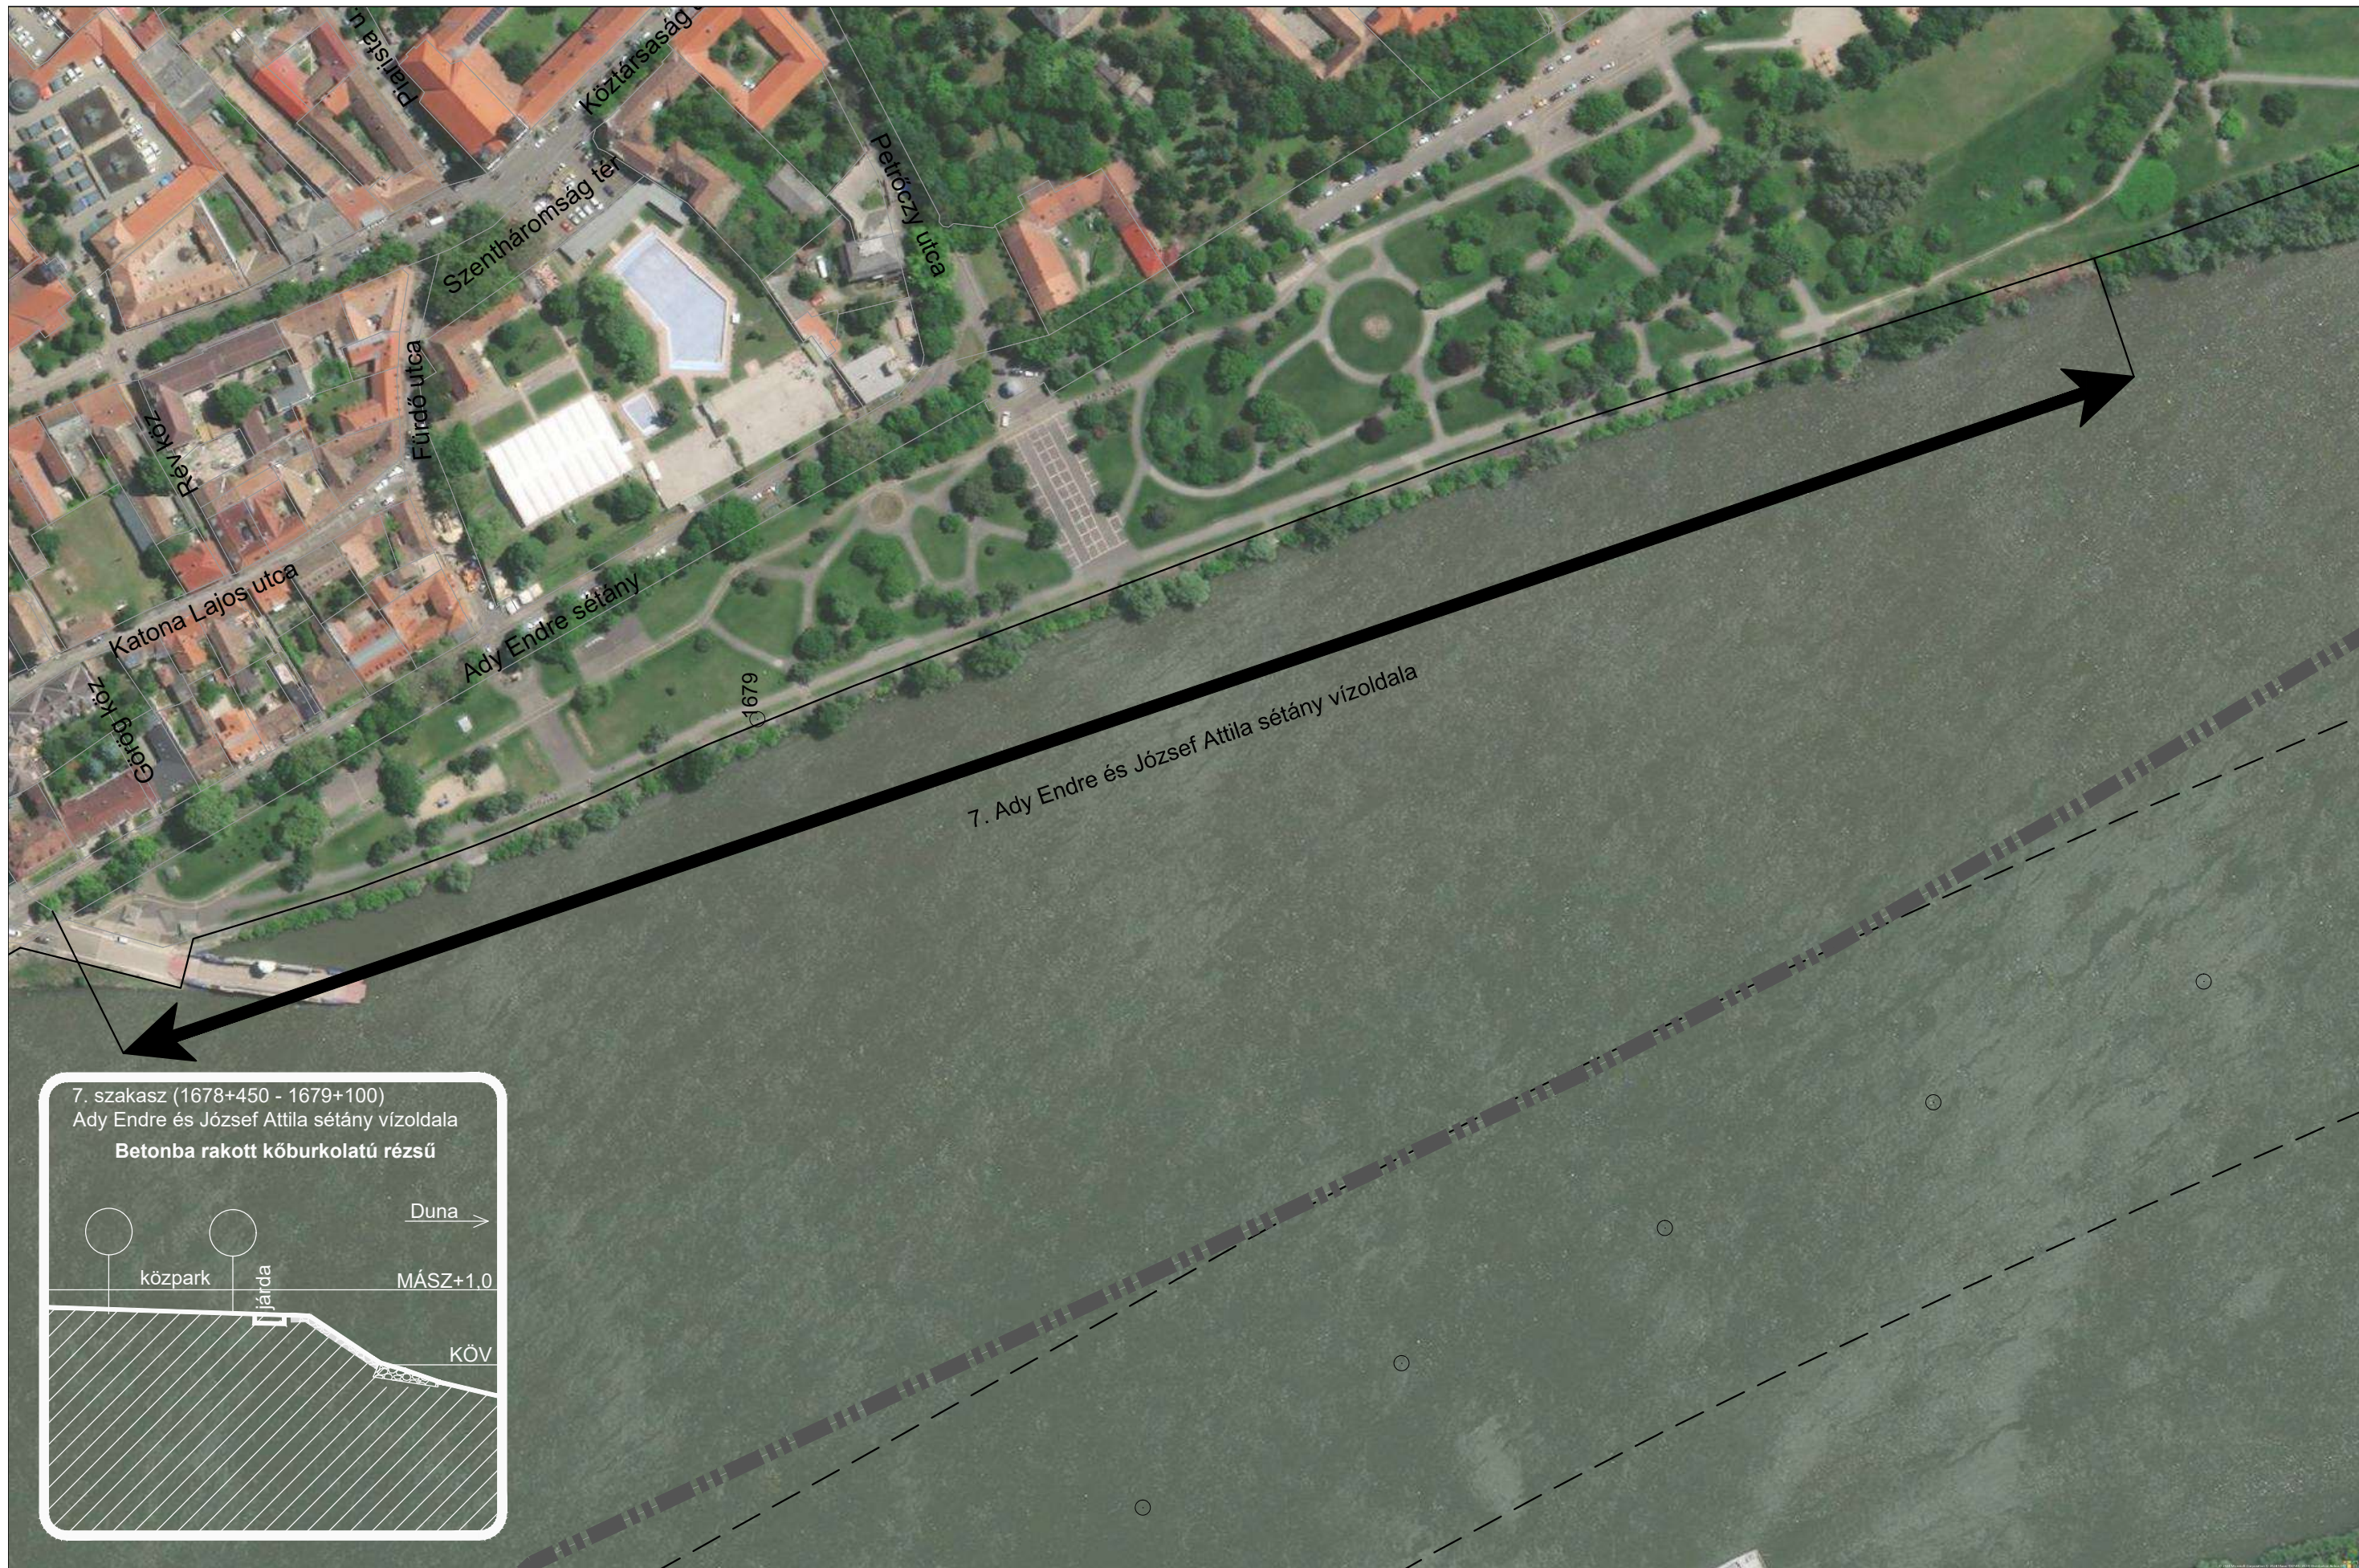


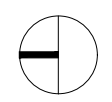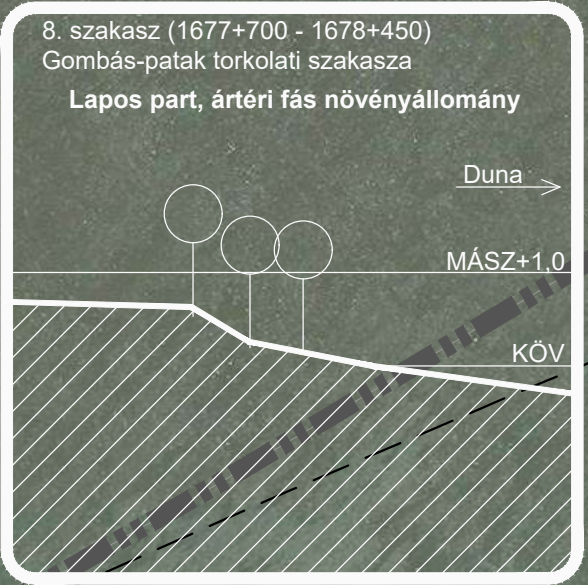


50 m 100 m

VÁC DUNA-PART VÍZOLDALI ÉS PARTOLDALI KOMPLEX VIZSGÁLATA ÉS TERVEZÉSE
1.17. PARTSZAKASZOK - 8. GOMBÁS-PATAK TORKOLATI SZAKASZA, M=1:2000

2025. január

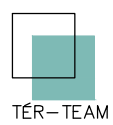

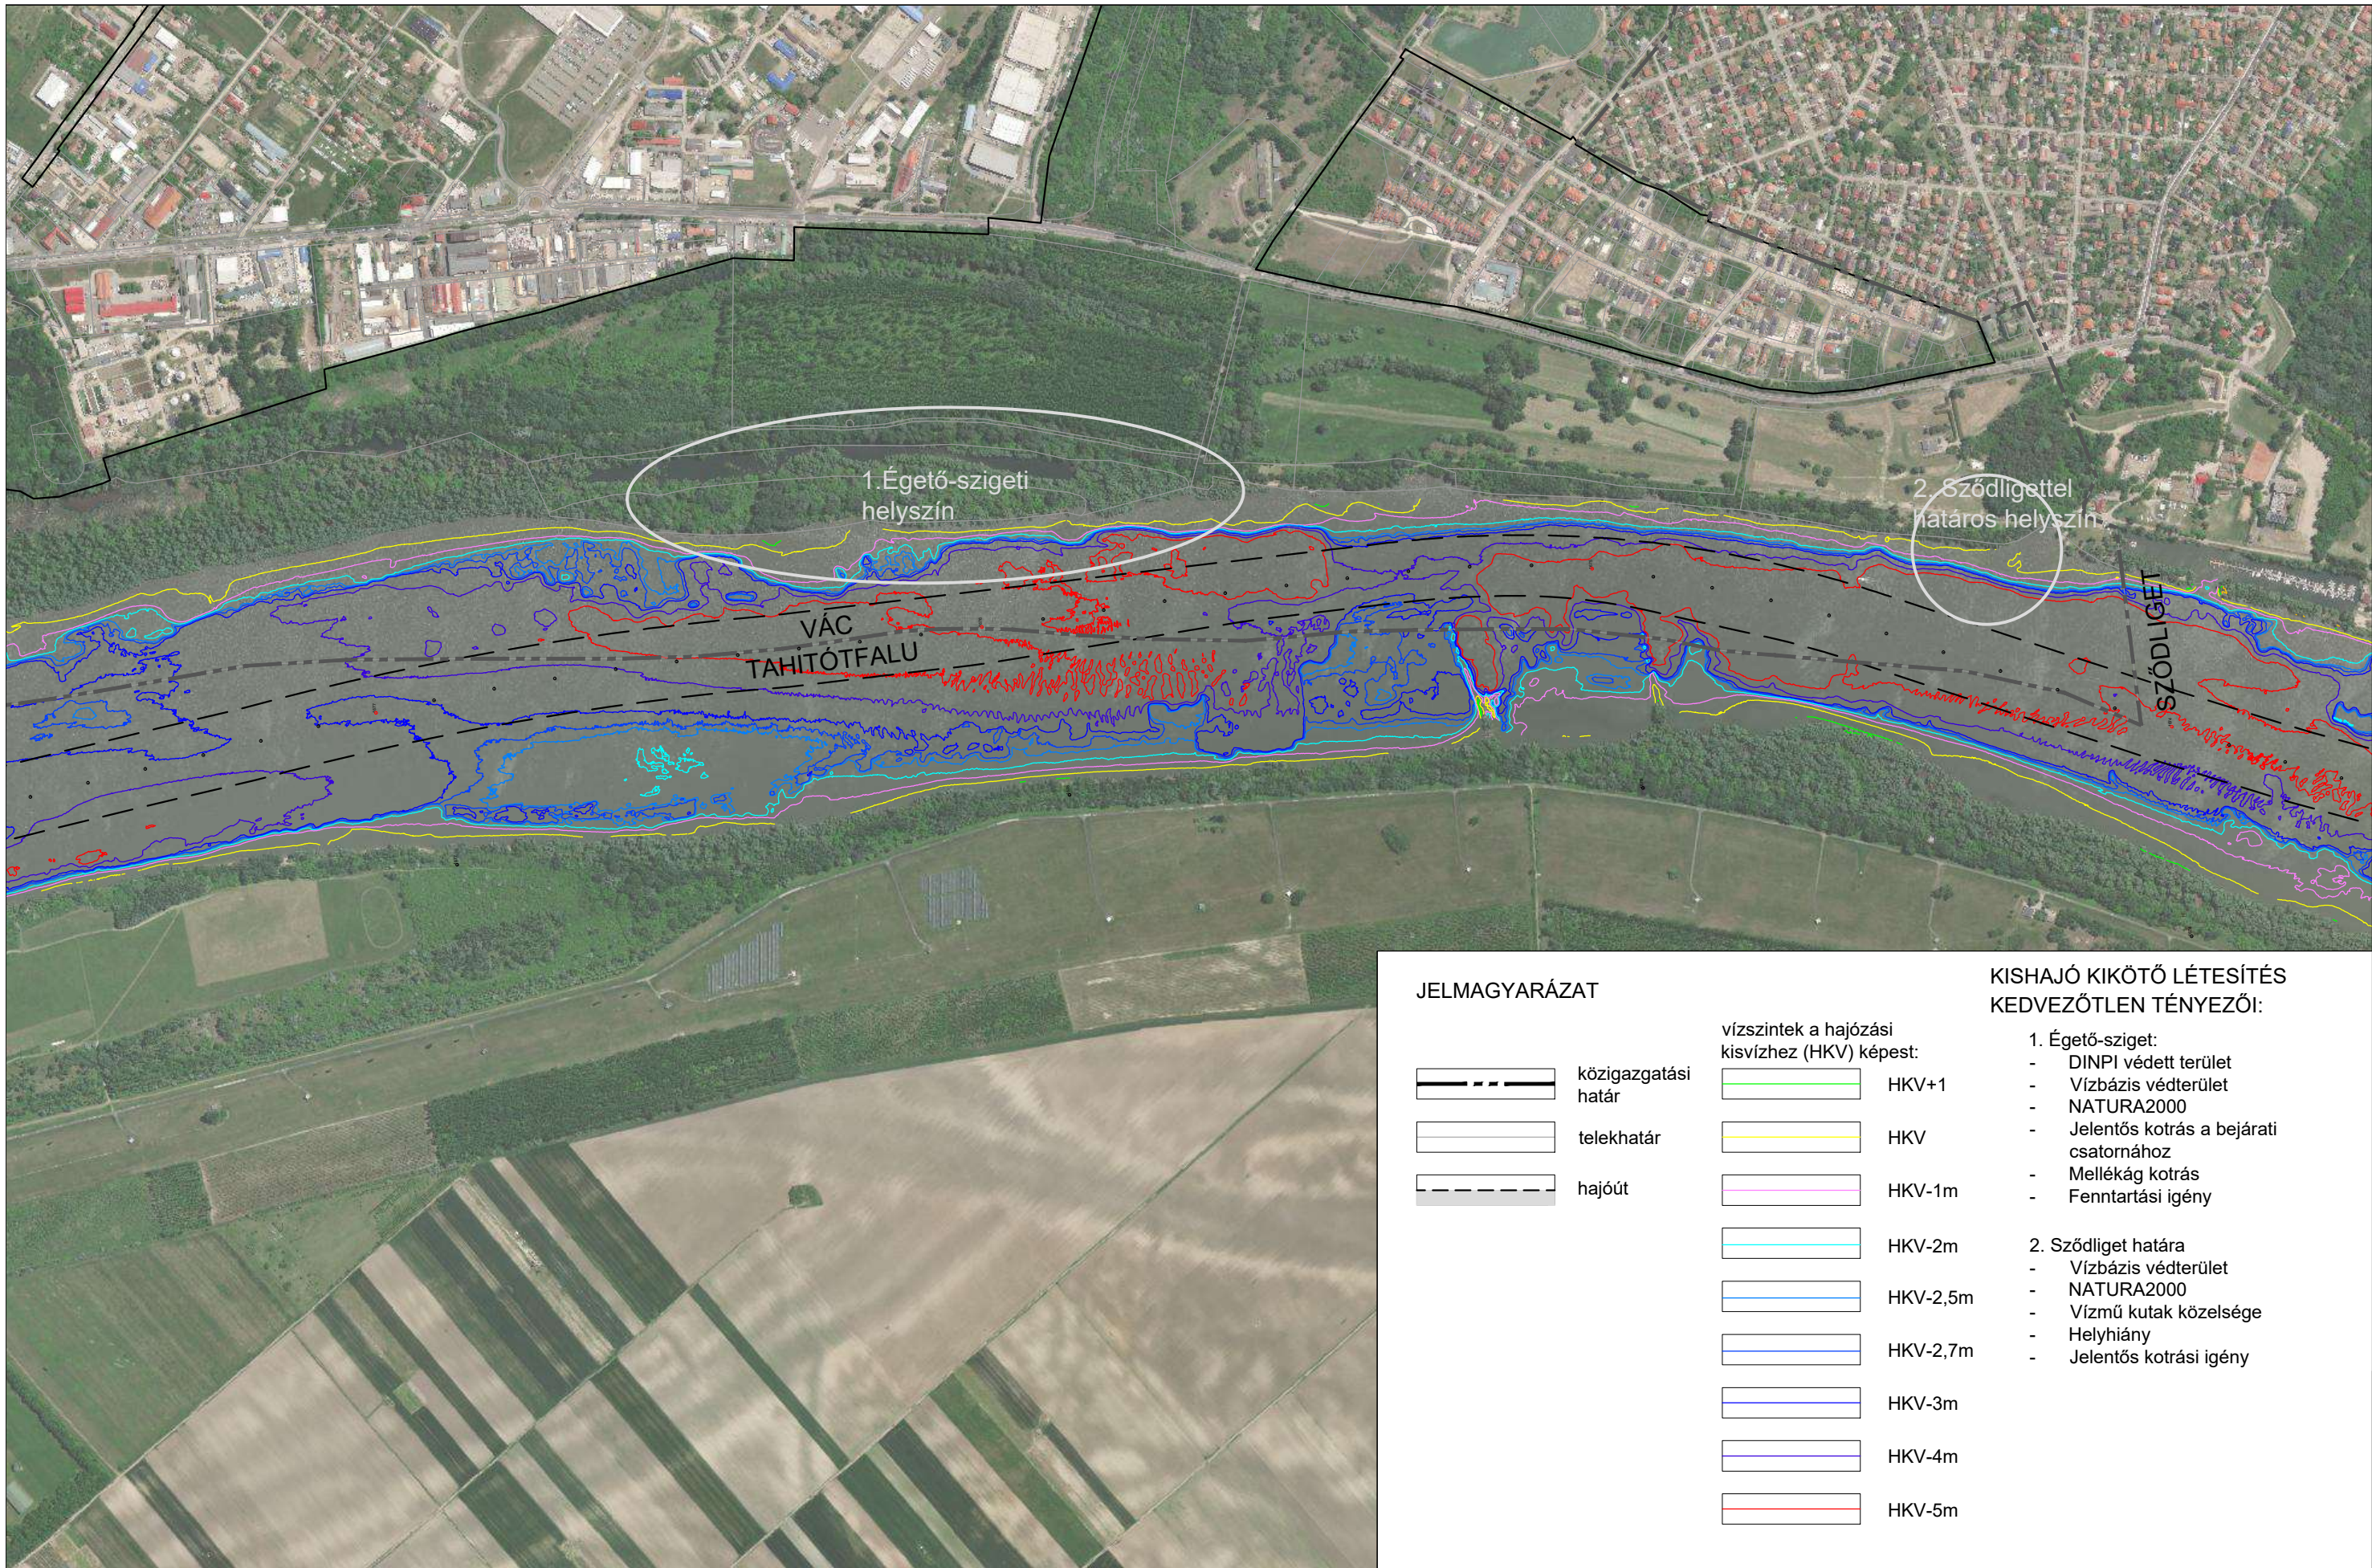


250 m 500 m

VÁC DUNA-PART VÍZOLDALI ÉS PARTOLDALI KOMPLEX VIZSGÁLATA ÉS TERVEZÉSE
1.18. KISHAJÓ KIKÖTŐK VIZSGÁLATAI HELYSZÍNRAJZA, M=1:10000

2025. január



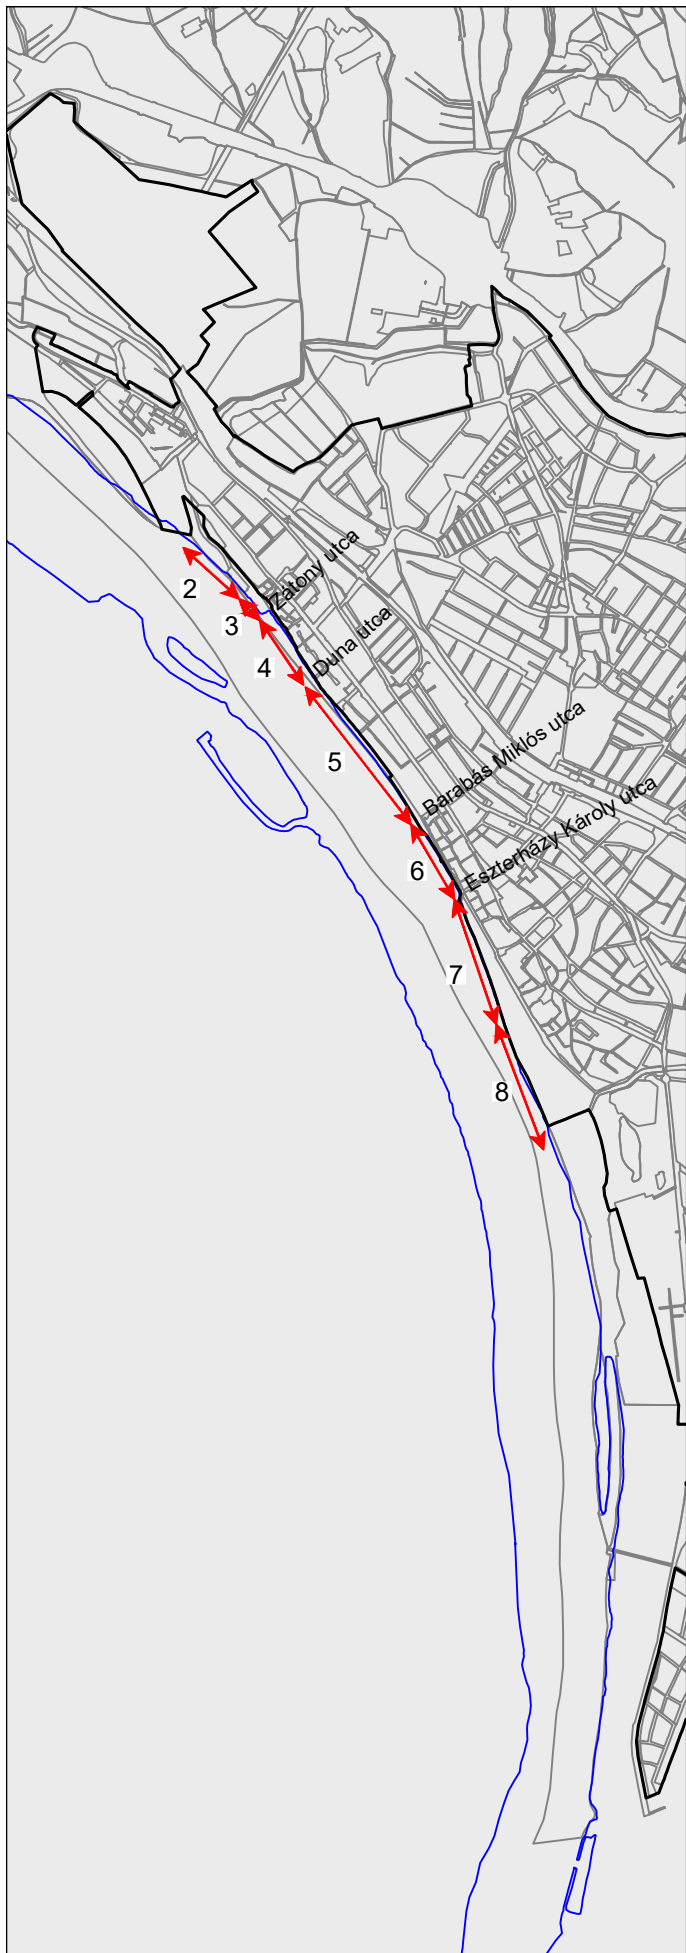

2.a. Kavicskirakó



2.b., c. DDC kikötő rézsús és függőleges part



3. DDC kikötő alvízi oldalán lévő rézsús part



3. DDC kikötő alvízi oldalán lévő rézsús part mögötti zöldterület



4. Zátony utca és Duna utca közötti partszakasz, kerékpárút melletti széles parti sáv



4. Zátony utca és Duna utca közötti partszakasz, parti sáv ártéri fás növényállománnyal



4. Zátony utca és Duna utca közötti partszakasz, kavics fővenyes parti sáv



5.a. Duna utca és Barabás Miklós utca közötti partszakasz, kőszórásos rézsú




5.a. Duna utca és Barabás Miklós utca közötti partszakasz, kőszórásos rézsú

VÁC DUNA-PART VÍZOLDALI ÉS PARTOLDALI KOMPLEX VIZSGÁLATA ÉS TERVEZÉSE

1.19. TEMATIKUS FOTÓDOKUMENTÁCIÓ - PARTSZAKASZOK 1.

2025. január



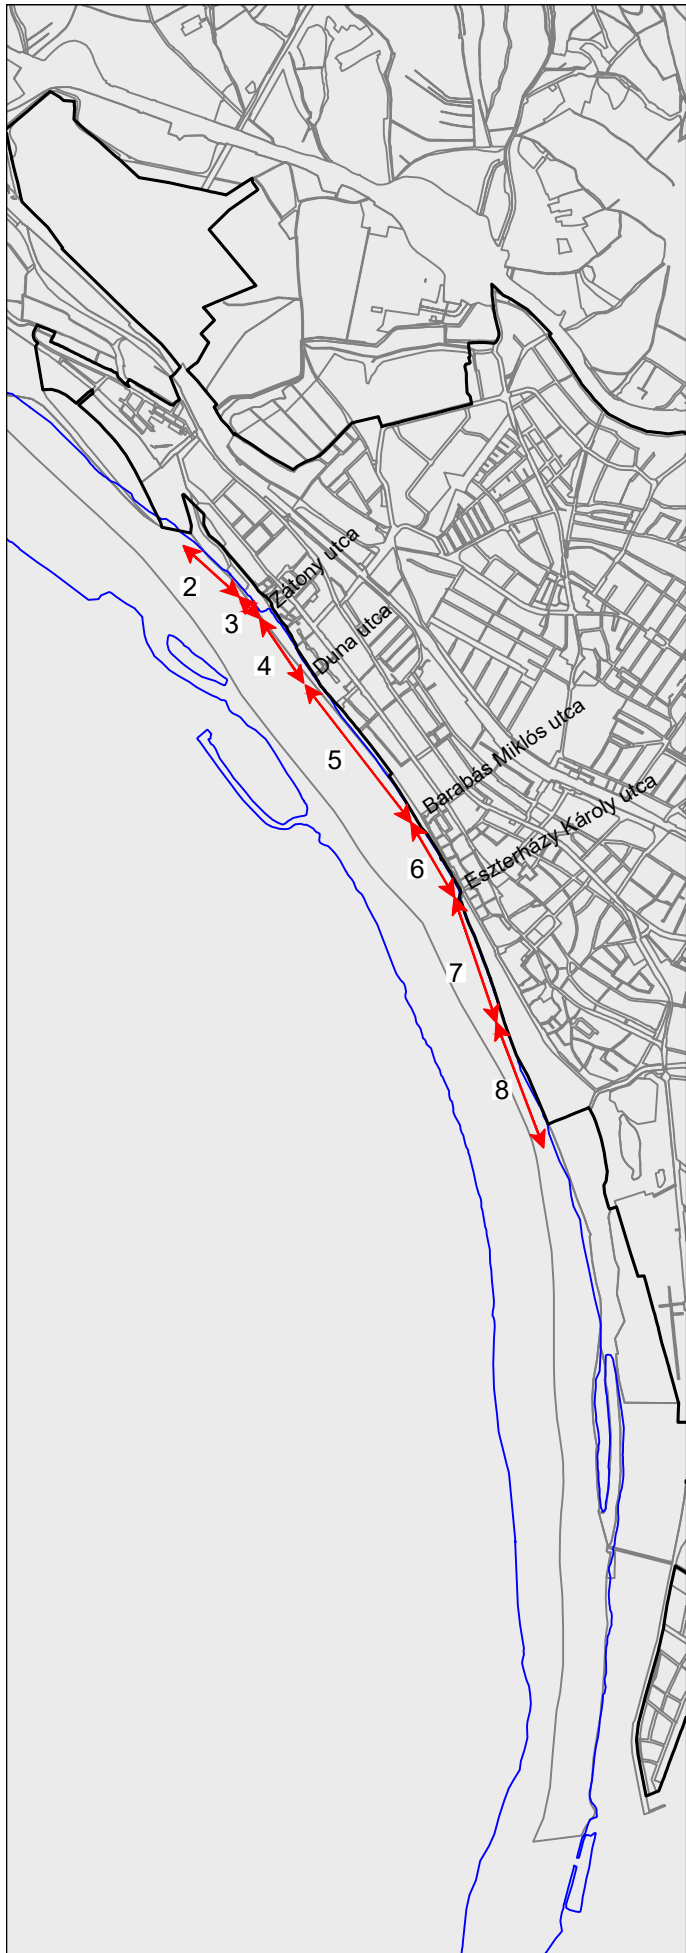

5.b. Duna utca és Barabás Miklós utca közötti partszakasz, betonba rakott kőburkolatú részsű



5.b. Duna utca és Barabás Miklós utca közötti partszakasz, betonba rakott kőburkolatú részsű



6.a. Liszt Ferenc sétány betonba rakott kőburkolatú részsű, parapetfal



6.b. Liszt Ferenc sétány betonba rakott kőburkolatú részsű, korlát



7. Ady Endre és József Attila sétány vízoldalán betonba rakott kőburkolatú részsű



7. Ady Endre és József Attila sétány vízoldalán betonba rakott kőburkolatú részsű




8. Gombás-patak torkolati szakasza, burkolatlan részsű, ártéri növényállomány



8. Gombás-patak torkolati szakasza, kavicsos főveny



8. Gombás-patak torkolati szakasza, iszapos, köves part

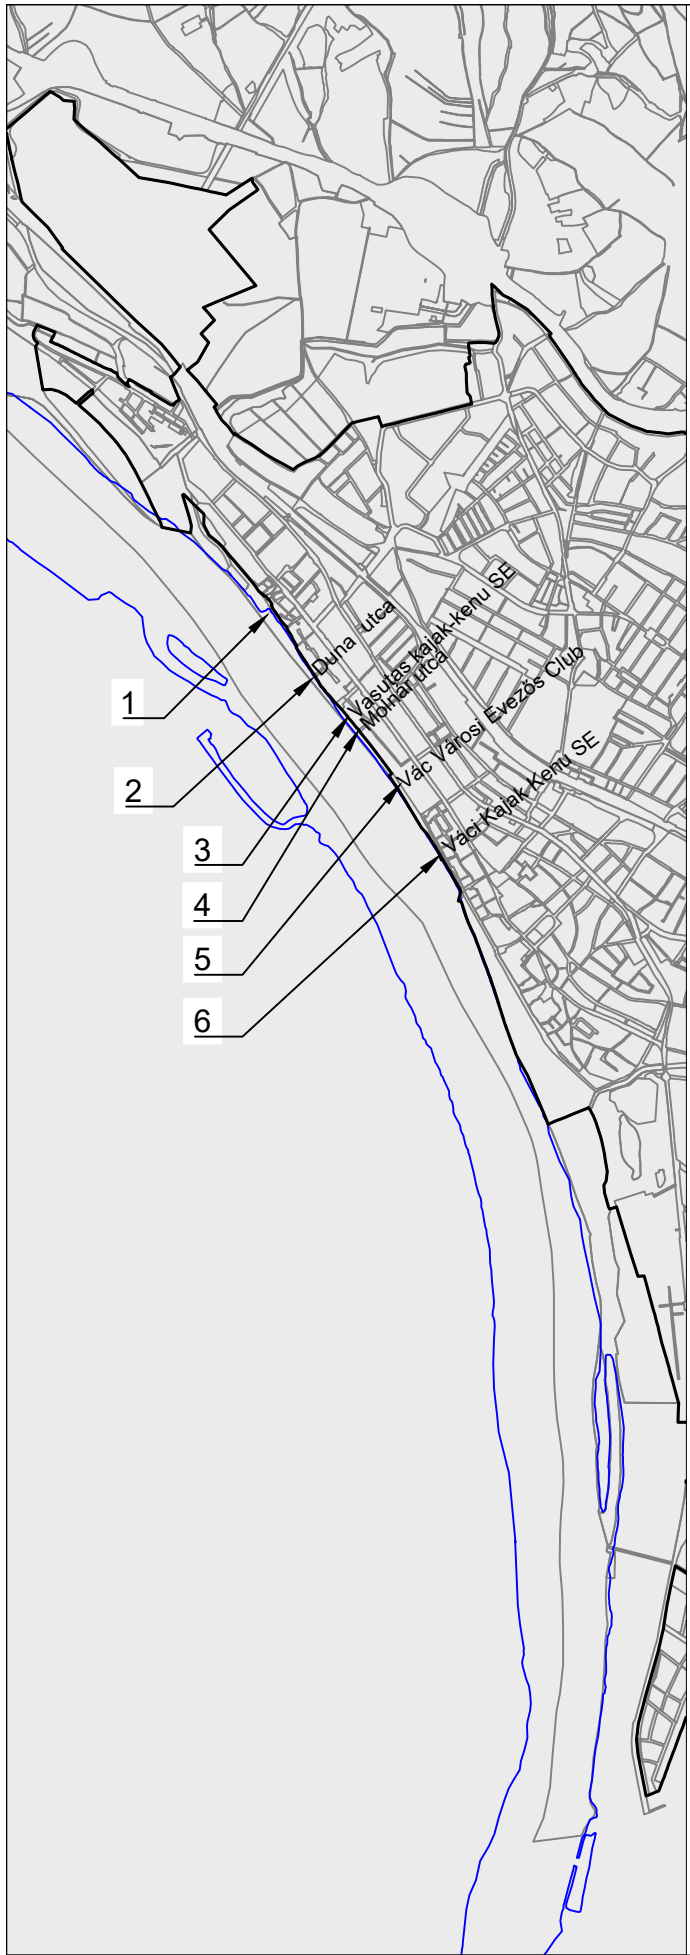

1. Kisvízi sólya Zátony utca vonalában



2. Középvízi rámpa a Duna utca vonalában



2. Középvízi rámpa a Duna utca vonalában



3. Vasutas kajak-kenu SE előtti rámpa Kálvin János és Molnár utca között



4. Középvízi rámpa Molnár utca vonalában



5. Vác Városi Evezős Club rámpa Molnár és Kórház utca között



5. Vác Városi Evezős Club rámpa Molnár és Kórház utca között



5. Vác Városi Evezős Club rámpa Molnár és Kórház utca között





5. Váci Kajak Kenu SE előtti lépcső, rámpa Korvin lépcső és Mézeskalács utca között

VÁC DUNA-PART VÍZOLDALI ÉS PARTOLDALI KOMPLEX VIZSGÁLATA ÉS TERVEZÉSE 1.21. TEMATIKUS FOTÓDOKUMENTÁCIÓ - SÓLYÁK, RÁMPÁK

2025. január



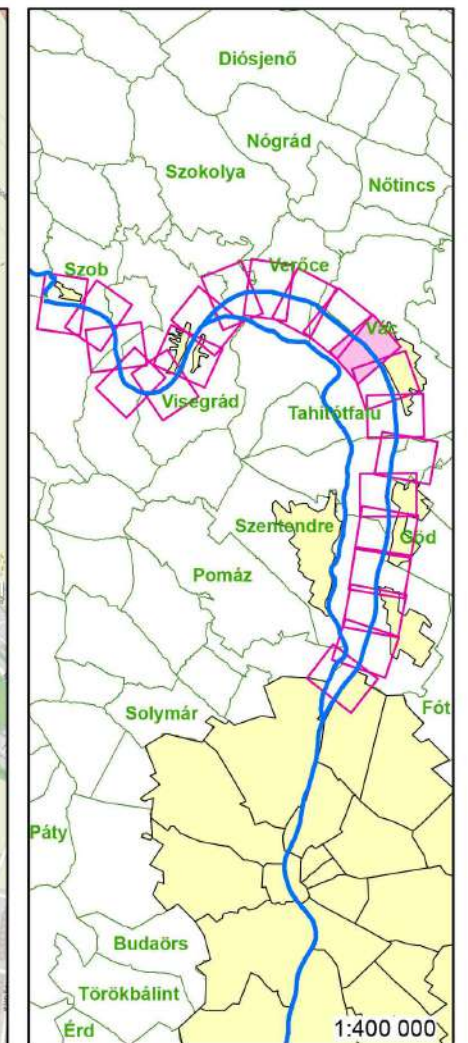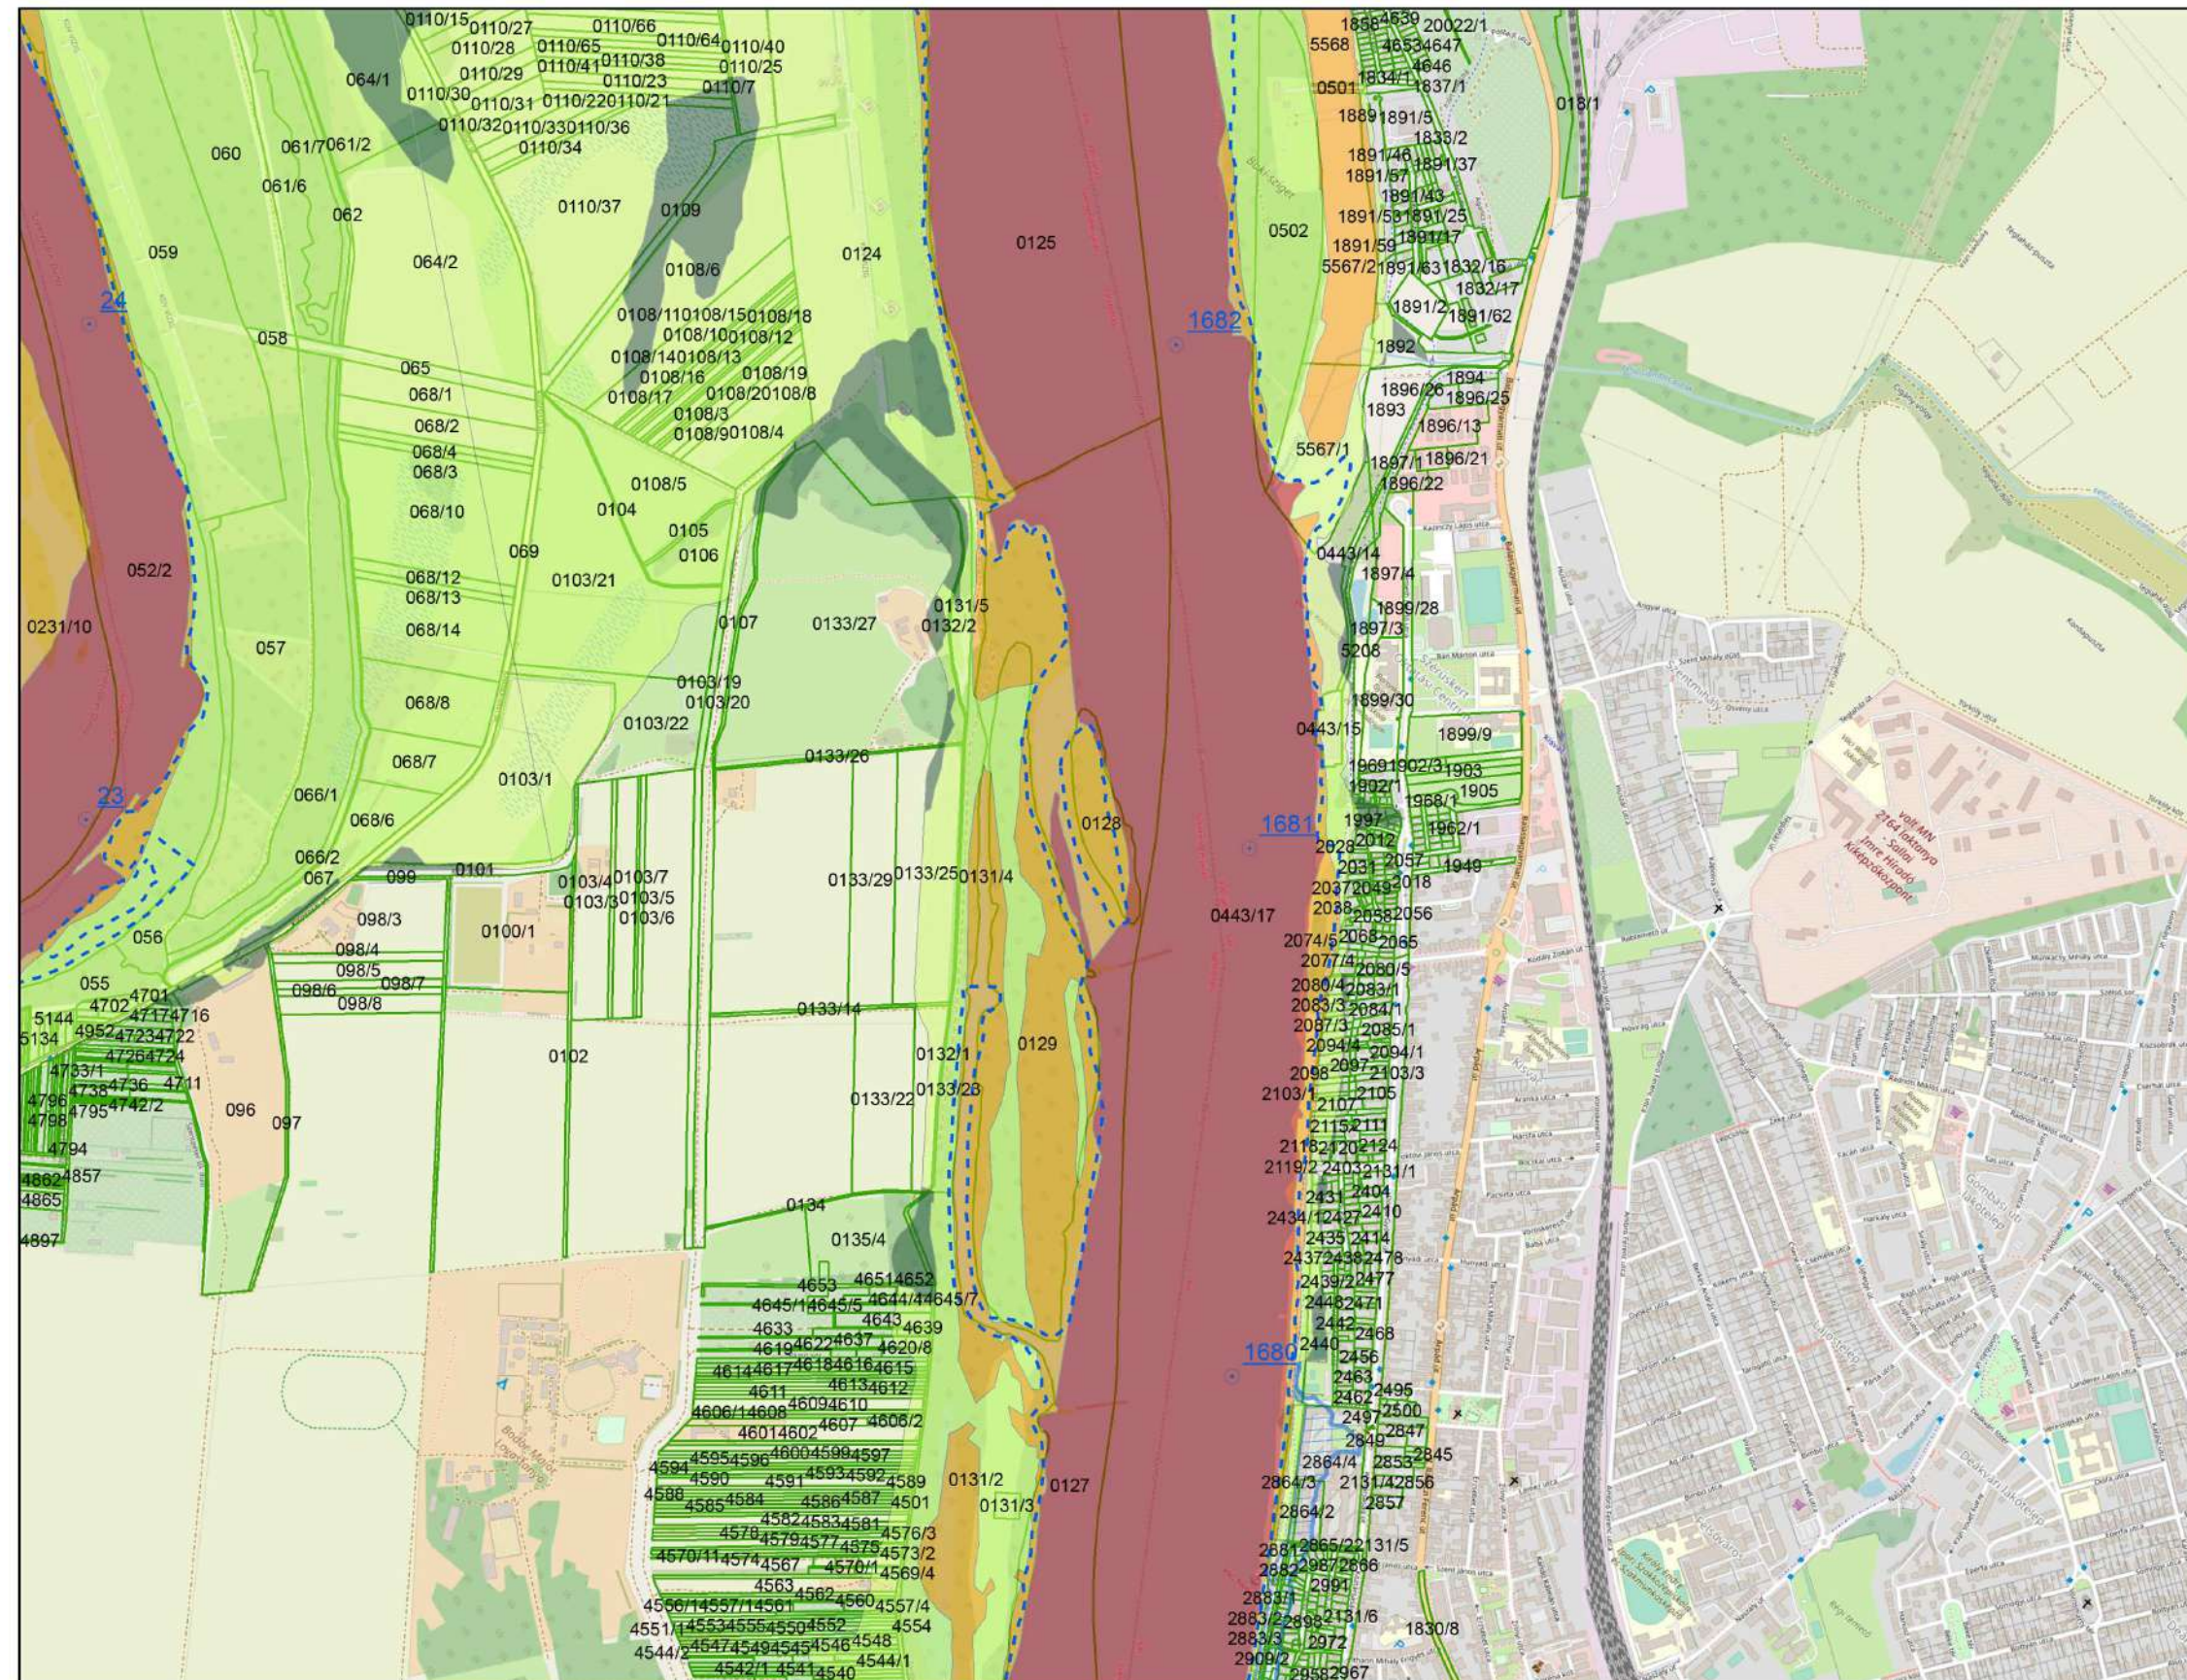

Jelmagyarázat

- Fkm
- partvonal 2018
- I. rendű védvonal
- Zóna megnevezése**
- ideiglenes/tervezett védművel mentesített terület
- Elsődleges
- Másodlagos
- Átmeneti
- Áramlási holtter
- ingatlan határ



VITUKI Hungary Kft. / KDVVIZIG

1:12 500


0 200 400 600 800 1 000 méter

VÁC DUNA-PART VÍZOLDALI ÉS PARTOLDALI KOMPLEX VIZSGÁLATA ÉS TERVEZÉSE

1.22. NAGYVÍZI MEDERKEZELÉSI TERV 1708+20 FKM - 1660+60 FKM 12., M=m.n.

2025. január




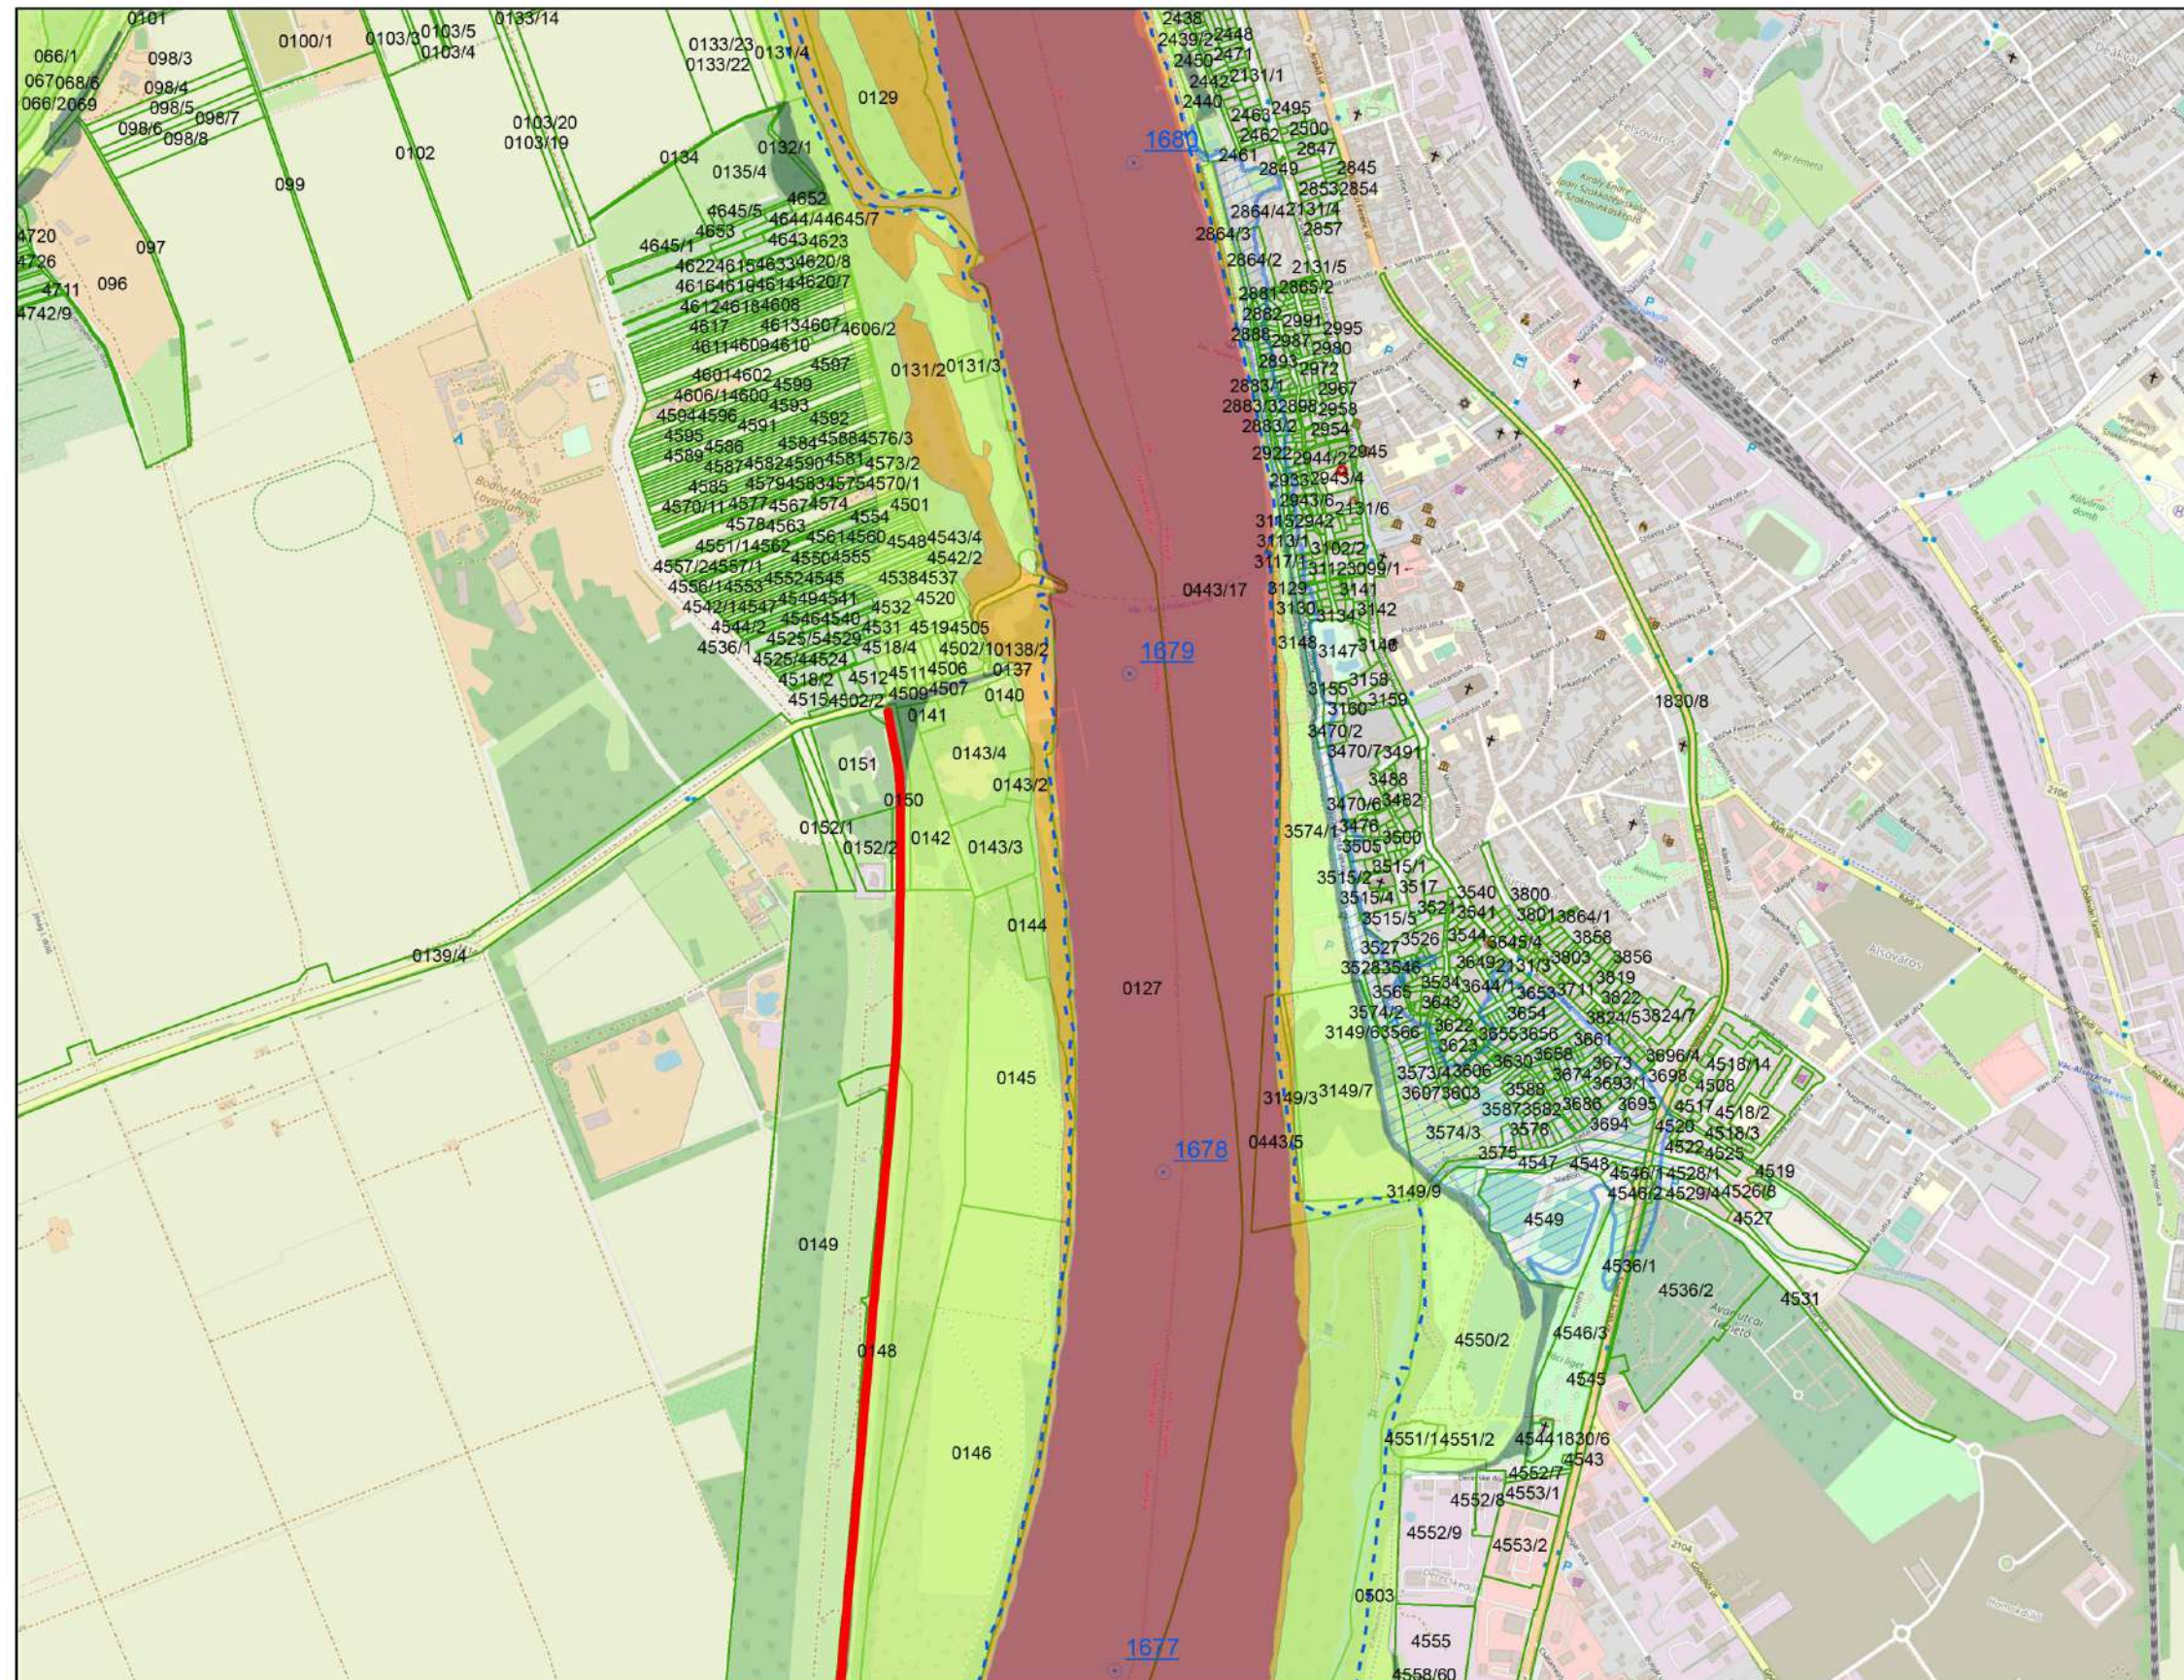

VITUKI Hungary Kft. / KDVVIZIG

1:12 500

0 200 400 600 800 1 000 méter

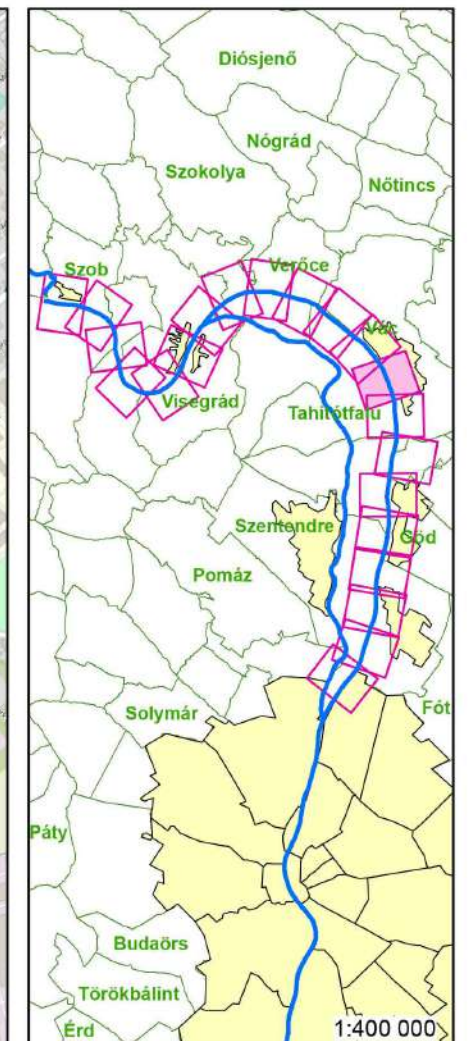


Jelmagyarázat

- Fkm
- partvonal 2018
- I. rendű védvonal

Zóna megnevezése

- ▨ ideiglenes/tervezett védművel mentesített terület
- Elsődleges
- Másodlagos
- Átmeneti
- Áramlási holtter
- ingatlan határ


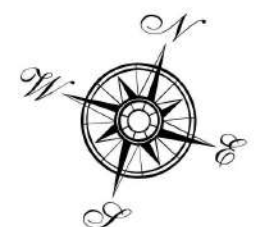


VÁC DUNA-PART VÍZOLDALI ÉS PARTOLDALI KOMPLEX VIZSGÁLATA ÉS TERVEZÉSE

1.23. NAGYVÍZI MEDERKEZELÉSI TERV 1708+20 FKM - 1660+60 FKM 13., M=m.n.


2025. január



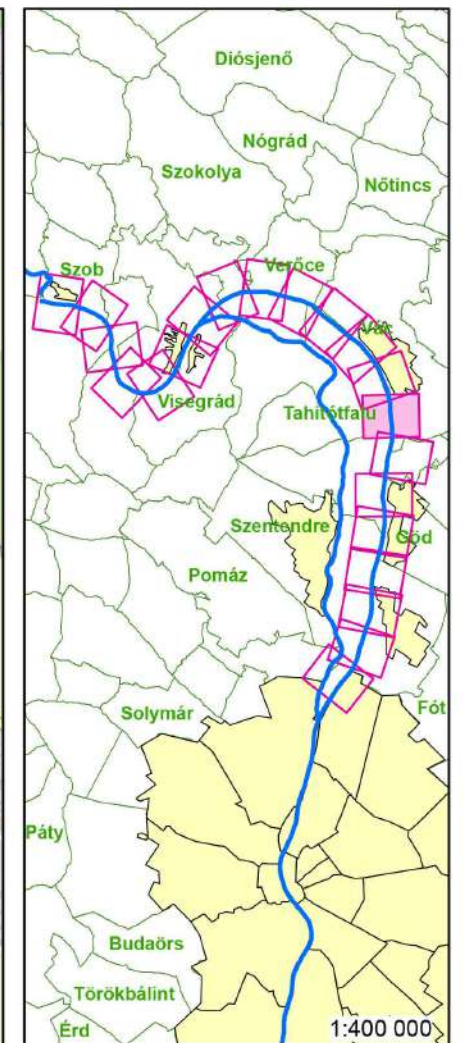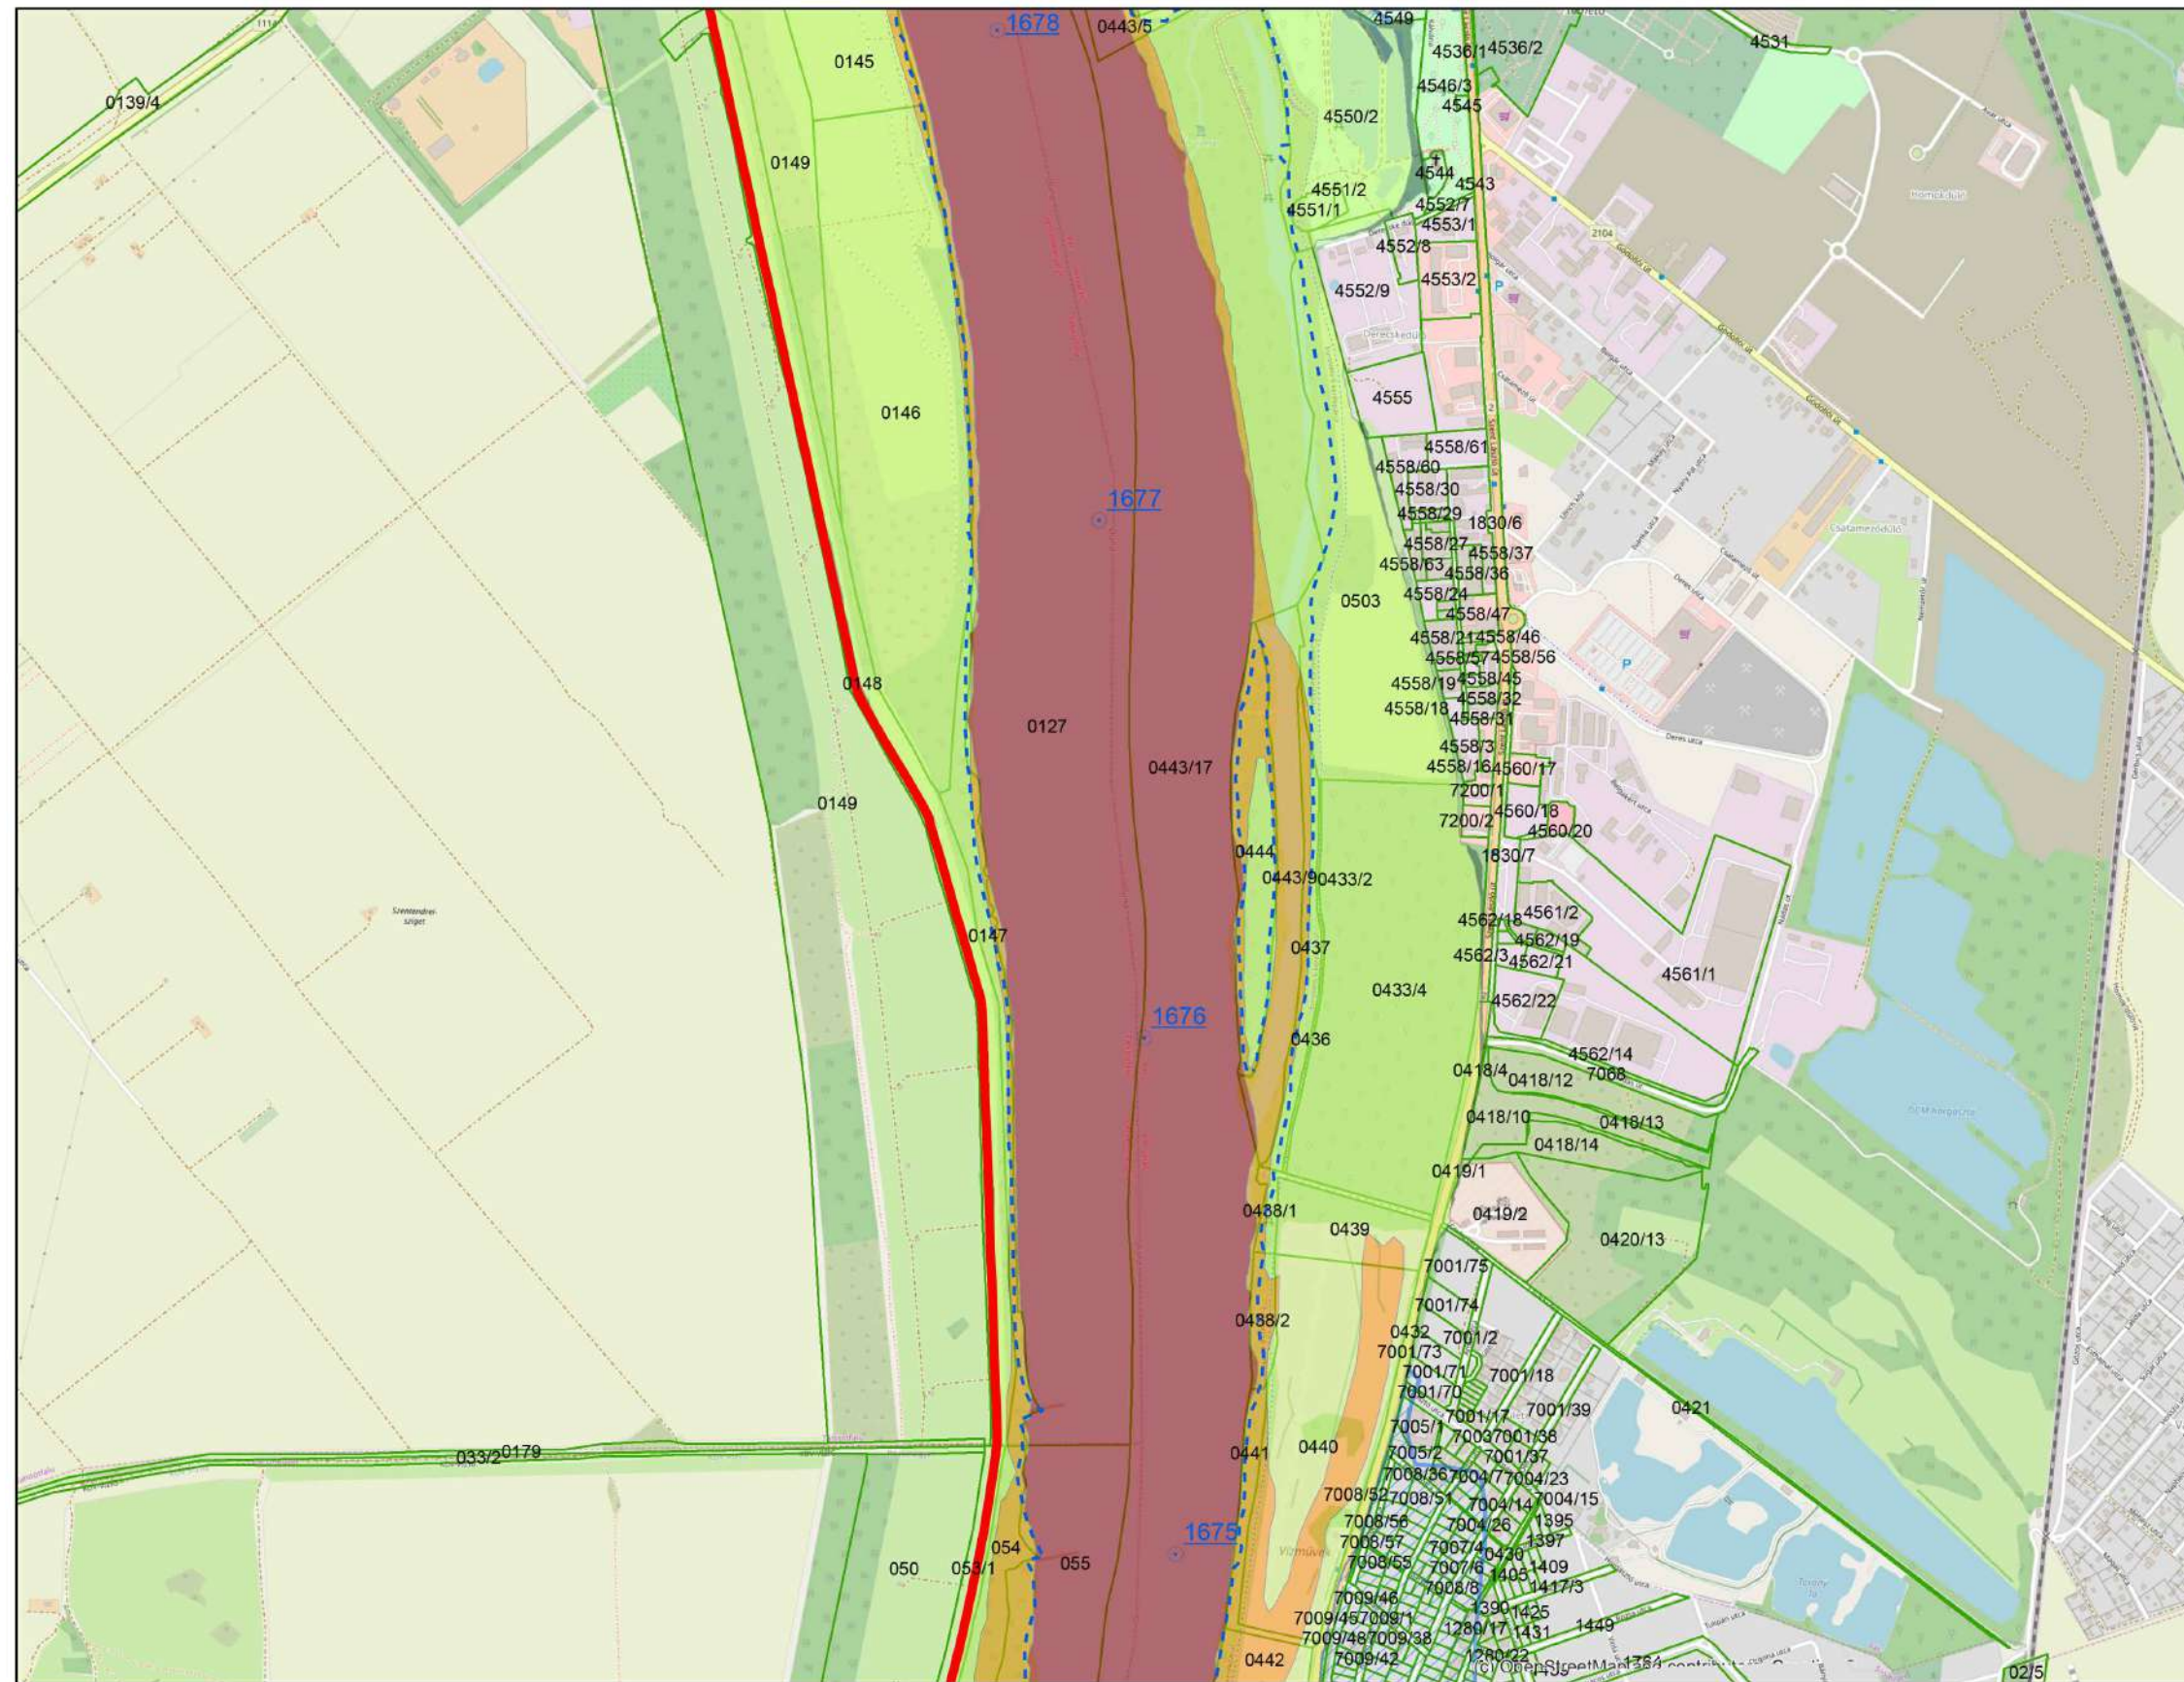

Jelmagyarázat

- Fkm
- - - partvonal 2018
- I. rendű védvonal
- ▨ ideiglenes/tervezett védművel mentesített terület
- Elsődleges
- Másodlagos
- Átmeneti
- Áramlási holtter
- ingatlan határ

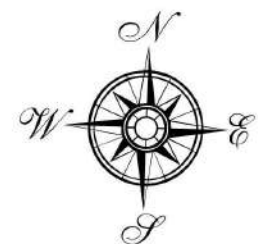

VITUKI Hungary Kft. / KDVVIZIG

1:12 500

0 200 400 600 800 1 000 méter


VÁC DUNA-PART VÍZOLDALI ÉS PARTOLDALI KOMPLEX VIZSGÁLATA ÉS TERVEZÉSE

1.24. NAGYVÍZI MEDERKEZELÉSI TERV 1708+20 FKM - 1660+60 FKM 14., M=m.n.


2025. január

TÉR-TEAM




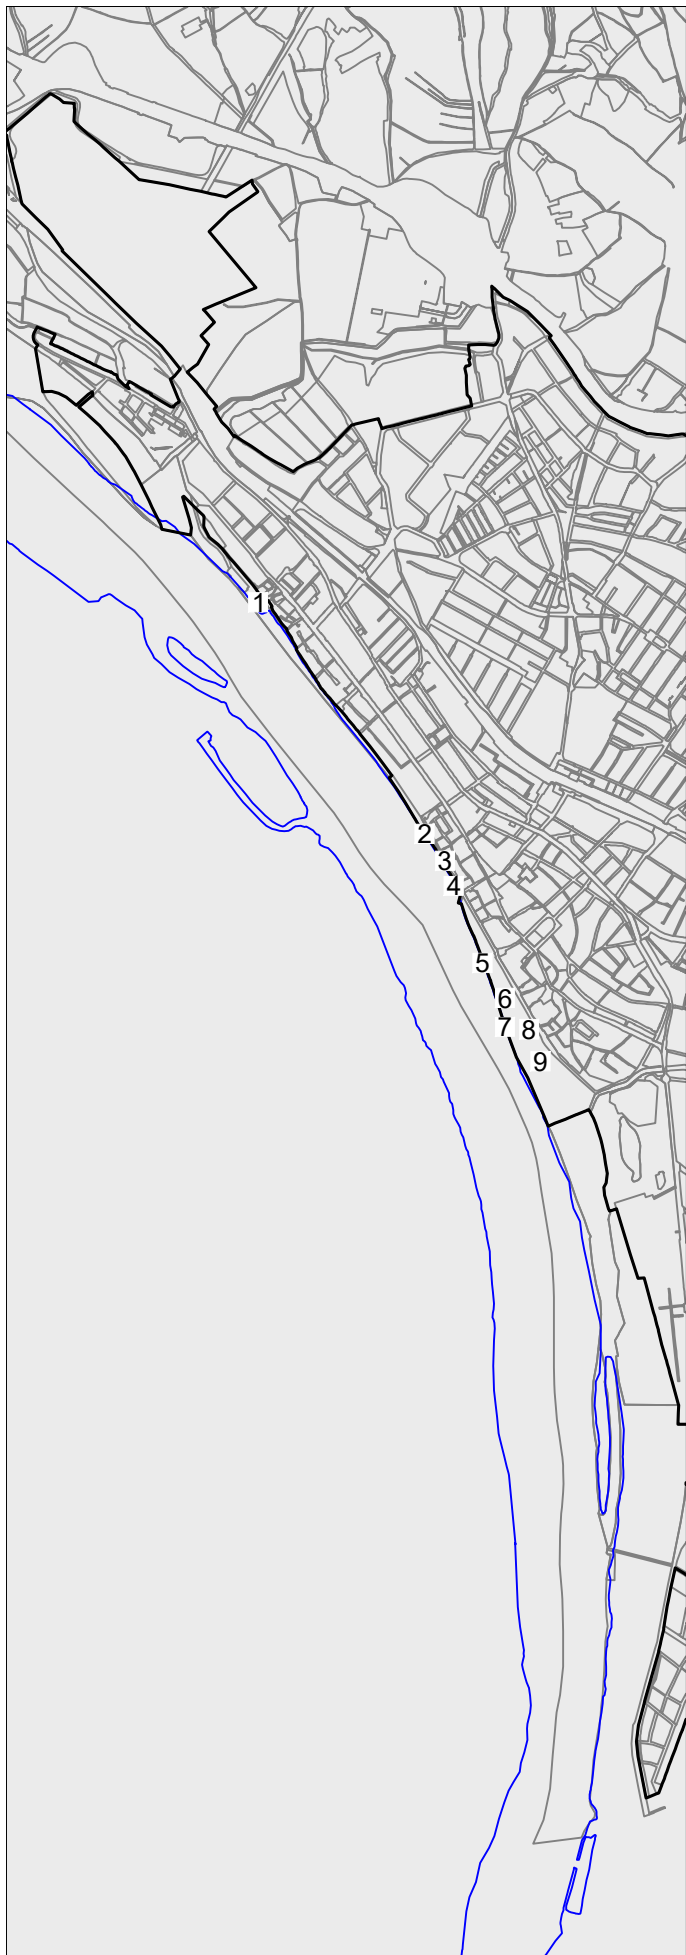




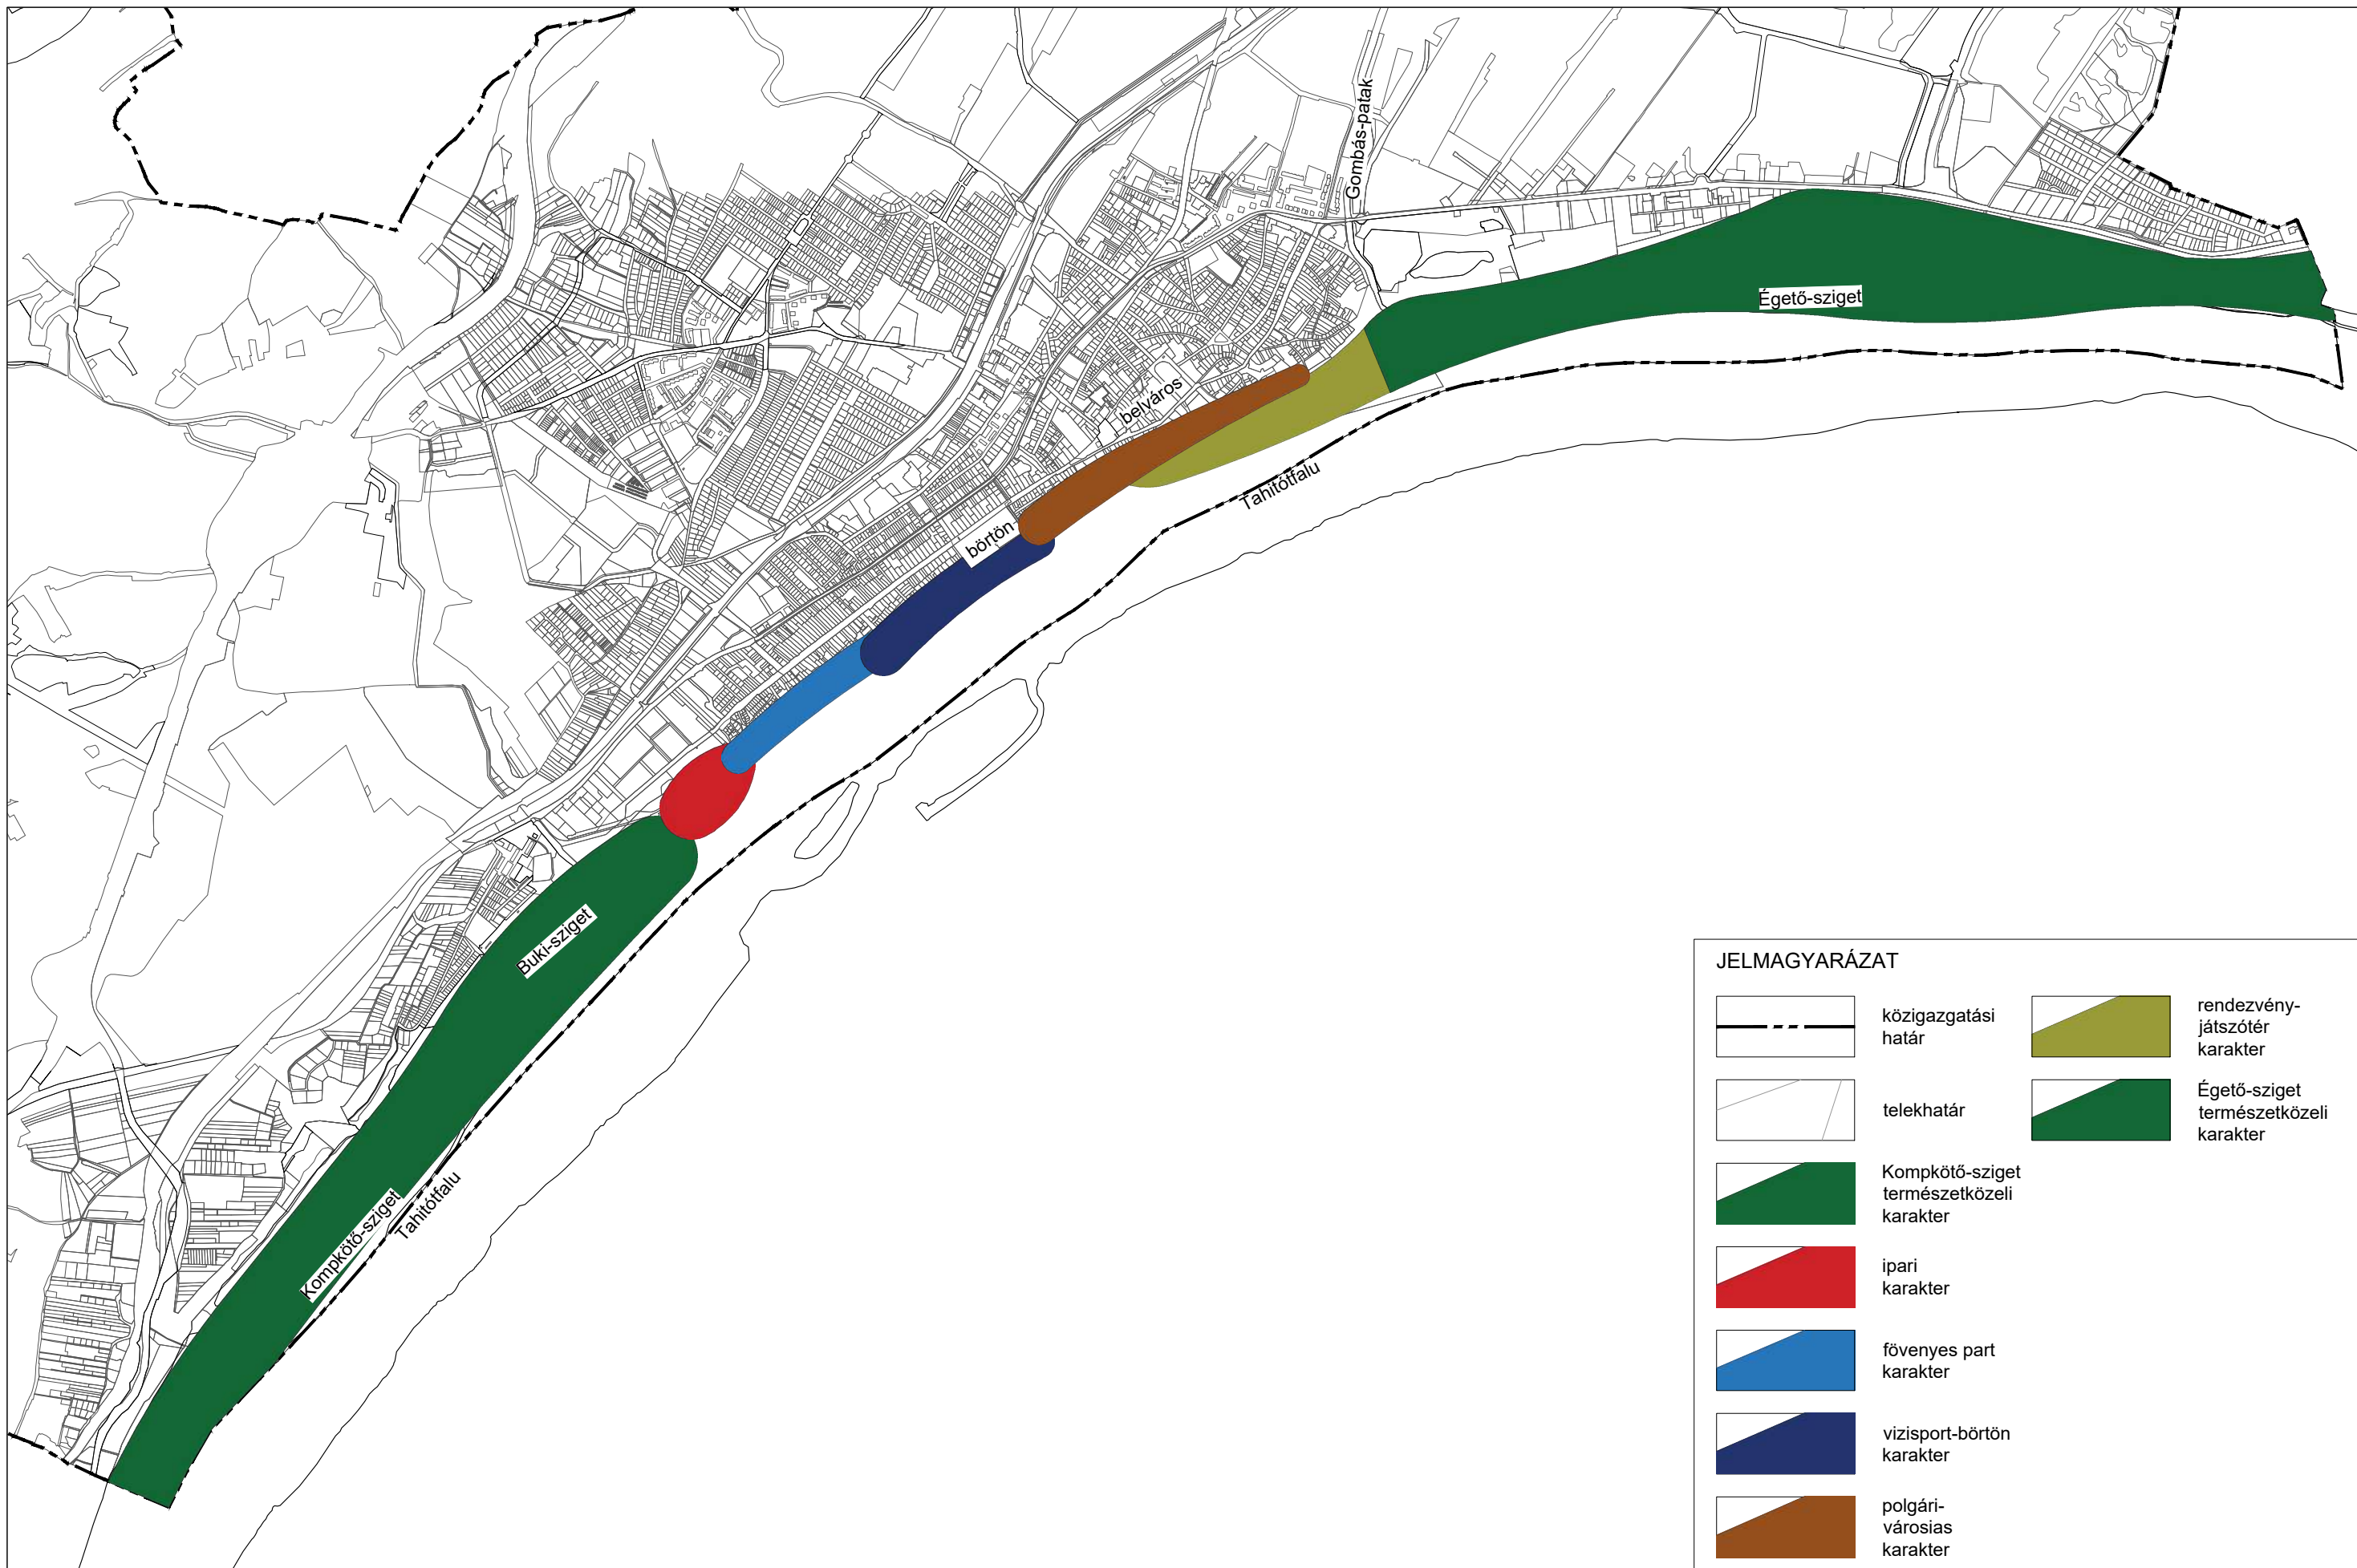

JELMAGYARÁZAT			
	közigazgatási határ		rendezvény-játszótér karakter
	telekhatár		Égető-sziget természetközeli karakter
	Kompkötő-sziget természetközeli karakter		ipari karakter
	fővenyes part karakter		vízisport-börtön karakter
	polgári-városias karakter		

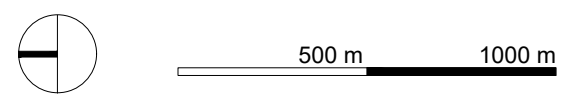

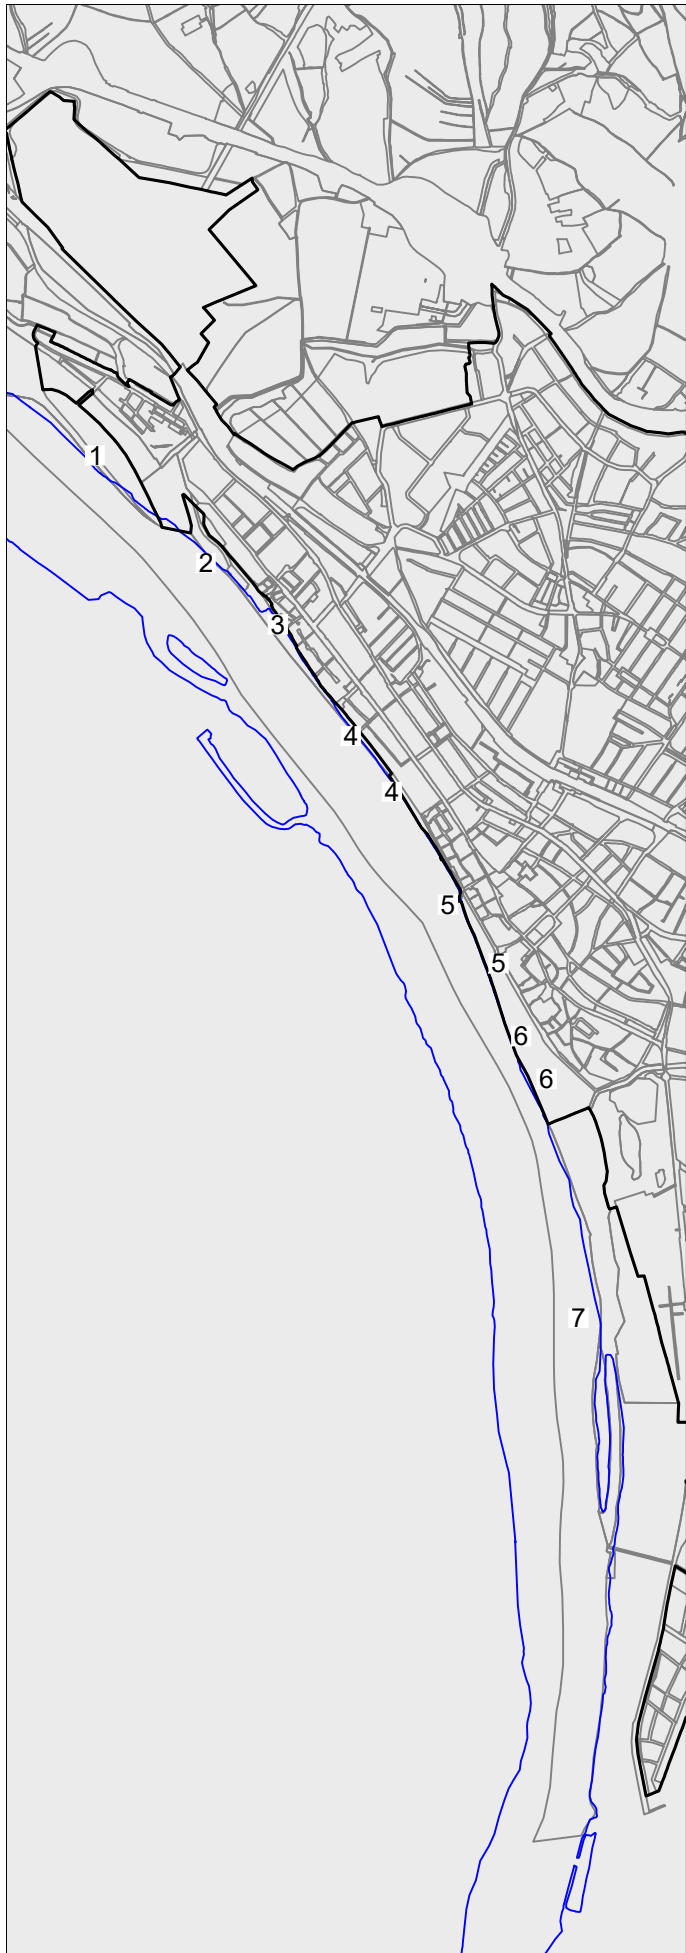

2. Ipari karakter



3. Fövényes part karakter



4. Vízisport-bőrtőn karakter



4. Vízisport-bőrtőn karakter



5. Polgári-városias karakter



5. Polgári-városias karakter




6. Rendezvény-játszótér karakter




6. Rendezvény-játszótér karakter




7. Égető-sziget természetközeli karakter

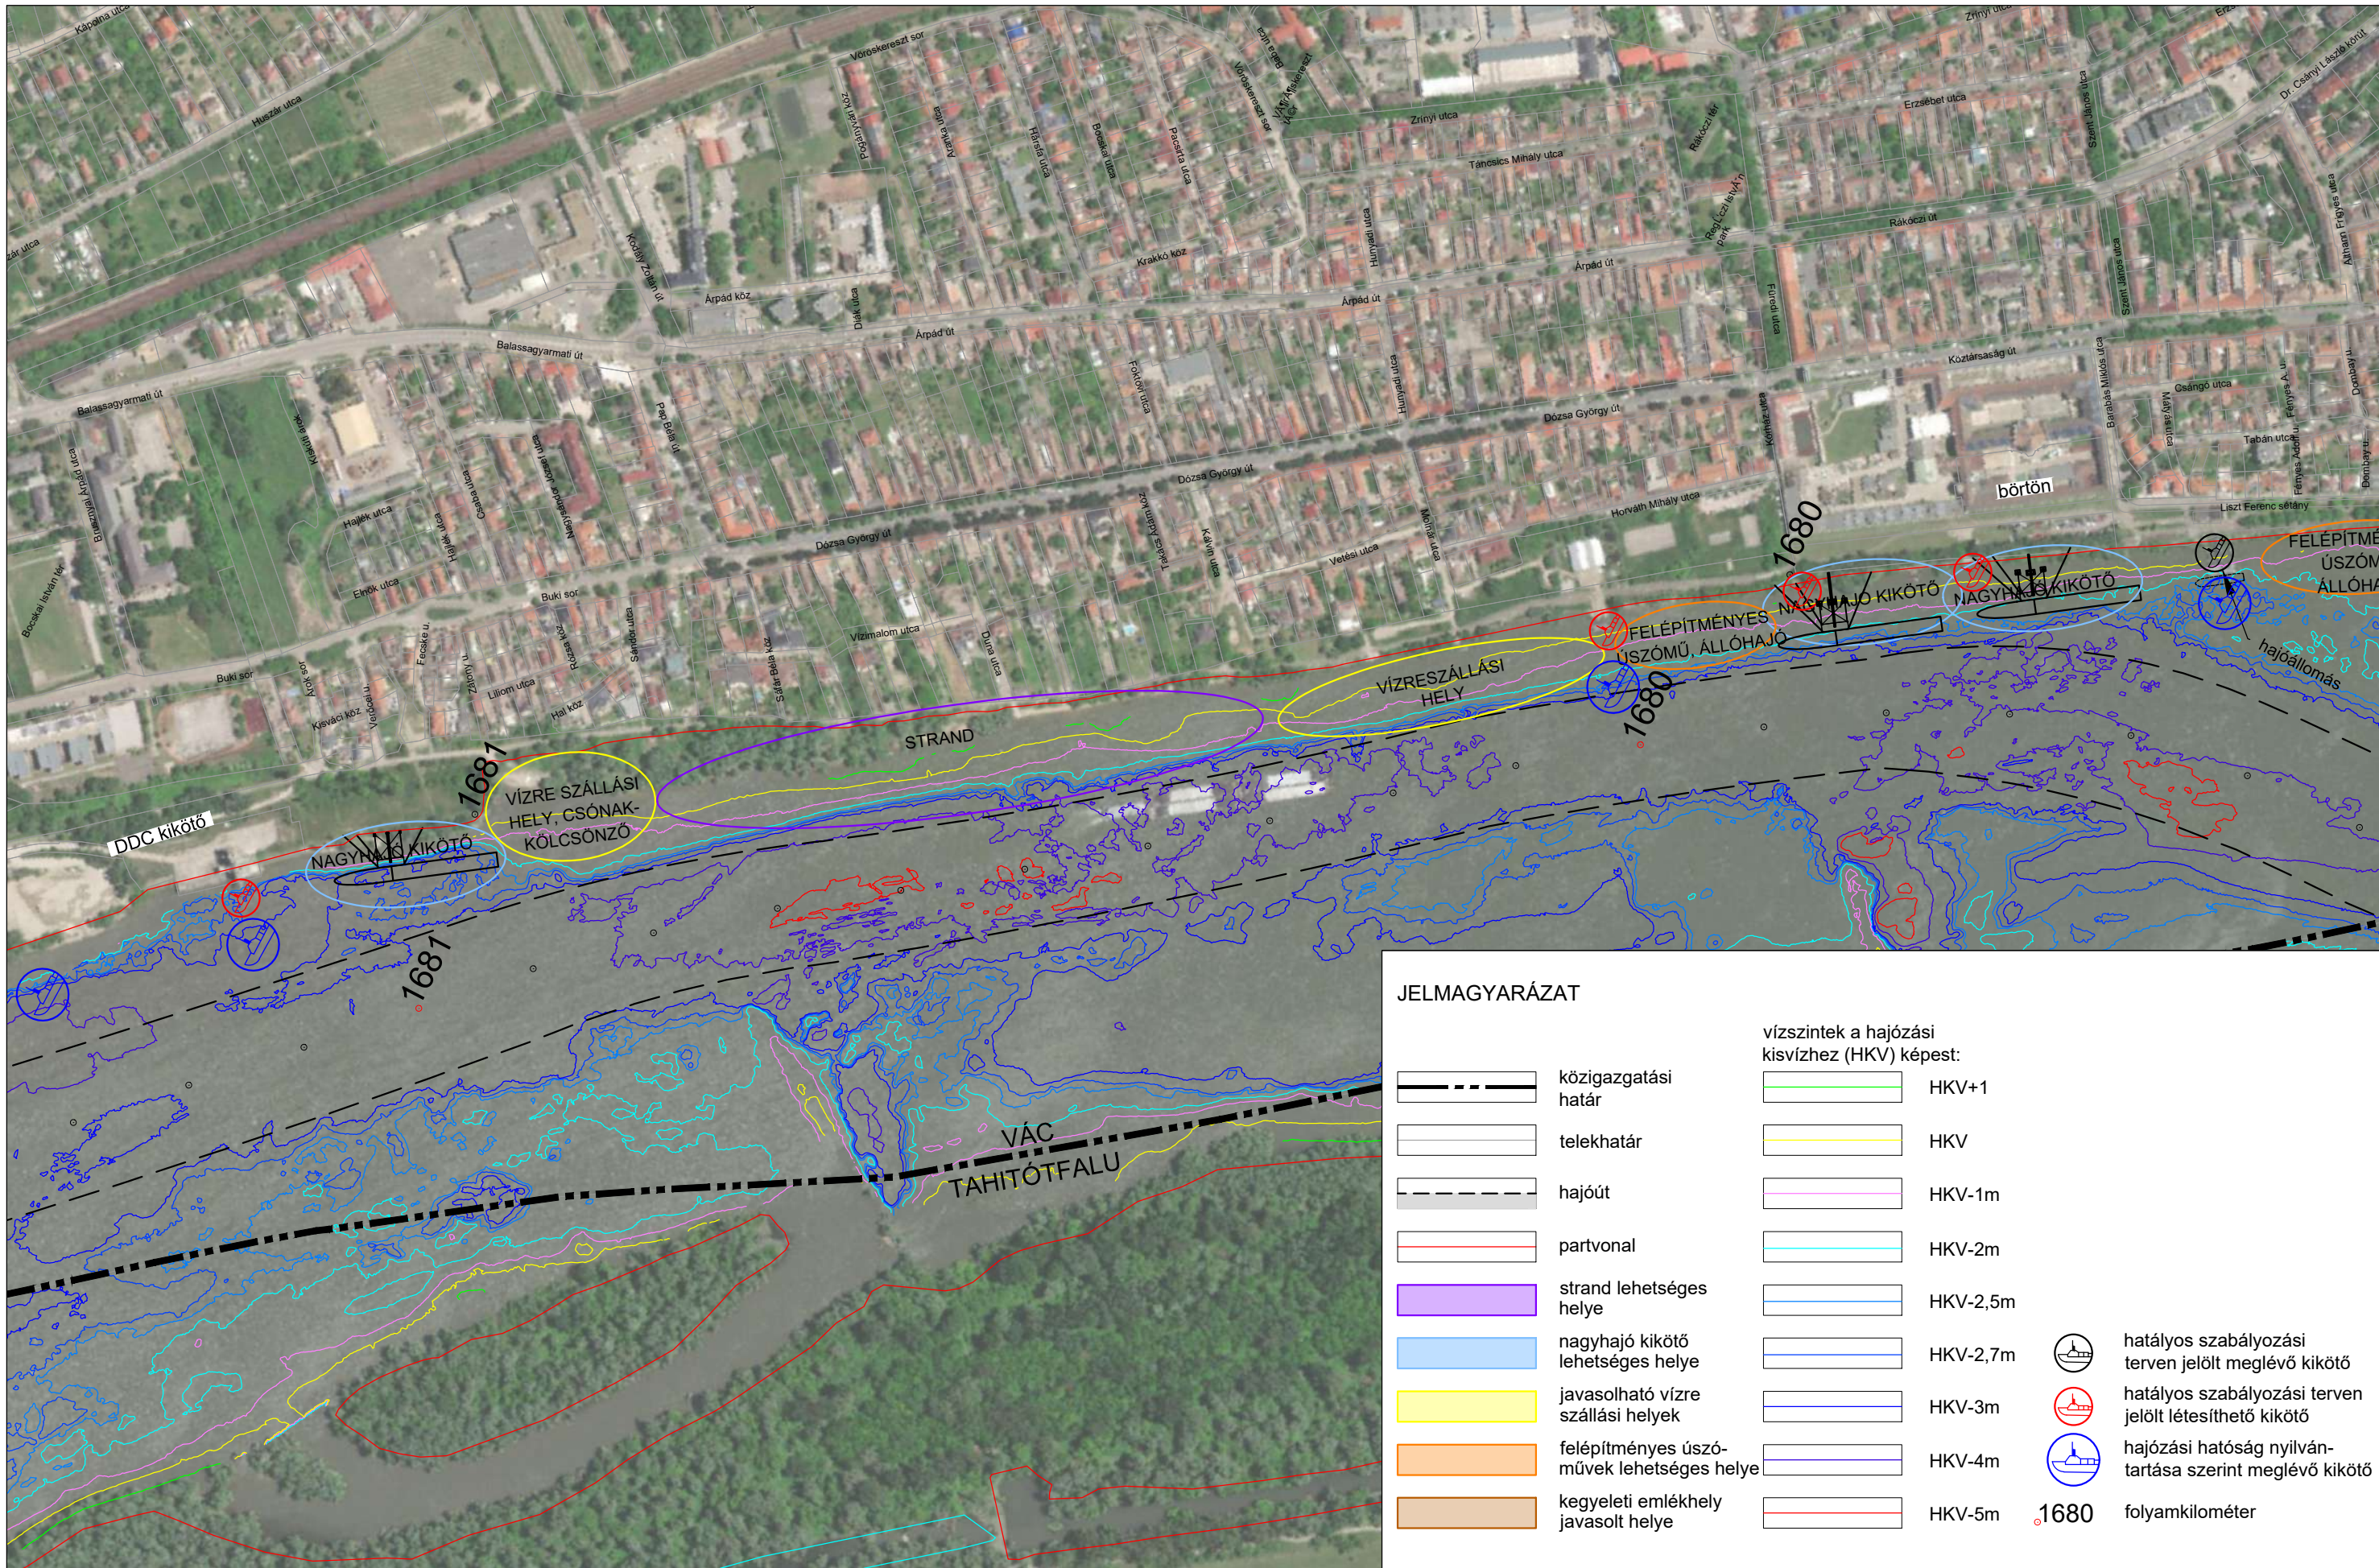

JELMAGYARÁZAT			
	közigazgatási határ		vízszintek a hajózási kisvízhez (HKV) képest: HKV+1
	telekhatár		HKV
	hajóút		HKV-1m
	partvonal		HKV-2m
	strand lehetséges helye		HKV-2,5m
	nagyhajó kikötő lehetséges helye		HKV-2,7m
	javasolható vízre szállási helyek		HKV-3m
	felépítményes úszó-művek lehetséges helye		HKV-4m
	kegyeleti emlékhely javasolt helye		HKV-5m
	hatályos szabályozási terven jelölt meglévő kikötő		1680 folyamkilométer
	hatályos szabályozási terven jelölt létesíthető kikötő		
	hajózási hatóság nyilván-tartása szerint meglévő kikötő		

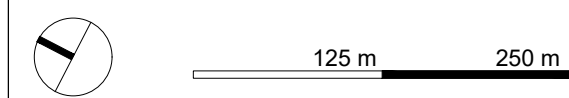


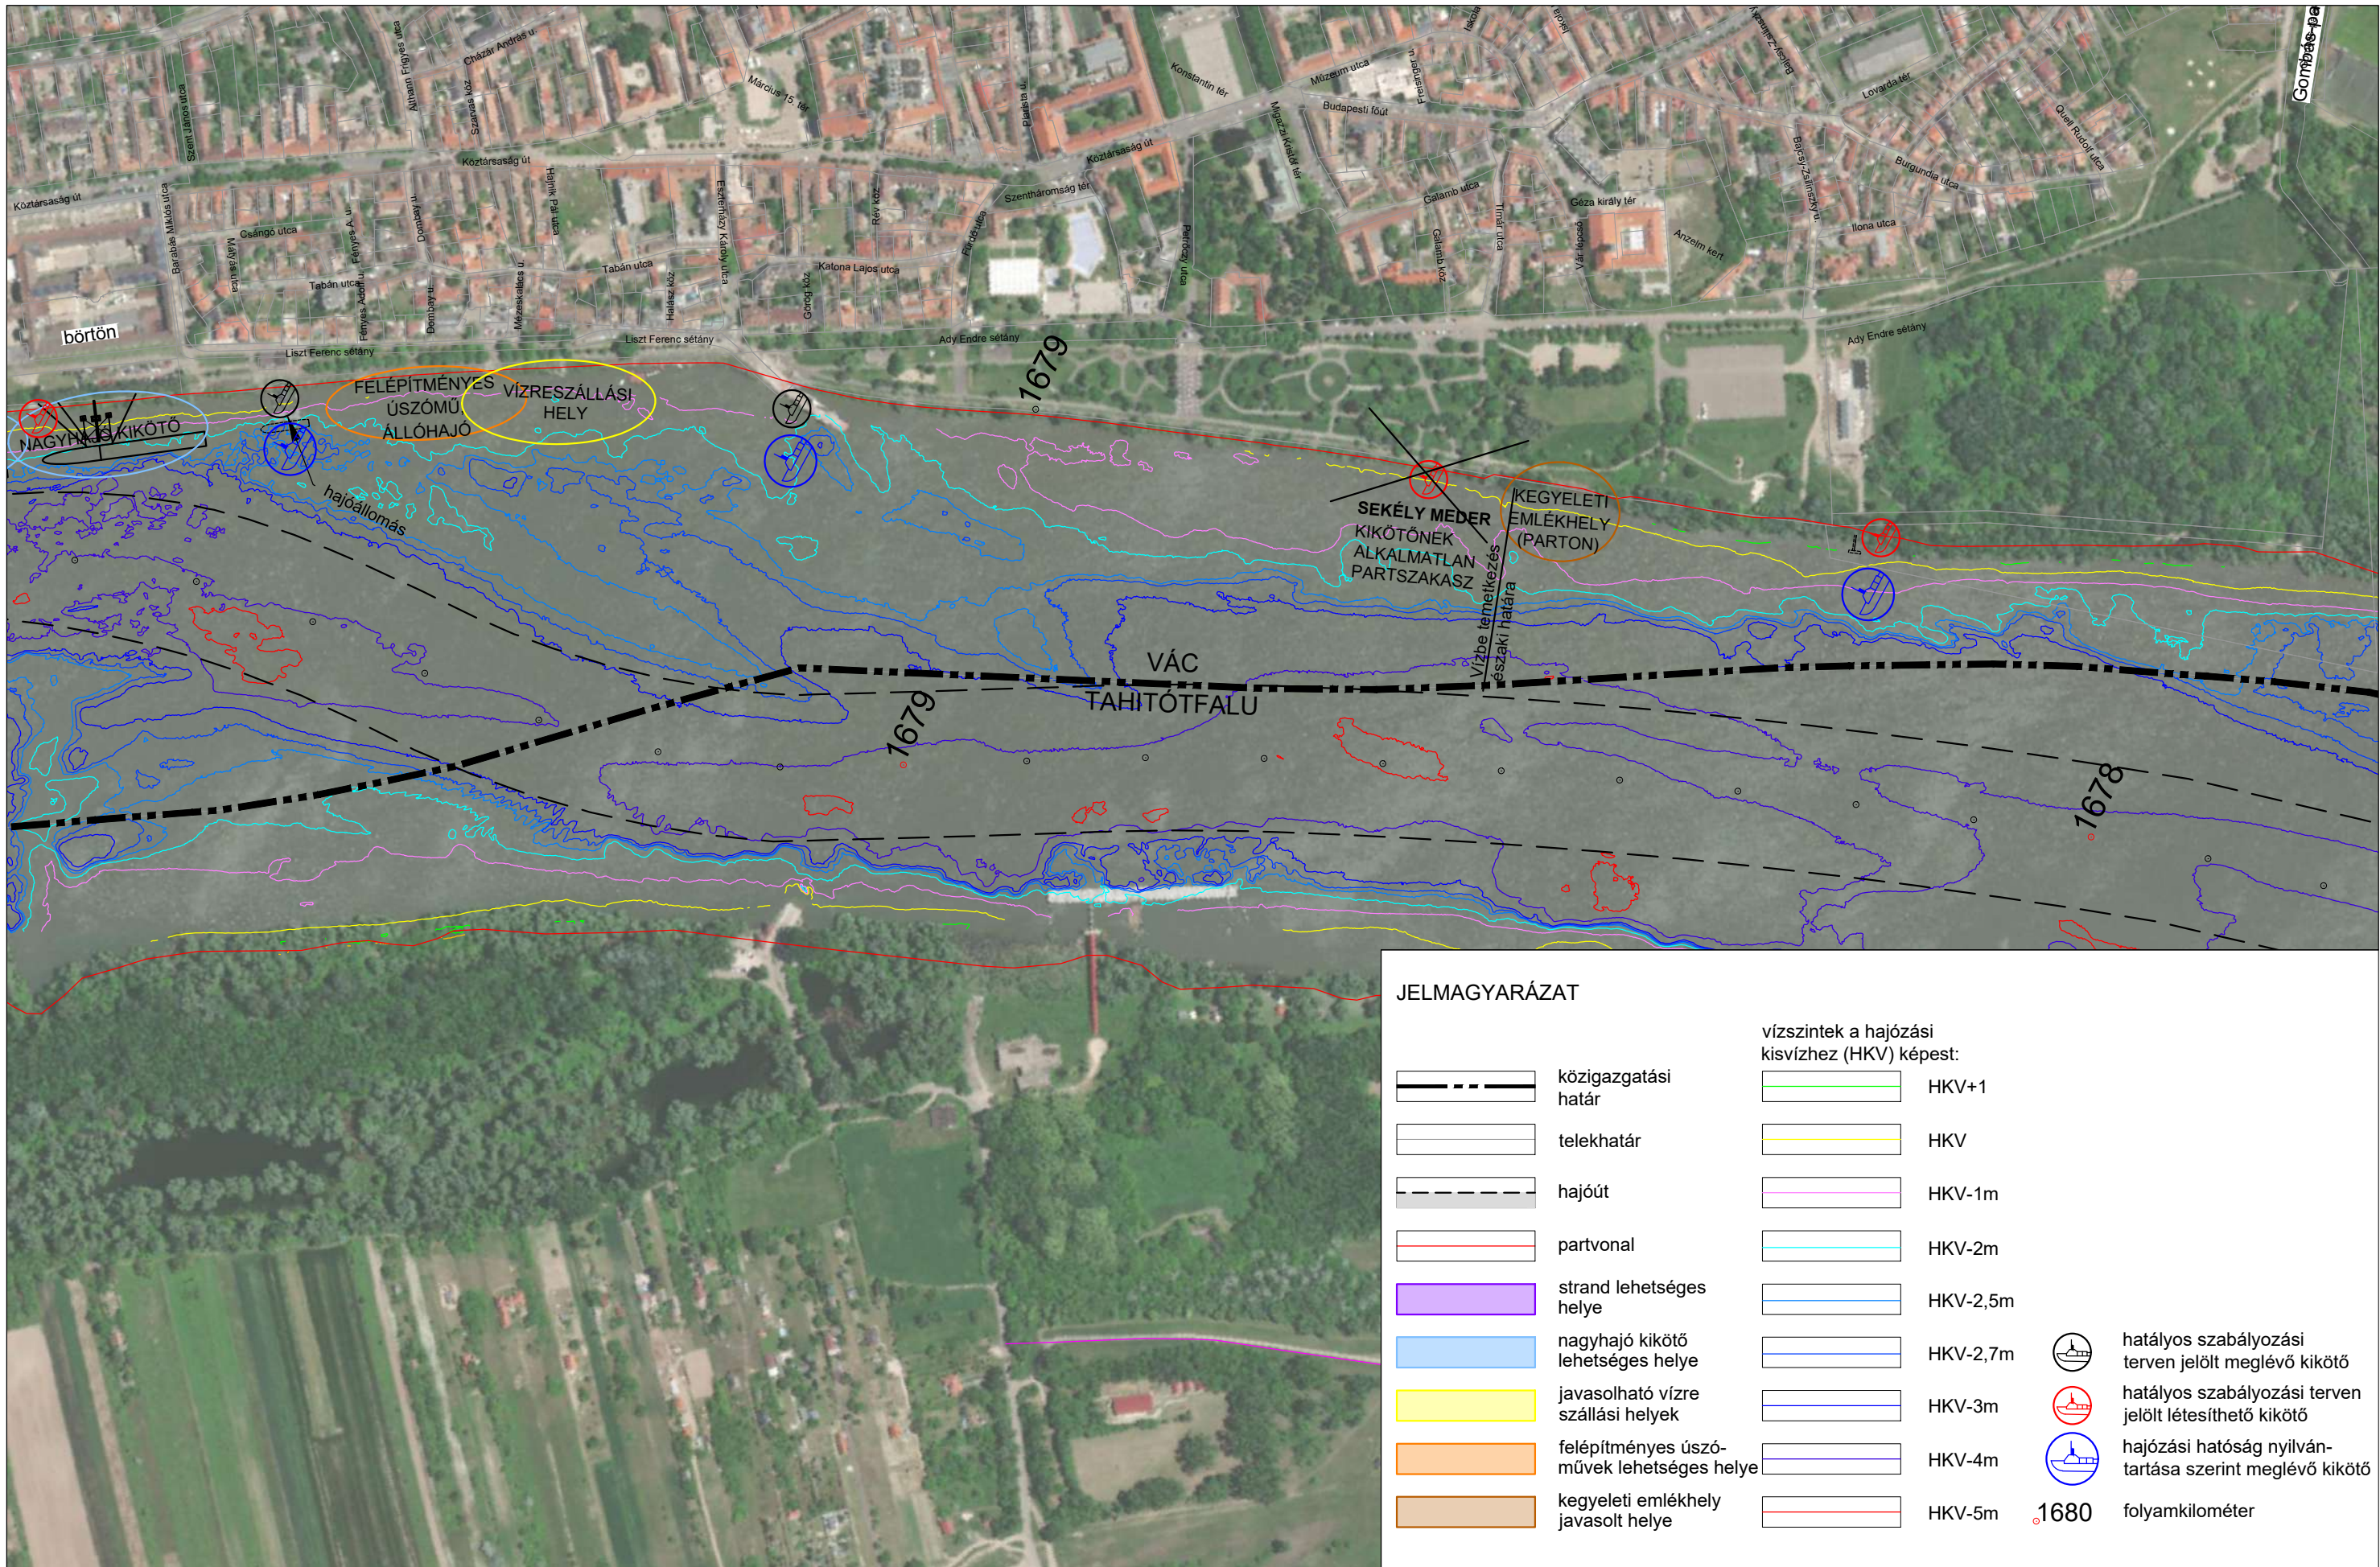


VÁC DUNA-PART VÍZOLDALI ÉS PARTOLDALI KOMPLEX VIZSGÁLATA ÉS TERVEZÉSE

2.2. VÍZOLDALI FUNKCIÓK ELHELYEZÉSE 2, M=1:5000

2025. január

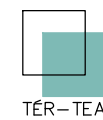

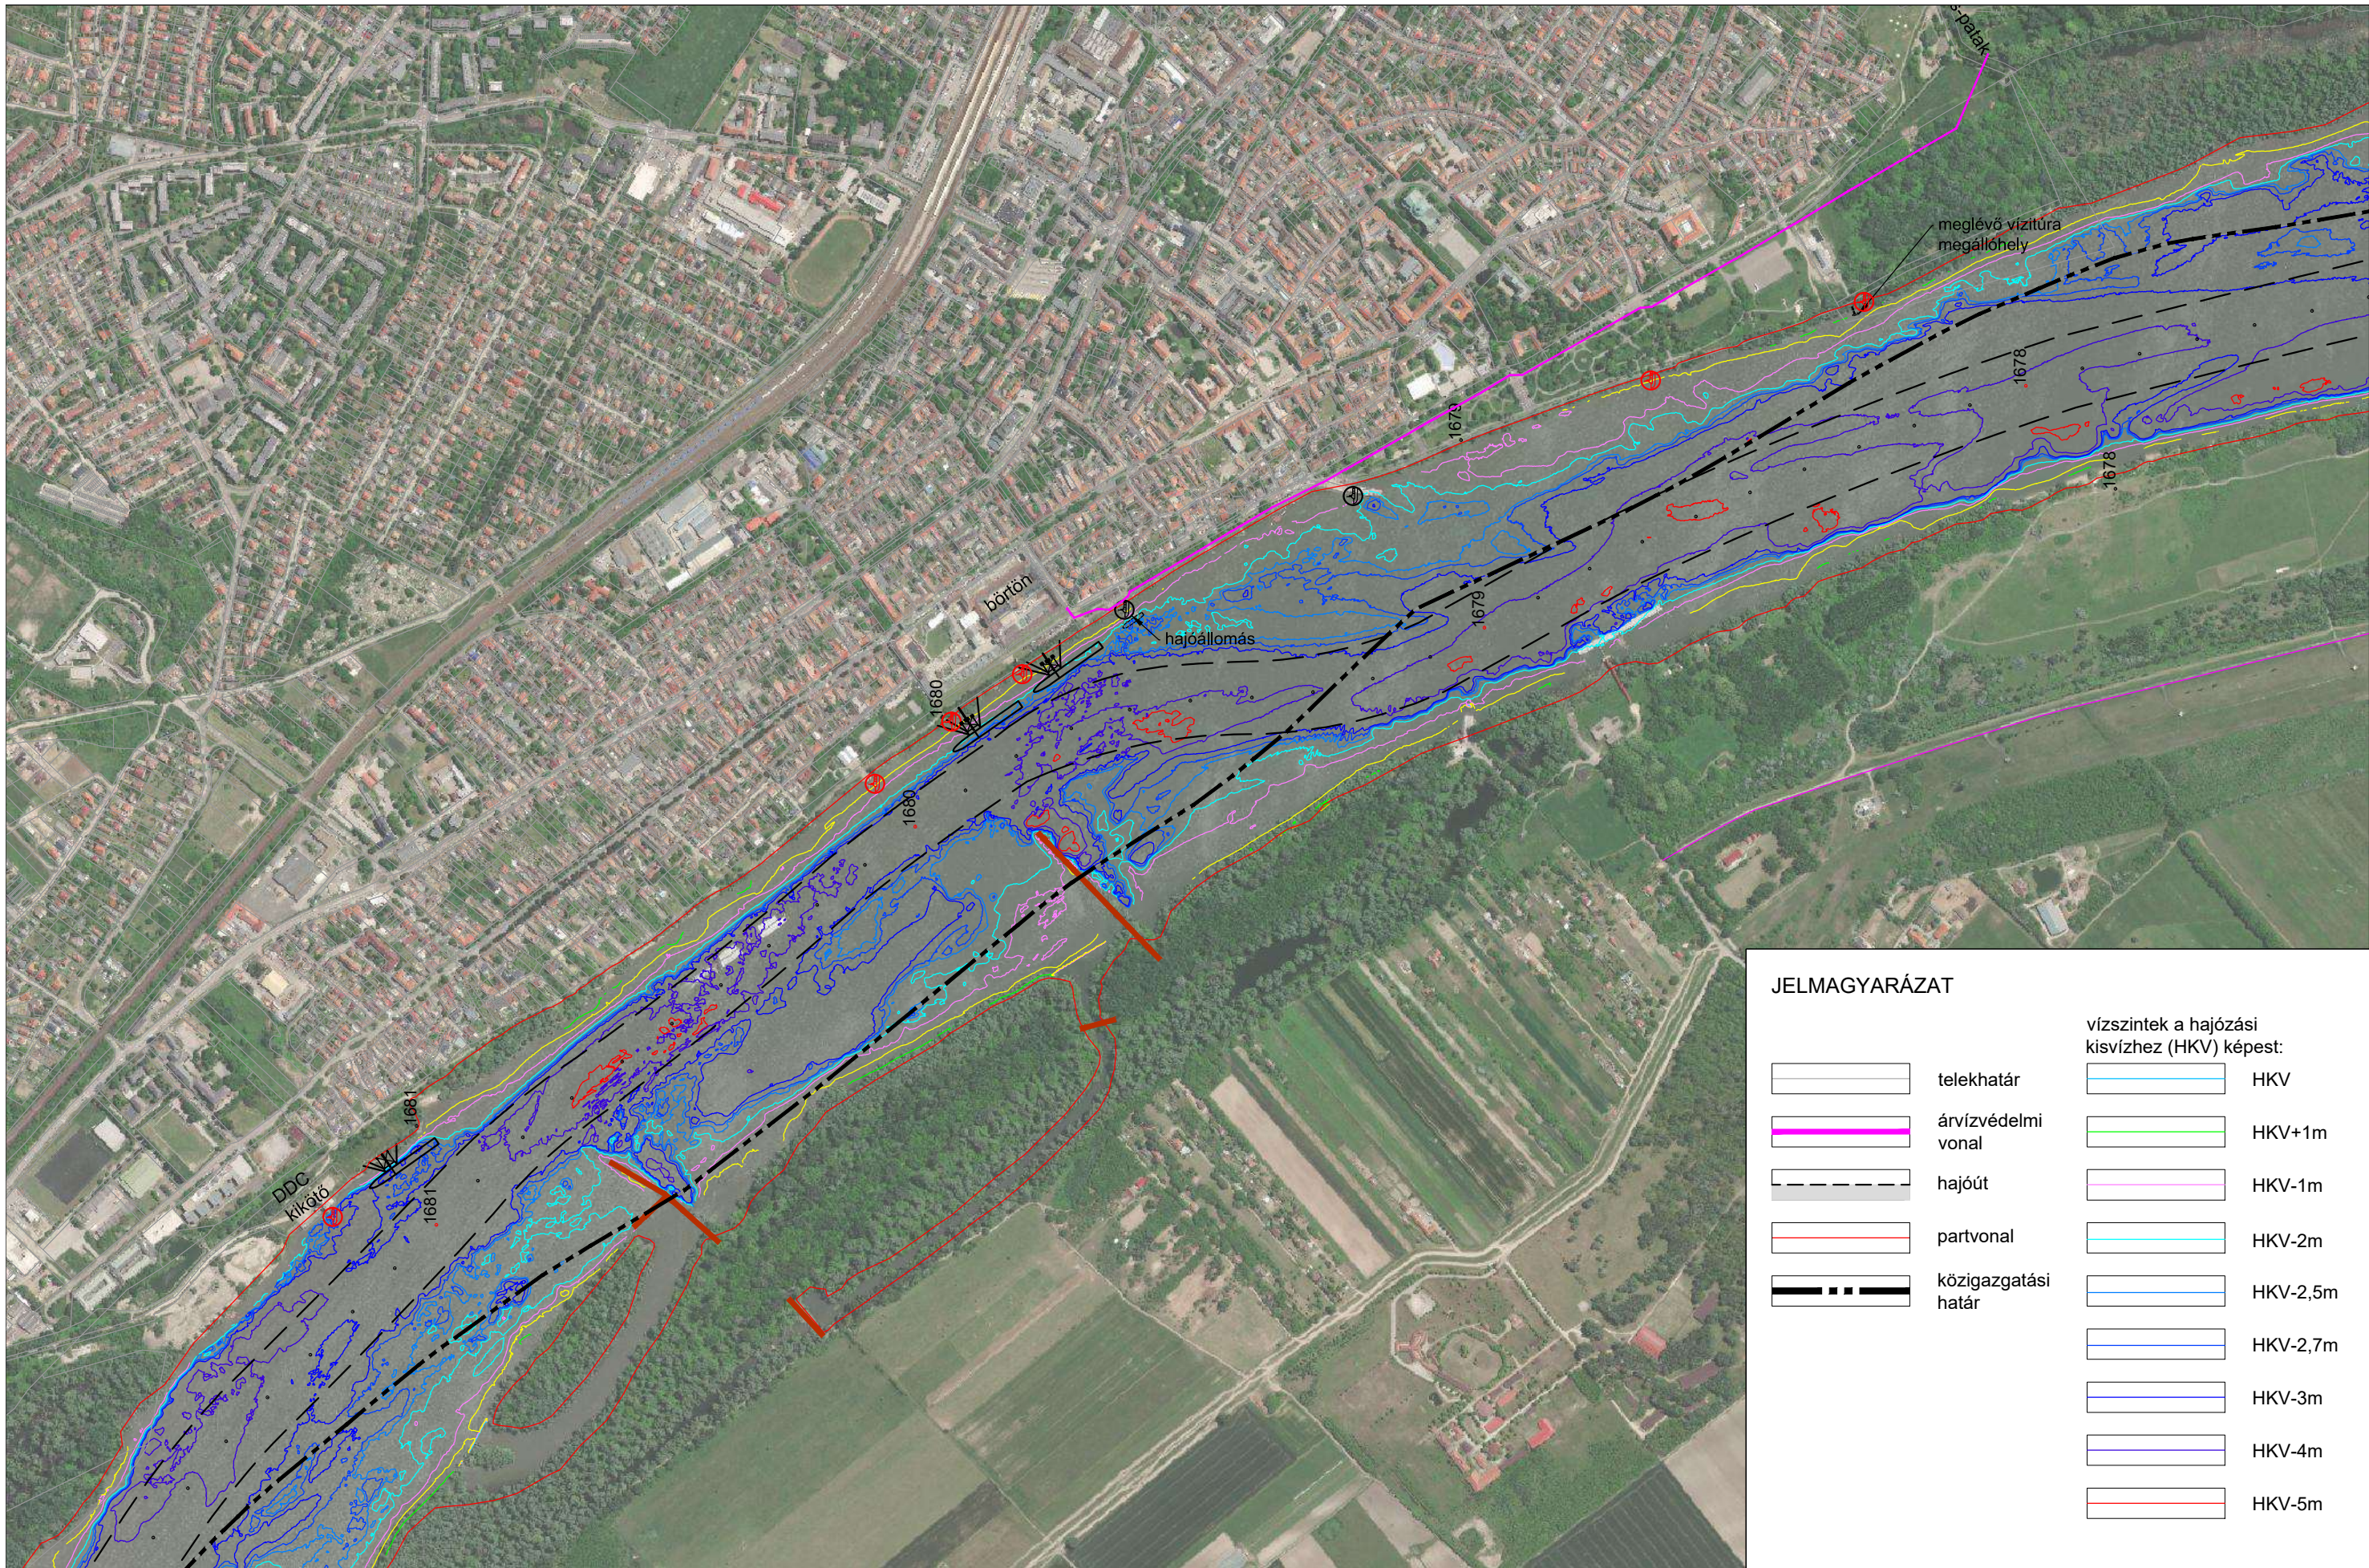



JELMAGYARÁZAT

	telekhatár		vízszintek a hajózási kiszívhez (HKV) képest:
	árvízvédelmi vonal		HKV
	hajóút		HKV+1m
	partvonal		HKV-1m
	közigazgatási határ		HKV-2m
			HKV-2,5m
			HKV-2,7m
			HKV-3m
			HKV-4m
			HKV-5m



250 m 500 m

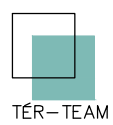


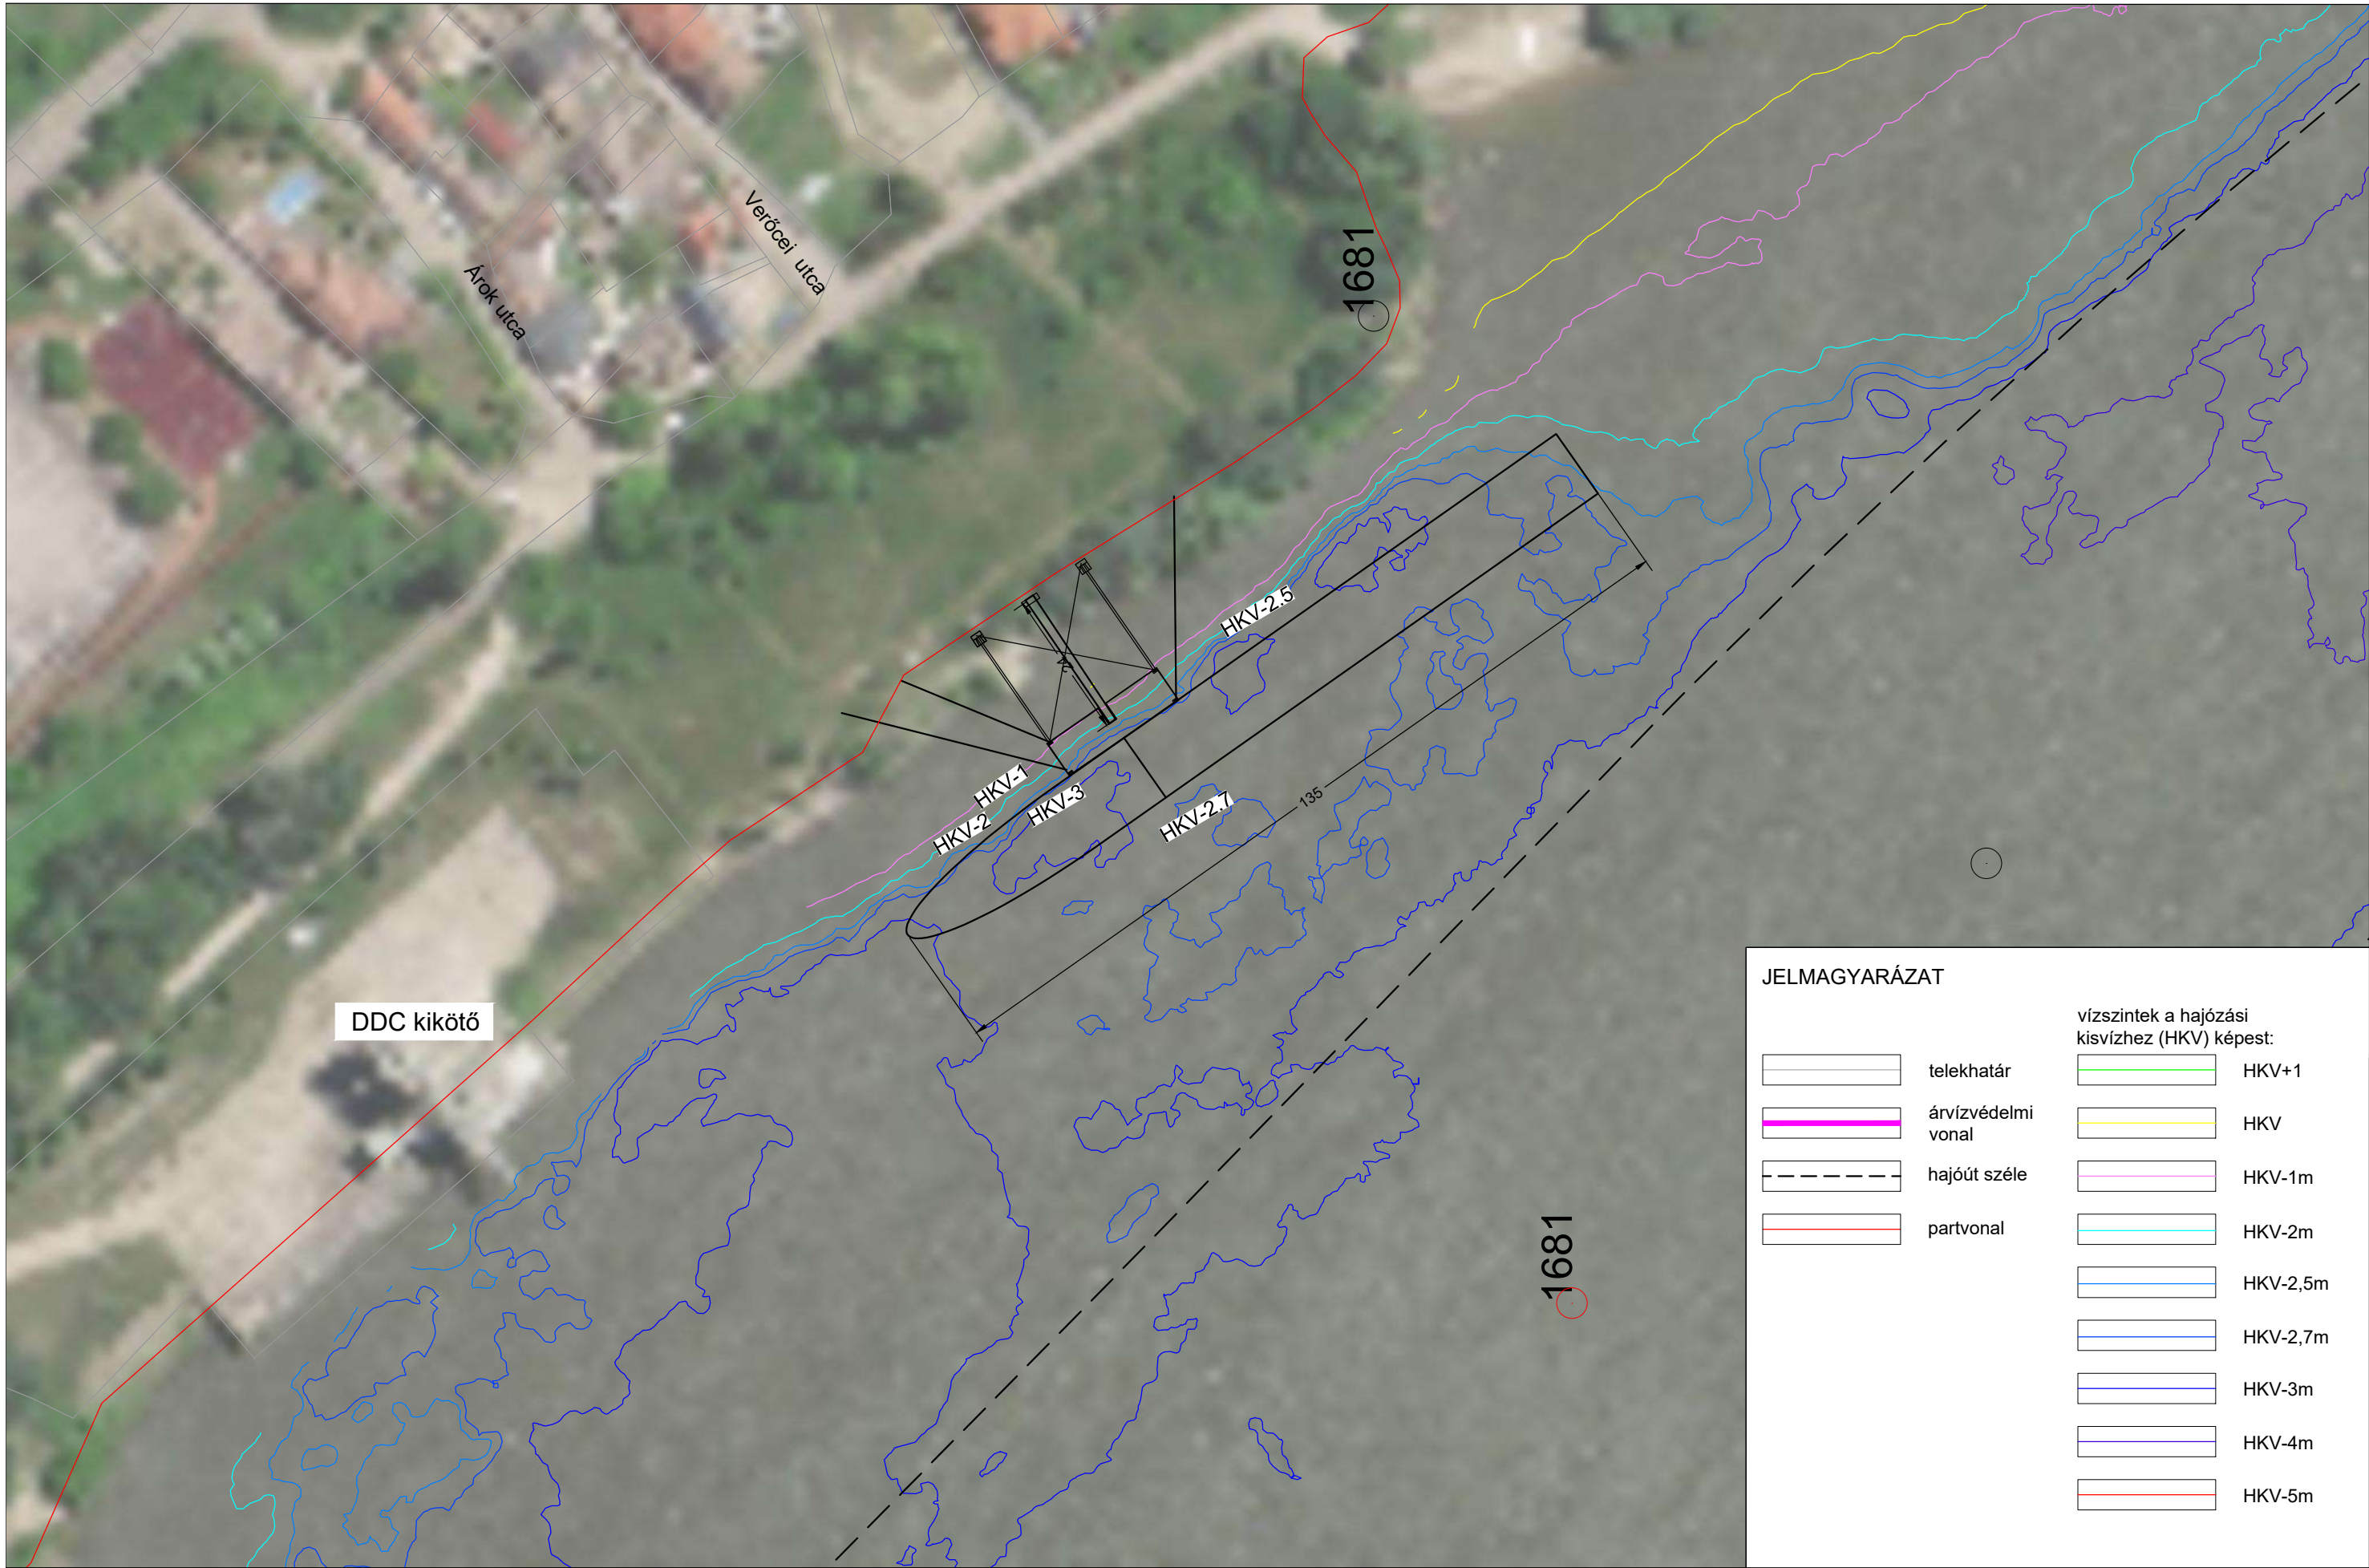


25 m 50 m

VÁC DUNA-PART VÍZOLDALI ÉS PARTOLDALI KOMPLEX VIZSGÁLATA ÉS TERVEZÉSE
2.4. SZÁLLODAHAJÓ-KIKÖTŐ ELHELYEZÉSI LEHETŐSÉGEK - DDC KIKÖTŐ ALVÍZ, M=1:1000

2025. január

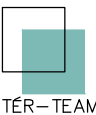

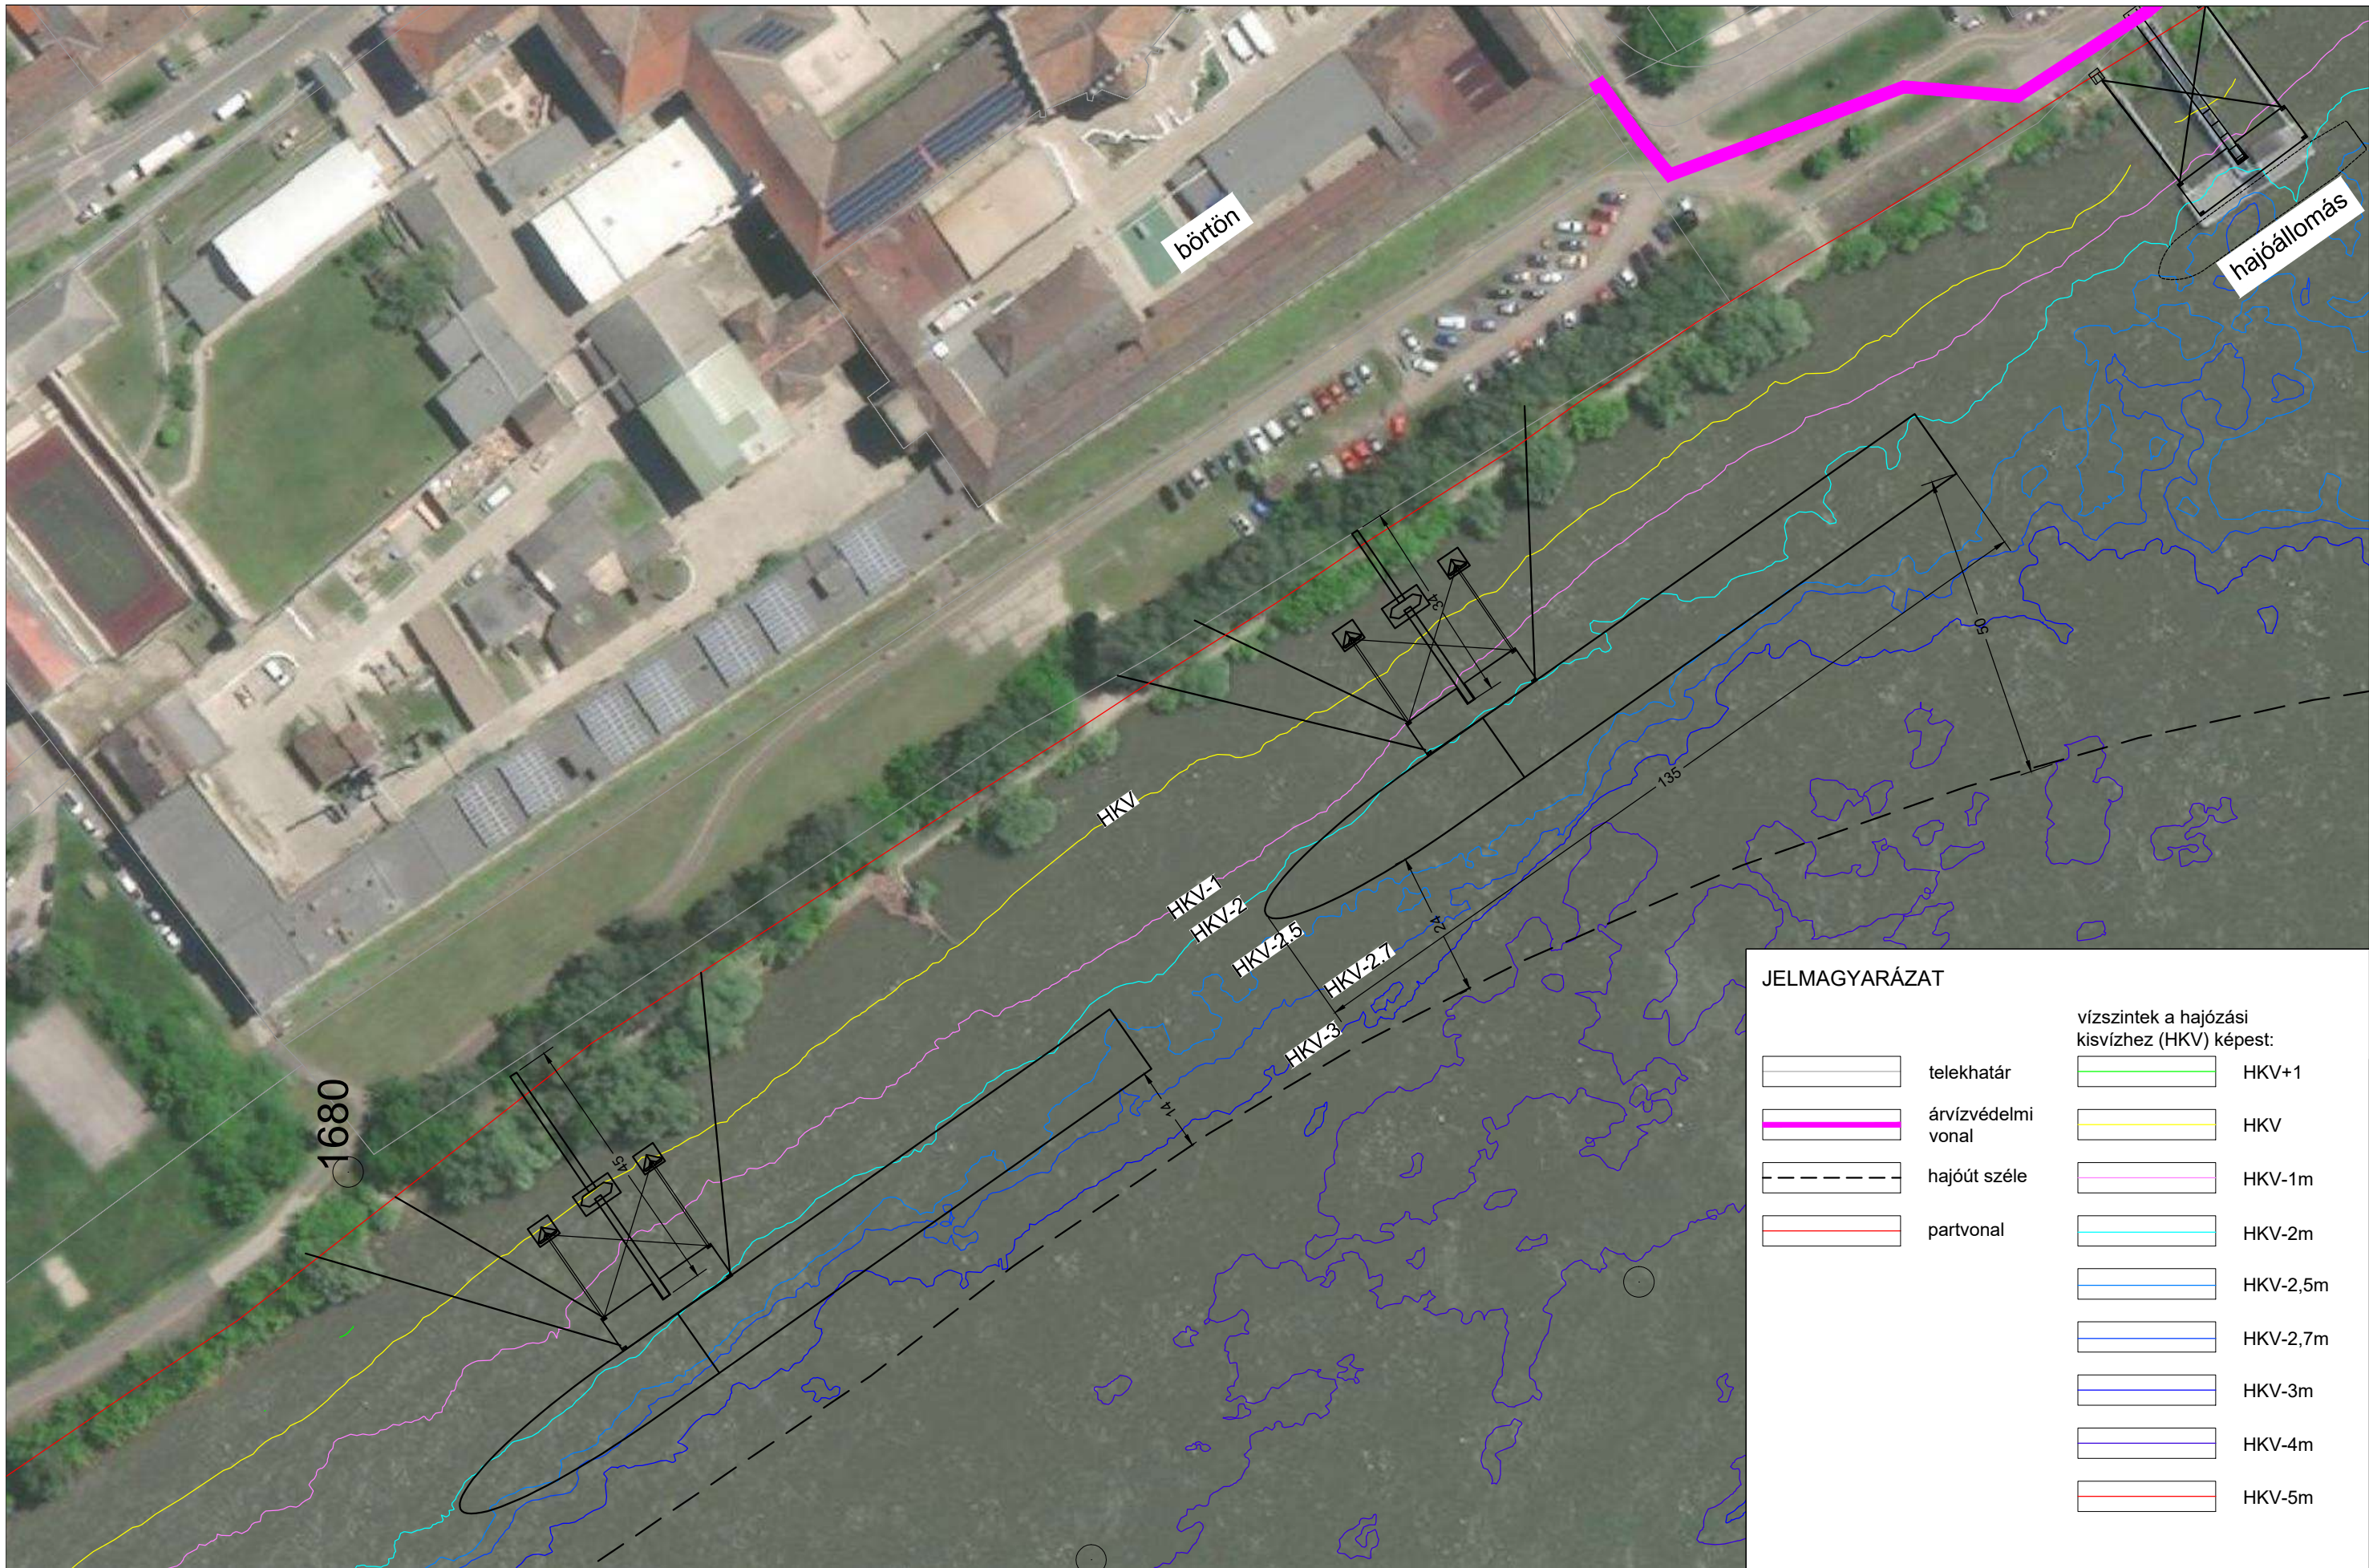


JELMAGYARÁZAT		vízszintek a hajózási kiszívhez (HKV) képest:	
	telekhatár		HKV+1
	árvízvédelmi vonal		HKV
	hajóút széle		HKV-1m
	partvonal		HKV-2m
			HKV-2,5m
			HKV-2,7m
			HKV-3m
			HKV-4m
			HKV-5m



25 m 50 m

VÁC DUNA-PART VÍZOLDALI ÉS PARTOLDALI KOMPLEX VIZSGÁLATA ÉS TERVEZÉSE
2.5. SZÁLLODAHAJÓ-KIKÖTŐ ELHELYEZÉSI LEHETŐSÉGEK - HAJÓÁLLOMÁS FELVÍZ, M=1:1000

2025. január

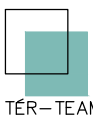



1. Moszkva-típusú járáshajó (L=38,2 m, B=6,1 m, D=1,1 m)



2. Folyami szállodahajó (L=135 m, B=11,45 m, D=2 m)



3. A38 rendezvényhajó (L=85 m, B=15 m, D:1,7 m)



4. Fortuna szálloda és étterem (L=76 m, B=15,2 m, D:1,3 m)



5. Kossuth Múzeumhajó - Vénhajó étterem
(L=62,7 m, B=15,7 m, D=1,6 m)




6. Wesselényi csónakház

VÁC DUNA-PART VÍZOLDALI ÉS PARTOLDALI KOMPLEX VIZSGÁLATA ÉS TERVEZÉSE


2.6. TEMATIKUS FOTÓDOKUMENTÁCIÓ - HAJÓTÍPUSOK, PÉLDÁK TERVEZETT FUNKCIÓKHOZ

2025. január

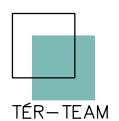



VÁC DUNA-PART VÍZOLDALI ÉS PARTOLDALI KOMPLEX VIZSGÁLATA ÉS TERVEZÉSE
 2.8. SZÁLLODAHAJÓ KIKÖTŐHÖZ KAPCSOLÓDÓ PARKOLÓ, 2. VÁLTOZAT-ÁTTEKINTŐ, M=1:1000
 2025. január

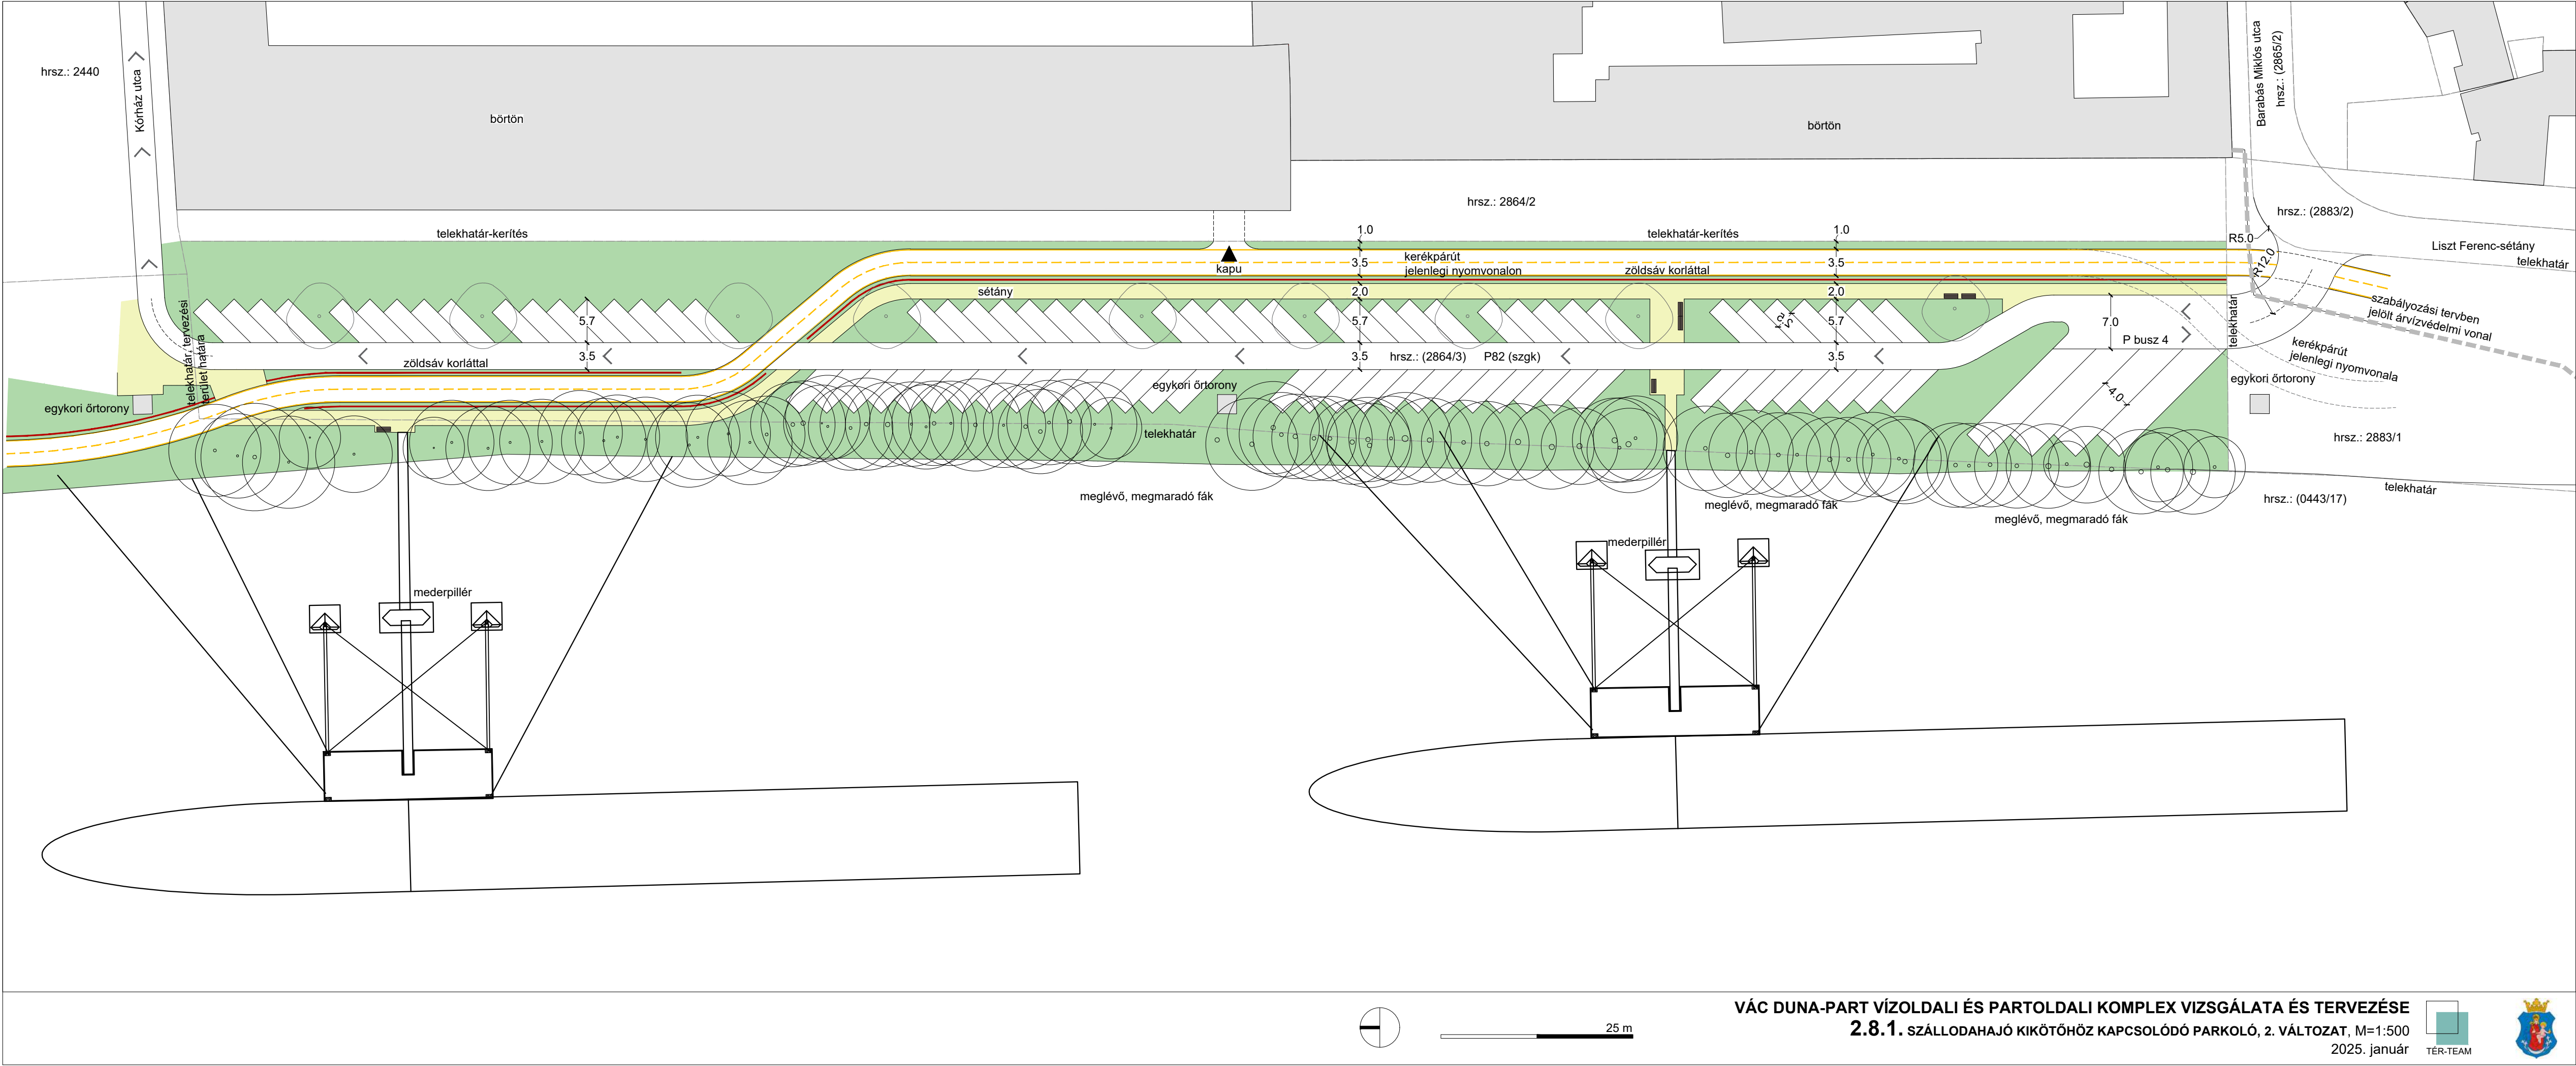

25 m



