



Váci Polgármesteri Hivatal
Műszaki Osztály - Főmérnökség

Napirend:

ELŐTERJESZTÉS

Vác Város Önkormányzat Képviselő-testület
Városfejlesztési és Környezetvédelmi Bizottság
2016. év szeptember hónap 13. napi ülésére

Szám: 12/6-98/2016.
Tárgy: Tátika utca – Kis utca közötti lezárás
megszüntetése
Melléklet: – Helyszínrajz
Előterjesztő: Espár Péter mb. osztályvezető
Készítette: Espár Zsolt – műszaki ügyintéző
Előadó: –
Előzmény/korábbi döntés: –
Terjedelem: 3 oldal
Bizottsági tárgyalások: –
Döntéshozatal módja: nyílt ülés (Mötv. 46. § /1/)
egyszerű többség (Mötv. 47. § /2/)

Törvényességi
véleményezésre bemutatva: dr. Zsidel Szilvia
Jogi Osztály osztályvezető

Törvényességi észrevétel: Deákné dr. Szarka Anita
jegyző

Véleményezésre megkapta: Pető Tibor alpolgármester

Vác a Duna kanyar szíve

Tisztelt Elnök Úr! Tisztelt Bizottság!

A Tátika utca és Kis utca közötti hátsó összekötő út teljesen ki van építve, azonban jelenleg fizikai akadályokkal le van zárva. Ennek okán a Tátika utca csak a nagyon keskeny Nárcisz közön keresztül közelíthető meg.

A közelmúltban a figyelmeztetések ellenére is jelentős szabálytalan parkolás miatt volt eset, hogy károkozás történt a kerítésekben, járművekben. Volt eset mikor elsőre nem tudta a közszolgáltató a háztartási hulladékot elszállítani a területről, mert nem tudott bejutni oda.

Ez a kinyitás nem járna hátrányokkal, nem fenyeget annak a veszélye, hogy jelentősen megnövekszik a Kis utca forgalma, azonban egy alternatív útvonalat biztosíthat a közlekedő, tűzoltók és hulladékszállítók részére.

Fentiek miatt javasoljuk a helyszínrajzon jelölt jelenlegi lezárás megszüntetését. Tekintettel arra, hogy ez a döntés jelentős beavatkozás a közlekedési hálózatba – bár az SzMSz taxatív felsorolásaiban nem szerepel – ezért szükségesnek látjuk a képviselő-testületi tárgyalást.

Amennyiben viszont a képviselő-testület elfogadja a kinyitást abban az esetben szükséges a Kis utca bevonása is a lakó-pihenő övezetbe, mely viszont a Bizottság átruházott jogköre.

Kérjük a Tisztelt Bizottságot az előterjesztés megtárgyalására és a határozati javaslat elfogadására.

Vác, 2016. augusztus 18.



Tisztelettel:




Espar Péter
mb. osztályvezető

Határozati javaslat

- 1.) Vác Város Önkormányzat Képviselő-testület Városfejlesztési és Környezetvédelmi Bizottság javasolja a Képviselő-testületnek, hogy a Tátika utca – Kis utca közötti lezárás kerüljön megszüntetésre.
- 2.) Vác Város Önkormányzat Képviselő-testület Városfejlesztési és Környezetvédelmi Bizottság átruházott hatáskörben úgy dönt, hogy amennyiben a Képviselő-testület jóváhagyja a Tátika utca – Kis utca közötti lezárás megszüntetését abban az esetben a Kis utca is kerüljön bevonásra a lakó-pihenő övezetbe, illetve a szükségtelenné váló zsákutca táblák kerüljenek eltávolításra.

Határidő: Következő KT ülés ill.
azt követő 2 hét

Felelős: Műszaki Osztály (előterjesztésért)
Váci Városfejlesztő Kft. (kivitelezésért)

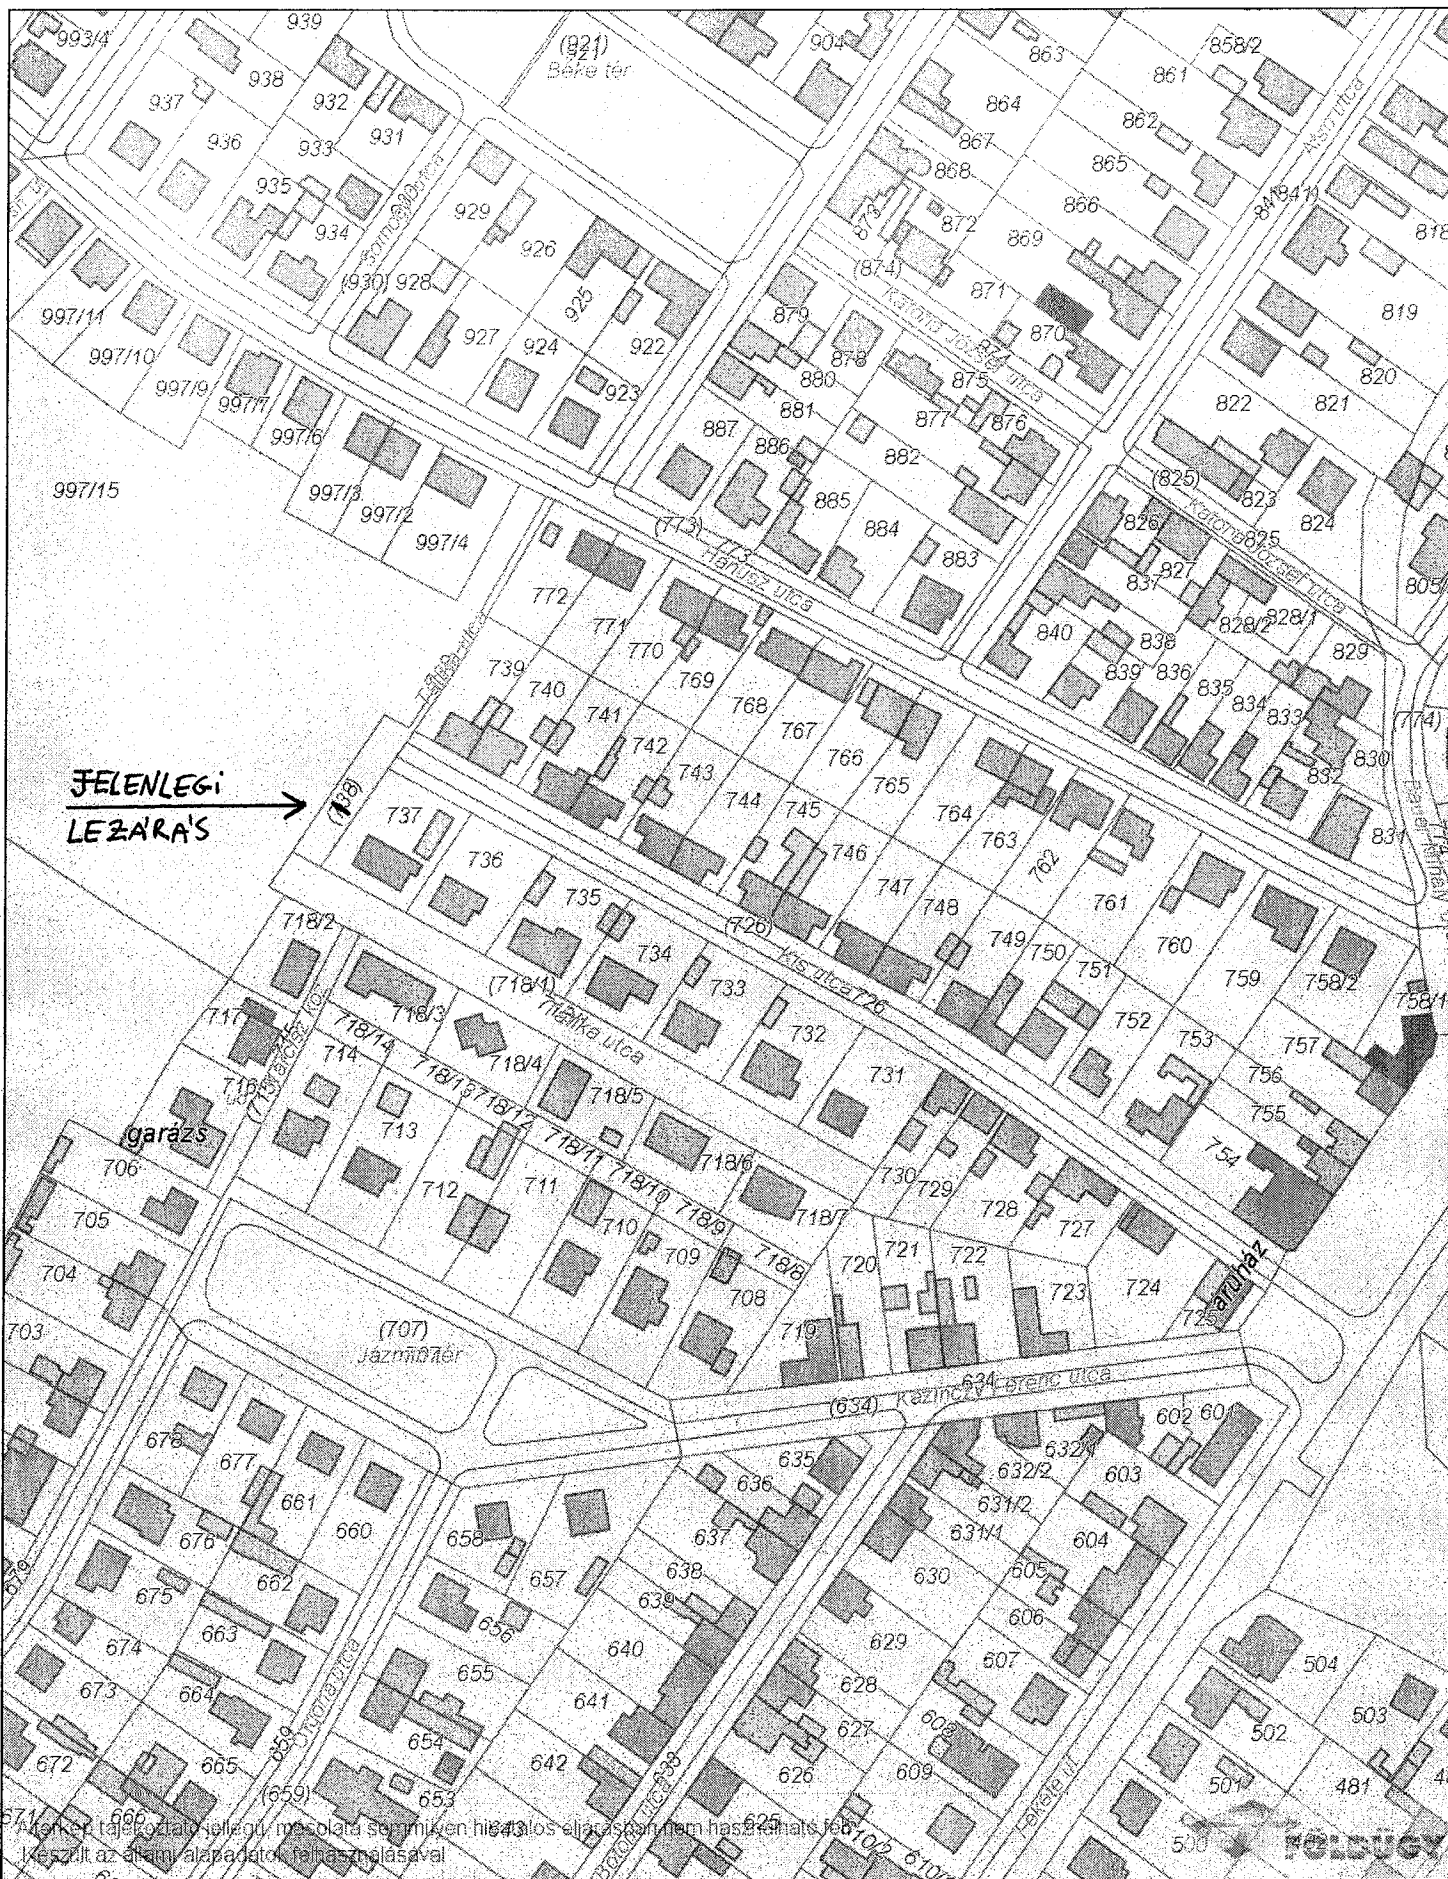

Dátum: 2016.07.27 08:10

Készítette: Espár Zsolt

Méretarány: 1:2000

Koordináta: 656566.15, 271077.74 - 656946.09, 271571.28

Megjegyzés: VKB előterjesztéshez

