



Váci Polgármesteri Hivatal
Műszaki Osztály - Főmérnökség

Napirend:

ELŐTERJESZTÉS

Vác Város Önkormányzat Képviselő-testület
Városfejlesztési és Környezetvédelmi Bizottság
2016. év szeptember hónap 13. napi ülésére

Szám:	12/6-112/2016.
Tárgy:	Külső-Gombási út forgalomszabályozása a Téglaház köznél
Melléklet:	– Korábbi előterjesztés (3 oldal) – Határozat kivonat (1 oldal) – Rendőrség tájékoztató levele (1 oldal)
Előterjesztő:	Espár Péter mb. osztályvezető
Készítette:	Espár Zsolt – műszaki ügyintéző
Előadó:	–
Előzmény/korábbi döntés:	86/2015. (IX.15.) sz. VKB határozat
Terjedelem:	7 oldal
Bizottsági tárgyalások:	–
<u>Döntéshozatal módja:</u>	<i>nyílt ülés (Mötv. 46. § /1/) egyszerű többség (Mötv. 47. § /2/)</i>

Törvényességi
véleményezésre bemutatva:

dr. Zsidel Szilvia
Jogi Osztály osztályvezető

Törvényességi észrevétel:

Deákné dr. Szarka Anita
jegyző

Nincs / az alábbi:

Véleményezésre megkapta:

Pető Tibor alpolgármester

Tisztelt Elnök Úr! Tisztelt Bizottság!

Képviselői kezdeményezésre készítettük el jelen előterjesztést, mely egy korábban már tárgyalt témában született.

2015. év szeptemberében készítettünk előterjesztést a Külső-Gombási út Téglaház köznél lévő útkanyarulatánál sebességkorlátozás bevezetésére. Ekkor felmerült táblák és tükrök elhelyezésének a kérdése is a körzet képviselője (Balkovics Péter) részéről, azonban megvizsgáltuk a területet és csak közúti jelzőtáblák kihelyezését javasoltuk, melyet a bizottság elfogadott.

Azóta több alkalommal a szomszédos körzet képviselője (dr. Bóth János) kérdést tett fel a Műszaki Osztály és a Váci Városfejlesztő Kft. részére az érintett útszakasszal kapcsolatban.

Tájékoztatjuk a Tisztelt Bizottságot, hogy a tavalyi évben meghozott döntés alapján a Váci Városfejlesztő Kft. sebességcsökkentő és veszélyt előjelző táblákat helyeztetett ki, továbbá a felhízott padkát lenyeste, a vízelvezetés így megoldott lett. Az utat zúzottkővel szélesítette, így már a veszélyt jelző tábla figyelembe vételével biztonságosan lehet közlekedni a kérdésében említett ívben.

Dr. Bóth János képviselő úr ezen munkákon felül szeretné, ha forgalomtechnikai tükrök is kihelyezésre kerülnének. Ezt a kérdést újra megvizsgáltuk, mely alapján arra jutottunk, hogy a Műszaki Osztály a következők miatt továbbra sem támogatja tükrök kihelyezését. Tükröket egy mellékirányból a főirányra való rákanyarodás esetén szoktak kihelyezni, amennyiben a kereszteződés nem belátható. A Téglaház közből a kilátás mindkét irányban biztosított. A főirány továbbhaladására pedig nem szükséges tükröket kihelyezni, az elvégzett munkák lehetővé teszik két gépjármű kellő körültekintés melletti balesetmentes elhaladását.

A rendőrség tájékoztatása szerint a teljes Téglaház dűlői szakaszon 4 közúti baleset történt a 2015. és 2016. években.

Kérjük a Tisztelt Bizottságot az előterjesztés megtárgyalására és a határozati javaslat elfogadására.

Vác, 2016. augusztus 19.



Tisztelettel:



Bóth Péter
mb. osztályvezető

Határozati javaslat

Vác Város Önkormányzat Képviselő-testület Városfejlesztési és Környezetvédelmi Bizottság fenntartja a korábbi 86/2015. (IX.15.) sz. határozatát és nem tartja szükségesnek további forgalomtechnikai jelzések illetve eszközök, úttartozékok kihelyezését.

Határidő: azonnal

Felelős: Bizottság elnöke



Váci Polgármesteri Hivatal
Műszaki Osztály - Főmérnökség

Napirend:

ELŐTERJESZTÉS

Vác Város Önkormányzat Képviselő-testület
Városfejlesztési és Környezetvédelmi Bizottság
2015. év szeptember hónap 15. napi ülésére

Szám: 12/6-68/2015.
Tárgy: Gombási út külterületi részén sebességkorlátozás bevezetése
Melléklet: – Diszpozíciós terv
Előterjesztő: Espár Péter mb. osztályvezető
Készítette: Espár Zsolt – műszaki ügyintéző
Előadó: –
Előzmény/korábbi döntés: –
Terjedelem: 3 oldal
Bizottsági tárgyalások: –
Döntéshozatal módja: nyílt ülés (Mötv. 46. § /1/)
egyszerű többség (Mötv. 47. § /2/)

Törvényességi véleményezésre bemutatva: Jogi Osztály

Törvényességi észrevétel: Deákné dr. Szarka Anita jegyző

Véleményezésre megkapta: Kökény Szabolcs Pénzügyi és Adó Osztály osztályvezető

Véleményezésre megkapta: Pető Tibor alpolgármester



V á c a D u n a k a n y a r s z í v e

Tisztelt Elnök Úr! Tisztelt Bizottság!

Balkovics Péter önkormányzati képviselő Úr azzal a kéréssel kereste meg a Műszaki Osztályt, hogy a Gombási úton a kifelé vezető szakaszon a Téglaház dűlőnél lévő jelentős éles kanyart forgalomtechnikai eszközökkel tegyük biztonságosabbá.

Jelenleg a szakaszon a megengedett sebesség 90 km/óra, amit az út vonalvezetése nem enged meg.

Javaslatunk az lenne, hogy a mellékelt diszpozíciós terv szerint kerüljenek kihelyezésre 750 mm méretű, növelt fényvisszavető képességű (RA2) jelzőtáblák mindkét irányból a Téglaház köz előtt 50, illetve 150 méterre.

A Sejcébe vezető utat nagyon sokan használják futásra és kerékpározásra, így a beavatkozás őket, illetve az ott élőket is védené.

Kérjük a Tisztelt Bizottságot az előterjesztés megtárgyalására és a határozati javaslat elfogadására.

Vác, 2015. szeptember 2.



Tisztelettel:




Espár Péter
mb. osztályvezető

Határozati javaslat


Vác Város Önkormányzat Képviselő-testület Városfejlesztési és Környezetvédelmi Bizottsága úgy dönt, hogy a mellékelt diszpozíciós terv alapján ki kell helyezni 4 db sebességkorlátozó és 2 db veszélyt jelző 750 mm-es (RA2) közúti jelzőtáblát a Gombási útra a Téglaház köz környezetébe.

Határidő: 2015.09.30.

Felelős: Váci Városfejlesztő Kft.
ügyvezető igazgatója



V á c a D u n a k a n y a r s z í v e

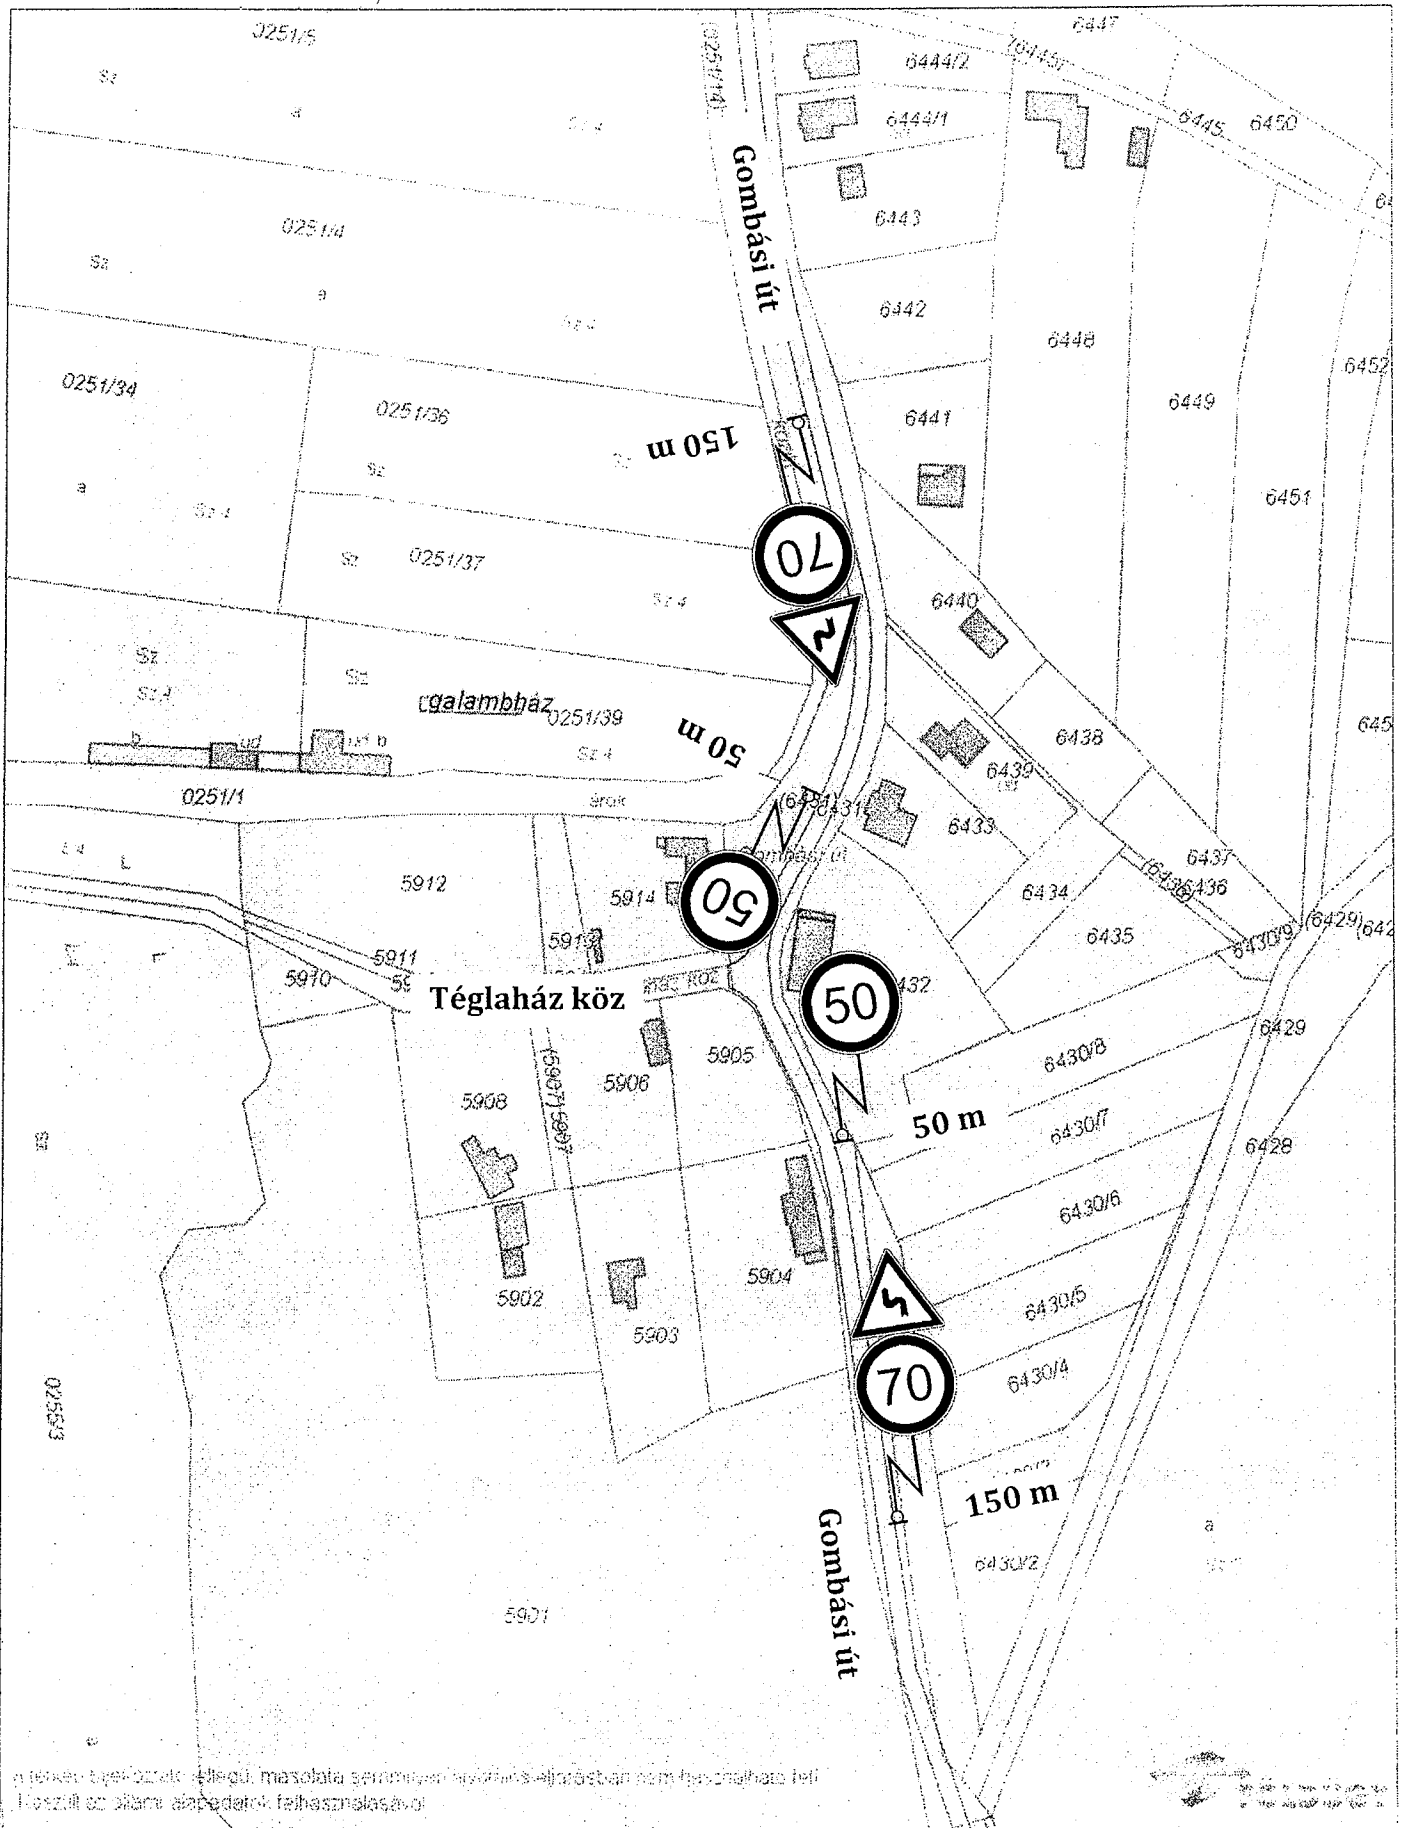

Dátum: 2015.08.27 12:09
Készítette: Espár Zsolt
Méretarány: 1:2000
Koordináta: 655805.34, 273052.06 - 656185.28, 273545.6
Megjegyzés: VKB ÜLÉSRE DISZPOZÍCIÓS TERV





Vác Város Önkormányzat
Városfejlesztési és Környezetvédelmi Bizottság

KIVONAT
a Városfejlesztési és Környezetvédelmi Bizottság
2015. szeptember 15-én megtartott üléséről készült jegyzőkönyvből

Tárgy: Gombási út külterületi részén sebességkorlátozás bevezetése

86/2015. (IX. 15.) sz. Városfejlesztési és Környezetvédelmi Bizottság
határozata

Vác Város Önkormányzat Képviselőtestületének Városfejlesztési és Környezetvédelmi Bizottsága úgy dönt, hogy a mellékelt diszpozíciós terv alapján ki kell helyezni 4 db sebességkorlátozó és 2 db veszélyt jelző 750 mm-es (RA2) közúti jelzőtáblát a Gombási útra a Téglaház köz környezetébe.

A Bizottság felkéri a Váci Városfejlesztő Kft.-t, hogy az adott területen az úthibákat javítsa ki, valamint az út tisztításáról gondoskodjon.

Határidő: 2015. szept. 30.

Felelős: VV Kft. ügyv. ig.

K.m.f.

Kriksz István s.k.
a bizottság elnöke

A kivonat hitelül:


Párizs Istvánné

VÁCI POLGÁRMESTERI HIVATAL ②	
2016 AUG 0 8. 12/6 - 106/2016	
Szám:	Előszám:
Melléklet: —	Feladó: EB.



EB
08.05.
37

Meinhardt Ombdu
G

2016 AUG 0 5.

PEST MEGYEI RENDŐR-FŐKAPITÁNYSÁG
VÁC RENDŐRKAPITÁNYSÁG
KÖZLEKEDÉSRENDÉSZETI OSZTÁLY

Szám: 13100-100/921-1/2016. megk.

Tárgy: Átirat
Hiv. szám: 12/6-87/2016
Üi.: Jámbor Judit c. r. őrgy
Tel.: 27/505-600/3546

Espár Péter
mb. osztályvezető részére

Váci Polgármesteri Hivatal
Műszaki Osztály - Főmérnökség

2600 Vác, Március 15. tér 11.

Tisztelt Osztályvezető Úr,

2016. 06.24. napján kelt megkeresésükkel kapcsolatosan a rendelkezésre álló adatok alapján megállapítható, hogy 2015-2016 években az érintett Vác, Gombási út (Téglaház dűlőt érintő) szakaszán 4 közlekedési baleset történt.

Vác; 2016. július 28.

Tisztelettel:



Demkóné Zórád Beáta r. szds
mb. osztályvezető

Cím: 2600 Vác Postafiók: 266
Telefon: +36-27-505600; Fax: +36-27-505600
e-mail: DemkoneZB@pest.police.hu