



Váci Polgármesteri Hivatal
Műszaki Osztály - Főmérnökség

Napirend:

ELŐTERJESZTÉS

Vác Város Önkormányzat Képviselő-testület
Városfejlesztési és Környezetvédelmi Bizottság
2017. év 06. hónap 13. napi ülésére

Szám: 12/6-77/2017.

Tárgy: Ambró Ferenc utcában
a korlátozott sebességű övezet kiterjesztése


Melléklet: – Helyszínrajz

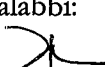
Előterjesztő: Espár Péter mb. osztályvezető
Készítette: Espár Zsolt műszaki ügyintéző
Előadó: –

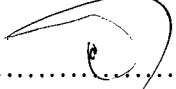
Előzmény/korábbi döntés: –
Terjedelem: 3 oldal

Bizottsági tárgyalások: –

Döntéshozatal módja: nyilvános ülés (Mötv. 46. § (1))
egyszerű többség (Mötv. 47. § (2))

Törvényességi
véleményezésre bemutatva: dr. Zsidel Szilvia Jogi Osztály osztályvezető 

Törvényességi észrevétel: Deákné dr. Szarka Anita jegyző
Nincs / az alábbi: 

Véleményezésre megkapta: Pető Tibor alpolgármester 

Tisztelt Elnök Úr! Tisztelt Bizottság!

Kérelem érkezett az Önkormányzathoz, illetve Mokánszky alpolgármester úrhoz, mint a körzet képviselőjéhez, hogy bővítsük ki az Ambró utcában és a Lajos telepen érvényben lévő 30 km/órás korlátozott sebességű övezetet.

Tekintettel arra, hogy az övezetek kijelölése a bizottság átruházott jogköre, ezért elkészítettük az előterjesztést.

A mellékelt diszpozíciós vázlatterven látható az új tervezett forgalmi rend. A javaslat lényege, hogy a Berkes András utcai torkolat helyett a 30-as övezet határa kerüljön áthelyezésre az Újhegyi úthoz ezzel egy 400 méteres szakasz kerülne még bevonásra az övezet hatályába.

Ki kellene helyezni a Hóvirág utcába egy zsákutca táblát és a jelenleg kint lévő „Elsőbbségadás kötelező” jelzőtáblát el kellene távolítani, tekintettel arra, hogy övezetben nem lehetnek csak egyenrangú útkereszteződések.

Kérjük a Tisztelt Bizottságot az előterjesztés megtárgyalására és a határozati javaslat elfogadására.

Vác, 2017. május 22.

Tisztelettel:


Espár Péter
mb. osztályvezető

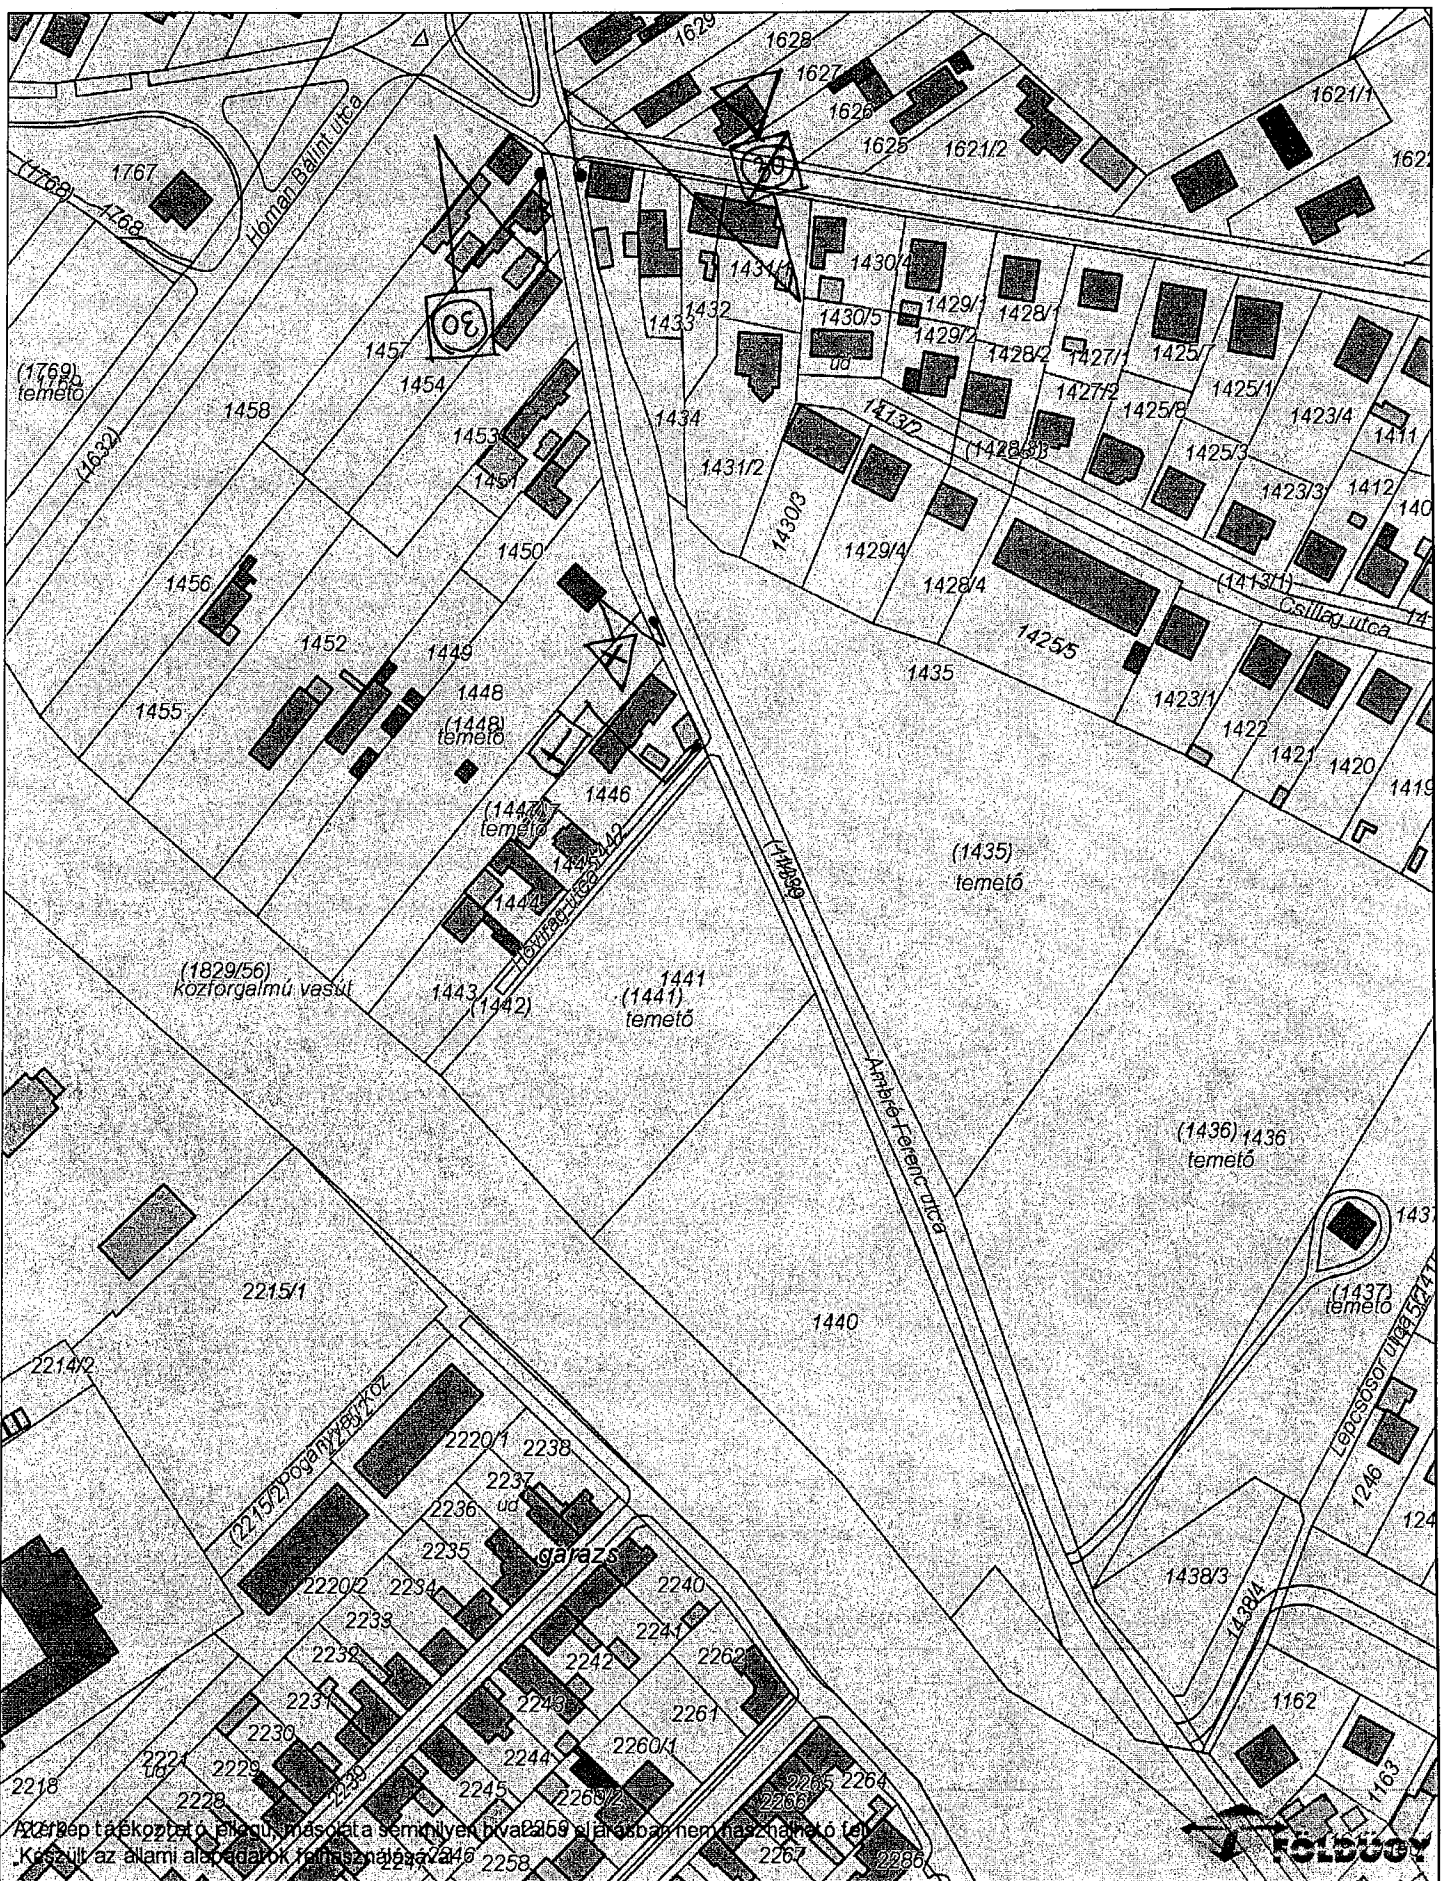
Határozati javaslat

Vác Város Önkormányzat Képviselő-testület Városfejlesztési és Környezetvédelmi Bizottsága átruházott jogkörben úgy dönt, hogy az Ambró Ferenc utcán az Újhegyi útig kijelöli a 30 km/órás korlátozott sebességű övezetet és a mellékelt vázlatterv szerinti közúti jelzőtáblák kihelyezését rendeli el.

Határidő: 2017.06.30.

Felelős: Váci Városfejlesztő Kft.





Dátum: 2017.05.23 10:07

Készítette: Espár Zsolt

Méretarány: 1:2000

Koordináta: 655335.3, 271781.93 - 655715.25, 272275.47

Megjegyzés: VKB előterjesztéshez diszpozíciós vázlat

