



Váci Polgármesteri Hivatal
Műszaki Osztály - Főmérnökség

Napirend:

ELŐTERJESZTÉS

Vác Város Önkormányzat Képviselő-testület
Városfejlesztési és Környezetvédelmi Bizottság
2017. év 06. hónap 13. napi ülésére

Szám: 12/6-82/2017.

Tárgy: Árpád iskolánál és a Diák utcában szgk. parkolók kialakítása

Melléklet: – Helyszínrajzok (2 db A3-as méretű)

Előterjesztő: Espár Péter mb. osztályvezető
Készítette: Espár Zsolt műszaki ügyintéző
Előadó: –

Előzmény/korábbi döntés: –
Terjedelem: 4 oldal

Bizottsági tárgyalások: –

Döntéshozatal módja: nyilvános ülés (Mötv. 46. § (1))
egyszerű többség (Mötv. 47. § (2))

Törvényességi
véleményezésre bemutatva: dr. Zsidel Szilvia Jogi Osztály osztályvezető
.....

Törvényességi észrevétel: Deákné dr. Szarka Anita jegyző Nincs / az alábbi:
.....

Véleményezésre megkapta: Kökény Szabolcs Pénzügyi és Adó Osztály
osztályvezető
.....

Véleményezésre megkapta: Pető Tibor alpolgármester
.....

Tisztelt Elnök Úr! Tisztelt Bizottság!

Korábban foglalkozott a Bizottság az Árpád köz forgalmi rendjével, melyet követően nem sikerült megnyugtató megoldást találni. A csúcsidőszakokban fellépő torlódások enyhítésére és a várakozások segítésére új parkolókat kell kialakítani.

Ennek megfelelően tervezői megbízást adtunk ki, melyben kértük, hogy a HÉSZ figyelembe vételével kerüljenek megtervezésre parkolók, illetve legyen megvizsgálva, hogy az Árpád köz kétirányú beközeledése a 2-es főútról.

A kétirányú beközeledést a tervező elvetette, tekintettel arra, ha csak az iskoláig lenne a rövid szakasz kétirányú, úgy nem tudnánk biztosítani a megfordulást, mely további problémák forrása lenne. Az Árpád köz DMRV bejáratig történő kétirányúsítása pedig a keskeny úttest miatt jelentős parkolószám csökkenéssel járna.

Fentiek alapján került megtervezésre 2 változat, melyeket kérjük, hogy a Bizottság tárgyaljon meg és a terv véglegesítésére javaslatait tegye meg.

Kérjük a Tisztelt Bizottságot az előterjesztés megtárgyalására és a határozati javaslat elfogadására.

Vác, 2017. június 2.

Tisztelettel:




Espár Péter
mb. osztályvezető




Határozati javaslat


Vác Város Önkormányzat Képviselő-testület Városfejlesztési és Környezetvédelmi Bizottsága átruházott jogkörben úgy dönt, hogy az 1. változatú kialakítást támogatja, miszerint az Árpád út 85/A épület mellett párhuzamos parkolás létesülne és az Árpád köz egyirányú maradna.

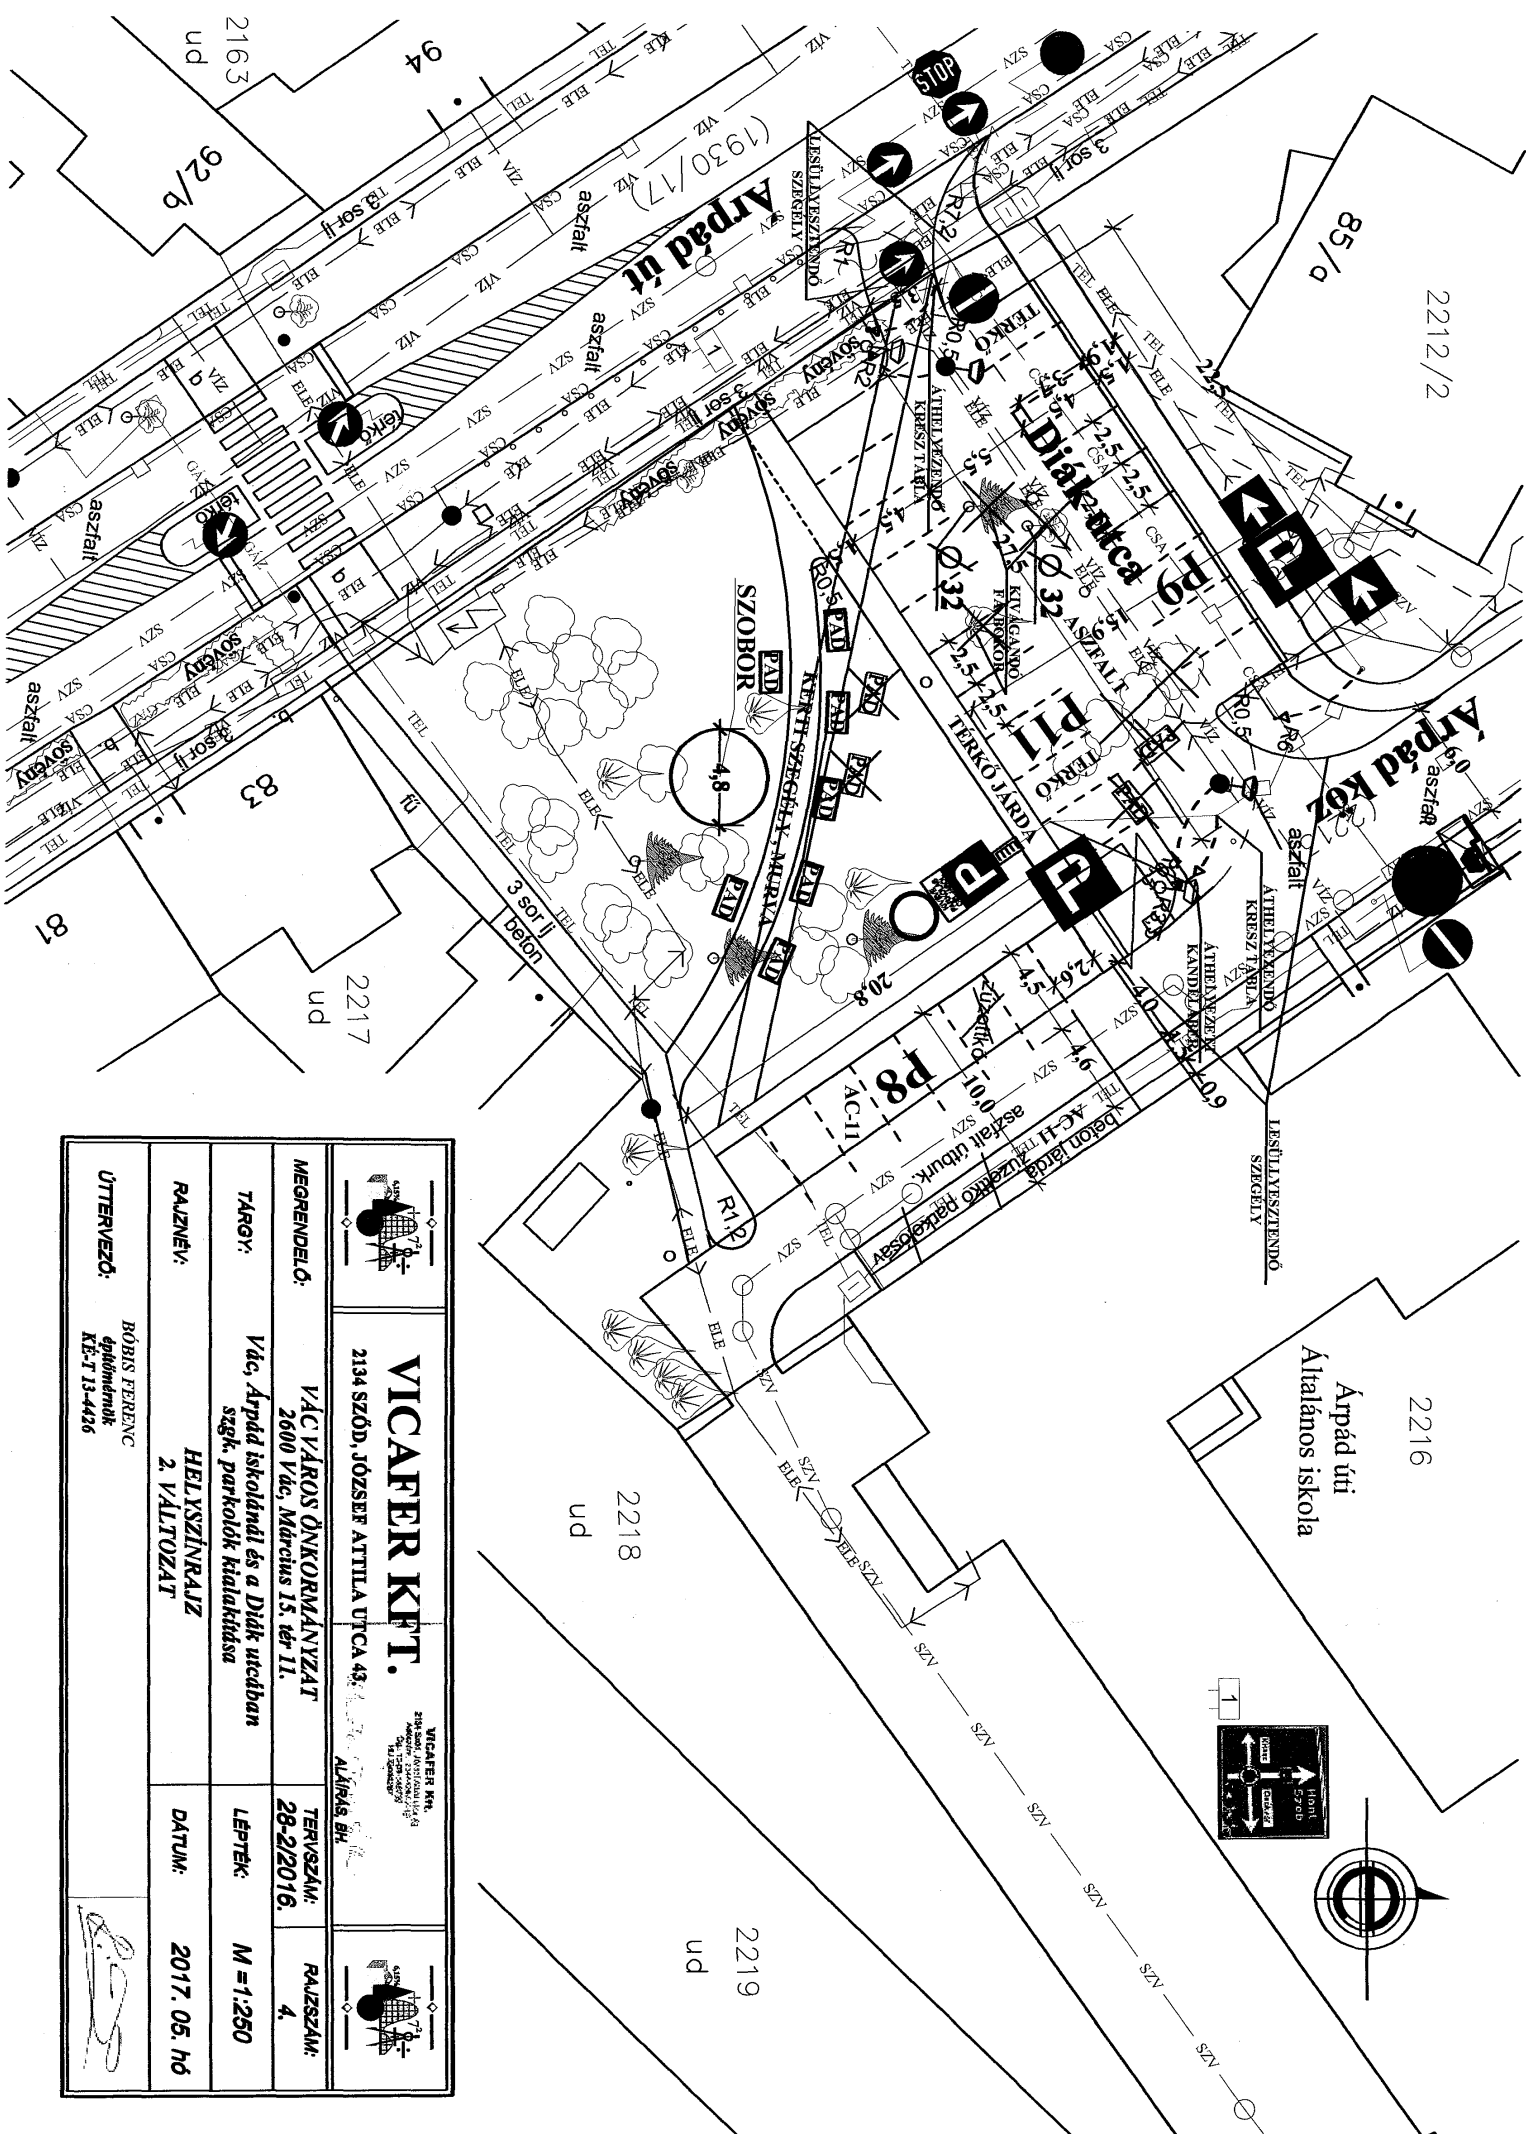

Határidő: folyamatos

Felelős: Műszaki Osztály mb. vezetője

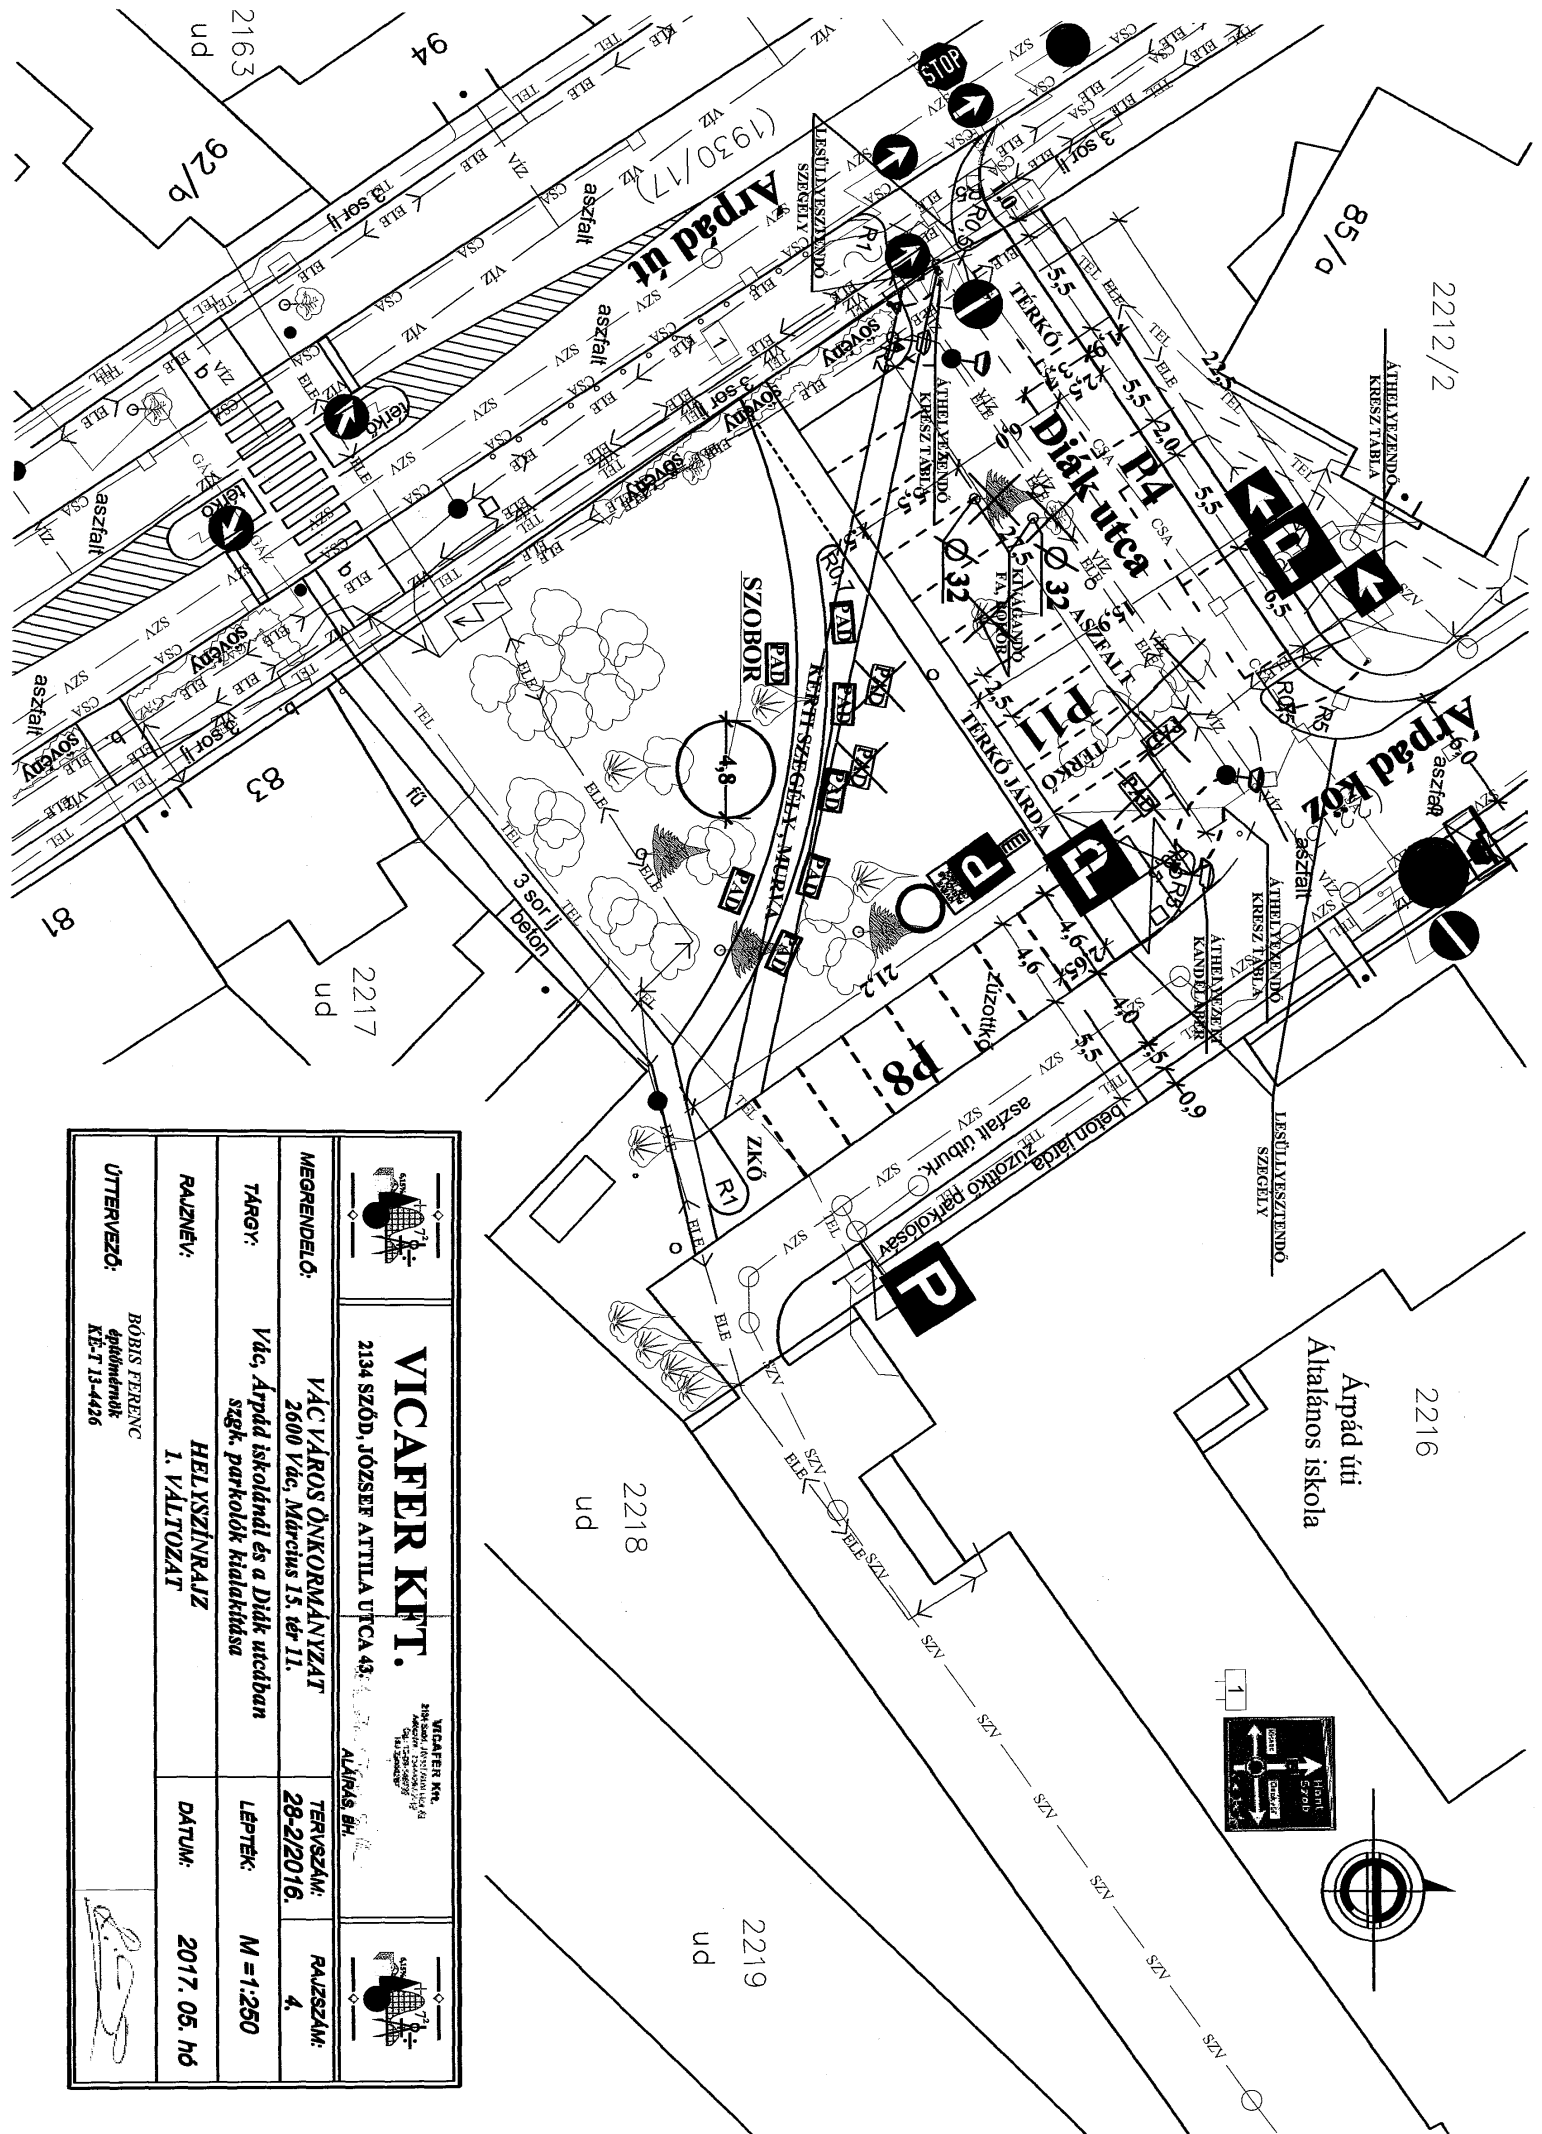

 VICAFFER KFT. <small>VICAFFER KFT. 2134 SZÉCHÉNYI UTCA 43. 1052 BUDAPEST</small>					
MEGRENDELŐ: VÁC VÁROS ÖNKORMÁNYZAT 2600 Vác, Március 15. tér 11.		TERVSZÁM: 28-2/2016.		RAJZSZÁM: 4.	
TÁRGY: Vác, Árpád iskolánál és a Diák utcában szög. parkok kialakítása		LEPTÉK: M = 1:250			
RAJZNÉV: HELYSZÍNRAJZ 2. VÁLTOZAT		DATUM: 2017. 05. 06			
UTTERVEZŐ: BÓBIS FERENC építésmérnök KE-T 13-4426					



 VICAFER KFT. <small>VICA FER Kft. 2134 SZOD, JÓZSEF ATTILA UTCA 43. 1125 Budapest, Magyarországon</small>			
2134 SZOD, JÓZSEF ATTILA UTCA 43.			
MEGRENDELŐ: VÁC VÁROS ÖNKORMÁNYZAT		TERVSZÁM: 28-2/2016.	
TÁRGY: <i>Vác, Arpád iskolánál és a Diák utcában szgk. parkolók kialakítása</i>		RAJZSZÁM: 4.	
RAJZNEV: HELYSZÍNRAJZ 1. VÁLTOZAT		LEPTÉK: M = 1:250	
UTTERVEZŐ: <small>BOBIS FERENC építésmérnök KE-T 13-4426</small>		DÁTUM: 2017. 05. hó	
