
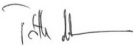
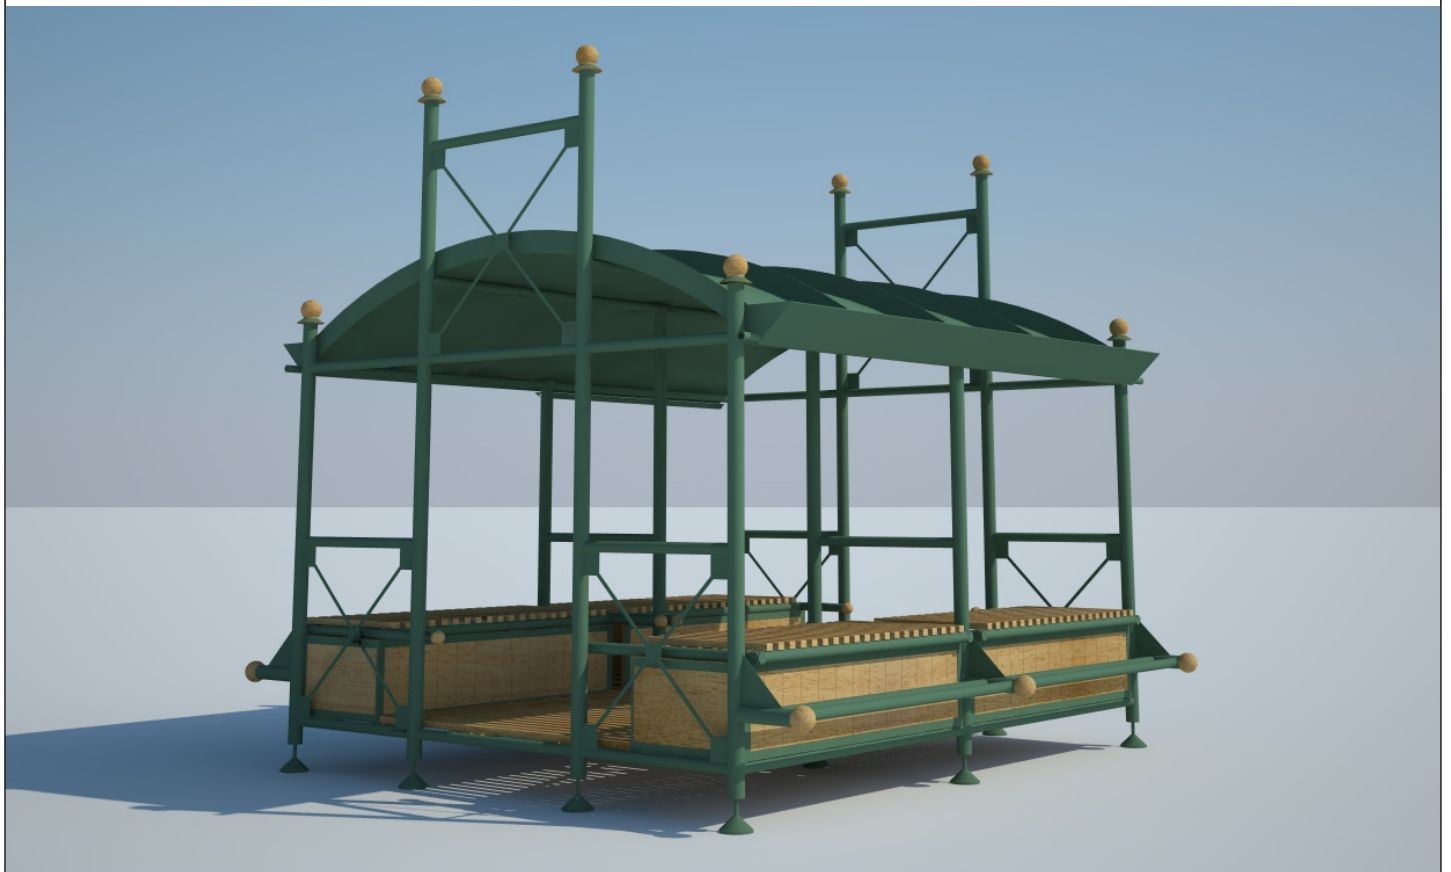
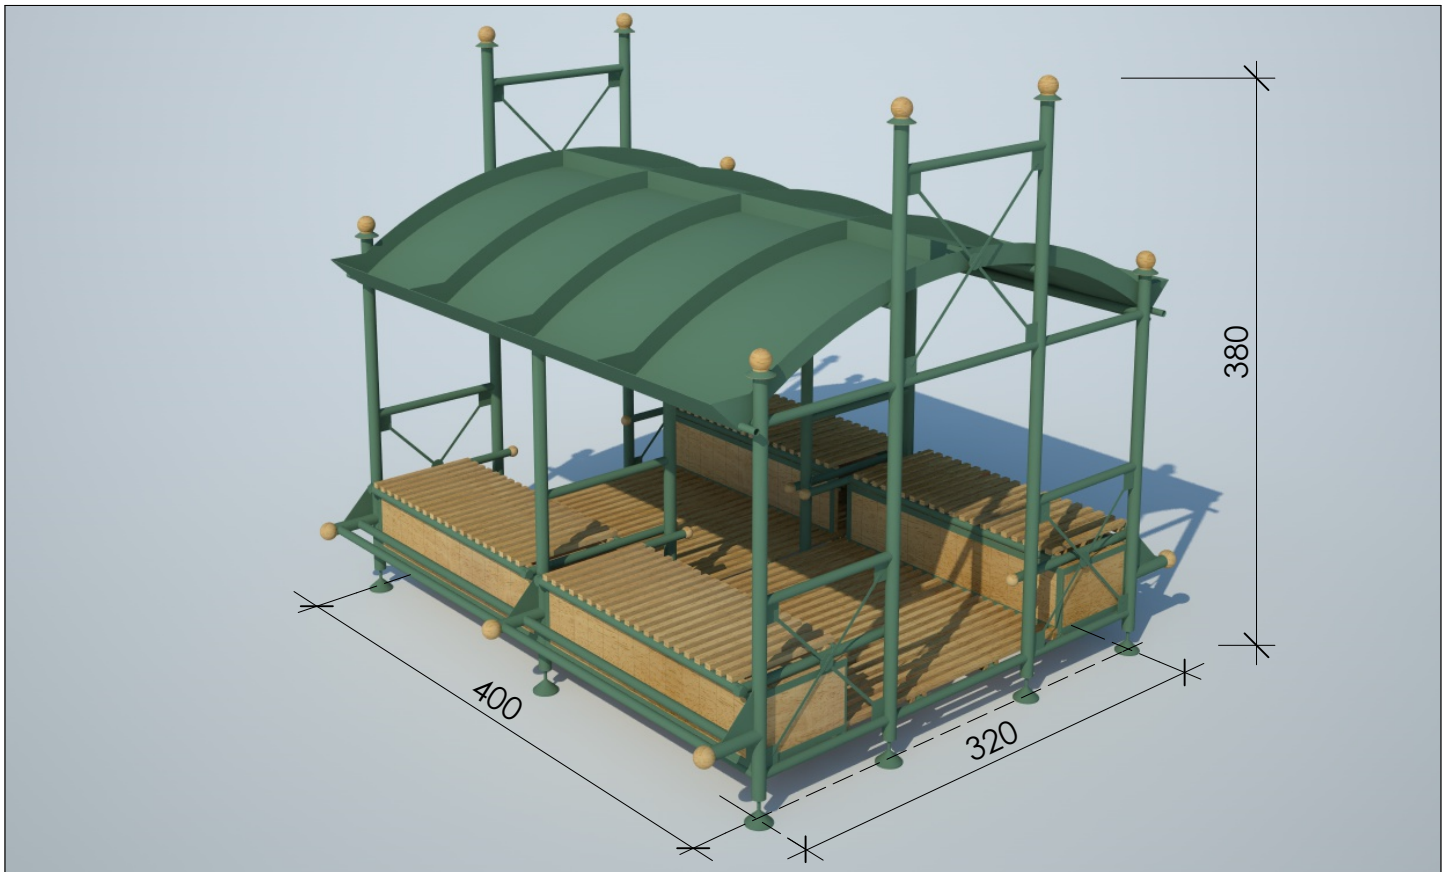
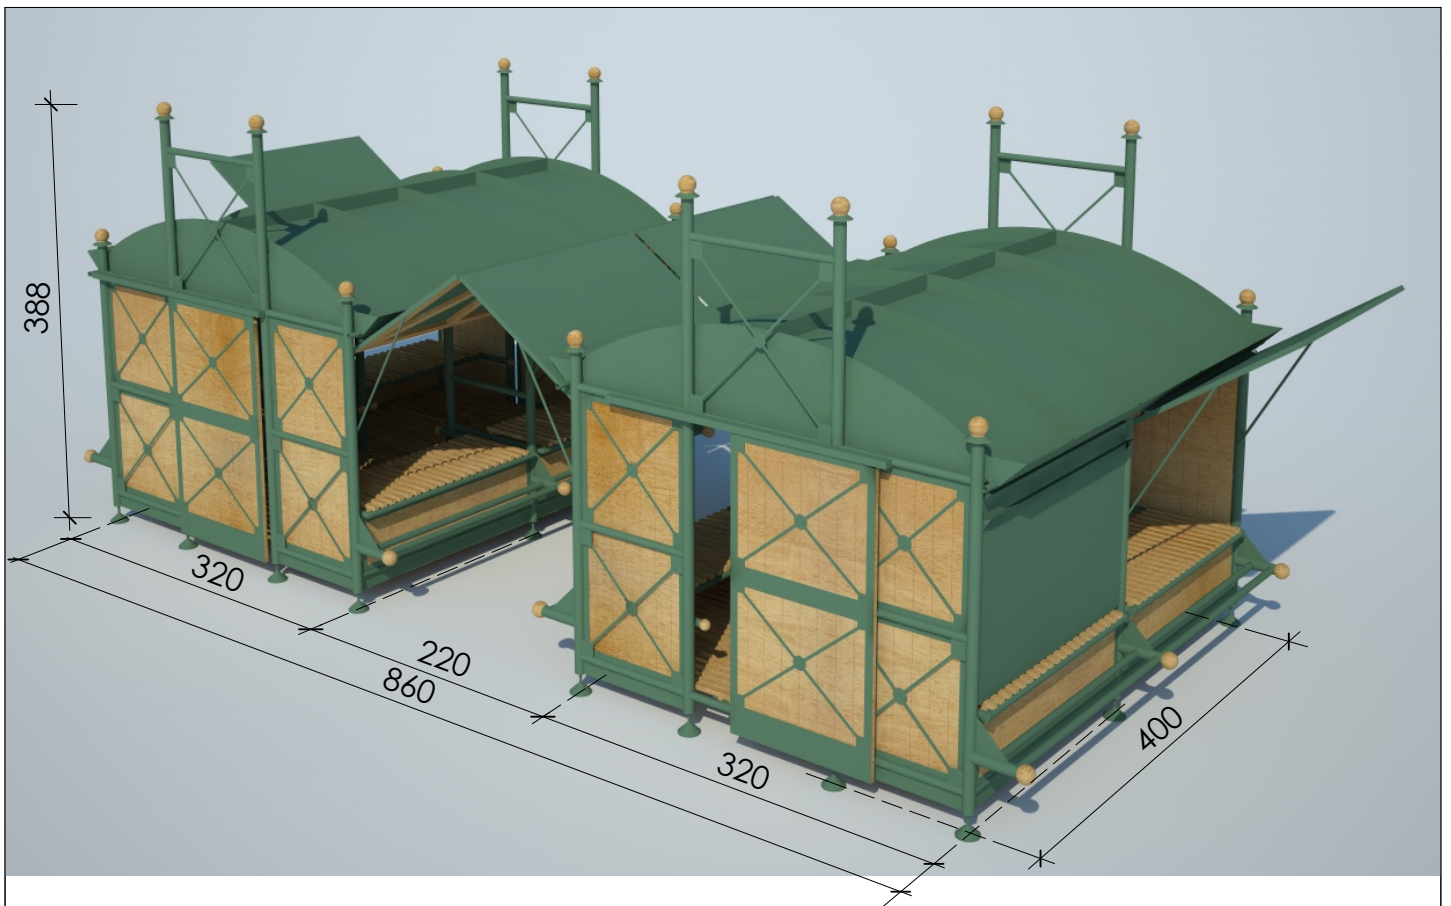




	<p>TERVEZŐ: SÁROS ÉS TÁRSA ÉPÍTÉSZIRODA BT. 1074 B p. Barát utca 11. e-mail: sarosl@t-online.hu Iroda: 1114 Bp., Villányi út 8. III. 2. Tel/Fax: 209-1174. Tel.: 209-1173 A SÁROS ÉS TÁRSA ÉPÍTÉSZIRODA BT. A KÖSKÁROLY EGYESÜLÉS TAGJA</p> 	<p>Rajzszám:</p> <p style="font-size: 2em; text-align: center;">É-01</p> <p><small>Ez a rajz legálisan vásárolt szoftverrel készült.</small></p>
<p>FELELŐS ÉPÍTÉSZ TERVEZŐ:</p> <p>SÁROS LÁSZLÓ GYÖRGY DLA Ybl-díjas építész, É1-01-1826</p>	<p>MEGBÍZÓ: Vác Város Önkormányzata, 2600 Vác, Március 15. tér 11.</p> <p style="text-align: center; font-size: 1.5em;">Őstermelői asztalok típusai</p>	<p>TANULMÁNY- TERV</p>
<p>ÉPÍTÉSZ TERVEZŐ:</p>  <p>Tóth Márton okleveles építész É-2-13-1355</p>	<p>SZAKÁGI TERVEZŐK:</p>	<p>Lépték:</p> <p style="font-size: 2em; text-align: center;">M=</p> <p>Budapest, 2014. október</p>
<p>EZ A TERV A SÁROS ÉS TÁRSA ÉPÍTÉSZIRODA SAJÁT SZELLEMI TULAJDONA ÉS MINT ILYEN A SZERZŐI JOGRÓL SZÓLÓ 1999. ÉVI LXXVI. TÖRVÉNY VÉDELME ALATT ÁLL.</p>		





1. típus





2. típus

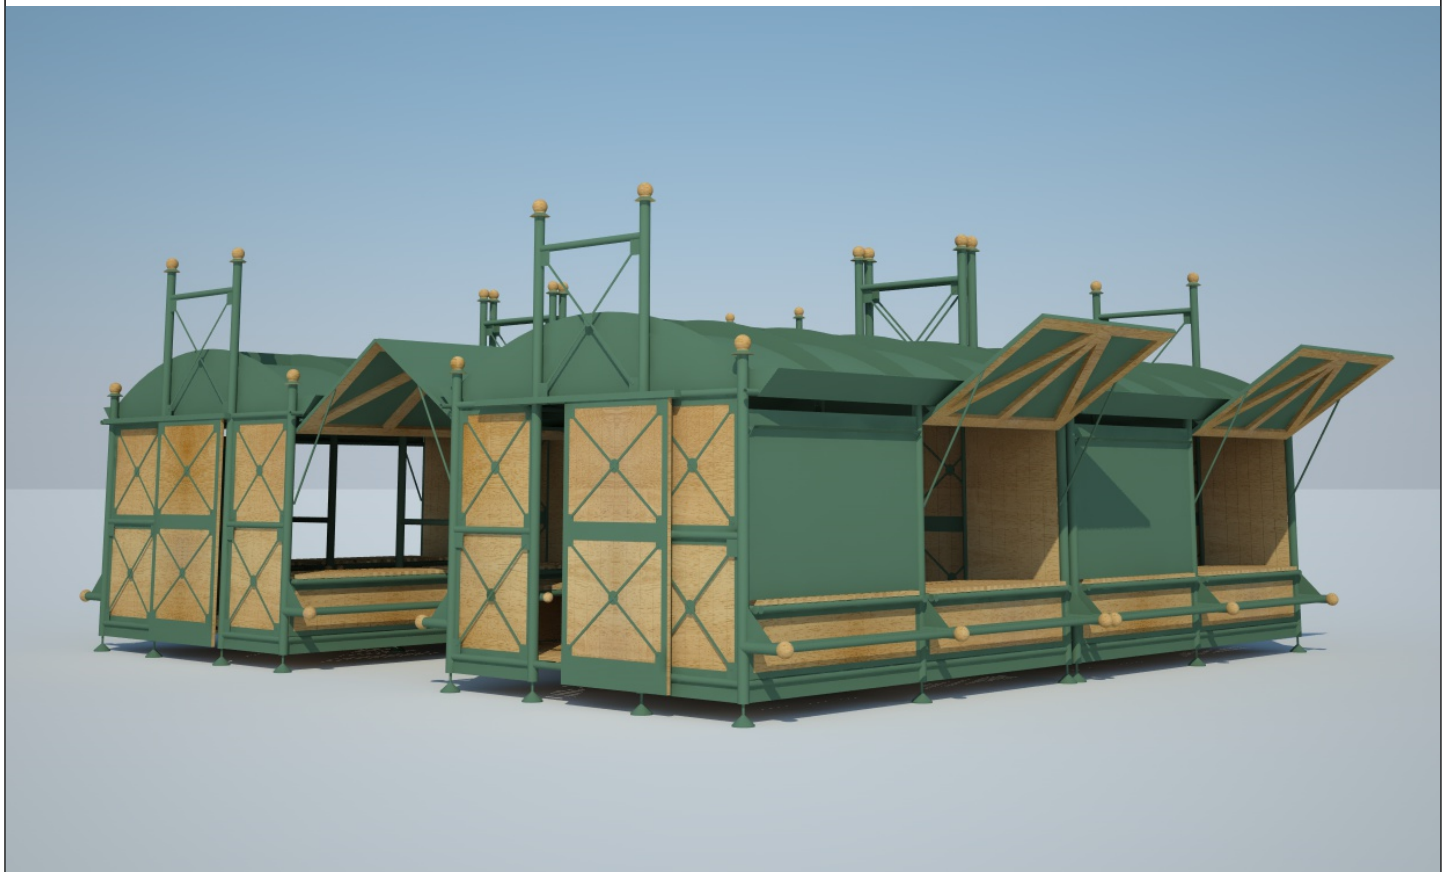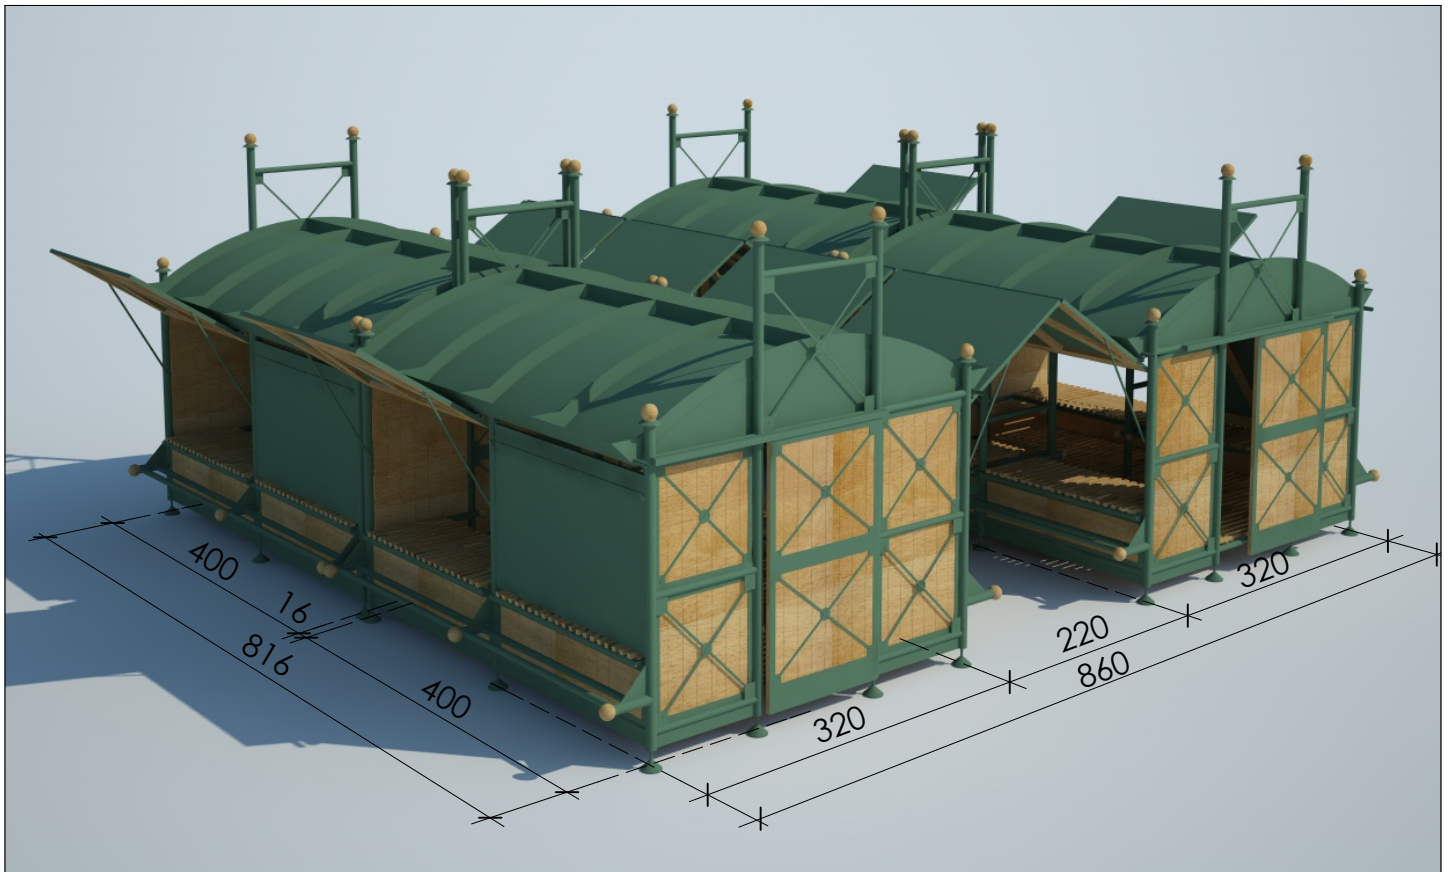

2. típus sorolva

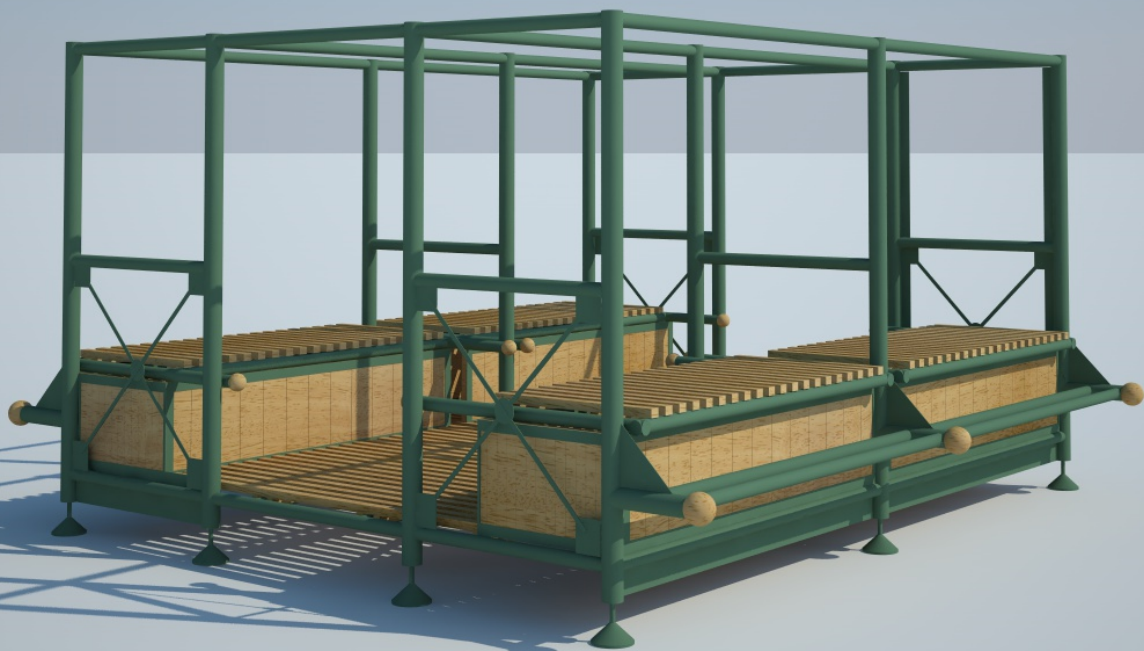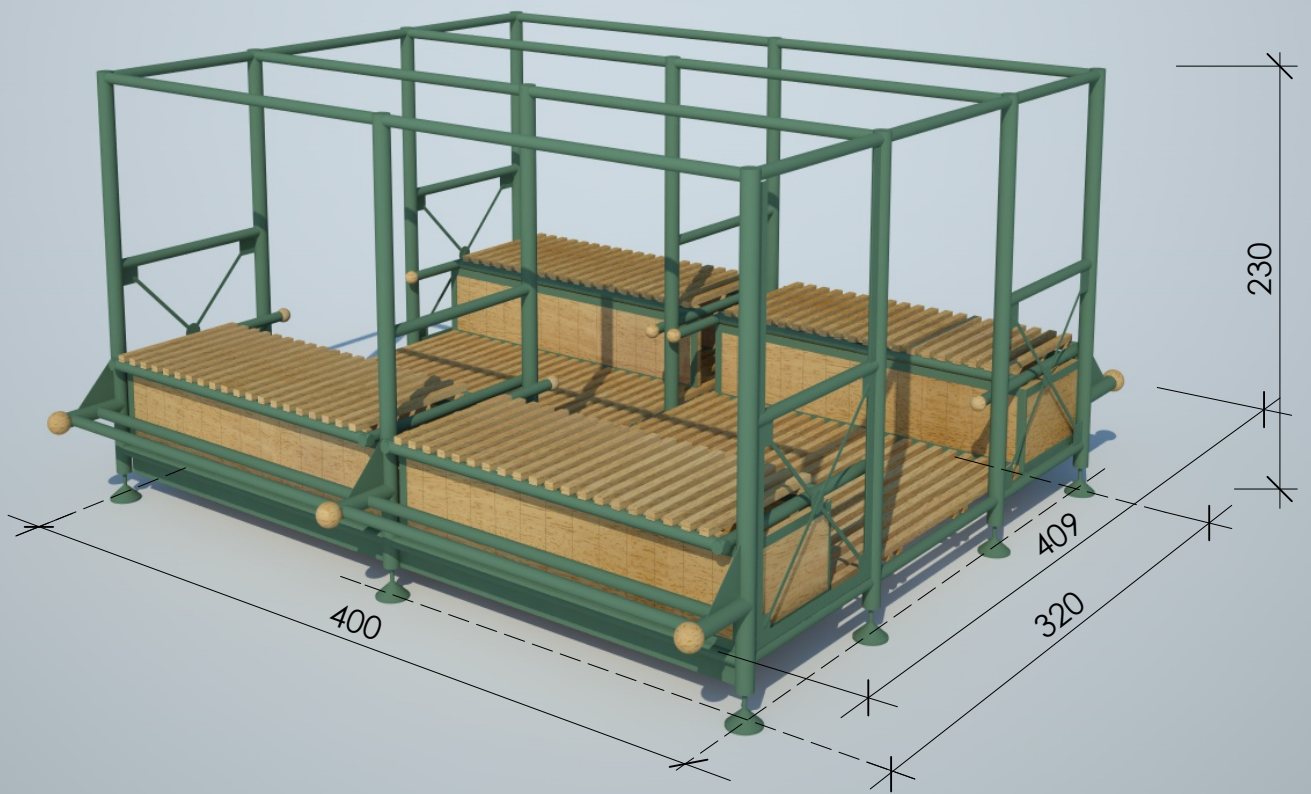

3. típus

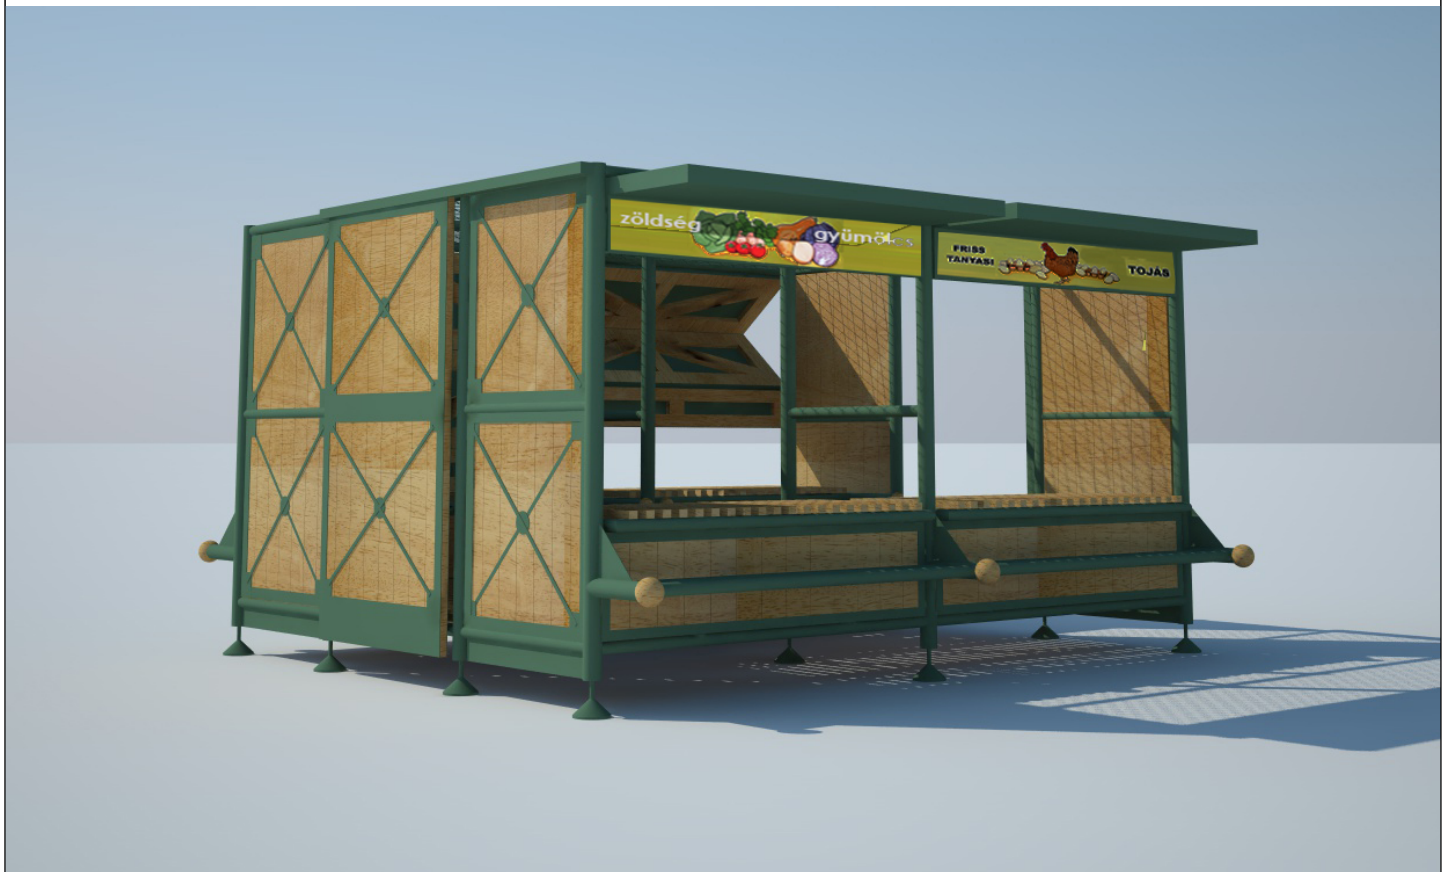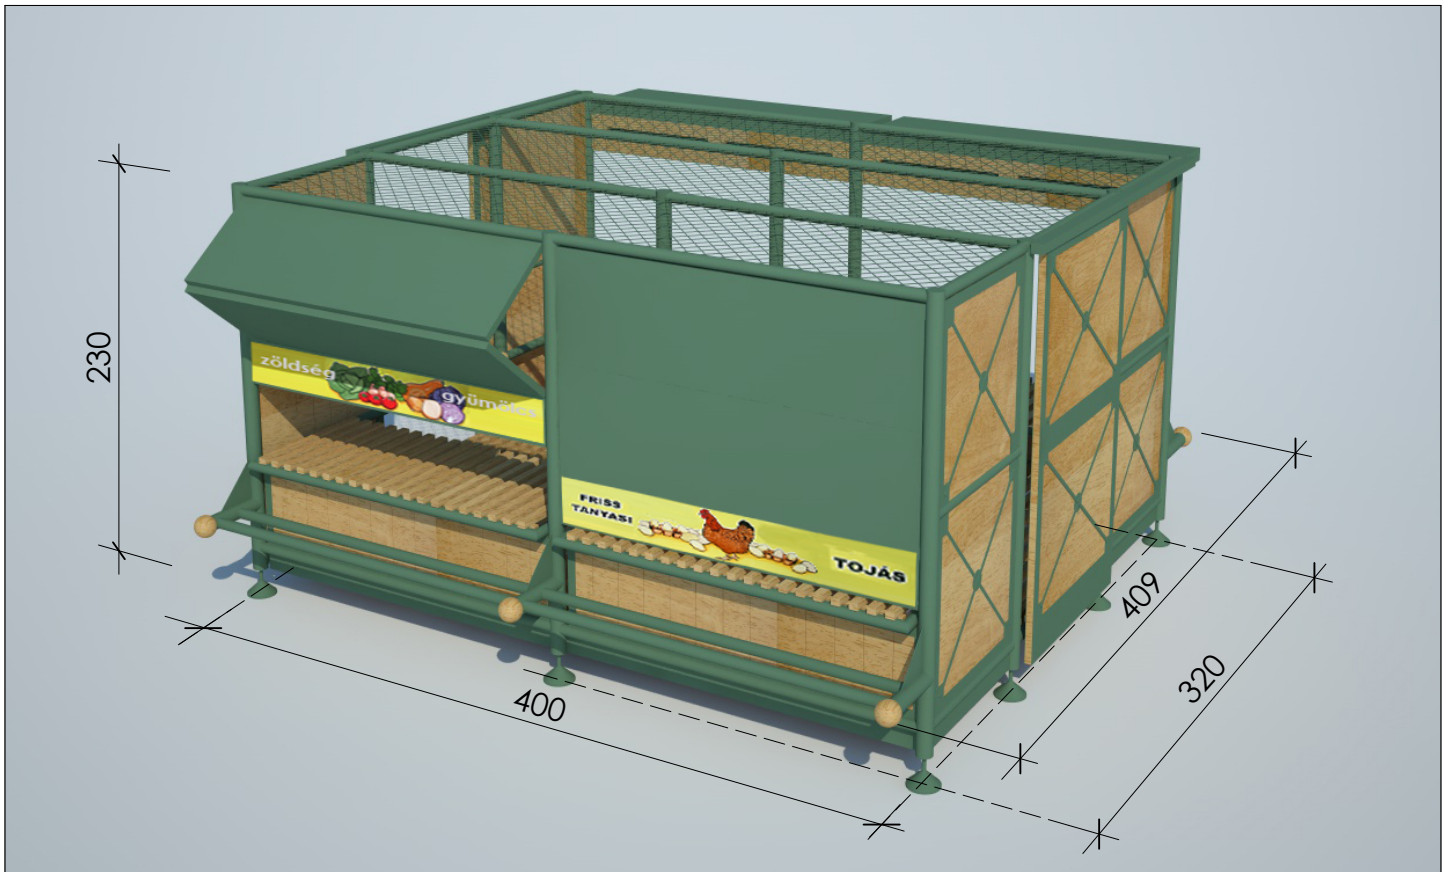

4. típus