



Váci Polgármesteri Hivatal
Műszaki Osztály - Főmérnökség

Napirend:

ELŐTERJESZTÉS

Vác Város Önkormányzat Képviselő-testület
2016. év január hónap 21. napi ülésére
SÜRGŐSSÉGI INDÍTVÁNY

Szám: 12/84-2/2016.
Tárgy: Multifunkcionális sportcsarnok tervezése
Melléklet: – térképek
Előterjesztő: Espár Péter mb. osztályvezető
Készítette: Posta Botond – vagyonnyilvántartó
Előadó: -
Előzmény/korábbi döntés: -
Terjedelem: 4 oldal
Bizottsági tárgyalások: -
Döntéshozatal módja: nyílt ülés (Mötv. 46. § /1/)
egyszerű többség (Mötv. 47. § /2/)

Törvényességi
véleményezésre bemutatva: Jogi Osztály

Törvényességi észrevétel: Deákné dr. Szarka Anita
jegyző

Véleményezésre megkapta: Fördös Attila polgármester

Nincs / az alábbi:

V á c a D u n a k a n y a r s z í v e

Tisztelt Polgármester Úr! Tisztelt Képviselő-testület!

Sürgősségi indítvány előterjesztésének indoka: A Magyar Kézilabda Szövetség adatot kér 2016. január 22-ig az alábbi témában.

A Magyar Kézilabda Szövetség vezetőjével, ifj. dr. Kersch Ferenc főtitkár-helyettes úrral folytatott egyeztetés alapján városunk multifunkcionális sportcsarnok létesítésére (tervezésre és kivitelezésre) nyújthat be pályázatot. A létesítmény elhelyezésére alkalmas helyszínek közül az iskolavárosban meglévő sportcsarnok mögötti részt, az 1899/18, 1899/19, 1899/20 helyrajzi számok által határolt közel 11.200 m² területet javasoljuk. A Műszaki Osztály információt gyűjtött a más városokban megépült vagy tervezési szakaszban lévő hasonló célú létesítményekről. Tudomásunk szerint Dunaújvárosban 1.800 fős, Szegeden 8.000 fős csarnok épül, míg Veszprémben 8.000 fősre bővítik a sportcsarnokot.

Ennek ismeretében javasoljuk egy 3.000 fős csarnok megvalósítását. Kérjük a Tisztelt Képviselő-testületet az előterjesztés megtárgyalására és a határozati javaslat elfogadására.

Vác, 2016. január 19.

Tisztelettel:


Espár Péter
mb. osztályvezető

Határozati javaslat


Vác Város Önkormányzat Képviselő-testülete szándéknyilatkozatát adja, hogy az önkormányzati tulajdonú váci 1899/18, 1899/19, 1899/20 helyrajzi számok által határolt területen a Magyar Kézilabda Szövetség szakmai támogatásával 3.000 fős multifunkcionális sportcsarnok tervezésére, megvalósítására kerüljön sor, a Magyar Állam forrásbiztosításával.

Határidő: 2016. január 22.

Felelős: Műszaki Osztály mb. ov.



1899/18, /19, 20 hrsz.ú önkormányzati területek összevonhatóak 11.200 m²-re.

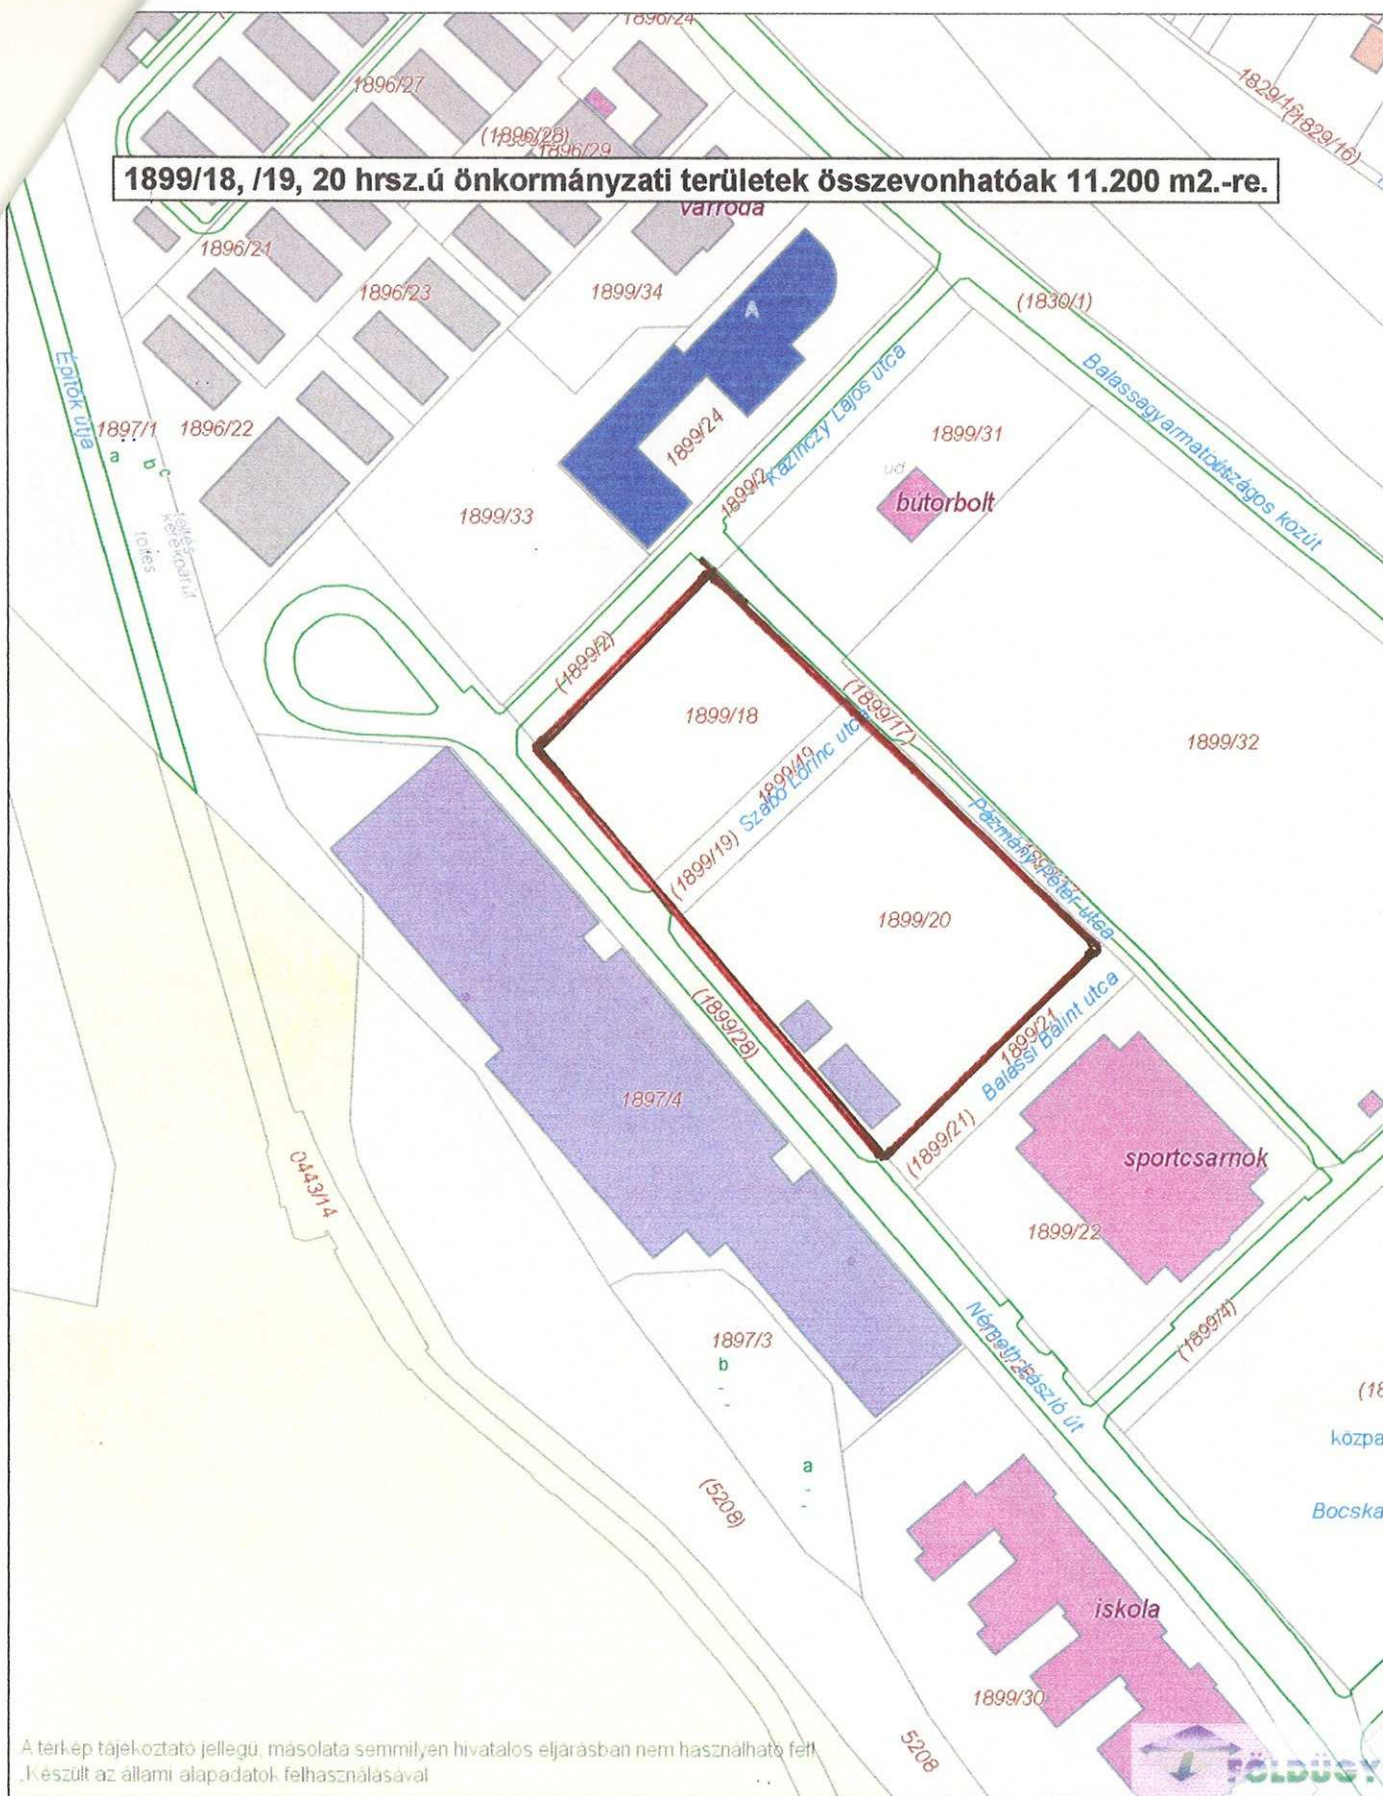

A térkép tájékoztató jellegű, másolata semmilyen hivatalos eljárásban nem használható fel.
Készült az állami alapadatok felhasználásával

Dátum: 2016.01.18 17:59

Készítette:

Méretarány: 1:2000

Koordináta: 654374.34, 272183.3 - 654754.28, 272676.84

Megjegyzés: a kialakult új földrészlet hossza: 150 m, szélessége: 80 m





Dátum: 2016.01.18 18:01

Készítette:

Méretarány: 1:2000

Koordináta: 654383.33, 272197.86 - 654763.28, 272691.39

Megjegyzés:

