



Váci Polgármesteri Hivatal
Műszaki Osztály - Főmérnökség

Napirend:

ELŐTERJESZTÉS

Vác Város Önkormányzat Képviselő-testület
Városfejlesztési és Környezetvédelmi Bizottság
2016. év április hónap 12. napi ülésére

Szám: 12/255-1/2015.
Tárgy: Váci Fegyház és Börtön előtt ideiglenes
várakozóhelyek kialakítása
Melléklet: – Helyszínrajz
– Fénykép
Előterjesztő: Espár Péter mb. osztályvezető
Készítette: Espár Zsolt műszaki ügyintéző
Előadó: –
Előzmény/korábbi döntés: –
Terjedelem: 4 oldal
Bizottsági tárgyalások: GVVB, PÜB
Döntéshozatal módja: nyílt ülés (Mötv. 46. § /1/)
egyszerű többség (Mötv. 47. § /2/)

Törvényességi véleményezésre bemutatva: dr. Zsidel Szilvia
Jogi Osztály osztályvezető

Törvényességi észrevétel: Deákné dr. Szarka Anita
jegyző

Véleményezésre megkapta: Kökény Szabolcs
Pénzügyi és Adó Osztály osztályvezető

Véleményezésre megkapta: Pető Tibor alpolgármester



V á c a D u n a k a n y a r s z í v e

Tisztelt Elnök Úr! Tisztelt Bizottság!

Önök előtt is ismeretes a Váci Fegyház és Börtön közúti kiszolgálásának problémája. A szigorú beléptetési előírások miatt sokszor több tehergépjármű is várakozik a közúton, mely akadályozza a forgalmat.


Ennek megoldása érdekében egy személyes helyszíni bejáráson kérelmezte az intézetparancsnok úr, hogy az Önkormányzat által kerüljön kialakításra egy a mellékelt helyszínrajz szerinti parkolósáv. Ez a parkoló segítené az ideiglenesen a területen várakozó tehergépjárművel elhelyezését és a közúti forgalom zavartalan lefolyását.

A parkolósáv mintegy 40 méter hosszú és 2,5 m széles lenne. A kivitelezéshez 4 db tuja kivágására lenne szükség és zöldfelület veszteséggel jár.


Jelenleg nincsen az Önkormányzat költségvetésében a beruházásra költséghely létrehozva, de a határozati javaslat elfogadása esetén átcsoportosításra kerülhetne sor.

Kérjük a Tisztelt Bizottságot az előterjesztés megtárgyalására és a határozati javaslat elfogadására.

Vác, 2015. április 4.

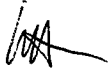

Tisztelettel:




Espár Péter
mb. osztályvezető

Határozati javaslat


Vác Város Önkormányzat Képviselő-testület Városfejlesztési és Környezetvédelmi Bizottság támogatja a Váci Fegyház és Börtön előtti parkolósáv kialakítását a Kőkapu és az épület főbejárata között.

Határidő: Folyamatos,
fedezetbiztosítástól
számított 60 napon belül

Felelős: Műszaki Osztály vezetője



V á c a D u n a k a n y a r s z í v e

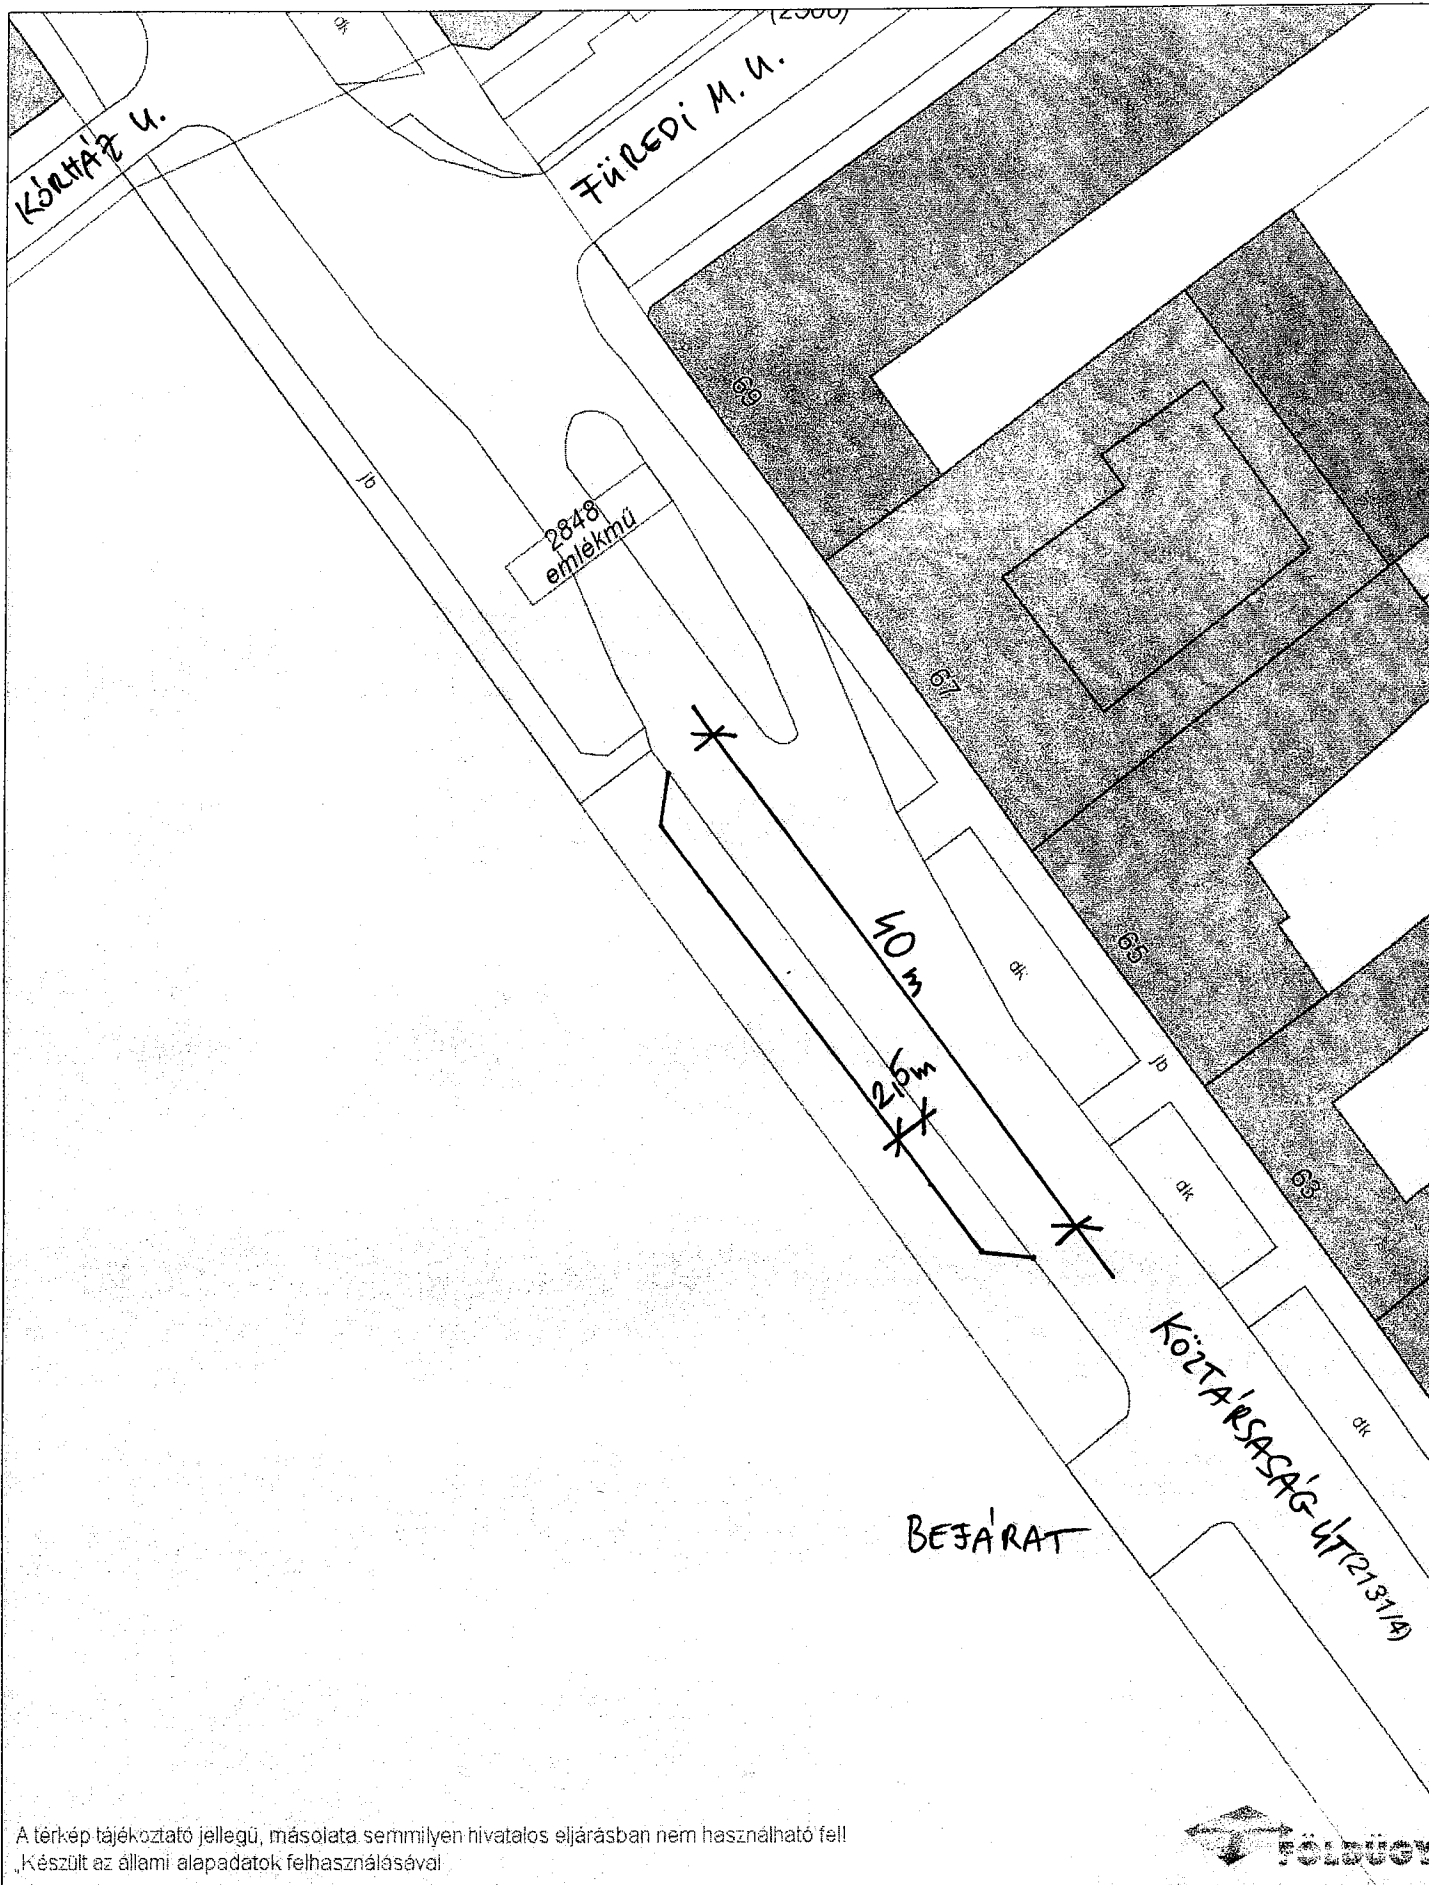

A térkép tájékoztató jellegű, másolata semmilyen hivatalos eljárásban nem használható fel!
 Készült az állami alapadatok felhasználásával



Dátum: 2016.04.01 11:08
Készítette: Espár Zsolt
Méretarány: 1:500
Koordináta: 655557.82, 271013.98 - 655652.8, 271137.36
Megjegyzés:



