



Napirend:

ELŐTERJESZTÉS

Vác Város Önkormányzat Képviselő-testület
Városfejlesztési és Környezetvédelmi Bizottság
2015. év január hónap 13. napi ülésére

Szám: 12/712-2/2014.
Tárgy: Vác, dr. Csányi L. krt. – Tragor u. – Damjanich tér
kereszteződésében körforgalmú csomópont kialakítása
Melléklet: - 106/2014. (XII. 02.) sz. VKB határozat
- fedvény terv + költségbecslés – helyben kerül kiosztásra!
Előterjesztő: **Espár Péter mb. osztályvezető**
Készítette: Bodonyi Péter műszaki ügyintéző
Előadó: —
Előzmény/korábbi döntés: 106/2014. (XII. 02.) sz. határozat
Terjedelem: 3 oldal + tervek
Bizottsági tárgyalások: —
Döntéshozatal módja: *nyílt ülés (Mötv. 46. § /1/)*
egyszerű többség (Mötv. 47. § /2/)

Törvényességi
véleményezésre bemutatva: Jogi Osztály

Törvényességi észrevétel: Deákné dr. Szarka Anita
jegyző

Nincs / az alábbi:

Véleményezésre
megkapta: Kökény Szabolcs Pénzügyi és Adó Osztály
osztályvezető

Véleményezésre
megkapta: Pető Tibor
alpolgármester

Tisztelt Elnök Úr! Tisztelt Bizottság!


A Tisztelt Bizottság decemberi ülésén tárgyalta a Vác, Görgey A. utca egyirányúsítását a Báthori M. utca irányába. Ennek kapcsán Ferjancsics László és dr. Manningér Péter képviselő úr felvetette a lehetőségét annak, hogy a dr. Csányi L. – Tragor u. – Damjanich tér kereszteződésében körforgalmú csomópont kialakításához készüljön költségbecslés. Ennek alapján megrendelést adtunk egy un. fedvény terv és a hozzá tartozó tervezési, engedélyezési és kivitelezési költségbecslés elkészítésére.

A fedvénytervek elkészültek, de a költségbecslés - a rövid határidőre tekintettel - jelen előterjesztés mellékleteként, helyben kerül kiosztásra. A tervező az ülésen ismertetni szeretné a terveket.

Kérjük a Tisztelt Bizottságot az előterjesztés elfogadására és döntésének meghozatalára.

Vác, 2015. január 6.

Tisztelettel:


Espát Péter
mb. osztályvezető

Határozati javaslat

Vác Város Önkormányzat Képviselő-testület Városfejlesztési és Környezetvédelmi Bizottsága javasolja a Képviselő-testületnek a Vác, dr. Csányi L. – Tragor u. – Damjanich tér kereszteződés körforgalmú csomópontjának tervezési és engedélyezési munkáira a 2015. évi költségvetésben-Ft-ot biztosítson.

Határidő: 2015. februári Kt. ülés

Felelős: Műszaki Osztály mb. osztályvezető



KIVONAT

a Városfejlesztési és Környezetvédelmi Bizottság
2014. december 02-án megtartott üléséről készült jegyzőkönyvből

Tárgy: Rádi út – 2-es út kereszteződés körforgalmi csomópontjának tervezési és kivitelezési munkáira költségbecslés készítése

106/2014. (XII. 02.) sz. Városfejlesztési és Környezetvédelmi Bizottság határozata

Vác Város Önkormányzat Képviselőtestületének Városfejlesztési és Környezetvédelmi Bizottsága felkéri a jegyzőt, hogy készítsen költségbecslést a Rádi út – 2-es út kereszteződés körforgalmi csomópontjának tervezési és kivitelezési munkáira.

Határidő: 2015. jan. VKB ülés

Felelős: Jegyző


K.m.f.

Kriksz István s.k.
a bizottság elnöke

A kivonat hitelesül:

Pne
Párizs Istvánné

VÁC

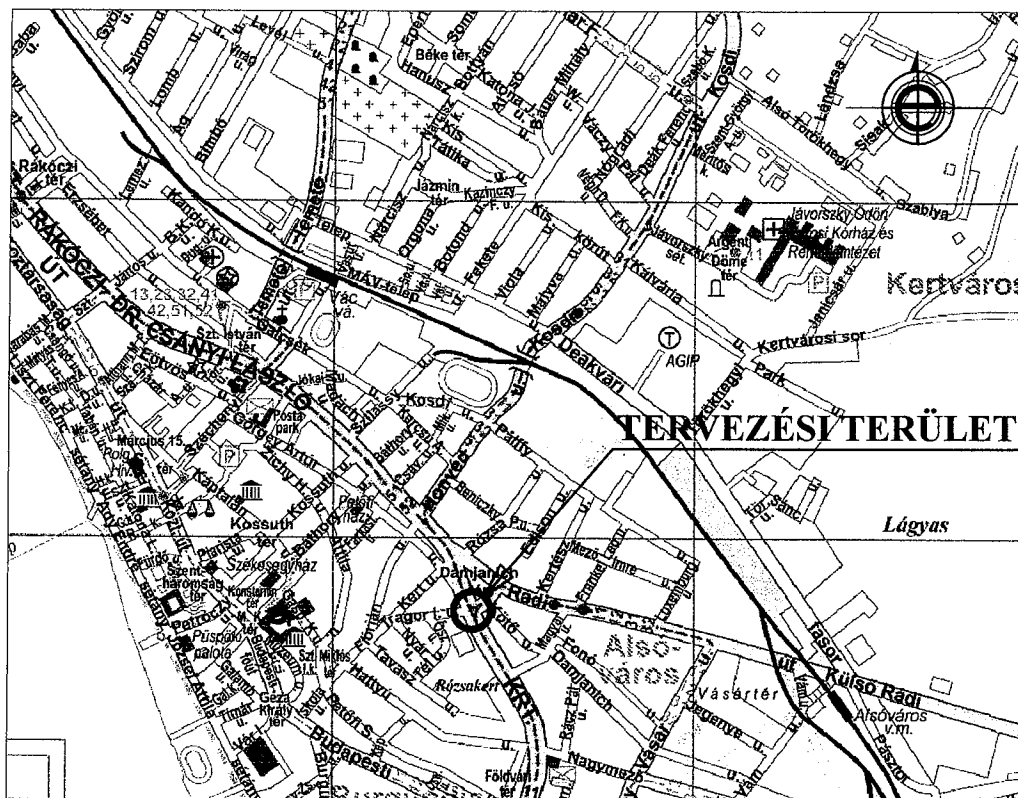

	<h2>VICA FER KFT.</h2> <p>2134 SZÓD, JÓZSEF ATTILA UTCA 43.</p>	<p>VICA FER KFT. 2134 Szód, József Attila utca 43. Adószám.: 23444267-2-13 Cg.: 13-09-148735 HU 23444267 <i>József Attila</i> ALÁÍRÁS, BH.</p>	
MEGRENDELŐ:	VÁC VÁROS ÖNKORMÁNYZAT 2600 Vác, Március 15. tér 11.	TERVSZÁM: 17/2014.	RAJZSZÁM: 1.
TÁRGY:	Vác, Dr. Csányi krt.-Tragor u.-Damjanich tér körforgalmú csomópont kialakítása	LÉPTÉK:	M = 1:20 000
RAJZNÉV:	ÁTNÉZETI HELYSZÍNRAJZ	DÁTUM:	2015. 01. hó
ÜTTERVEZŐ:	BÓBIS FERENC építőmérnök KÉ-T 13-4426		

TERV- ÉS IRATJEGYZÉK

Dr. Csányi krt. – Tragor utca – Damjanich tér körforgalmú csomópont kialakítása fedvény tervéhez

1. **Átnézeti helyszínrajz**
2. **Terv- és iratjegyzék**
- 3/a. **Helyszínrajz 1. változat** *(két sávós körforgalom)*
- 3/b. **Helyszínrajz 2. változat** *(egy sávós körforgalom)*
4. **Tervezett pályaszerkezetek**
5. **Költségbecslés**

2015. január hó

VICAFER KFT.


2134 Sződ, József Attila utca 43.
Adószám.: 23444267-2-13
Cg.: 13-09-148735
HU 23444267
1.

Rolle: Iratjegyzék

VICAFER KFT.

2134 Sződ, József Attila utca 43.

	VICA FER KFT. 2134 Szód, József Attila út 43. Adószám: 204-148735 Cg.: 12944387 H-1125 Budapest, V. ker. József Attila út 43. ALKALÁS, Bt.
MEGRENDELŐ: VÁC VÁROS ÖNKORMÁNYZAT 2600 Vác, Március 15. tér 11.	TERVSZÁM: 17/2014. RAJZSZÁM: 3/a.
TÁRGY: Vác, Dr. Csányi krt.-Tragor u.-Dánjanich tér körforgalmú csomópont kialakítása	LÉPTÉK: M = 1:1000 DÁTUM: 2015. 01. hó
RAJZNÉV: BÓBIS FERENC építésmérnök KÉ-F 13-4426	HELYSZINRAJZ 1. VÁLTOZAT (két sávos körforgalom)
ÜTTERVEZŐ:	

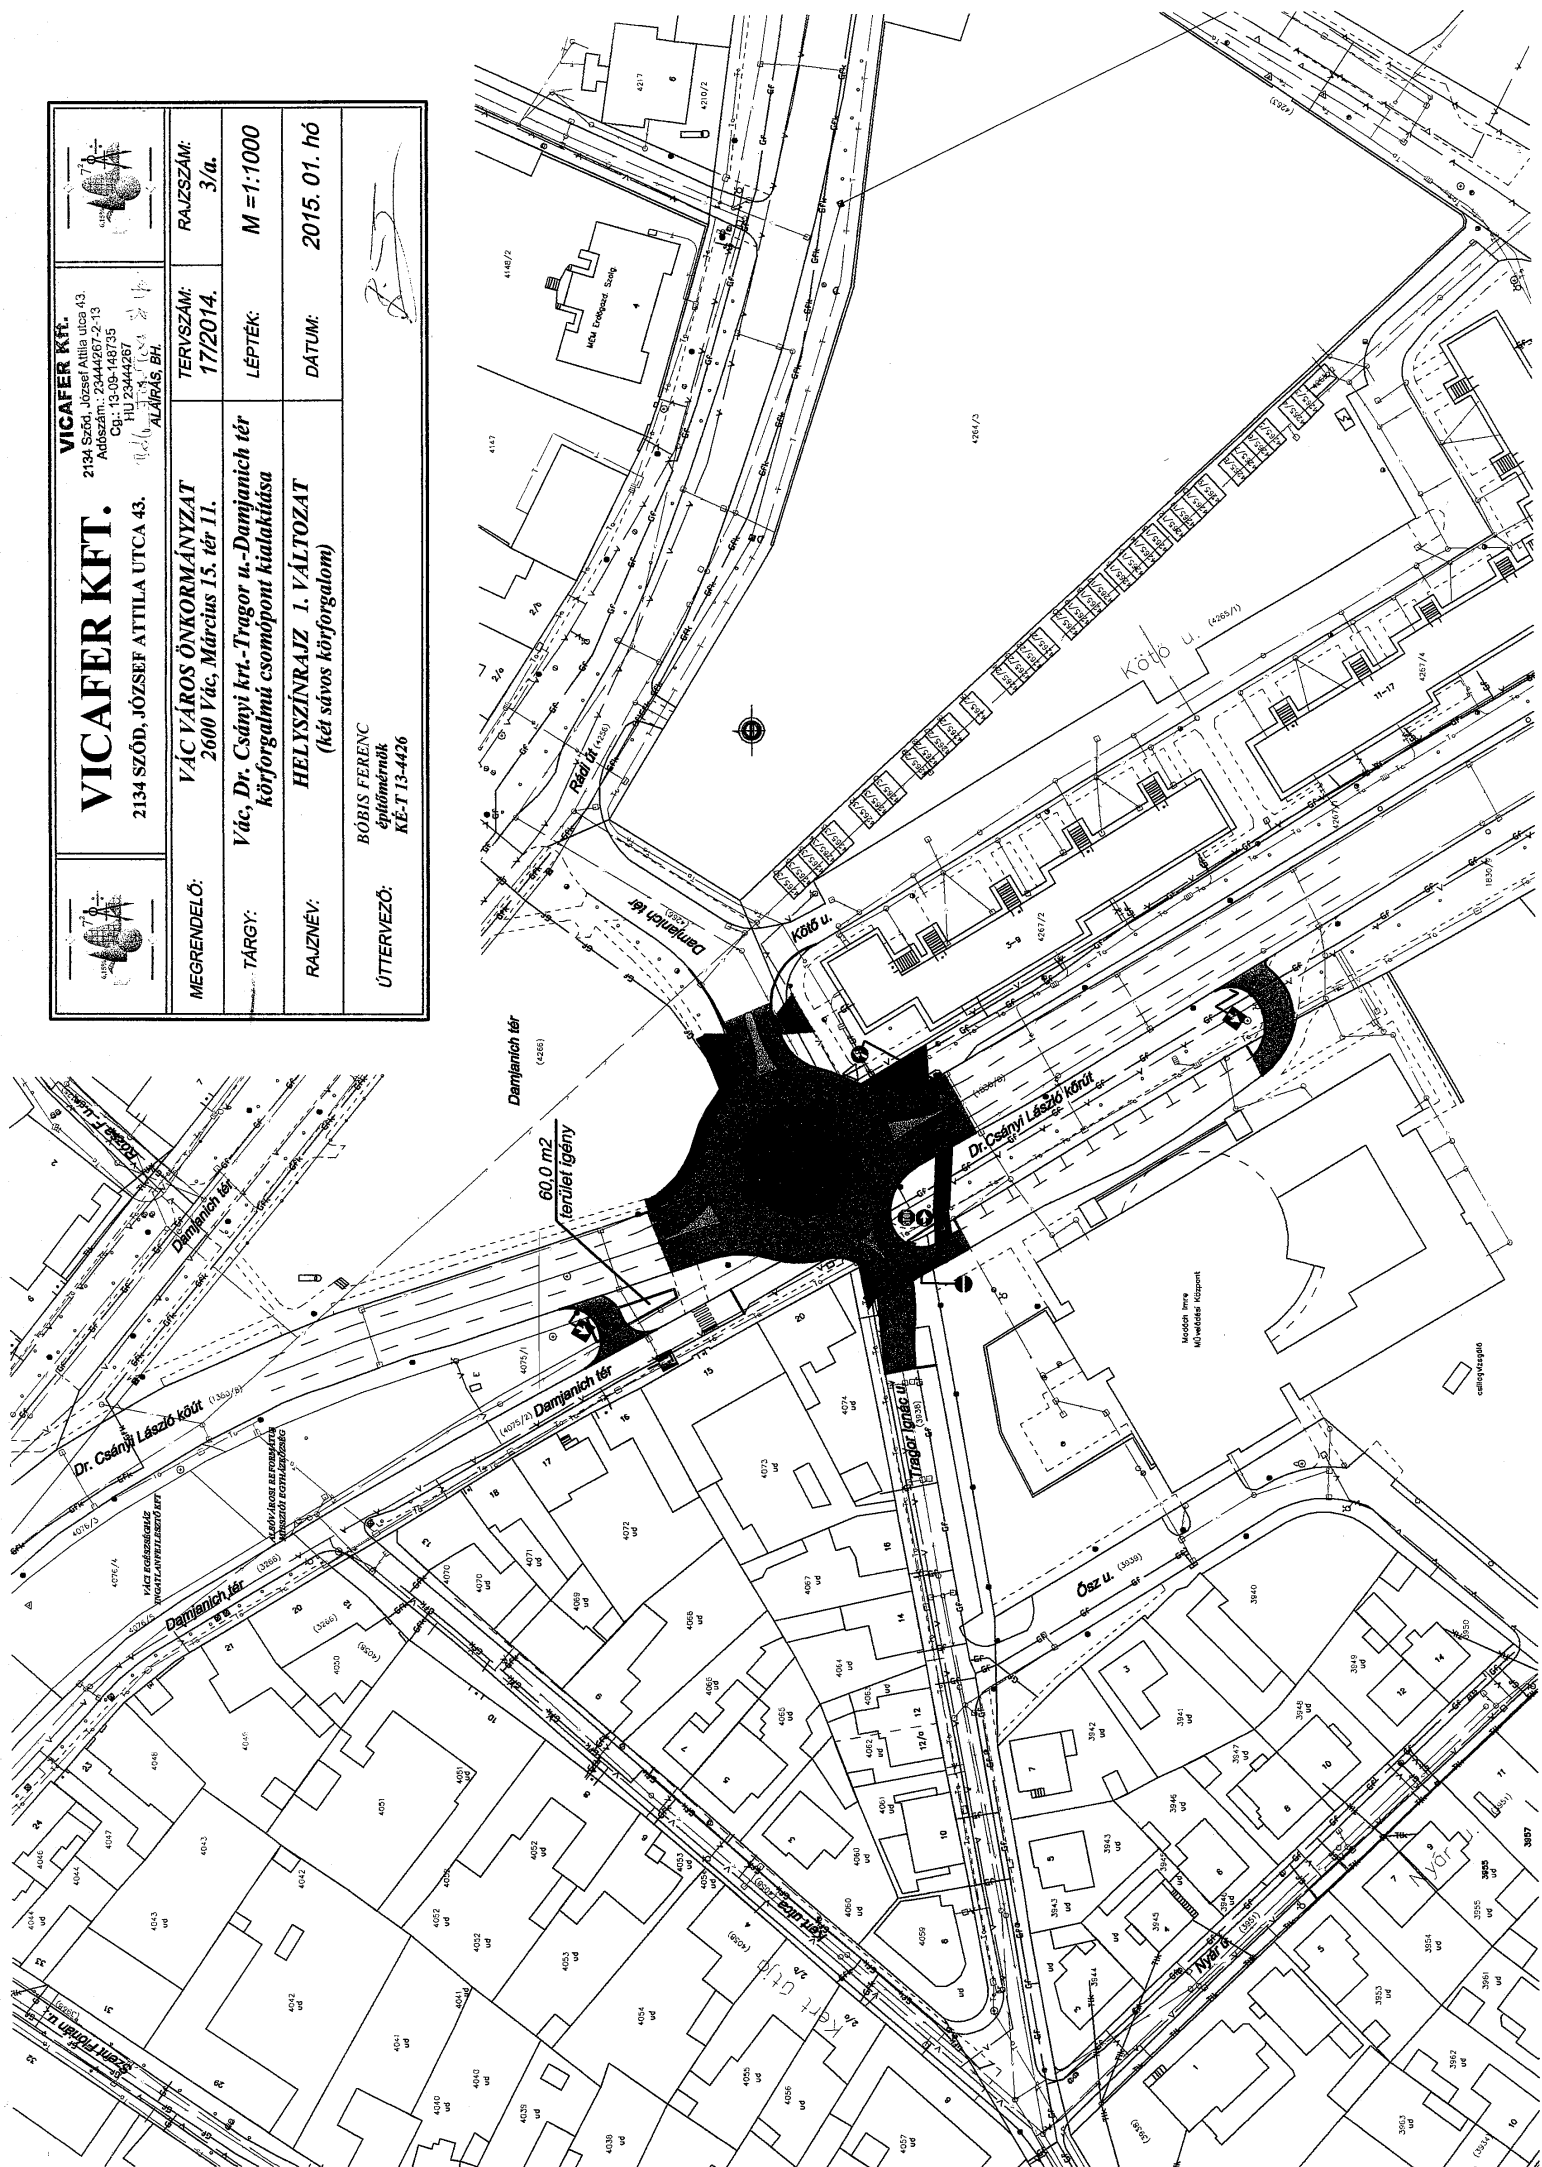

	VICAFER KFT. 2134 SZÓD, JÓZSEF ATTILA UTCA 43. 2134 SZÓD, JÓZSEF ATTILA UTCA 43. Adószám: 23442872-13 Cég. I. 19-08-16873-6 ALÁÍRÁS: BH.	
MEGRENDELŐ:	VÁC VÁROS ÖNKORMÁNYZAT 2600 Vác, Március 15. tér 11.	RAJZSZÁM: 3/b.
TÁRGY:	Vác, Dr. Csányi krt.-Tragor u.-Damjanich tér körforgalmú csomópont kialakítása	LÉPTÉK: M = 1:1000
RAJZNEV:	HELYSZÍNRAJZ 2. VÁLTOZAT (egy sávós körforgalom)	DÁTUM: 2015. 01. hó
ÜTTERVEZŐ:	BÓBIS FERENC építőmérnök KE-T 13-4426	



útburkolat pályaszerkezete állami kezelésű út esetén:	4 cm	AC 11 kopó (F) 50/70 aszfalt kopóréteg
	10 cm	AC 22 kötő (F) 50/70 aszfalt kötőréteg (útszélesítés esetén aszfaltrács beépítése szükséges)
	20 cm	Ckt-4
	20 cm	homokos kavics ágyazat
	4 cm	AC 11 kopó 50/70 aszfalt kopóréteg
útburkolat pályaszerkezete önkormányzati kezelésű út esetén:	4 cm	AC 11 kötő 50/70 aszfalt kötőréteg
	20 cm	Ckt-4
	20 cm	homokos kavics ágyazat
	4 cm	AC 11 kopó (F) 50/70 aszfalt kopóréteg
útburkolat pályaszerkezete megmaradó útburkolatalap esetén:	2-6 cm	AC 11 kopó (F) 50/70 aszfalt rétegeként beépítve, (szükség esetén változó vastagságú Ckt-val)
	8 cm	térkő (beton burkolóelem)
középsziget járható pályaszerkezete:	3 cm	NZ 0-3 zúzottkő terítés
	20 cm	Ckt-4
	20 cm	homokos kavics ágyazat
	8 cm	térkő (beton burkolóelem)
terelősziget pályaszerkezete:	3 cm	NZ 0-3 zúzottkő terítés
	15 cm	Ckt-4
	15 cm	homokos kavics ágyazat
	3 cm	MA 8 35/50 öntött aszfalt
járda pályaszerkezete:	10 cm	Ckt-4
	10 cm	homokos kavics ágyazat
		fűvesítendő
járda és parkoló melletti burkolatlan terület:		fűvesítendő
középsziget burkolatlan területe:	20 cm	humusz terítés (a meglévő burkolatok bontása, elszállítása után), fűvesítés, növénytelepítés

	VICA FER KFT. 2134 SZÓD, JÓZSEF ATTILA UTCA 43.	VICA FER KFT. 2134 Szód, József Attila utca 43. Adószám.: 23444267-2-13 Cg.: 13-09-148735 HIV 23444267 ALÁÍRÁS, BH.	
MEGRENDELŐ:	VÁC VÁROS ÖNKORMÁNYZAT 2600 Vác, Március 15. tér 11.	TERVSZÁM: 17/2014.	RAJZSZÁM: 4.
TÁRGY:	Vác, Dr. Csányi krt.-Tragor u.-Damjanich tér körforgalmú csomópont kialakítása	LÉPTÉK:	-
RAJZNÉV:	TERVEZETT PÁLYASZERKEZETEK	DÁTUM:	2015. 01. hó
ÜTTERVEZŐ:	BÓBIS FERENC éptömérnök KÉ-T 13-4426		