



Váci Polgármesteri Hivatal  
Műszaki Osztály - Főmérnökség

Napirend:

## ELŐTERJESZTÉS

Vác Város Önkormányzat Képviselő-testület  
Városfejlesztési és Környezetvédelmi Bizottság  
2016. év június hónap 7. napi ülésére

Szám:	12/6-71/2016.
Tárgy:	dr. Csányi László körút 82. számú lakóház előtt mozgáskorlátozott várakozóhelyek kijelölése
Melléklet:	– Kérelem (1 oldal) – Fénykép (1 oldal) – Helyszínrajz (1 oldal)
Előterjesztő:	Espár Péter mb. osztályvezető
Készítette:	Espár Zsolt – műszaki ügyintéző
Előadó:	–
Előzmény/korábbi döntés:	–
Terjedelem:	5 oldal
Bizottsági tárgyalások:	–
<u>Döntéshozatal módja:</u>	nyílt ülés (Mötv. 46. § /1/) egyszerű többség (Mötv. 47. § /2/)

Törvényességi  
véleményezésre bemutatva: dr. Zsided Szilvia  
Jogi Osztály osztályvezető

Törvényességi észrevétel: Deákné dr. Szarka Anita  
jegyző

Nincs / az alábbi:

Véleményezésre megkapta: Pető Tibor alpolgármester



V á c a D u n a k a n y a r s z í v e

## Tisztelt Elnök Úr! Tisztelt Bizottság!

A dr. Csányi László körút 82. lakóházban élők Ferjancsics László Képviselő úron keresztül kérték, hogy a lépcsőházban lakó több mozgáskorlátozott személy miatt a környéken jelöljünk ki a számukra parkolási lehetőséget, ezzel segítve a mindennapi közlekedésüket.

Vác Város Önkormányzat Képviselő-testületének Szervezeti és Működési Szabályzatáról szóló Vác Város Önkormányzat 9/2012. (III.22.) számú önkormányzati rendeletének 1. számú mellékletében szabályozottak szerint a *mozgáskorlátozott várakozóhelyek kijelölése és megszüntetésével* kapcsolatos döntéseket a Képviselő-testület átruházza a Városfejlesztési és Környezetvédelmi Bizottságra.

A terület mellett nagyméretű parkoló övezet van, ennek egy részéhez kérelmezte a lakó a mozgáskorlátozottak számára fenntartott hely kijelölését, mely helyett Osztályunk személyes helyszíni bejárását követően az épület bejáratához közelebbi helyszíneket javasolunk.

A kérelemnek megfelelően javasoljuk 2 db mozgáskorlátozottak számára fenntartott parkolóhely kijelölését a mellékelt helyszínrajz szerint.

Kérjük a Tisztelt Bizottságot az előterjesztés és a határozati javaslat megtárgyalására és döntés meghozatalára.

Vác, 2016. május 30.



Tisztelettel:




**Espár Péter**  
mb. osztályvezető

### *Határozati javaslat*

Vác Város Önkormányzat Képviselő-testület Városfejlesztési és Környezetvédelmi Bizottság átruházott hatáskörben úgy dönt, hogy a dr. Csányi László körút 82. előtti területen a mellékelt helyszínrajz szerint 2 db mozgáskorlátozottak számára fenntartott parkolóhelyet kijelöl és felkéri a Váci Városfejlesztő Kft.-t a parkolóhelyek közötti jelzőtáblával történő jelzésre és a burkolati jelek elkészítésére, valamint fenntartására.

**Határidő:** 2016.06.30.

**Felelős:** Váci Városfejlesztő Kft. ügyvezetője



V á c a D u n a k a n y a r s z í v e

## Kovácsné K. Barbara

---

**Feladó:** Ferjancsics László <ferjalaca@gmail.com>  
**Küldve:** 2016. május 25. 11:37  
**Címzett:** Bodonyi Péter  
**Tárgy:** Mozgáskorlátozott parkolóhely Csányi krt. 82  
**Melléletek:** DSC01132.JPG

**Tisztelt Főmérnök úr!**

Az alábbi kéréssel kerestek meg városi polgárok.

Kérem, a hivatal támogassa kérésüket, így készítsék el a hivatal nevében a szükséges előterjesztéseket.

Amennyiben ennek valami akadálya lenne, azt kérem közölje, mert ez esetben jómagam terjeszteném elő.

Köszönöm: Ferjancsics László  
önk. képviselő

---

**From:** Jánoki István [<mailto:volvo901@citromail.hu>]  
**Sent:** Tuesday, May 24, 2016 11:56 AM  
**To:** [ferja@freemail.hu](mailto:ferja@freemail.hu)  
**Subject:** Parkoló

Képviselő Úr!

Szóbeli megkeresésünket kérésére írásban is megerősítem. Kérem, hogy a Csányi körút 82. melletti parkolóba, amennyiben ennek nincs akadálya, akkor a telefonfülke melletti parkolónál lévő villanyoszlopnál jobb és bal oldalon (fotót mellékelek) mozgáskorlátozott parkolóhelyet szíveskedjen az önkormányzat felfesteni.

Szintén a mi lépcsőházunkban lakó mozgáskorlátozott társunkkal - Kollár Jánosné, Vác, dr. Csányi L. krt. 82. 2/11. - mindezt azért kérem, mert a parkoló telítettsége miatt sokszor kényszerülünk távolabbról eljutni lépcsőházunkhoz, amely számunkra nehézséget okoz.

Tájékoztatom arról is, hogy lépcsőházunk egy másik lakójának jelenleg van elbírálás alatt a mozgáskorlátozott igazolványa.



Kérem a várost, hogy támogassa kérésünket.

Köszönettel: Jánoki Istvánné, Vác, dr. Csányi L. körút 82. 2/12.


---

Citromail.hu levelezőrendszerből küldve

[Lépi be](#) vagy [regisztrálj](#)

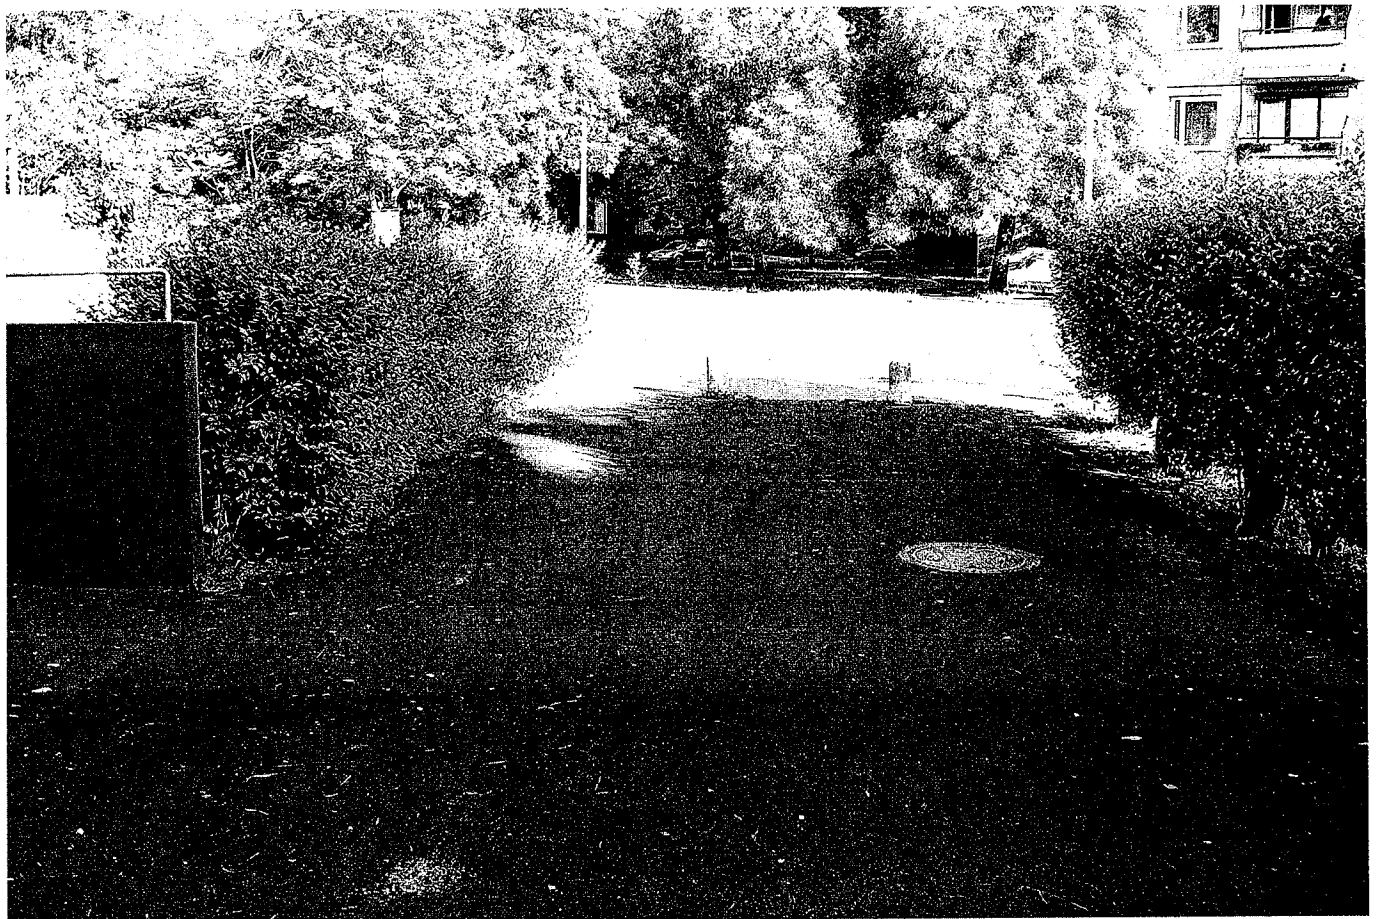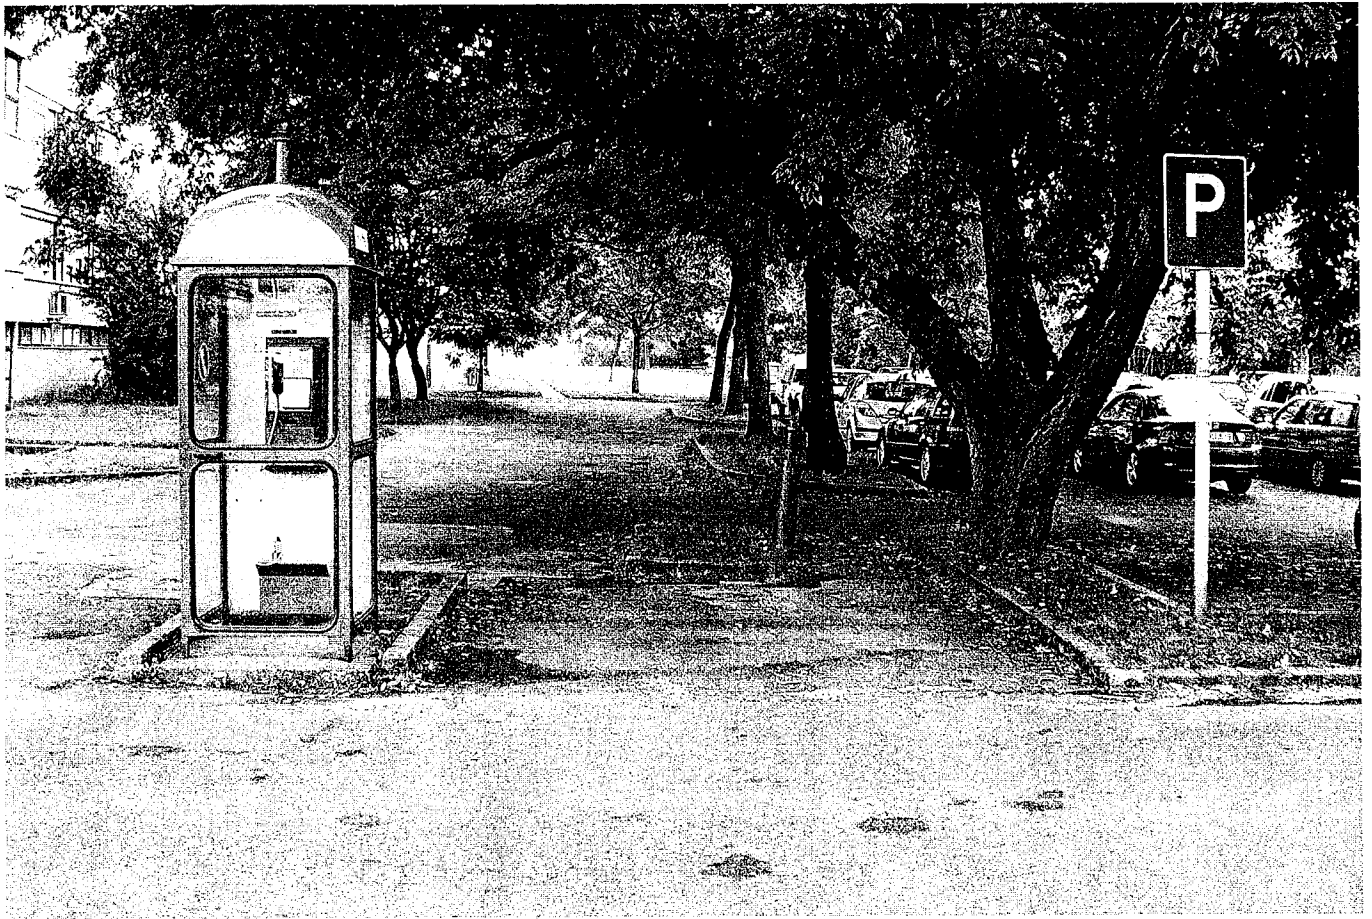

Vác, dr. Csányi László körút 82.

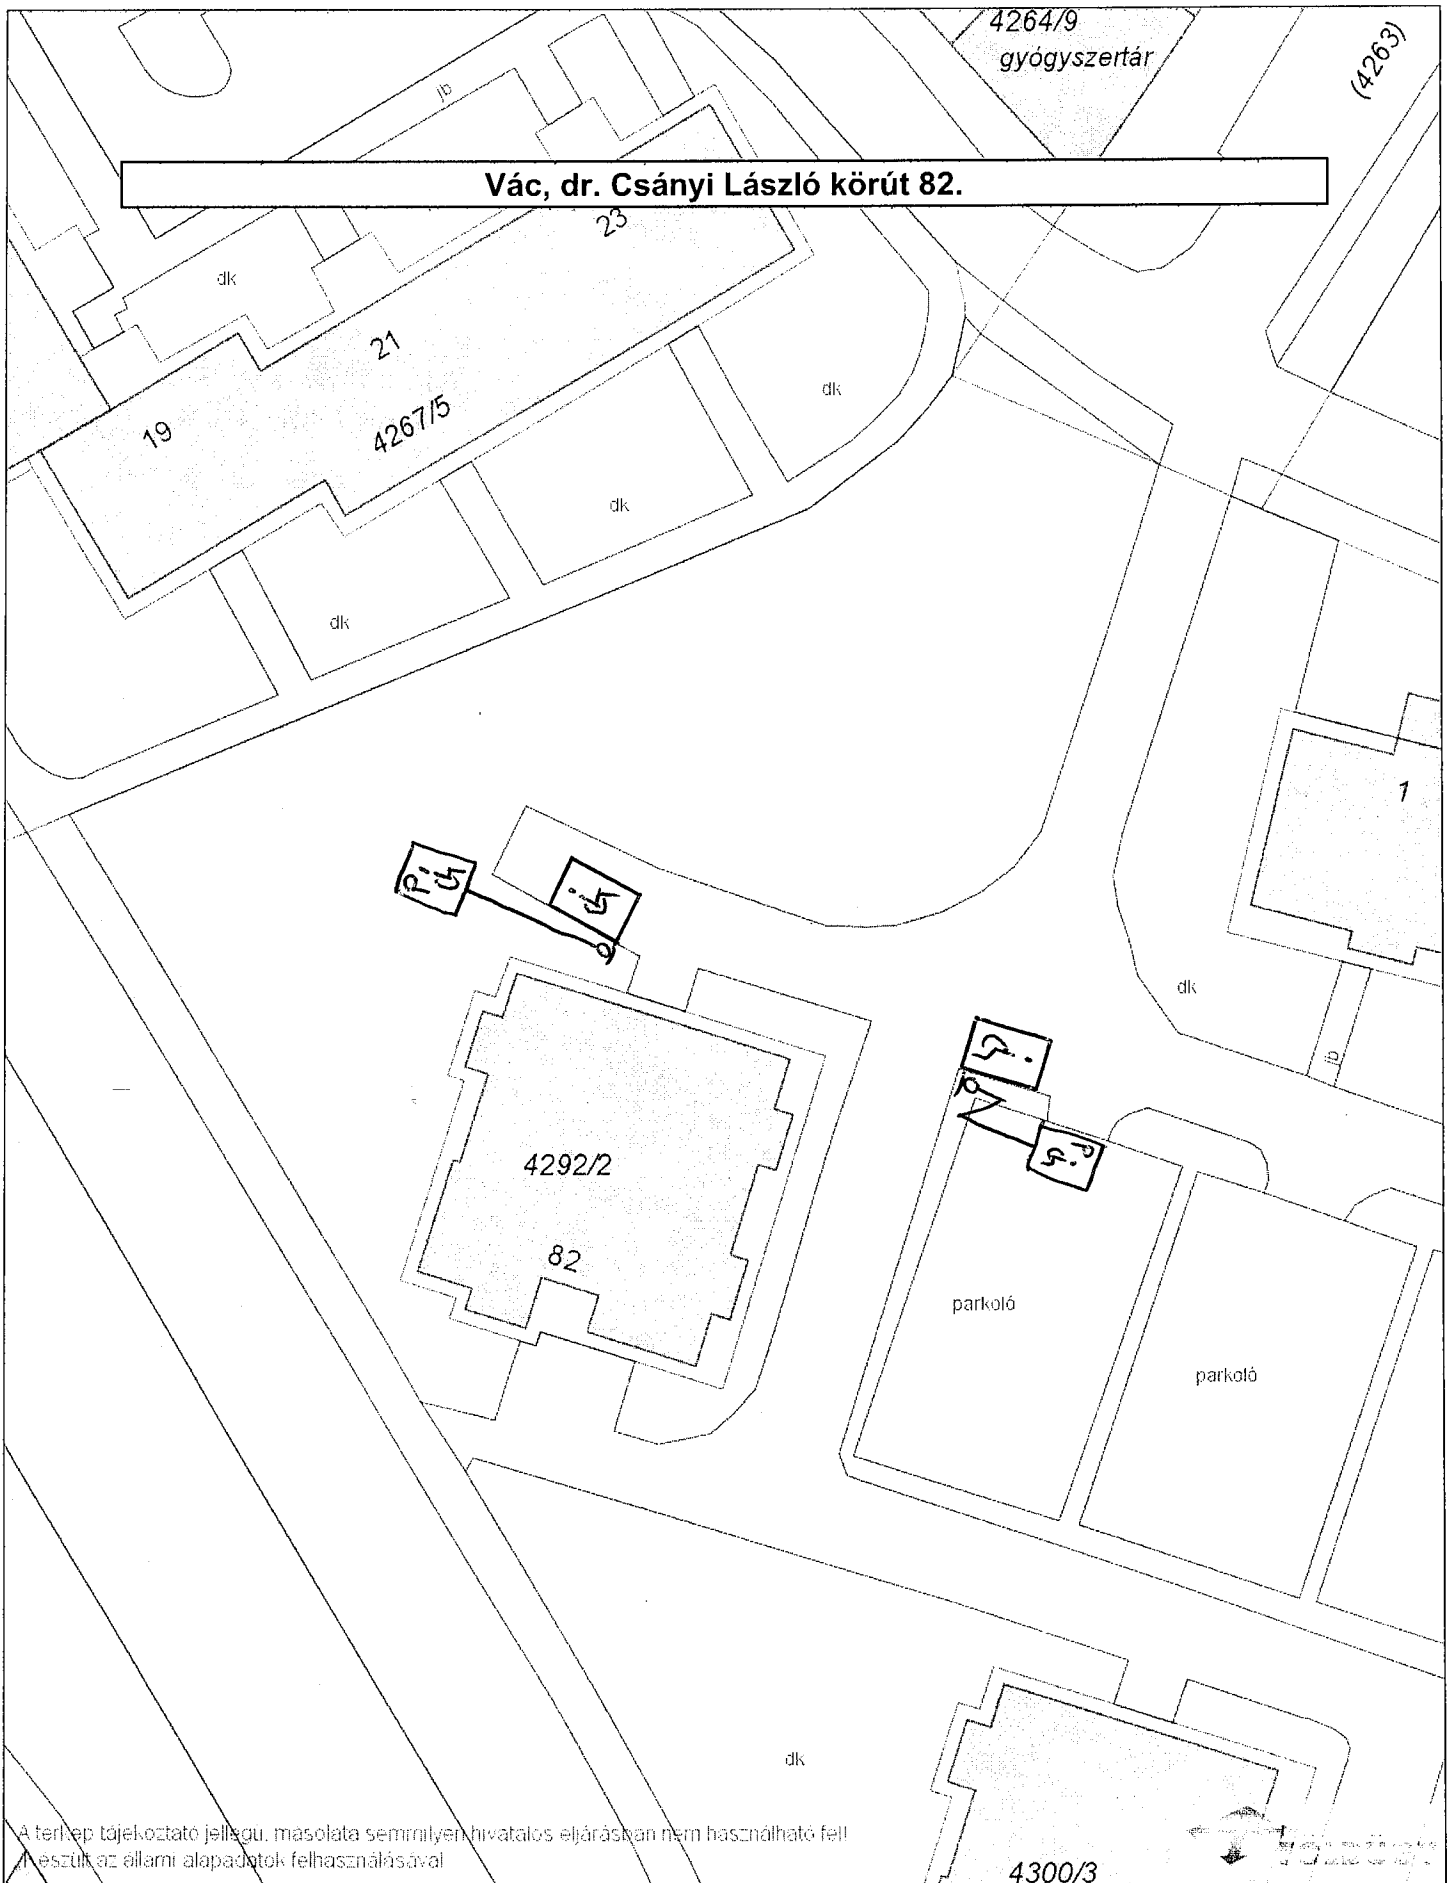

A térkép tájékoztató jellegű, másolata semmilyen hivatalos eljárásban nem használható fel!  
Készült az állami alapadatok felhasználásával

**Dátum:** 2016.05.31 10:05

**Készítette:** Espár Zsolt 

**Méretarány:** 1:500

**Koordináta:** 656879.15, 269938.61 - 656974.13, 270061.99

**Megjegyzés:** VKB előterjesztéshez - Diszpozíciós vázlat

