



Váci Polgármesteri Hivatal
Műszaki Osztály - Főmérnökség

Napirend:

ELŐTERJESZTÉS

Vác Város Önkormányzat Képviselő-testület
Városfejlesztési és Környezetvédelmi Bizottság
2019. év április hónap 09. napi ülésére

Szám: 12/119-2/2019.

Tárgy: Dolmány utca zsákutcává nyilvánítása a Suba u. és a Szélső sor között

Melléklet: kérelem, helyszínrajz

Előterjesztő: Magos Attila osztályvezető

Készítette: Fenyves Gábor műszaki ügyintéző

Előadó: –

Előzmény/korábbi döntés: –

Terjedelem: 5 oldal

Bizottsági tárgyalások: –

Döntéshozatal módja: nyilvános ülés (Mötv. 46. § (1))
egyszerű többség (Mötv. 47. § (2))

Törvényességi

véleményezésre bemutatva: dr. Zsidel Szilvia Jogi Osztály osztályvezető

.....

Törvényességi észrevétel: Deákné dr. Szarka Anita jegyző

Nincs / az alábbi:

.....

Véleményezésre megkapta: Pető Tibor alpolgármester

.....

Tisztelt Elnök Úr! Tisztelt Bizottság!

Kérelem érkezett a Műszaki Osztályra a Dolmány utca forgalmával kapcsolatban a Suba utca és Szélső sor közötti szakasz zsákutcává nyilvánítása iránt.

A Műszaki Osztály álláspontja szerint a zsákutcává alakítás nem lenne előnyös, mivel további közlekedési útvonalat zárnánk ki a forgalomból, különös tekintettel a tűzoltók, mentők átjutására. Az utca szélessége nem alkalmas egy nagyobb gépjármű, teherautó megfordulásához, amely megnehezítheti a zökkenőmentes hulladékszállítás folyamatát is.

Kérjük a Tisztelt Bizottságot az előterjesztés megtárgyalására és a határozati javaslat elfogadására.

Vác, 2019. március 19.

Tisztelettel:


Magos Attila
osztályvezető

Határozati javaslat

Vác Város Önkormányzat Képviselő-testület Városfejlesztési és Környezetvédelmi Bizottsága átruházott hatáskörben úgy dönt, hogy nem adja hozzájárulását a Dolmány utca zsákutcává alakításához a Suba utca és a Szélső sor közötti szakaszon.

Határidő: 2019. április 30.

Felelős: Műszaki Osztály - Főmérnökség

P. J. [Signature]
2019 FEBR 11

Vác Város Polgármesteri Hivatal

Magos Attila Főmérnök

2600 Vác Március 15tér 11.

VÁCI POLGÁRMESTERI HIVATAL ④ 70	
2019 FEBR 11 12/119-1/2019	
Szám:	Előszám:
Melléklet:	Llcsdó: 37

Tisztelt Főmérnök Úr!

A keskeny Dolmány utca túl nagy átmenő forgalmával kapcsolatban, kérjük szíves segítségét, támogatását.

A fenti problémával, több évvel ezelőtt megkerestük a területi képviselőnket Balkovics Péter Urat, írásban és személyesen is. 2017-ben a képviselő úr javaslatára levelet írtunk a T. Osztály részére, az itt élő lakók aláírásával, melyben kértük **Suba utcától a Szélső sorig nyilvánítsák ezt a kis szakaszt zsákutcává.** De a mai napig nem vettünk észre kedvező változást, a forgalom pedig egyre nagyobb. Sőt már kisebb teherautók, mikrobuszok is közlekednek. Már sokszor a **széles Gombási úton** és a **széles Deákvári főúton** nincs olyan forgalom mint a mi utcánkban. Figyelmen kívül hagyják a kihelyezett 30-as sebességkorlátozó táblát, ami nem is oldja meg a **nagy átmenő forgalmat.** Sőt vannak olyan autósok akik **átszáguldanak** az utcán. A Munkácsi, Pál L. Szélsősor, Szinyei M. Pál utcából is itt a **keskeny Dolmány utcán** közlekednek. Nem az itt élő lakóhoz jönnek, hanem a Radnóti útra vagy a Szélső sorra érve le vagy föl kanyarodnak. Nagyon is tisztában vagyunk azzal, hogy ez **közút, de pár évvel ezelőtt** ezek az autók **nem itt közlekedtek,** akkor még csend és nyugalom volt. A lakók és személyes véleményem, egy pár közlekedési tábla kihelyezése megoldaná **az átmenő forgalmat.** Mi csak élhetőbb, nyugodtabb, zajmentes, csendesebb környezetet szeretnénk, mint pár évvel ezelőtt volt. Tudomásunk szerint a városban is nagyon sok a **zsákutca,** melyben a mentő, tűzoltó, hulladék szállító autó, stb. betolatra, zökkenőmentesen elvégzik a munkájukat. Tehát mi is csak ennyit kérünk, **zsákutcát.**

Megjegyezni kívánjuk, hogy a fenti útszakaszt a 1980-as évek elején saját erőnkől és anyagi hozzájárulásunkból építettük meg. A Hivatal az

útszegély követ biztosította. A munkálatokban gyermekeink, mi felnőttek a szüleink segítettek, majd sok, sok év elteltével, koptató aszfalt réteg került rá. Érthető tehát, hogy védeni szeretnénk a mi kis útszakaszunkat és nem utolsó sorban a **csendre és nyugalomra** vágyunk. Nyáron a késő esti órákban, az autókban nagy hangerővel szól a zene, szó szerint bömböltetik a rádiót, legyen az tíz óra után vagy éjfél után, nagyon sokszor előfordul, hogy hajnalban is átszáguldoznak az ilyen autók. Amikor két autó közlekedik az utcában az egyiknek vagy meg kell állnia az úttest szélén, vagy teljesen ráhúzódik a zöld területre, amit a lakók szorgalmasan gondozzák, szépítik. Az utcában sétálók bizony meg is jegyzik, hogy milyen szép, és tiszta ez az utca, igen, büszkék vagyunk rá, **csak az átmenő forgalom megkeseríti az életünket. Az autósoknak több lehetőségük van az útvonal megválasztásában, de nekünk nincs, nem szeretnénk 45 év után elköltözni.** Lehet, hogy most azt gondolja T. Főmérnök úr hogy túlzásokban esem, hát nem, ez a valóság. Nagy lett az átmenő forgalom a mi kis csendes utcánkban.

Másik nagy problémánk a Szélsősori útról a nagy mennyiségű csapadék főleg hóolvadáskor a Dolmány utcába folyik le. Ezzel az utca páros oldalán lévő lakók életét megnehezítik. Véleményünk szerint ide nagyon nagy szükséges lenne egy **magasabb fekvőrendőr** megépítése, vagy kihelyezése.


Mellékelten megküldöm a 2017. 06.09.-én írt levél másolatát, az itt lakók aláírásával.

Bízunk Tisztelt Főmérnök Úr pozitív döntésében, intézkedésében.


Vác, 2019. február 5.

Tisztelettel:

lakók nevében

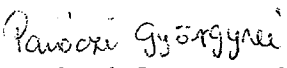
Paróczy Györgyné

2600 Vác Dolmány u. 31.

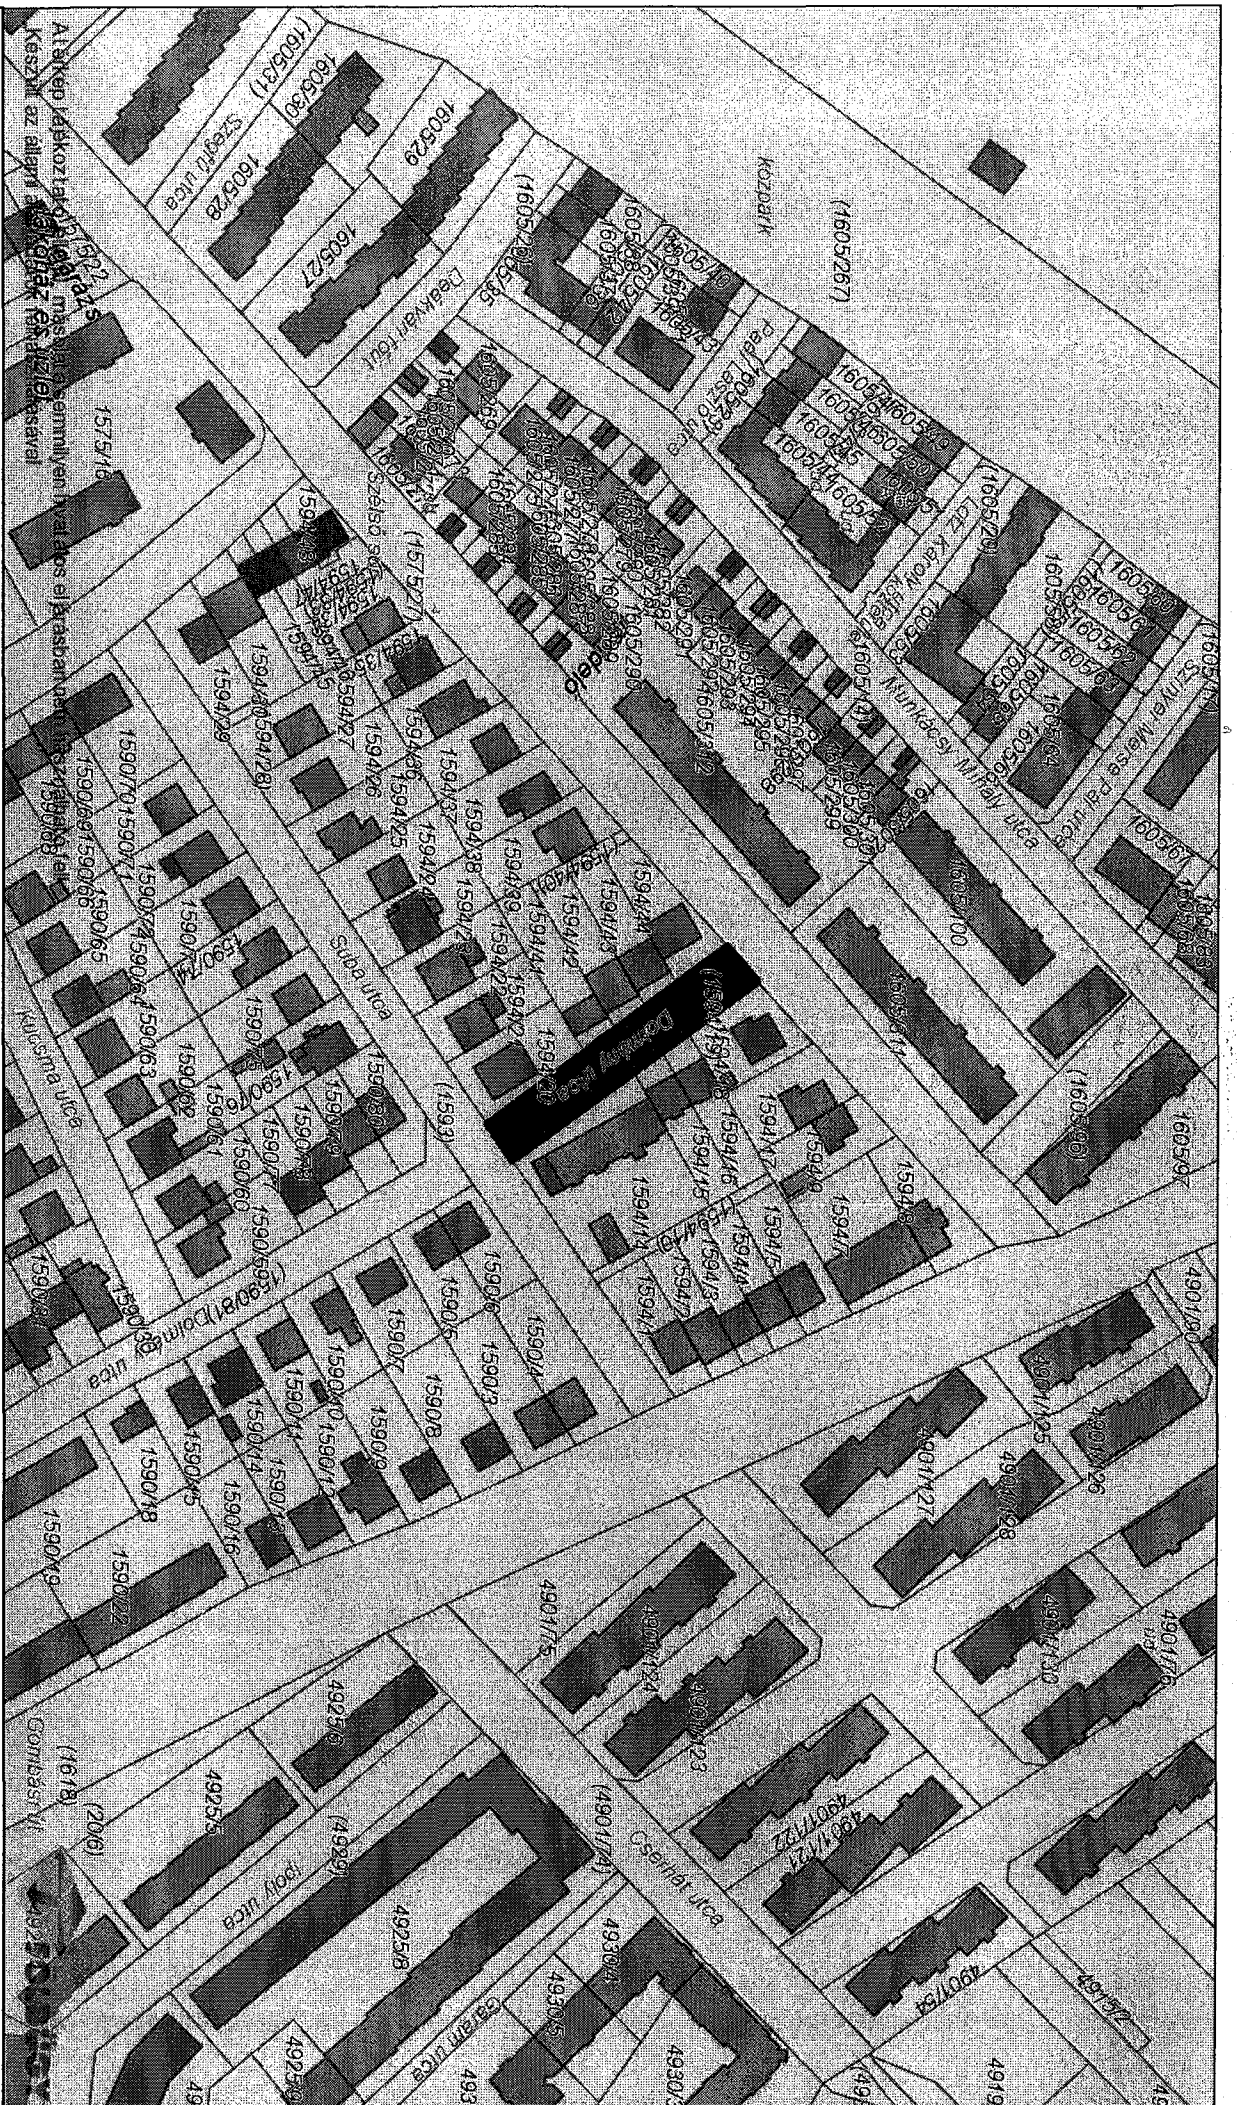

Dátum: 2019.03.19 11:22

Készítette: Fomernoksege

Méretarány: 1:2000

Koordináta: 655852.39, 272456.27 - 656406.25, 272775.88

Megjegyzés: Dolmány u. zsákutcává nyilvánítása a Suba u. és a Szélső sor között

