



Váci Polgármesteri Hivatal
Műszaki Osztály - Főmérnökség

ELŐTERJESZTÉS

Napirend:

Vác Város Önkormányzat Képviselő-testület
Városfejlesztési és Környezetvédelmi Bizottság
2018. év április hónap 17. napi ülésére

Szám: 12/308/2018.


Tárgy: Duna-parti szoborpark kialakítása
Melléklet: 1 db helyszínrajz


Előterjesztő: Espár Péter mb. osztályvezető
Készítette: Espár Péter mb. osztályvezető
Előadó: -


Előzmény/korábbi döntés: -
Terjedelem: 3 oldal


Bizottsági tárgyalások: 2018. 04.17-i MOIS

Döntéshozatal módja: nyílt ülés (Mötv. 46. §/1/)
egyszerű többség (Mötv. 47. § (2))

Törvényességi
véleményezésre bemutatva: dr. Zsidedl Szilvia Jogi Osztály osztályvezető

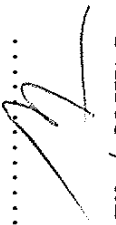
Törvényességi észrevétel: Deákné dr. Szarka Anita jegyző
Nincs / az alábbi:

.....

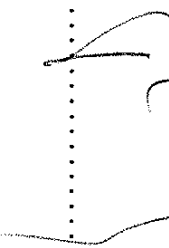Véleményezésre megkapta: Kökény Szabolcs Pénzügyi és Adó Osztály
osztályvezető


Véleményezésre megkapta: Pető Tibor alpolgármester

.....


V á c a D u n a k a d a r y a r s z i n e

Tisztelt Elnök Úr!
Tisztelt Bizottság!

Megkeresés érkezett Papp László úrtól egy esetlegesen a Duna-parti sétányon kialakításra kerülő szoborpark ügyében.
A szoborcsoport, mely Vácra kerülne Nagy Sándor Munkácsy-díjas szobrászművész alkotása. Körmendi Anna művészettörténész ajánlotta fel Vácnak 10 éves időtartamra ingyenesen, hogy városunkban legyen a szoborcsoport elhelyezve. Vácra szállításának és elhelyezésének (szobronkénti talapzat készítéssel) költségei, várhatóan mintegy 800 eFt terhelnék Vác Város Önkormányzatát.

Kérem a Tisztelt Bizottságot, hogy a mintegy 10-12 szobor Vácra történő szállításának és felállításának ügyében hozza meg döntését.

Vác, 2018. április 12.

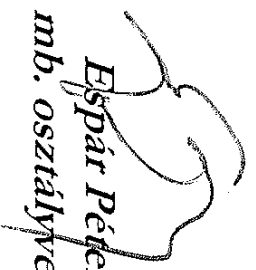


Eszár Péter
mb. osztályvezető

Határozati javaslat


Vác Város Önkormányzat Képviselő-testület Városfejlesztő és Környezetvédelmi Bizottsága megtárgyalta Papp László, Nagy Sándor művészettörténész szoborcsoportjának elhelyezésével és Vácra történő szállításával kapcsolatos megkeresését, melyet javasol a Képviselő-testületnek elfogadásra.

Határidő: 2018. áprilisi Kt.

Felelős: Műszaki Osztály mb. vezetője



V á c a D u n a k a n y a r s z í n e

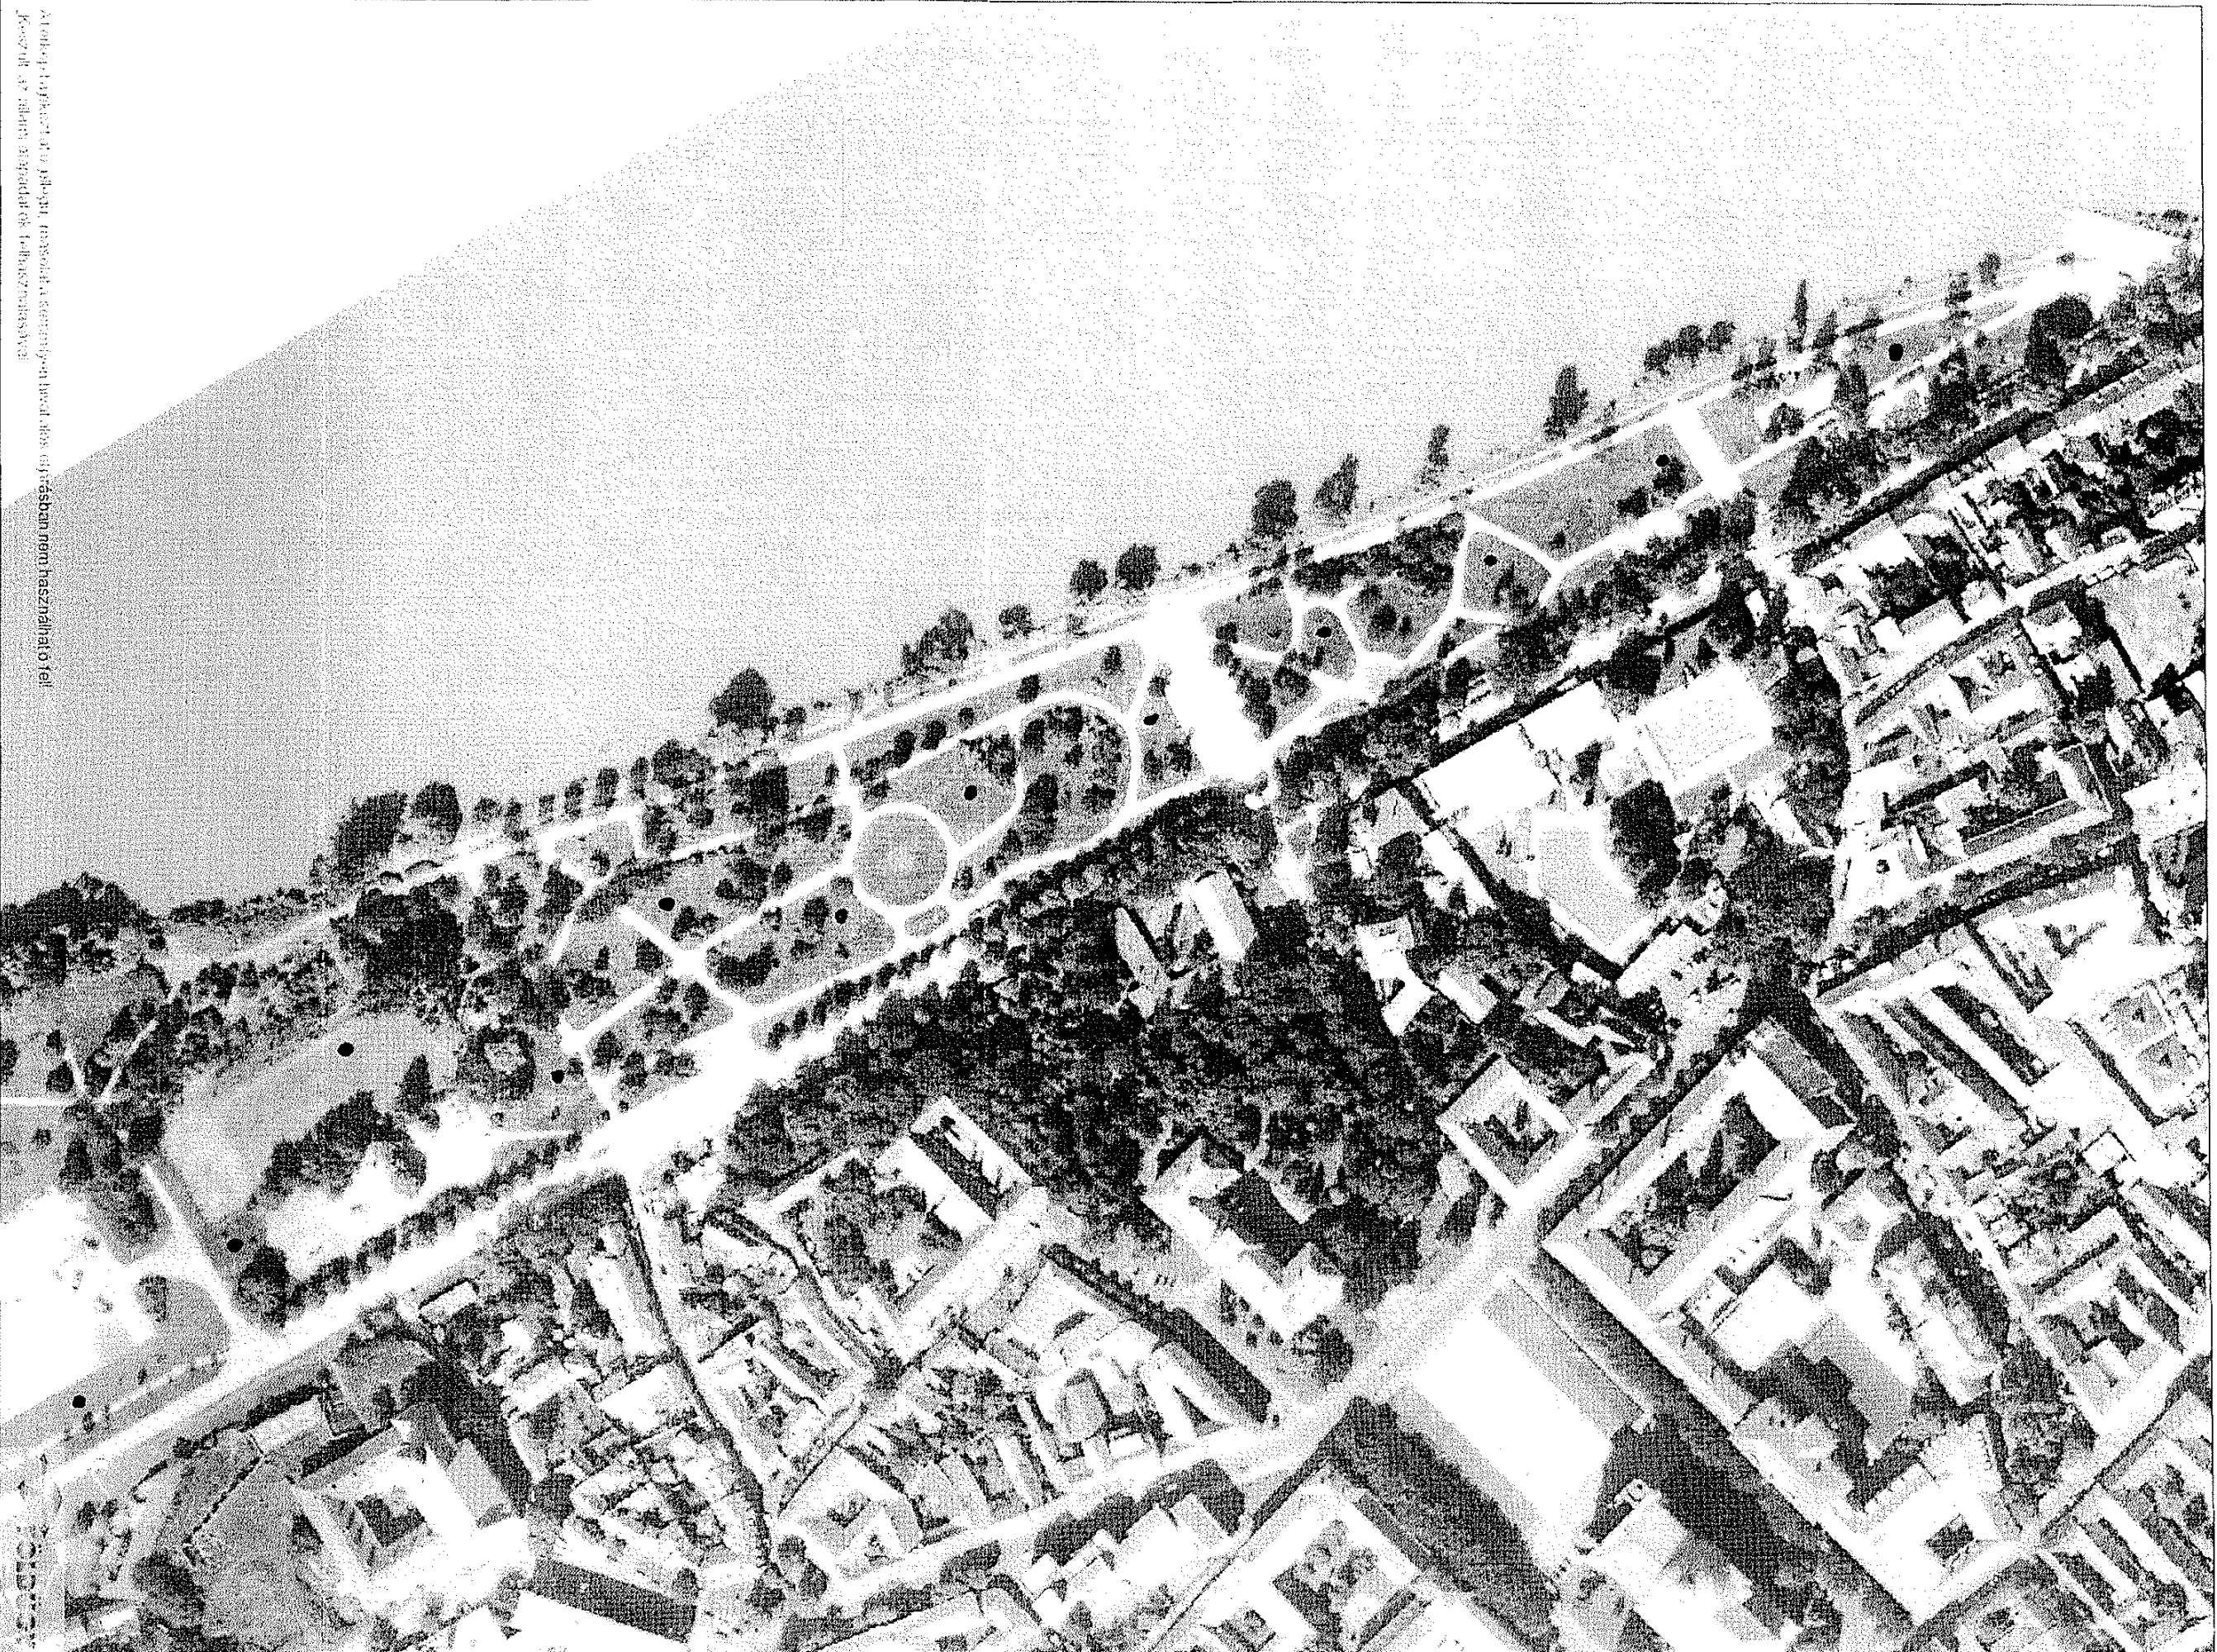

Atérkép felvétele a földrajzi társaság a személynévfelvételek alapján készített használati terv
Készítők: az államigazgatás felügyelőségének

Dátum: 2018.04.12 08:04

Készítette:

Méretarány: ~~1:2000~~

Koordináta: 655746,68, 269680,16 - 656300,54, 270419,93

Megjegyzés: **TELEFONOK SZERELÉSÉNEK HÁLÓZATA**

