



Váci Polgármesteri Hivatal
Műszaki Osztály - Főmérnökség

Napirend:

ELŐTERJESZTÉS

Vác Város Önkormányzat Képviselő-testület
Városfejlesztési és Környezetvédelmi Bizottság
2018. év 02. hónap 13. napi ülésére

Szám: 12/67-8/2018.

Tárgy: Elektromos töltőpontok helyszíneinek módosítása

Melléklet:
– Fényképek az új helyszínekről
– Helyszínrajzok
– 233/2016 (X.20.) KT határozat

Előterjesztő: Espár Péter mb. osztályvezető
Készítette: Espár Zsolt műszaki ügyintéző
Előadó: –

Előzmény/korábbi döntés: – 233/2016 (X.20.) KT határozat
Terjedelem: 8 oldal

Bizottsági tárgyalások: –

Döntéshozatal módja: nyilvános ülés (Mötv. 46. § (1))
egyszerű többség (Mötv. 47. § (2))

Törvényességi véleményezésre bemutatva: dr. Zsido Szilvia Jogi Osztály osztályvezető

Törvényességi észrevétel: Deákné dr. Szarka Anita jegyző

Véleményezésre megkapta: Pető Tibor alpolgármester

Tisztelt Elnök Úr! Tisztelt Bizottság!

Tavalyi évben az önkormányzat támogatást nyert 3 db elektromos autók töltésére szolgáló állomás létesítéséhez. A támogatási szerződés megkötésre került a korábbi 233/2016 (X.20.) Képviselő-testületi határozat által kijelölt 3 helyszínrre.

A munka előkészítését az ún. energia igények beadásával kezdtük, melyre a szolgáltató 2 helyszínen azt a választ adta, hogy csak fejlesztéssel tudják kiszolgálni a 3x63 Amperes energia igényünket. Ennek 11 hónapos várható időbeni átfutása és az egyik helyszínnél több mint 2 millió forintos többlet forrás igénye lenne. Ezek nem vállalhatóak, mert a támogatási szerződés 12 hónap határidőt szabott az Önkormányzat számára a beruházás kivitelezésére.

A helyszínek kiválasztása idején dokumentáltan egyeztettünk az ELMŰ Hálózati Kft. munkatársaival, akik javaslata alapján kerültek kiválasztásra a helyszínek, azonban mikor az energia igényt részletesebben megvizsgálták kiderült, hogy a jelenlegi előregedett szigetelés nélküli légvezetékes hálózatról nem tudják kiszolgálni ezt az igényt.

Fenti problémák miatt szükséges a Kossuth utcai és a Széchenyi utcai helyszínek módosítása. A fent ismertetett problémák miatt előzetesen leegyeztettük a szolgáltatóval az új helyszíneket, melyek úgy kerültek kiválasztásra, hogy hol tudják rövid időn belül nyújtani számunkra a szükséges energiát. Továbbá az energia igények is beadásra kerültek, valamint itt már meg is érkeztek az ajánlatok, miszerint egyszerű csatlakozó kábel kiépítésekkel kiszolgálhatóak vagyunk. 2 helyszínt szükséges még kiválasztani a Piac utcai mellé, hogy meglegyen a 3 vállalt helyszín.

A korábbi deákvári javasolt helyszínt újra megvizsgáltuk, azonban ott olyan messze vannak transzformátor állomások, ahonnan ki tudnák szolgálni az igényünket, hogy továbbra sem biztosított a megvalósítás fejlesztés nélkül. Ezek miatt a belvárosban kerestünk megfelelő helyszíneket. Az Althann Mihály Frigyes utcában, a Piarista utcában a Kossuth térnél és a Köztársaság úton a Piarista utcánál lenne 3 mindenben megfelelő helyszín, melyek közül kettőt kellene választani. A javasolt helyszíneket a mellékelt helyszínrajzok és fotók tartalmazzák.

Az Althann utcánál két darab zöldszigetet valószínűleg meg kellene szüntetni a töltőállomás használhatósága miatt, azonban abban jelenleg csak rossz állapotú, csonkolt növények vannak. A másik két helyszínen adottak a körülmények.

A Piac utcai helyszínrre megtervezésre és engedélyeztetésre került a csatlakozó vezeték kiépítése, elhelyezésre került a szabványos mérőhely és a szolgáltató, megfelelő időjárás esetén elvégzi a kivitelezést és rendelkezésre fog állni a szükséges energia. Az energiát közvetlenül a mélygarázs lejárata mellett lévő transzformátor állomásból biztosítják. Ez miatt ennek a helynek a pontosítására is szükség volna több okból is. Amennyiben a mélygarázs kijárat oldalán szeretnénk elhelyezni a töltőállomást, abban az esetben a nemrég elkészült burkolatot kellene átvágni, valamint azon a felén az utcának csak egy 1,5 méter széles járda található, illetve több üzlet bejárata is erre a szakaszra nyílik ami miatt sem lenne szerencsés a töltőpontot ide helyezni.



V á c a D u n a k a n y a r s z í v e

Javasoljuk, hogy az önkormányzati tulajdonú ingatlan (volt Peti bolt) oldalára, azaz a mélygarázs lehajtójának irányába kerüljön kijelölésre a töltőpont. Itt gyalogos- és autós közlekedés szempontjából is jobb helyen lenne a töltőpont.

Fenti kérdések tisztázása után lehetséges csak a töltőoszlopok kivitelezésére pályázat kiírása, azonban az előzetes helyszíni és egyéb egyeztetéseket már elkezdtük a lehetséges partnerekkel.

A bonyolító szervezettel egyeztettünk és ők is inkább a helyszín módosítását javasolták, mint a határidő hosszabbítását, ezért készült ez az előterjesztés.

Kérjük a Tisztelt Bizottságot az előterjesztés megtárgyalására és a határozati javaslat elfogadására.

Vác, 2018. február 7.

Tisztelettel:

Espár Péter s.k.
mb. osztályvezető

Határozati javaslat

Vác Város Önkormányzat Képviselő-testület Városfejlesztési és Környezetvédelmi Bizottsága javasolja a Képviselőtestületnek az alábbi határozati javaslat elfogadását:

„Vác Város Önkormányzat Képviselő-testülete a 233/2016. (X.20.) számú határozatát visszavonja. Vác Város Önkormányzat Képviselő-testülete a Nemzetgazdasági Minisztérium kiírásában 3 db elektromos töltőpont kiépítésére nyert támogatást, melyeket a következő helyeken kell kiépíteni:

- Piac utca, mélygarázs lejáratainak irányába, Görgey utca 13. mellett,
- Althann Mihály Frigyes 1. (3069 hrsz.) mellett,
- Köztársaság út 3. (3167/1) előtt.

A Képviselő-testület felhatalmazza a polgármestert a változáshoz szükséges dokumentumok aláírására.”

Határidő: 2018. februári
Képviselő-testületi ülés

Felelős: Műszaki Osztály mb. vezetője



V á c a D u n a k a n y a r s z í v e



Althann Mihály Frigyes utca




Köztársaság út




Piarista utca



Vác a Dunakanyar szíve

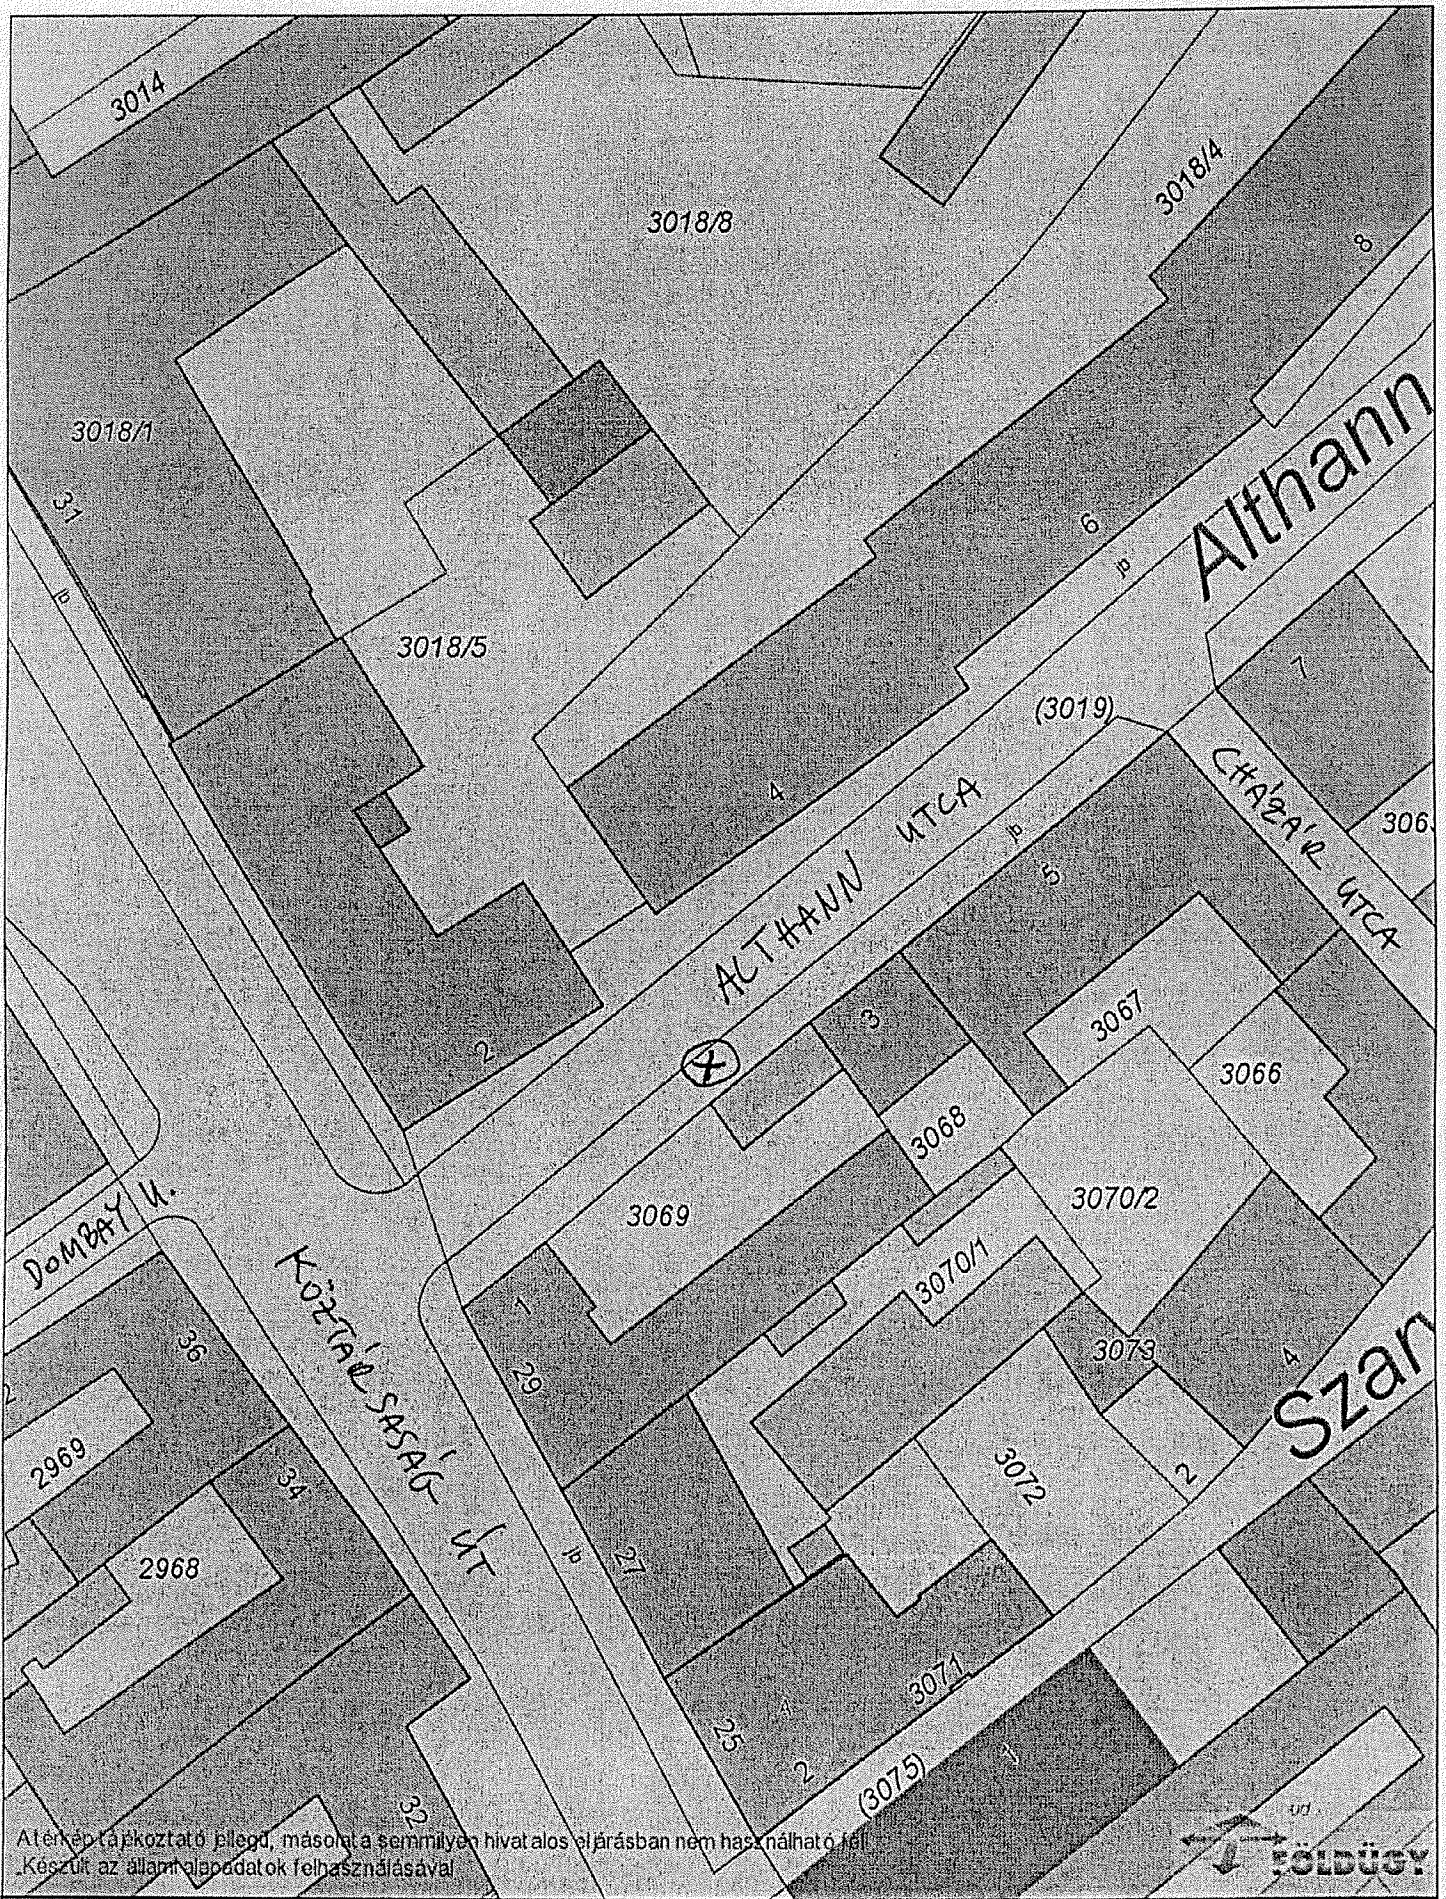

A térkép tájékoztató jellegű, másolata semmilyen hivatalos eljárásban nem használható fel!
 Készült az államalapítási adatok felhasználásával.

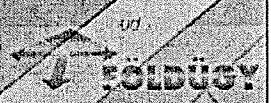

Dátum: 2018.01.16 07:37


Készítette: Espár Zsolt

Méretarány: 1:500

Koordináta: 655830.34, 270687.09 - 655925.33, 270810.47

Megjegyzés:



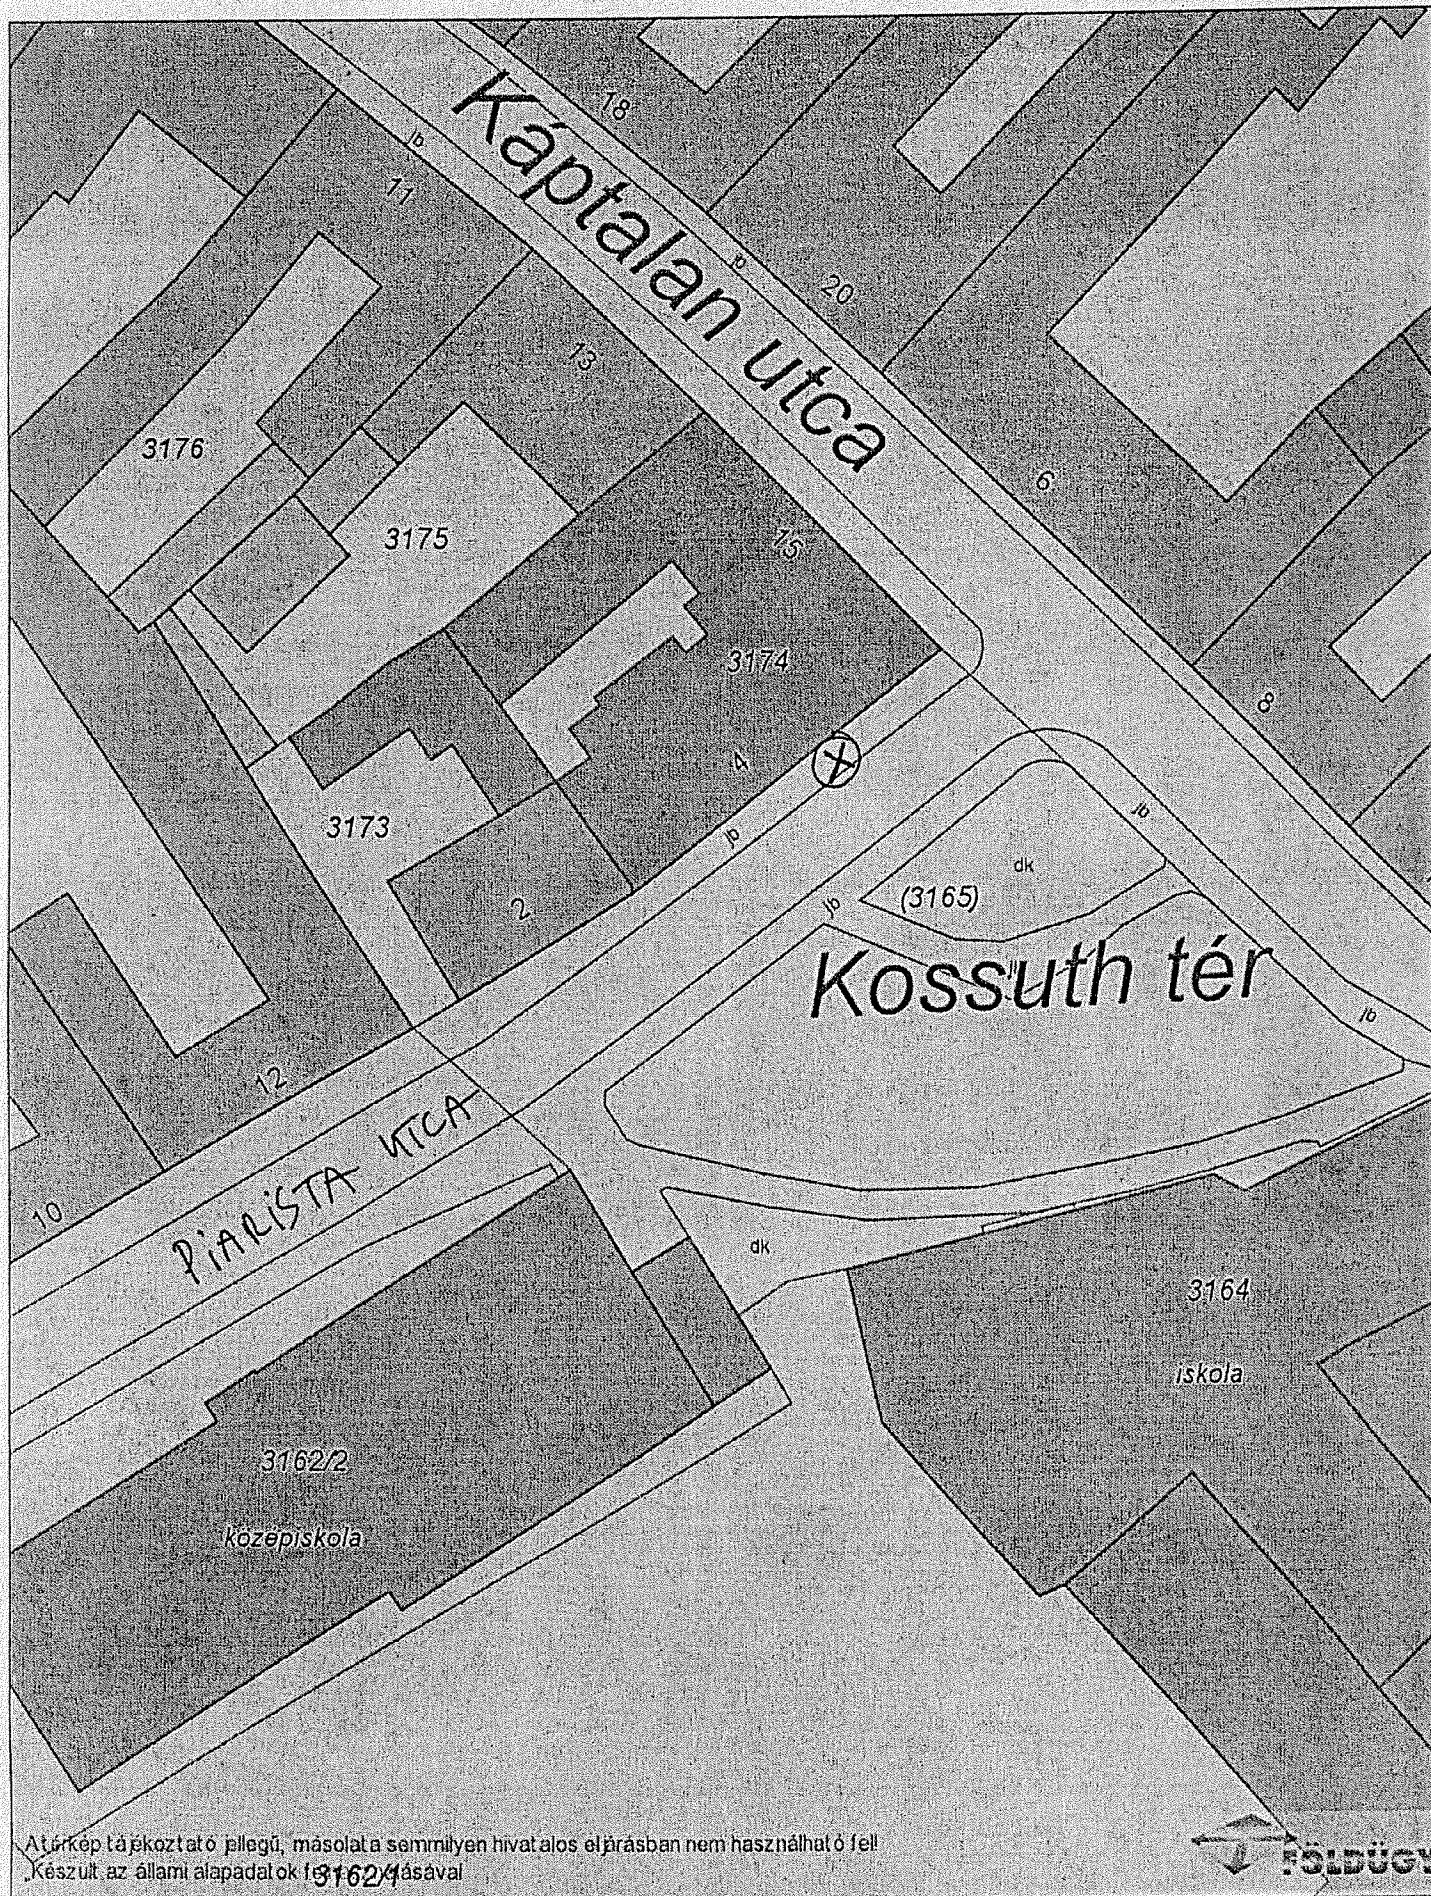


Atérkép tájékoztató jellegű, másolat a semmilyen hivatalos eljárásban nem használható fel!
 Készült az állami alapadatok felhasználásával



Dátum: 2018.01.16 07:40
Készítette: Espár Zsolt
Méretarány: 1:500
Koordináta: 656163.32, 270301.72 - 656258.3, 270425.1
Megjegyzés:



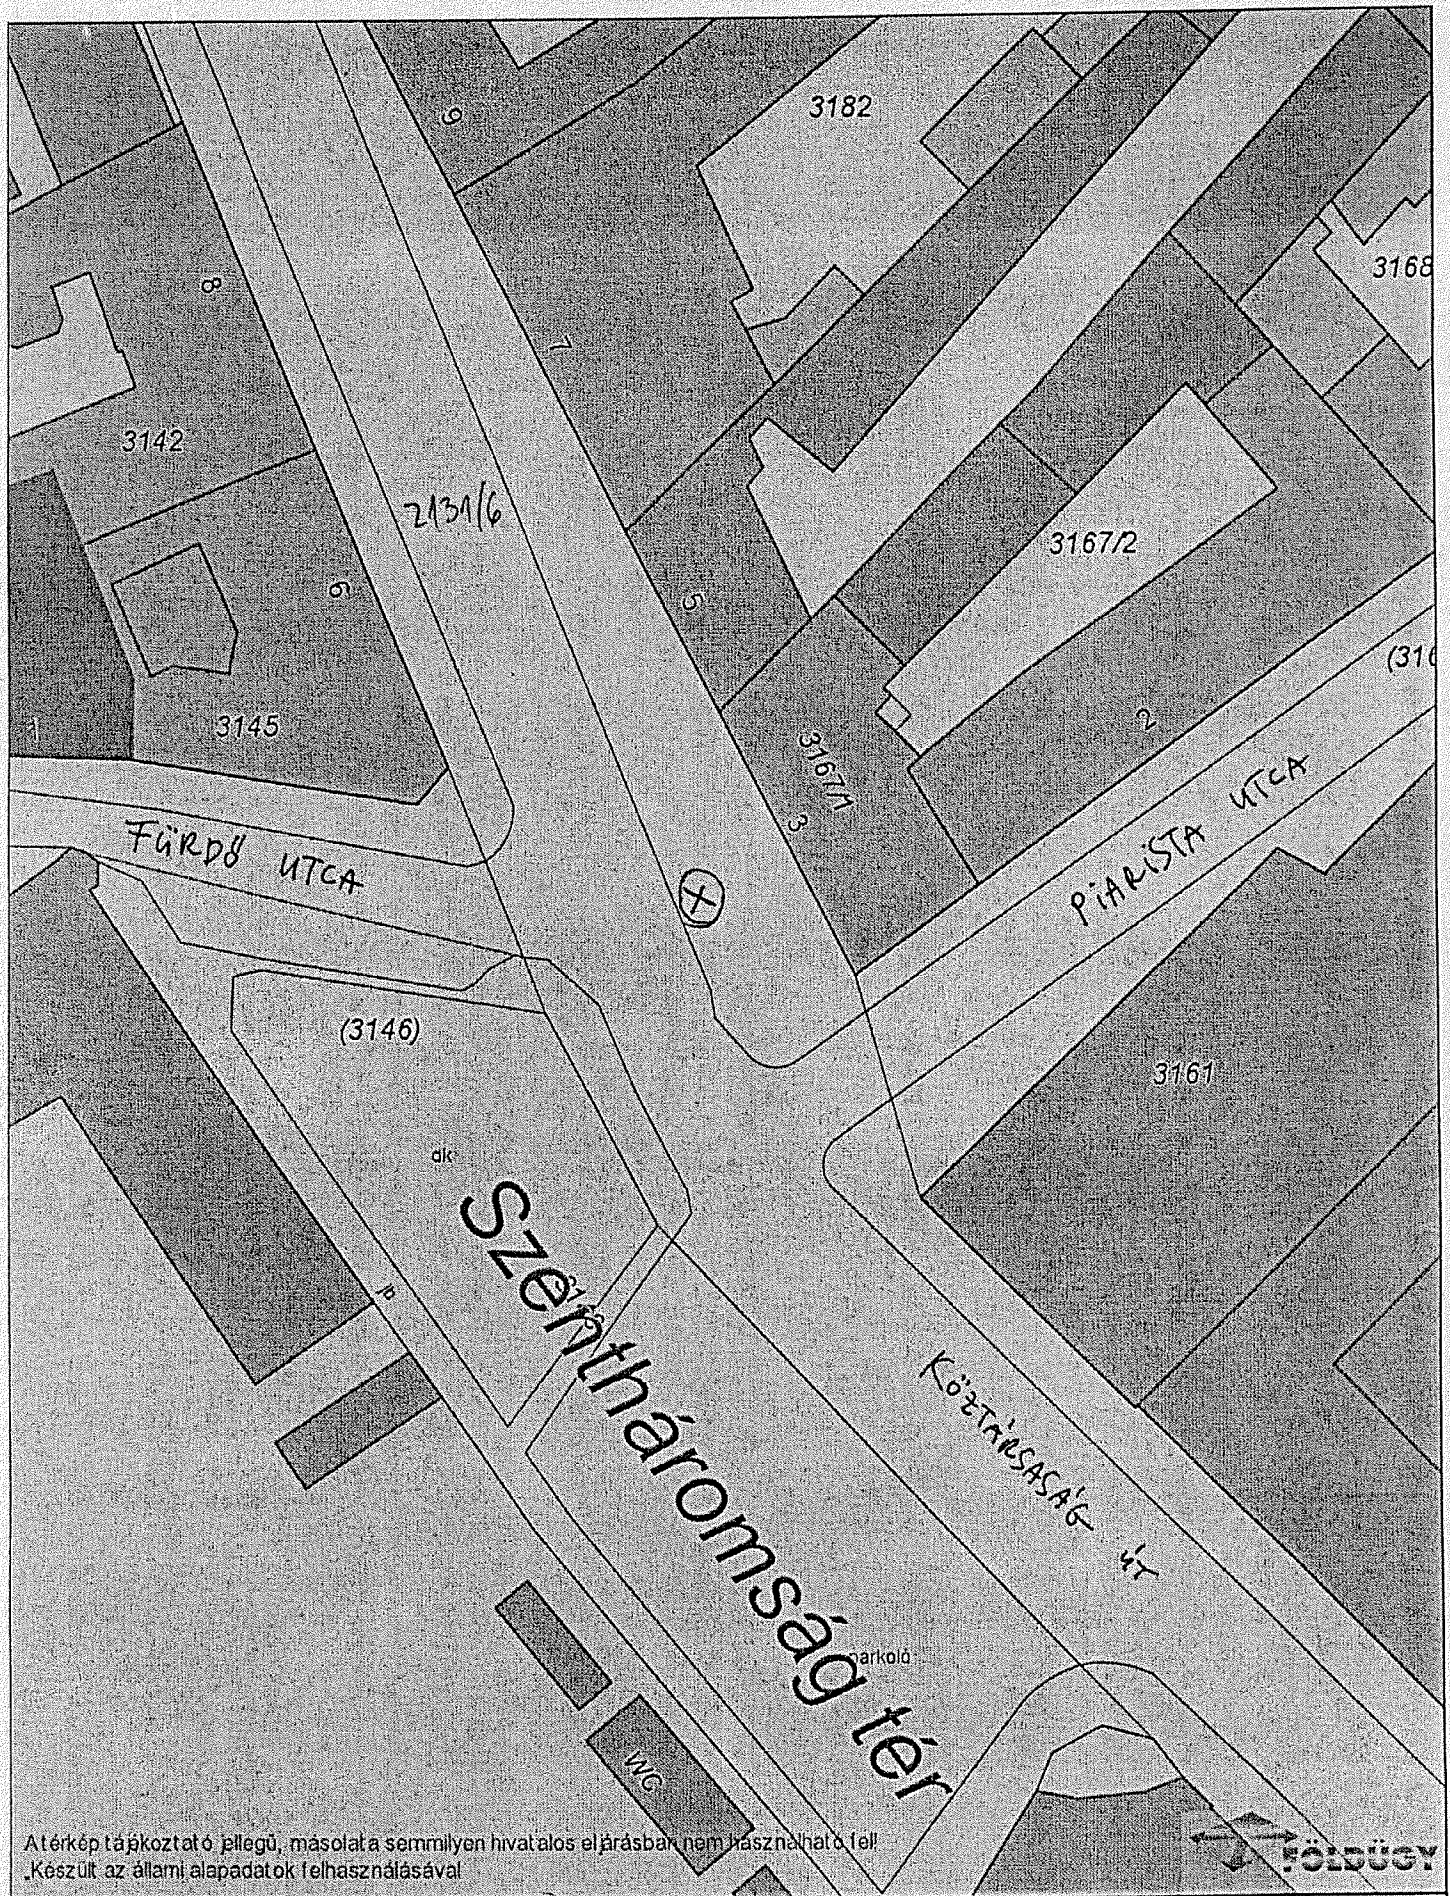

A térkép tájékoztató jellegű, másolat a semmilyen hivatalos eljárásban nem használható fel!
Készült az állami alapadatok felhasználásával




Dátum: 2018.01.18 09:36

Készítette: Espár Zsolt 

Méretarány: 1:500

Koordináta: 656023.22, 270226.98 - 656118.21, 270350.36

Megjegyzés:

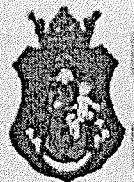



Vác Város Polgármestere

KIVONAT
a Képviselő-testület 2016. október 20.-án megtartott
üléséről készült jegyzőkönyvből

Tárgy: Elektromos töltőállomás elhelyezésének pályázati támogatása

233/2016.(X.20.) sz. Képviselő-testület
határozata

Vác Város Önkormányzat Képviselő-testülete hozzájárul, hogy a Nemzetgazdasági Minisztérium az elektromobilitási töltőinfrastruktúra kiépítésének támogatására vonatkozó pályázati felhívásra Önkormányzatunk pályázati anyagot nyújtson be –

1. Piac utca, Mélygarázs kijárója,
2. Széchenyi u. 33.,
3. Deákvári főtér – amennyiben többletköltséget nem generál, illetve jogszabályok szerint létesíthető. Amennyiben nem, a Kossuth utcában valósuljon meg a 3. helyszínen,


– összesen 3 db töltőállomás elhelyezésére.

A Képviselő-testület egyúttal felhatalmazza a polgármestert a pályázattal kapcsolatos dokumentumok aláírására.

Határidő: azonnal

Felelős: polgármester

K.m.f.

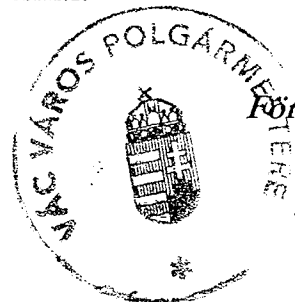

Fördös Attila s.k.
polgármester

A kivonat hitelül:

Palócz Angelika



Vác a Dunakanyar szíve