



Váci Polgármesteri Hivatal  
Műszaki Osztály - Főmérnökség

Napirend:

## ELŐTERJESZTÉS

Vác Város Önkormányzat Képviselő-testület  
Városfejlesztési és Környezetvédelmi Bizottság  
2015. év szeptember hónap 15. napi ülésére

Szám: 12/6-68/2015.  
Tárgy: **Gombási út külterületi részén sebességkorlátozás bevezetése**  
Melléklet: – Diszpozíciós terv  
Előterjesztő: **Espár Péter mb. osztályvezető**  
Készítette: Espár Zsolt – műszaki ügyintéző  
Előadó: –  
Előzmény/korábbi döntés: –  
Terjedelem: 3 oldal  
Bizottsági tárgyalások: –  
**Döntéshozatal módja:** *nyílt ülés (Mötv. 46. § /1/)  
egyszerű többség (Mötv. 47. § /2/)*

Törvényességi  
véleményezésre bemutatva:

Jogi Osztály

Törvényességi észrevétel:

Deákné dr. Szarka Anita  
jegyző

Nincs / az alábbi:

Véleményezésre megkapta:

Kökény Szabolcs Pénzügyi és Adó Osztály  
osztályvezető

Véleményezésre megkapta:

Pető Tibor alpolgármester

Vác a Duna kanyar szíve

## Tisztelt Elnök Úr! Tisztelt Bizottság!

Balkovics Péter önkormányzati képviselő Úr azzal a kéréssel kereste meg a Műszaki Osztályt, hogy a Gombási úton a kifelé vezető szakaszon a Téglaház dűlőnél lévő jelentős éles kanyart forgalomtechnikai eszközökkel tegyük biztonságosabbá.

Jelenleg a szakaszon a megengedett sebesség 90 km/óra, amit az út vonalvezetése nem enged meg.

**Javaslatunk az lenne, hogy a mellékelt diszpozíciós terv szerint kerüljenek kihelyezésre 750 mm méretű, növelt fényvisszavető képességű (RA2) jelzőtáblák mindkét irányból a Téglaház köz előtt 50, illetve 150 méterre.**

A Sejcébe vezető utat nagyon sokan használják futásra és kerékpározásra, így a beavatkozás őket, illetve az ott élőket is védené.

Kérjük a Tisztelt Bizottságot az előterjesztés megtárgyalására és a határozati javaslat elfogadására.

Vác, 2015. szeptember 2.



Tisztelettel:



**Éspár Péter**  
mb. osztályvezető

### *Határozati javaslat*


Vác Város Önkormányzat Képviselő-testület Városfejlesztési és Környezetvédelmi Bizottsága úgy dönt, hogy a mellékelt diszpozíciós terv alapján ki kell helyezni 4 db sebességkorlátozó és 2 db veszélyt jelző 750 mm-es (RA2) közúti jelzőtáblát a Gombási útra a Téglaház köz környezetébe.

**Határidő:** 2015.09.30.

**Felelős:** Váci Városfejlesztő Kft.  
ügyvezető igazgatója



V á c a D u n a k a n y a r s z í v e

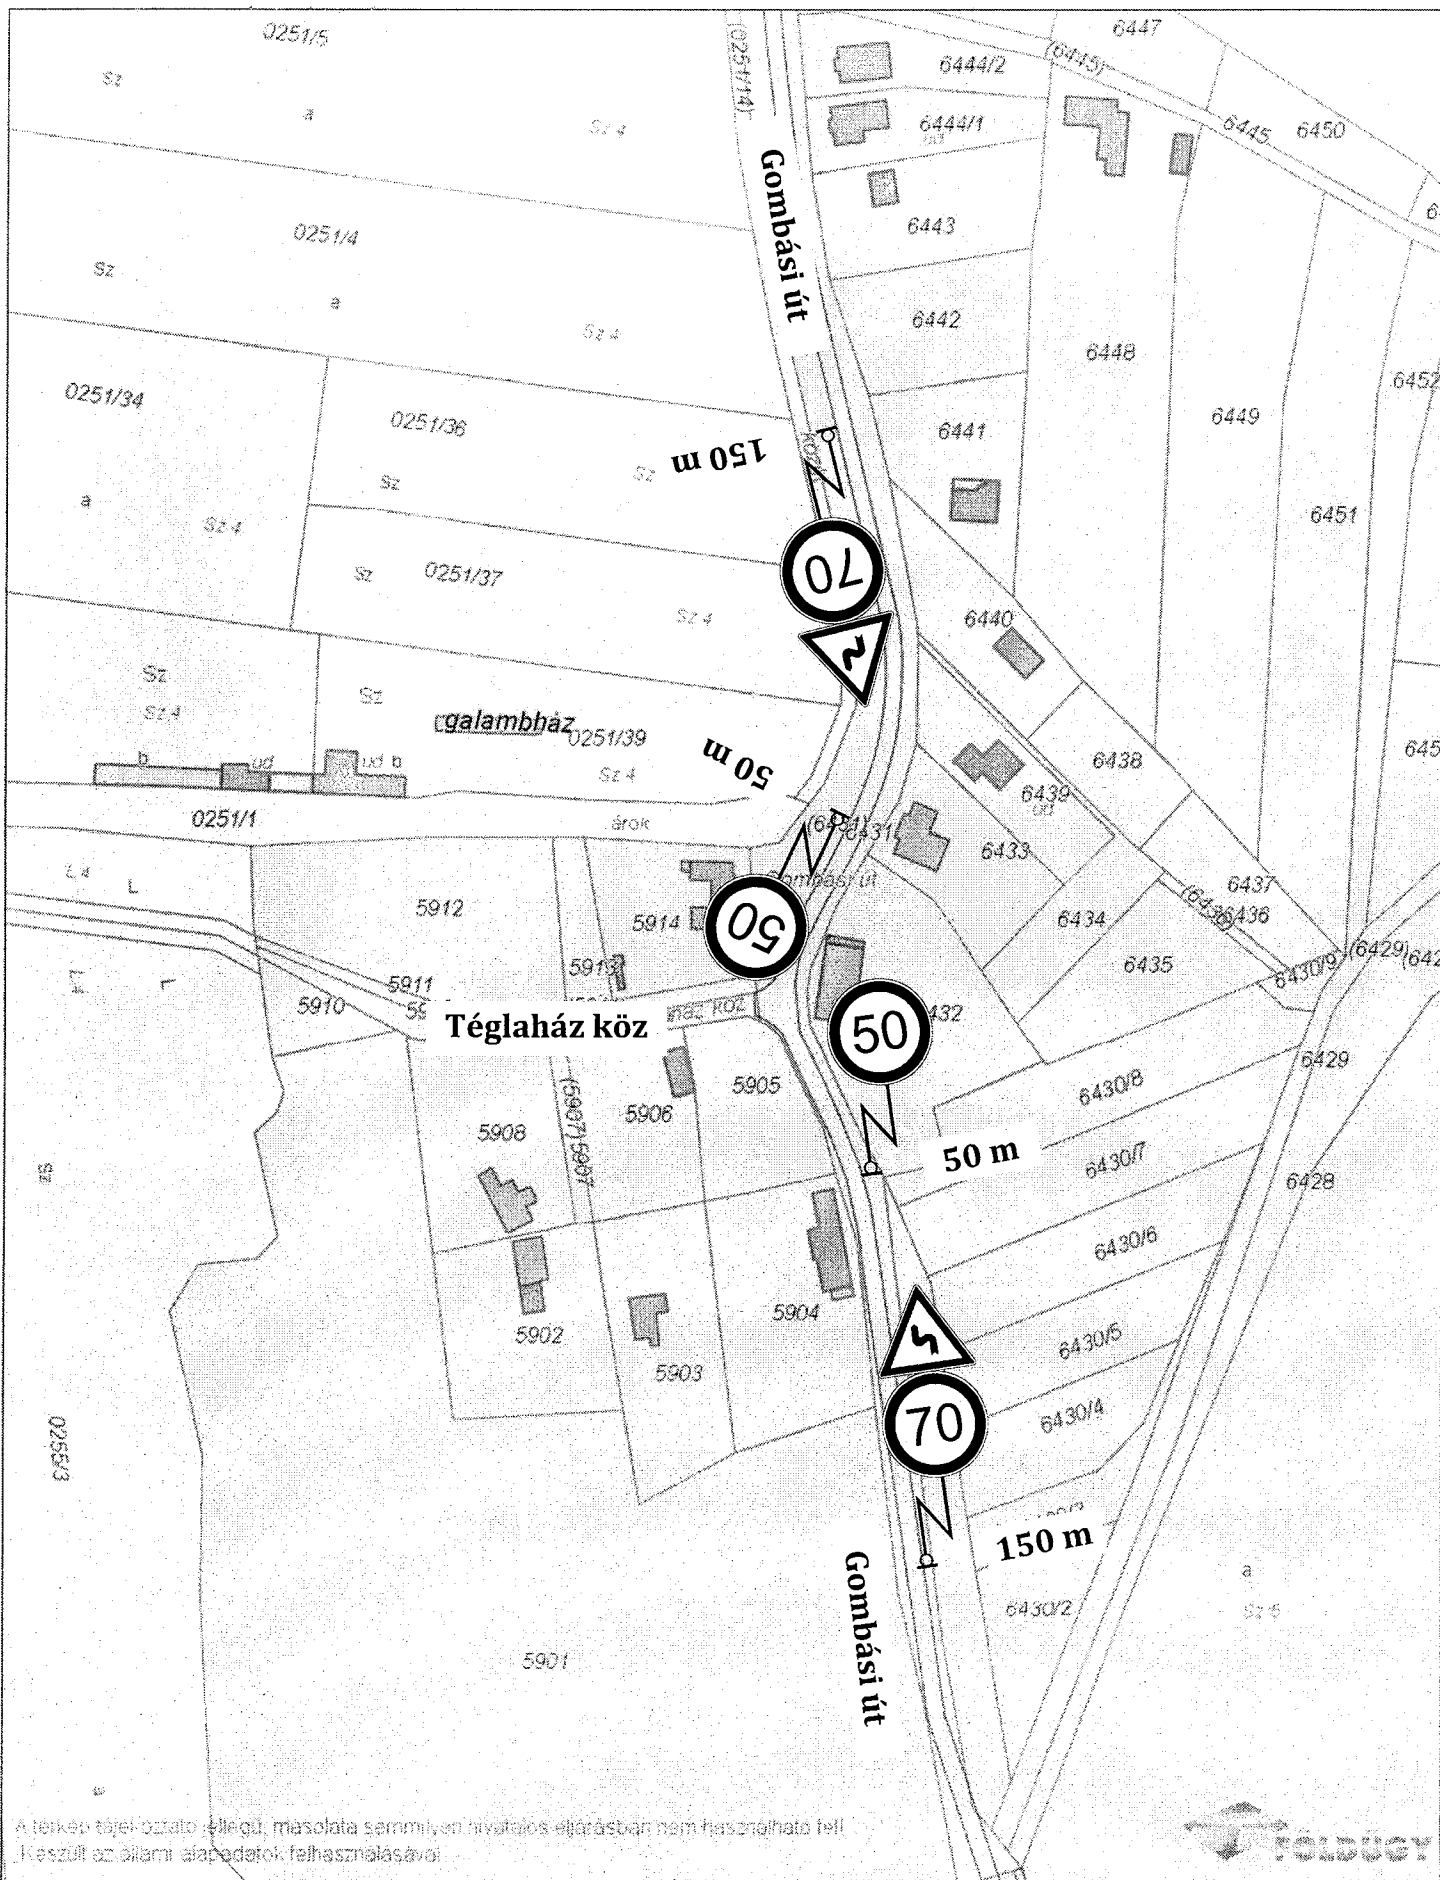

**Dátum:** 2015.08.27 12:09  
**Készítette:** Espár Zsolt  
**Méretarány:** 1:2000  
**Koordináta:** 655805.34, 273052.06 - 656185.28, 273545.6  
**Megjegyzés:** VKB ÜLÉSRE DISZPOZÍCIÓS TERV

