

Térképmásolat - Szemle

Szelvénytípus: 75-412-112

Iktatószám: 1/454/2020

Vetület: EOY

VÁC, belterület 2085/1

Méretarány: 1:1000



A térképmásolat a kiadást megelőző napig megegyezik az ingatlan-nyilvántartási térképi adatbázis tartalmával.


A térképmásolat méretek levételére nem használható!

VÁC, 2020. október 12.


Falucskai Zoltán

Falucskai Zoltán



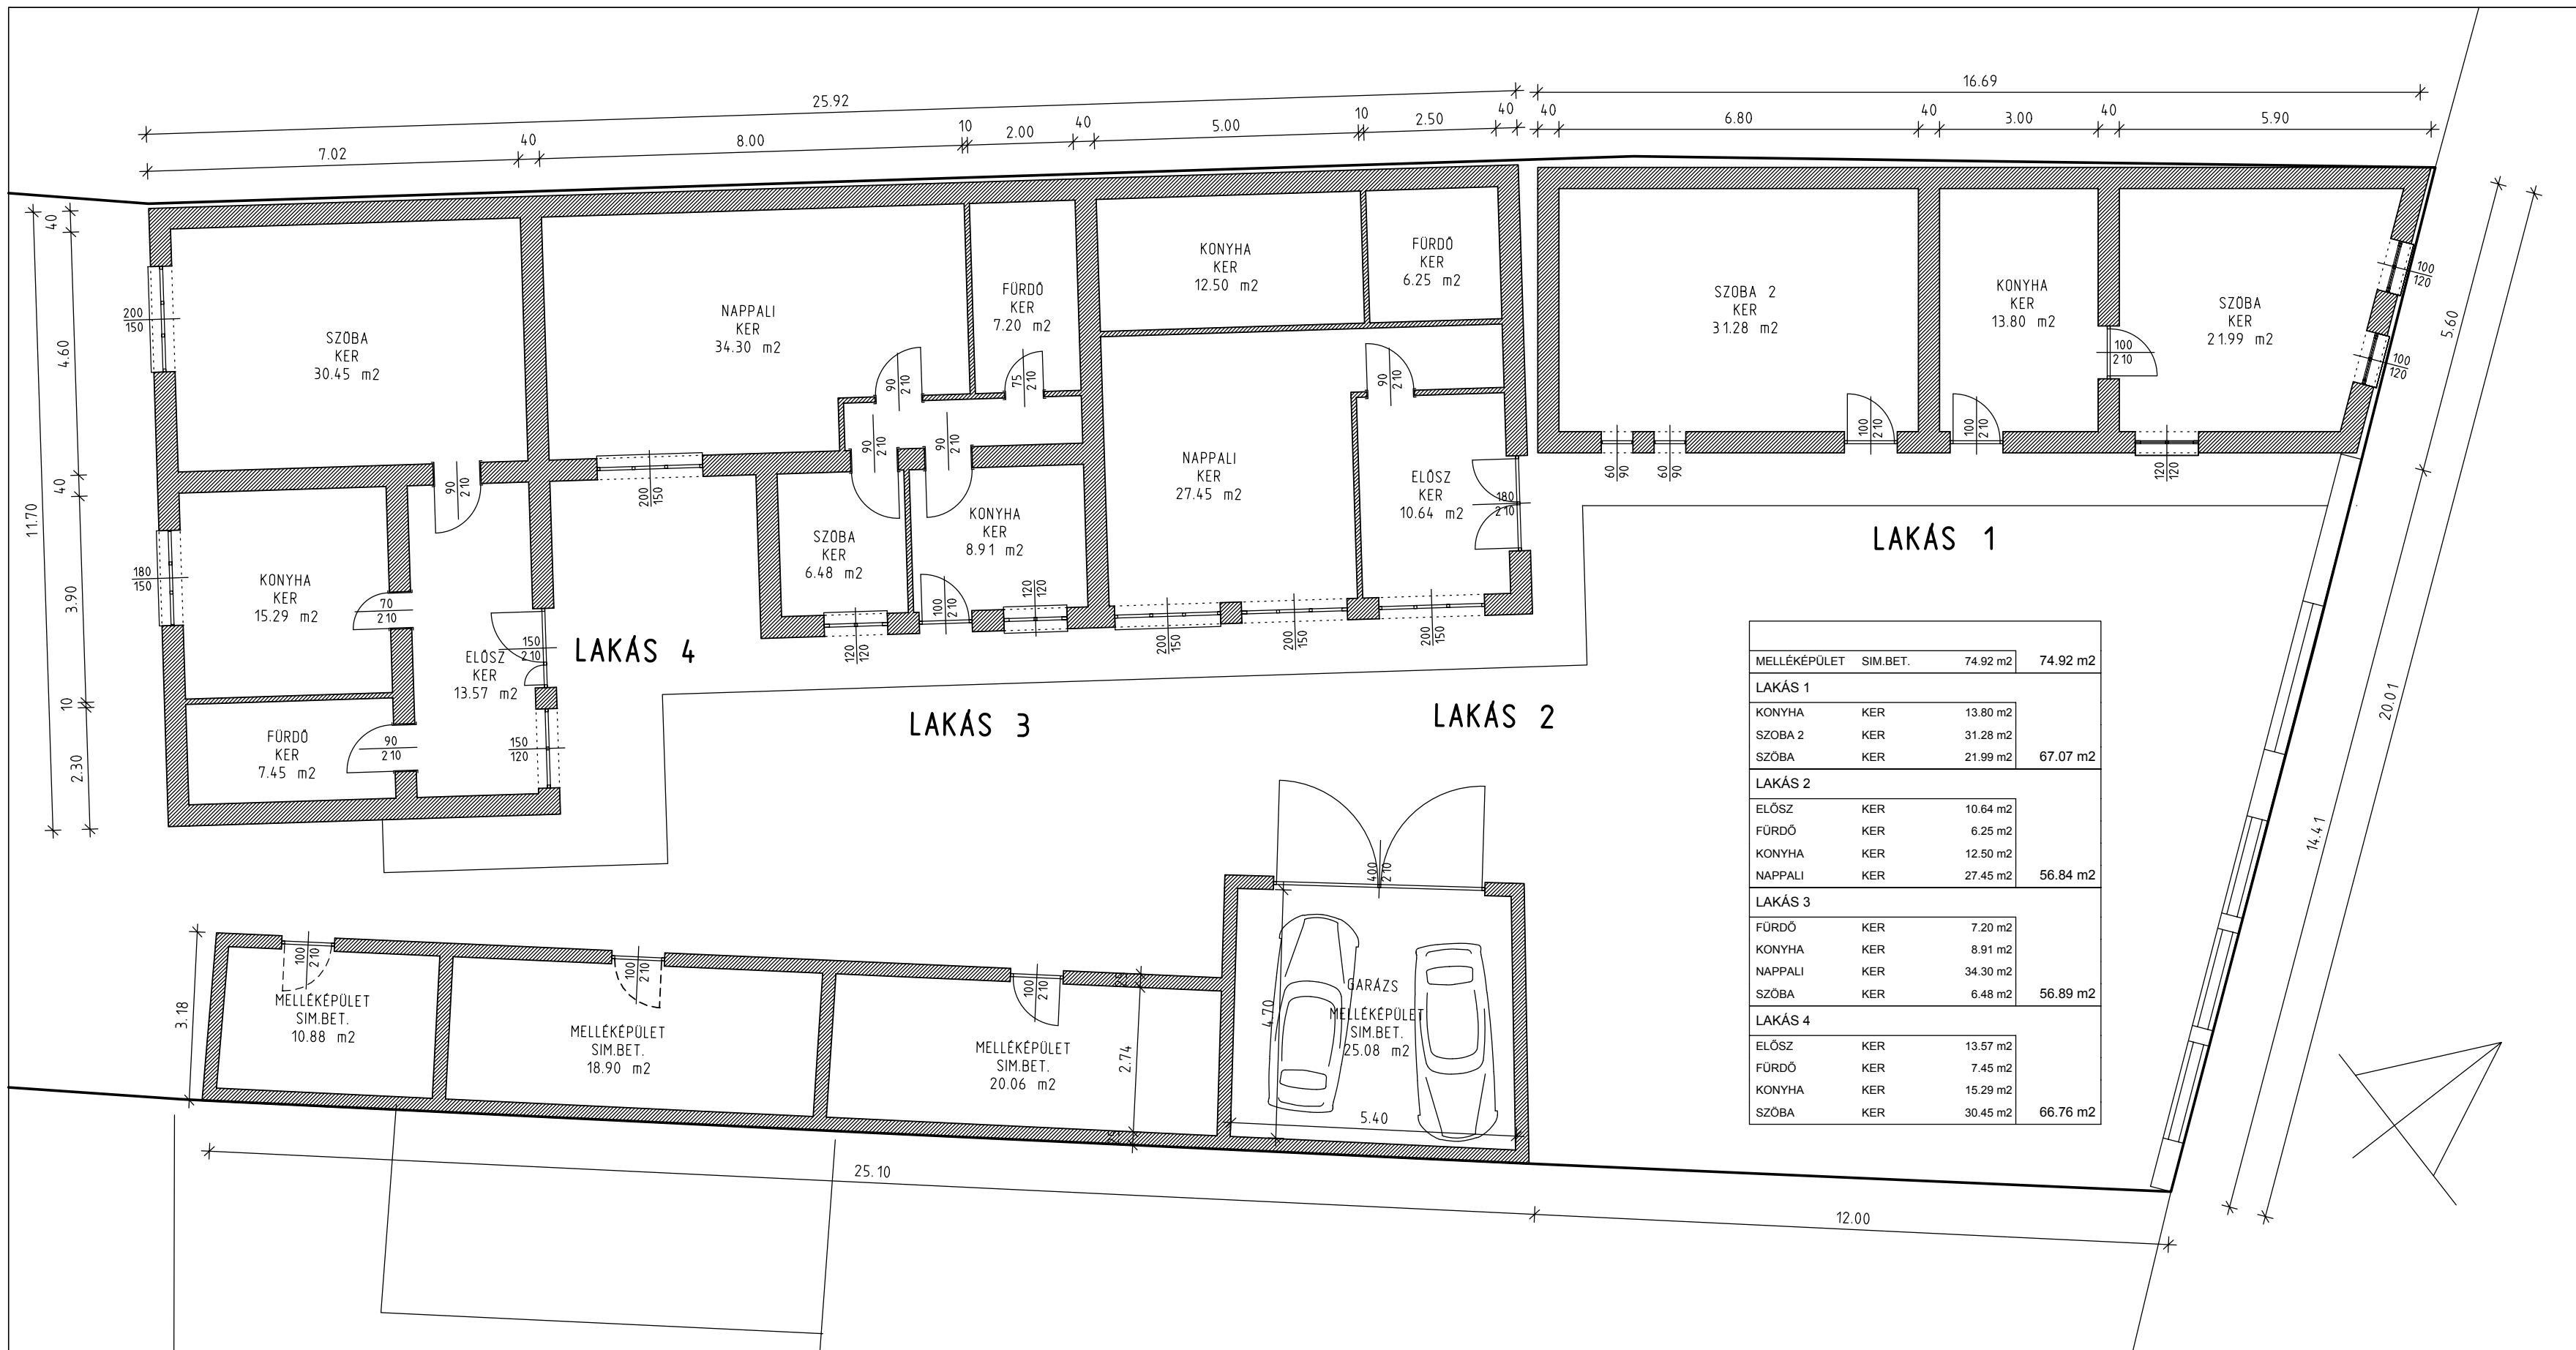

MEGBÍZÓ BÁSTI MÓNKA 2600 VÁC DÓZSA GYÖRGY ÚT 82.	ÉPÍTÉS GYURISNÉ MOLNÁR ÁGNES É-13 0197 2096 ÚRÖM, GÖRGEY U. 23.	TERV MEGNEVEZÉSE BEJELENTÉSI TERVDOKUMENTÁCIÓ	LAKÓÉPÜLET	TERV TÍPUSA BEJELENTÉSI
	STATIKA NAGY ÉVA STATIKUS TERVEZŐ T-T/01-7002 1225 BP, NAGYTÉTENYI ÚT 246. 3/20	ÉPÍTÉS HELYE 2600 VÁC, DÓZSA GYÖRGY ÚT 82.	HELYRAJZI SZÁM 2085/1	DÁTUM 2021. 04. 26.
		RAJZ MEGNEVEZÉSE MEGLÉVŐ ÁLLAPOT FELMÉRÉS	MÉRETARÁNY M 1:100	RAJZSZÁM F-01

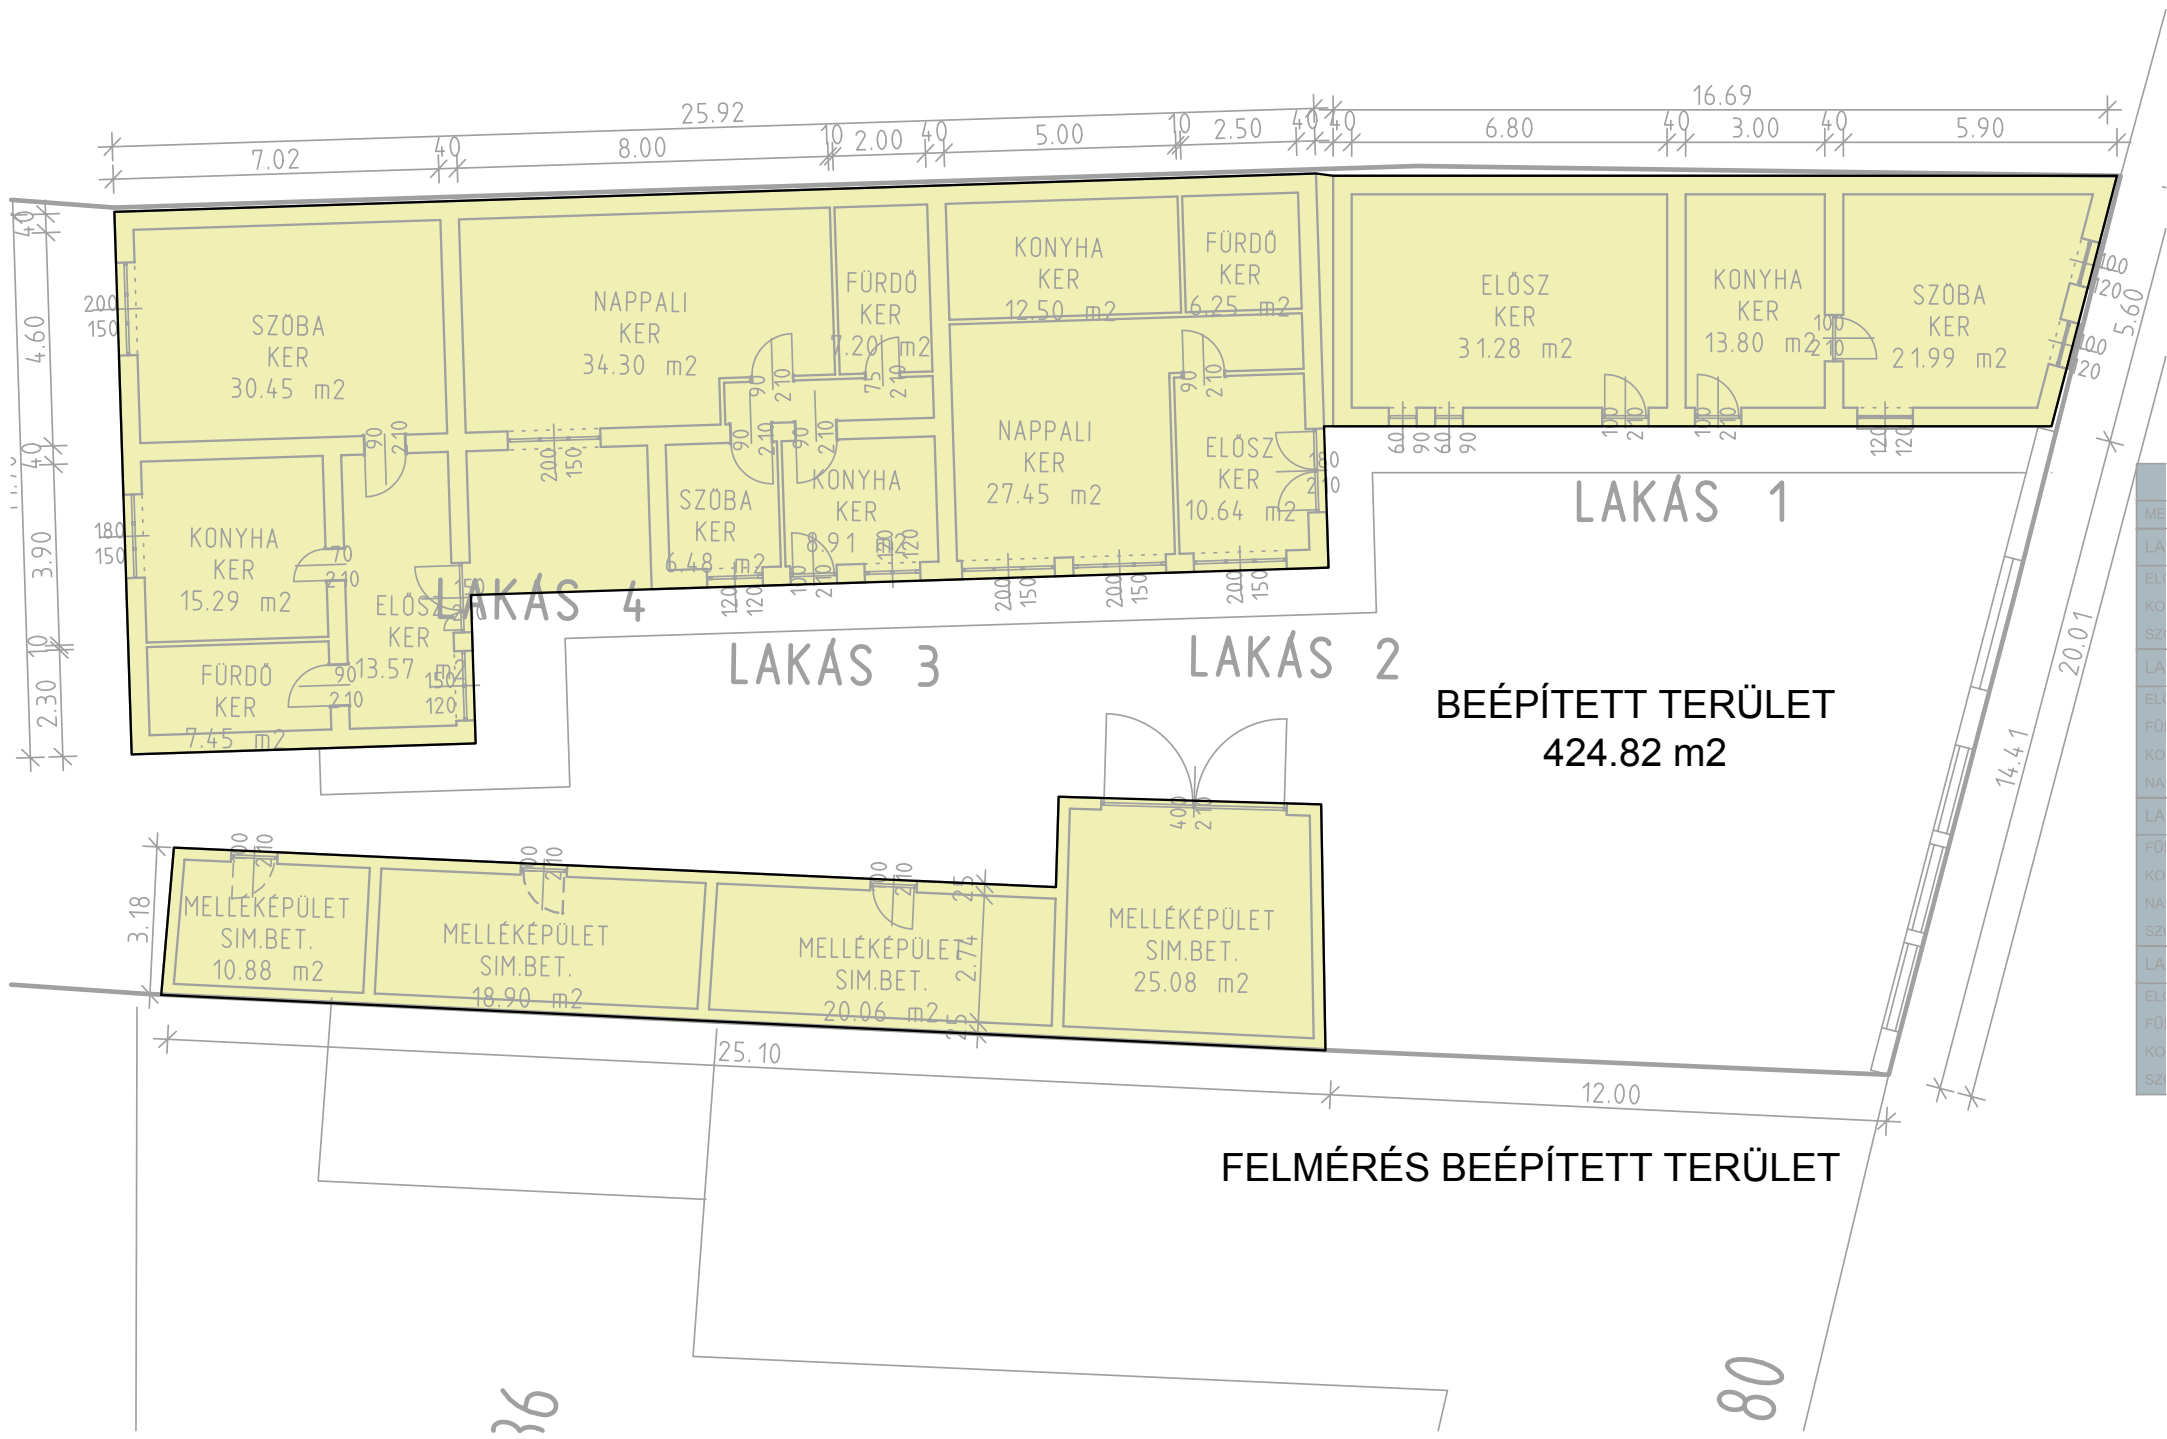

ME
LA
EL
KO
SZ
LA
EL
FÜ
KO
NA
LA
FÜ
KO
NA
SZ
LA
EL
FÜ
KO
SZ



Építési övezet: Lk-6Bk

Telek területe: 1099m²

Beépített terület eredeti: 394 m² - 35% < 40%

Beépített terület tervezeti: 434.15 m² - 39.5% < 40%


(fedett részekkel, melléképületekkel)

Épületmagasság: 3.60m

Zöldfelület: 479m²

zöldfelület mértéke: 43% < 40%

MEGBÍZÓ BÁSTI MÓNKA 2600 VÁC DÓZSA GYÖRGY ÚT 82.	ÉPÍTÉSZ GYURISNÉ MOLNÁR ÁGNES É-13 0197 2096 ÜRÖM, GÖRGEY U. 23.	TERV MEGNEVEZÉSE BEJELENTÉSI TERVDOKUMENTÁCIÓ	LAKÓÉPÜLET	TERV TÍPUSA BEJELENTÉSI
	STATIKA NAGY ÉVA STATIKUS TERVEZŐ T-T/01-7002 1225 BP, NAGYTÉTENYI ÚT 246. 3/20	ÉPÍTÉS HELYE 2600 VÁC, DÓZSA GYÖRGY ÚT 82.	HELYRAJZI SZÁM 2085/1	DÁTUM 2021. 04. 26.
		RAJZ MEGNEVEZÉSE HELYSÍZINRAJZ	MÉRÉ TARÁNY M 1:500	RAJZSZÁM E-01

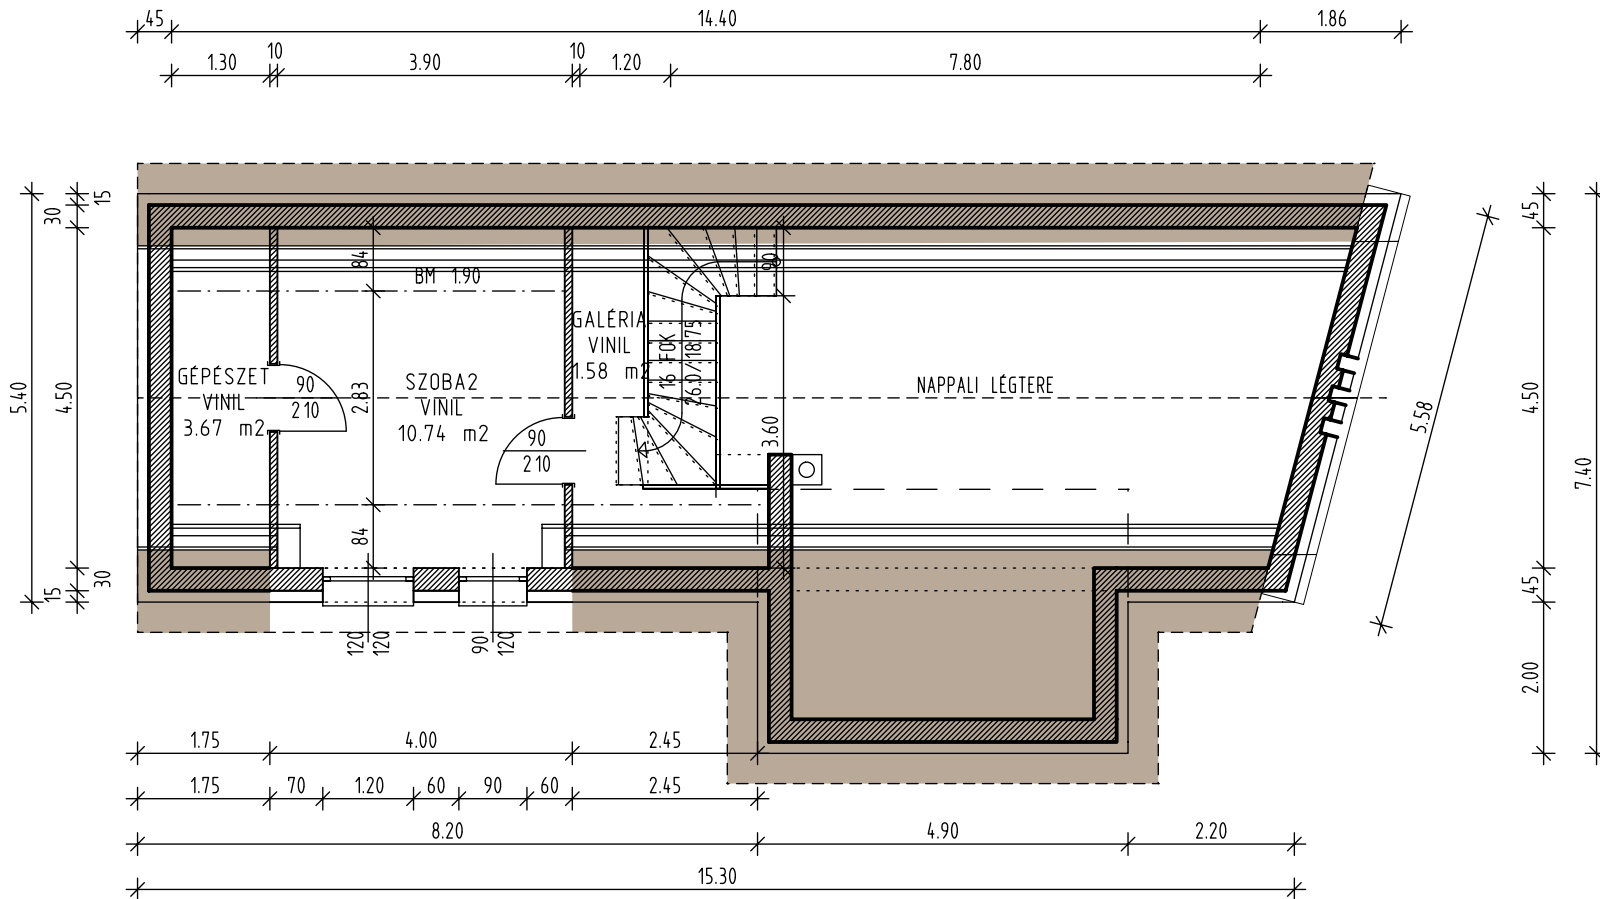

GALÉRIA	VINIL	1.58 m ²	
GÉPÉSZET	VINIL	3.67 m ²	
SZOBA2	VINIL	10.74 m ²	15.99 m ²

MEGBIZÓ BÁSTI MÓNIKA 2600 VÁC DÓZSA GYÖRGY ÚT 82.	ÉPÍTÉSZ GYURISNÉ MOLNÁR ÁGNES É-13 0197 2096 ÜRÖM, GÓRGEY U. 23.	TERV MEGNEVEZÉSE BEJELENTÉSI TERVDOKUMENTÁCIÓ	LAKÓÉPÜLET	TERV TÍPUSA BEJELENTÉSI
	STATIKA NAGY ÉVA STATIKUS TERVEZŐ T-T/01-7002 1225 BP, NAGYTÉTÉNYI ÚT 246. 3/20	ÉPÍTÉS HELYE 2600 VÁC, DÓZSA GYÖRGY ÚT 82.	HELYRAJZI SZÁM 2085/1	DÁTUM 2021. 04. 26.
		RAJZ MEGNEVEZÉSE TETŐTÉR ALAPRAJZA	MÉRETARÁNY M 1:100	RAJZSZÁM E-03

MEGLÉVŐ ÉPÜLET

TERVEZETT ÉPÜLET
BELSŐ, UDVARI HOMLOKZAT

UTCA

UTCAI HOMLOKZAT

VAKOLT LABAZAT - MOHAZOLD
EREDETI KAPUZAT - BARNA
FA NYILÁSZÁRO - SÖTÉT OLIVA
CSERÉP HÉJAZAT-PIROS
VAKOLT FELÜLET-FEHÉR

DÓZSA GYÖRGY ÚT 80

DÓZSA GYÖRGY ÚT 82

DÓZSA GYÖRGY ÚT 84

MEGBÍZÓ

BÁSTI MÓNKA
2600 VÁC
DÓZSA GYÖRGY ÚT 82.

ÉPÍTÉS

GYURISNÉ MOLNÁR ÁGNES E-13 0197
2096 ÜRÖM, GÖRGEY U. 23.

STATIKA

NAGY ÉVA STATIKUS TERVEZŐ T-T/01-7002
1225 BP, NAGYTÉNYI ÚT 246. 3/20

TERV MEGNEVEZÉSE

BEJELENTÉSI TERVDOKUMENTÁCIÓ

ÉPÍTÉS HELYE

2600 VÁC, DÓZSA GYÖRGY ÚT 82.

RAJZ MEGNEVEZÉSE

HOMLOKZATOK-UTCAKÉP

LAKÓÉPÜLET

HELYRAJZI SZÁM
2085/1

MÉRÉ TARÁNY
M 1:100


TERV TÍPUSA

BEJELENTÉSI

DÁTUM
2021. 04. 26.
RAJZSZÁM
E-04

1* 25.920*8.500	220.318 m ²
1* 7.420*3.200	23.743 m ²
ÖSSZEG:	335.837 m²

1* 4.900*2.000	9.800 m ²
1* 0.5*(17.097+15.685)*5.400	88.512 m ²
ÖSSZEG:	98.312 m²

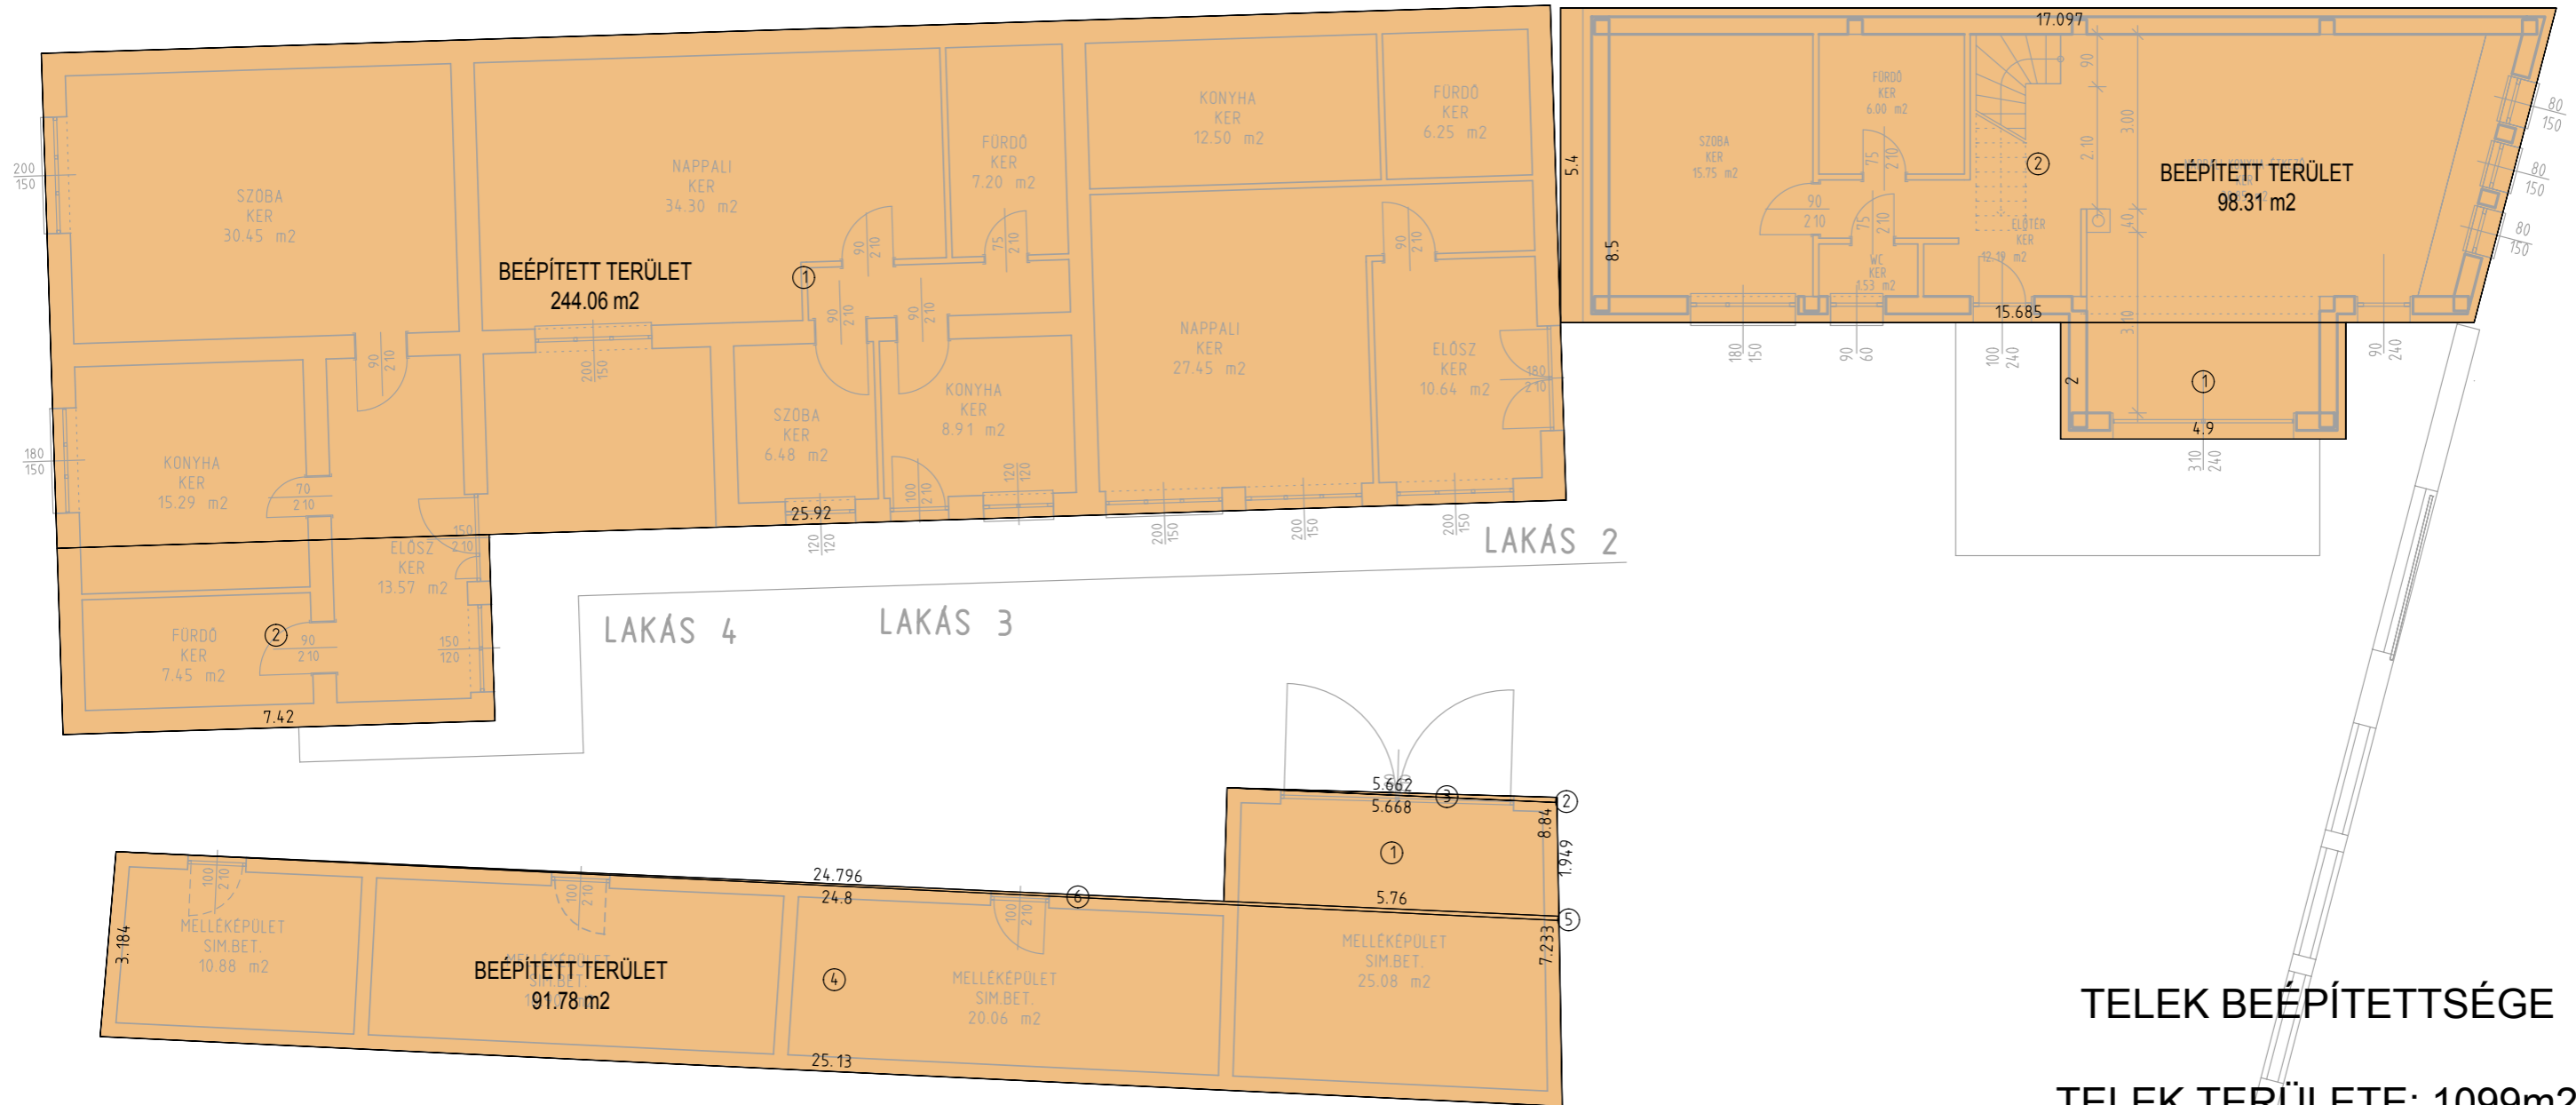


1* 0.5*(5.760+5.668)*1.949	11.136 m ²
1* 0.5*(0.088*0.005)	
1* 0.5*(5.662*0.088)	0.250 m ²
1* 0.5*(25.130+24.800)*3.184	79.493 m ²
1* 0.5*(0.072*0.005)	
1* 0.5*(24.796*0.072)	0.897 m ²

TELJES ÖSSZEG: 434.149 m²

TELEK BEÉPÍTETTSÉGE

TELEK TERÜLETE: 1099m²
ÖSSZES BEÉPÍTETT TERÜLET:434.149m²
TELEK BEÉPÍTETTSÉGE: 39.50% < 40%


BEÉPÍTETT TERÜLE			Rétegvastagság: 1.00 cm
HELYISÉG	ÉPÍTŐELEMSZÁM	MÉRET	FELÜLET
		1* 25.920*8.500	220.318 m ²
		1* 7.420*3.200	23.743 m ²
ÖSSZEG:			244.061 m ²

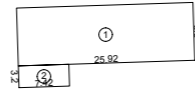

ÖSSZEG:BEÉPÍTETT TERÜLE 244.061 m²

TELJES ÖSSZEG: 244.061 m²


BEÉPÍTETT TERÜLE			Rétegvastagság: 3.00 cm
HELYISÉG	ÉPÍTŐELEMSZÁM	MÉRET	FELÜLET
		1* 4.900*2.000	9.800 m ²
		1* 0.5*(17.097+15.685)*5.400	88.512 m ²
ÖSSZEG:			98.312 m ²

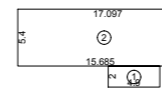

ÖSSZEG:KER 98.312 m²

TELJES ÖSSZEG: 98.312 m²

TERASZ			Rétegvastagság: 1.00 cm
HELYISÉG	ÉPÍTŐELEMSZÁM	MÉRET	FELÜLET
		1* 4.450*2.000	8.900 m ²
		1* 4.000*1.800	7.200 m ²
ÖSSZEG:			16.100 m ²

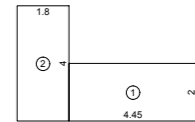

ÖSSZEG:TERASZ 16.100 m²

TELJES ÖSSZEG: 16.100 m²


JÁRDA			Rétegvastagság: 1.00 cm
HELYISÉG	ÉPÍTŐELEMSZÁM	MÉRET	FELÜLET

		1* 0.5*(6.785+6.750)*1.100	7.444 m ²
		1* 1.050*0.600	0.630 m ²
		1* 1.400*0.600	0.840 m ²
		1* 0.5*(2.200+2.043)*0.600	1.273 m ²
		1* 1.515*0.904	1.369 m ²
		1* 0.5*(1.914*1.097)	1.049 m ²
		1* 0.5*(1.948*1.035)	1.008 m ²
		1* 0.5*(19.535+19.500)*1.101	21.489 m ²
		1* 2.099*1.500	3.148 m ²
		1* 4.871*0.601	2.929 m ²
		1* 0.5*(0.599+0.596)*4.049	2.420 m ²
		1* 0.5*(12.444+12.301)*0.512	6.334 m ²
		1* 0.5*(0.016*12.296)	0.098 m ²
		1* 0.5*(0.005*0.016)	
ÖSSZEG:			50.031 m ²

ÖSSZEG:JÁRDA 50.031 m²


TELJES ÖSSZEG: 50.031 m²

BEÉPÍTETT TERÜLE			Rétegvastagság: 1.00 cm
HELYISÉG	ÉPÍTŐELEMSZÁM	MÉRET	FELÜLET
		1* 0.5*(5.760+5.668)*1.949	11.136 m ²
		1* 0.5*(0.088*0.005)	
		1* 0.5*(5.662*0.088)	0.250 m ²
		1* 0.5*(25.130+24.800)*3.184	79.493 m ²
		1* 0.5*(0.072*0.005)	
		1* 0.5*(24.796*0.072)	0.897 m ²
ÖSSZEG:			91.776 m ²

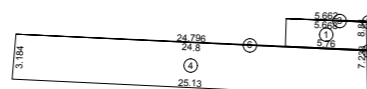

ÖSSZEG:BEÉPÍTETT TERÜLE 91.776 m²

TELJES ÖSSZEG: 91.776 m²

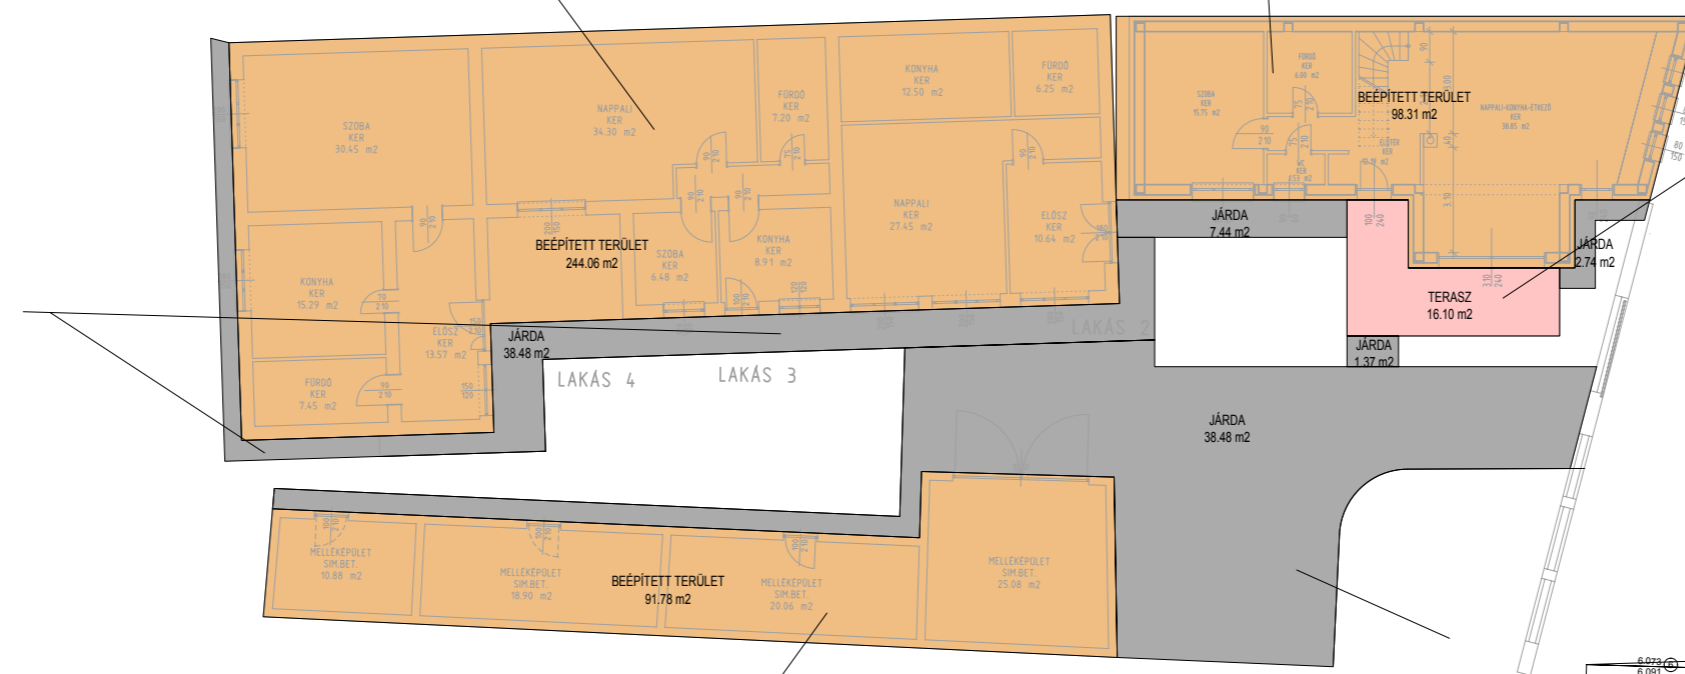

JÁRDA			Rétegvastagság: 1.00 cm
HELYISÉG	ÉPÍTŐELEMSZÁM	MÉRET	FELÜLET
		1* -(2.000*2*PI)(1*87.047/360)	-3.039 m ²
		1* 0.5*(19.035+19.002)*0.600	11.411 m ²
		1* 0.5*(1.349+1.340)*0.600	0.807 m ²
		1* 0.5*(6.263+6.091)*3.619	22.355 m ²
		1* 0.5*(0.371*0.017)	0.003 m ²
		1* 0.5*(6.073*0.371)	1.127 m ²
		1* 0.5*(9.385+9.303)*1.101	10.287 m ²
		1* 0.5*(0.162*0.005)	
		1* 0.5*(9.298*0.162)	0.751 m ²
		1* 0.5*(0.779*2.993)	1.166 m ²
		1* 0.5*(3.042+2.993)*12.212	36.850 m ²
		1* 0.5*(3.934*0.187)	0.369 m ²
		1* 0.5*(3.934+3.909)*5.251	20.592 m ²
		1* 0.5*(0.383*7.429)	1.423 m ²
		1* 0.5*(7.429+7.422)*1.617	12.005 m ²
ÖSSZEG:			116.107 m ²

ÖSSZEG:JÁRDA 116.107 m²

TELJES ÖSSZEG: 116.107 m²

ÖSSZES BEÉPÍTETT, BURKOLT FELÜLET: 616.38m²
TELEK TERÜLETE: 1099m²
ZÖLDFELÜLET: 483m²
ZÖLDFELÜLET MÉRTÉKE: 43% >40%