



UTCAI HOMLOKZAT

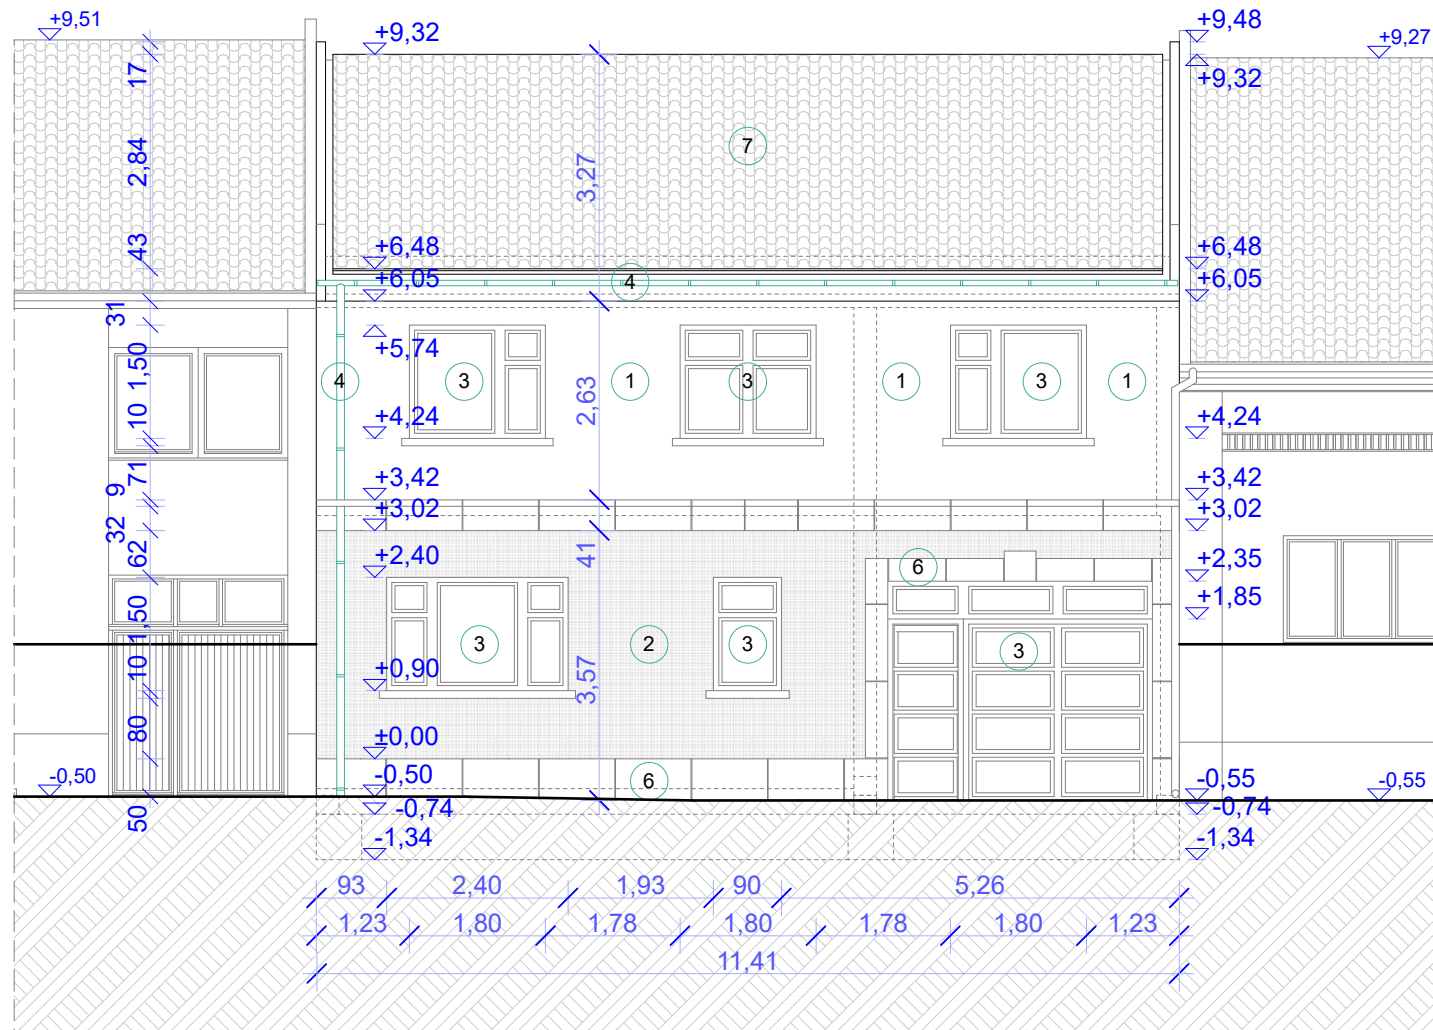

ÉSZAKKELETI HOMLOKZAT

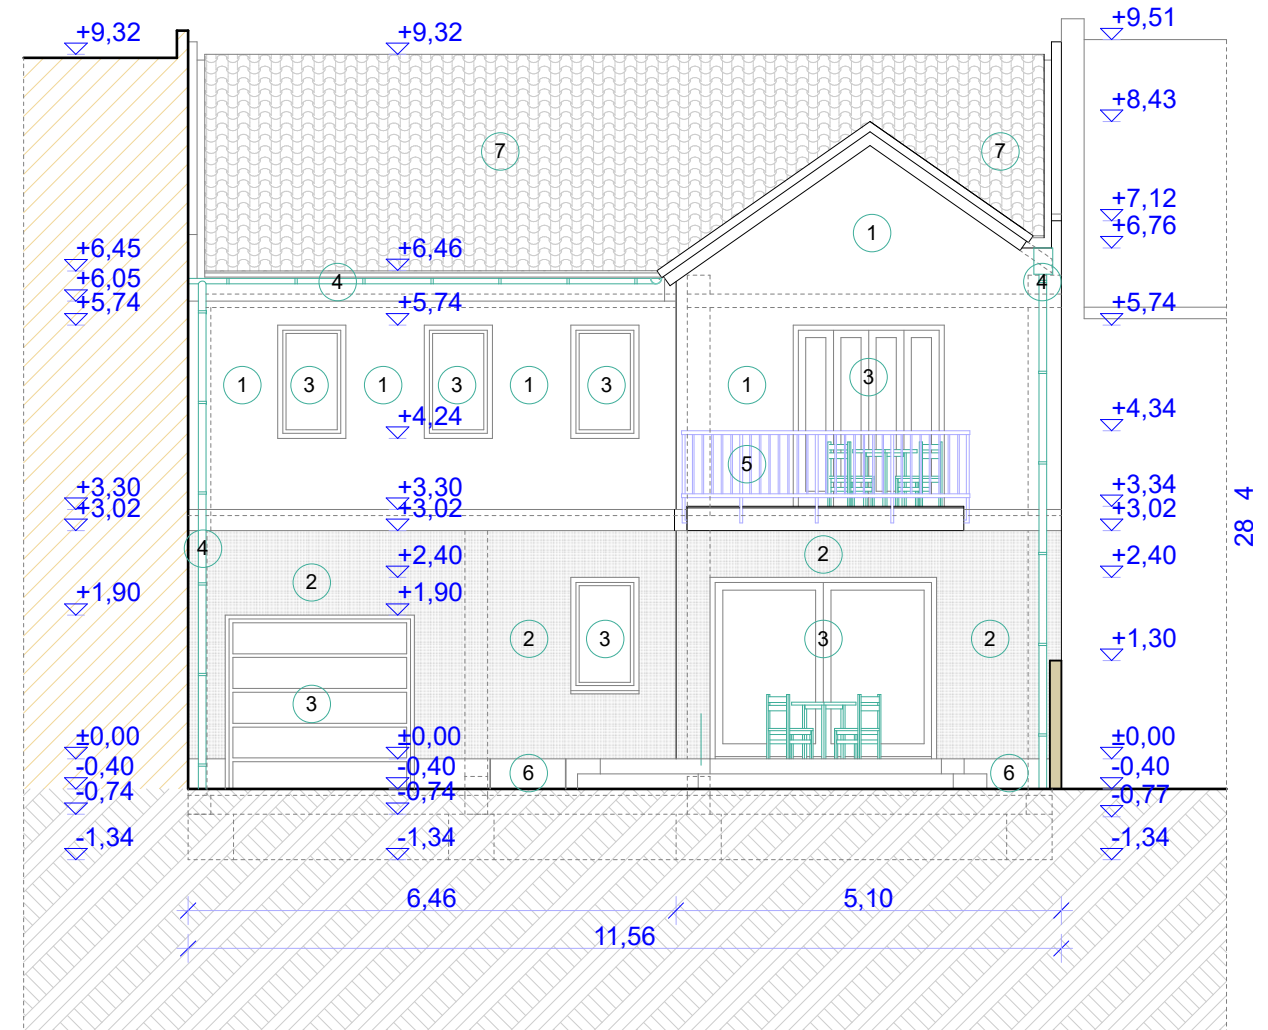

- 1 sto 31313 világossárga színű vékonyvakolat
- 2 sto 31303 okker színű vékonyvakolat
- 3 barna színű fa anyagú hőszigetelt üvegezésű nyílászáró
- 4 szürke színű horganylemez bádgozás
- 5 szürke színű festett acélkorlát
- 6 Travertin lábazati mészkő burkolat
- 7 natúr vörös színű cserépfedés

Lakóház építésének engedélyezési tervdokumentációja
2600, Vác, Zichy Hippolyt utca 17.

Rajz megnevezése: **Hirdetményi homlokzatok**

Méretarány: M= 1:100

Dátum: 2021. október hó

Rajz száma: **18**