



A méreteket a helyszínen ellenőrizni kell!

Rajzszám:
É-1

**MEGLÉVŐ LAKÓÉPÜLET
BONTÁSA, ÉS 5 LAKÁSOS
TÁRSASHÁZ ÉPÍTÉSÉNEK
ENGEDÉLYEZÉSI TERVE**

Rajz megnevezése:

**MEGLÉVŐ
HELYSZÍNRAJZ**

Lépték:

M 1: 500

Építető:

Bestar-2002 Kft.

2600 Vác,
Szent János u. 10.

Építés helye:

2600 Vác, Petőfi S u. 28.
3806 hrsz.

Építész tervező:

Letfuszt Katalin
okl. építészmérnök É 13-0955
www.letfuszt-epitesztervezes.hu

Tervező munkatársak:

Dobó Rita
okl. építészmérnök

Mojzsis Dorina
építészmérnök

Jelen tervdokumentációban lévő szellemi alkotás a Tervező tulajdona, a szerzői jogokról szóló 1999. évi LXXVI. törvény (Szt.) szerinti személyhez fűződő jogok a tervek a létrejöttétől kezdve megilletik a Tervezőt.

Dátum:
2025. augusztus hó

MEGLÉVŐ ALAPRAJZ

M 1:100

Bestar-2002 Kft.

2600 Vác,
Szent János u. 10.

2600 Vác, Petőfi S u. 28.
3806 hrsz.

Letfusz Katalin

okl. építész-mérnök É 13-0955
www.letfusz-epitesztervezes.hu

Dobó Rita

okl. építésmérnök

Mojzsis Dorina
építésmérnök


2025. augusztus hó




Telekhatár

Jelmagyarázat:

-  meglévő falszerkezet
 meglévő szerkezet

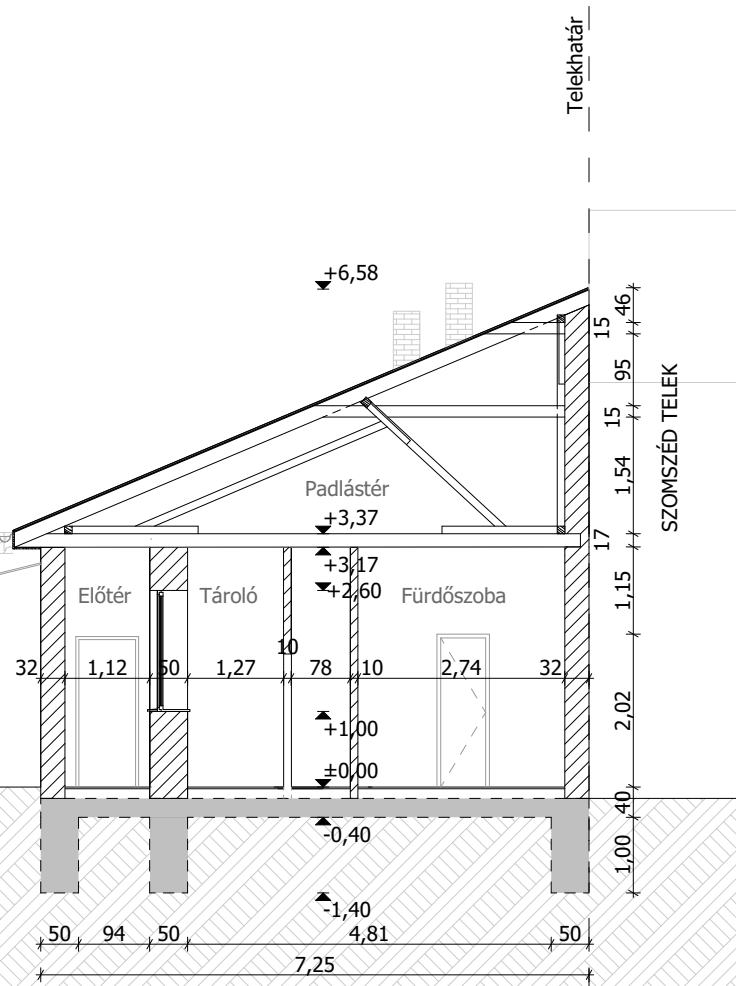


A méreteket a helyszínen ellenőrizni kell!

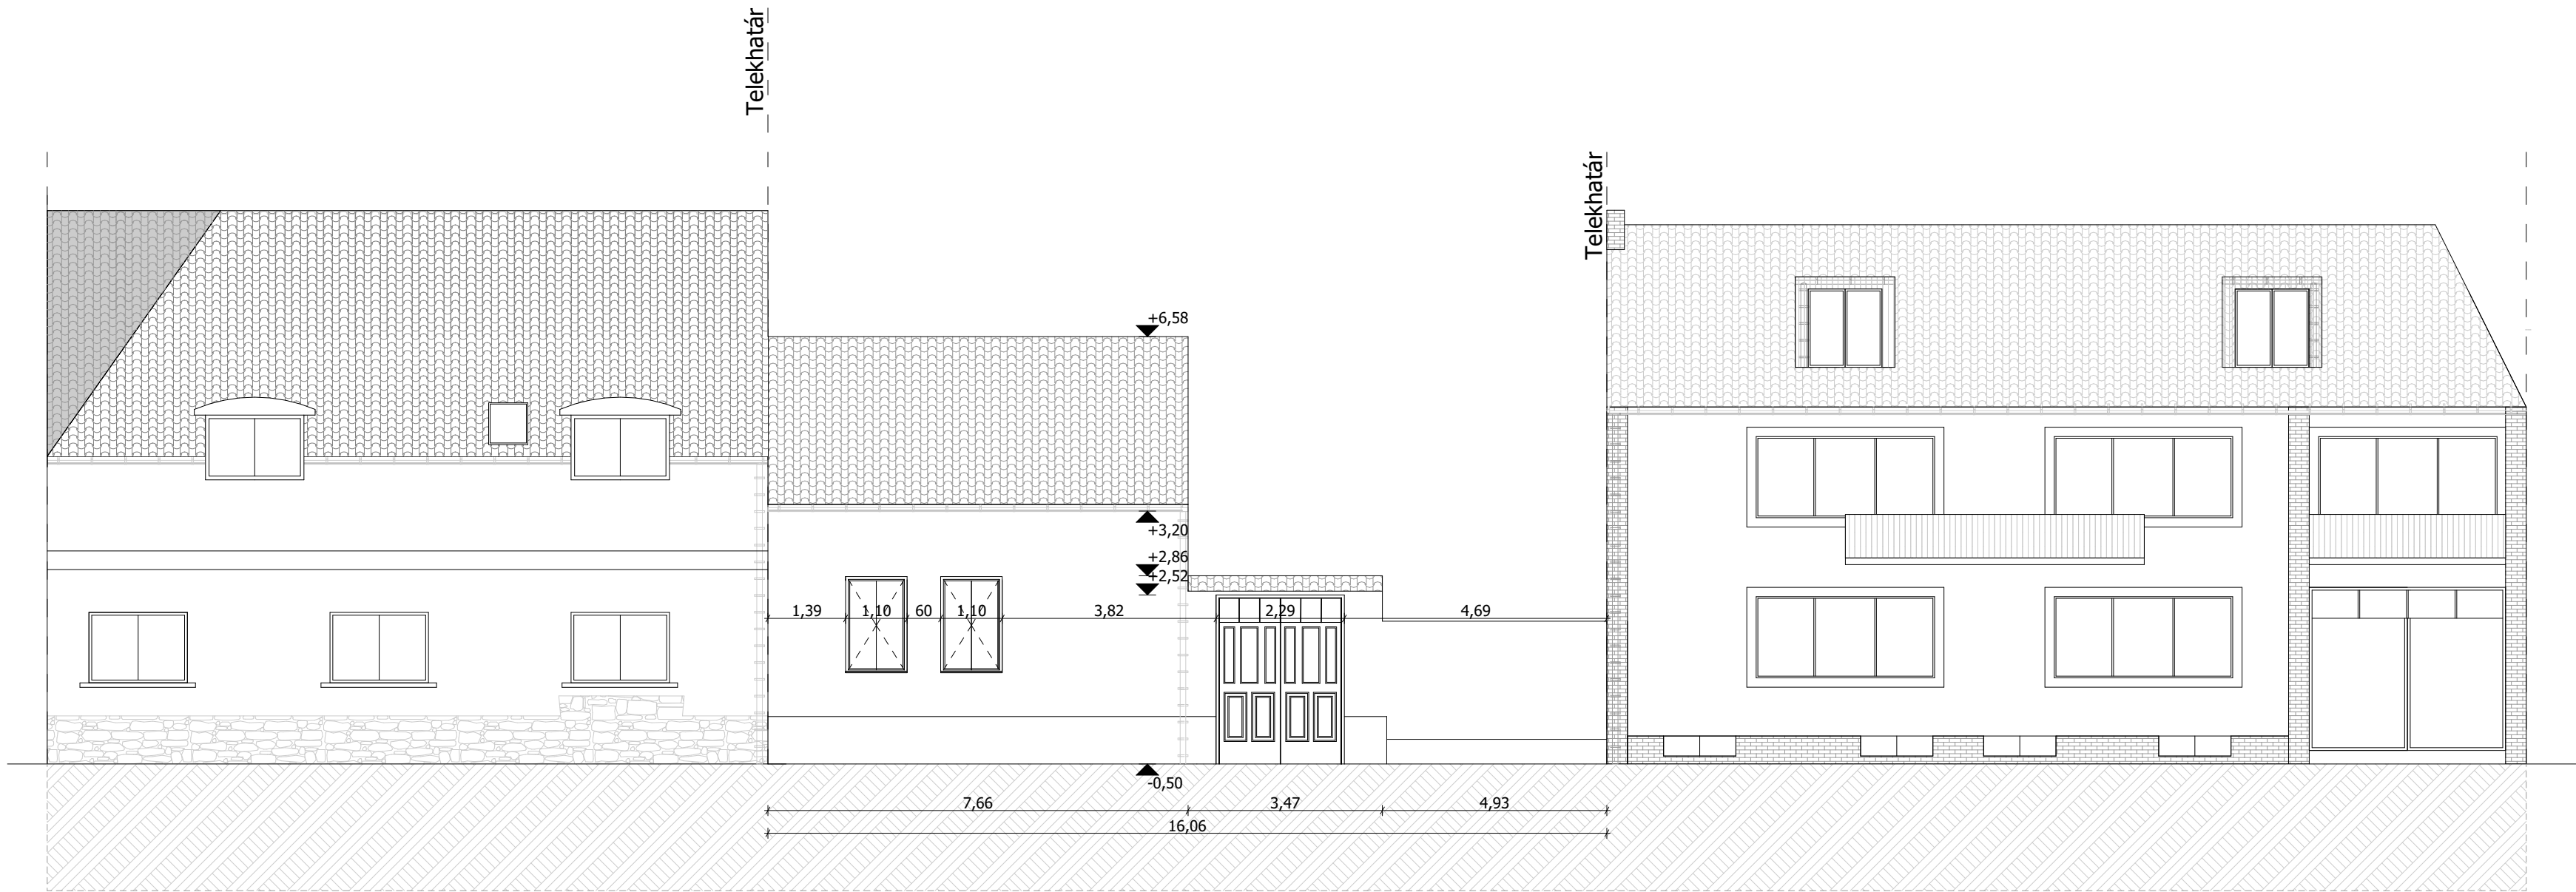

A méreteket a helyszínen ellenőrizni kell!


Rajzszám:	É-4	
MEGLÉVŐ LAKÓÉPÜLET BONTÁSA, ÉS 5 LAKÁSOS TÁRSASHÁZ ÉPÍTÉSNEK ENGEDÉLYEZÉSI TERVE		
Rajz megnevezése:	MEGLÉVŐ DÉLNYUGATI (UTCAI) HOMLOKZAT	
Lépték:	M 1:100	
Építtető:	Bestar-2002 Kft. 2600 Vác, Szent János u. 10.	
Építés helye:	2600 Vác, Petőfi S u. 28. 3806 hrsz.	
Építész tervező:	Letfuszt Katalin okl. építészmérnök É 13-0955 www.letfuszt-epitesztervezes.hu	
Tervező munkatársak:	Dobó Rita okl. építészmérnök Mojzsis Dorina építészmérnök	
Jelen tervdokumentációban lévő szellemi alkotás a Tervező tulajdona, a szerzői jogokról szóló 1999. évi LXXVI. törvény (Szt.) szerinti személyhez fűződő jogok a tervek a létrejöttétől kezdve megilletik a Tervezőt.		
Dátum:	2025. augusztus hó	

Telekhatár

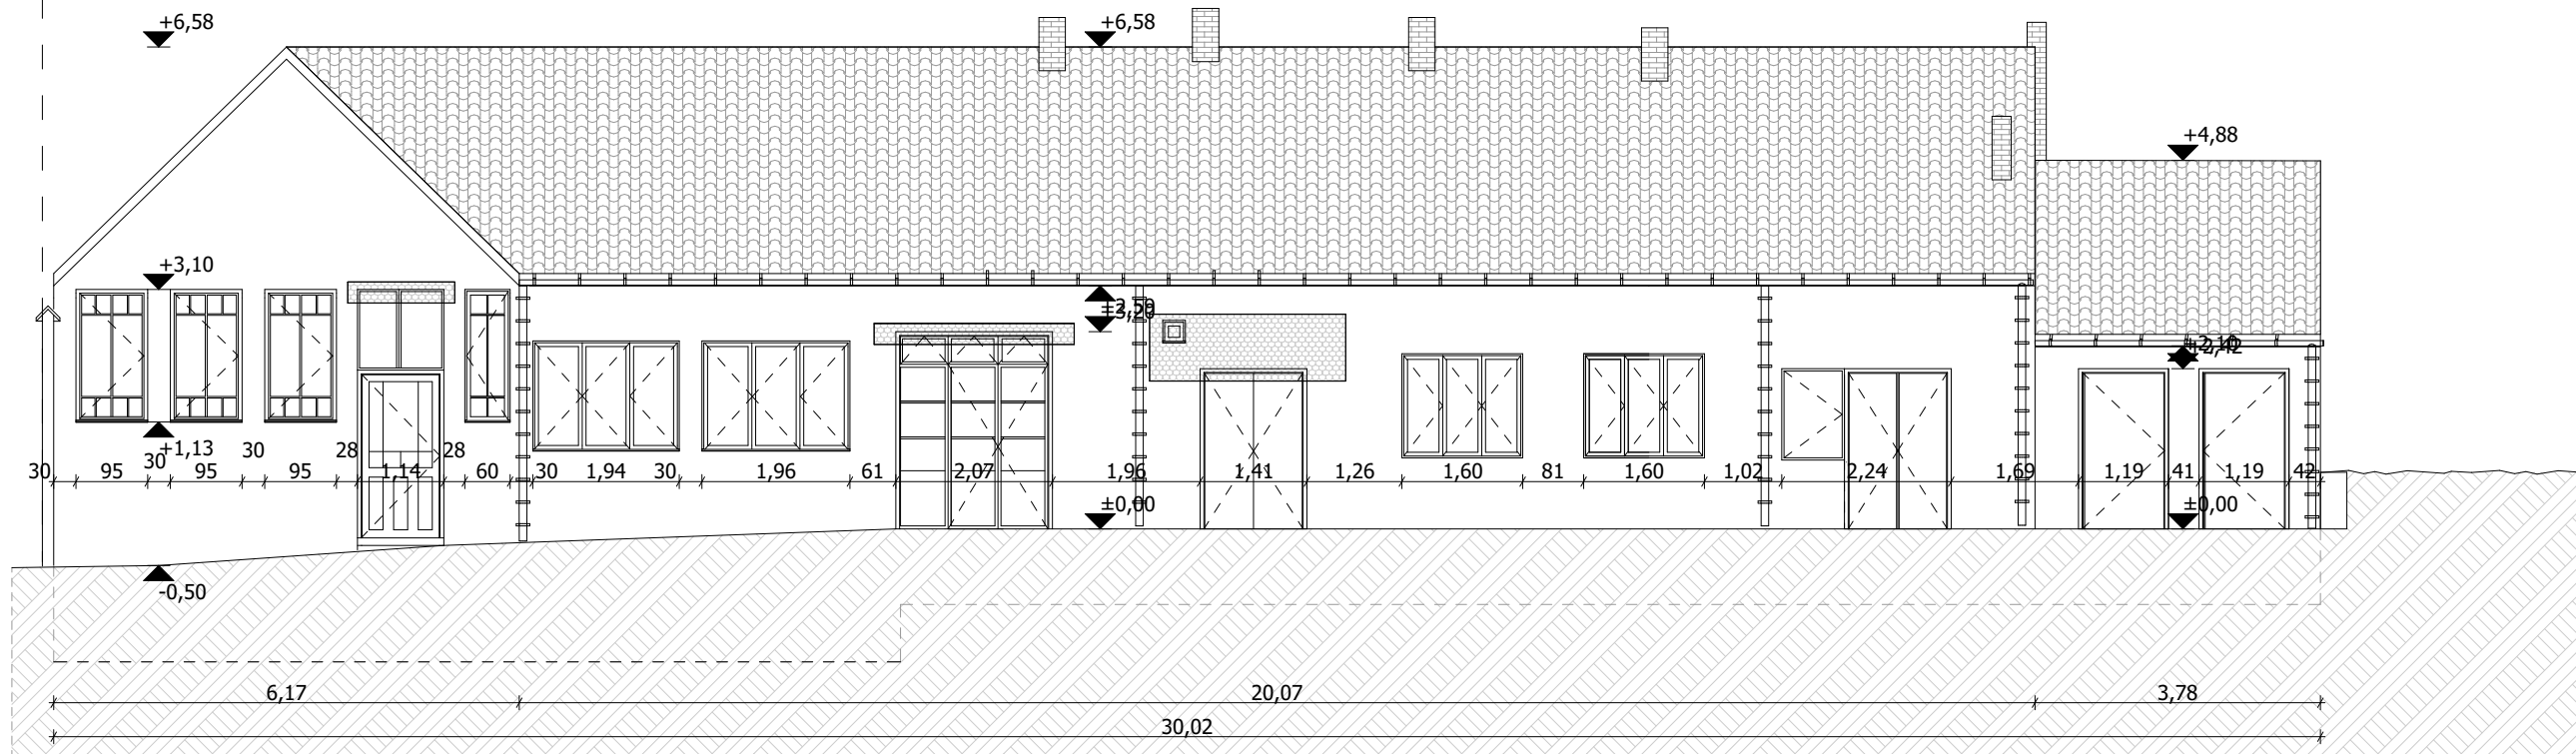

A méreteket a helyszínen ellenőrizni kell!

Rajzsám:	É-5	
MEGLÉVŐ LAKÓÉPÜLET BONTÁSA, ÉS 5 LAKÁSOS TÁRSASHÁZ ÉPÍTÉSÉNEK ENGEDÉLYEZÉSI TERVE		
Rajz megnevezése:		
MEGLÉVŐ DÉLKELETI HOMLOKZAT		
Lépték:	M 1:100	
Építető:	Bestar-2002 Kft.	
	2600 Vác, Szent János u. 10.	
Építés helye:	2600 Vác, Petőfi S u. 28. 3806 hrsz.	
Építész tervező:	Letfuszt Katalin okl. építésmérnök É 13-0955 www.letfuszt-epitesztervezes.hu	
Tervező munkatársak:	Dobó Rita okl. építésmérnök Mojzsis Dorina építésmérnök	
Jelen tervdokumentációban lévő szellemi alkotás a Tervező tulajdona, a szerzői jogokról szóló 1999. évi LXXVI. törvény (Szt.) szerinti személyhez fűződő jogok a tervek a létrejöttétől kezdve megilletik a Tervezőt.		
Dátum:	2025. augusztus hó	

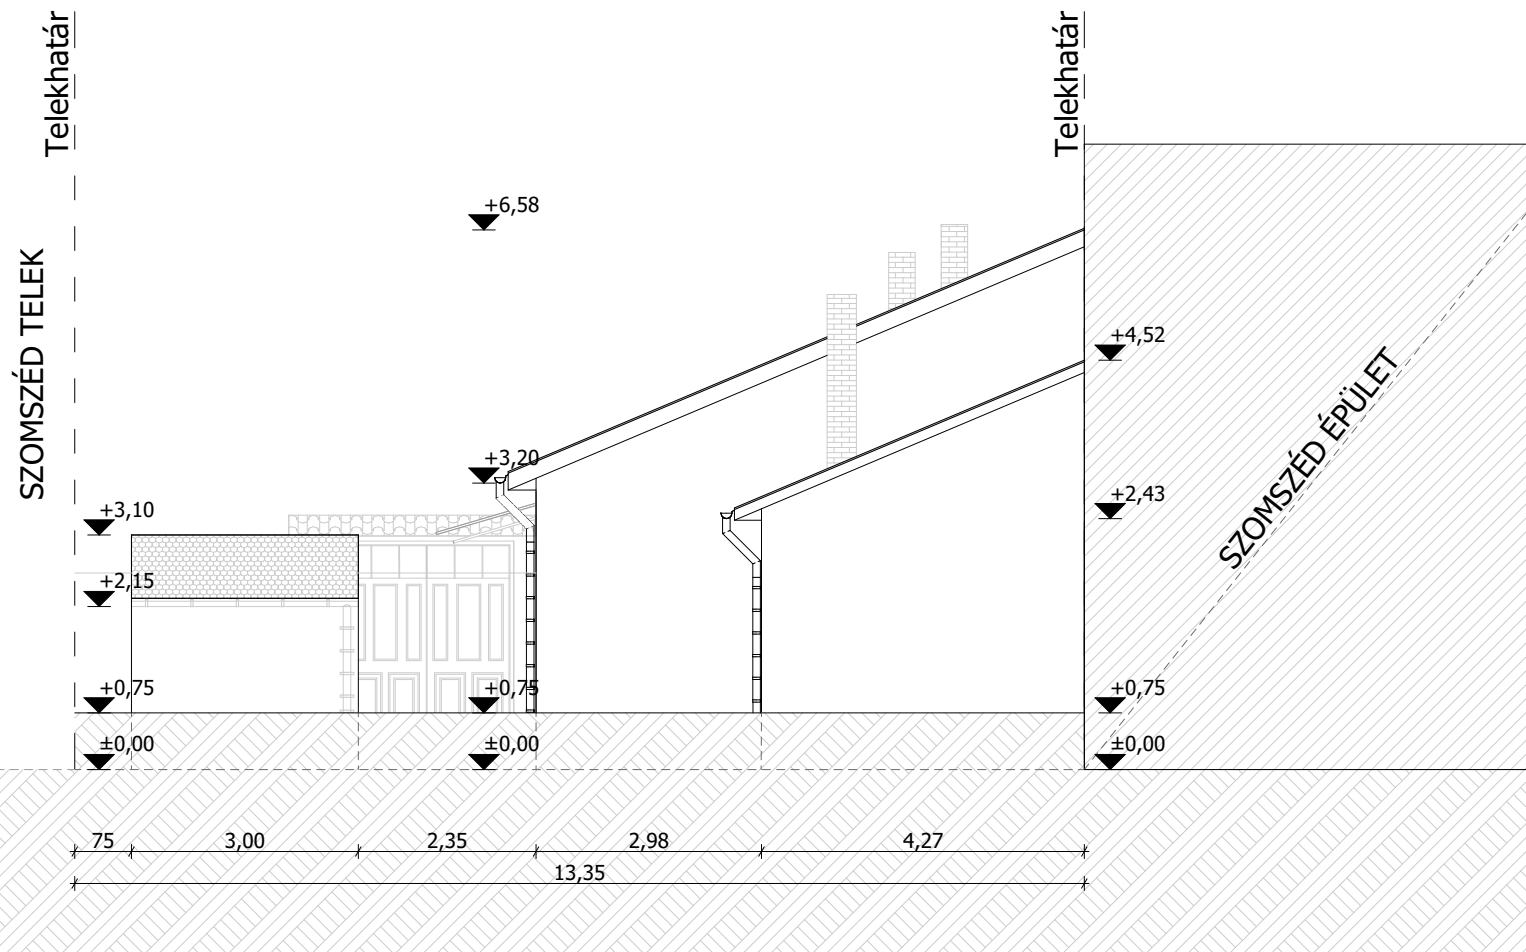

A méreteket a helyszínen ellenőrizni kell!

Rajzszám:

É-6



**MEGLÉVŐ LAKÓÉPÜLET
BONTÁSA, ÉS 5 LAKÁSOS
TÁRSASHÁZ ÉPÍTÉSÉNEK
ENGEDÉLYEZÉSI TERVE**

Rajz megnevezése:

**MEGLÉVŐ
ÉSZAKKELETI
HOMLOKZAT**

Lépték:

M 1:100

Építtető:

Bestar-2002 Kft.

2600 Vác,
Szent János u. 10.

Építés helye:

2600 Vác, Petőfi S u. 28.
3806 hrsz.

Építész tervező:

Letfusz Katalin

okl. építészmérnök É 13-0955
www.letfusz-epitesztervezes.hu

Tervező munkatársak:

Dobó Rita

okl. építészmérnök


Mojzsis Dorina

építészmérnök

Jelen tervdokumentációban lévő szellemi alkotás a Tervező tulajdona, a szerzői jogokról szóló 1999. évi LXXVI. törvény (Szt.) szerinti személyhez fűződő jogok a tervek a létrejöttétől kezdve megilletik a Tervezőt.

Dátum:

2025. augusztus hó

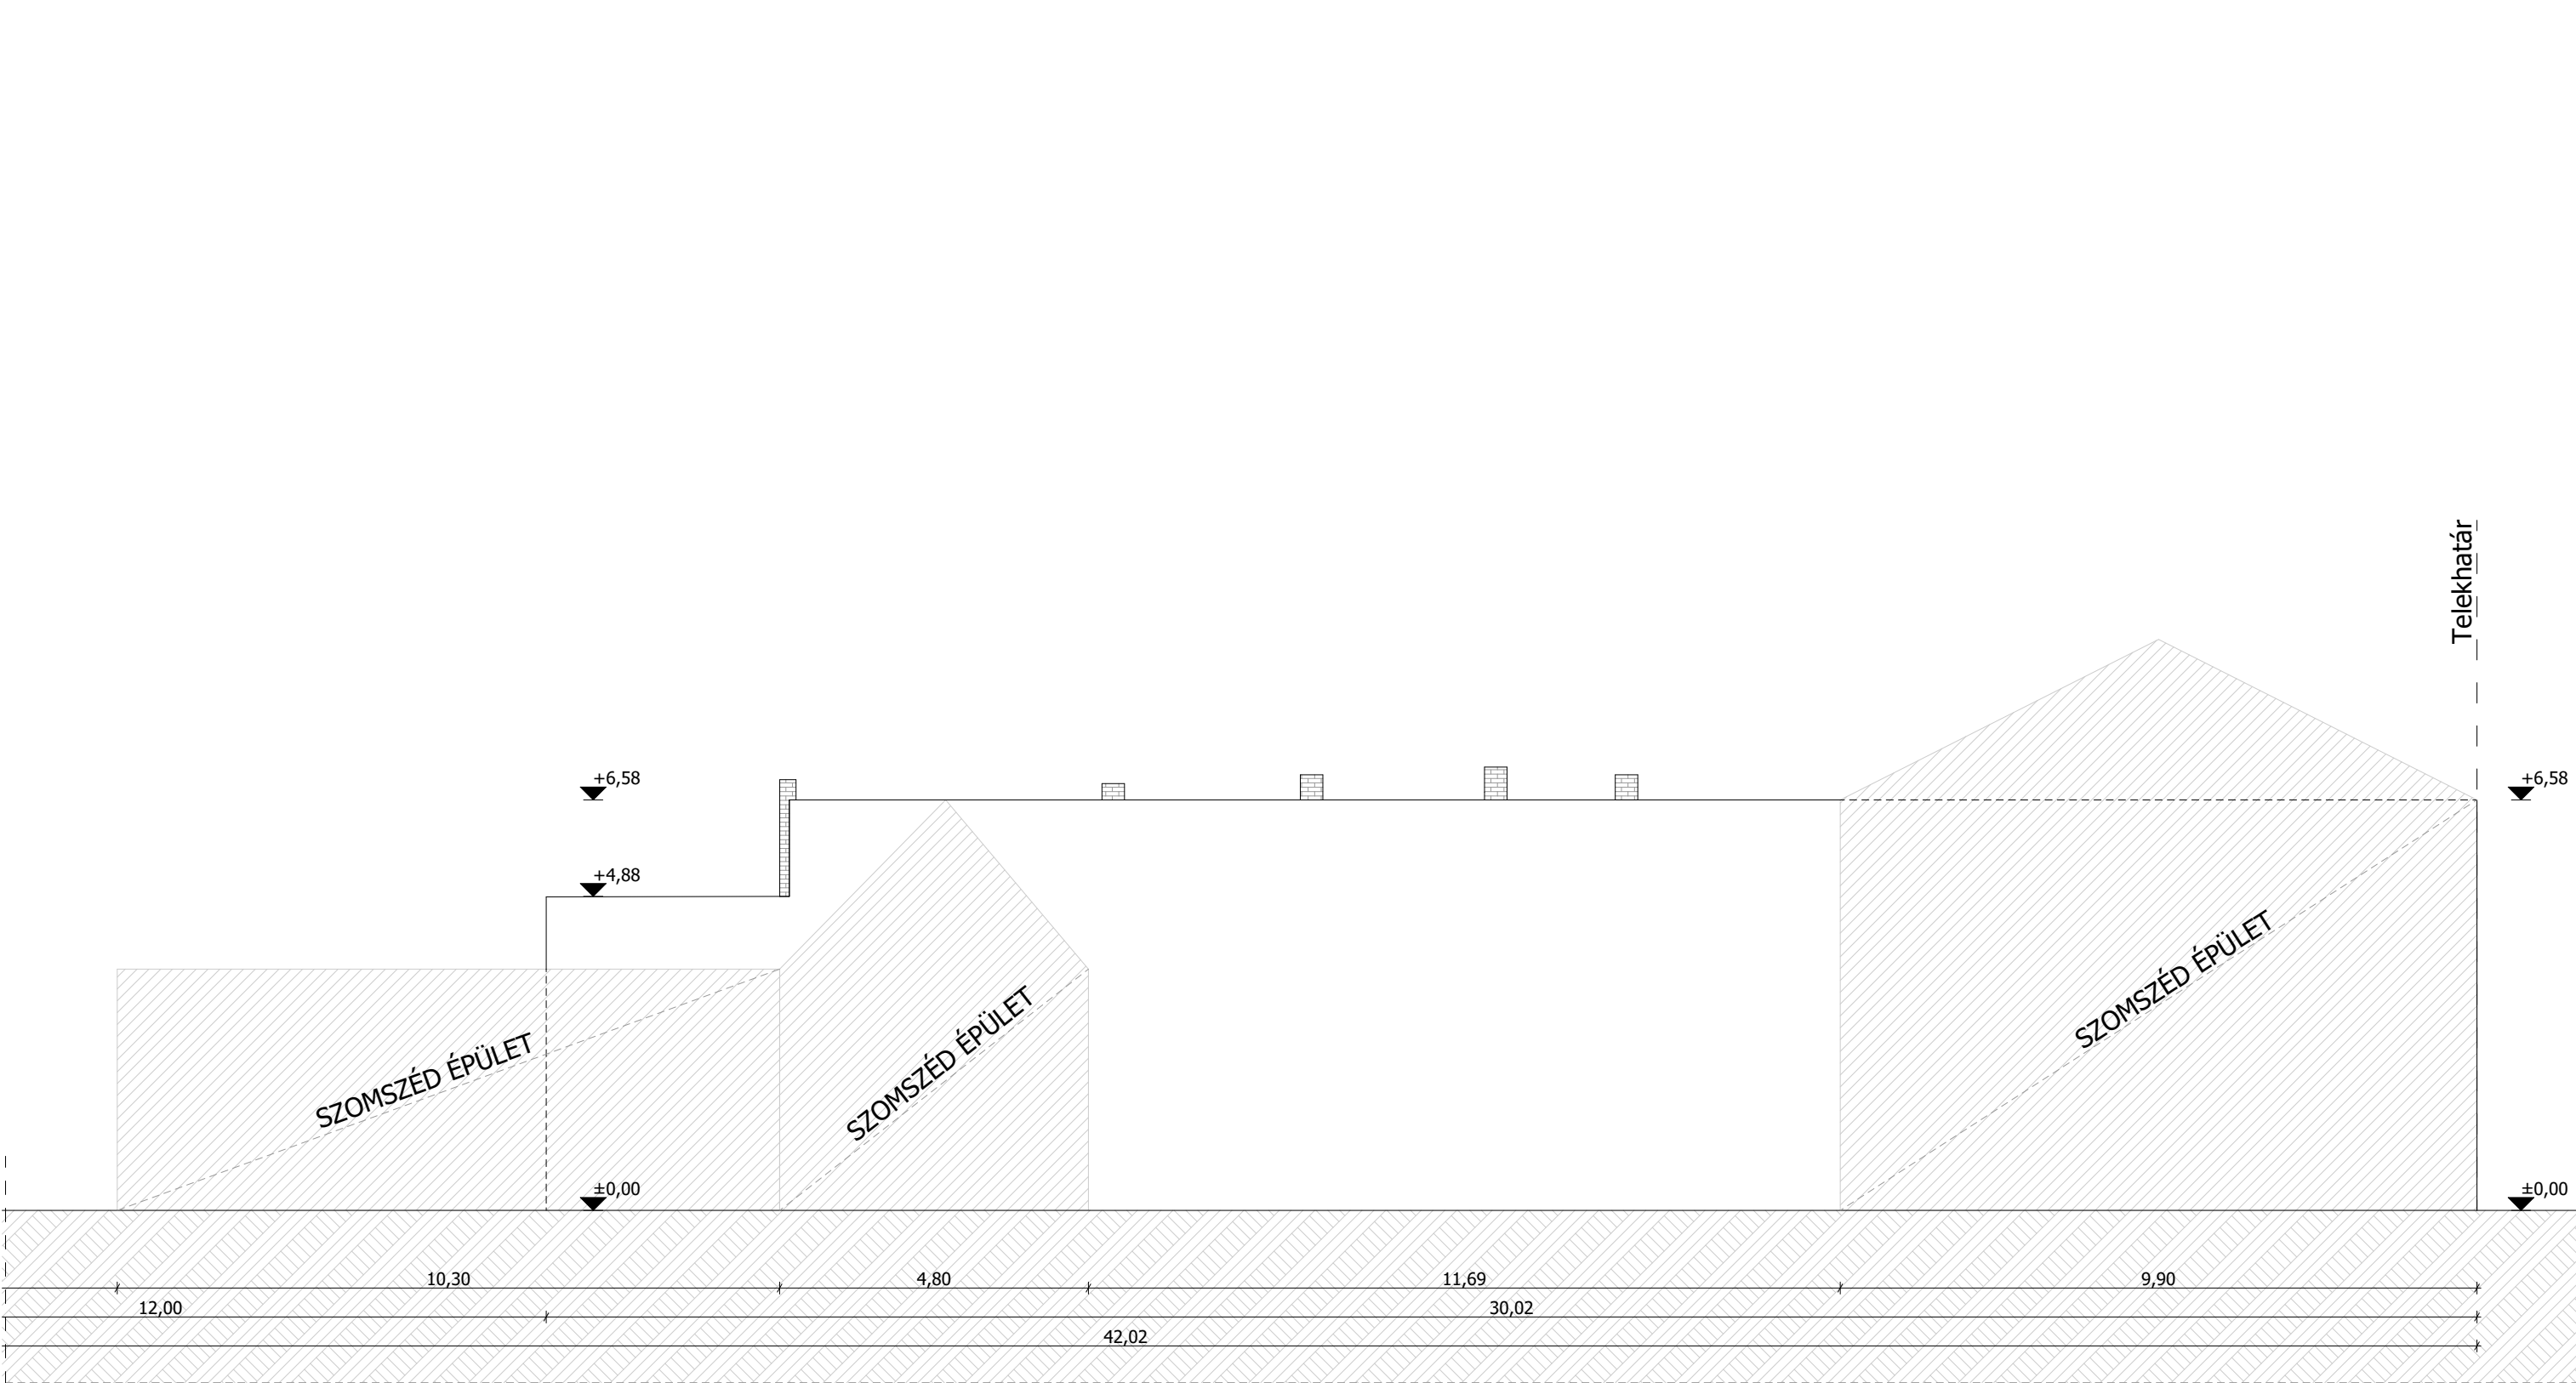

A méreteket a helyszínen ellenőrizni kell!

Rajzszám:
É-7

**MEGLÉVŐ LAKÓÉPÜLET
BONTÁSA, ÉS 5 LAKÁSOS
TÁRSASHÁZ ÉPÍTÉSNEK
ENGEDÉLYEZÉSI TERVE**

Rajz megnevezése:
**MEGLÉVŐ
ÉSZAKNYUGATI
HOMLOKZAT**

Lépték:
M 1:100

Építtető:
Bestar-2002 Kft.

2600 Vác,
Szent János u. 10.

Építés helye:

2600 Vác, Petőfi S u. 28.
3806 hrsz.

Építész tervező:

Letfusz Katalin
okl. építésmérnök É 13-0955
www.letfusz-epitesztervezes.hu

Tervező munkatársak:

Dobó Rita
okl. építésmérnök

Mojzsis Dorina
építésmérnök

Jelen tervdokumentációban lévő szellemi alkotás a Tervező tulajdona, a szerzői jogokról szóló 1999. évi LXXVI. törvény (Szt.) szerinti személyhez fűződő jogok a tervek a létrejöttétől kezdve megilletik a Tervezőt.

Dátum:
2025. augusztus hó