


TERV ZÁRTSORÚ VENDÉGLÁTÓÉPÜLET BONTÁSI ENGEDÉLYEZÉSI TERVE 2600 VÁC, GÖRGEY U. 25. 3248, 3249 HRSZ.			
ÉPÍTŐ TAMIS-DEKOR KFT. 2610 NÖTINCSE, SZONDY ÚT 3.			
ÉPÍTÉSI TERVEZŐ TÉR-ÍRÓ ÉPÍTÉSZ MŰHELY ÉS OKTATÁSI BT. 2600 VÁC, RÓZSA U. 19. SZABÓ LÁSZLÓ É 13-1187			
DATE 2025. JANUÁR	MEGJEJESZTÉS MÉRETEK A HELYSZÍNEN ELLENŐRIZENDŐK!		
HELYSZÍNRAJZ			RAJZSZÁM F-00
M 1:500			

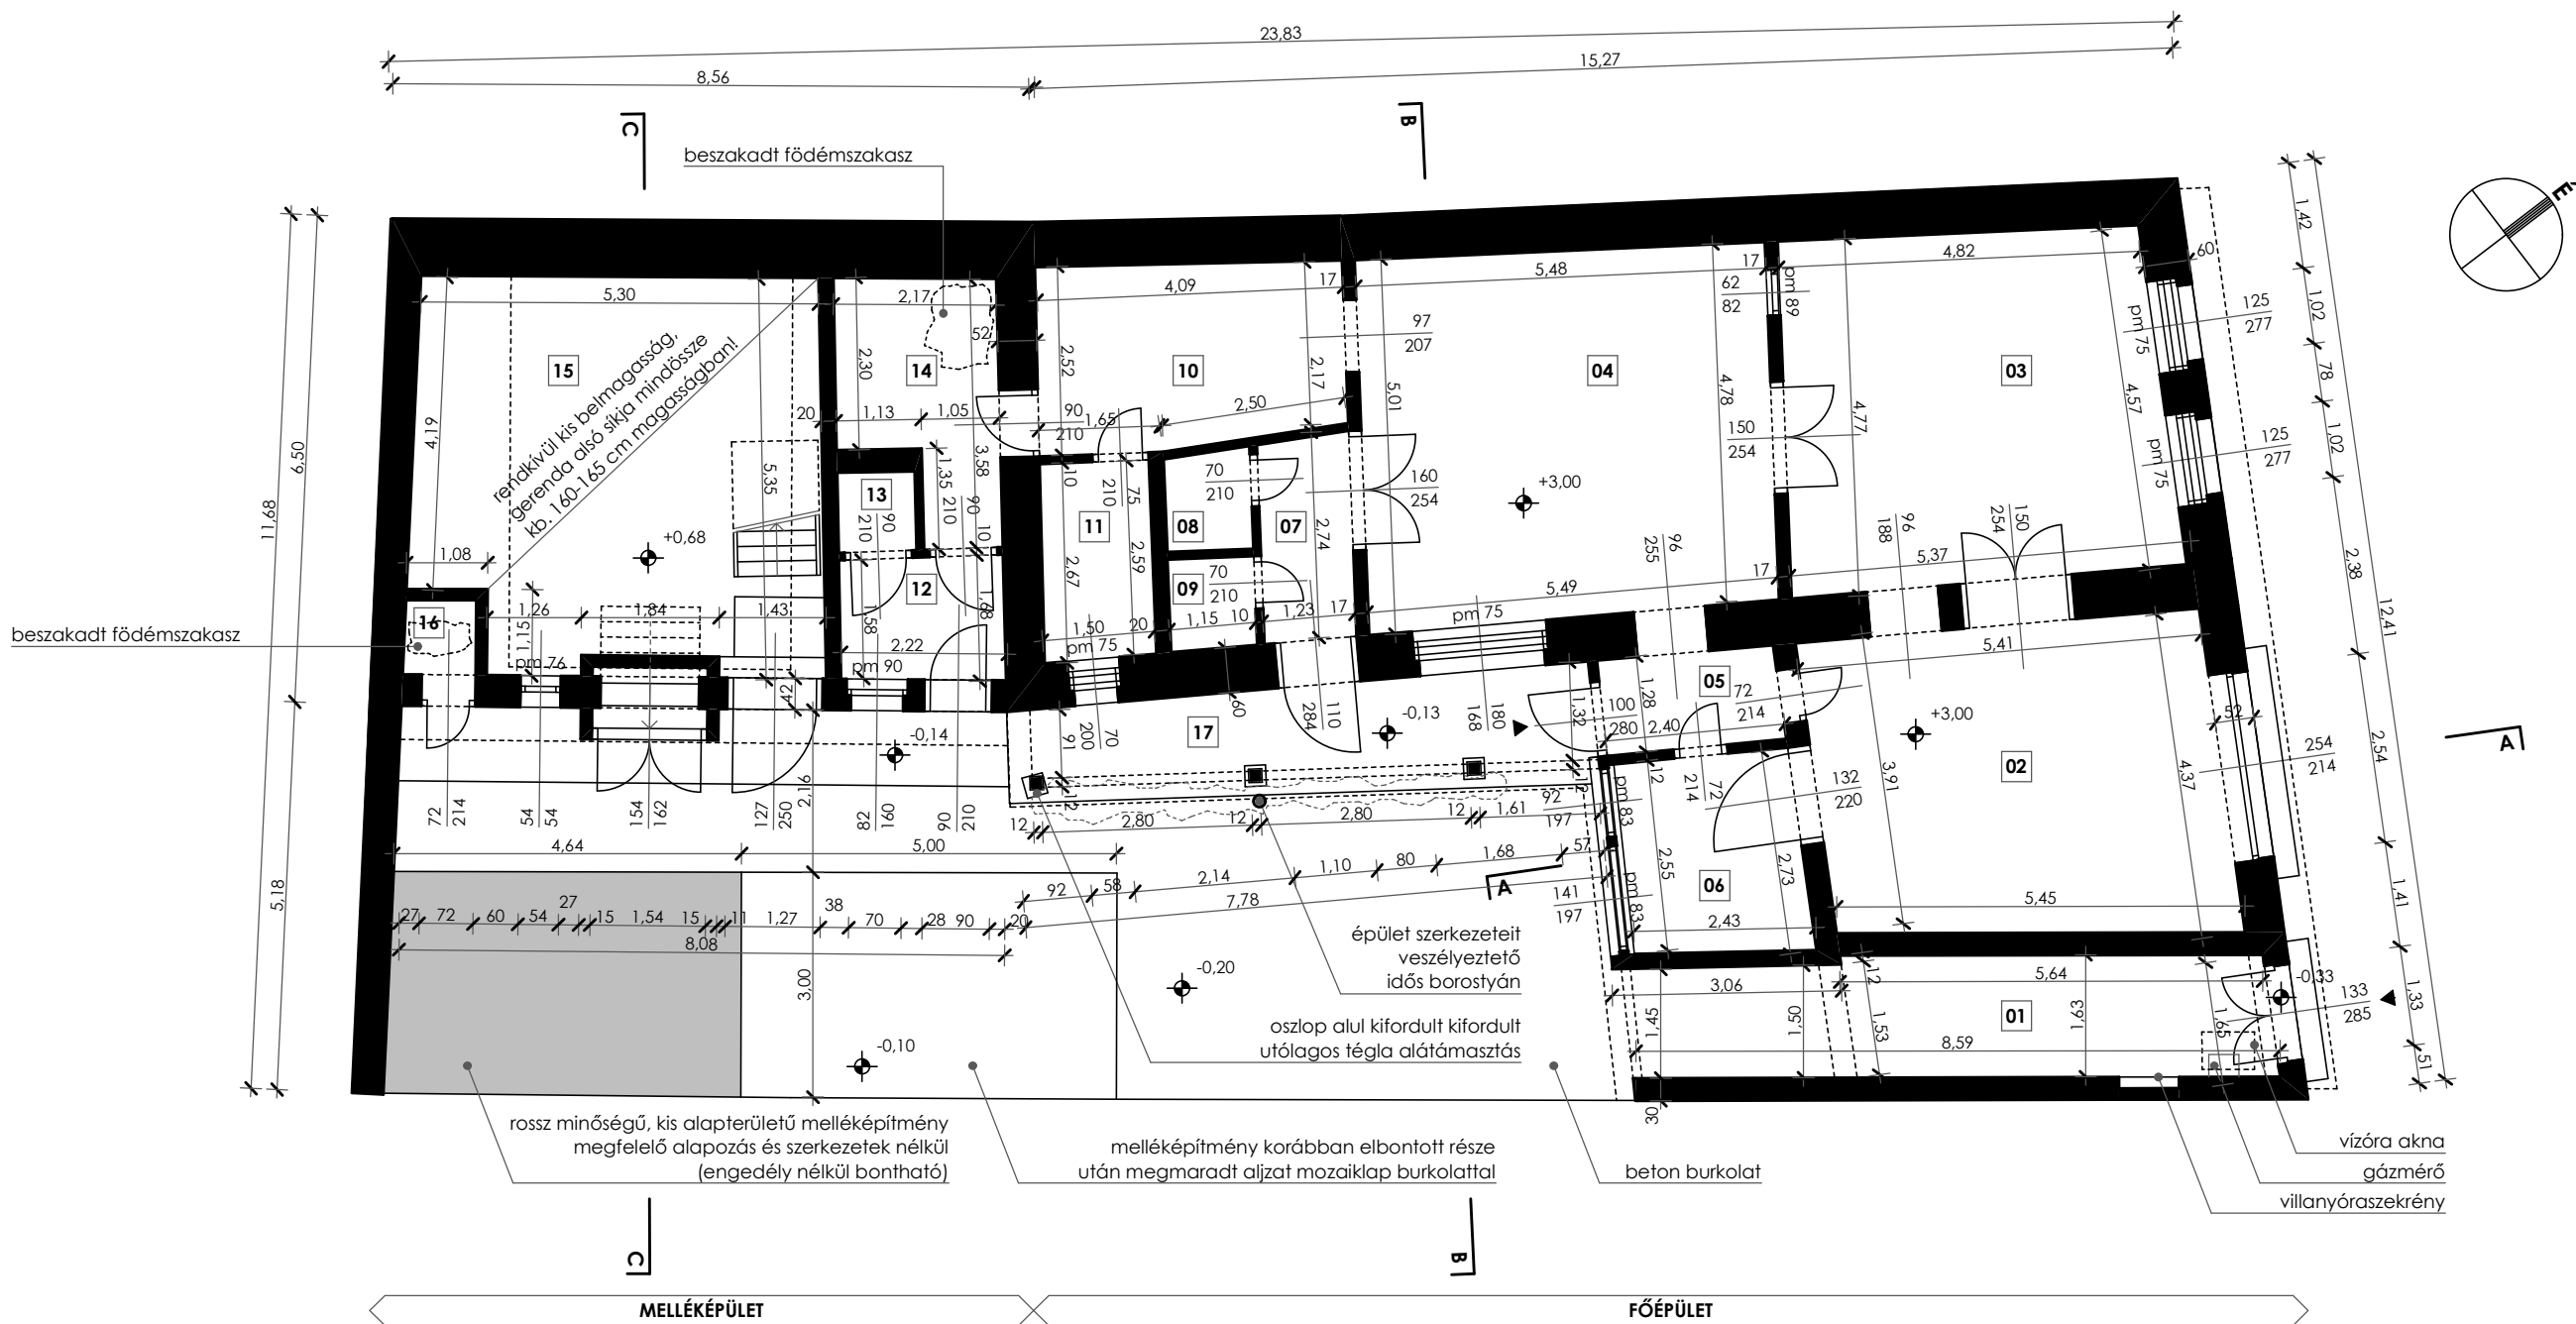

HELYISÉGLISTA:

01	KAPUALJ	simított beton	13,60 m ²
02	FOGYASZTÓTÉR	greslap	22,33 m ²
03	FOGYASZTÓTÉR	greslap	23,56 m ²
04	FOGYASZTÓTÉR	greslap	26,82 m ²
05	ELŐTÉR	greslap	3,02 m ²
06	FOGYASZTÓTÉR	greslap	6,25 m ²
07	MOSDÓ ELŐTÉR	mozaiklap	3,32 m ²
08	VENDÉG WC	mozaiklap	1,50 m ²
09	VENDÉG WC	mozaiklap	1,39 m ²

10	ÜZEMI HELYISÉG	mozaiklap	9,92 m ²
11	KAZÁNHÁZ	mozaiklap	3,87 m ²
12	SZEMÉLYZETI ÖLTÖZŐ	greslap	3,58 m ²
13	SZEMÉLYZETI WC	greslap	1,10 m ²
14	ÜZEMI HELYISÉG	greslap	6,36 m ²
15	TÁROLÓ	-	27,44 m ²
16	TÁROLÓ	-	0,95 m ²
17	TORNÁC	mozaiklap	9,24 m ²

TERV

ZÁRTSORÚ VENDÉGLÁTÓÉPÜLET BONTÁSI ENGEDÉLYEZÉSI TERVE

2600 VÁC, GÖRGEY U. 25.
3248, 3249 HRSZ.

ÉPÍTŐ

TAMIS-DEKOR KFT. 2610 NŐTINCSE, SZONDY ÚT 3.

ÉPÍTÉSI TERVEZŐ

TÉR-ÍRÓ ÉPÍTÉSZ MŰHELY ÉS OKTATÁSI BT. 2600 VÁC, RÓZSA U. 19.
SZABÓ LÁSZLÓ É 13-1187

DAJUM

2025. JANUÁR

MEG. ÉRT. VÉZ.

MÉRETEK A HELYSZÍNEN ELLENŐRIZENDŐK!


RAJZCÍM

FÖLDSZINTI ALAPRAJZ


RAJZSZÁM

F-01


M 1:100

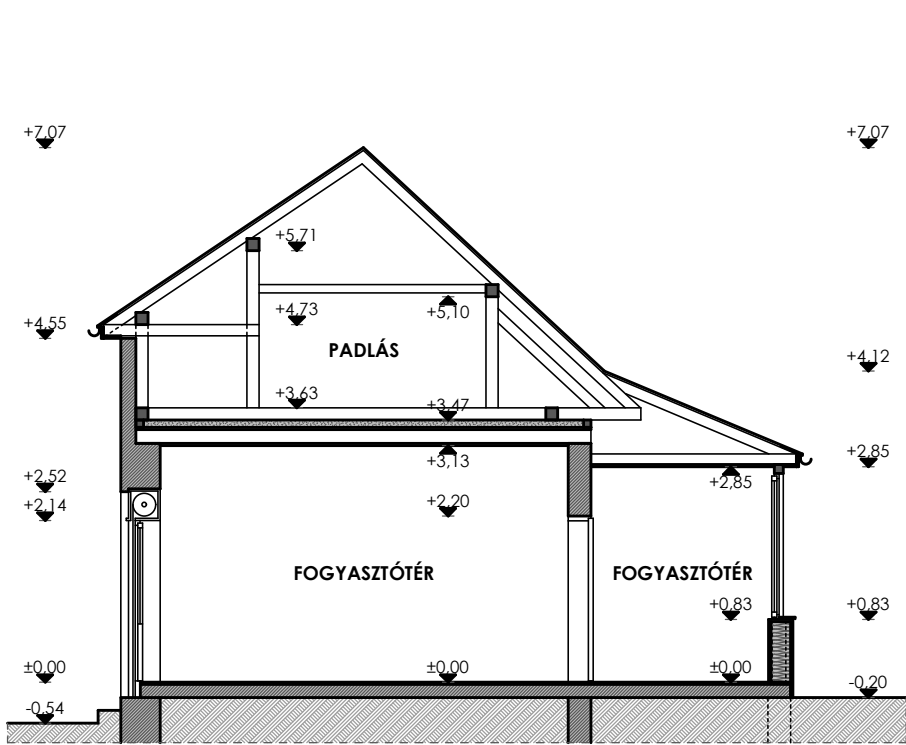

A-A METSZET: FŐÉPÜLET, UTCAI ÉPÜLETSZÁRNY

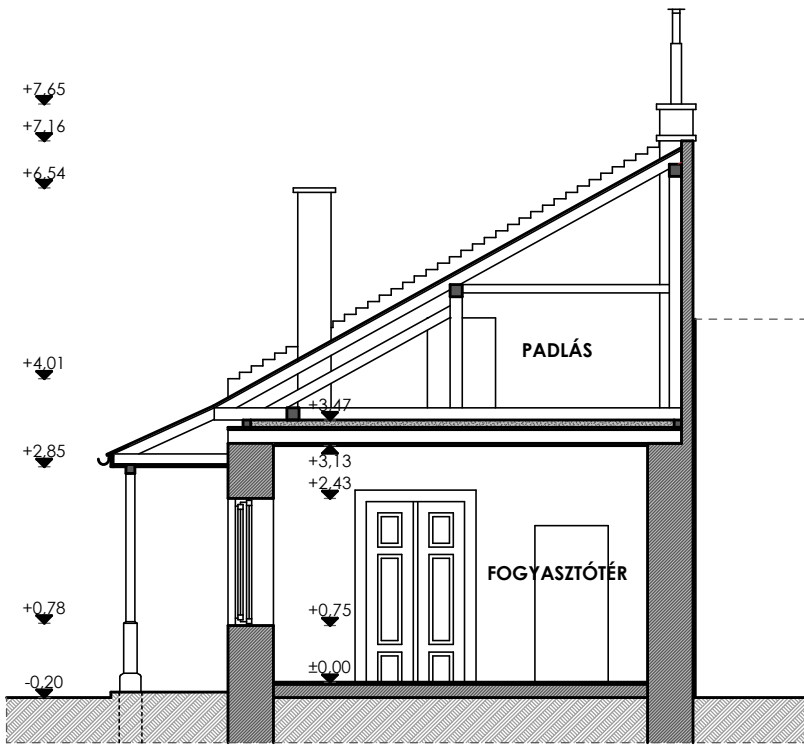

B-B METSZET: FŐÉPÜLET, UDVARI ÉPÜLETSZÁRNY

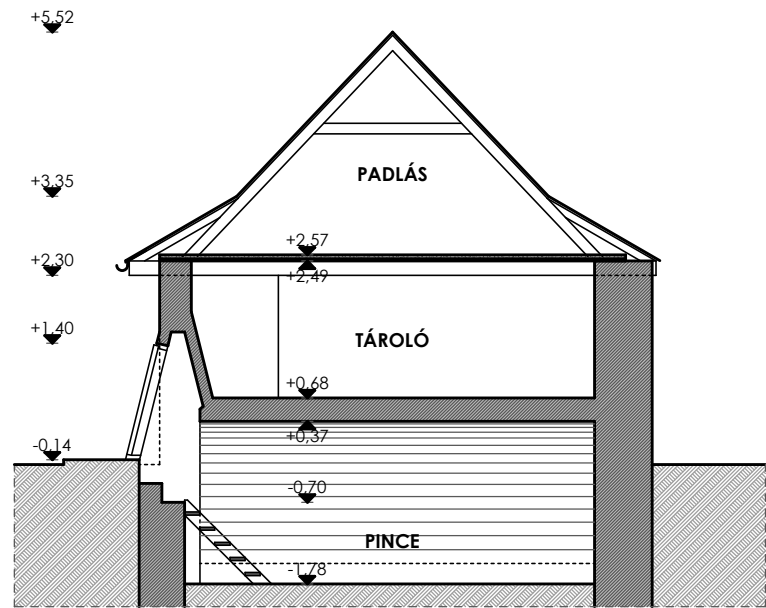

C-C METSZET: MELLÉKÉPÜLET



UTCAI HOMLOKZAT

TERV		
ZÁRTSORÚ VENDÉGLÁTÓÉPÜLET BONTÁSI ENGEDÉLYEZÉSI TERVE		
2600 VÁC, GÖRGEY U. 25.		
HRSZ.: ...		
ÉPÍTŐ		
TAMIS-DEKOR KFT. 2610 NÖTINCSE, SZONDY ÚT 3.		
ÉPÍTÉSI TERVEZŐ		
TÉR-ÍRÓ ÉPÍTÉSZ MŰHELY ÉS OKTATÁSI BT. 2600 VÁC, RÓZSA U. 19.		
SZABÓ LÁSZLÓ É 13-1187		
DA-TUM	MEG-ÉRTÉS	 építész műhely és oktatási betéti foglalkozás
2025. JANUÁR	MÉRETEK A HELYSZÍNEEN ELLENŐRIZENDŐK!	
RAJZCÍM		RAJZSZÁM
A-A, B-B ÉS C-C METSZET, UTCAI HOMLOKZAT		F-02
M 1:100		