


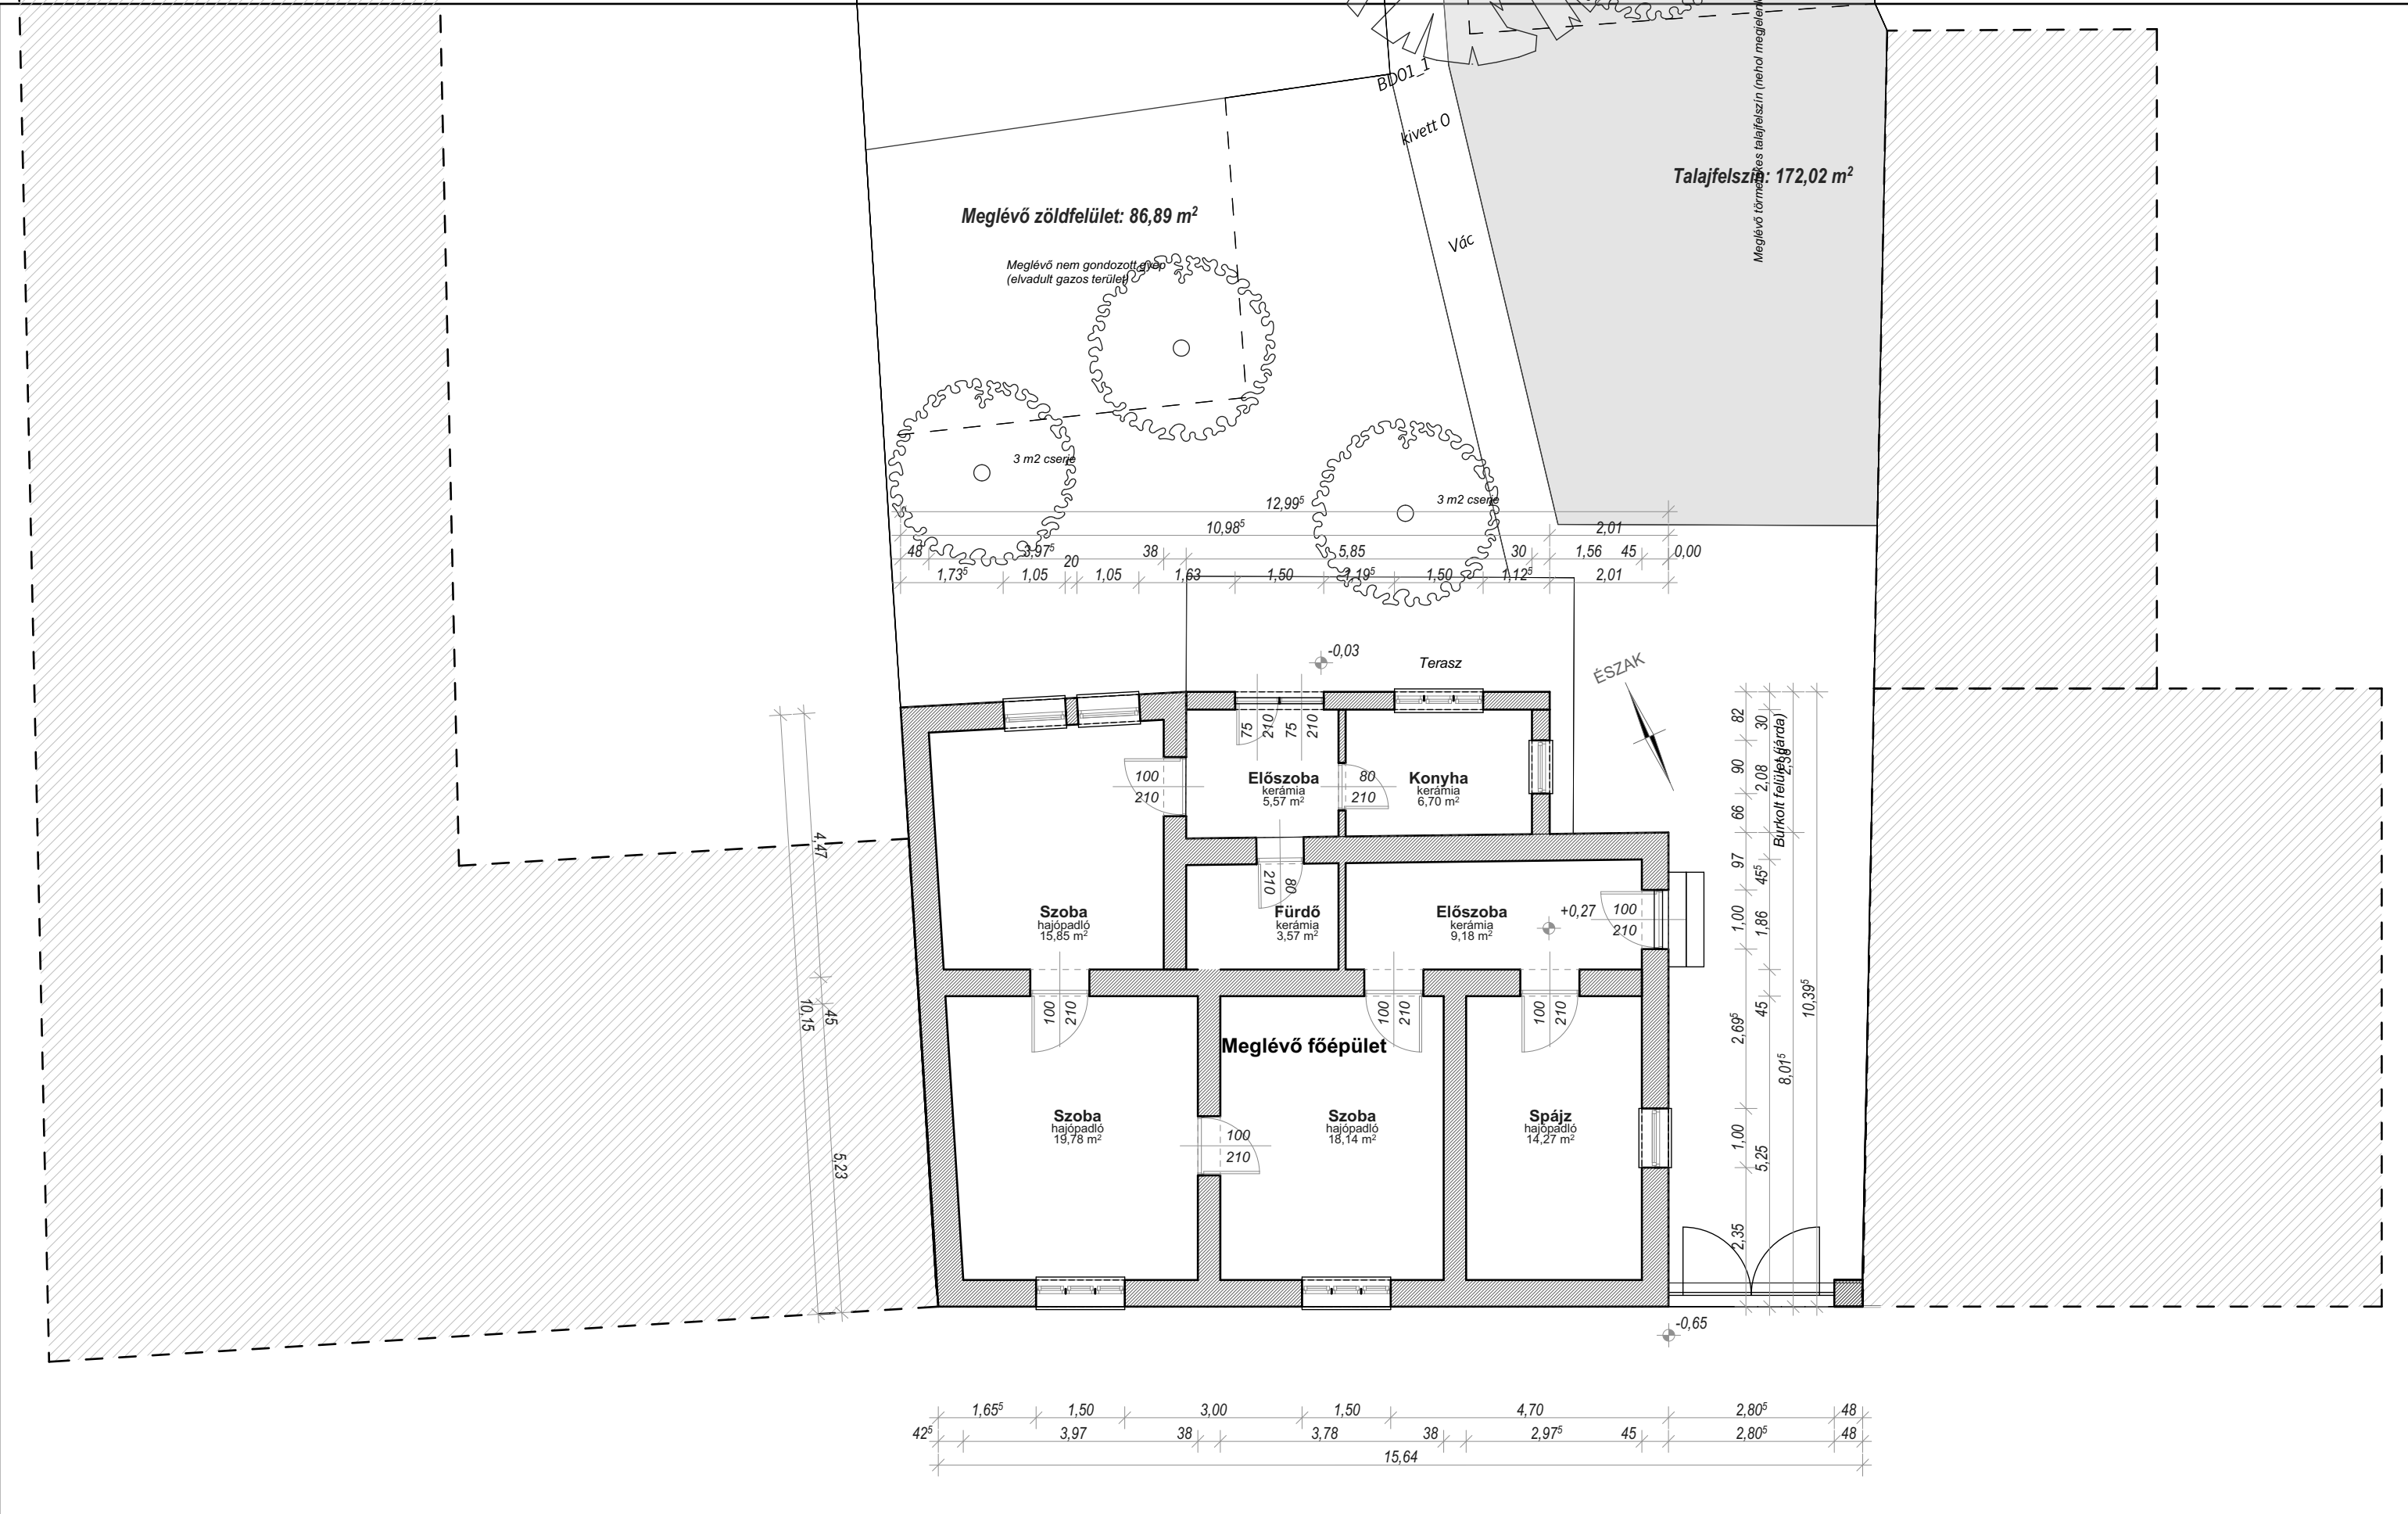


 



Projekt megnevezése: HAT LAKÁSOS LAKÓÉPÜLET Újonnan épülő épület		Tervfajta: Bontandó épület alaprajz		Lépték: M=1:100
Projekt helye: 2600 Vác, Petőfi Sándor utca 42.		Tervező: Unicovics István (É-01-4309) 1032 Budapest, Ágoston u. 10. Kiss Boróka (É-13-1001) 2120 Dunakeszi, Római u. 7.		
Eljárás típusa: Építési engedélyezési eljárás		Beruházó: Pető László 2600 Vác, Lándzsa utca 20.		

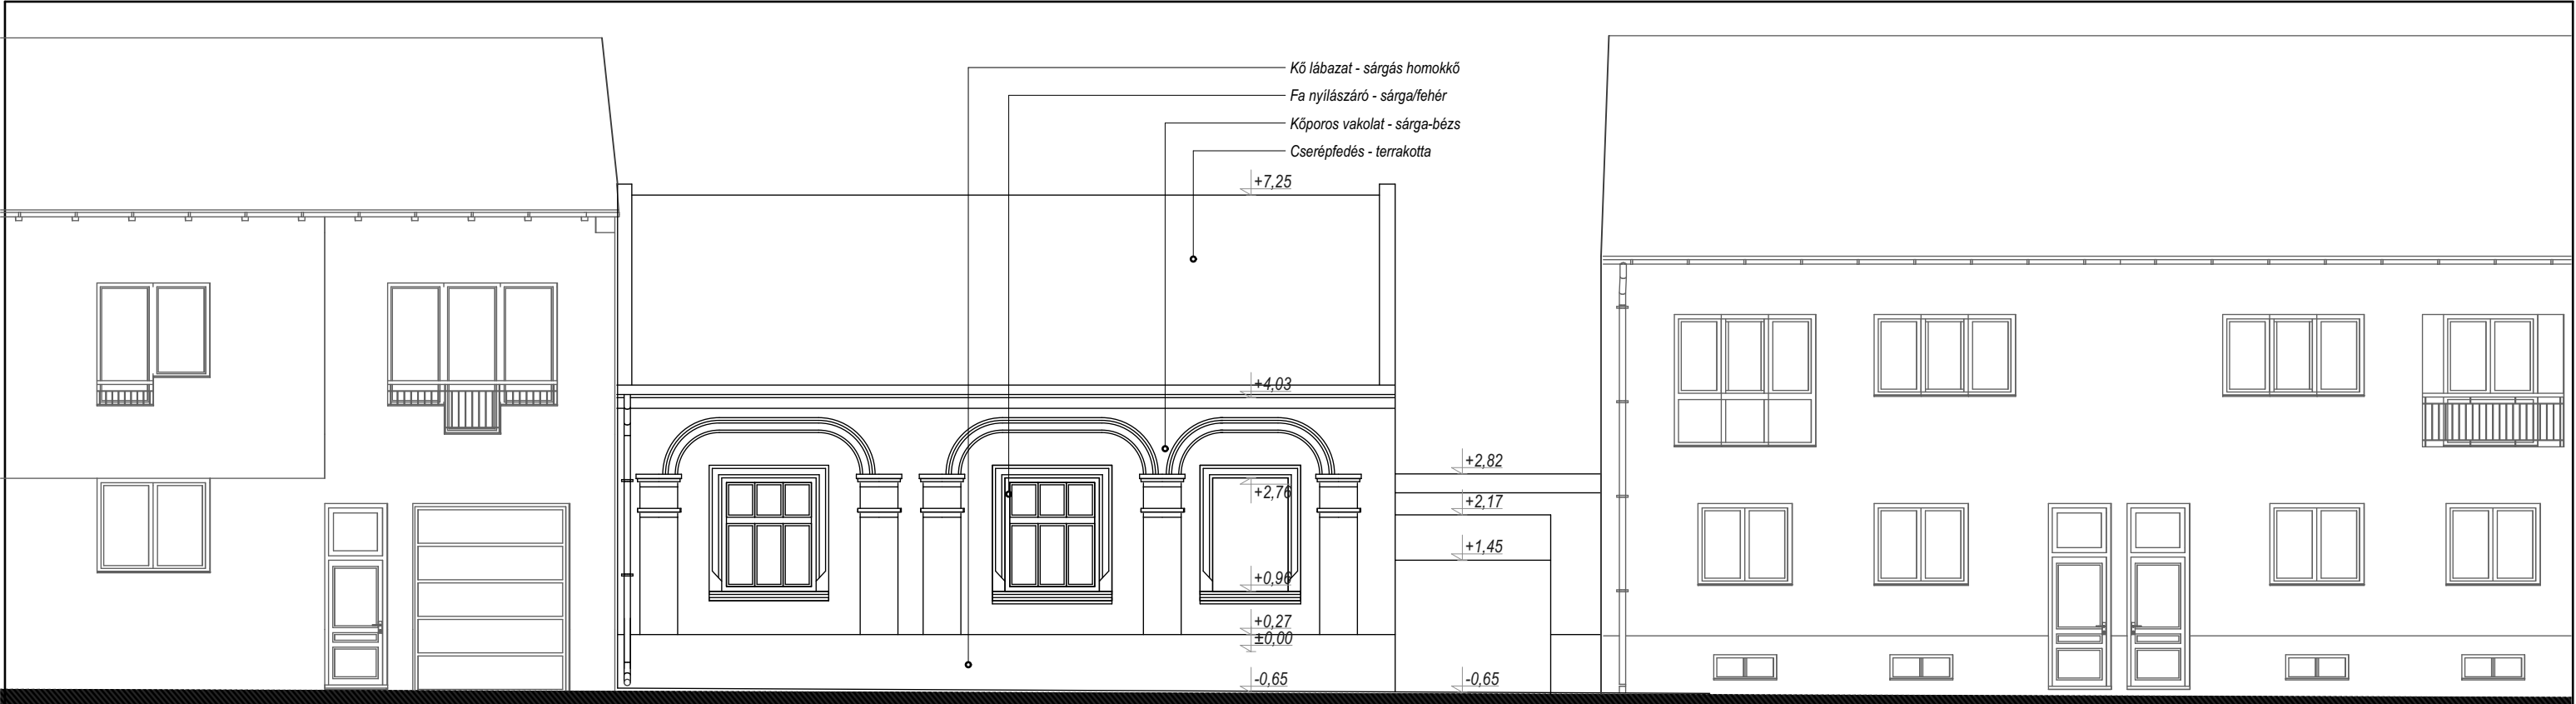


DÉLI HOMLOKZAT (Utcafronti)

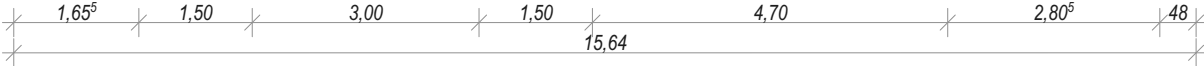


ÉSZAKI HOMLOKZAT (Belső udvari)

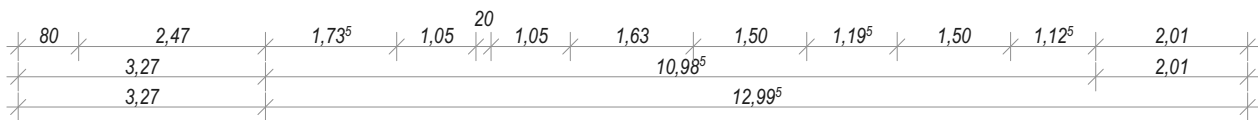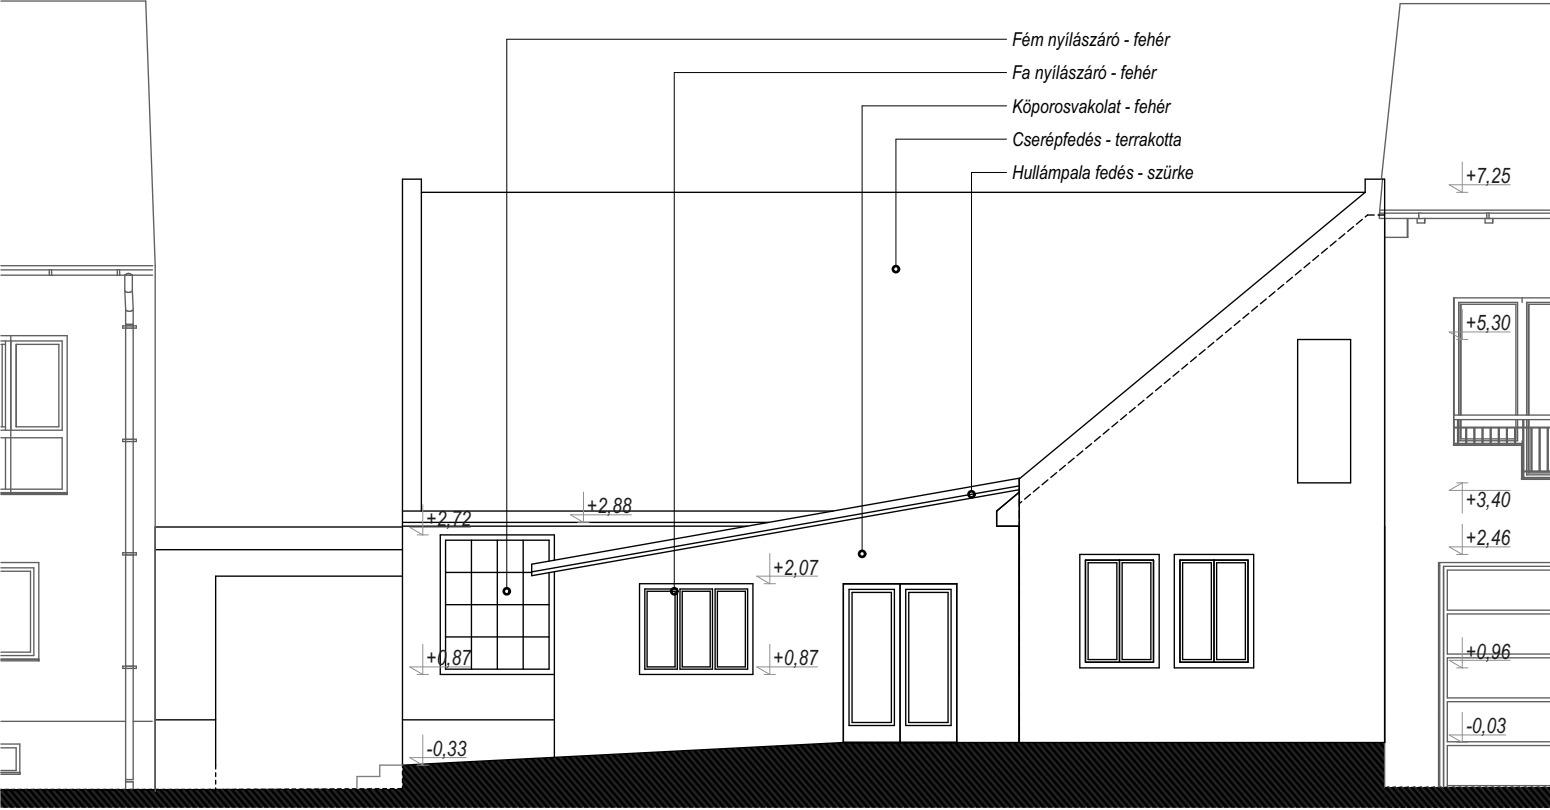

KELETI HOMLOKZAT

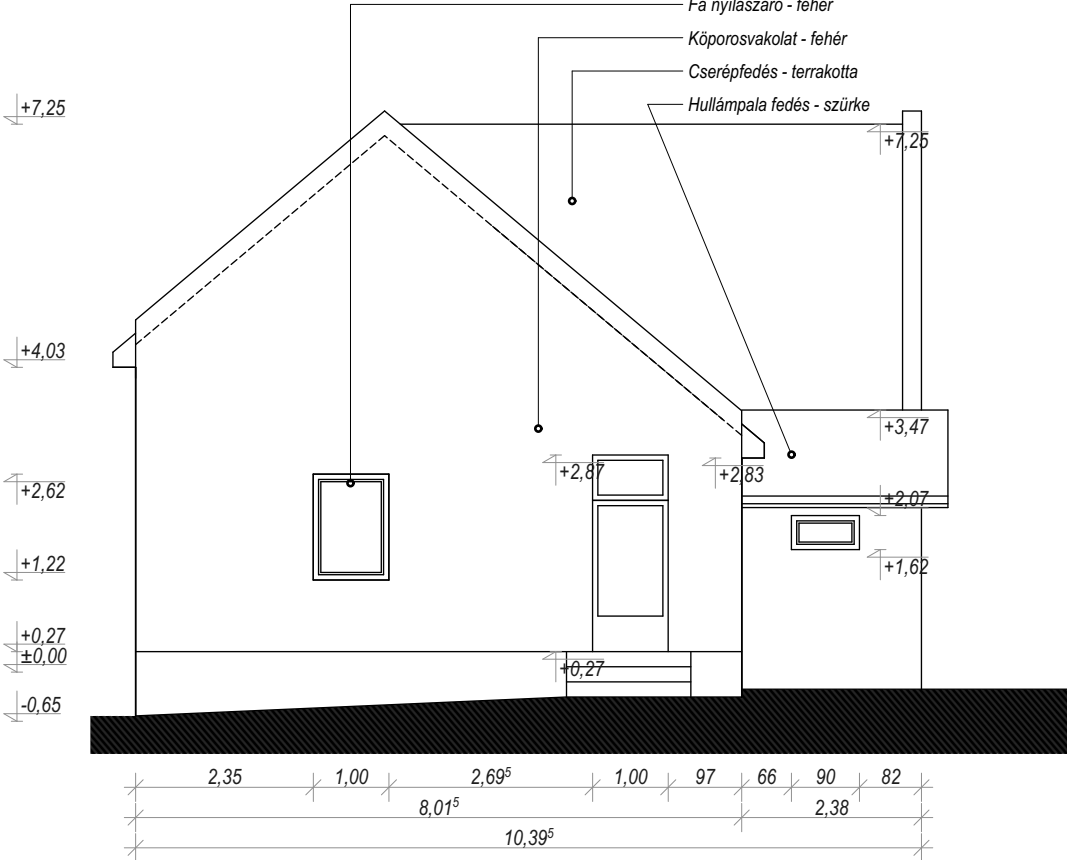

Projekt megnevezése: HAT LAKÁSOS LAKÓÉPÜLET <i>Újonnan épülő épület</i>		Tervfajta: Bontandó épület homlokzatok	Lépték: M=1:100
Projekt helye: 2600 Vác, Petőfi Sándor utca 42.	HRSZ: 3814.	Tervező: Unicovics István (É-01-4309) 1032 Budapest, Agoston u. 10. Kiss Boróka (É-13-1001) 2120 Dunakeszi, Római u. 7.	
Eljárás típusa: Építési engedélyezési eljárás	Dátum: 2025.04.04.	Beruházó: Pető László 2600 Vác, Lándzsza utca 20.	

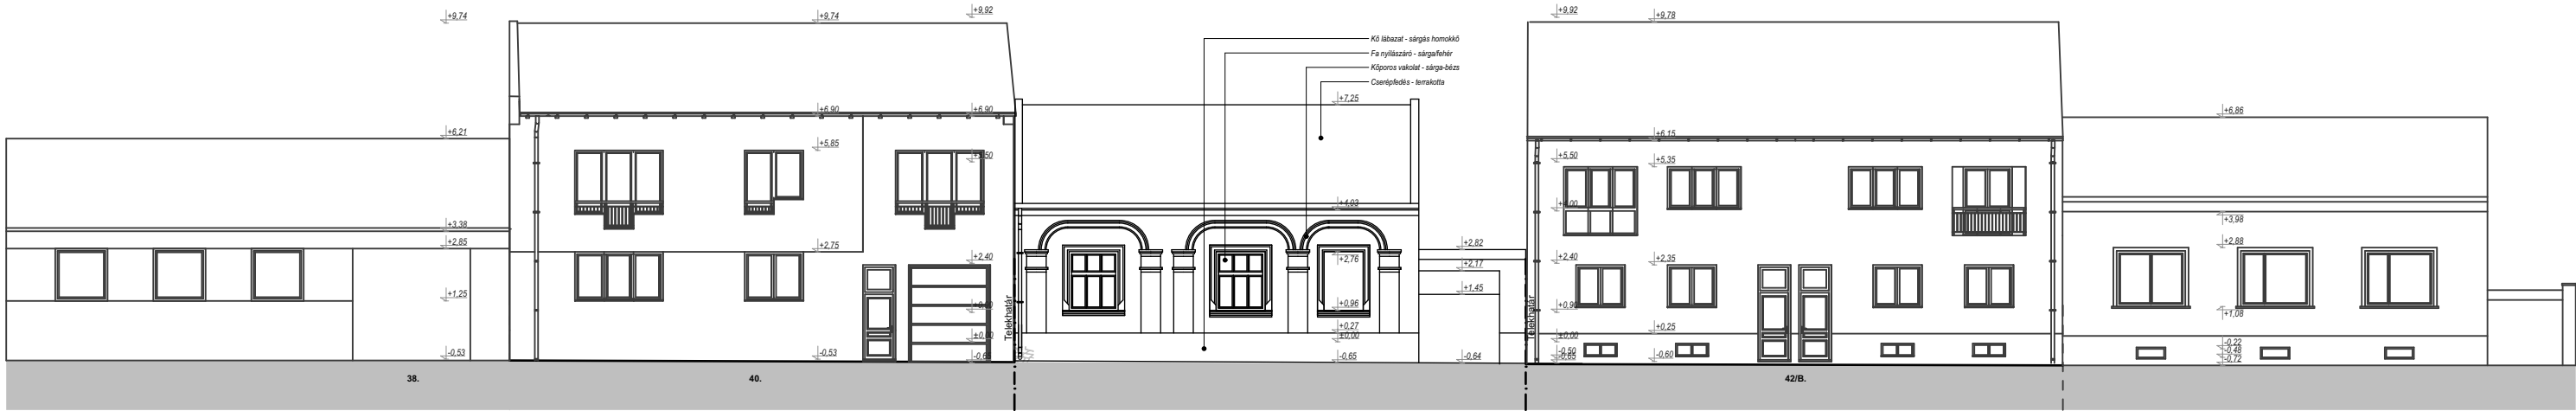

Projekt megnevezése: HAT LAKÁSOS LAKÓÉPÜLET <i>Újonnan épülő épület</i>		Tervfajta: Utcakép - meglévő állapot	Lépték: M=1:200, 1:175
Projekt helye: 2600 Vác, Petőfi Sándor utca 42.		Tervező: Unicsovics István (É-01-4309) 1032 Budapest, Agoston u. 10. Kiss Boróka (É-13-1001) 2120 Dunakeszi, Római u. 7.	
Eljárás típusa: Építési engedélyezési eljárás		Dátum: 2025.04.04.	
		Beruházó: Pető László 2600 Vác, Lándzsa utca 20.	Rajzszám: PL-EN-3.4.1.



UTCAI NÉZETEK



UDVARI NÉZETEK

Projekt megnevezése: HAT LAKÁSOS LAKÓÉPÜLET <i>Újonnan épülő épület</i>		Tervfajta: Fotódokumentáció	Lépték: M=
Projekt helye: 2600 Vác, Petőfi Sándor utca 42.	HRSZ: 3814.	Tervező: Unicsovics István (É-01-4309) 1032 Budapest, Agoston u. 10. Kiss Boróka (É-13-1001) 2120 Dunakeszi, Római u. 7.	
Eljárás típusa: Építési engedélyezési eljárás	Dátum: 2025.04.04.	Beruházó: Pető László 2600 Vác, Lándzsá utca 20.	